



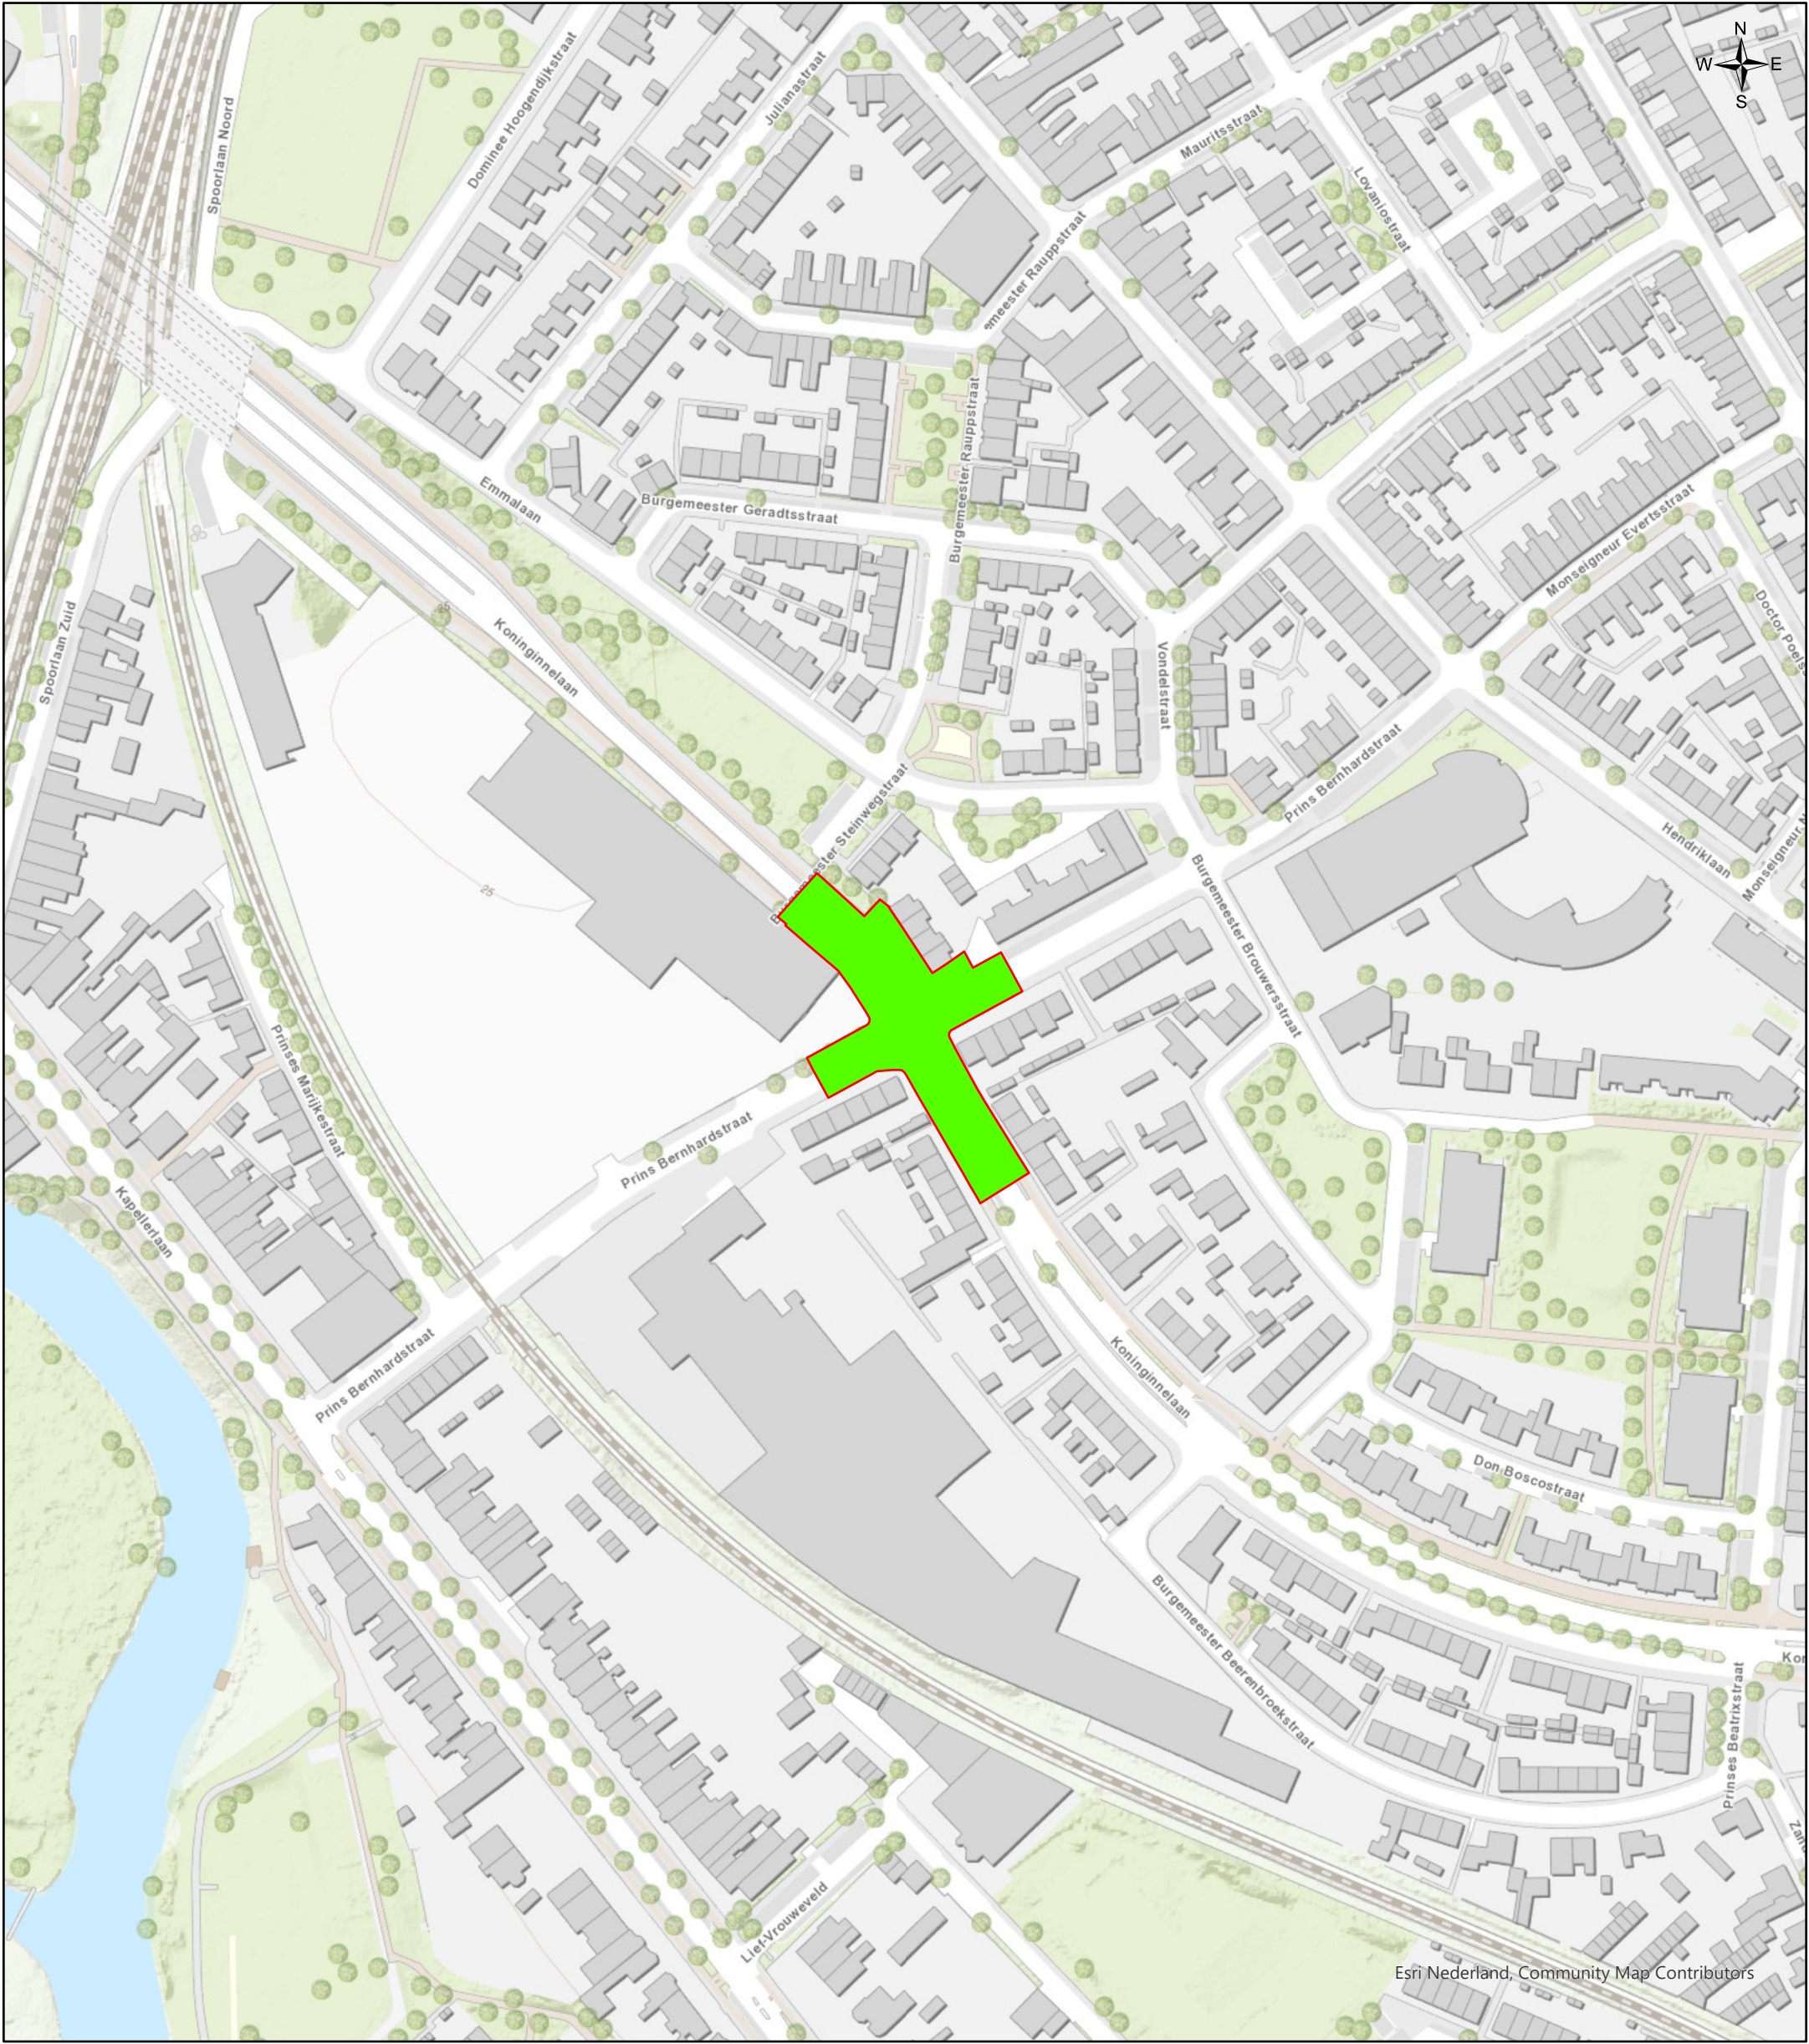

Esri Nederland, Community Map Contributors

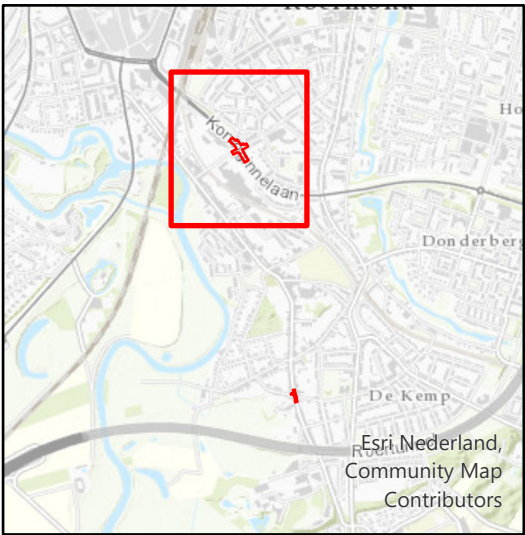

Legenda

- Onderzoeksgebied
- Onverdacht

Datum:

12 februari 2020

Schaal:

1:2.000

Project Nr:

383-019

Tekening Nr:

383-019-TE-10

Opdrachtgever:

Gemeente Roermond

Copyright 2020 Explosive Clearance Group

 Meter
0 5 10 20 30 40 50

BEZOEKADRES



Nieuweweg 212
6603 BV Wijchen

POSTADRES

Postbus 332
6500 AH Nijmegen

CONTACTGEGEVENS

E-mail: info@ecg-group.nl
Telefoon: 024-6452409
www.ecg-group.nl

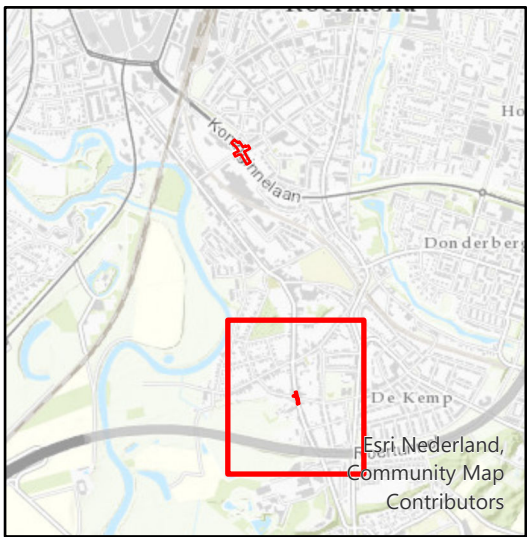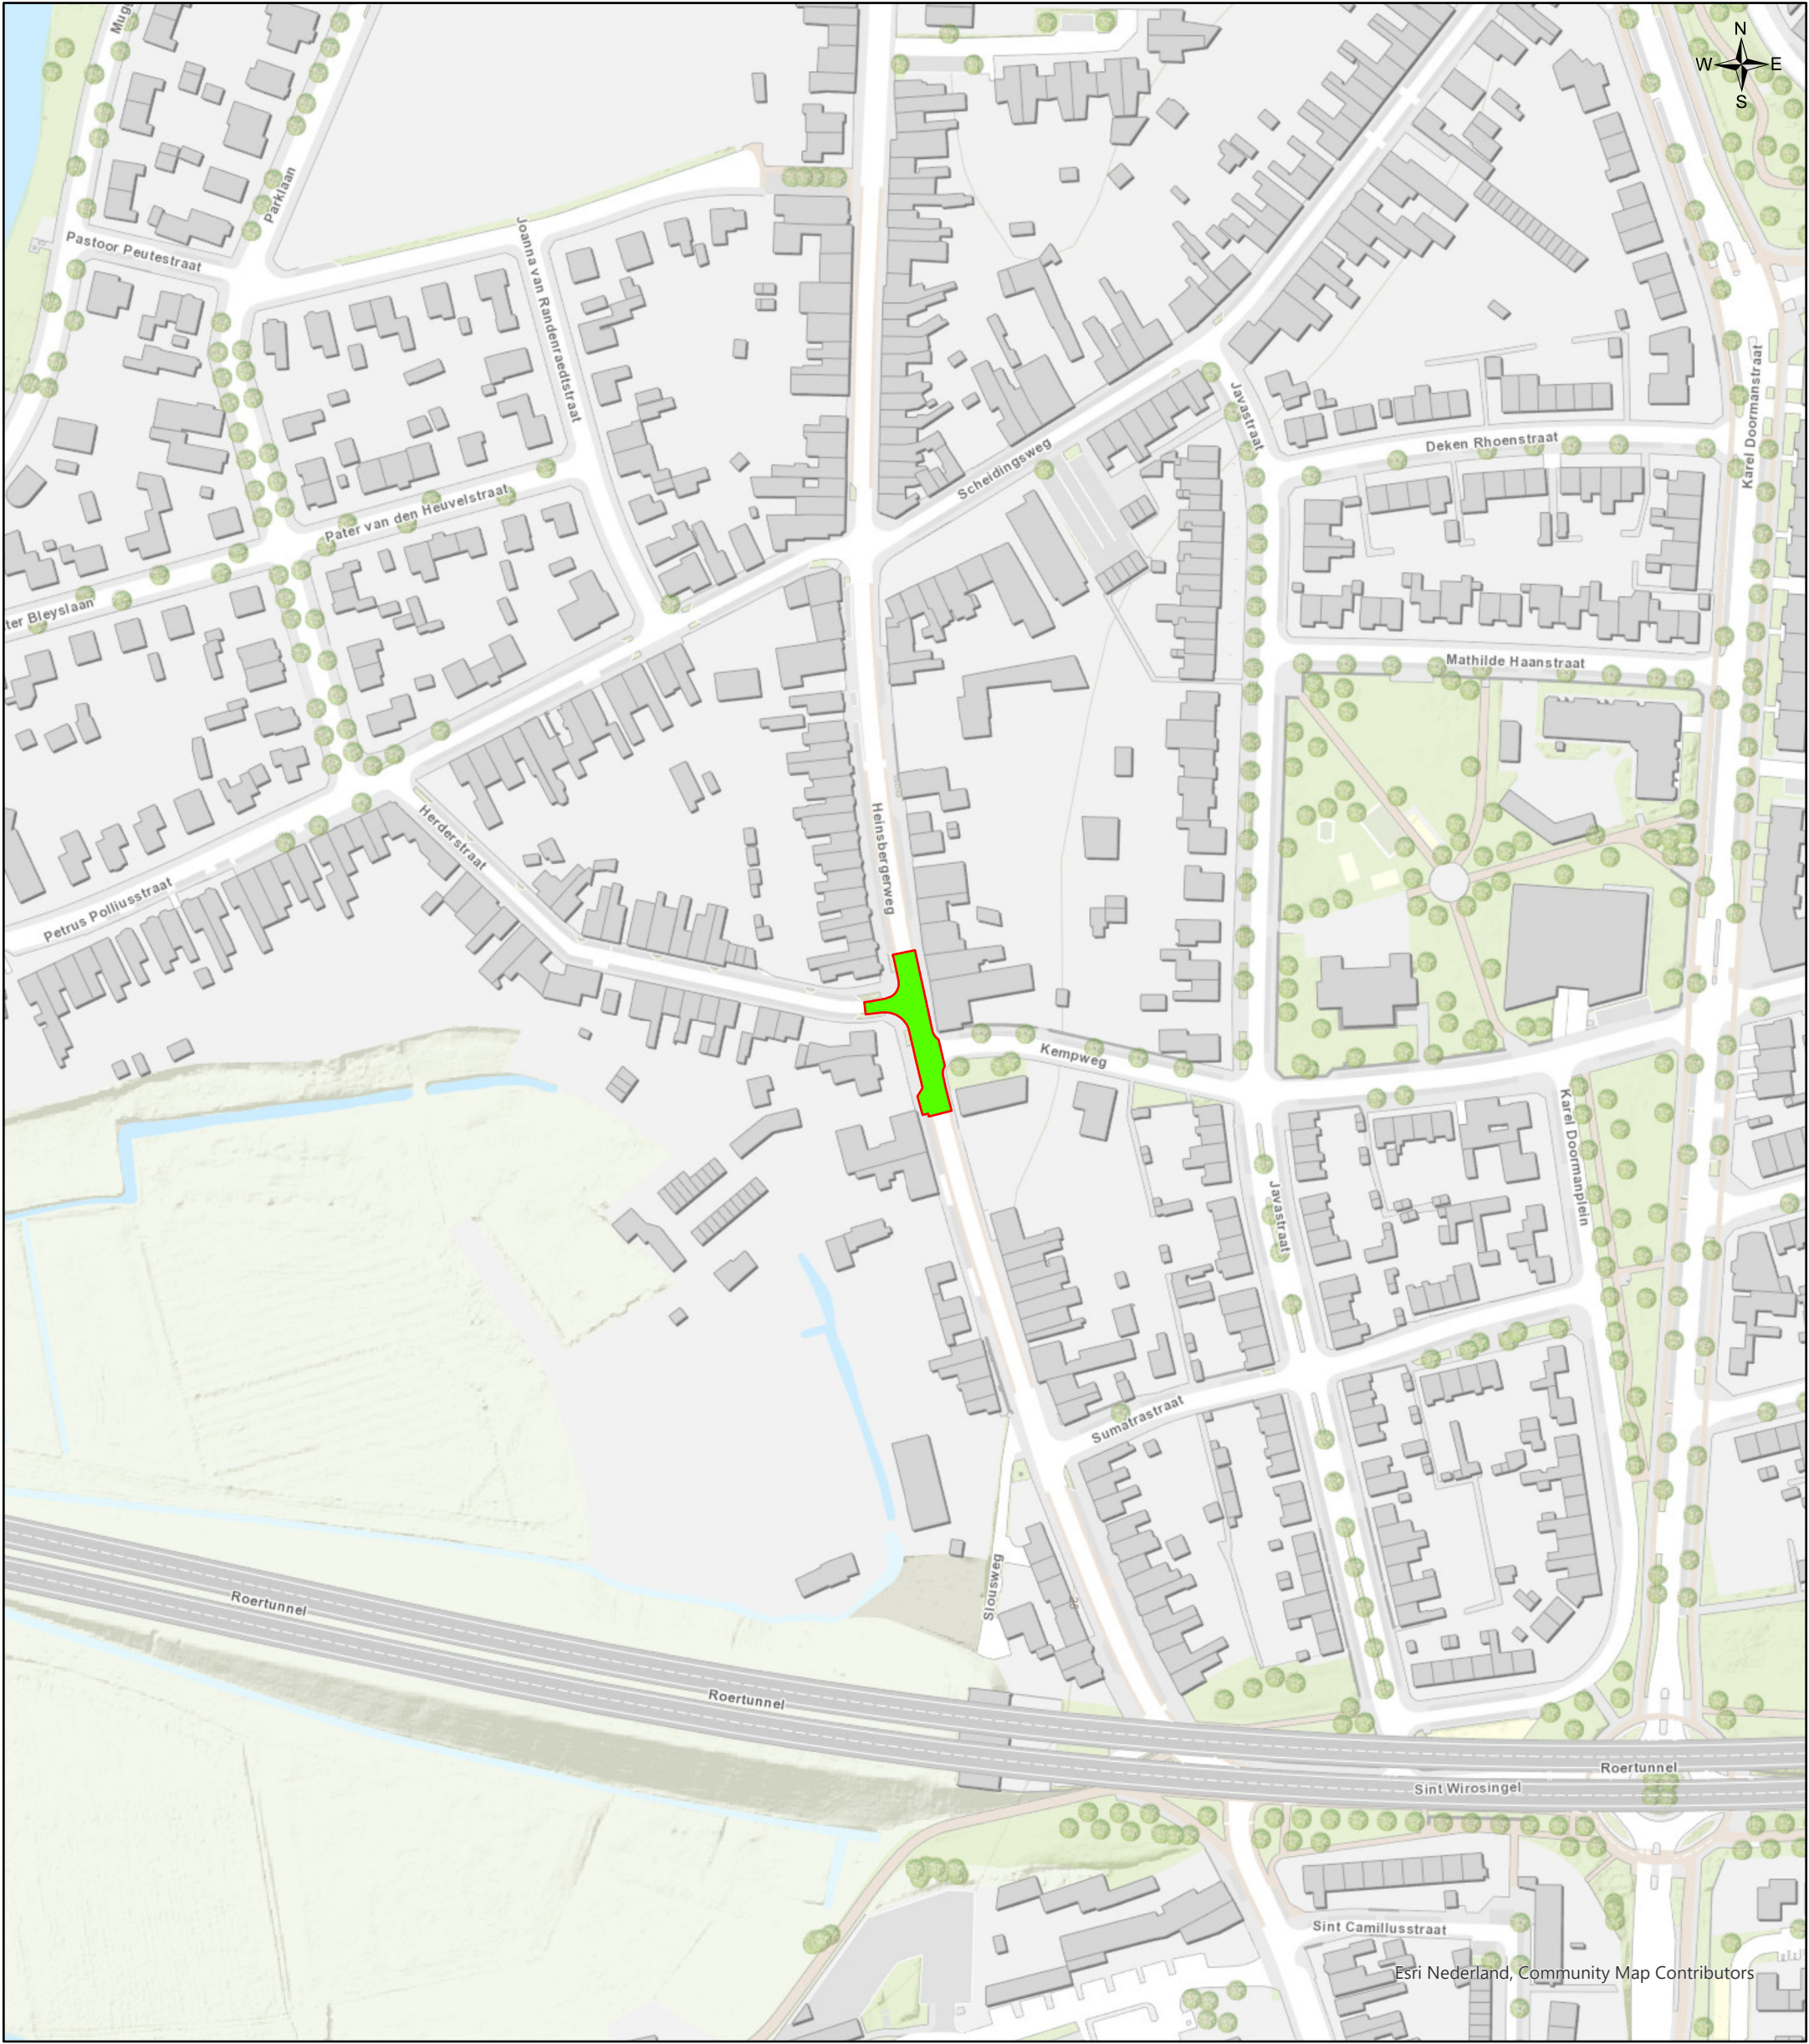

Legenda

- Onderzoeksgebied
- Onverdacht

Datum:
12 februari 2020

Schaal:
1:2.000

Project Nr:
383-019

Tekening Nr:
383-019-TE-10

Opdrachtgever:
Gemeente Roermond

Copyright 2020 Explosive Clearance Group

BEZOEKADRES
Nieuweweg 212
6603 BV Wijchen

POSTADRES
Postbus 332
6500 AH Nijmegen

CONTACTGEGEVENS
E-mail: info@ecg-group.nl
Telefoon: 024-6452409
www.ecg-group.nl