



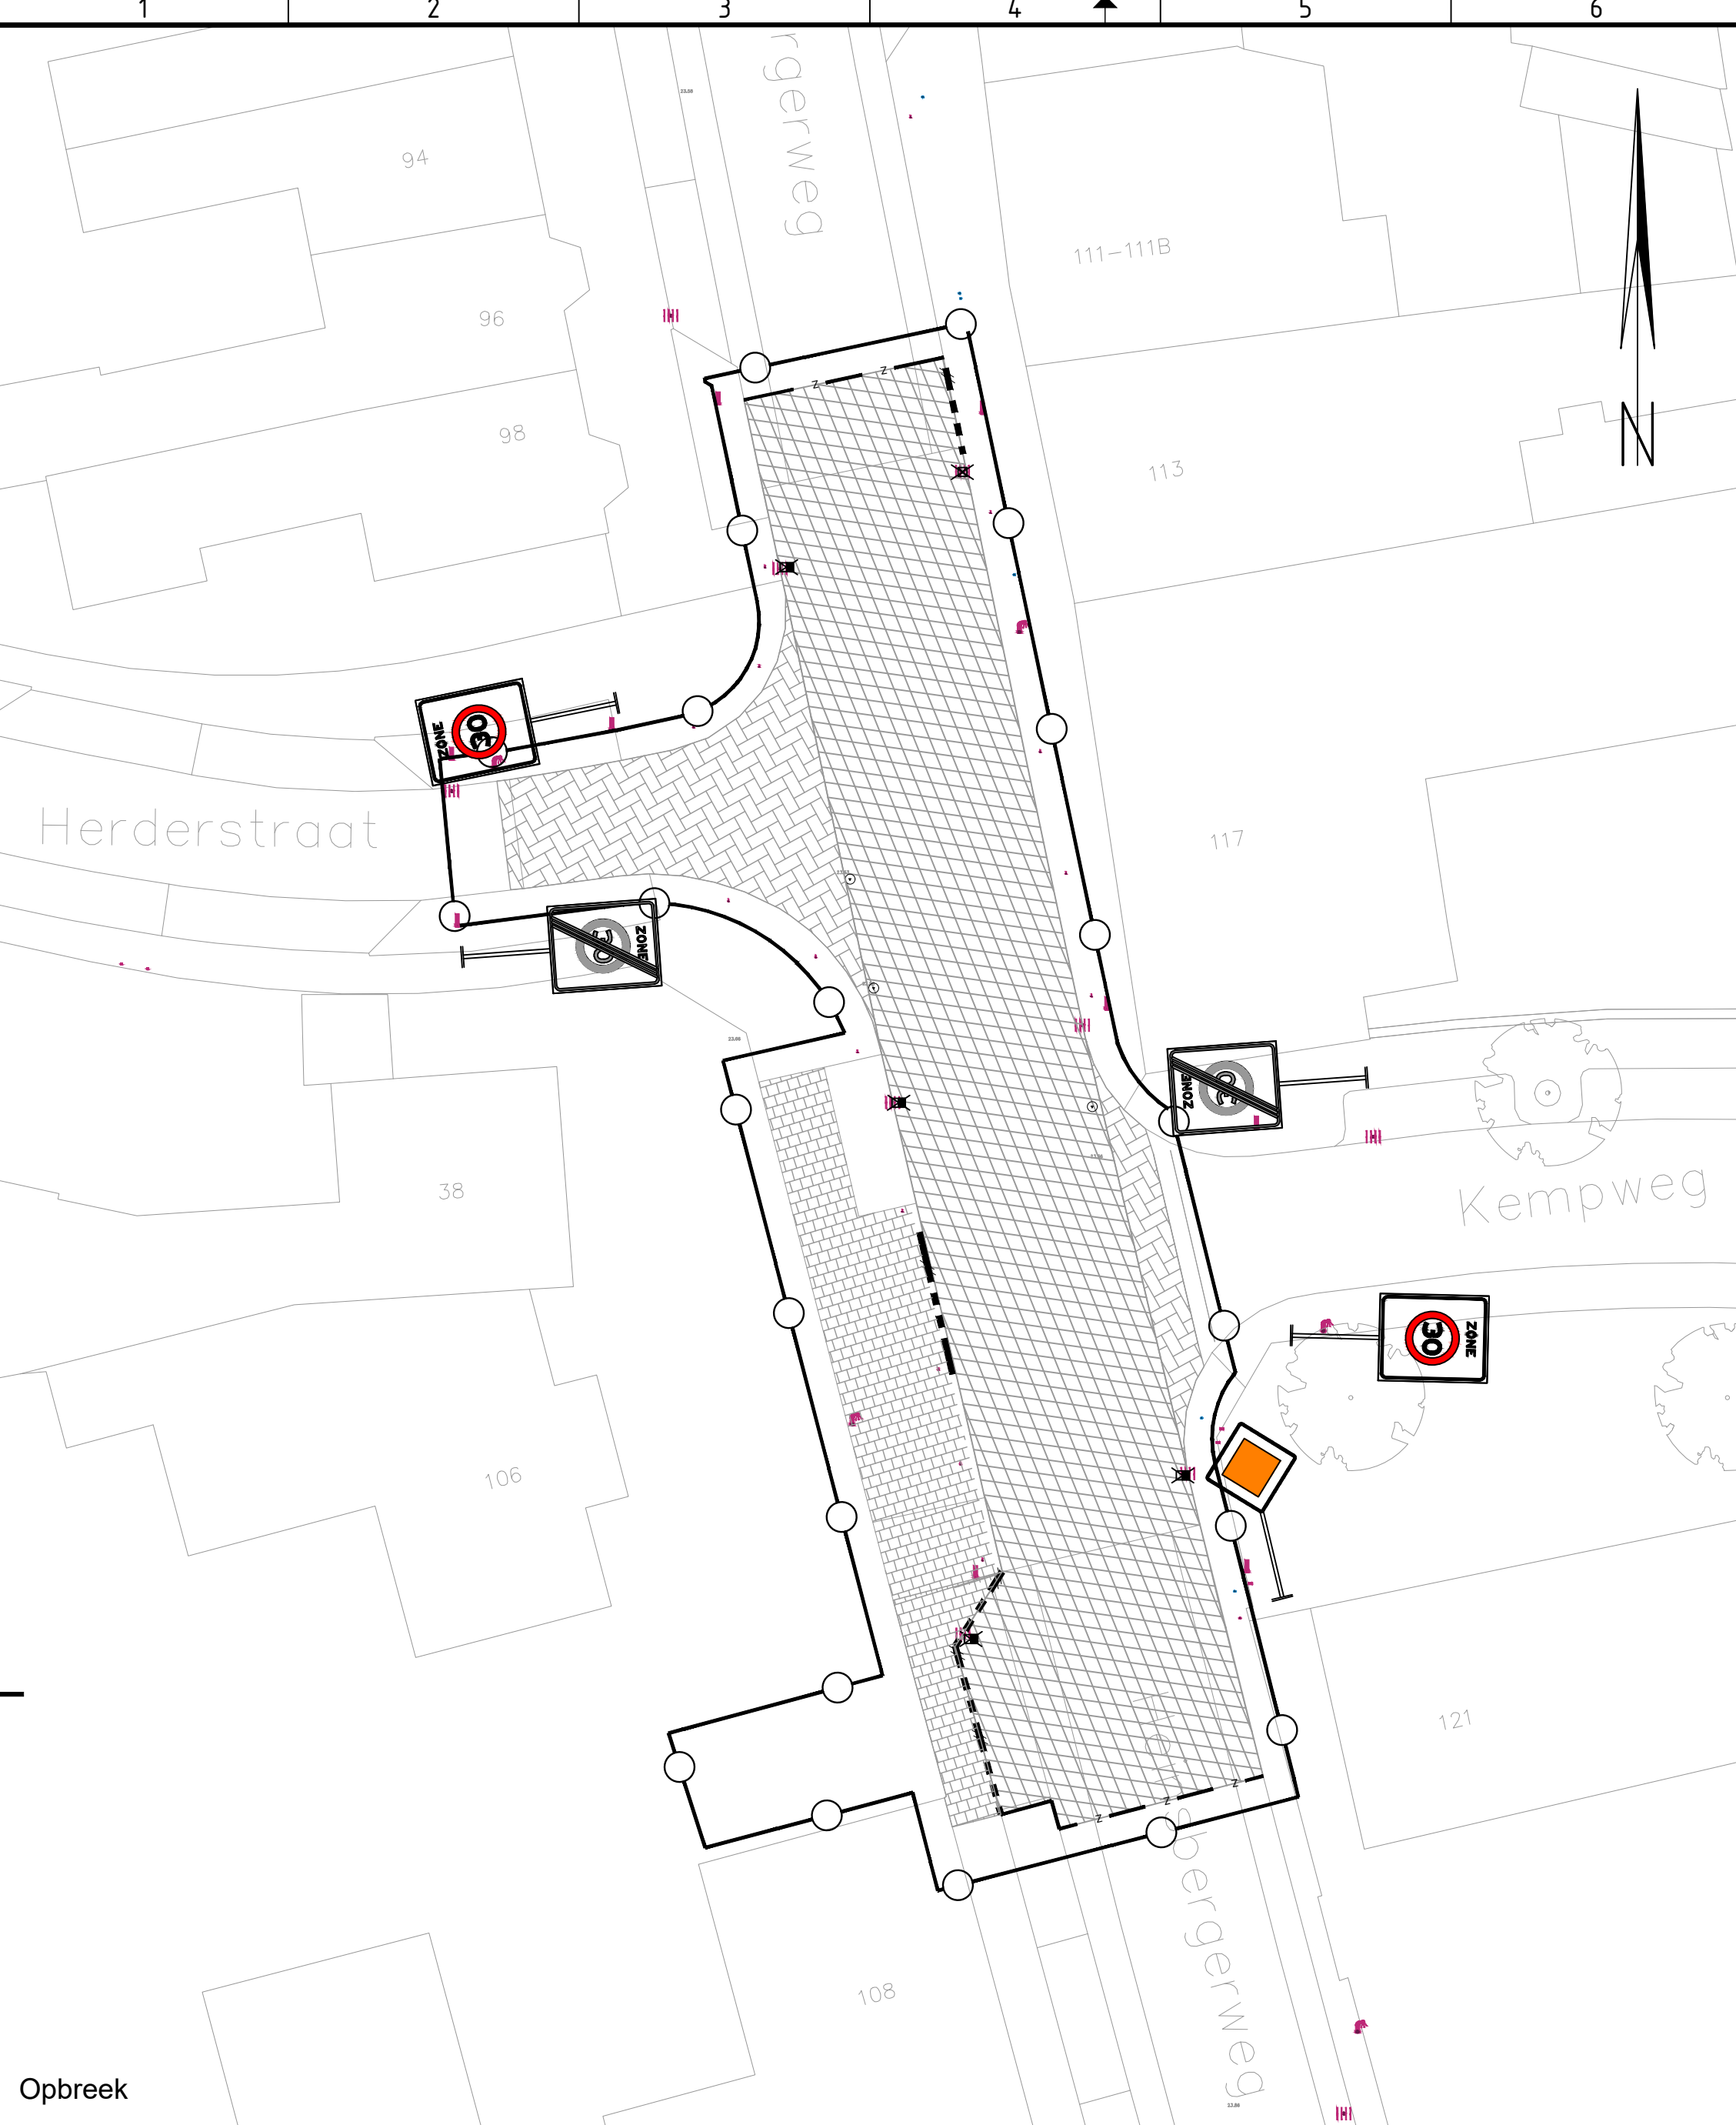

Opbrek

Legenda

- Opbreken asfaltverharding
- Opbreken betonstraatstenen
- Opbreken tegels
- Zagen asfalt
- Bestaande put
- Verwijderen trottoirband
- Verwijderen straatkolk, incl. leiding
- Verwijderen trottoirkolk, incl. leiding

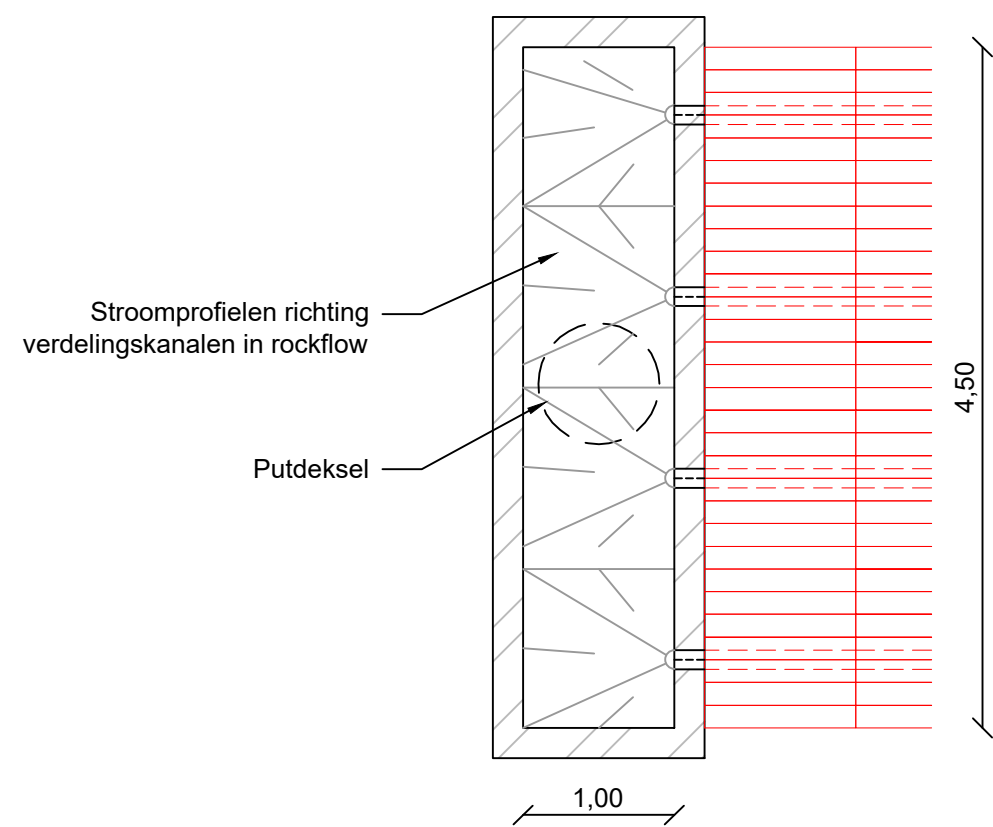


Detail: Aansluiting put op rockflow
Bovenaaanzicht
Schaai: 1:50




Ontwerp

Legenda

- Sinusvormige oprit/afrit t.b.v. verkeersplateau
V=30km/uur; h=0,08m; l=1,00m
- Plateau
Betonstraatstenen KF - kleur rood (TIR kleurecht excellent)
- Betonstraatstenen KF - kleur antraciet
- Rijbaan
Asfalt
- Trottoirtegels 200x200x45mm
- Bestaande put met nieuwe putrand met gietijzeren rand en betonvoet en bijbehorend rammeivrij deksel
- Trottoirband 180/200x250mm
- Straatkolk aanbrengen
- Trottoirkolk aanbrengen
- Aanbrengen strekilaag van 1 streks gootteg

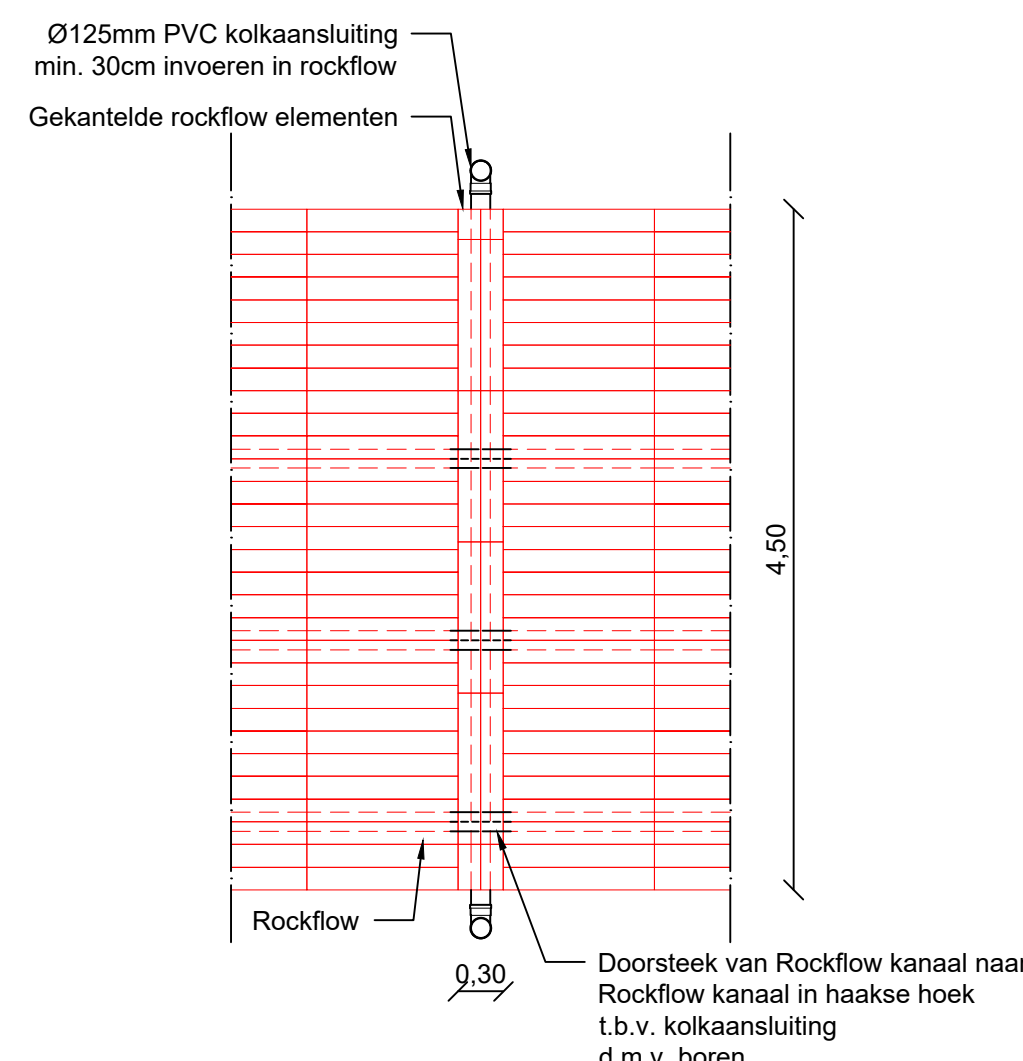

Detail: Aansluiting kolken op Rockflow
Bovenaaanzicht
Schaai: 1:50

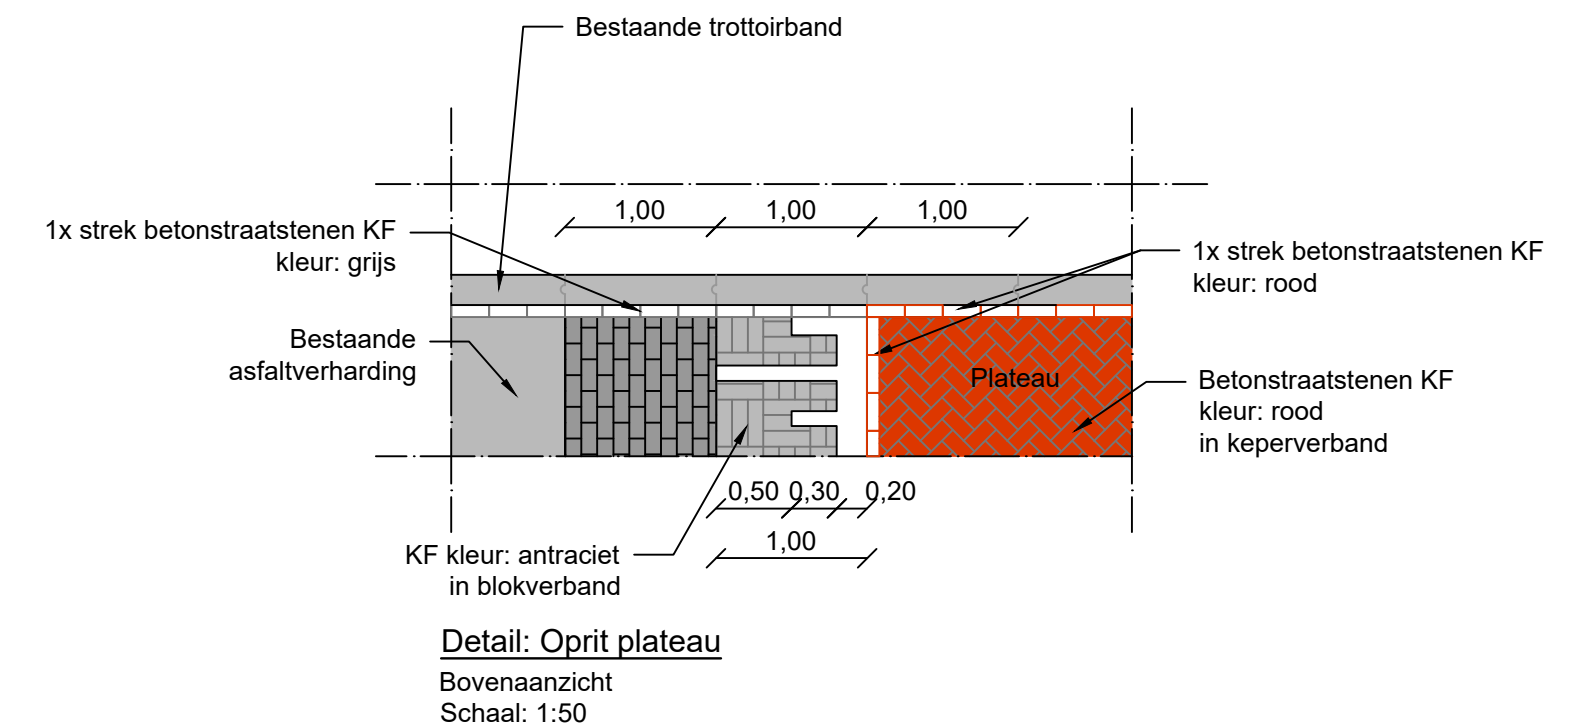

0	Eerste uitgave	F. Moors	M. Vrancken	J. Baumen	04-12-2020
revisie	omschrijving	getekend	gecontroleerd	akkoord	datum
opdrachtgever					
Gemeente Roermond					
project					
Verkeersmaatregelen Heinsbergerweg					
omschrijving					
Opbrek, ontwerp en details Kempweg					
documentstatus					
DEFINITIEF					
documentversie					
1.0					
projectnummer / tekeningnummer					
BF5765-105-103					
formaat					
A1					
schaai					
1:200					
fase					
Bestek					
bladnr.					
1					
van					
1					

