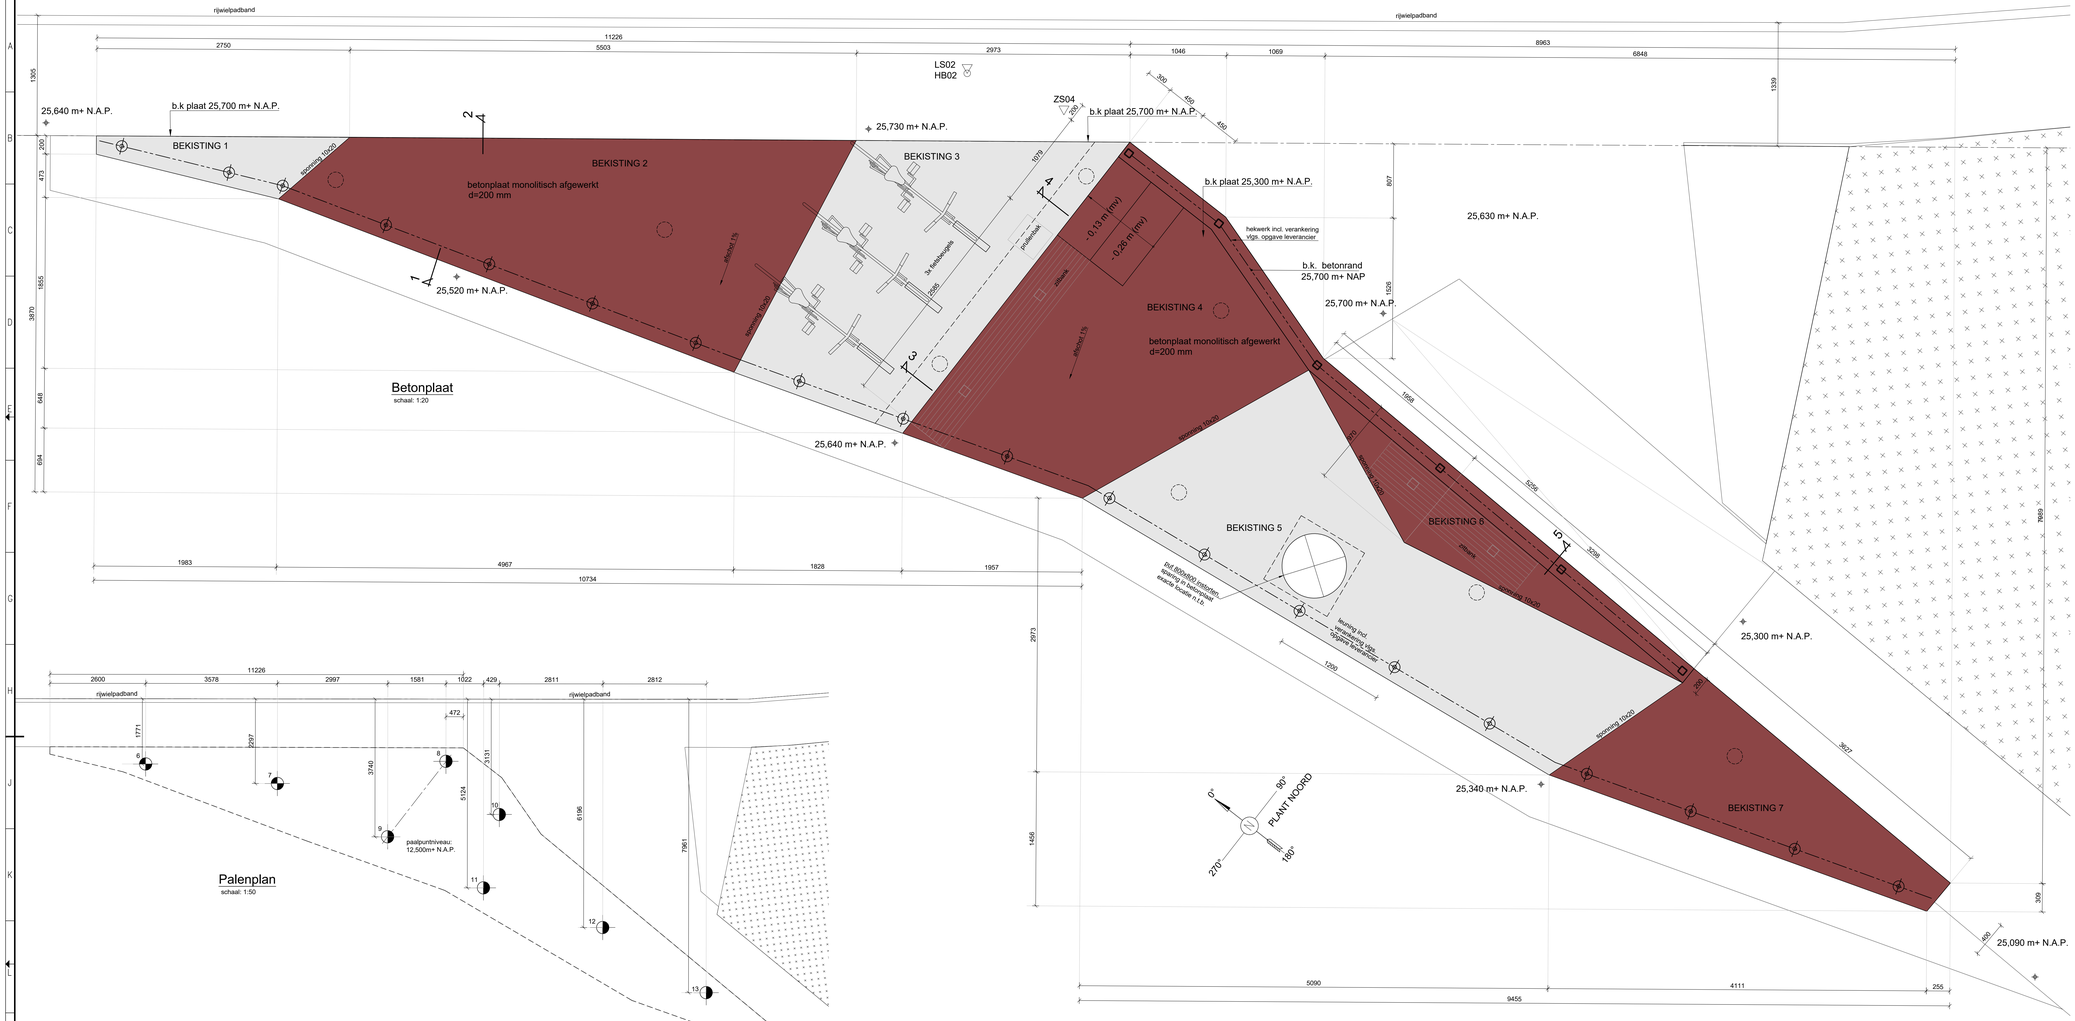

Betonplaat
schaal: 1:20

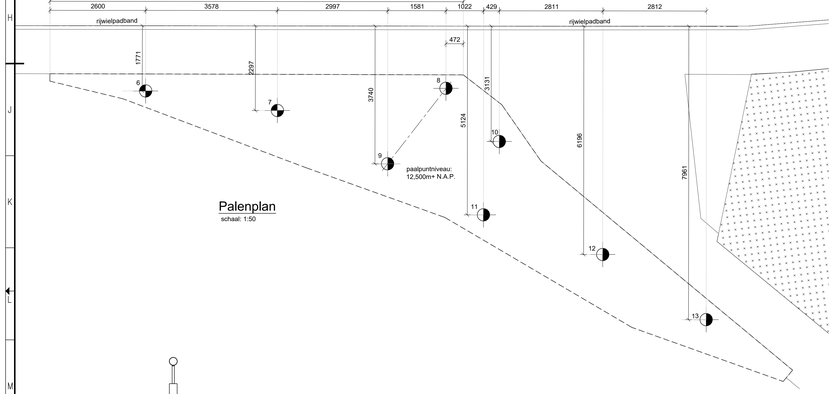

Palenplan
schaal: 1:50

SITUATIE
schaal 1:1000

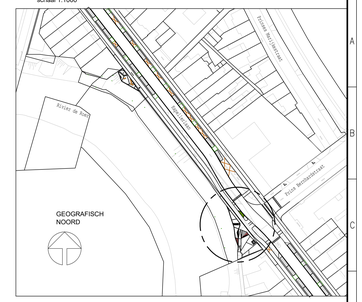

Detail 1
schaal: 1:10

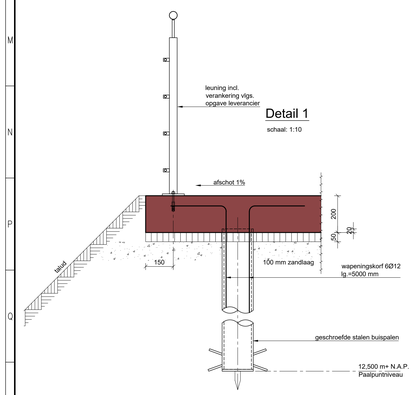

Detail 2
schaal: 1:10

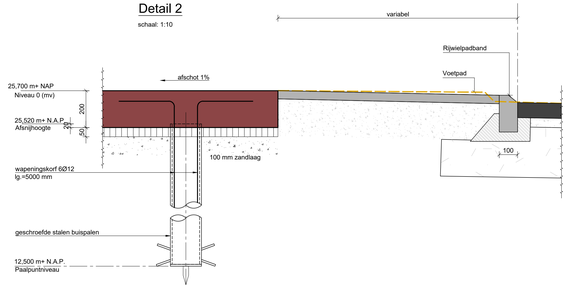

Detail 3
schaal: 1:10

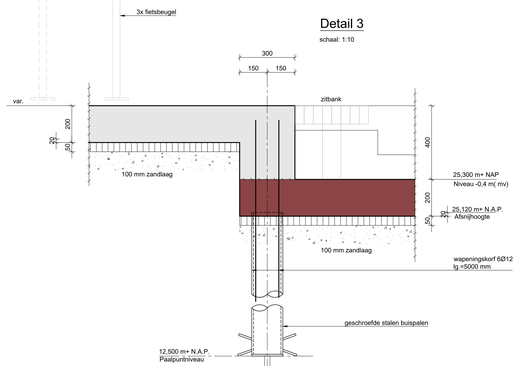

Detail 4
schaal: 1:10

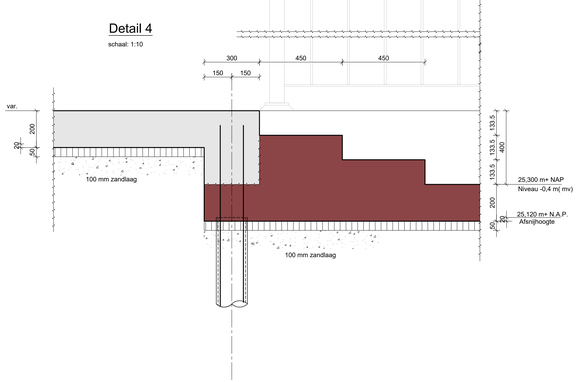

Detail 5
schaal: 1:10

RENVOOI

-ALLE MAATVOERING M.B.T. BESTAANDE TOESTAND I.H.W. CONTROLEREN
-ALLE MATEN IN MILLIMETERS
-HOOGTEMATEN IN METERS TOV N.A.P.
-GRONDRAPPORT VOLGENS OPGAVE GEONIUS GA190527.R01.V1.0 d.d. 20 APRIL 2020
-BETONKWALITEIT VLOER/OPSTORTING C30/37
-BETONKWALITEIT WERKVLOER C12/15
-WAPENING B500B
-HOEKEN AFWERKEN MET VELLINGKANTEN 10mm
-MILIEUKLASSE: XC4, XD3, XF4, dekking boven = 40mm, onder = 30mm
-VLAKHEIDSKLASSE BOVENZIJDE PLAAT: KLASSE 3

GESCHROEFDE STALEN BUISPALEN (TRILLINGSVRIJ) GEVULD MET BETONSPECIE
PAALDIAMETER Ø168
VOETDIAMETER Ø300
PAALPUNTNIVEAU 12,500 m+ N.A.P.
AFSNIJHOOGTE 25,520 m+ N.A.P.
AANTAL 2 STUKS

GESCHROEFDE STALEN BUISPALEN (TRILLINGSVRIJ) GEVULD MET BETONSPECIE
PAALDIAMETER Ø168
VOETDIAMETER Ø300
PAALPUNTNIVEAU 12,500 m+ N.A.P.
AFSNIJHOOGTE 25,120 m+ N.A.P.
AANTAL 6 STUKS

DE SPECIFICATIES DIENEN TER ZUNDER TIJD DOOR DE PAALLEVERANCIER AAN DE CONSTRUCTEUR TER CONTROLE TE WORDEN AANGEBODEN.

GEKLEURDE BETON RAL 8002

BETON KLEUR GRIJS, WITTE CEMENT + 3% TiO2

B	Aanpassingen n.a.v. Nvt	L.O.B.	T.H.	H.S.	11-01-2021
A	Definitief	L.O.B.	T.H.	H.S.	19-11-2020
0	Eerste uitgave	L.O.B.	T.H.	H.S.	16-11-2020
revisie	omschrijving	getekend	gecontroleerd	akkoord	datum

opdrachtgever
Gemeente Roermond

project
Aanleg uitzichtpunten Kapellerlaan Roermond

omschrijving
Betonplaat Zuid
Vorm

Royal HaskoningDHV
Enhancing Society Together
HaskoningDHV Nederland B.V.
Industry & Buildings

documentstatus: Definitief | documentversie: B

formaat	schaal	fase	bladnr.	van
A0	1:50, 1:10, 1:2	Uitvoering	1	1

projectnummer / tekeningnummer
BF5765-106-104_T002v