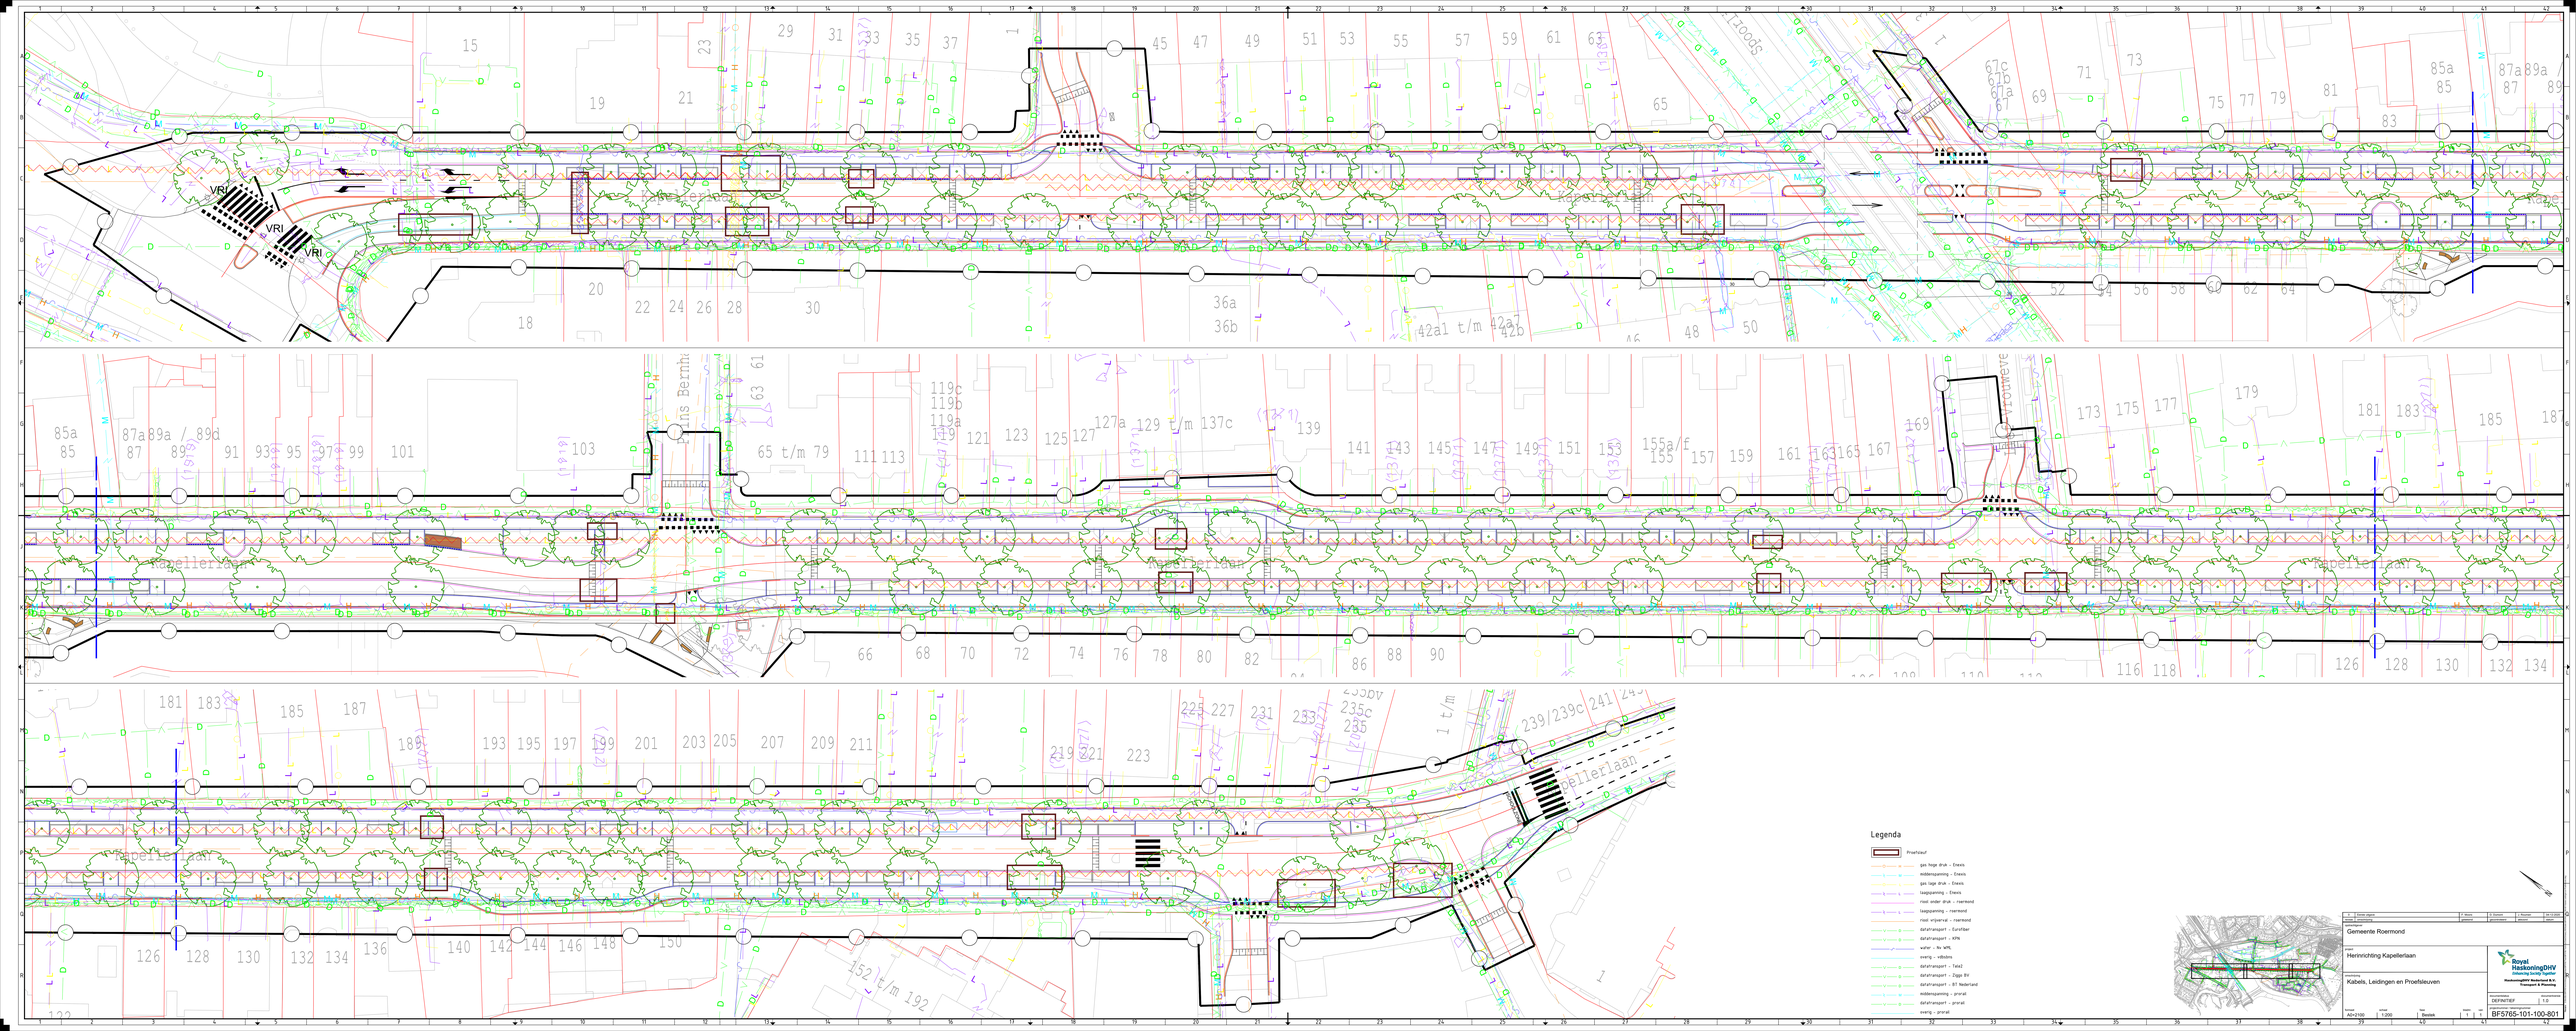

nr.	Omschrijving	gr.	datum	gr.	kontrole	gr.	datum
	definitief		20220330		Bosch		20220330

Gemeente Roermond

project
Herinrichting Kapellerlaan

onderwerp
Kabels, Leidingen en Proefsleuven

Royal HaskoningDHV
Delivering Society Together
HaskoningDHV Nederland B.V.
Transport & Planning

DEFINITIEF

schaal	maat	fase	blad	bladen
A0+2100	1:200	Bestek	1	1

kaartnummer
BF5765-101-100-801