



DWP-1

Schaal 1:50

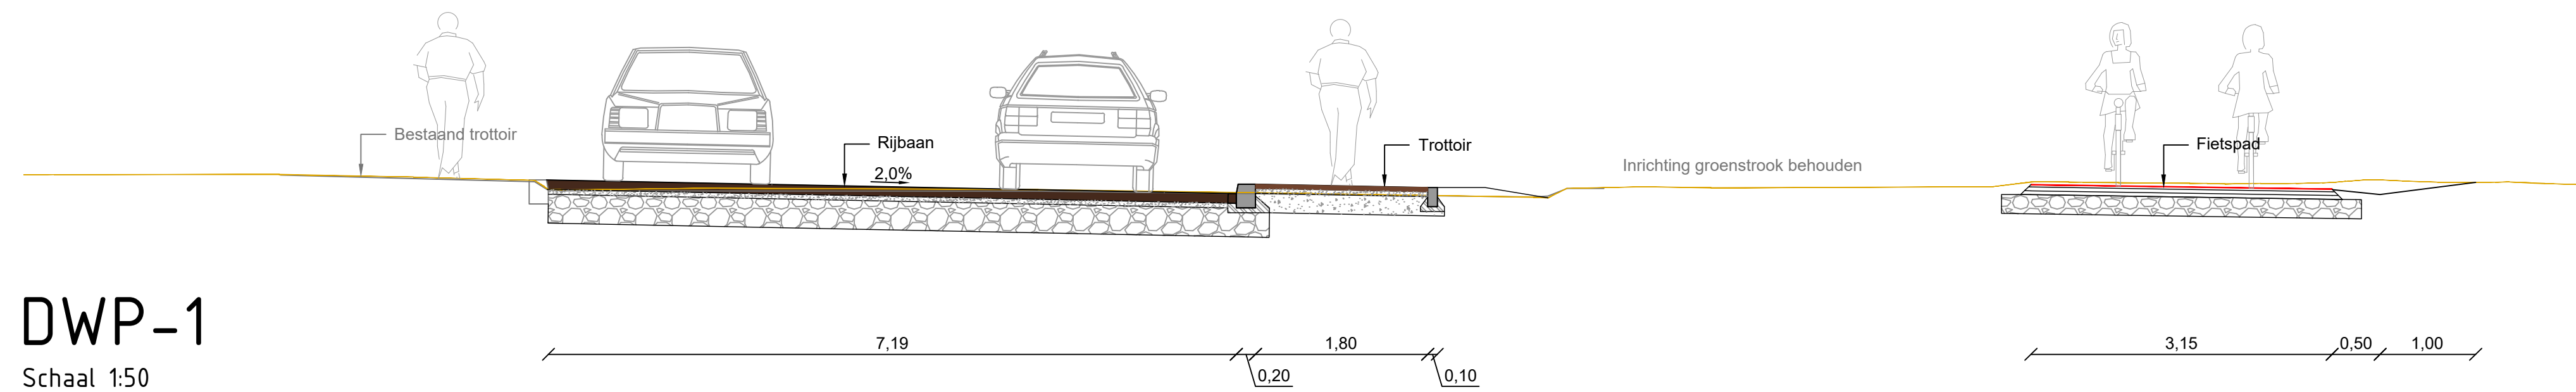




DWP-2

Schaal 1:50

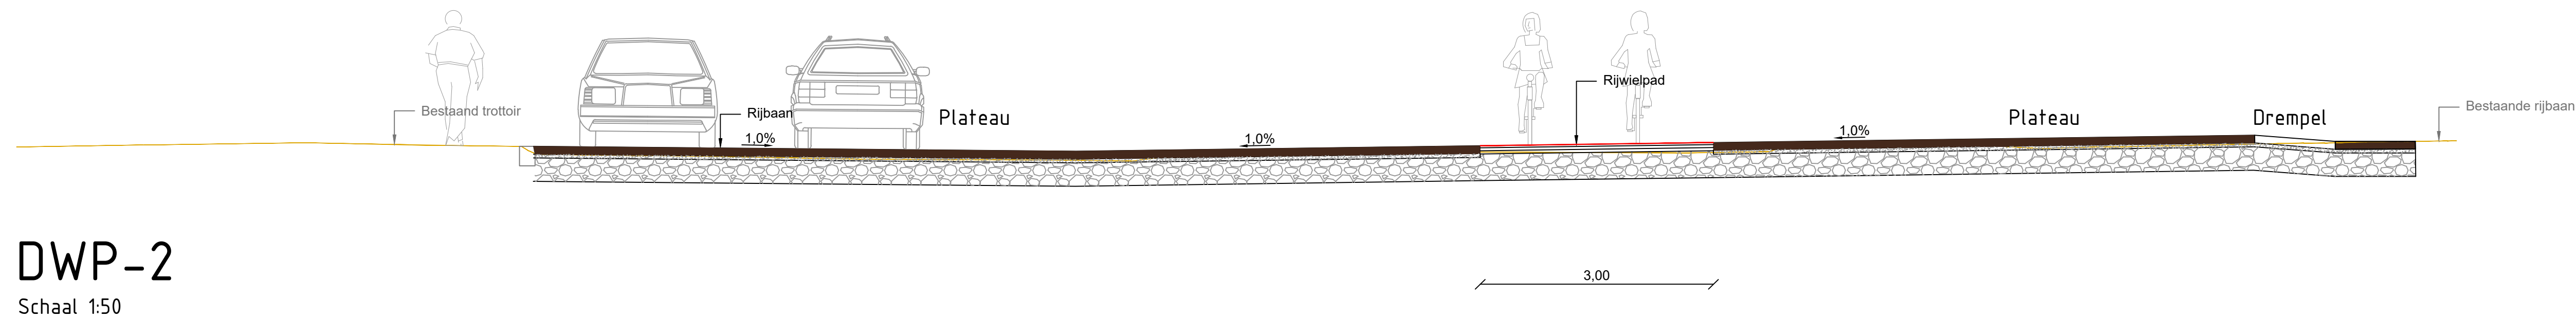

DWP-3

Schaal 1:50

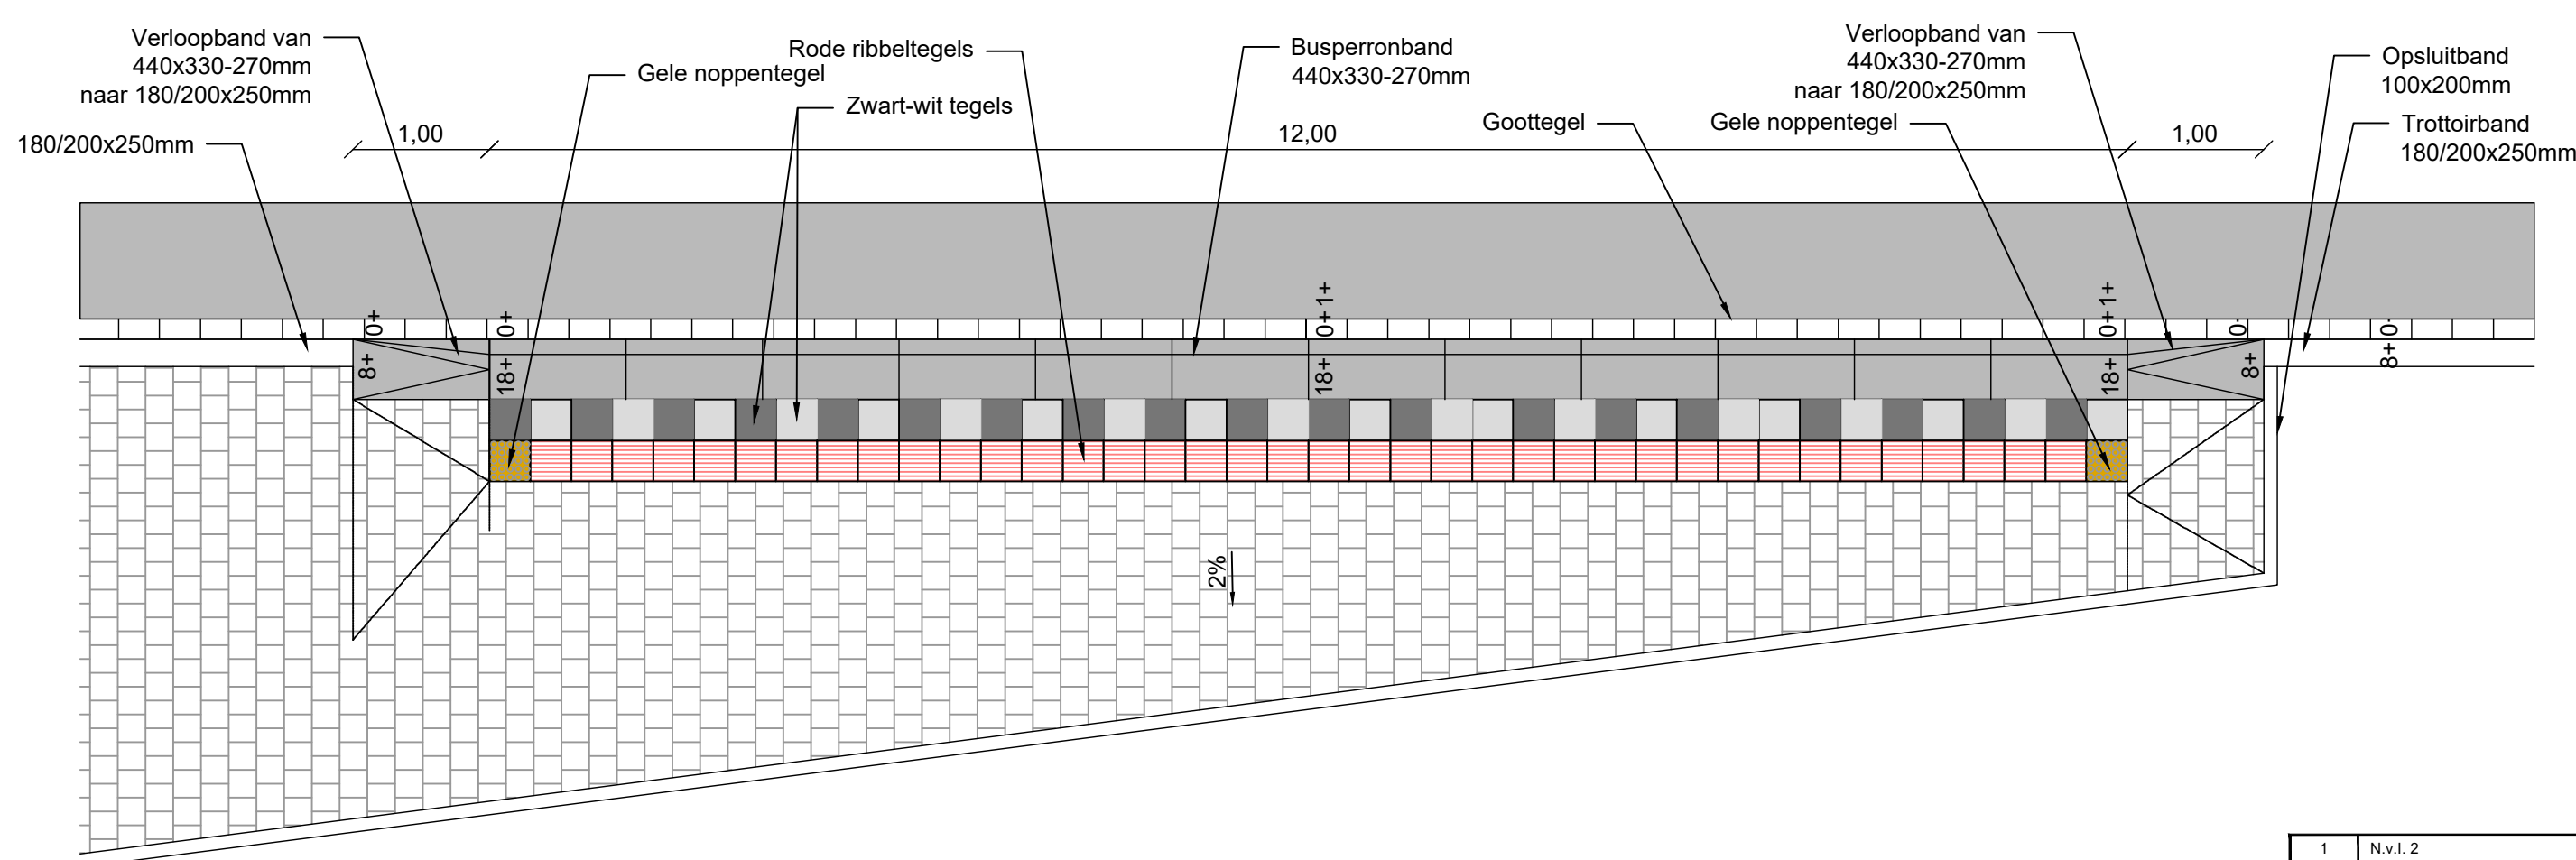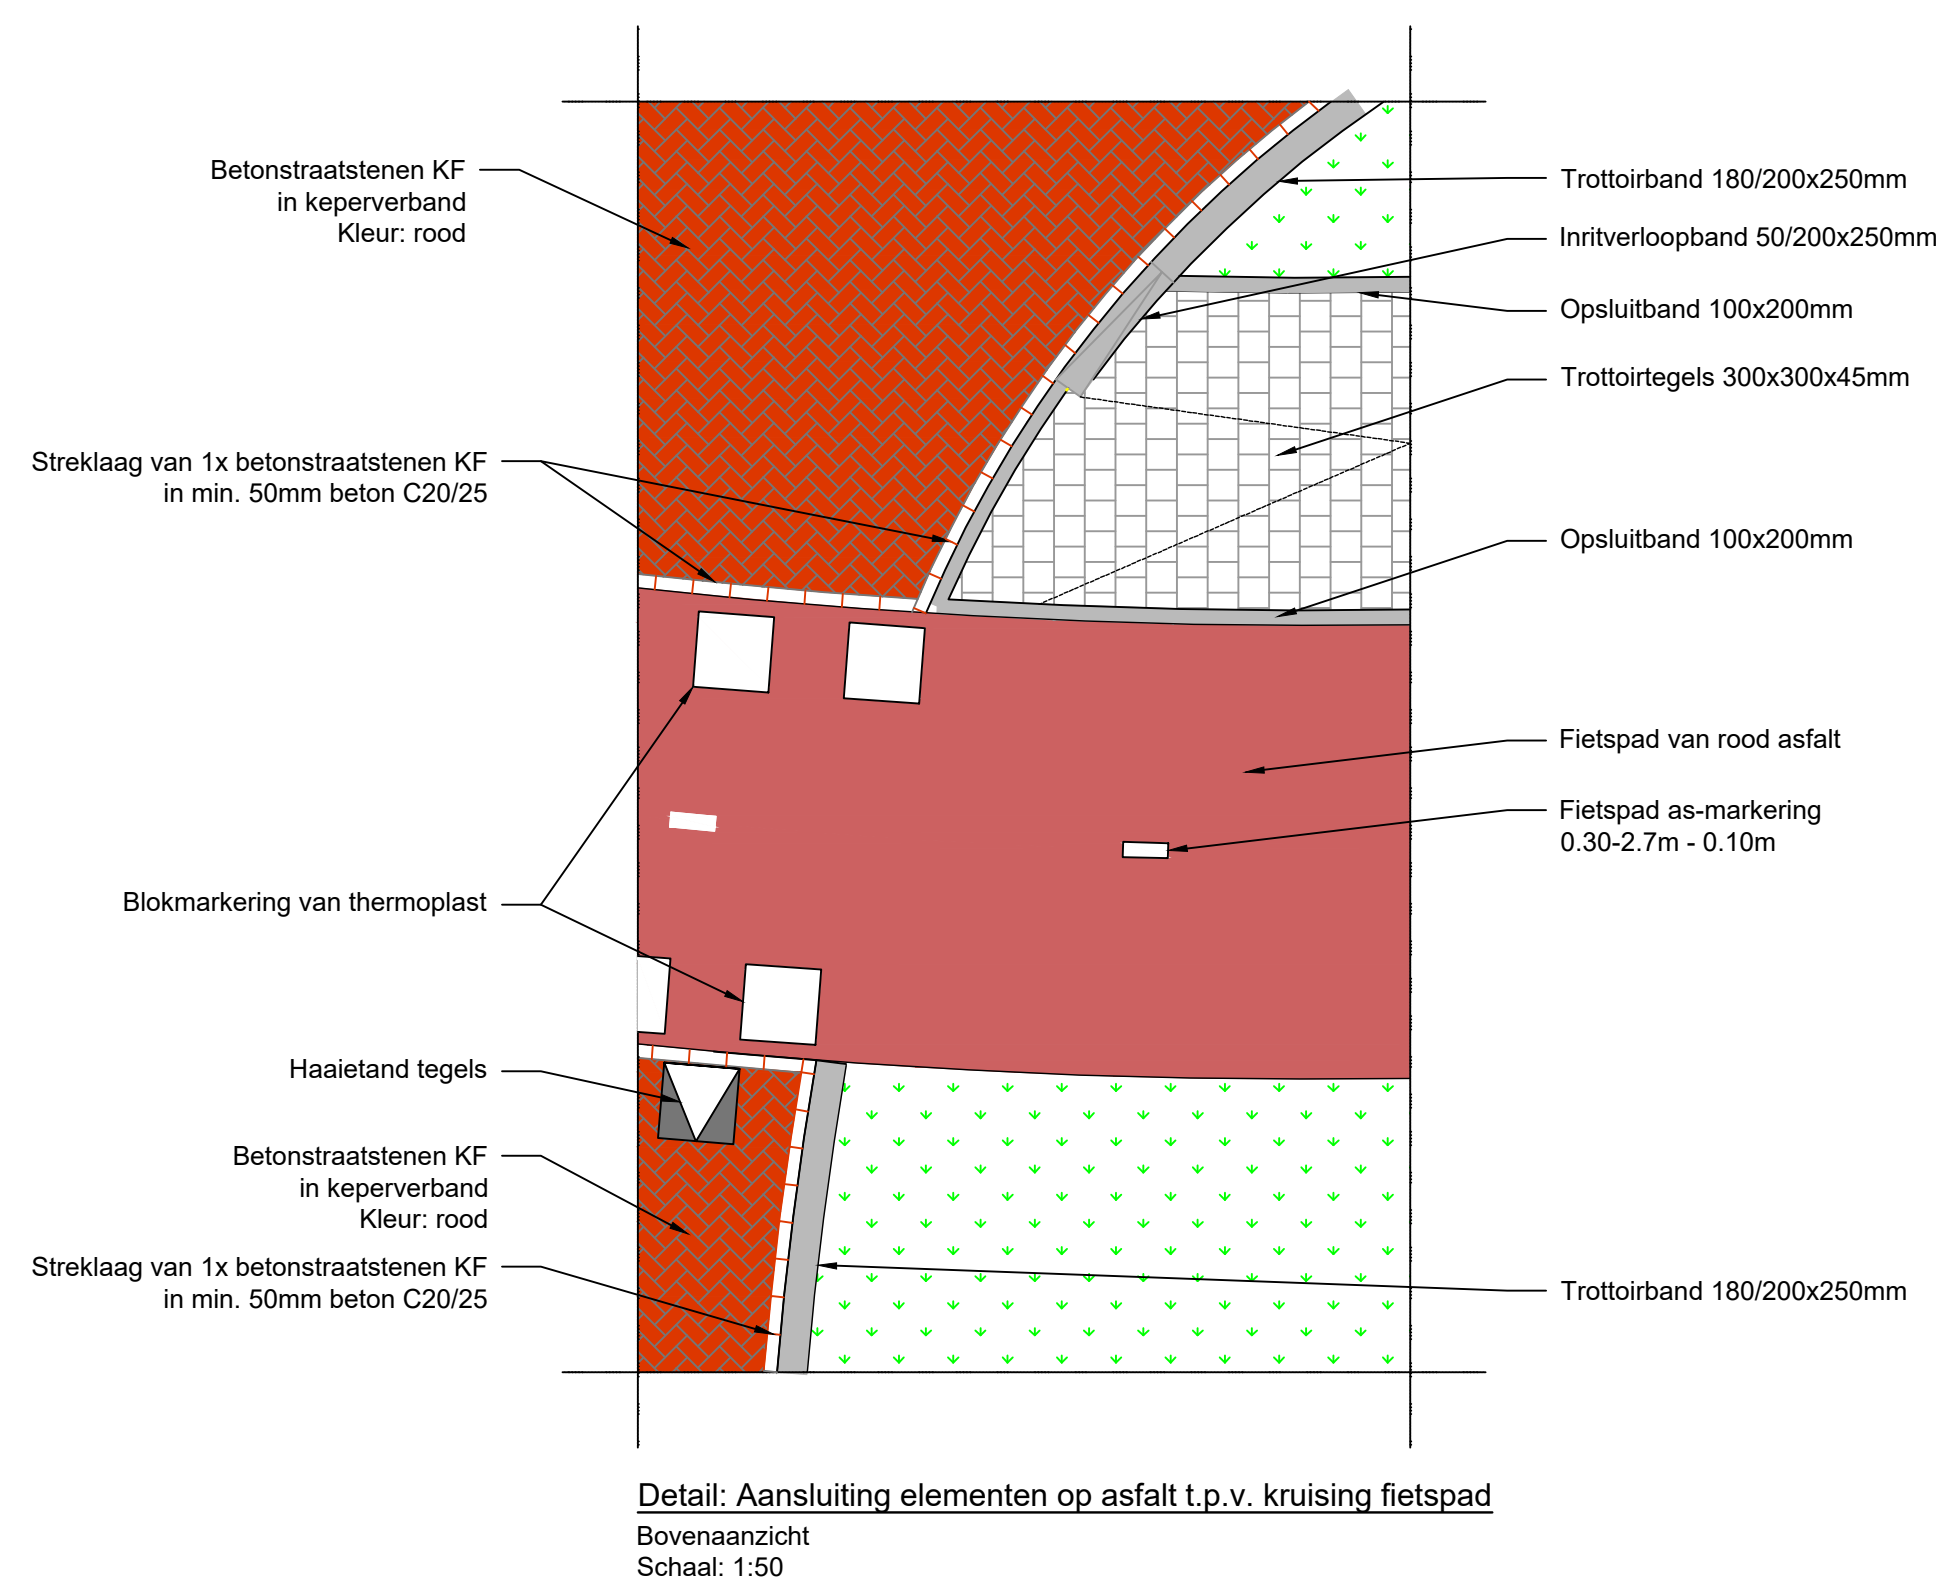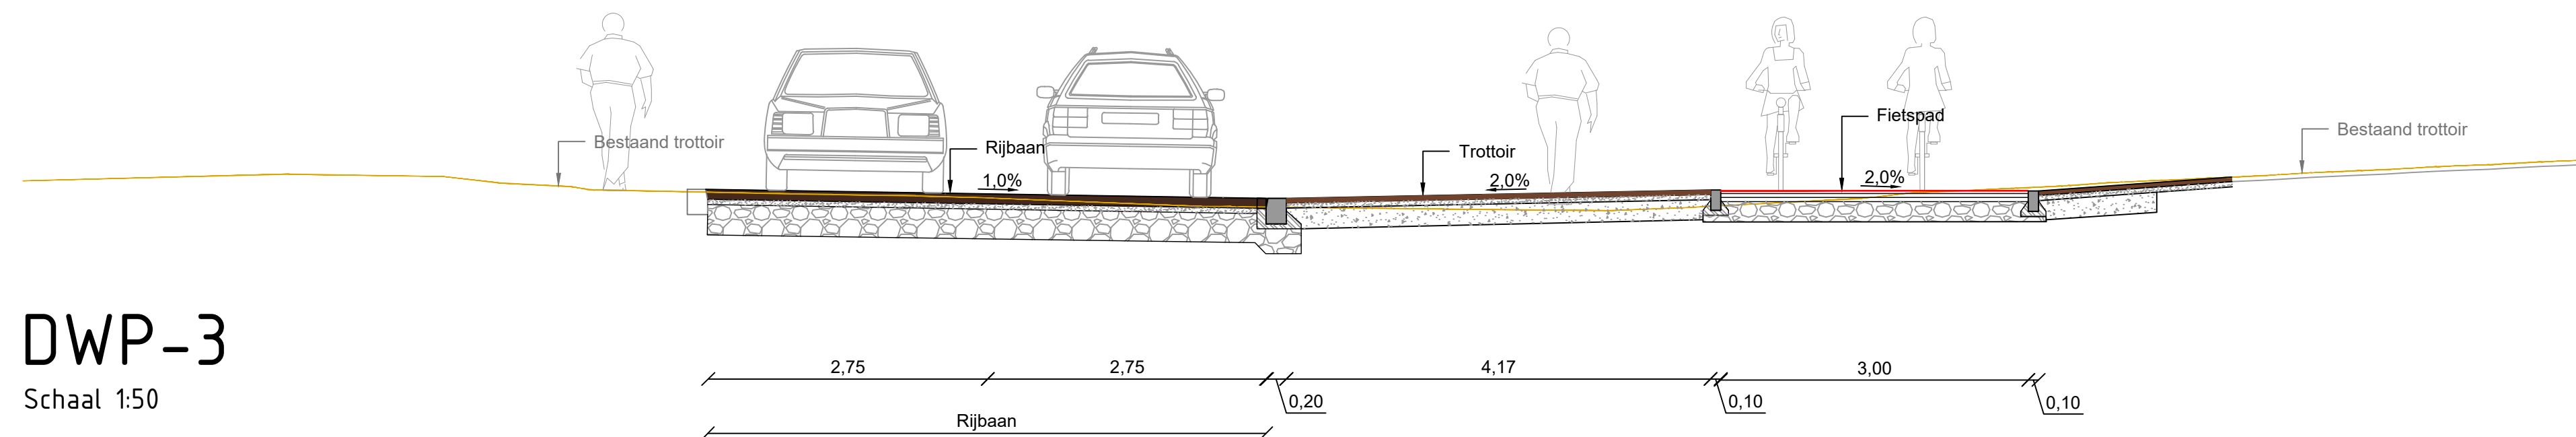

Detail: Bushalte
Bovenaanzicht
Schaal: 1:50

1	N.v.l. 2	F. Moors	R. Brouwers	J. Roumen	03-09-2021
0	Eerste uitgave	M. Huijter	M. Vrancken	J. Roumen	04-12-2020
revisie	omschrijving	getekend	gecontroleerd	akkoord	datum
opdrachtgever Gemeente Roermond					
project Verkeersmaatregelen Heinsbergerweg					
omschrijving Aanvullende details Wirosingel					
documentstatus DEFINITIEF					
documentversie 1.0					
projectnummer / tekeningnummer BF5765-105-105b					
formaat A1	schaal 1:200	fase Bestek	bladz. 2	van 2	