
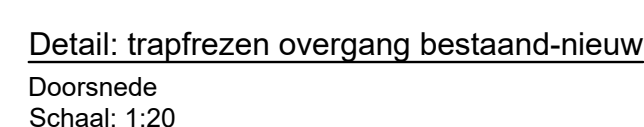


Detail: trapfrozen sleuf
Doorsnede
Schaal: 1:20

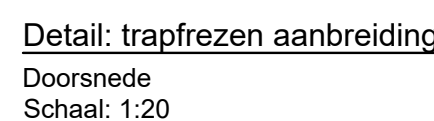

1	N.v.l. 2	F. Moors	R. Broovers	J. Rousmen	Q2-20-2020
0	Eerste uitgave	R. vd Bieck	D. Dumont	J. Rousmen	04-12-2020
revisie	omschrijving	getekend	gecontroleerd	akkoord	datum
opdrachtgever					
Gemeente Roermond					
project			 Royal HaskoningDHV <i>Enhancing Society Together</i> HaskoningDHV Nederland B.V. Transport & Planning		
Herinrichting Kepellerlaan VRI Koninginnelaan-Prins Bernhardstraat					
omschrijving			HaskoningDHV Nederland B.V. Transport & Planning		
Dwarsprofielen en details					
formaat	schaal	fase	bladnr.	van	documentstatus
A1	1:20/50	Bestek	1	1	DEFINITIEF
					documentversie
					1.0
			projectnummer / rekeningnummer		
			BF5765-107-100_601		