


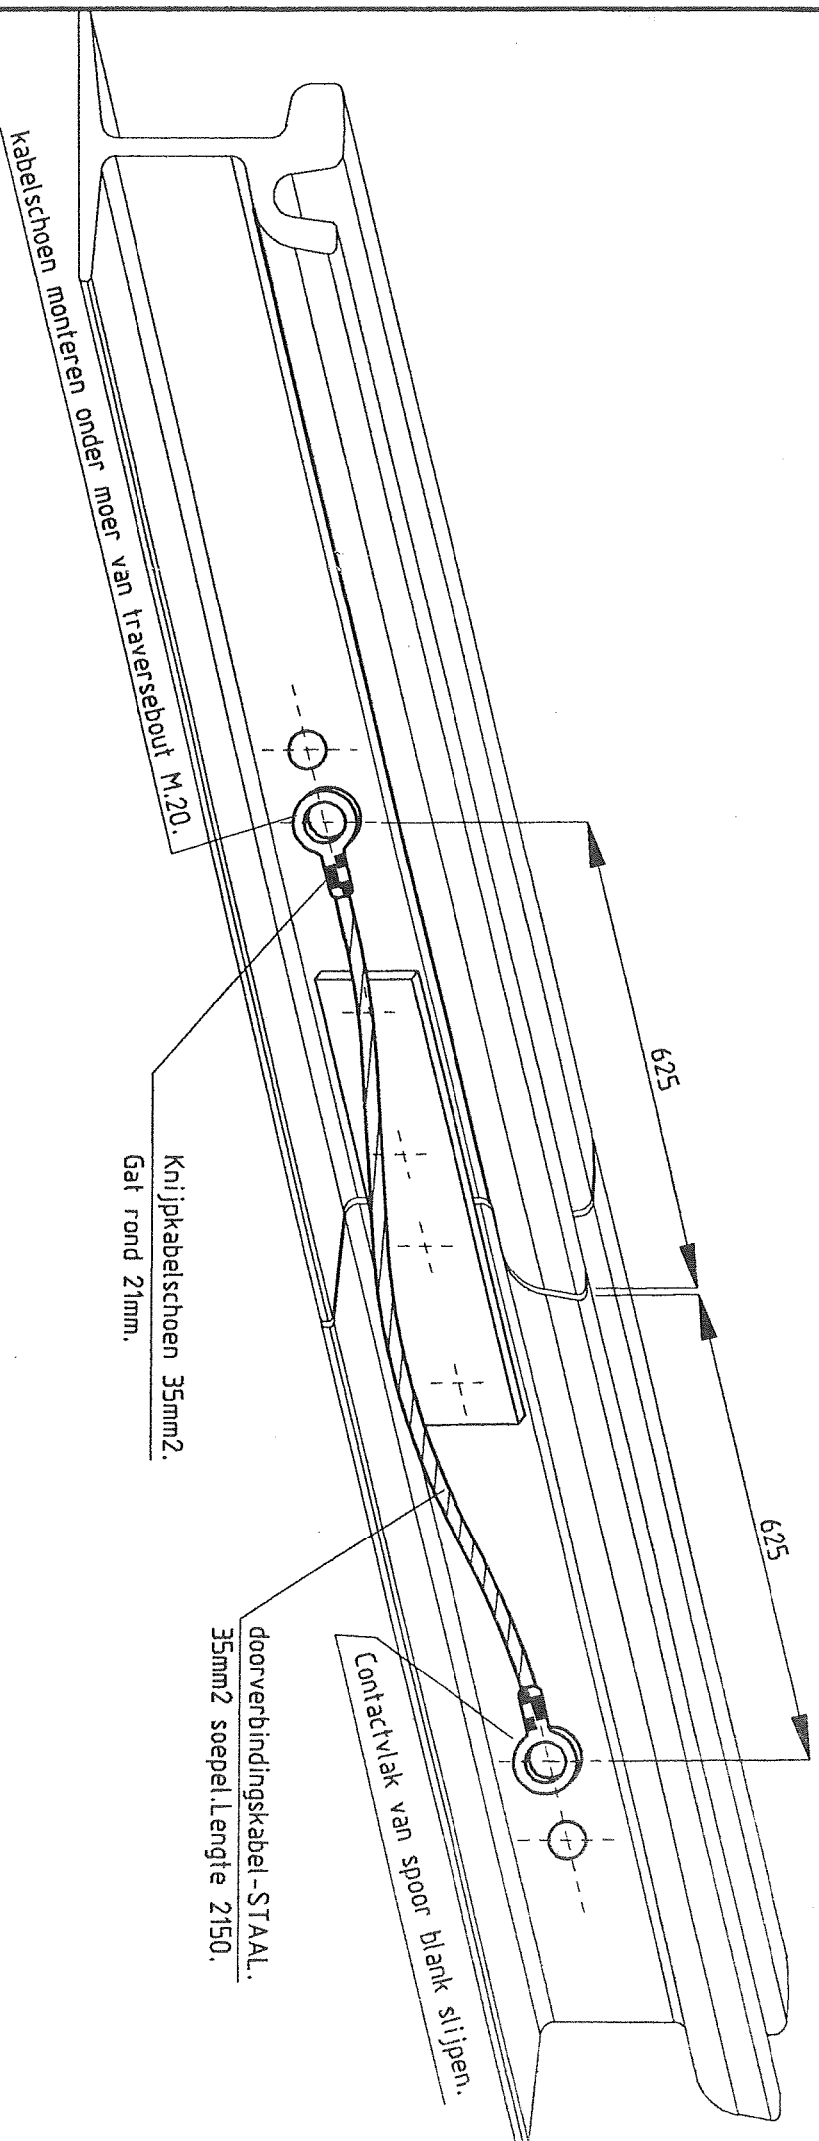

Tijdelijke doorverbindingskabel + 2 knijpkabelschoenen compleet.
magazijnartikel G.V.B. 3.72582.

maten in m.m.

14-A4-001.
Doorverbindingskabel staal 35mm2-lengte 2150mm-art.nr. 1-03315
Knijpkabelschoen 35mm2 gat rond 21mm-art.nr. 1-03487

a mag.art.kabelschoen gew. 6-6-00 J.F.
b



gemeentevervoerbelf amssterdam
Faktilite Behef Tram s.d. 0.S.S.

Proyekteleng 4
m7 X1 Deelen
Tel 600-40053
Fax 600-40059

ontwerf/ing: **Tijdelijke elektr.doorverb. spoor.**

Proyekt nummer:	Funktie	Naam	Periode	Datum
Tekenaar		J. Fraaij		J.Fraaij 28-11-1997
Tekeningsnummer:	hoofd voorbereiding	F. Peter		
14-A4-001				
Schaal:				



CAD DESIGN 14-A4-001.