


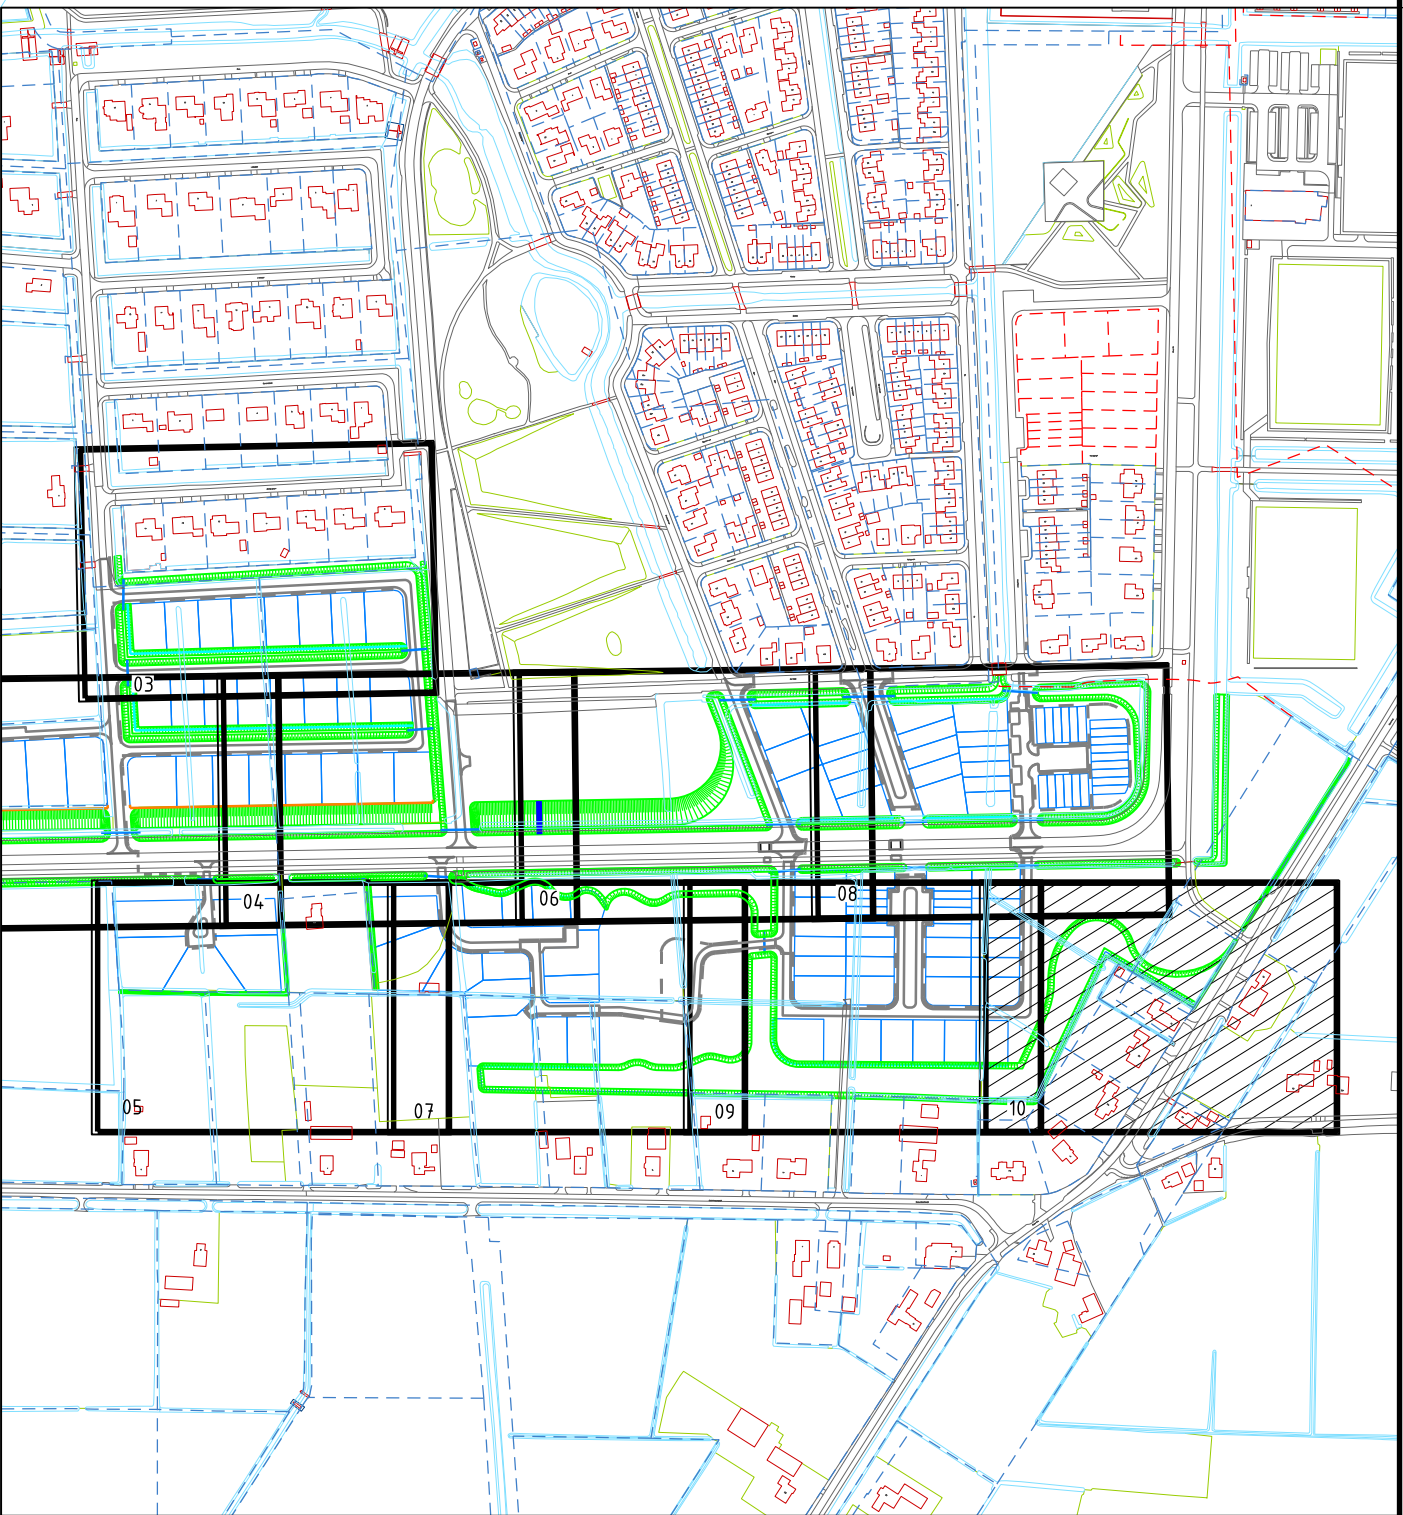

Bouwrijp maken Oostindie Zuid			
Overzichtstekening			
Getekend: J. Plas	Gecontroleerd: I. Slagter		
Kenners:	Tekening: WK 2022-02-10		
Status: DEFINITIEF	Datum afgele: 29-06-2022		
Schaal: 1:200	Fermaal: A0	Blaadnummer: Blad10 van 12	



**Gemeente
Westerkwartier**

Team Wegen Verkeer en Vervoer
 Telefoon 7 140 100
 E-mail: info@westerkwartier.nl
www.westerkwartier.nl