




DOORSNEDE A-A
SCHAAL 1 : 50

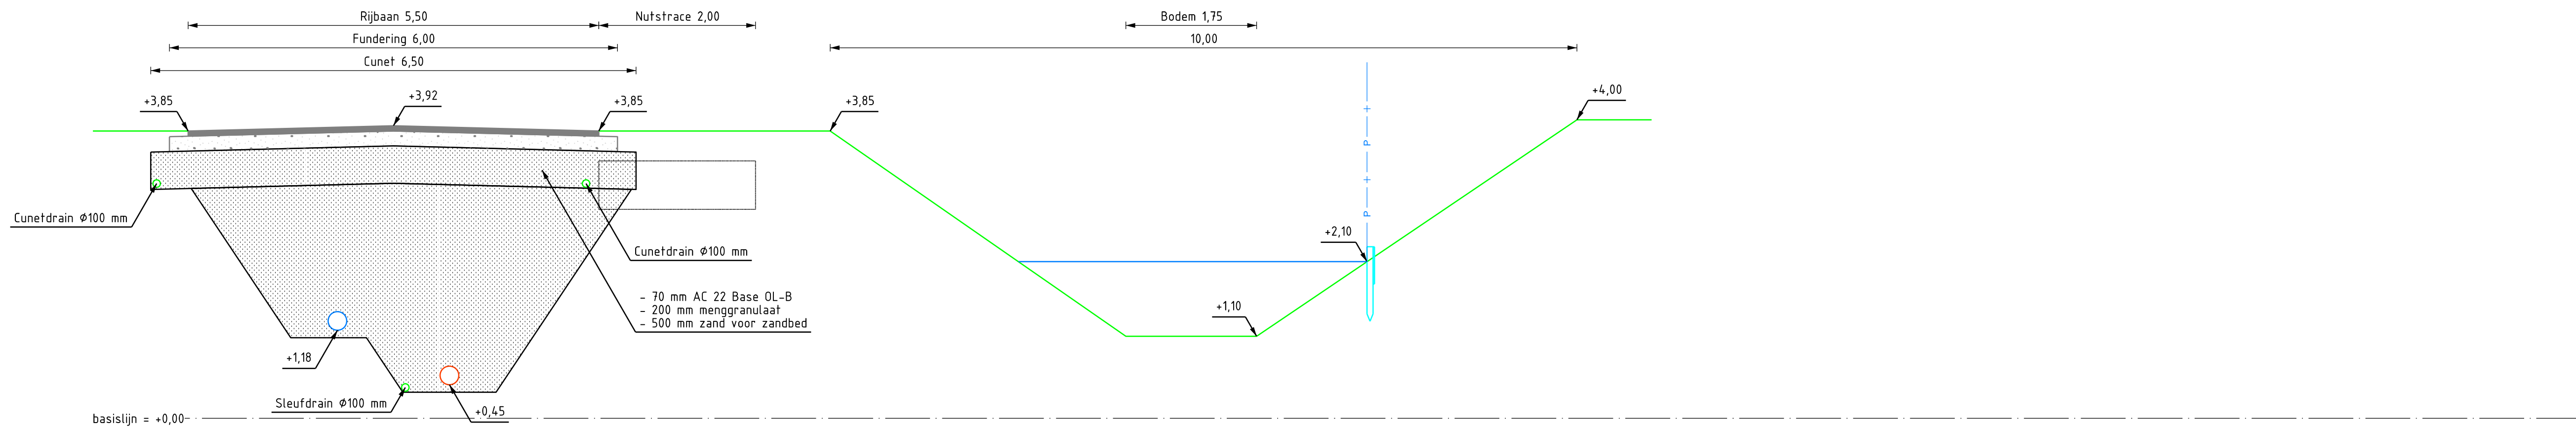


DOORSNEDE B-B
SCHAAL 1 : 50

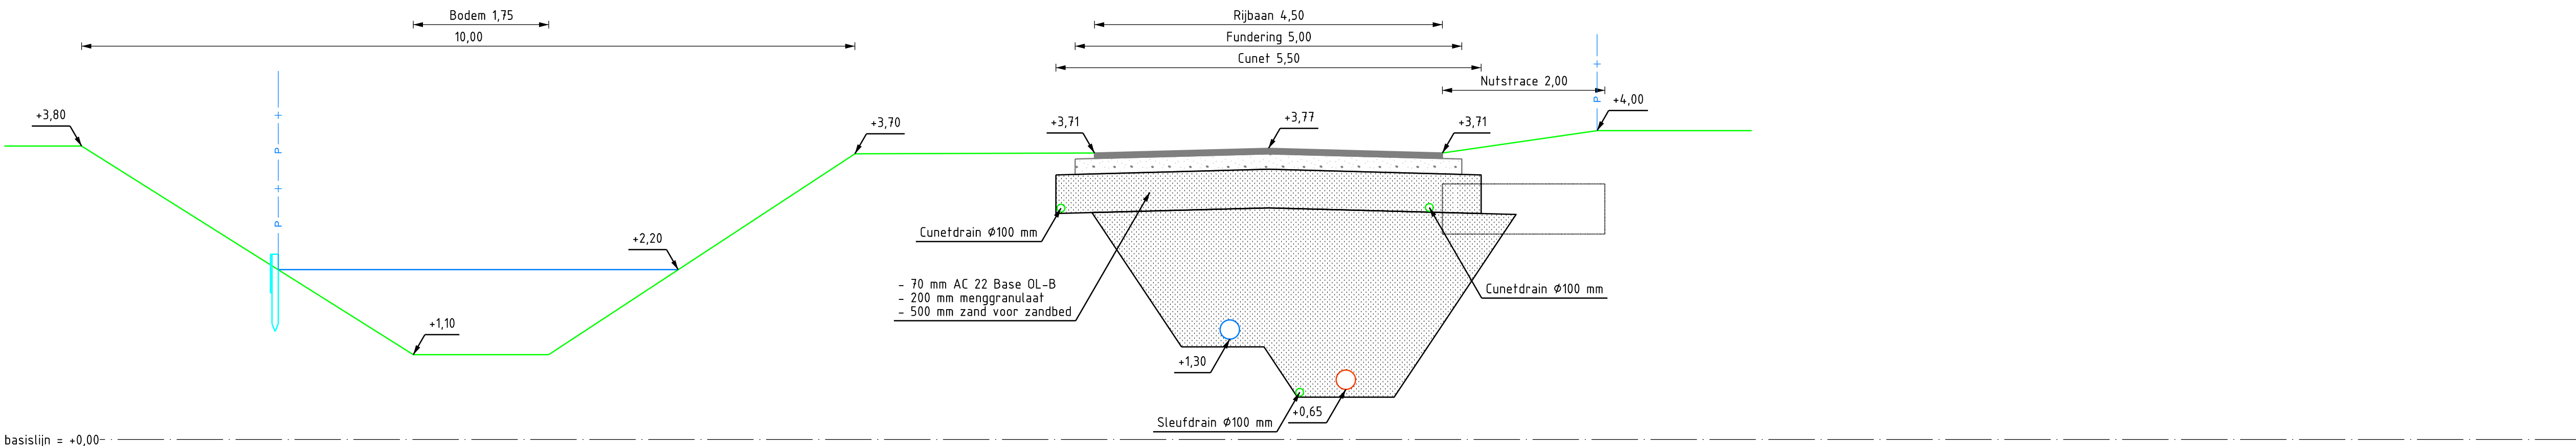


DOORSNEDE C-C
SCHAAL 1 : 50

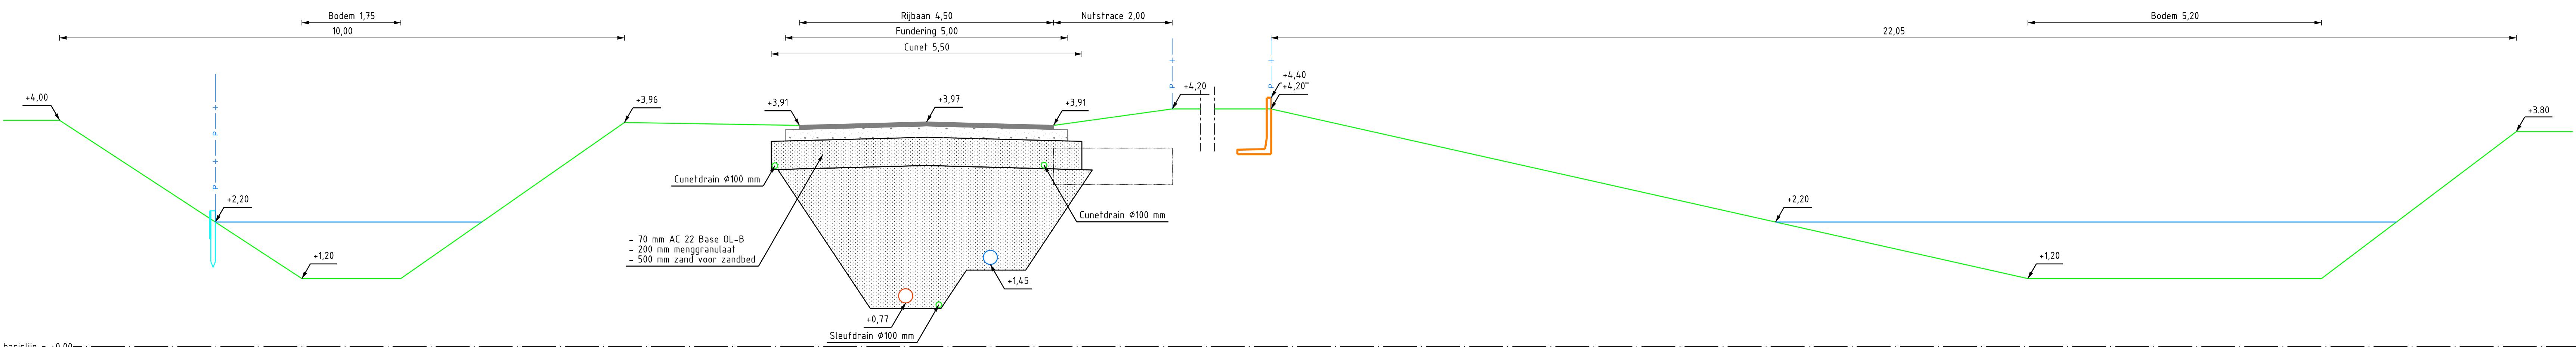

DOORSNEDE D-D
SCHAAL 1 : 50

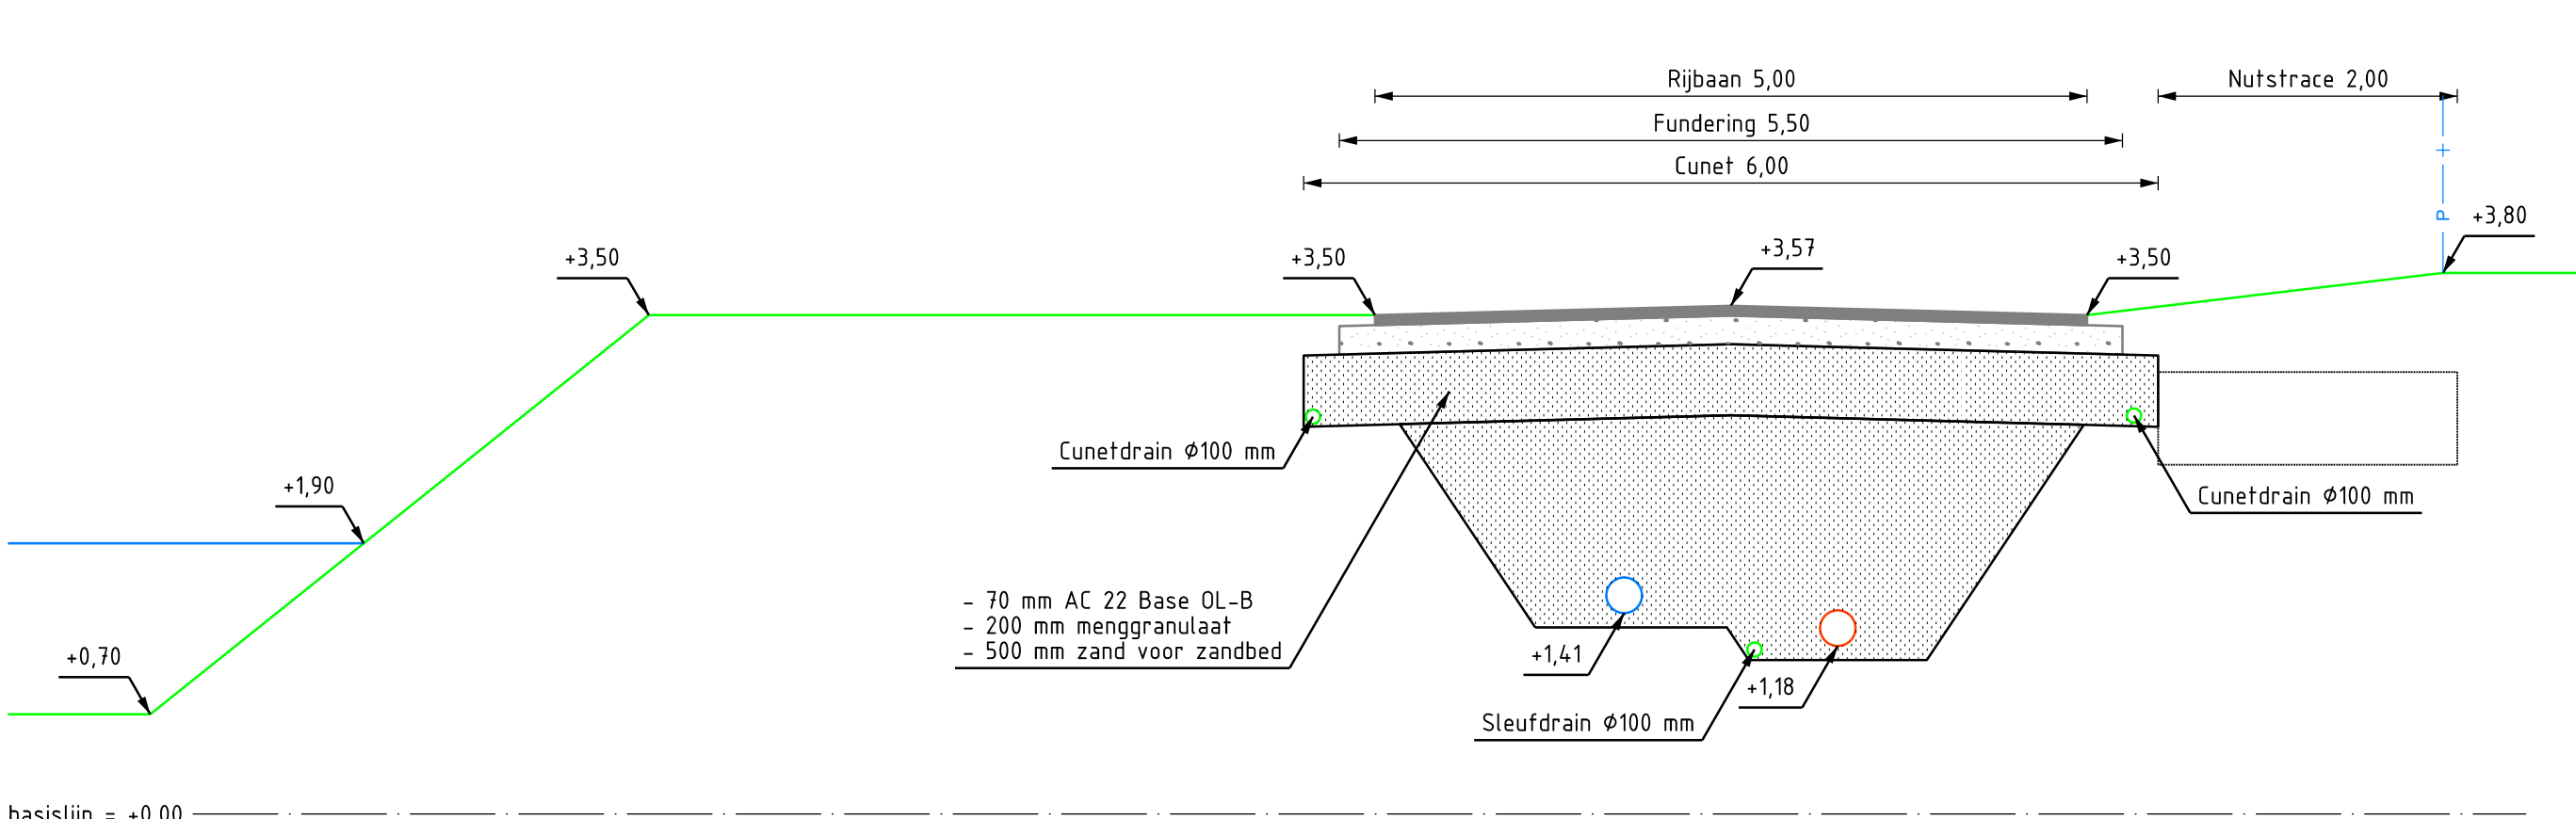


DOORSNEDE E-E
SCHAAL 1 : 50

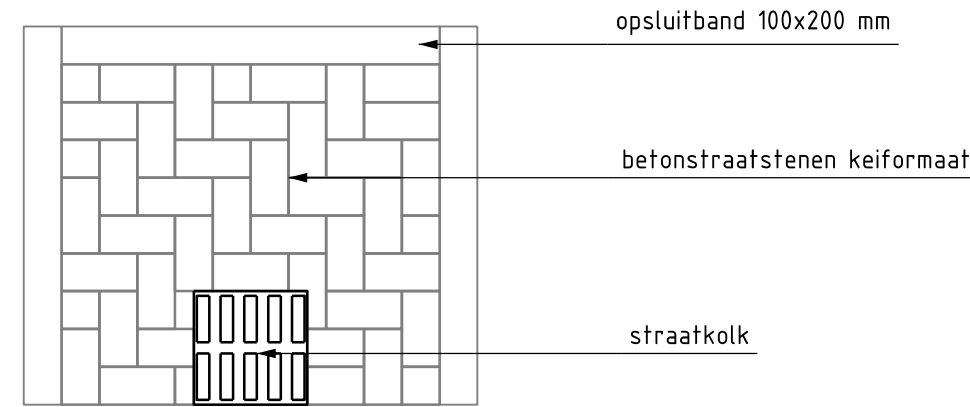

Detail straatkolk met bestrating

SCHAAL 1 : 20

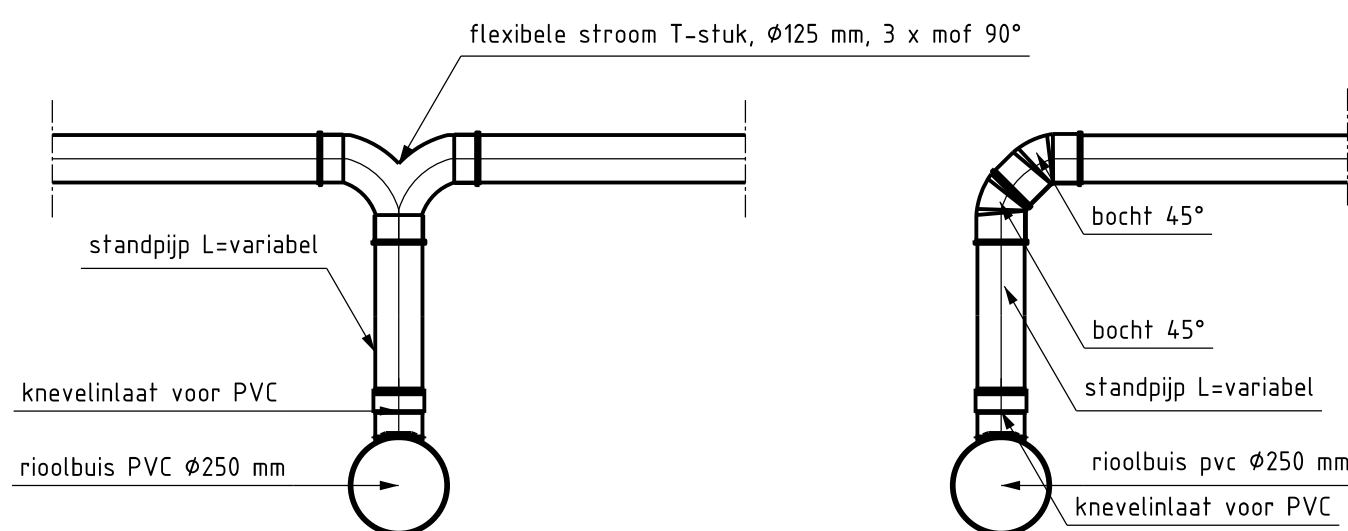


Principe detail kolkaansluiting op RWA

SCHAAL 1 : 20

Principe detail huisaansluiting

SCHAAL 1 : 20

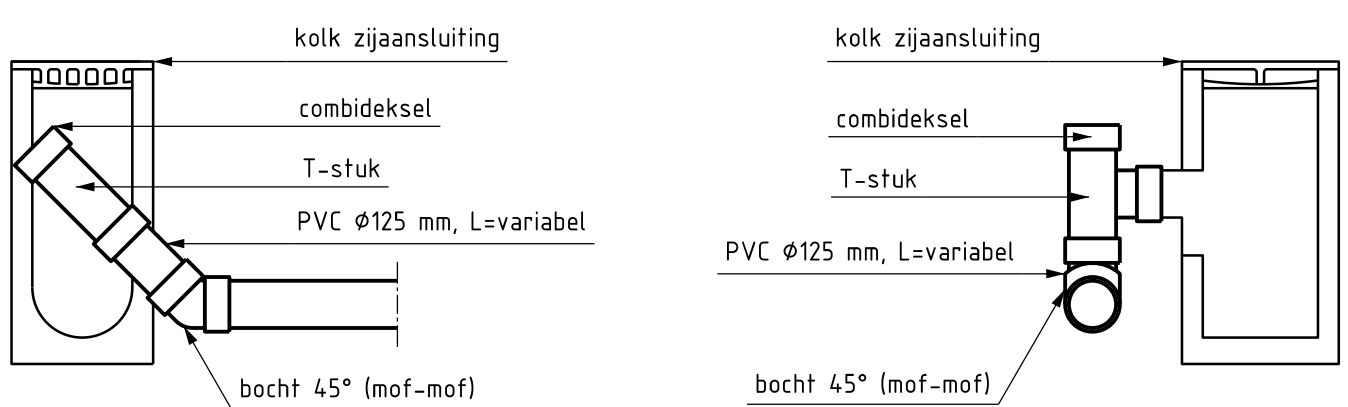

Principe detail kolkaansluiting

SCHAAL 1 : 20

Plan
Bouwnijp maken Oostindie Zuid

Onderdeel:
Dwarsprofielen

Schikking:
J. Plas

Samenwerk:
WK 2022-02-11

Status:
CONCEPT

Schaal:
1:50

Bladnummer:
Blad11 van 12



Team Wegen Verkeer en Vervoer

Hoofdweg 3
8000 RZ Zuidoost
Tel. 14 25 34
e-mail: info@westerkwartier.nl
internet: www.westerkwartier.nl