




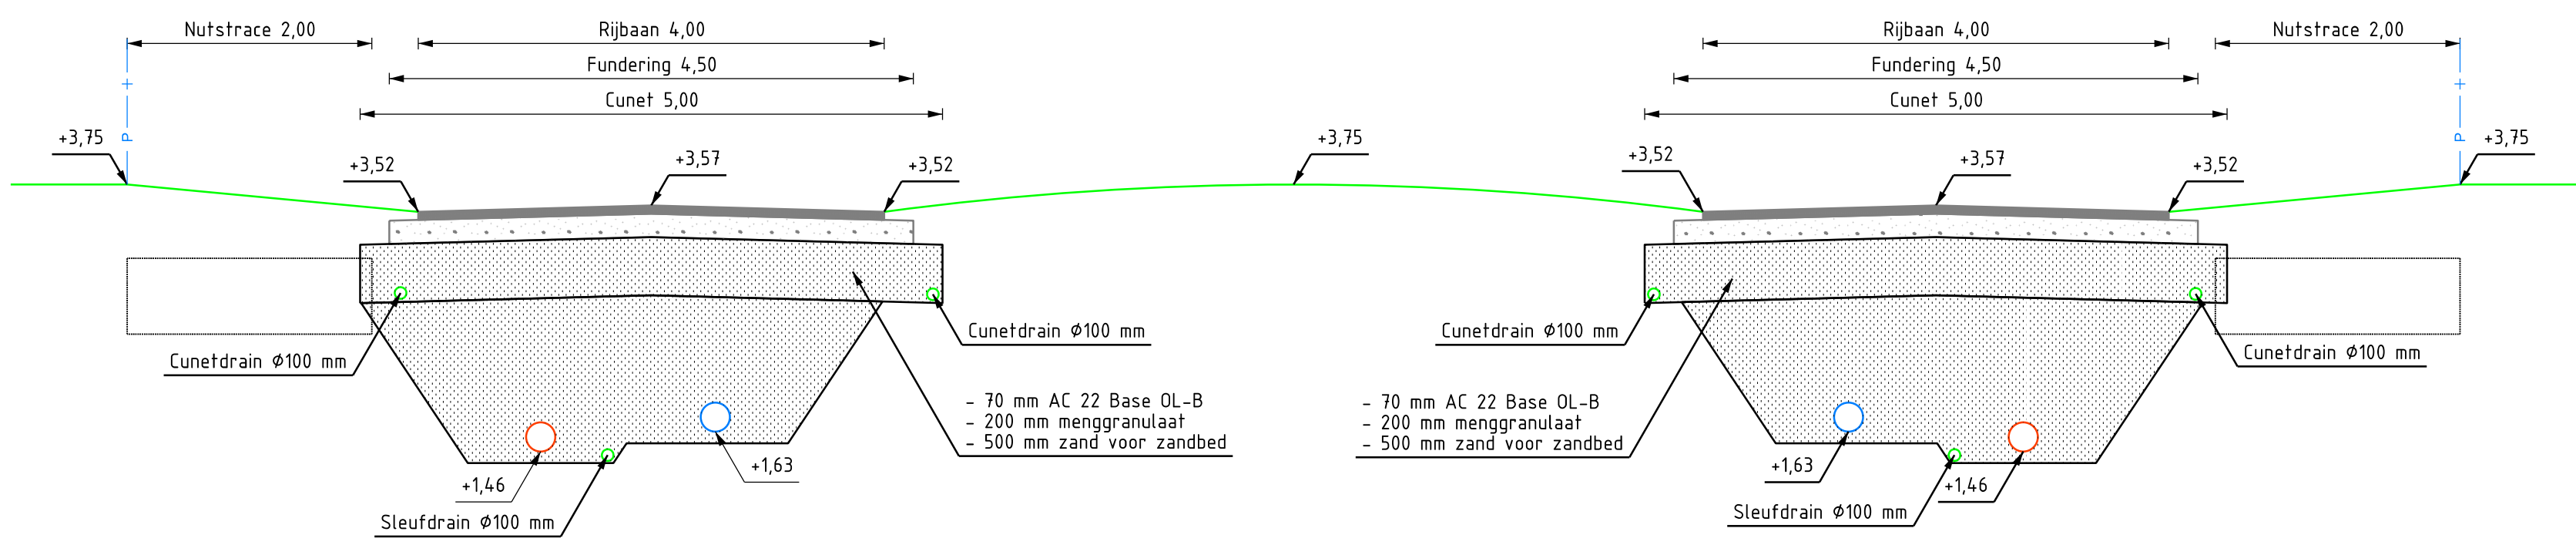


DOORSNEDE F-F
SCHAAL 1 : 50

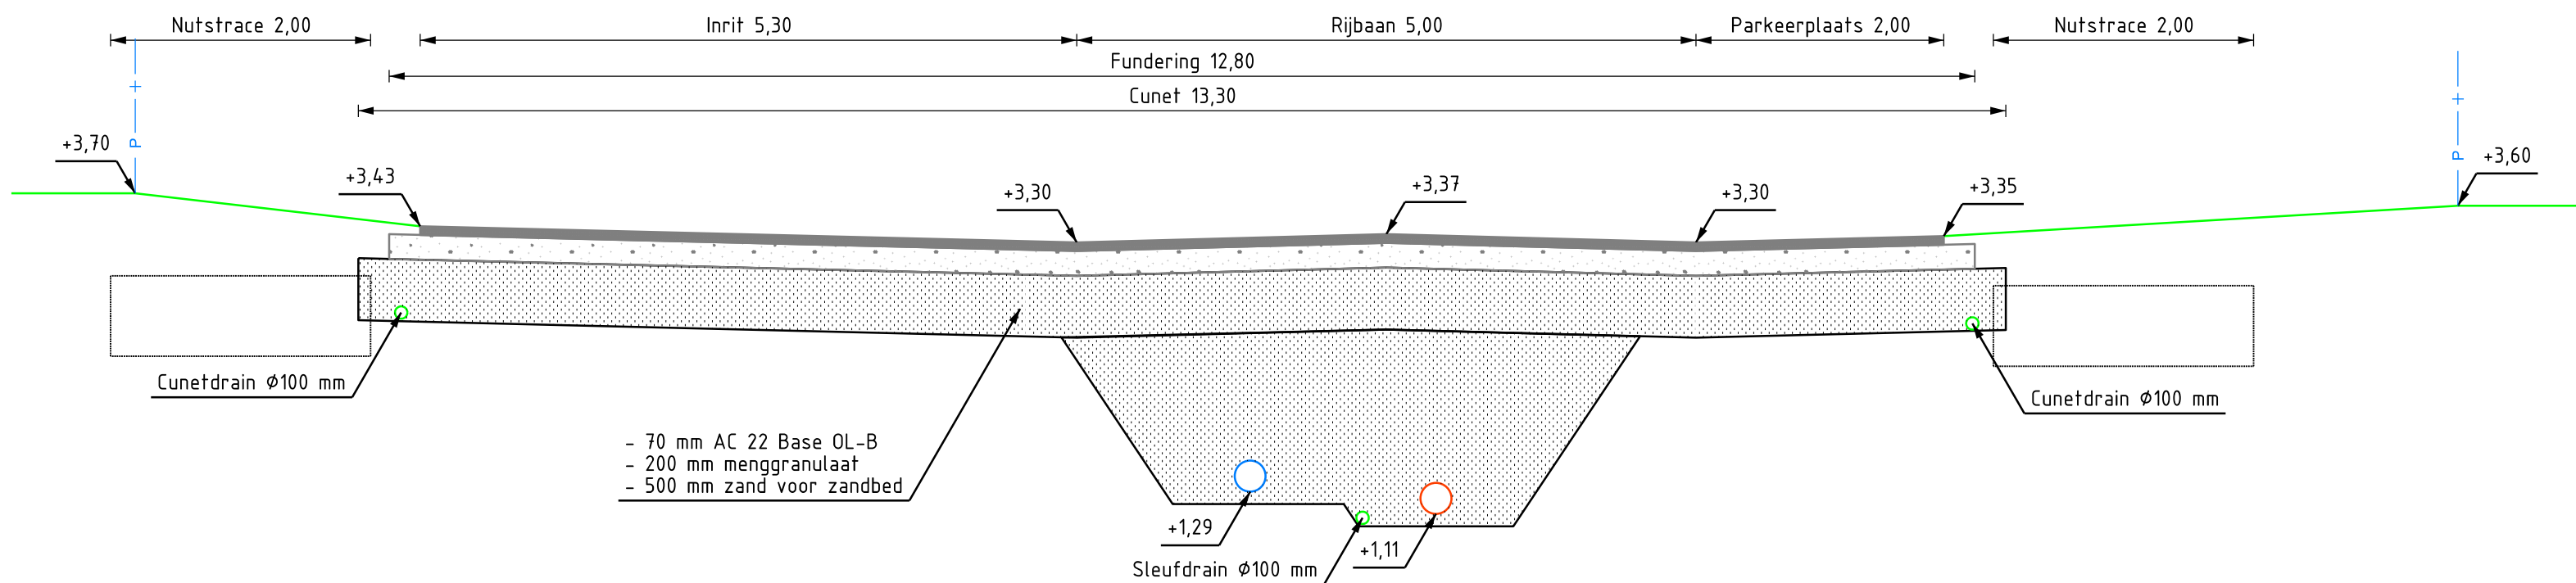


DOORSNEDE G-G
SCHAAL 1 : 50

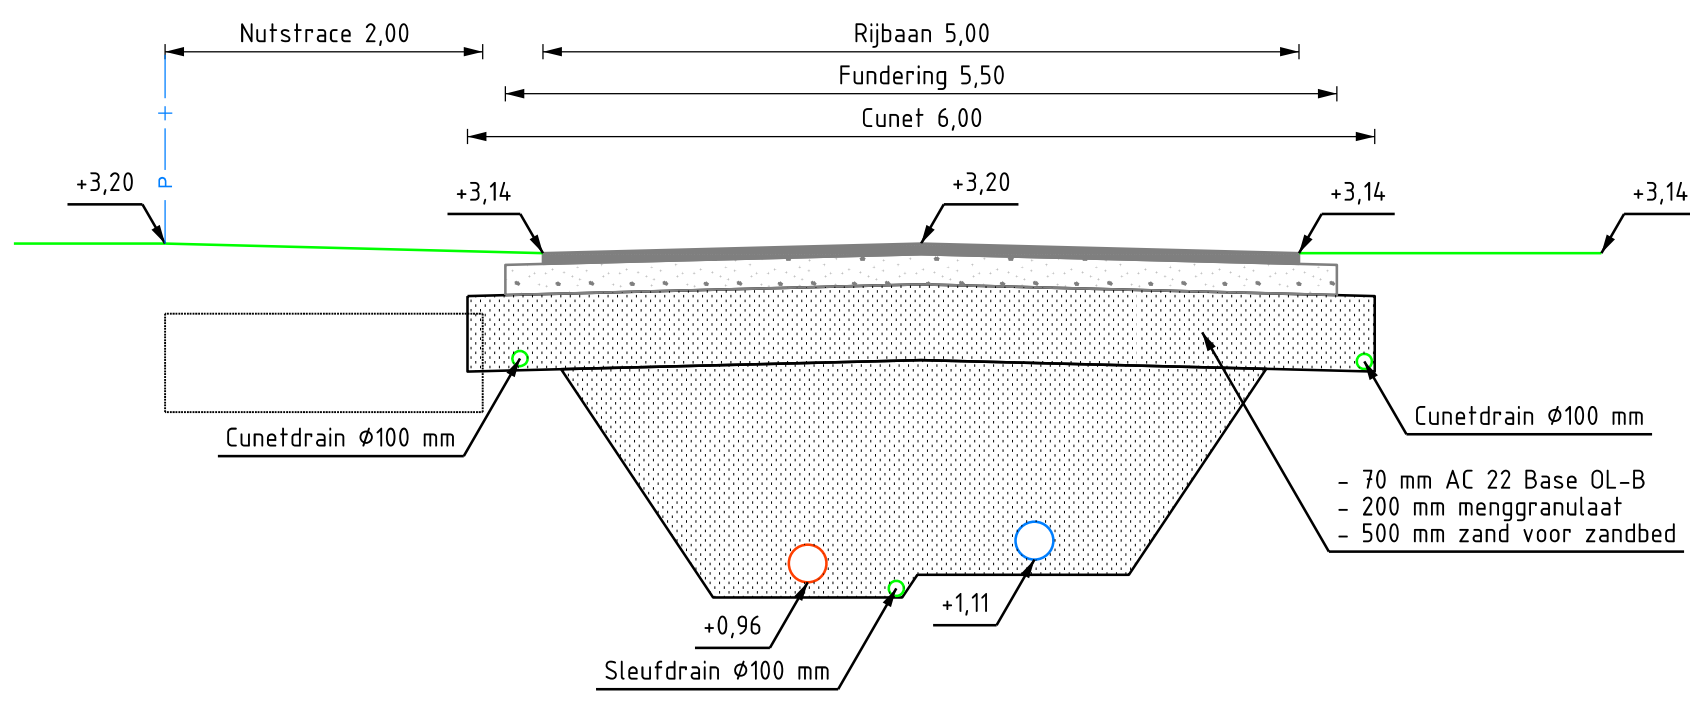


DOORSNEDE H-H
SCHAAL 1 : 50

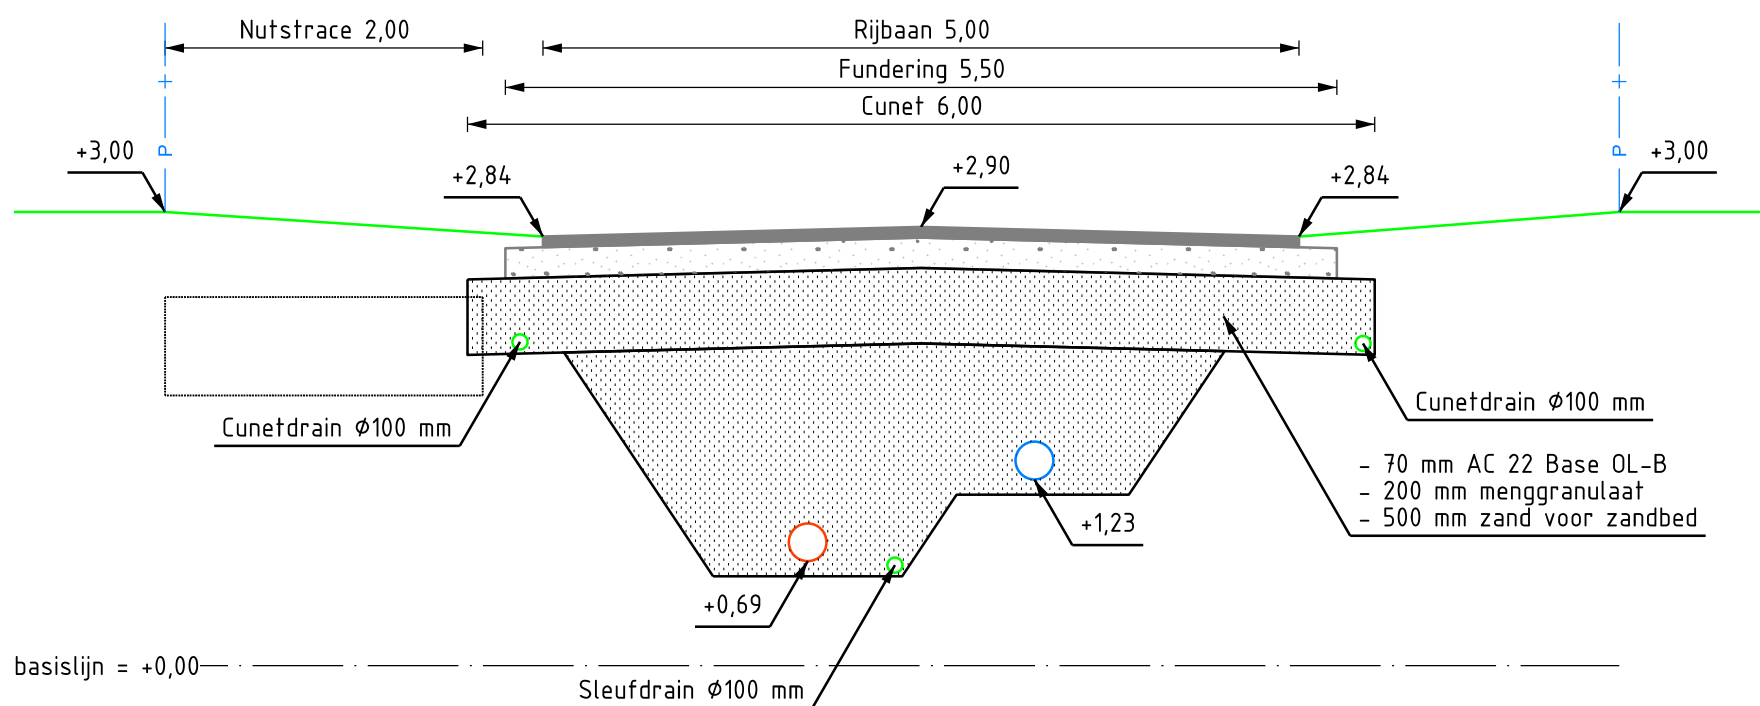


DOORSNEDE I-I
SCHAAL 1 : 50

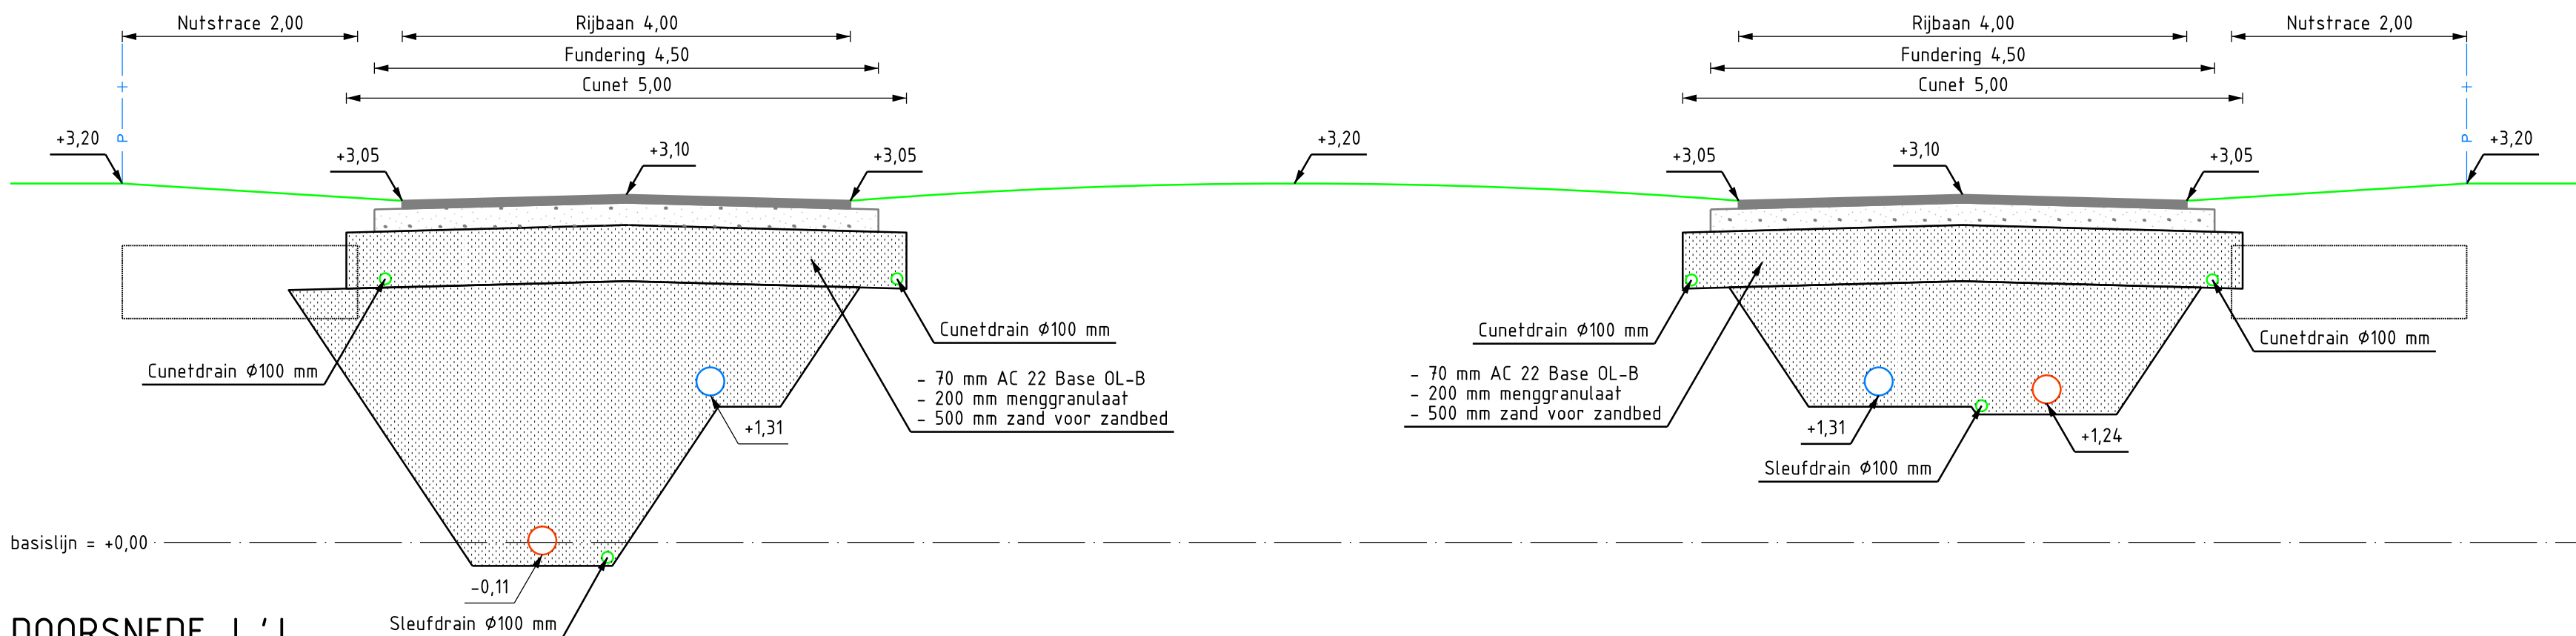


DOORSNEDE J-J
SCHAAL 1 : 50

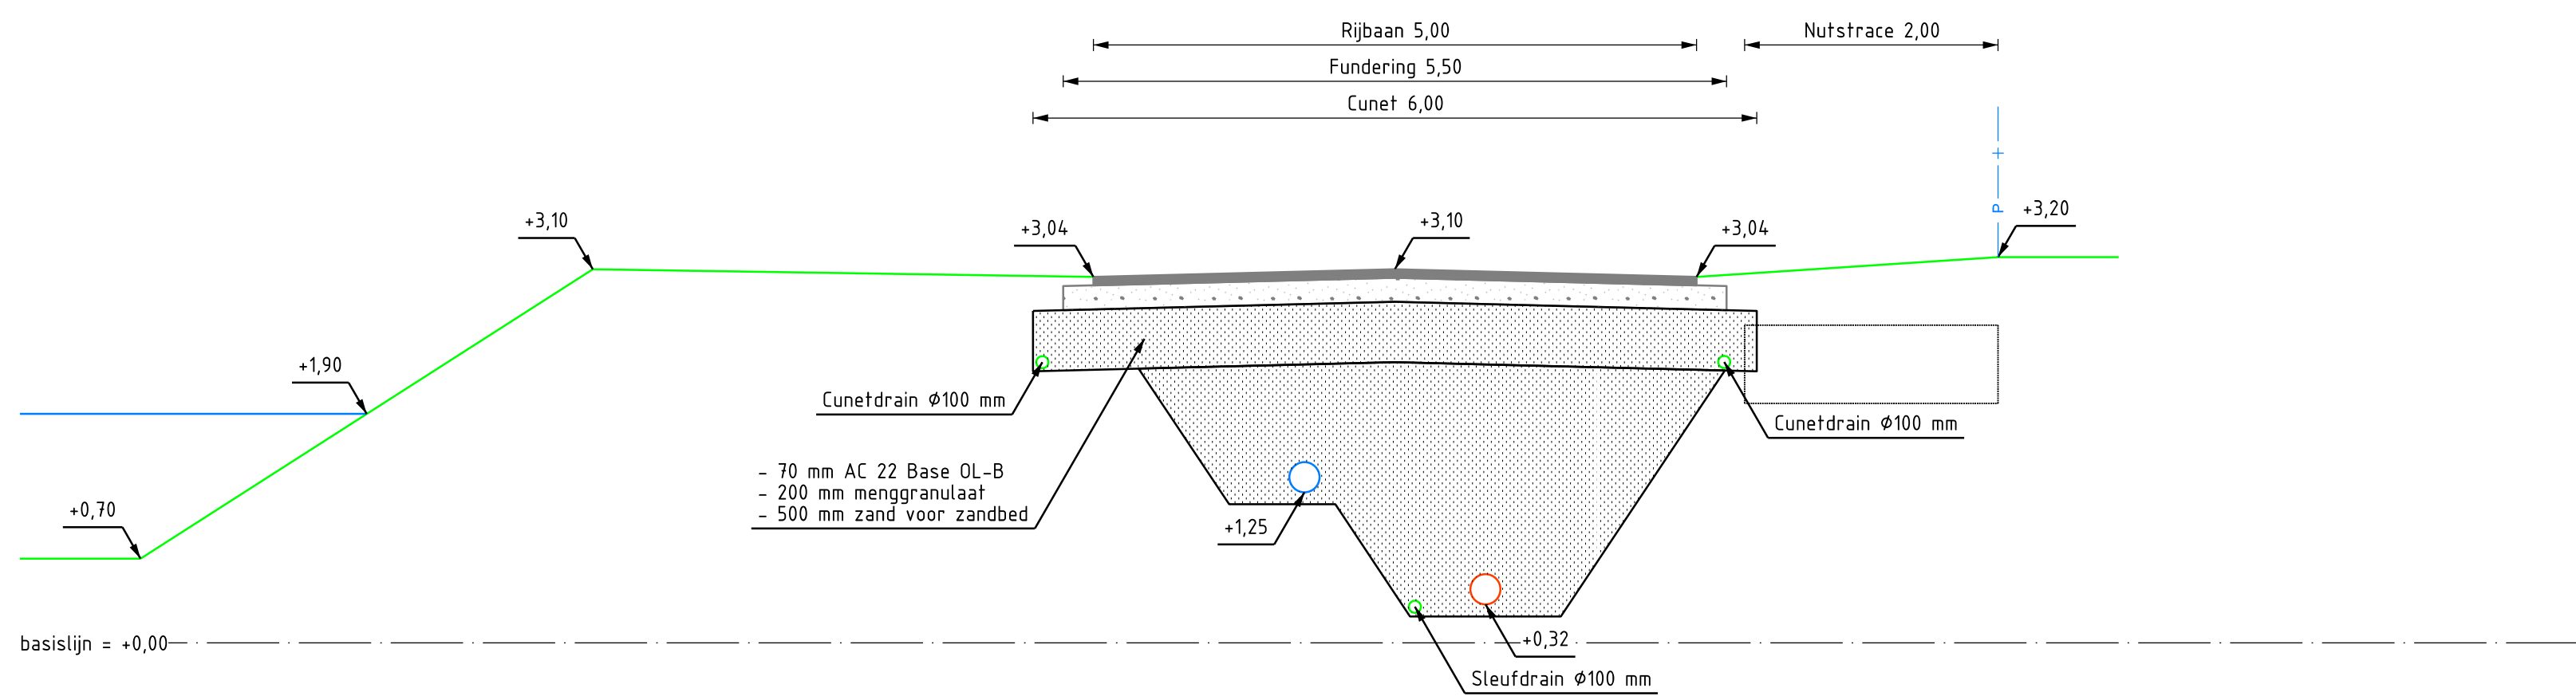


DOORSNEDE K-K
SCHAAL 1 : 50

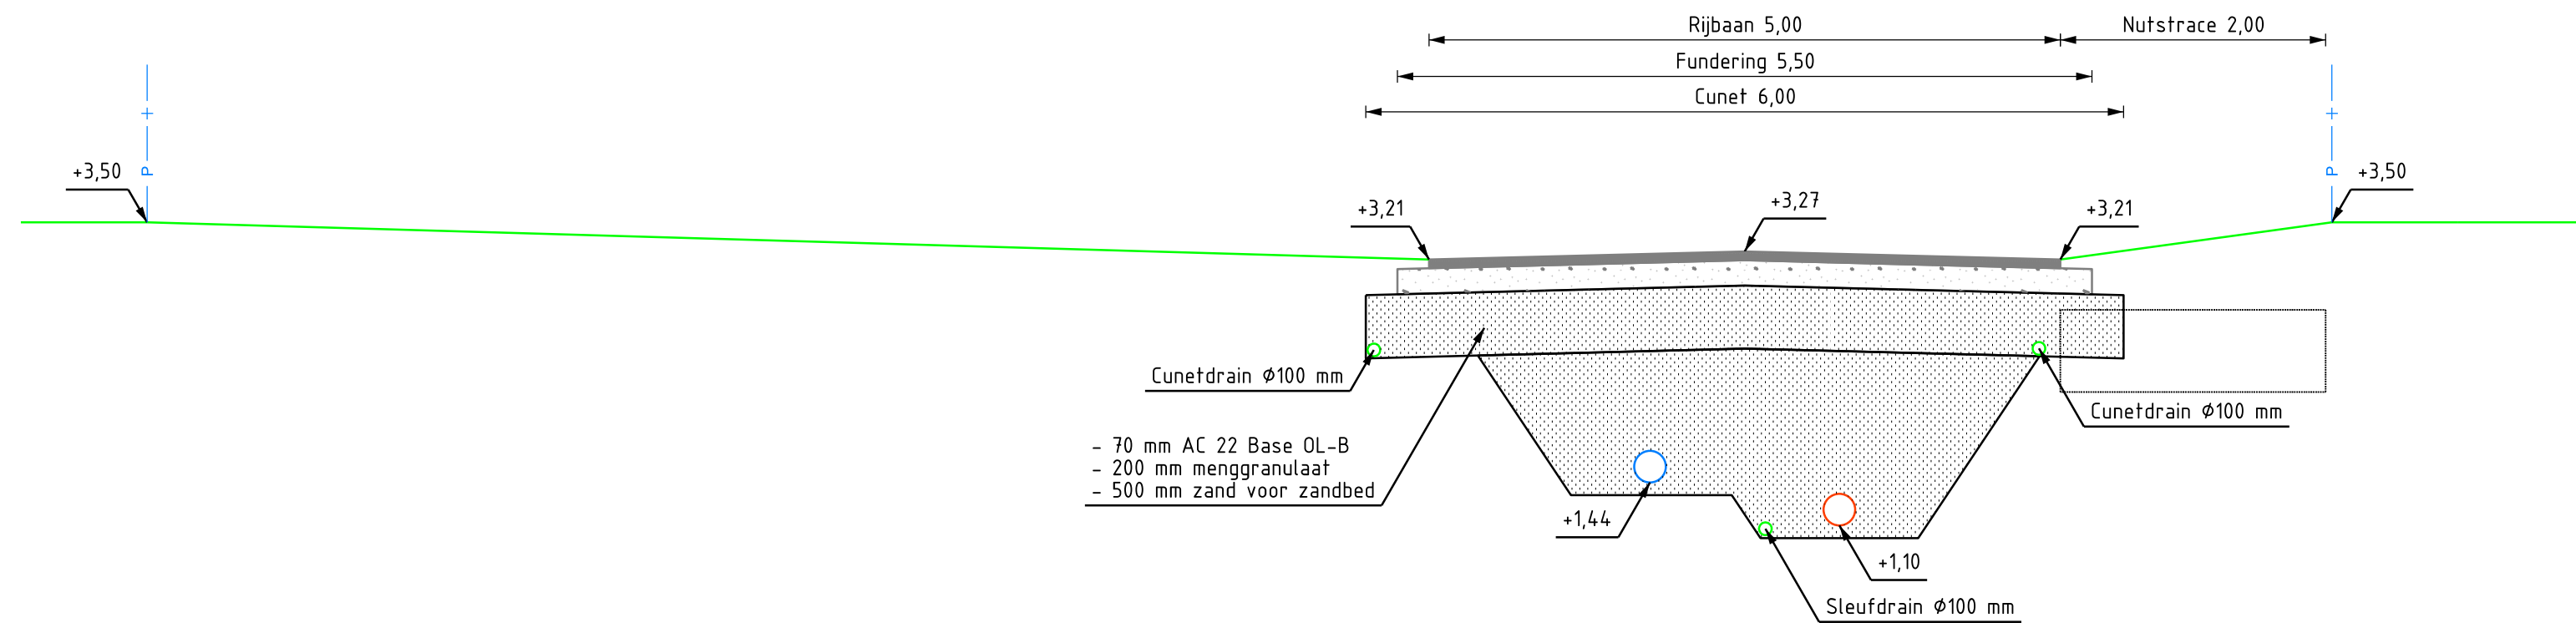


DOORSNEDE L-L
SCHAAL 1 : 50

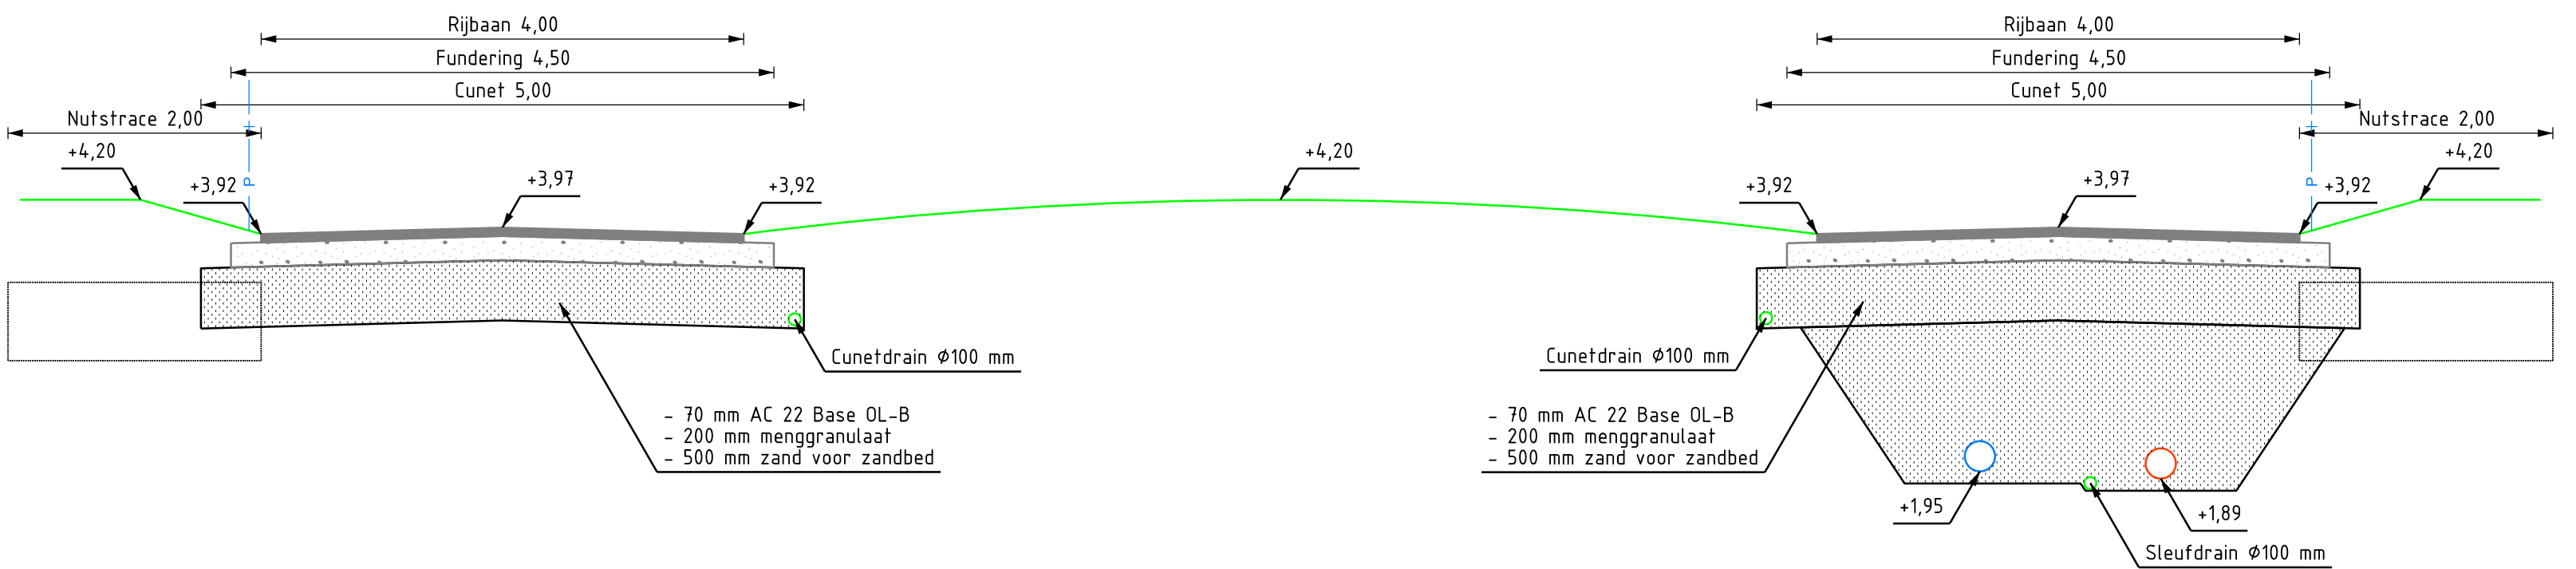

DOORSNEDE M-M
SCHAAL 1 : 50

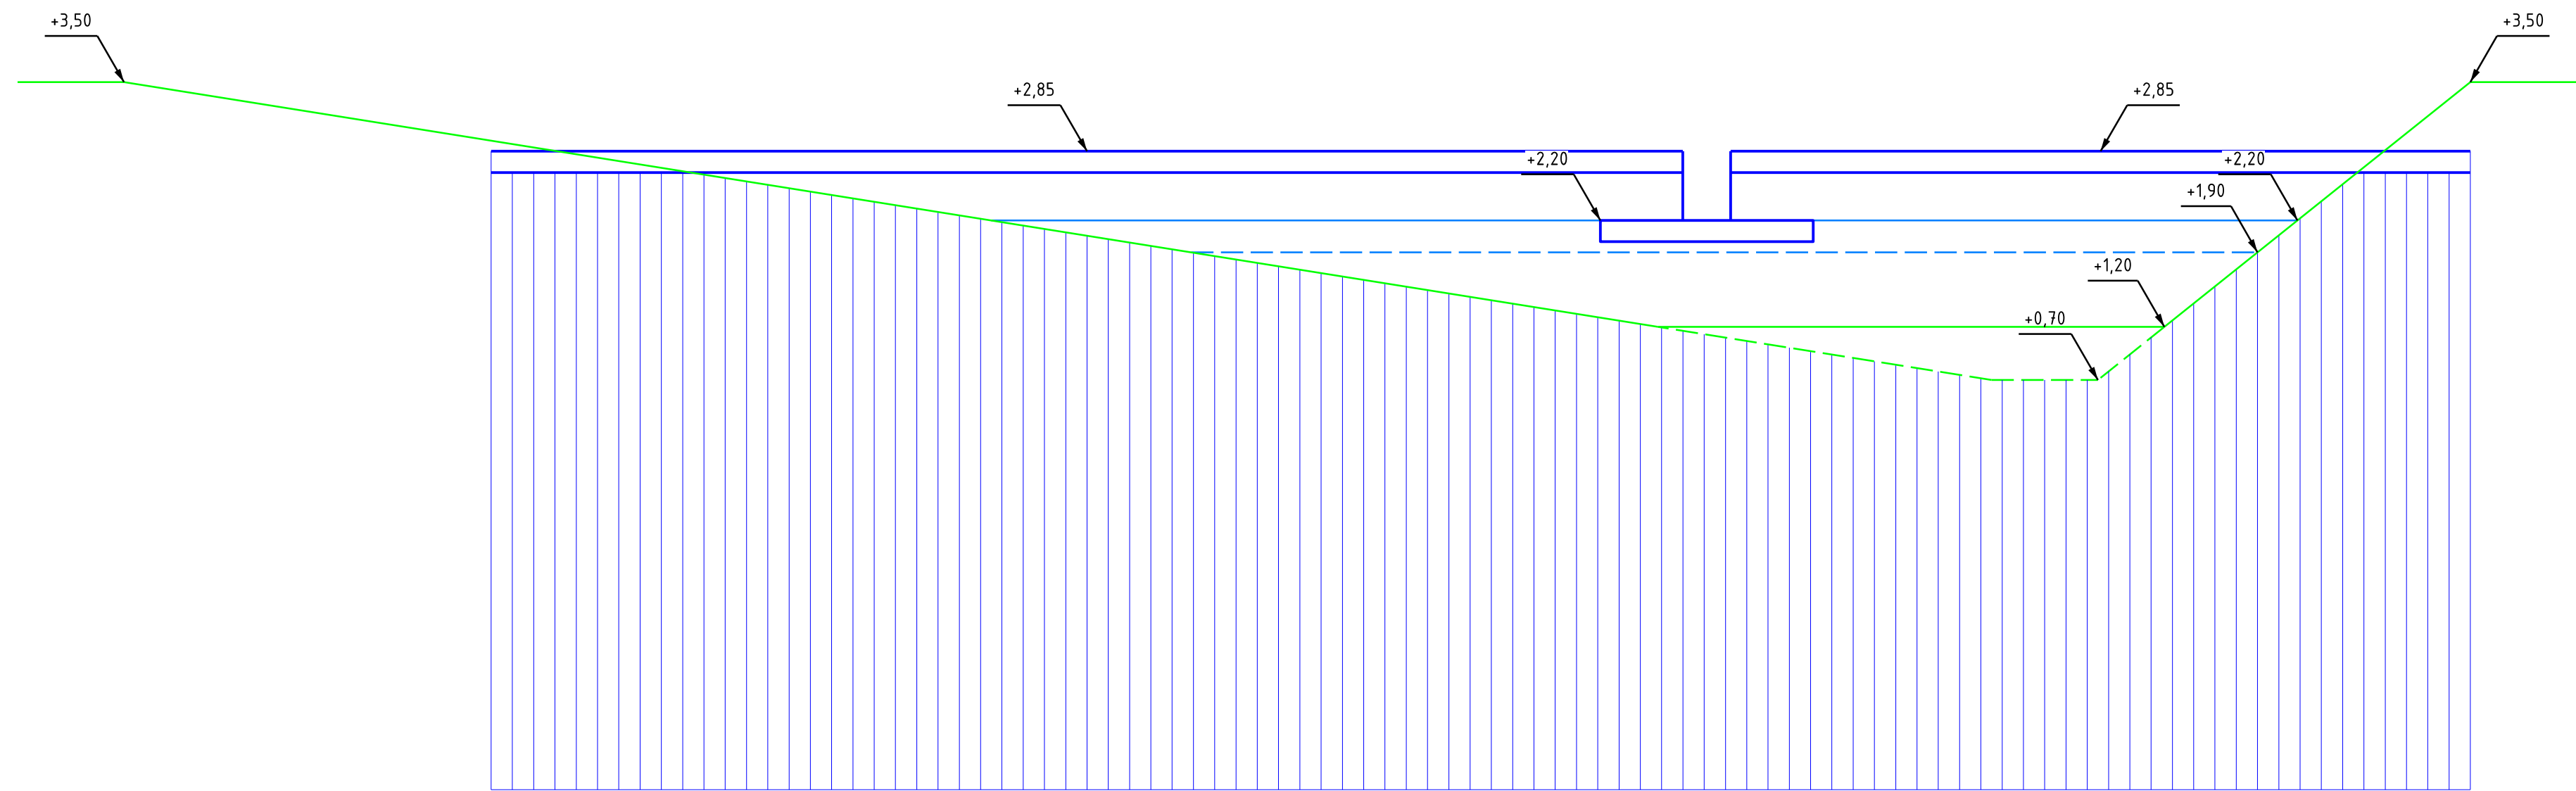

PRINCIPE AANZICHT STUW
SCHAAL 1 : 50

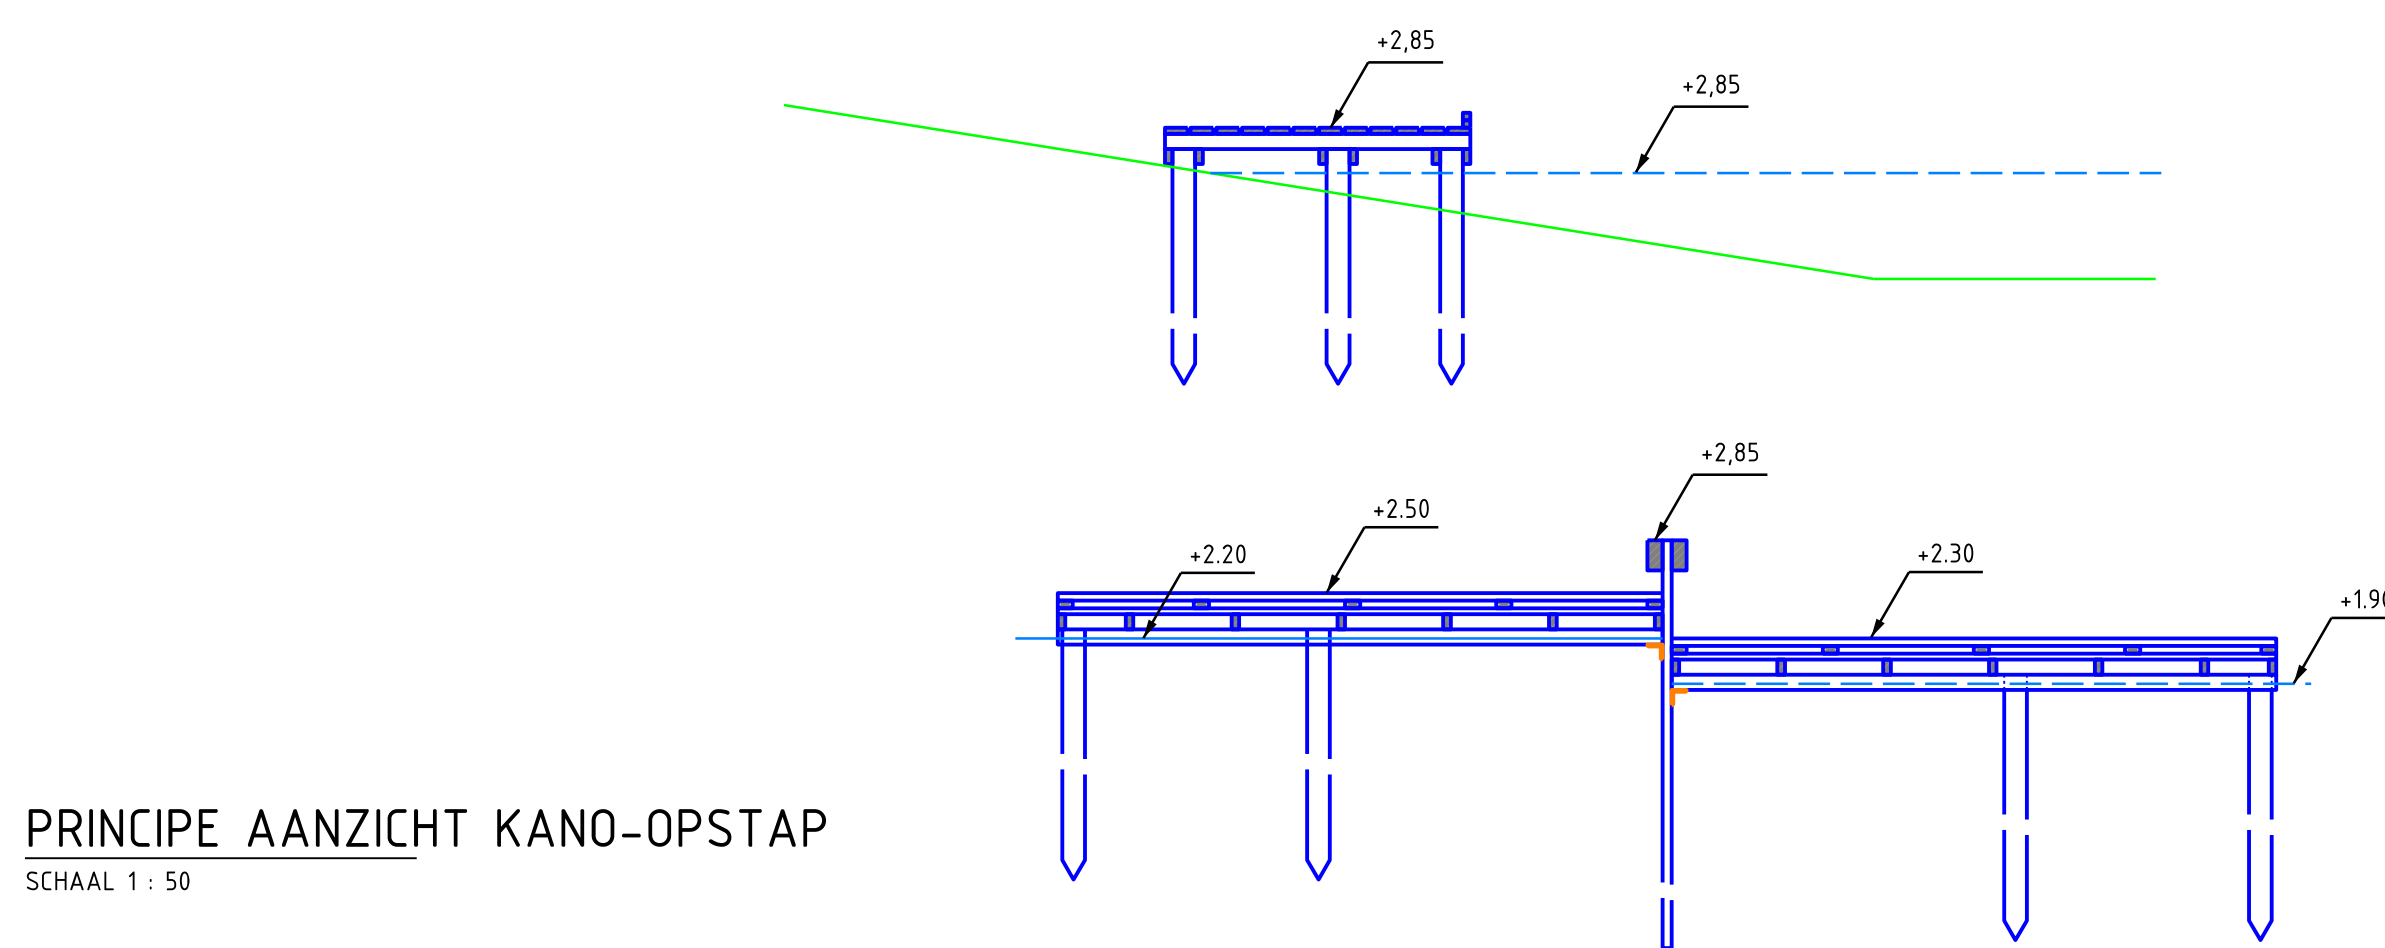

PRINCIPE AANZICHT KANO-OPSTAP
SCHAAL 1 : 50