


ONTRUIMINGSPLATTEGROND

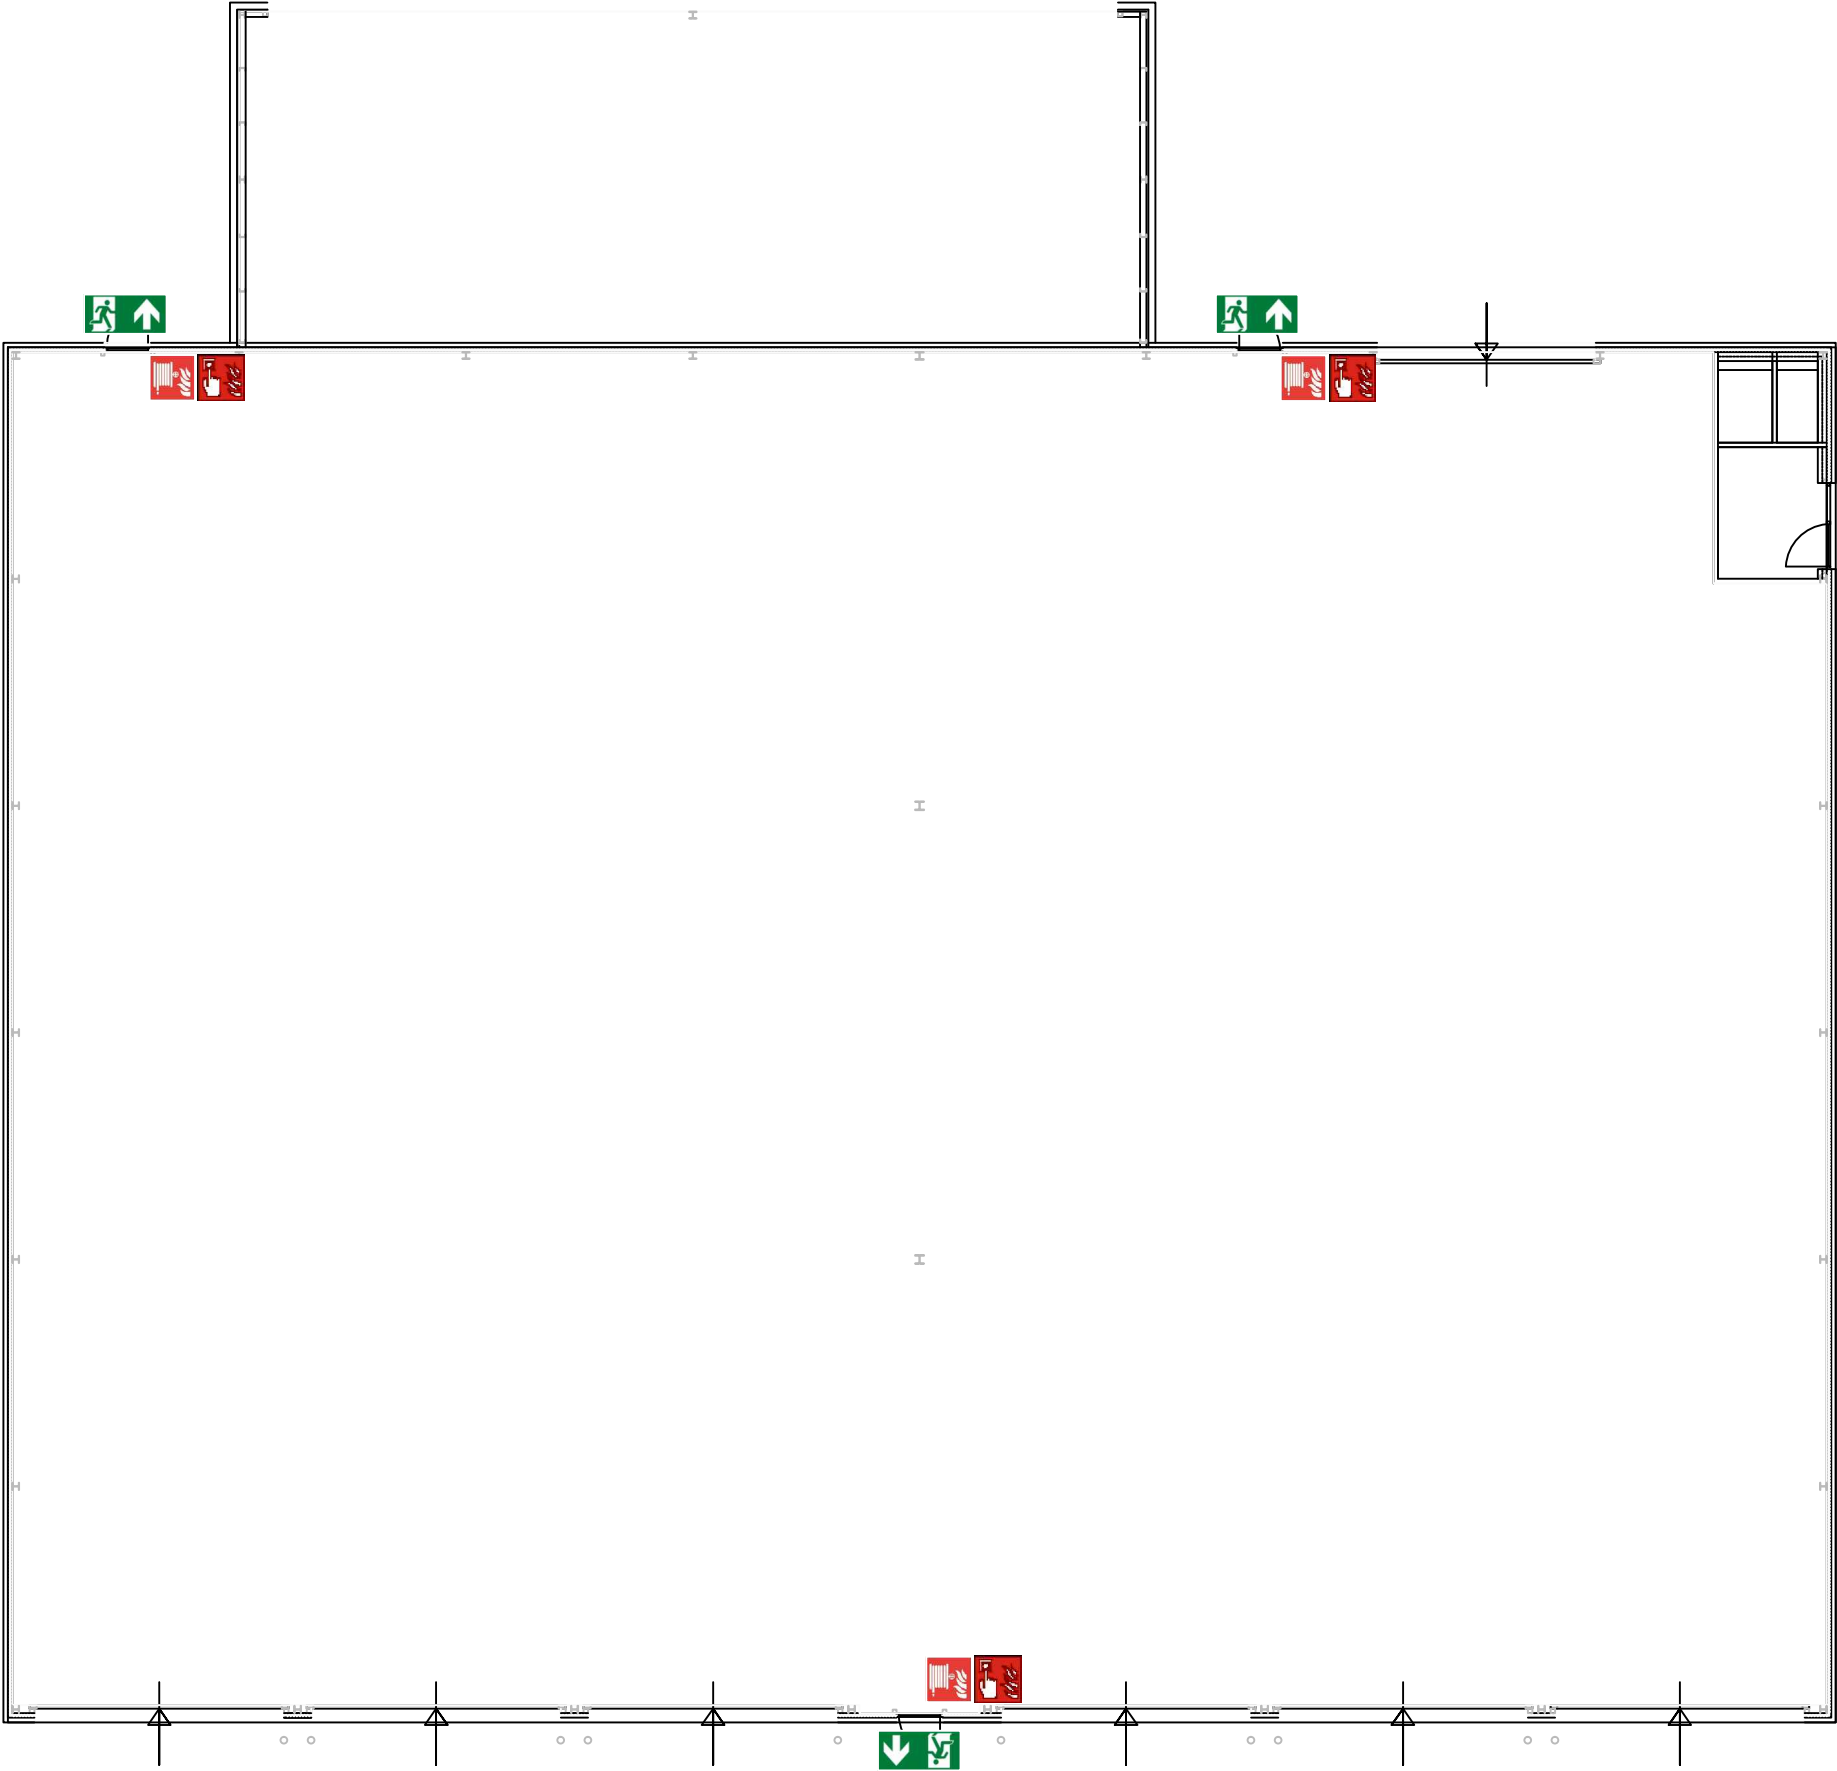

- LEGENDA
-  (Nood) uitgang
 -  Verzamelplaats
 -  Brandslanghaspel
 -  Handbrandmelder

