
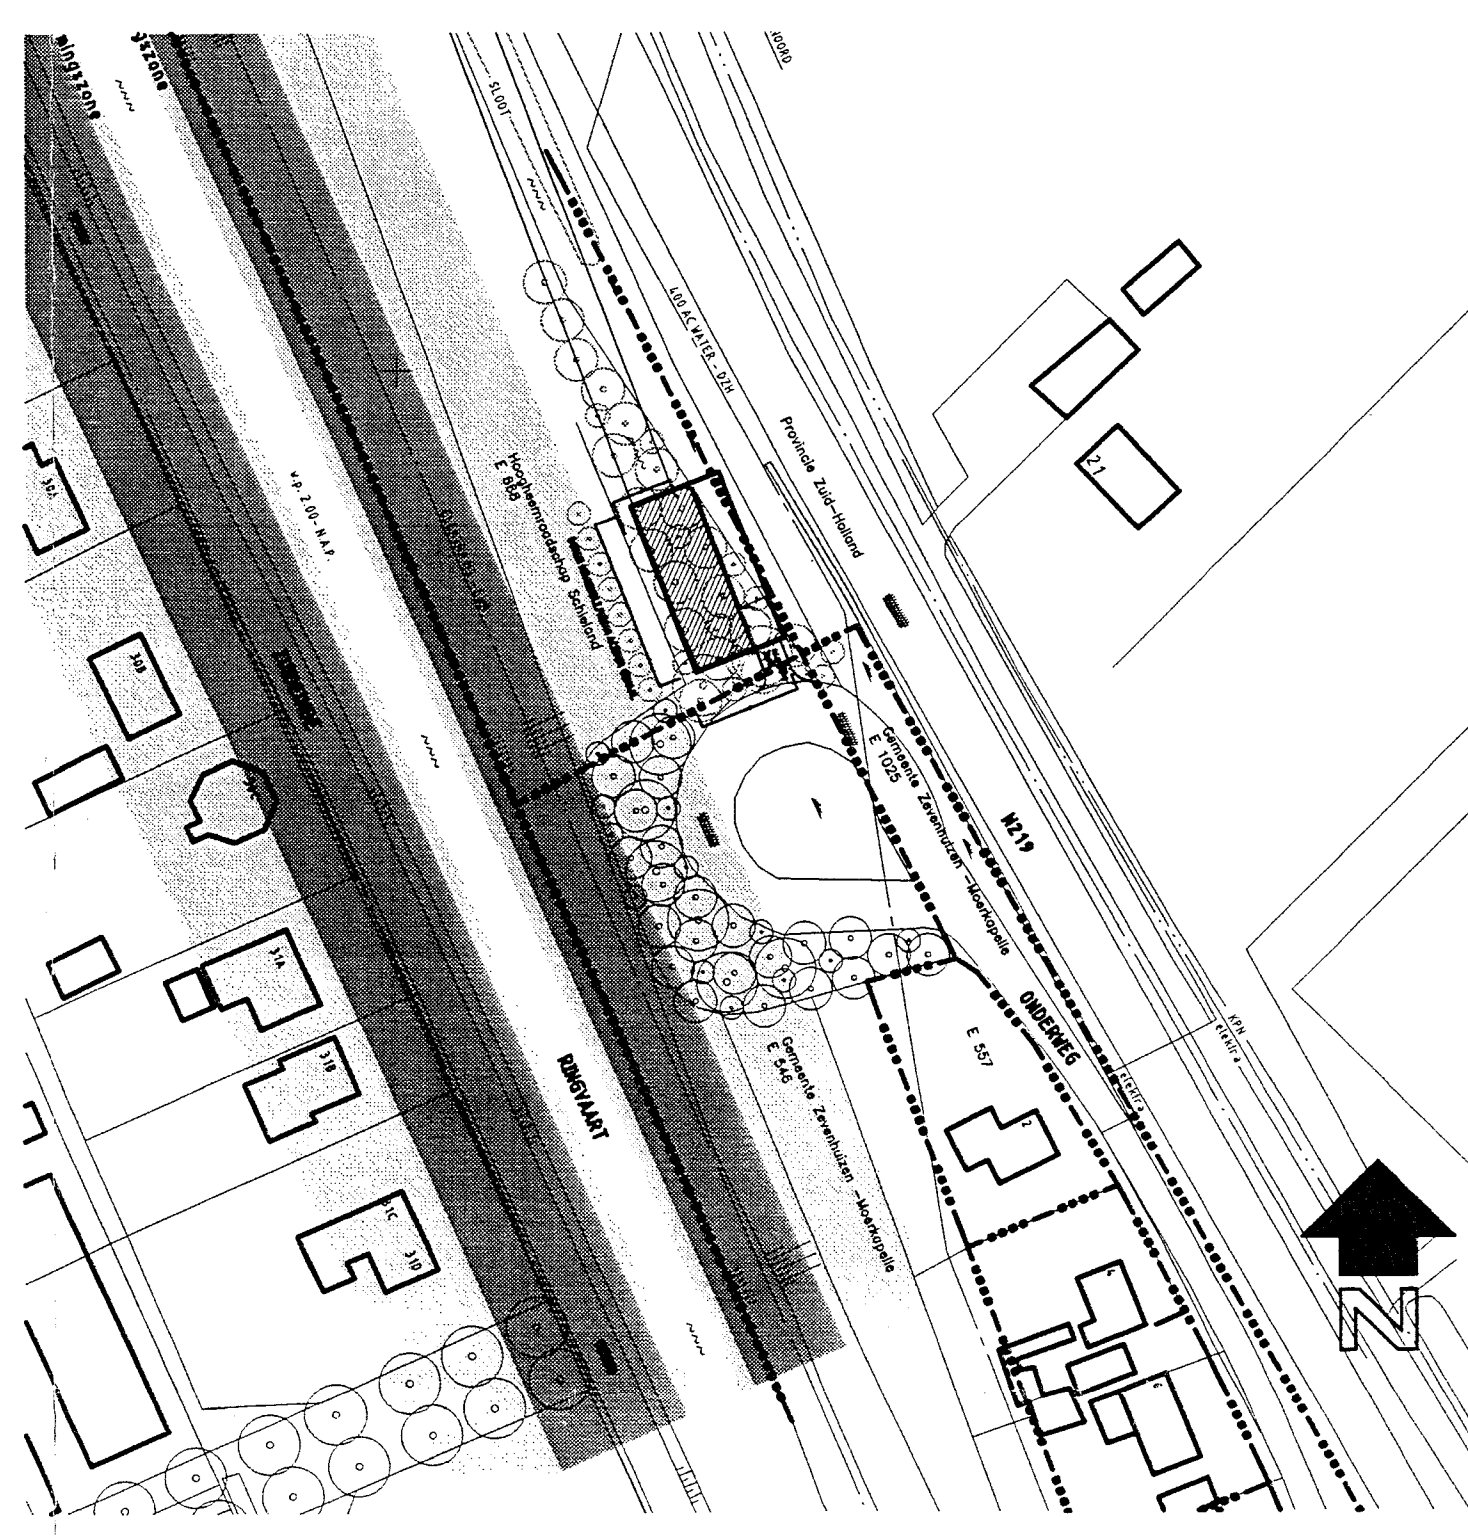
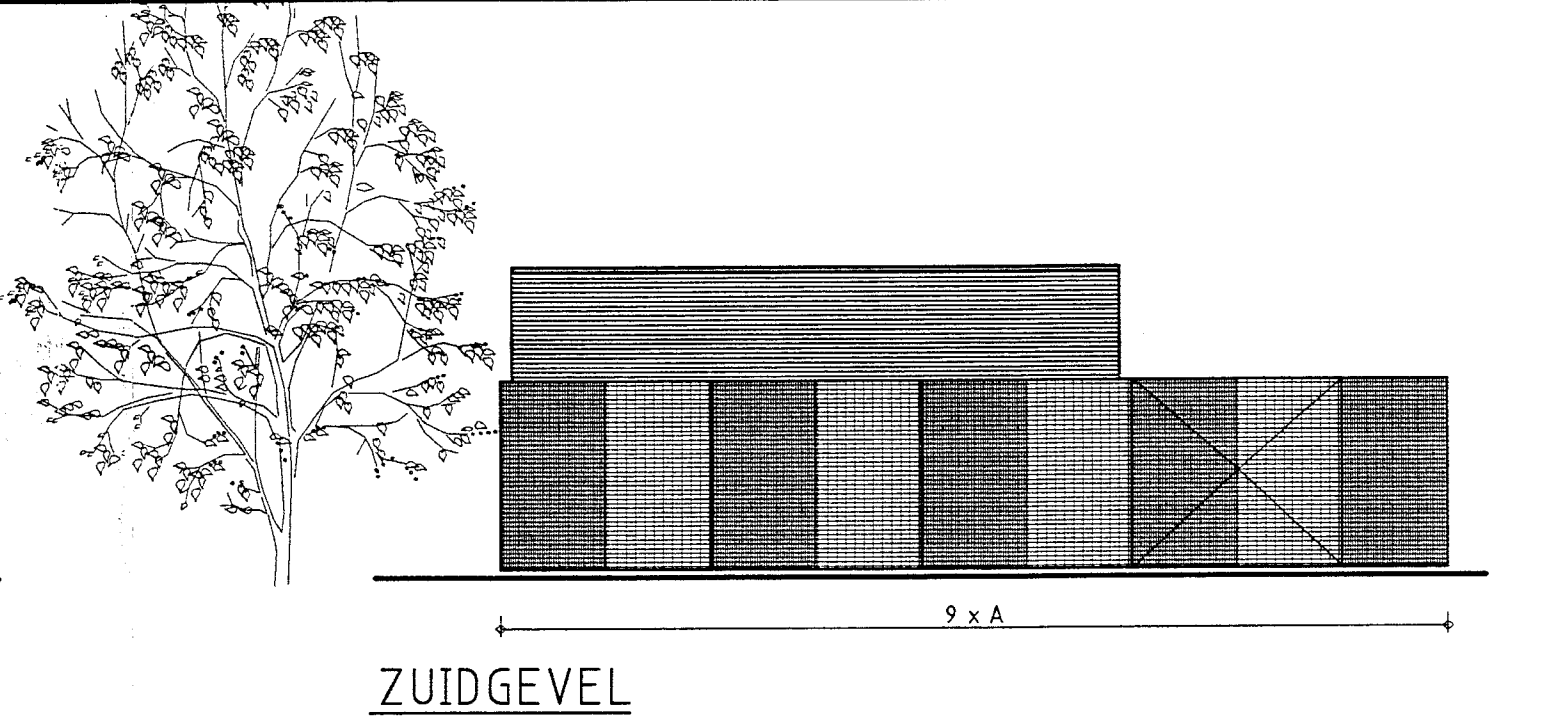
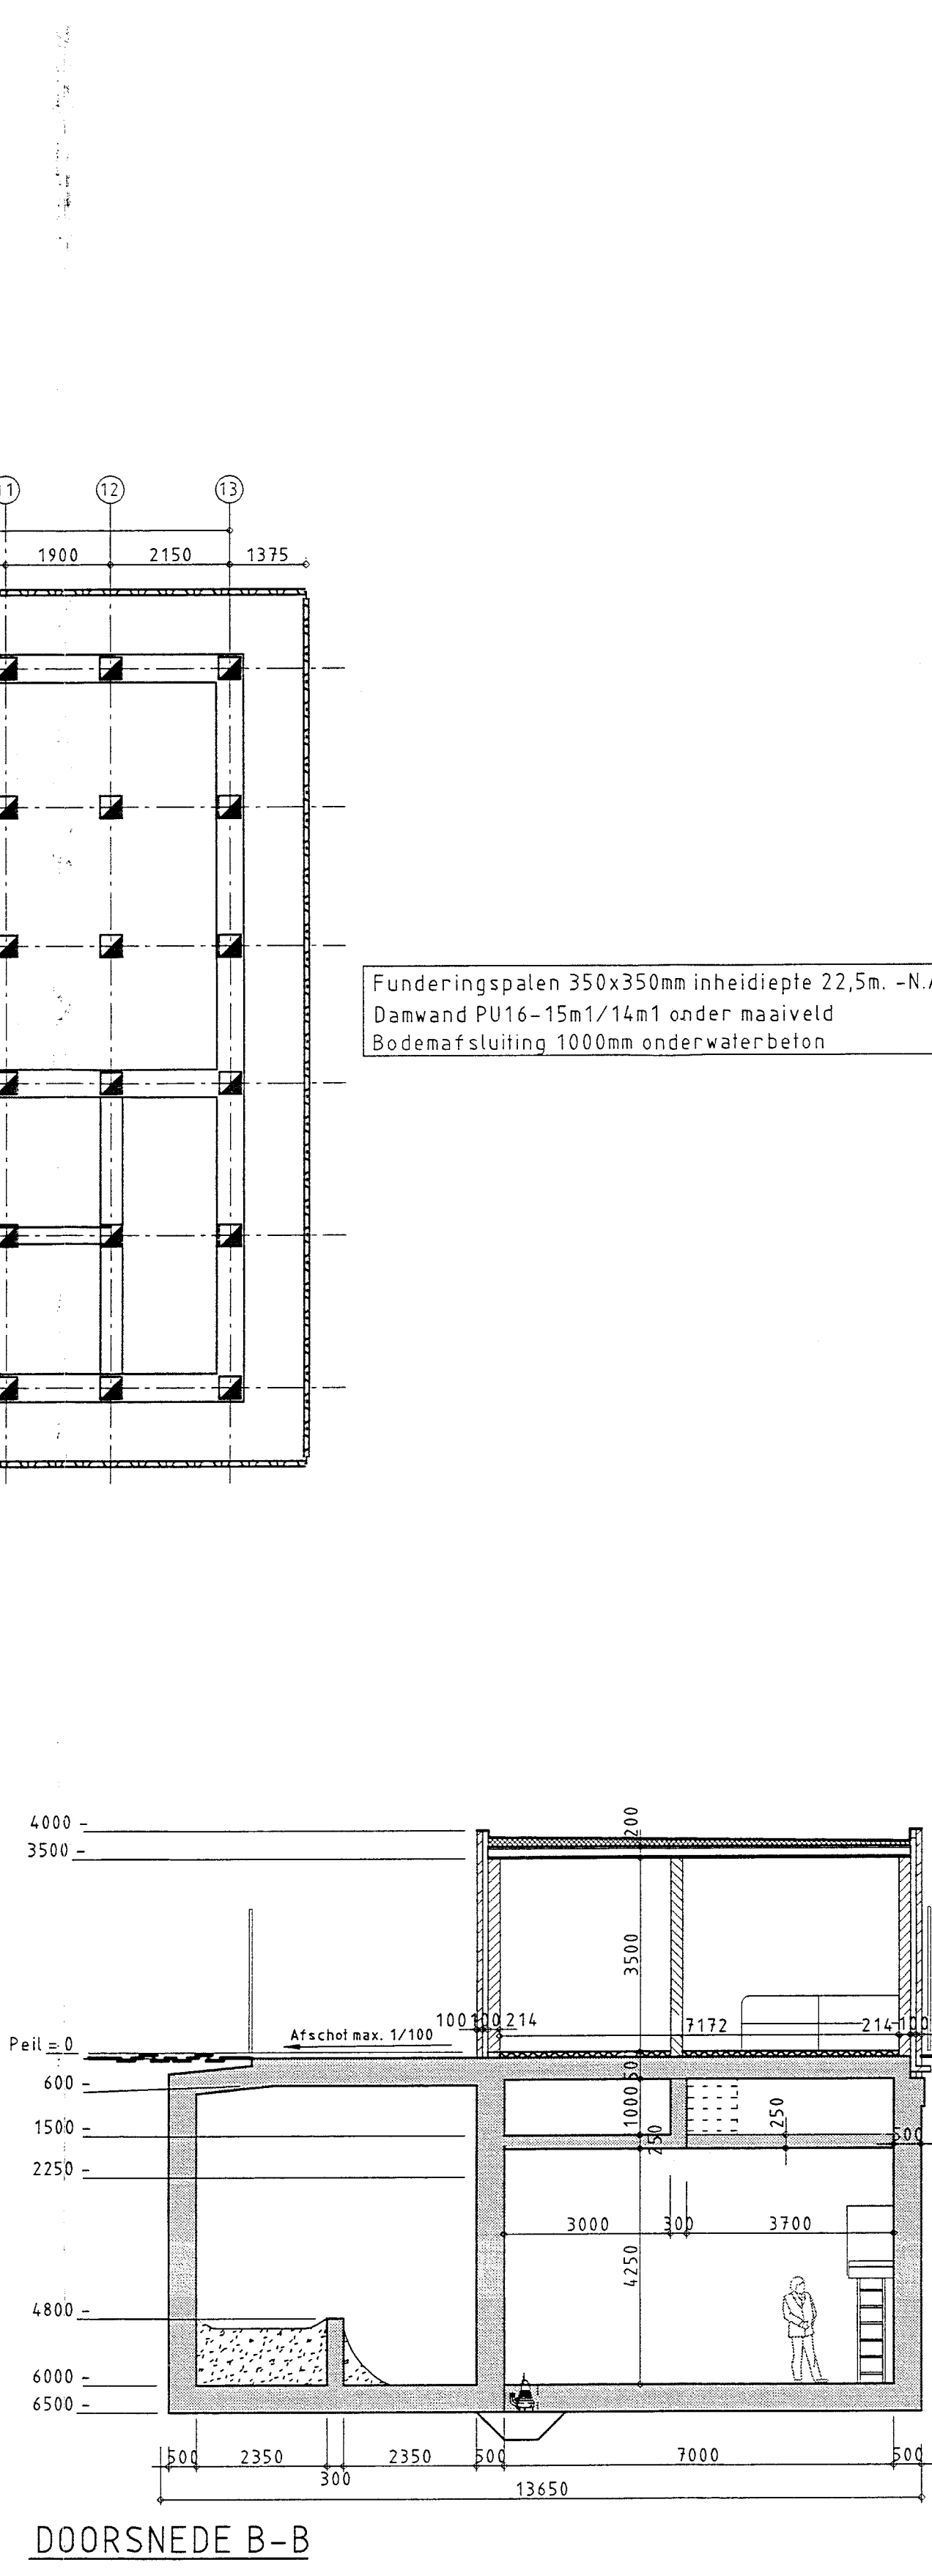
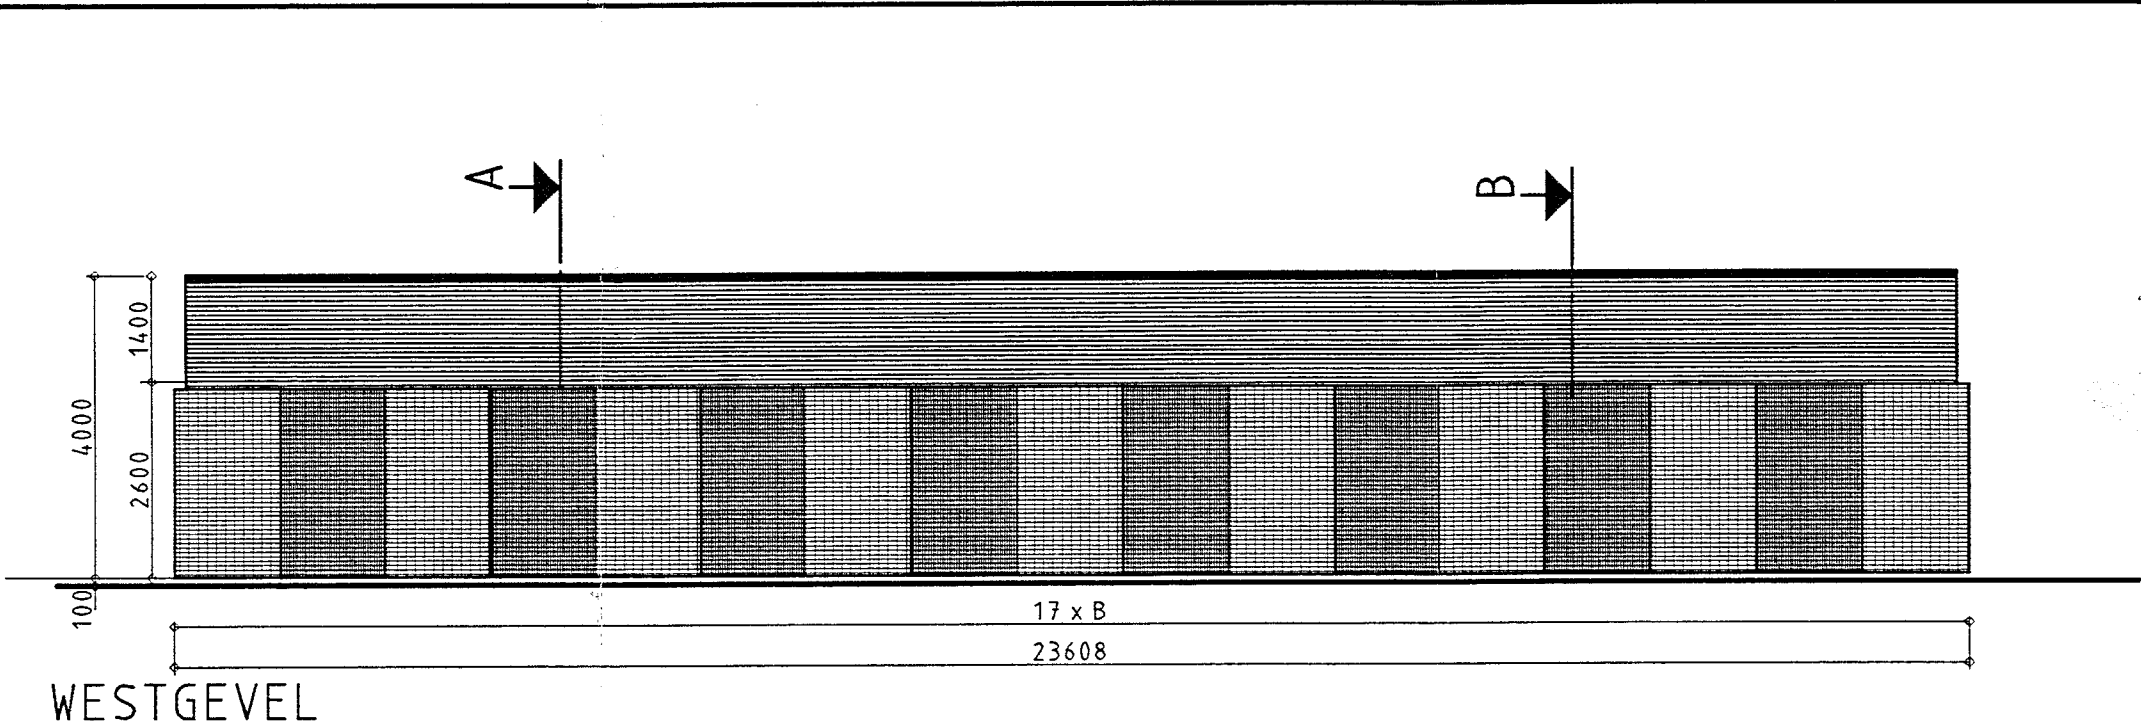
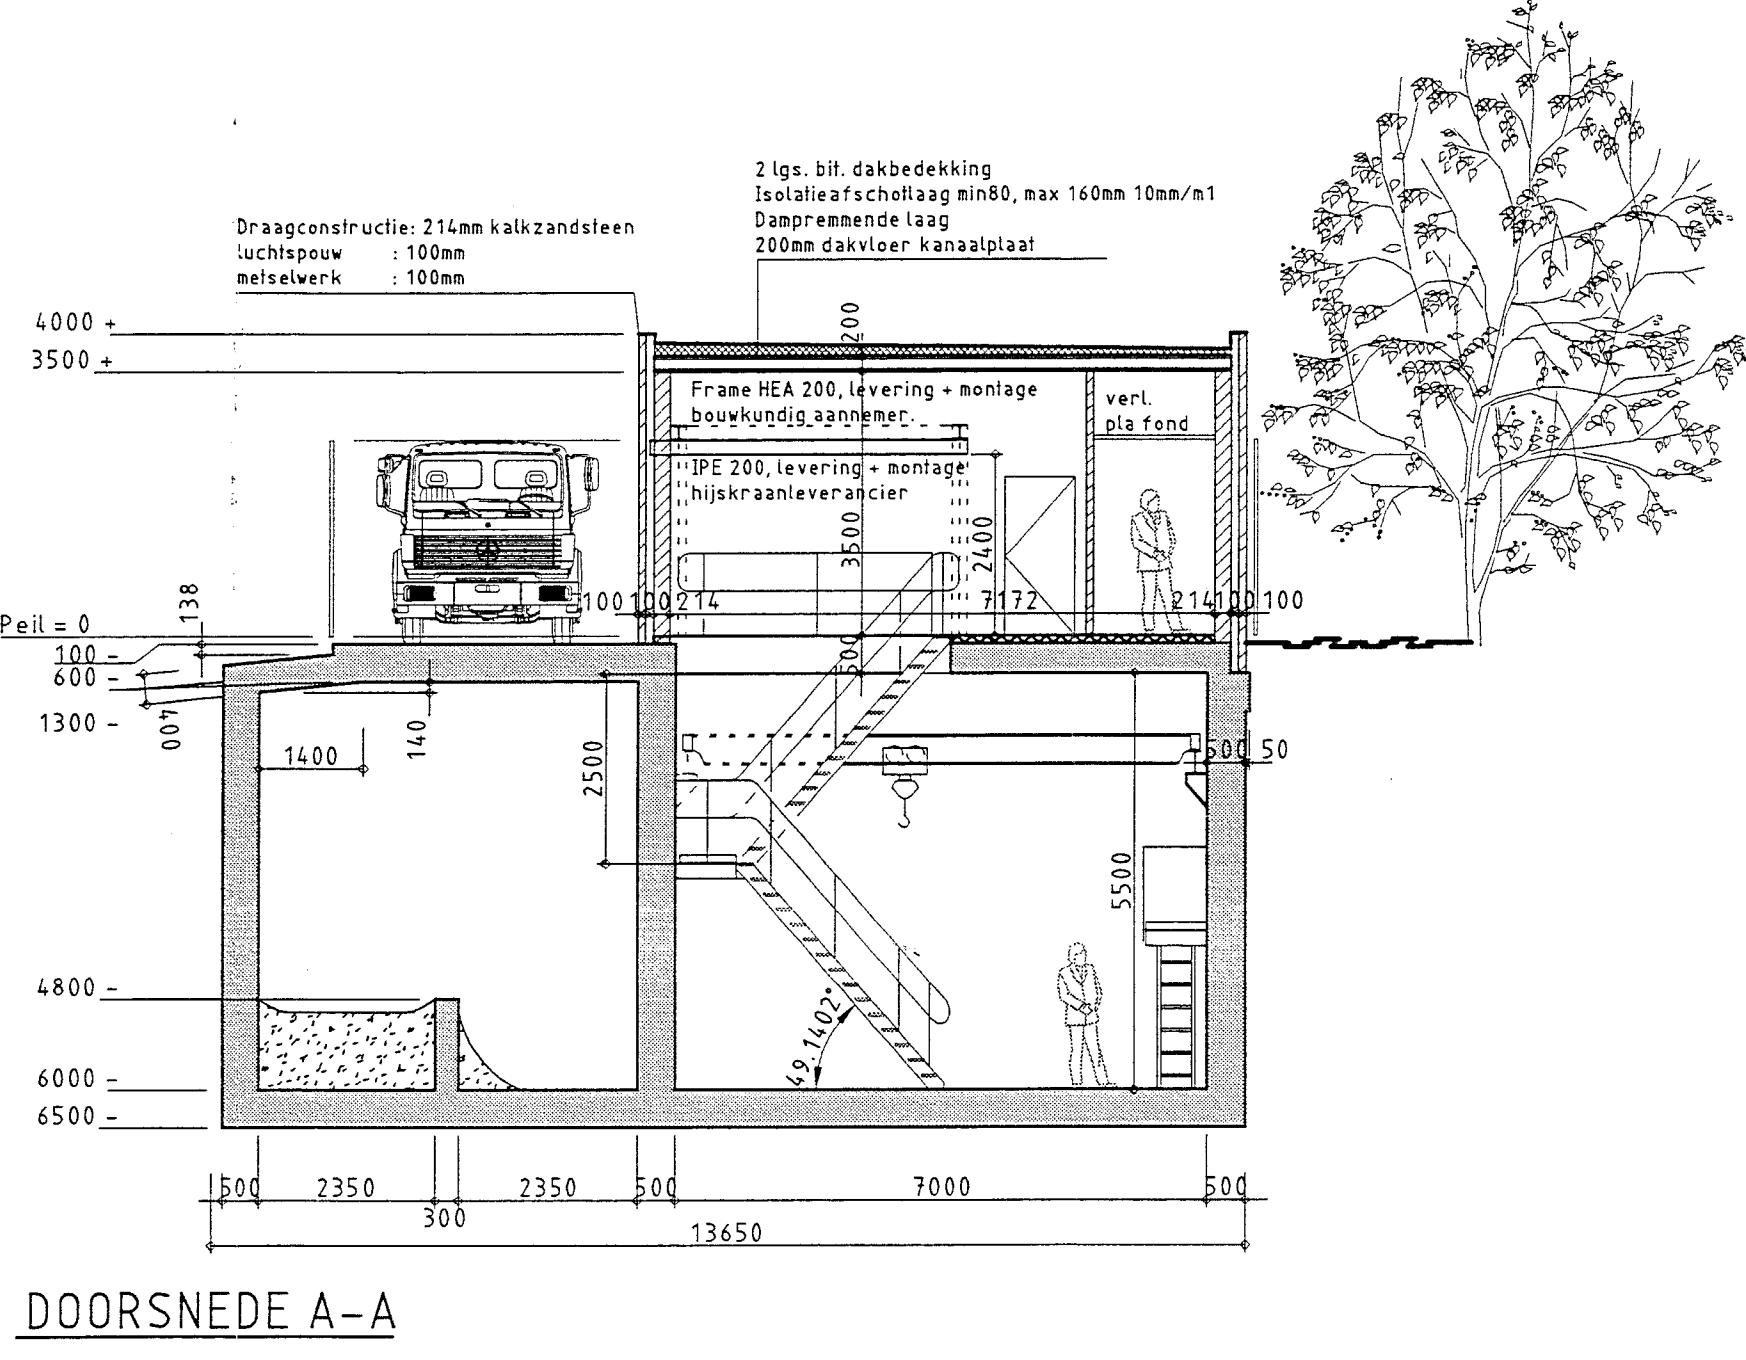
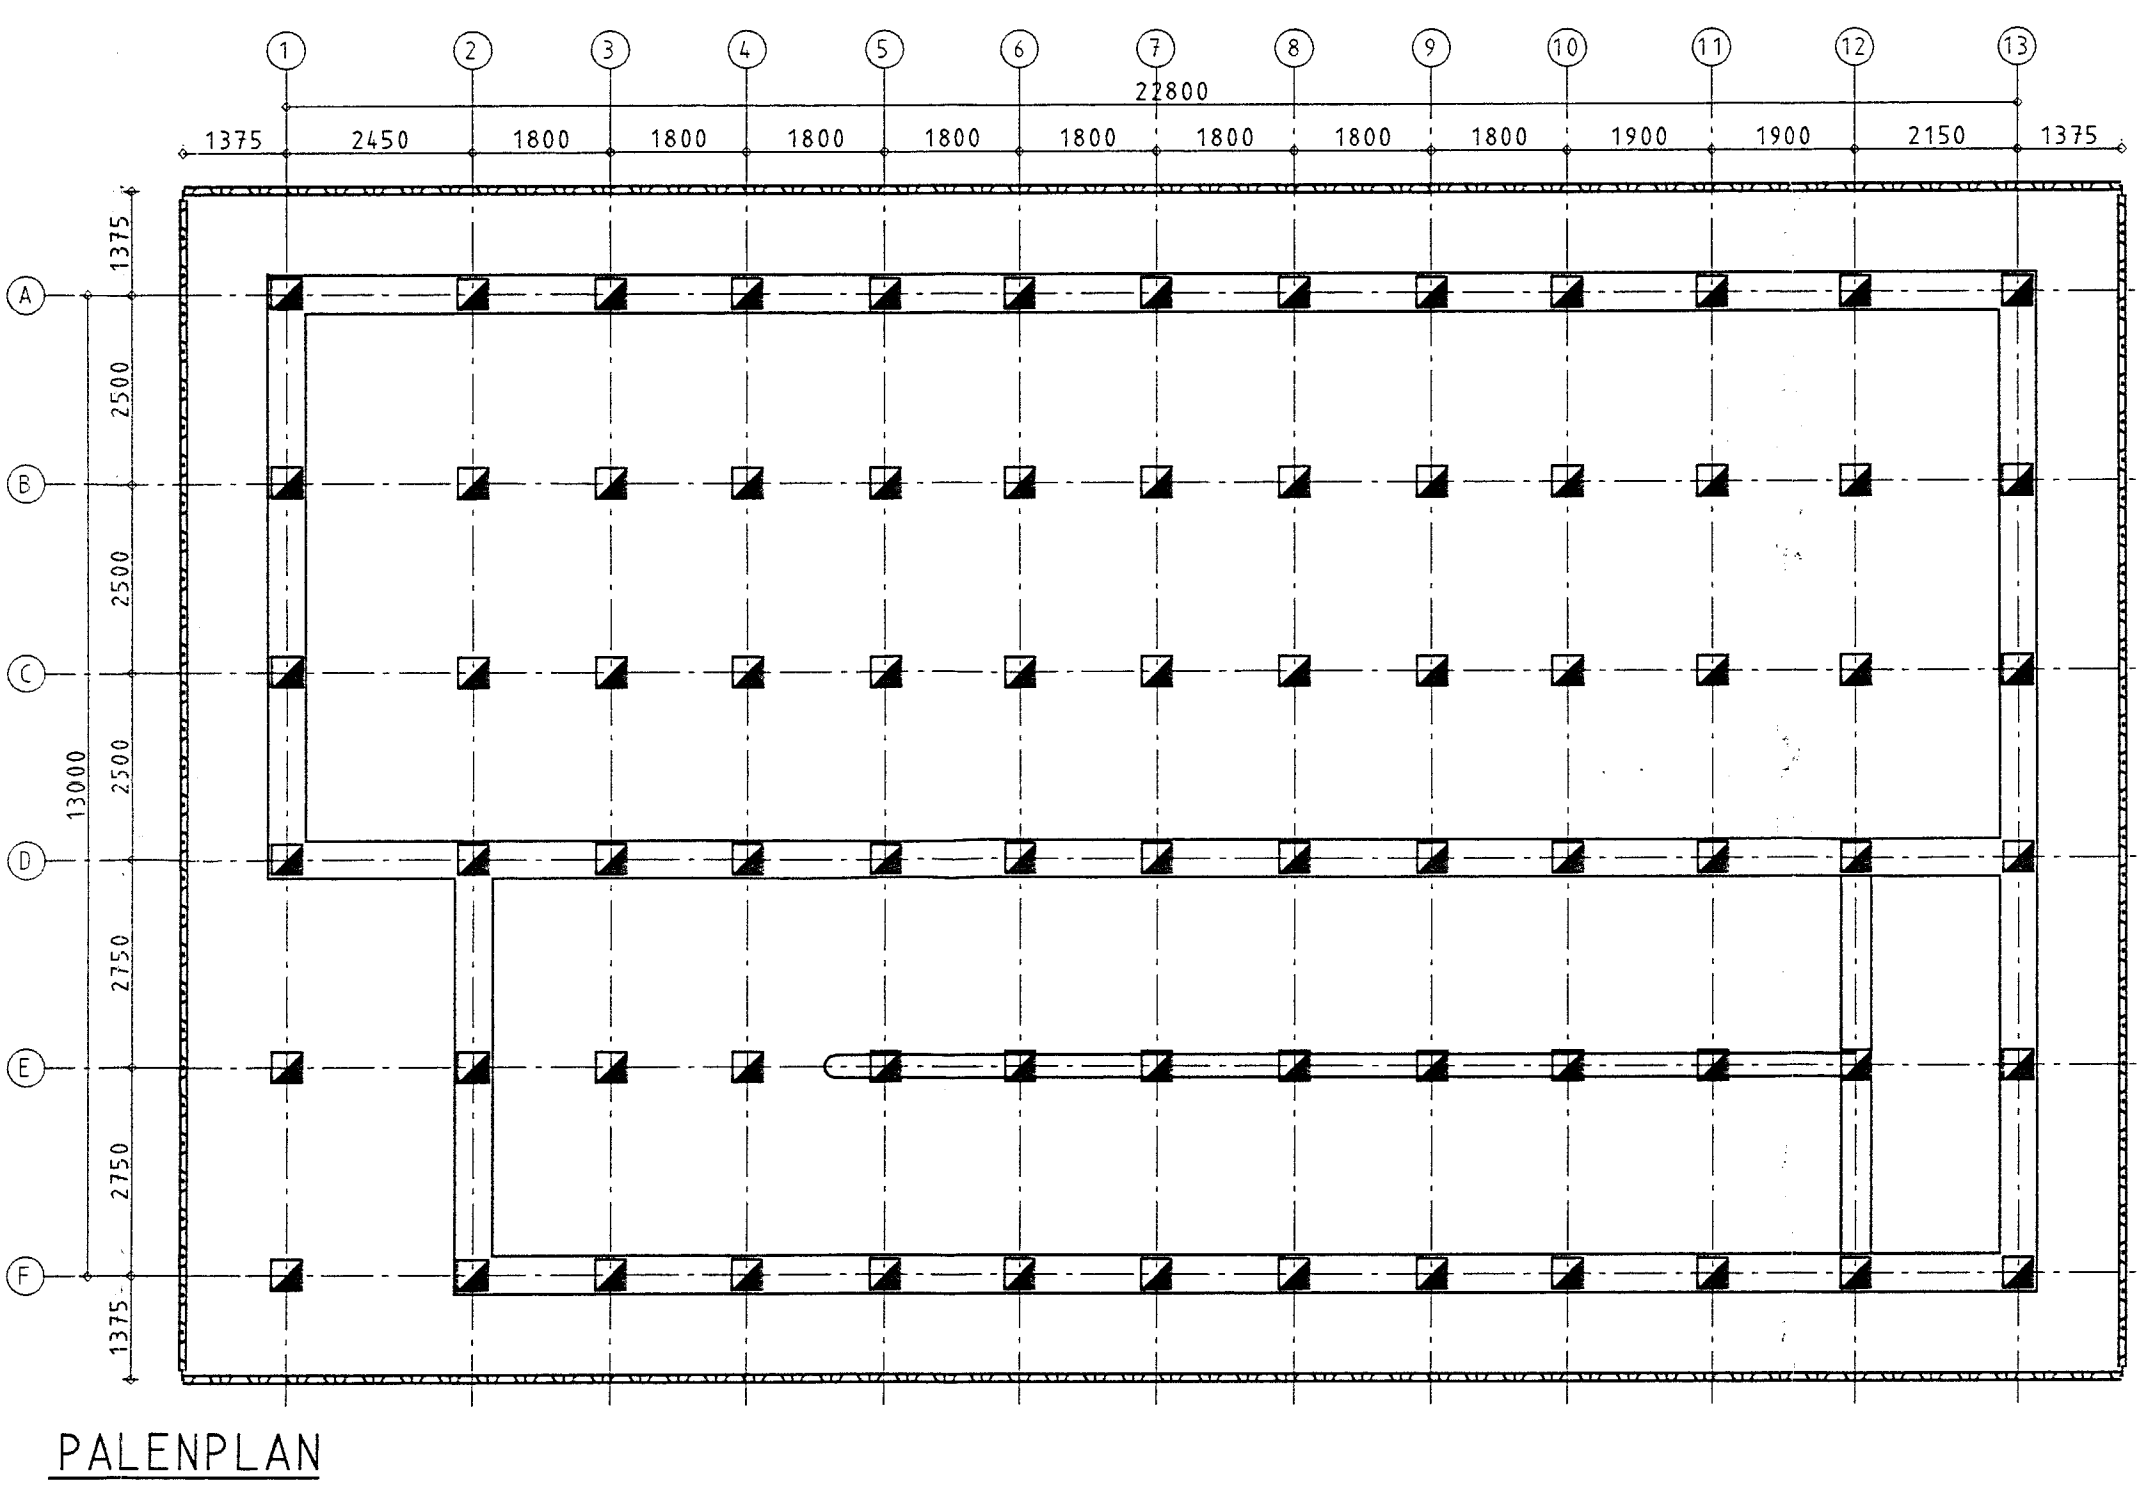
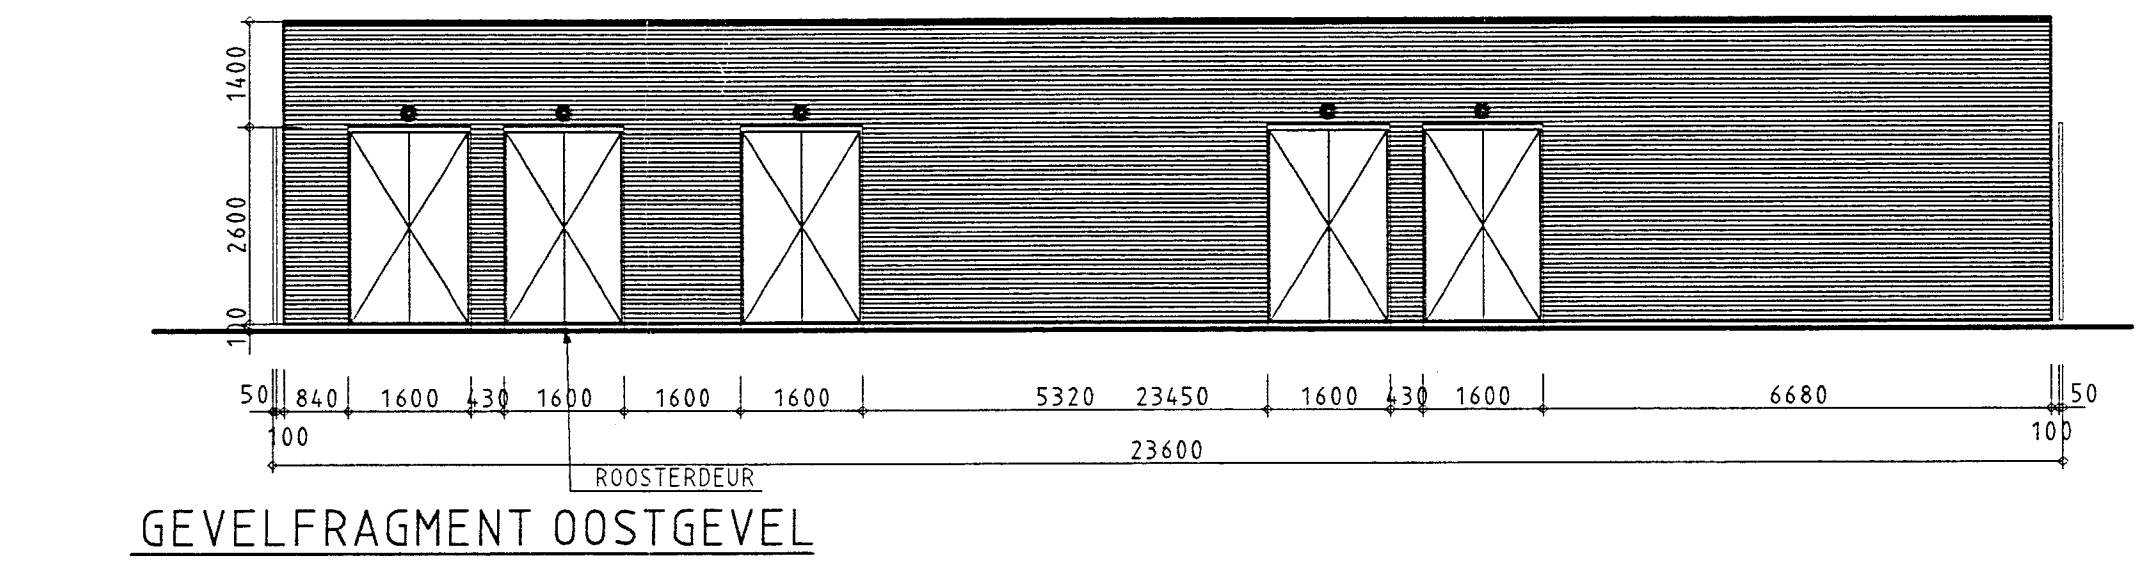
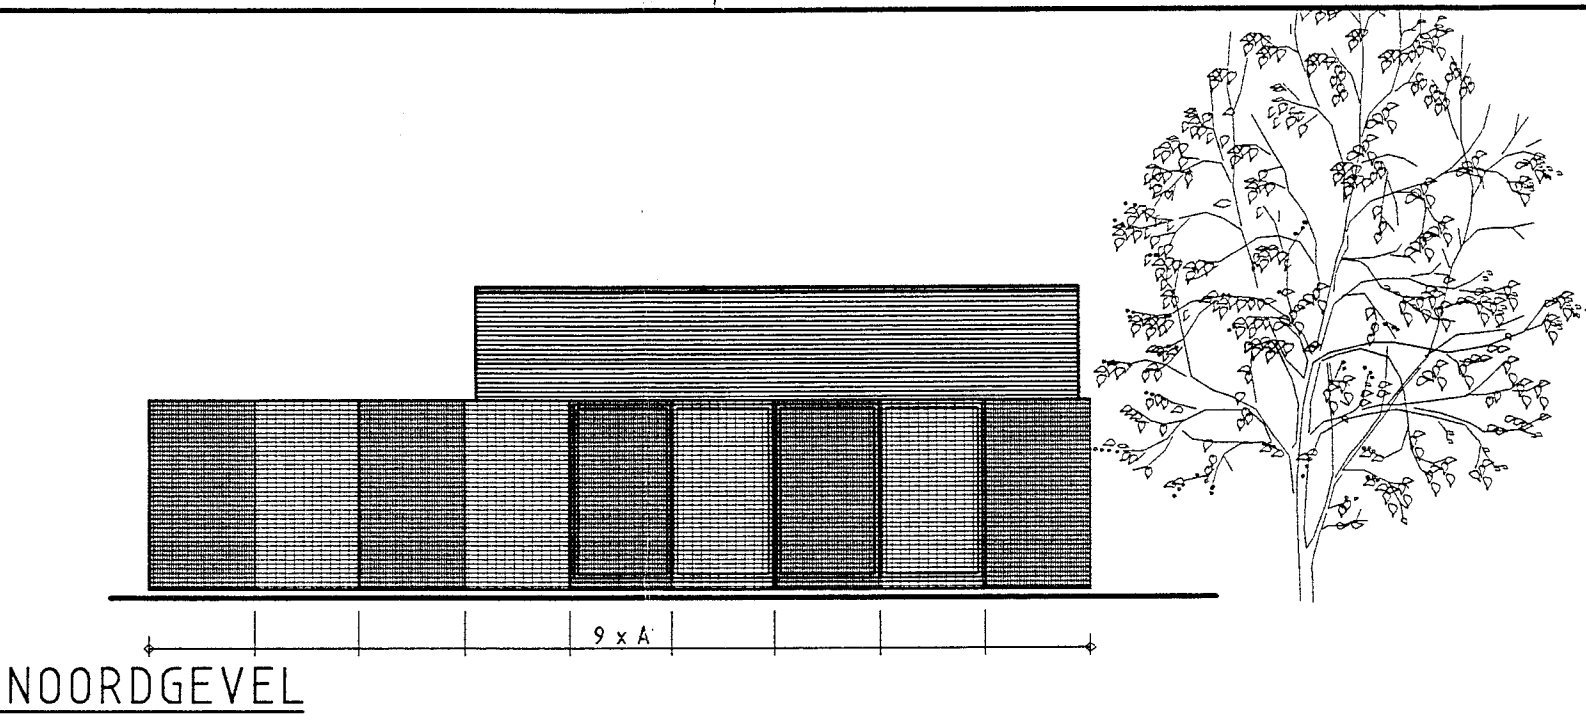
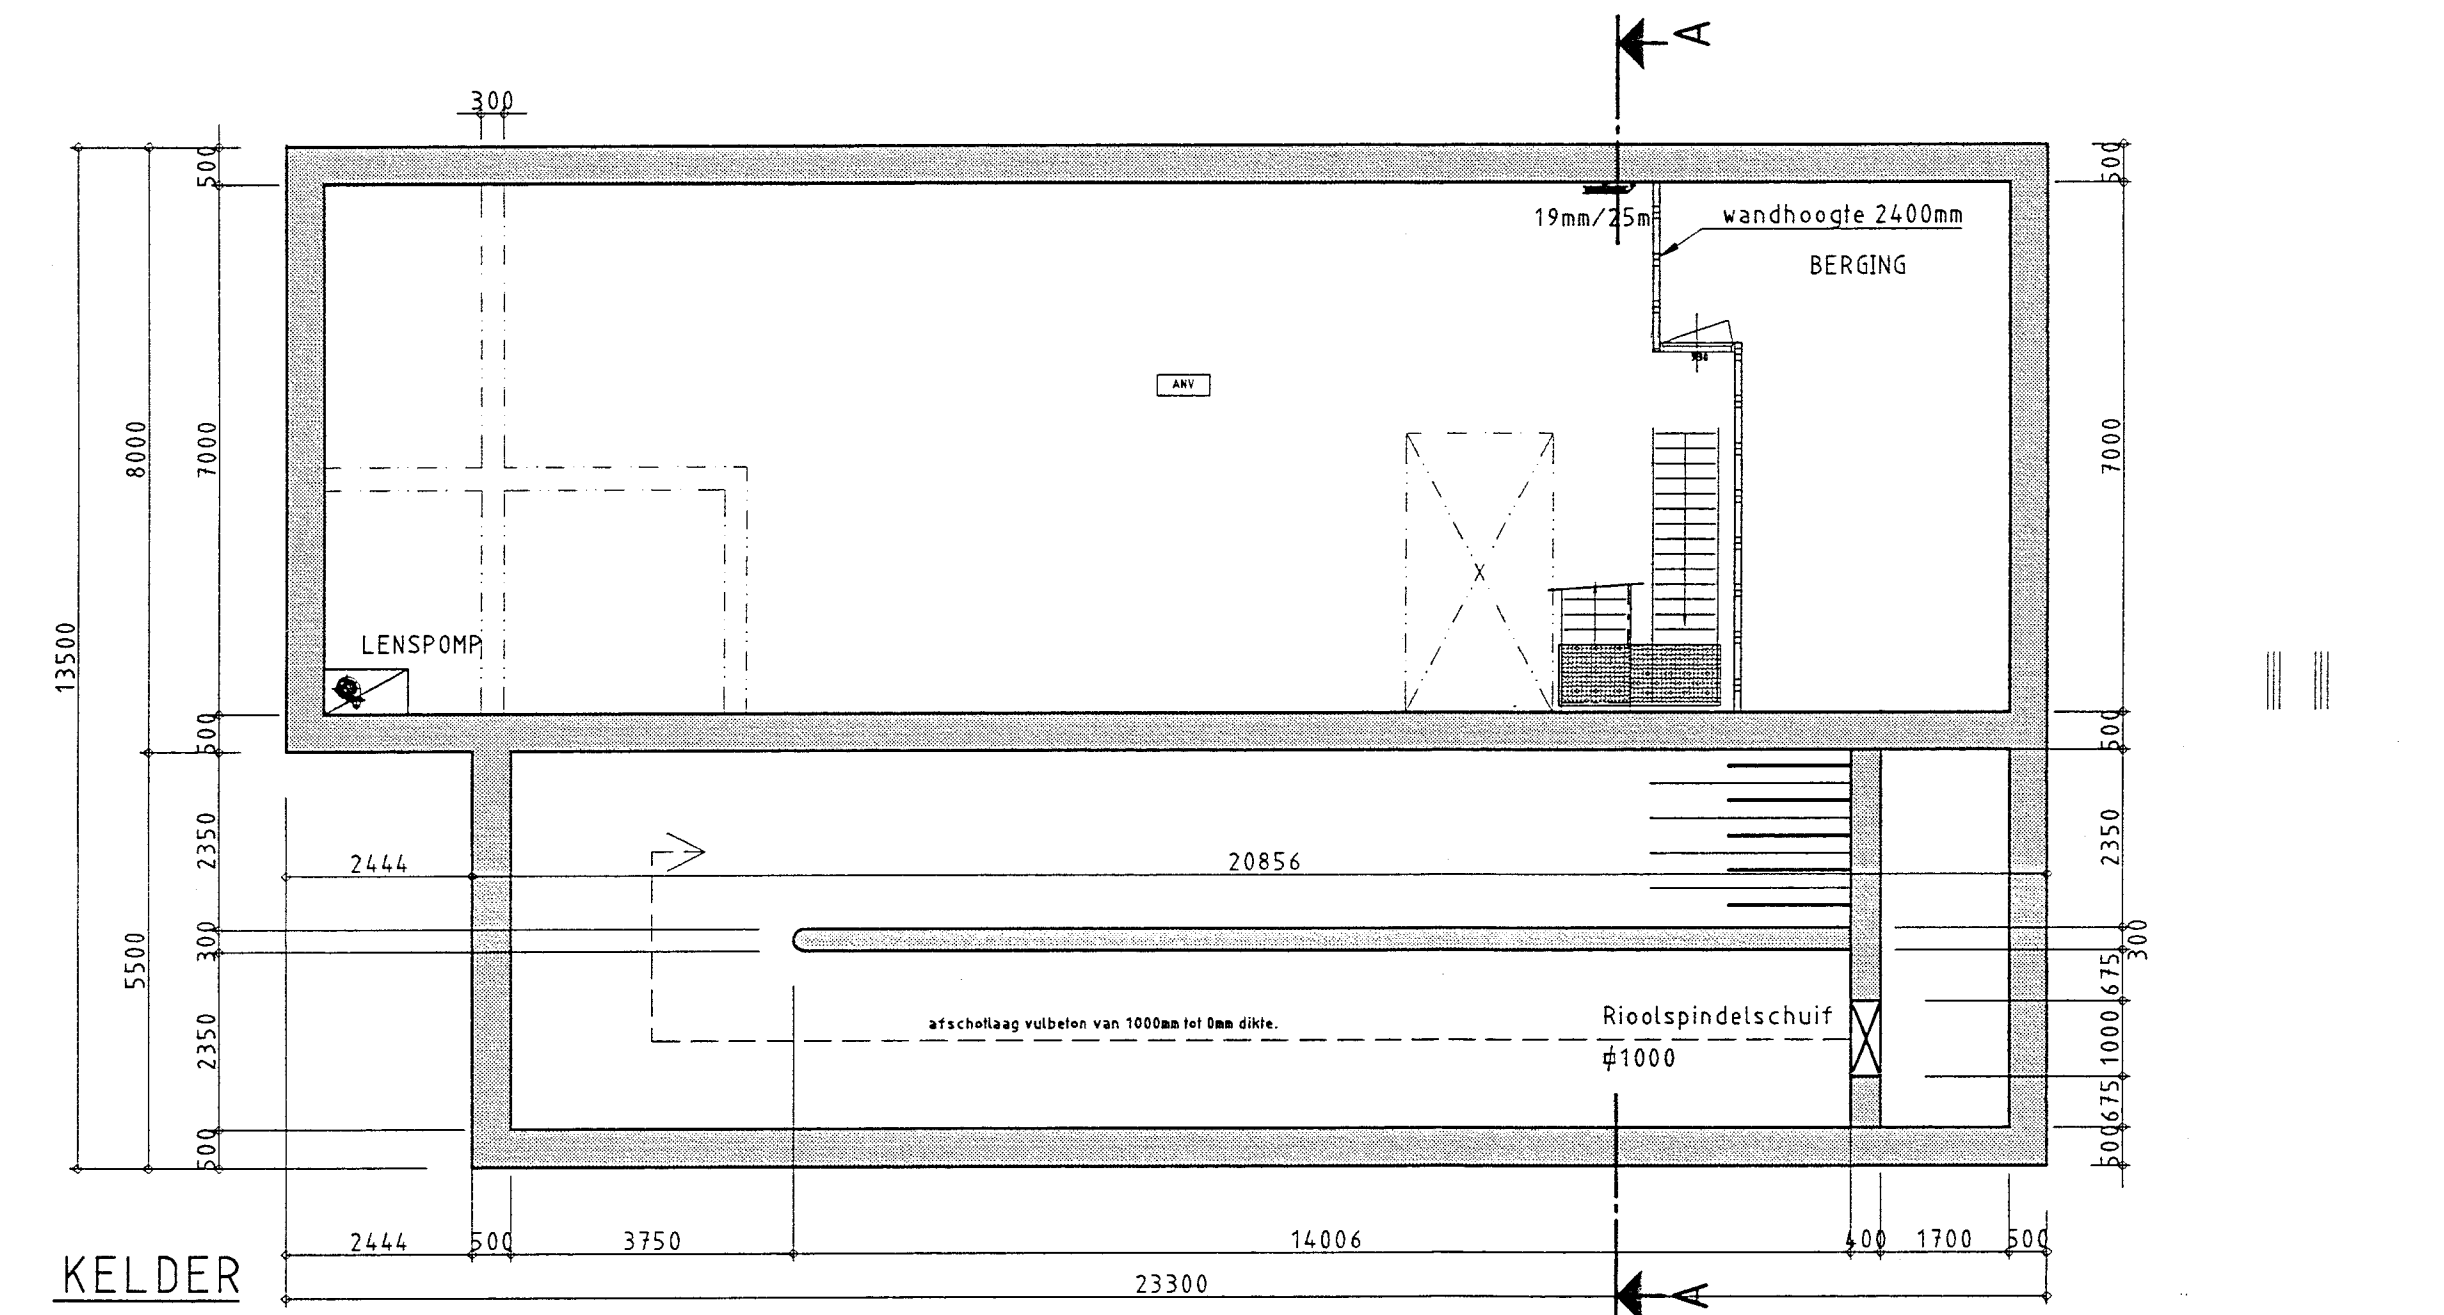
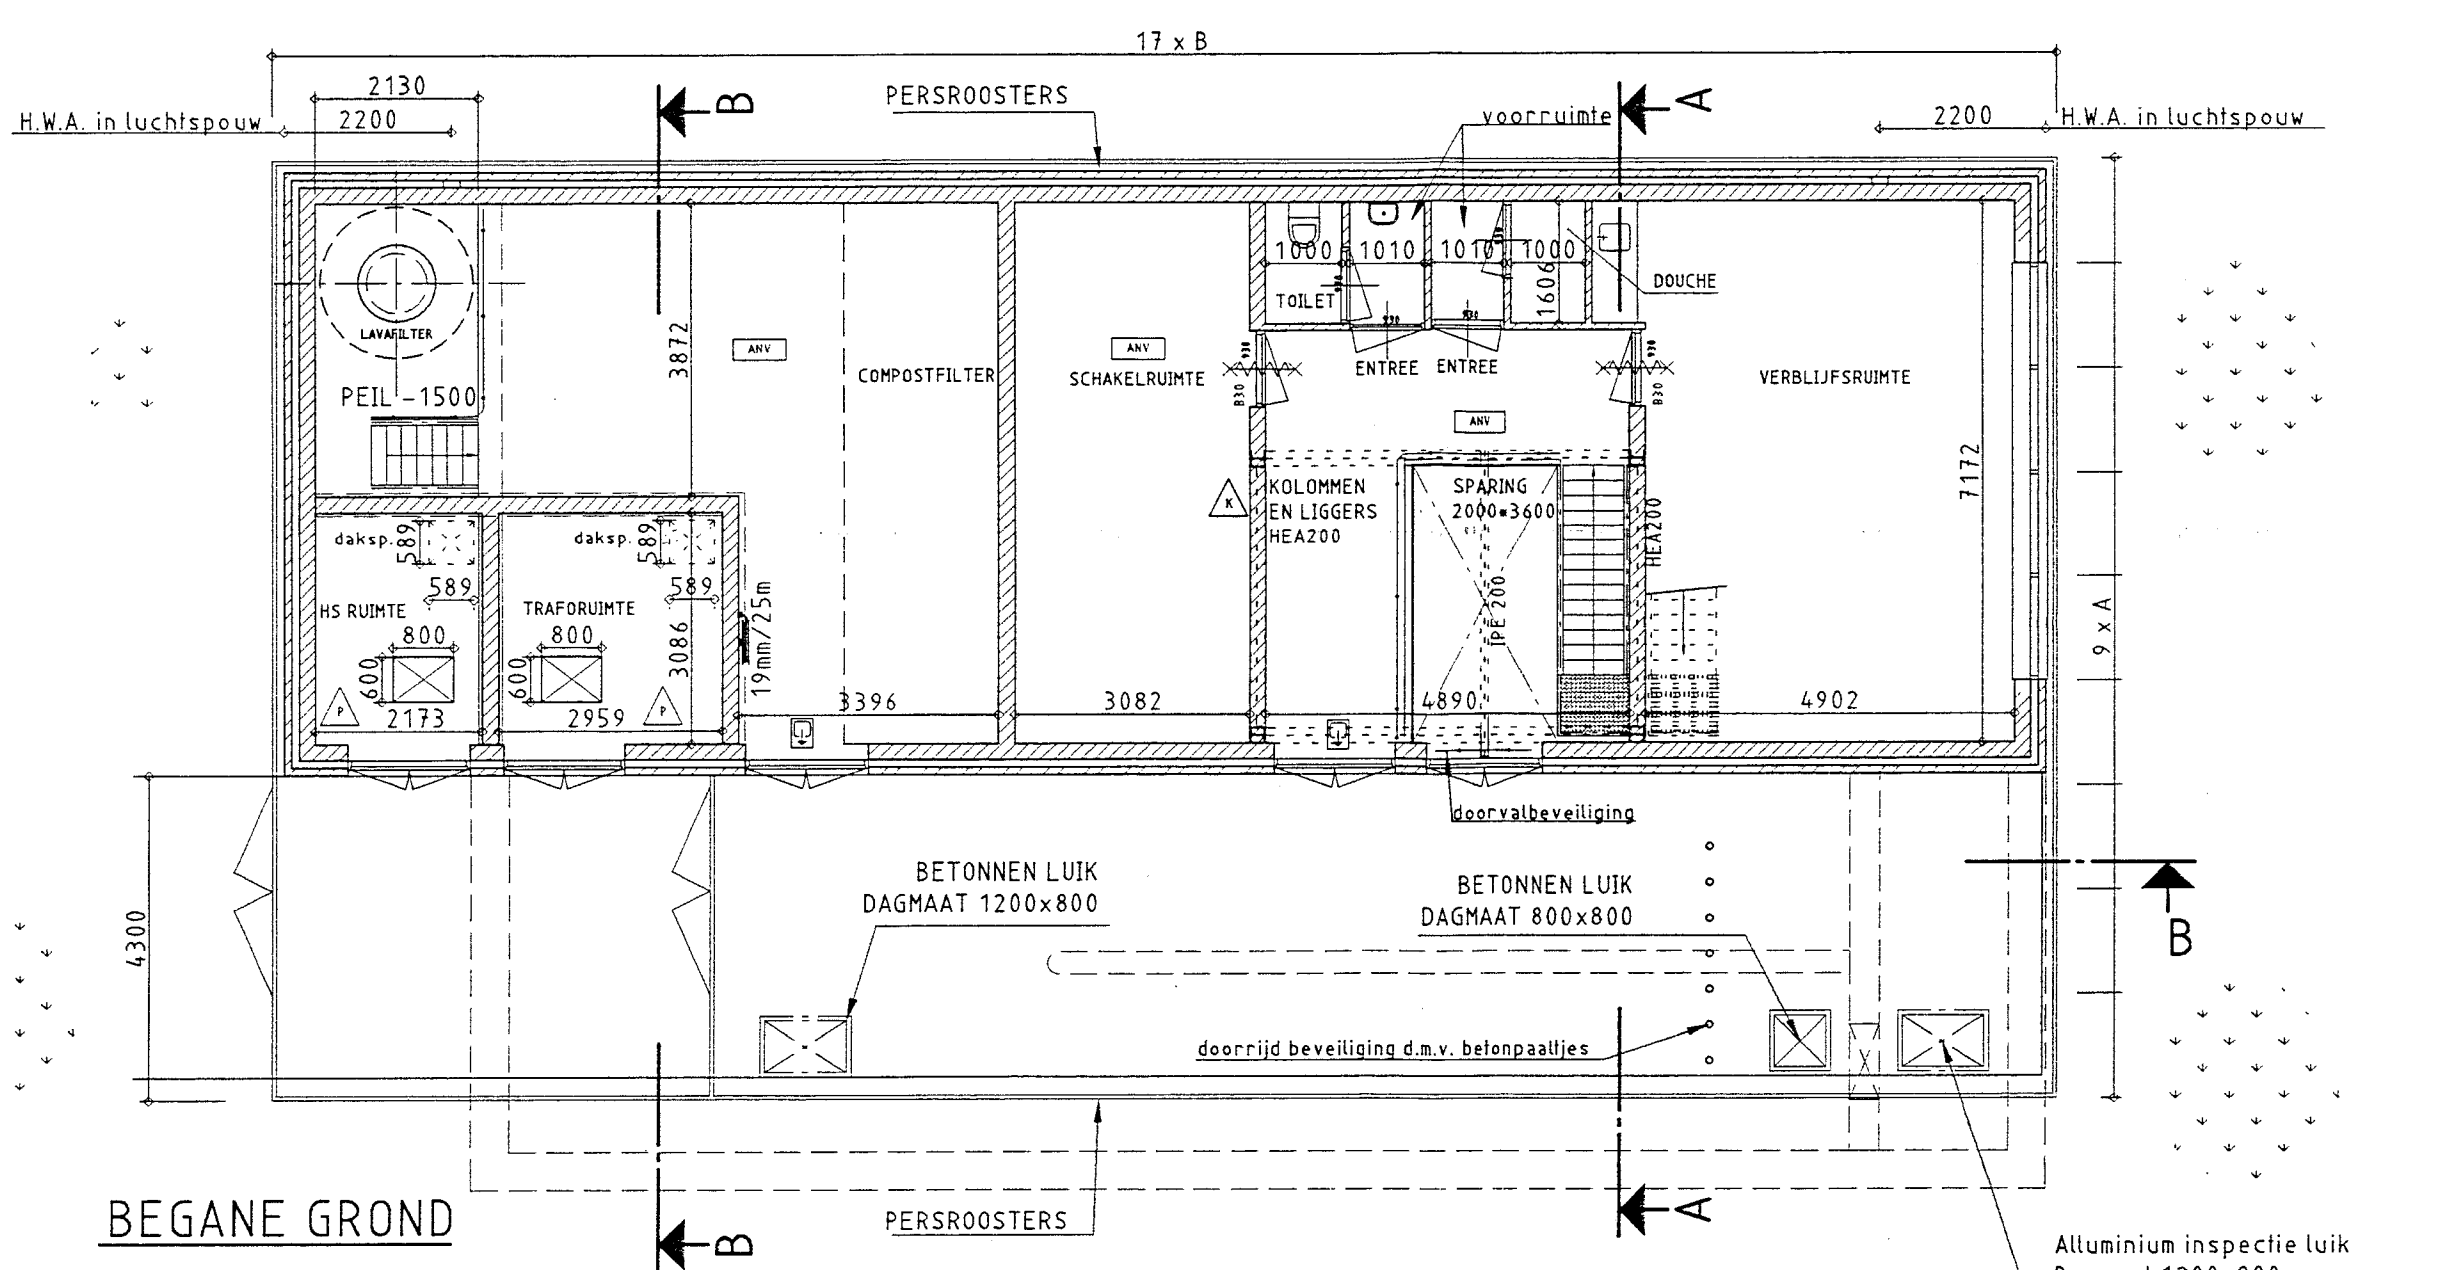
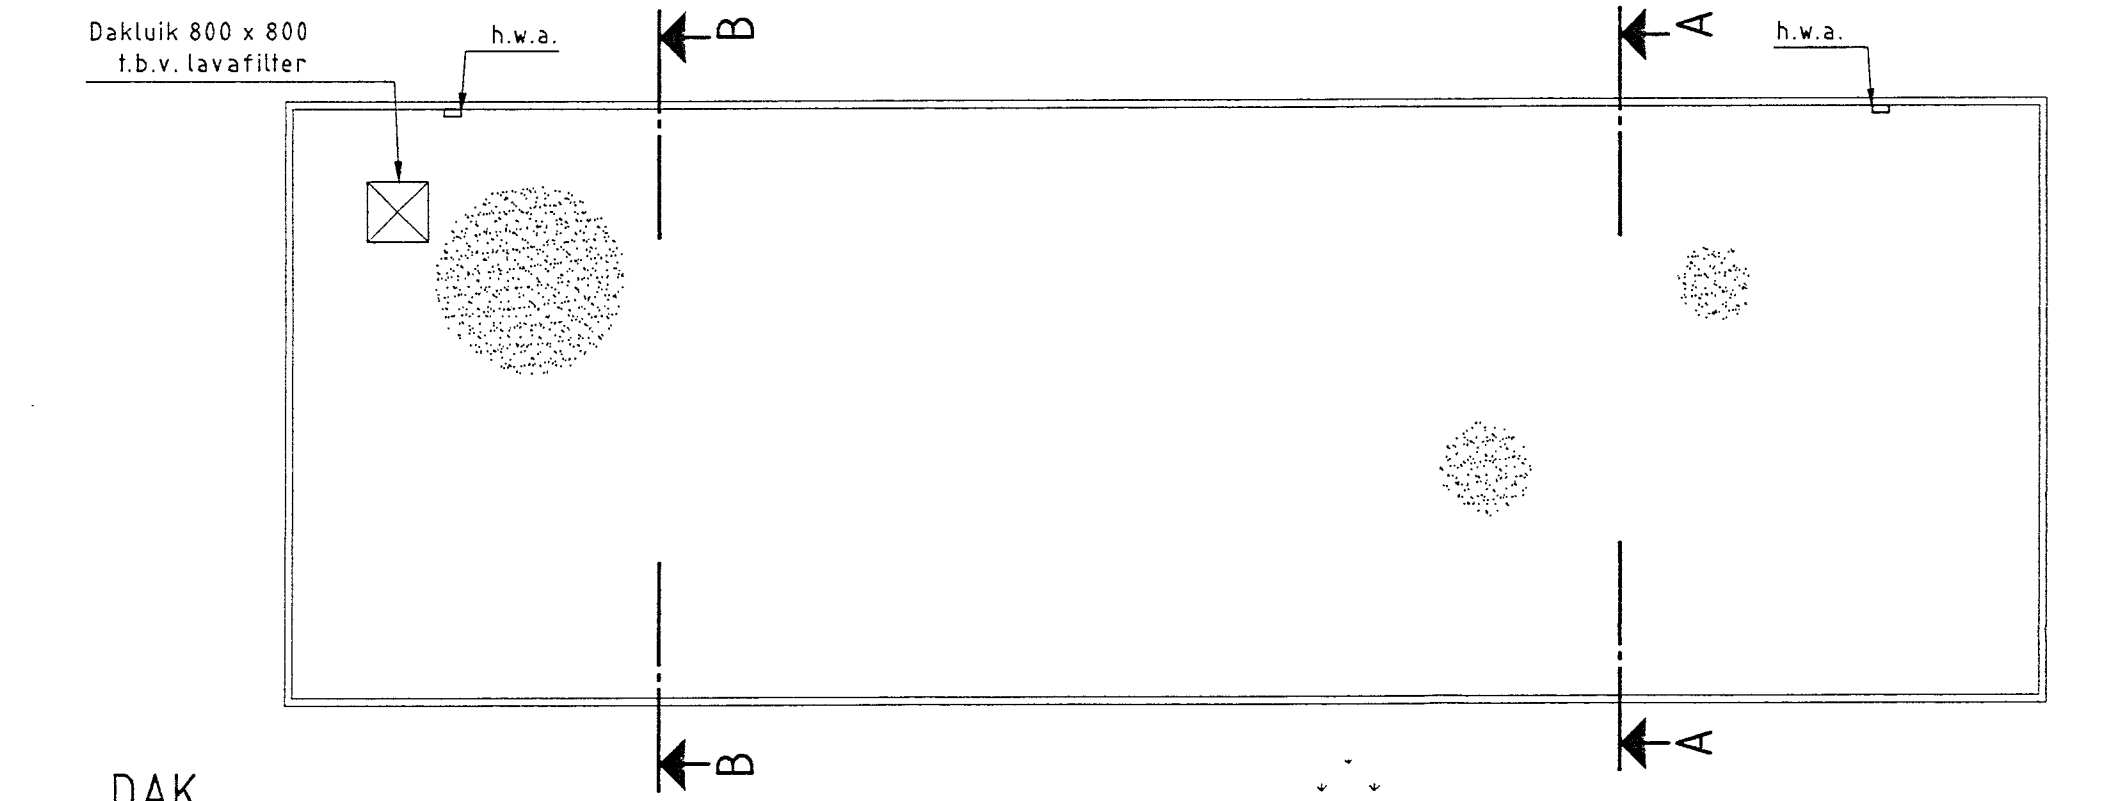


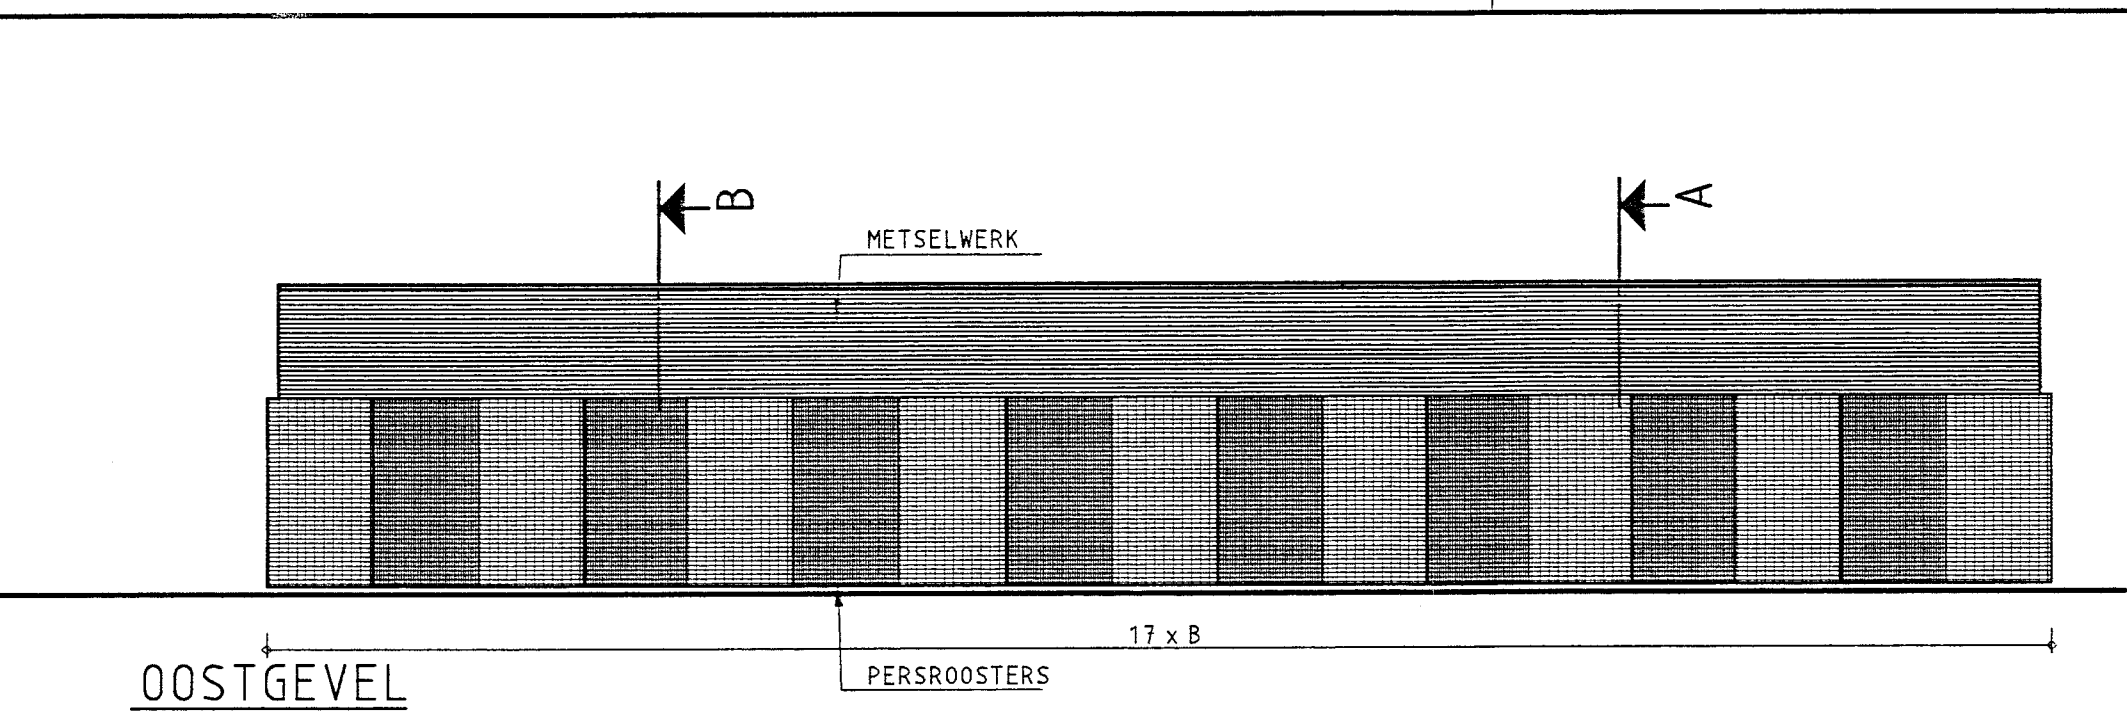

HEKWERK EN GEVELBEKLEDING
(DEJO ROOSTERS O.G.)
(draagstaven 30, hoh30, vulstaven 10, hoh 70)
(tintwisseling door afwisselend 90° draaien van de draagstaven)

Funderingspalen 350x350mm inheidiepte 22,5m. -N.A.P.
Damwand PU16-15m1/14m1 onder maaiveld
Bodemafsluiting 1000mm onderwaterbeton

PEIL = 0 = B.K. afgew. BG-vloer = 4470-NAP	
projectarchitect: ir. Marja Haring bna	
Galvanistraat 15, 3029 AD Rotterdam Telefoon 010-4894565 Fax 010-4894354	
VERSIE	
f	
e	
d	
c	
b	
a	
Versie	Omschrijving
Bestandsnaam: K0001-68-B-150.dwg	
verwijzing:	
Gemeentewerken Gemeente Rotterdam ingenieursbureau	
Galvanistraat 15 Postbus 6633 3002 AP Rotterdam Telefoon 010 489 6153 Telefax 010 489 4422	
NESSELANDE Hoofddoervoergemaal overzicht tekening	
Bestek R. Michels 24-01-2003	
Gecontroleerd: M. Haring Parasit	
Projectant: J. Bouman Parasit/Datum	
Tekeningsnr.: K0001/68 - B - 150	
Schaal: 1:100 / 1:1000	
blad nr.: 1	
In het veld: 1:100	