
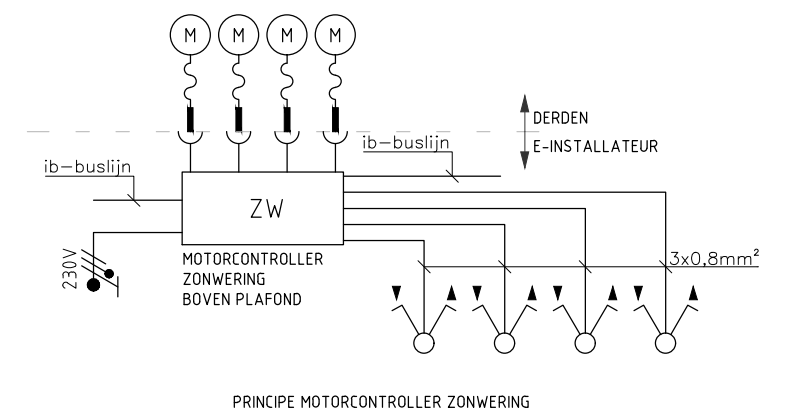


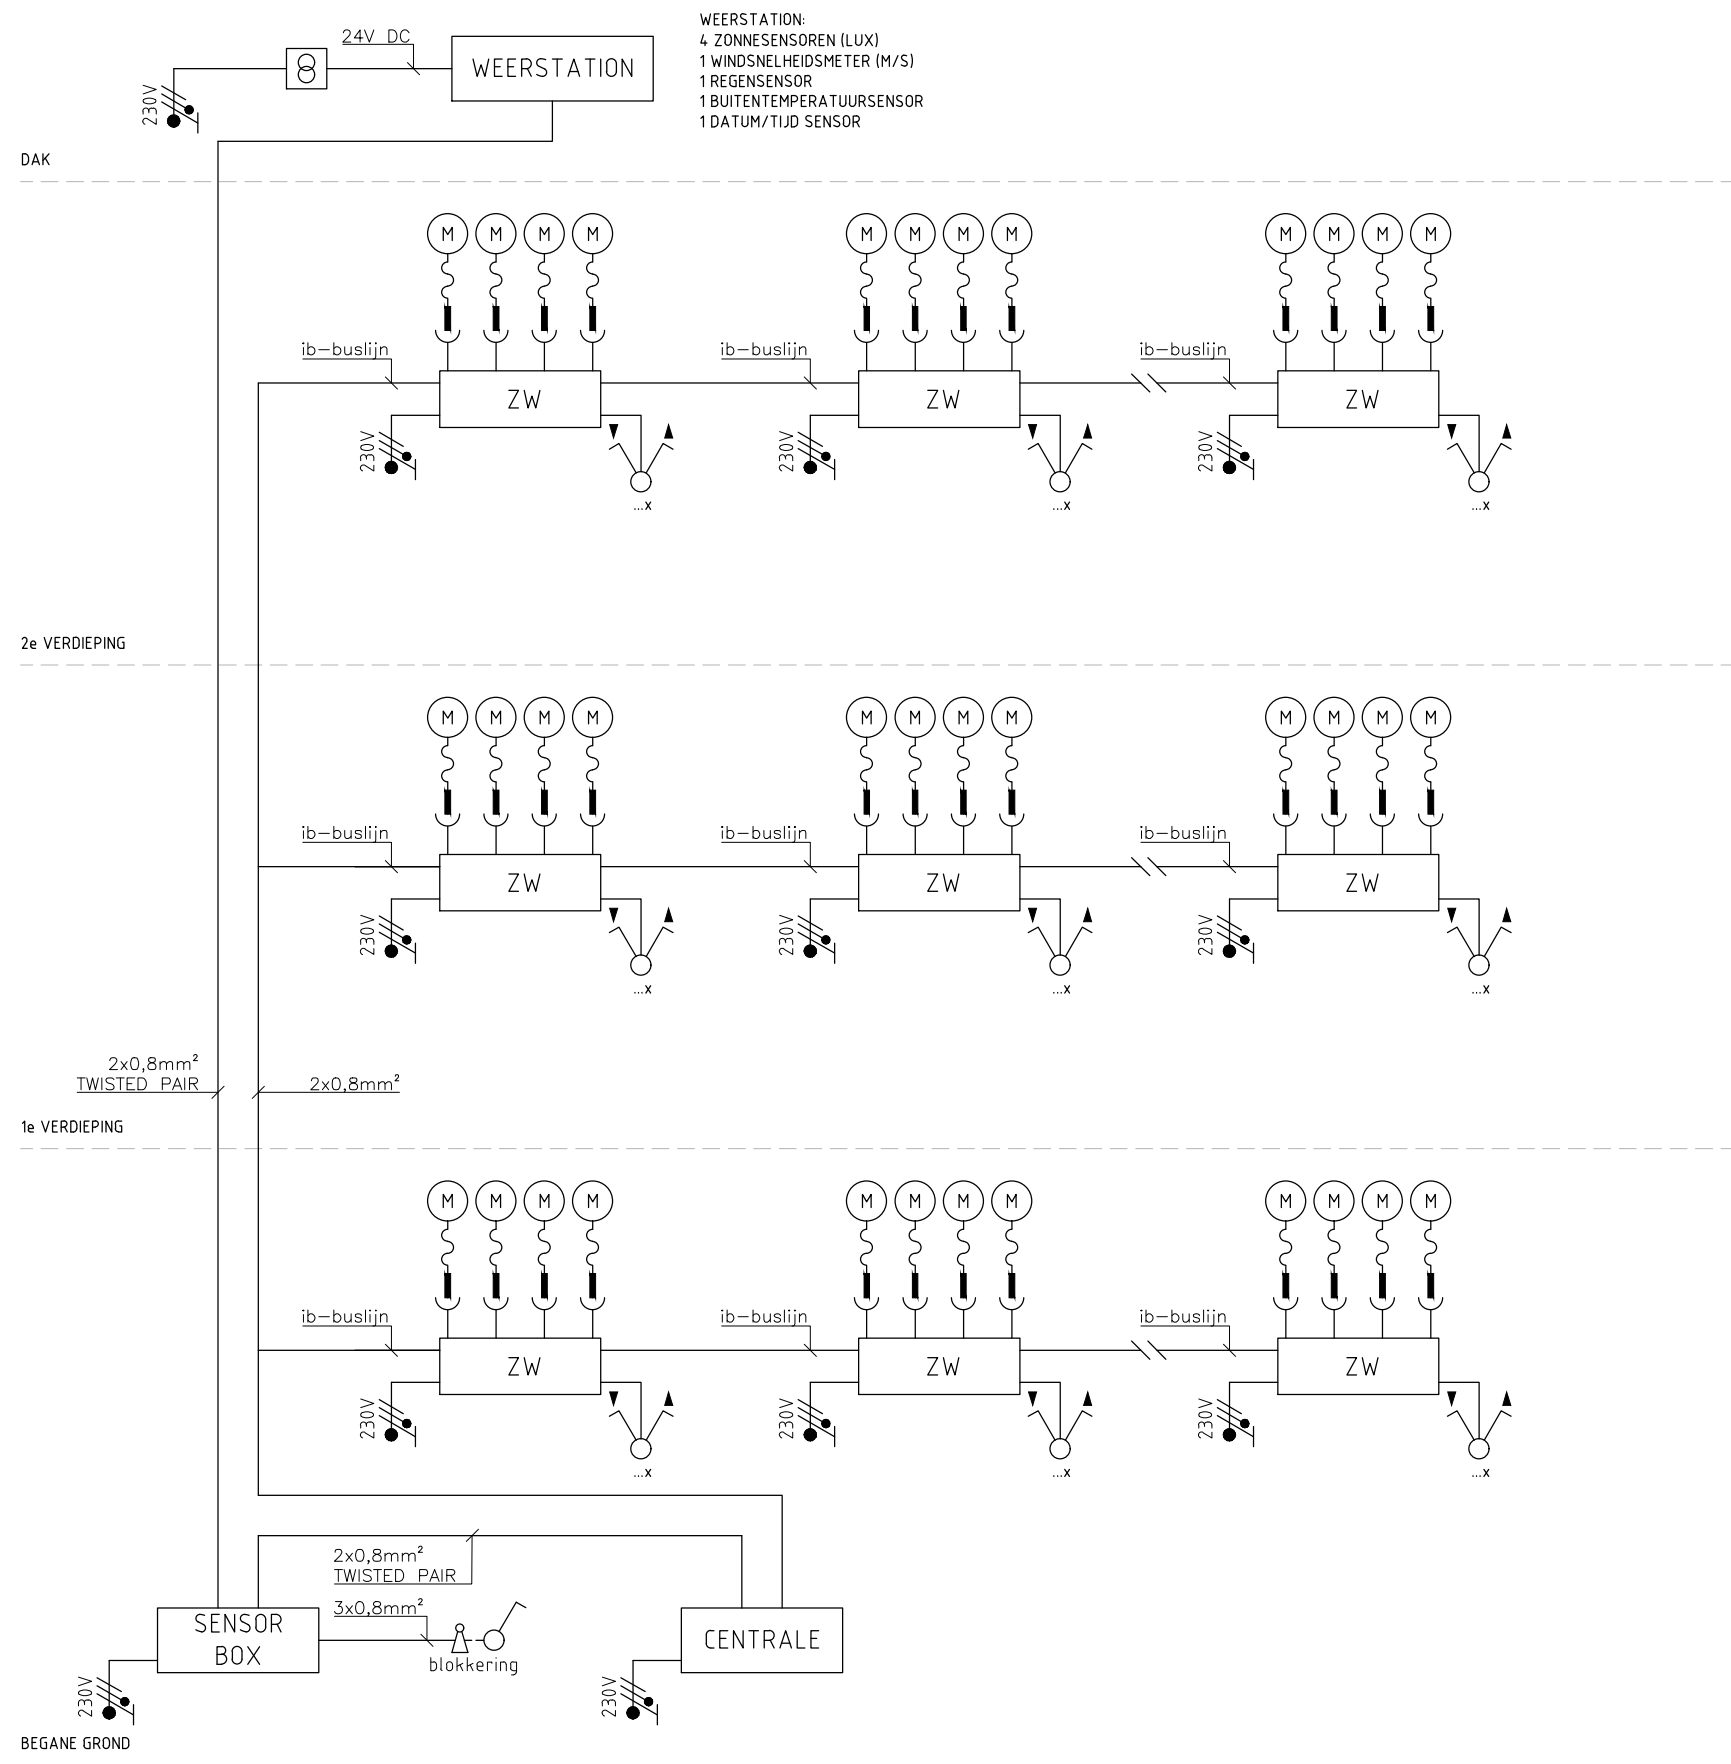

Definitief

Fase	: Bestek	Tekening nr.:	Gew:
Project	: Renovatie Christelijk College De Noordgouw te Heerde	E-500	
Opdrachtgever	: De Noordgouw Heerde	Projectnr. : 1334	
Onderdeel	: Elektrotechnische installaties	Datum : 3-6-2022	
Principeschema zonweringsinstallatie		Schaal : n.v.t.	
 W4Y Adviseurs Johanniterlaan 2 3841 DT Harderwijk		085 - 10 43 348 www.w4y.nl	Form. : A3
Xref 1:		Getekend : MdJ	Gezien :
Xref 2:			