


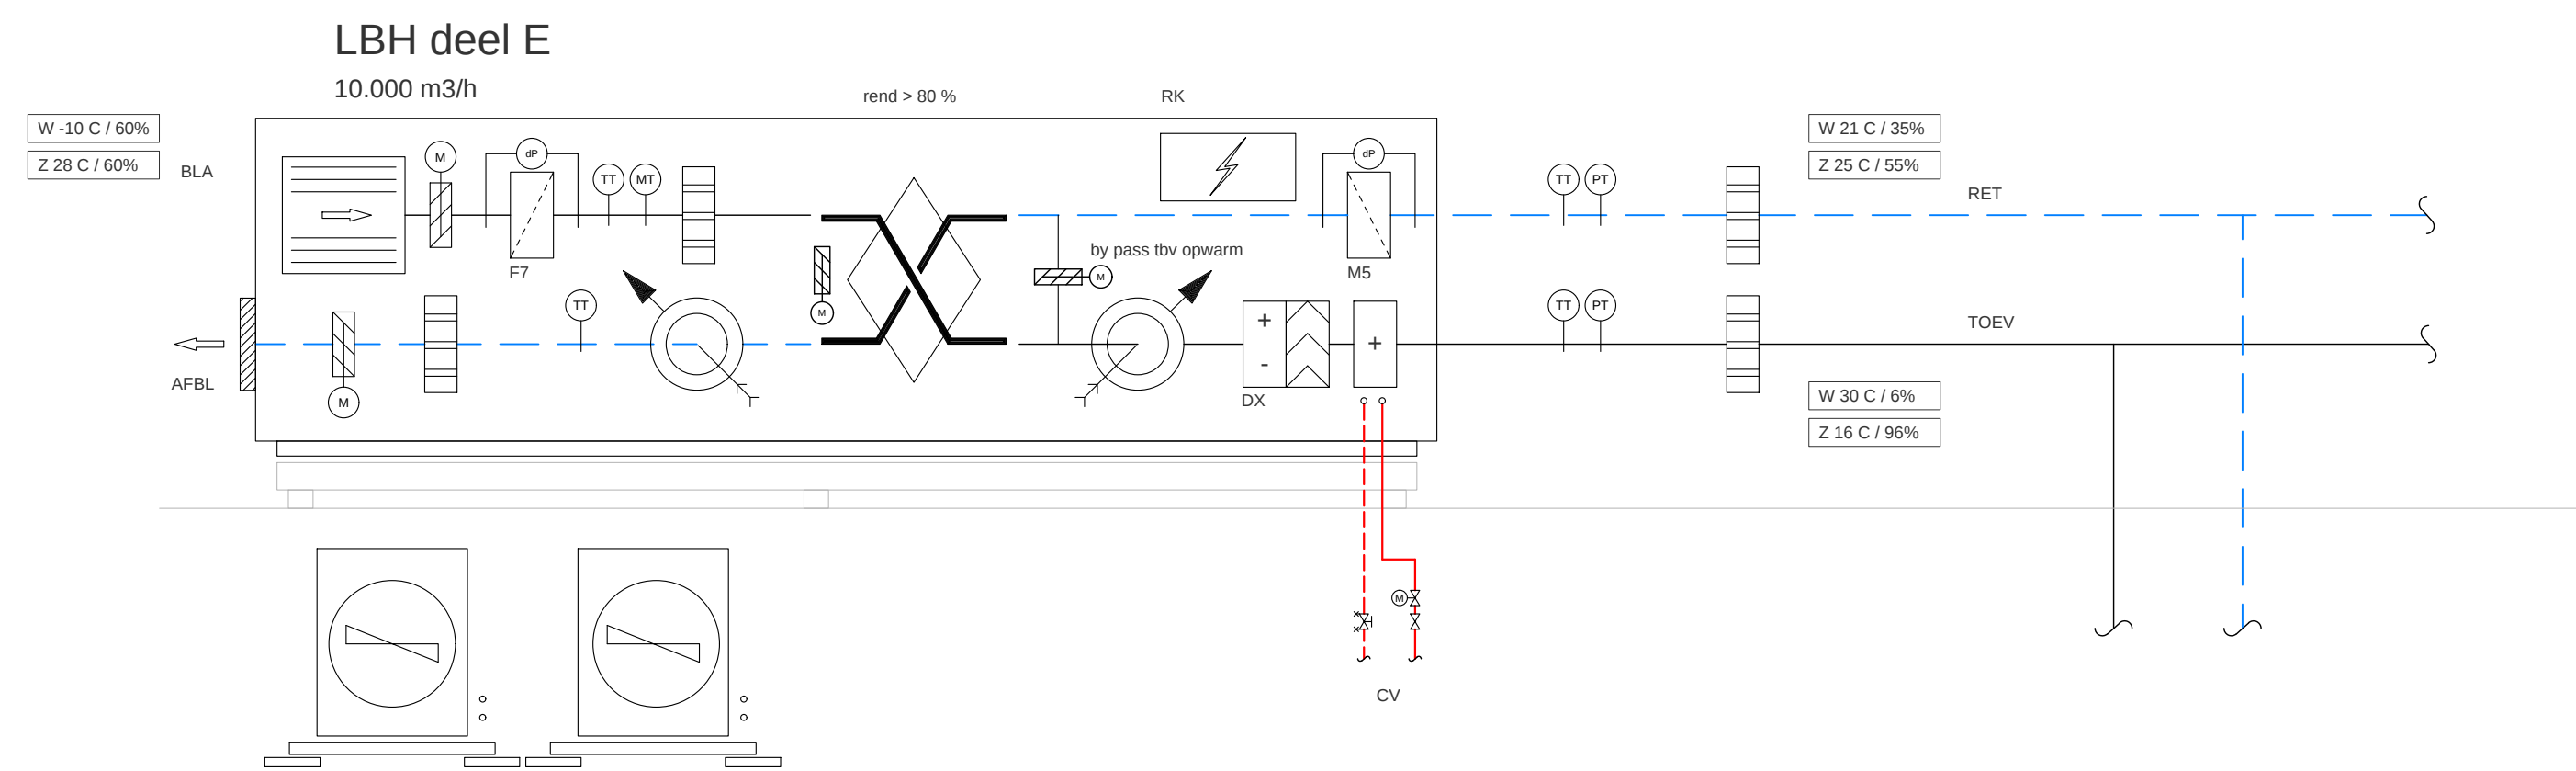

dakafzuig
toiletgroep kern
BESTAAND

dakafzuig
chemicalien ruimte
BESTAAND












dakafzuig OLC 1e
verdieping
BESTAAND

bestaande
dakafzuigventilatoren
aula en entree
demonteren

4x dakafzuig
ventilator
zuurkast

voorzien van
meetflens en
inpassen in
naregeling VAV

1x dakafzuig
verplaatsen ivm
dakkanaal

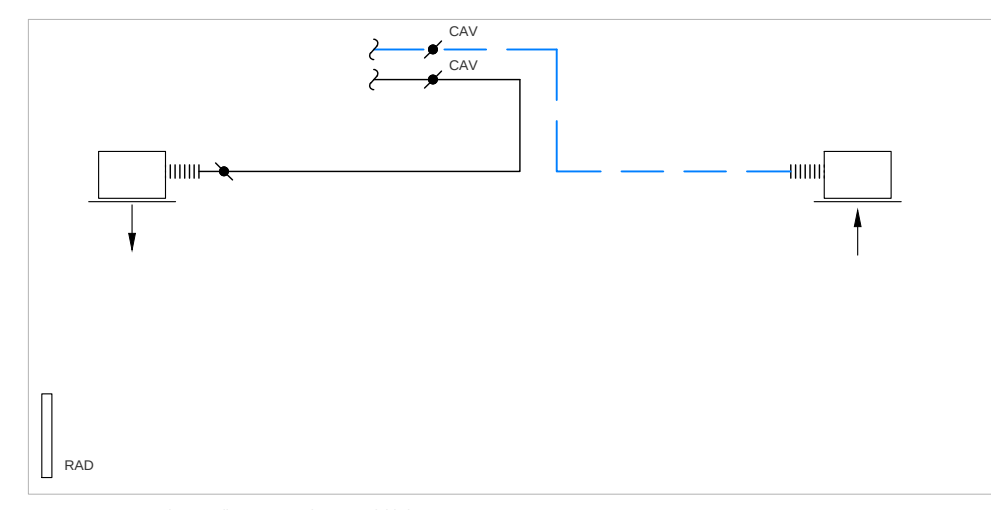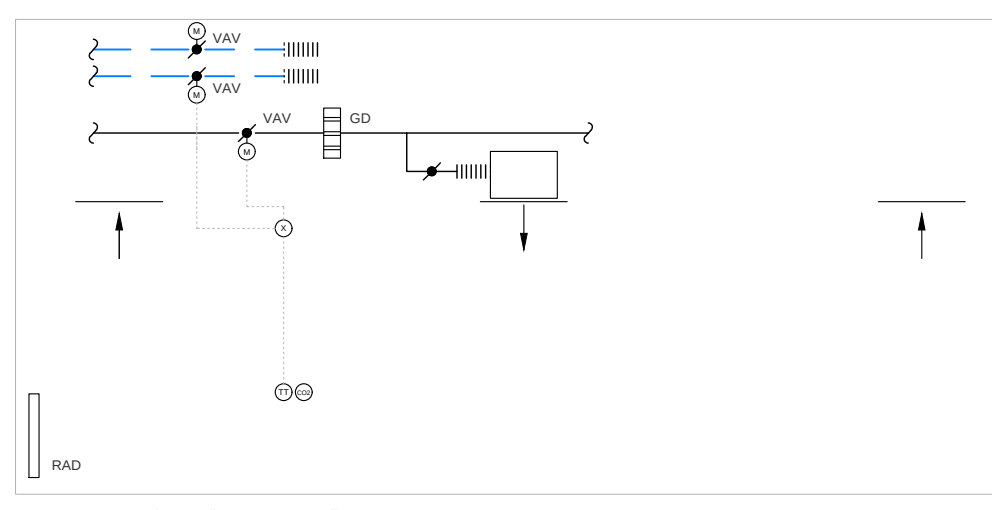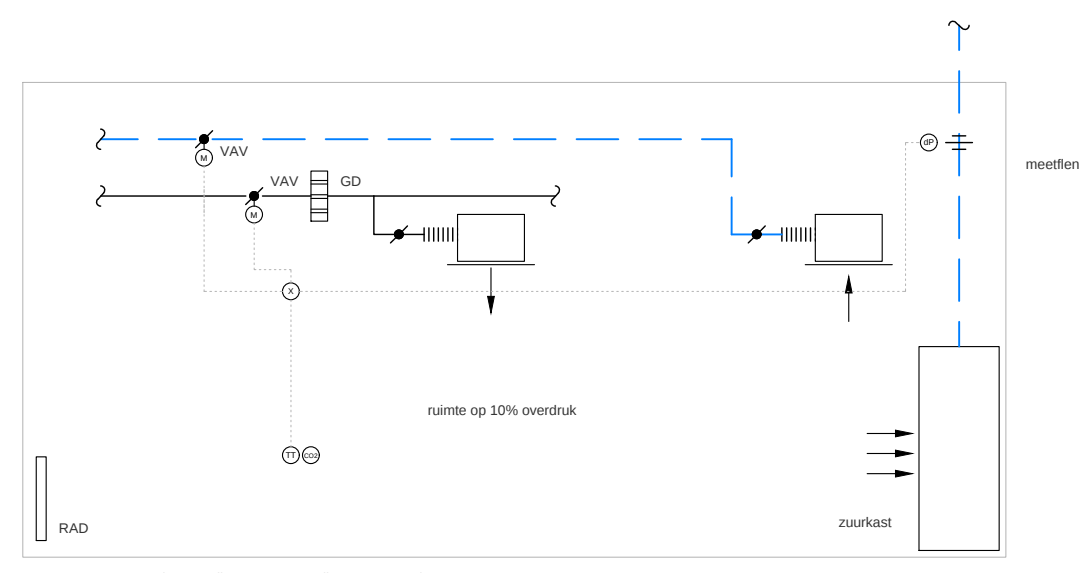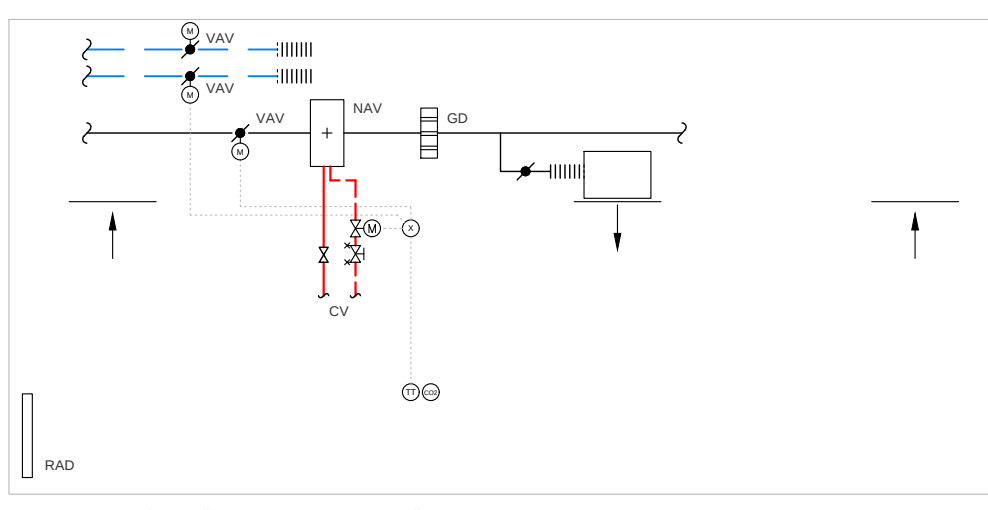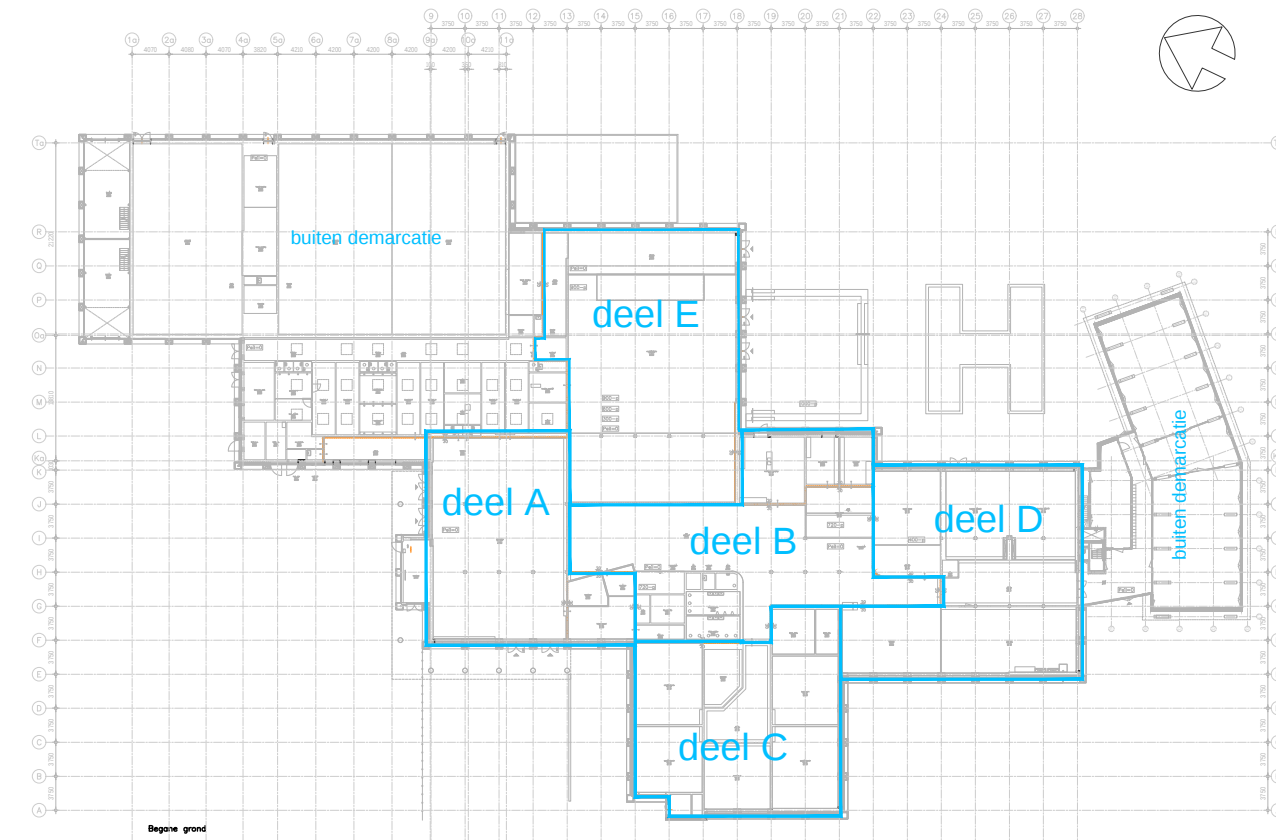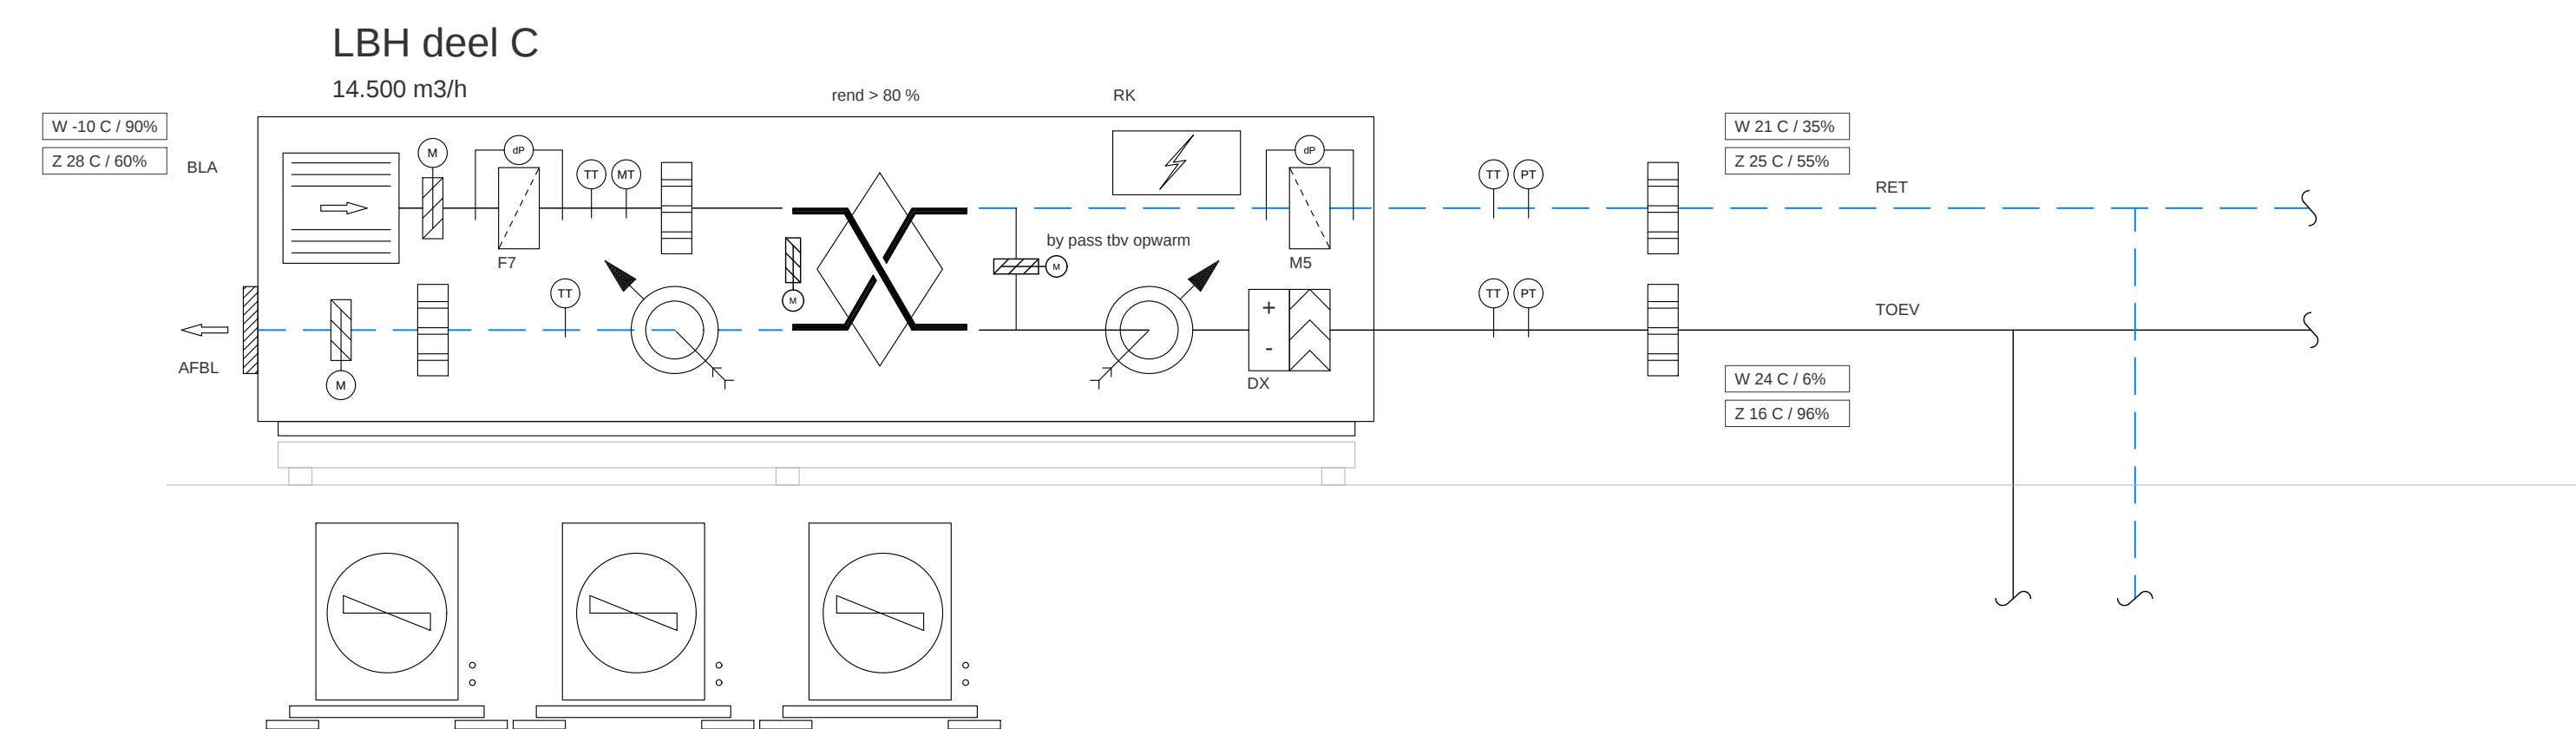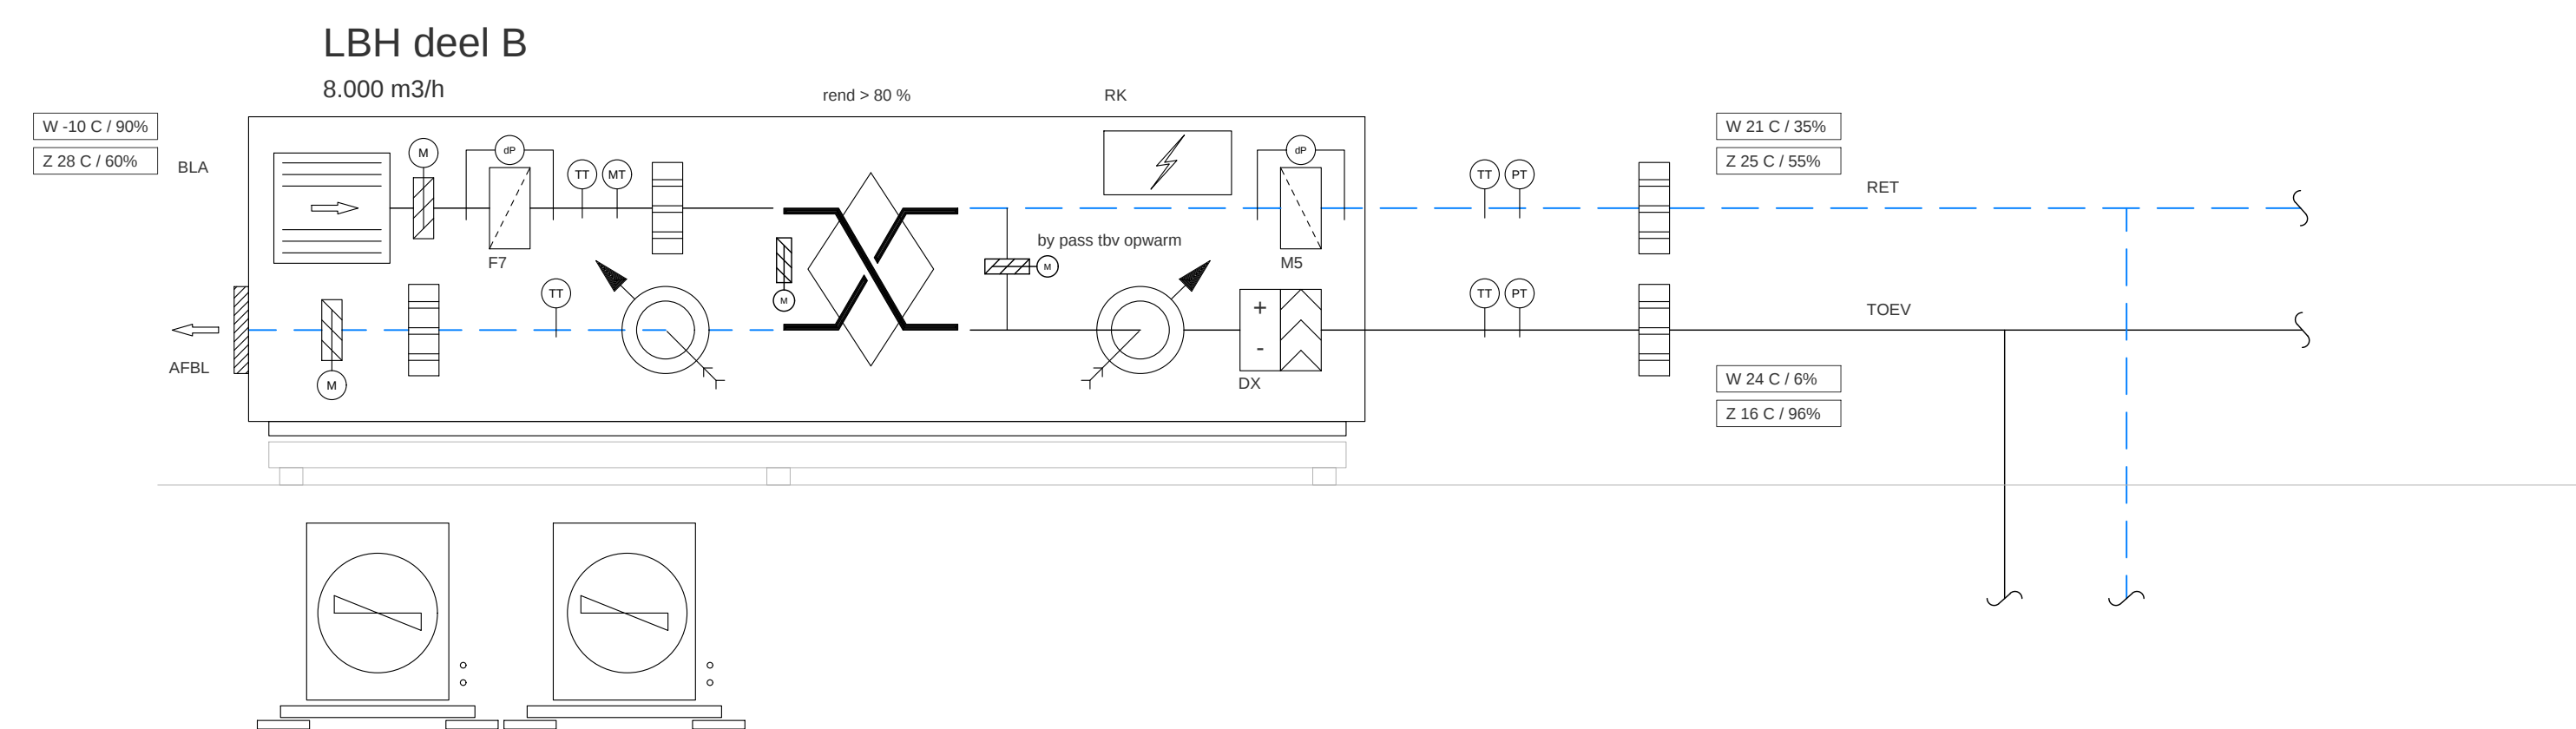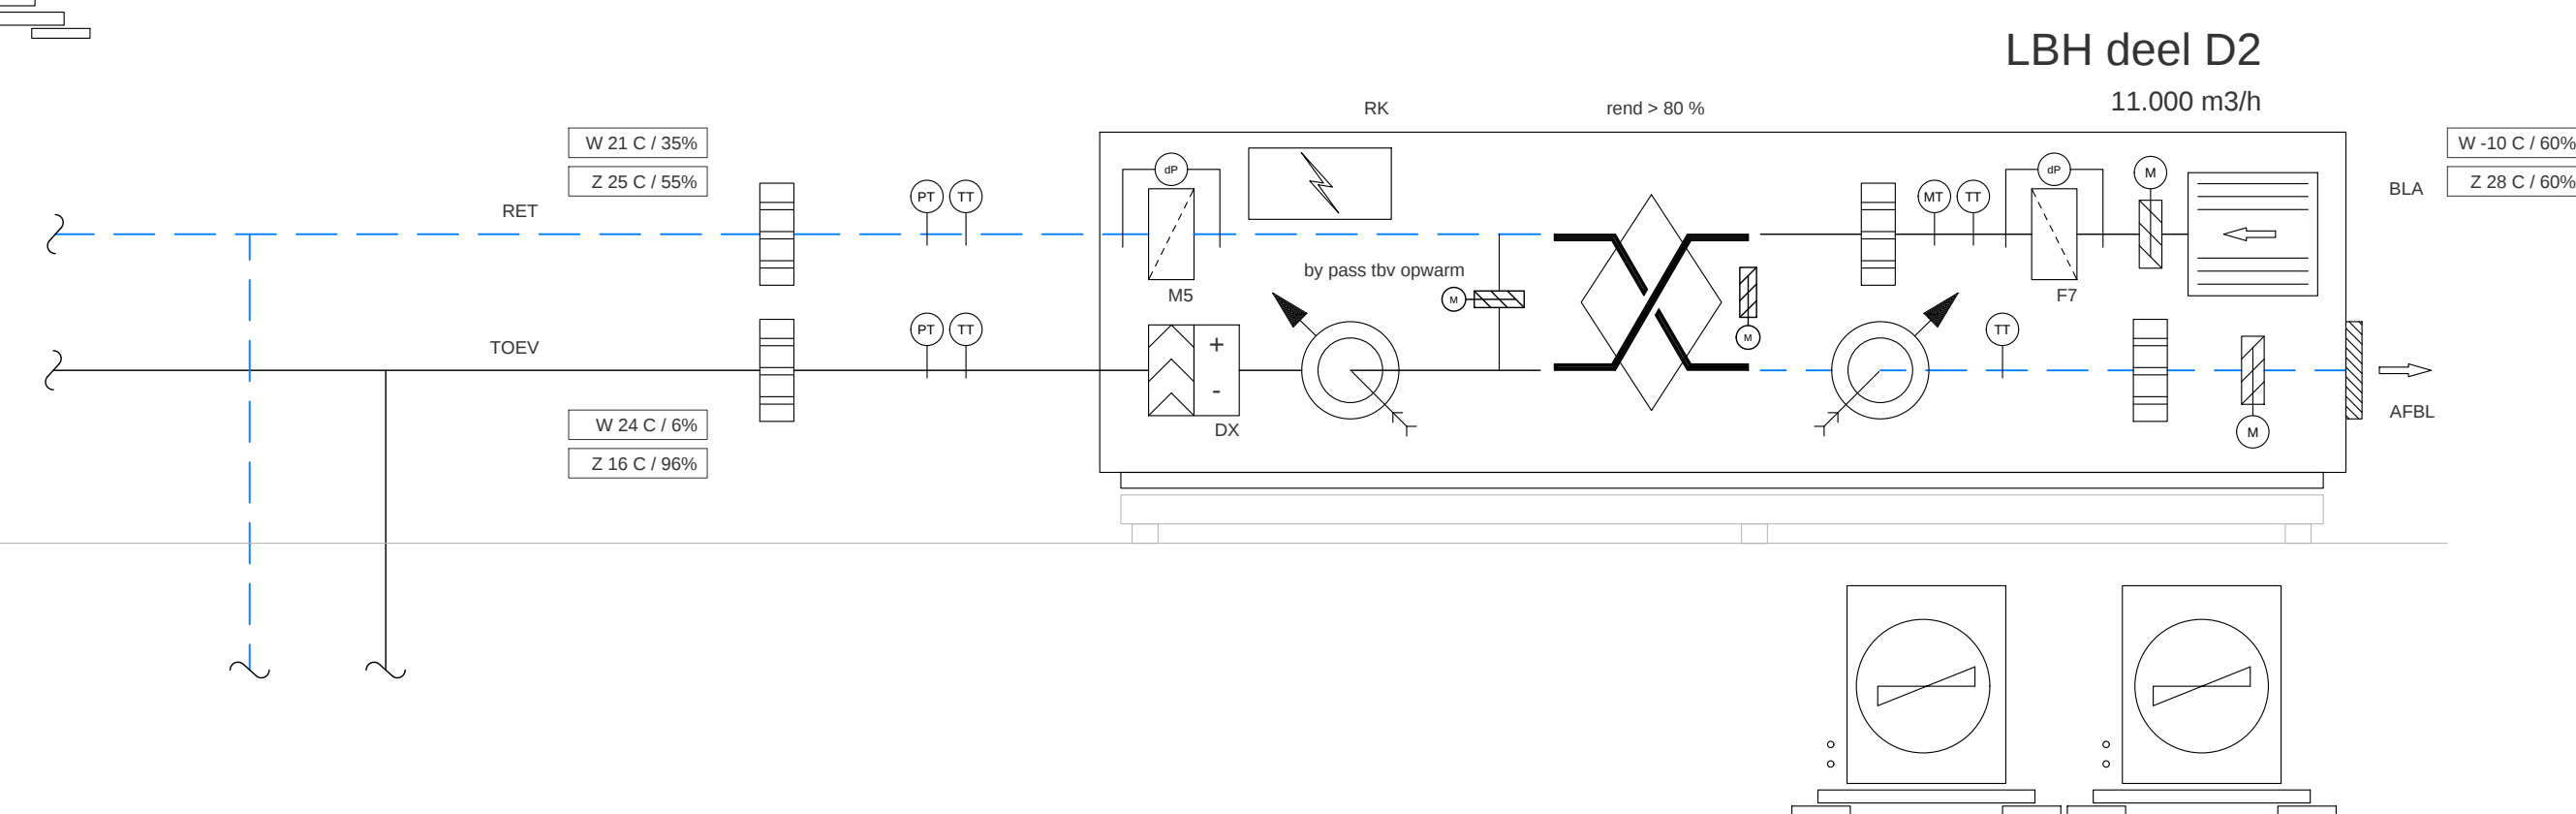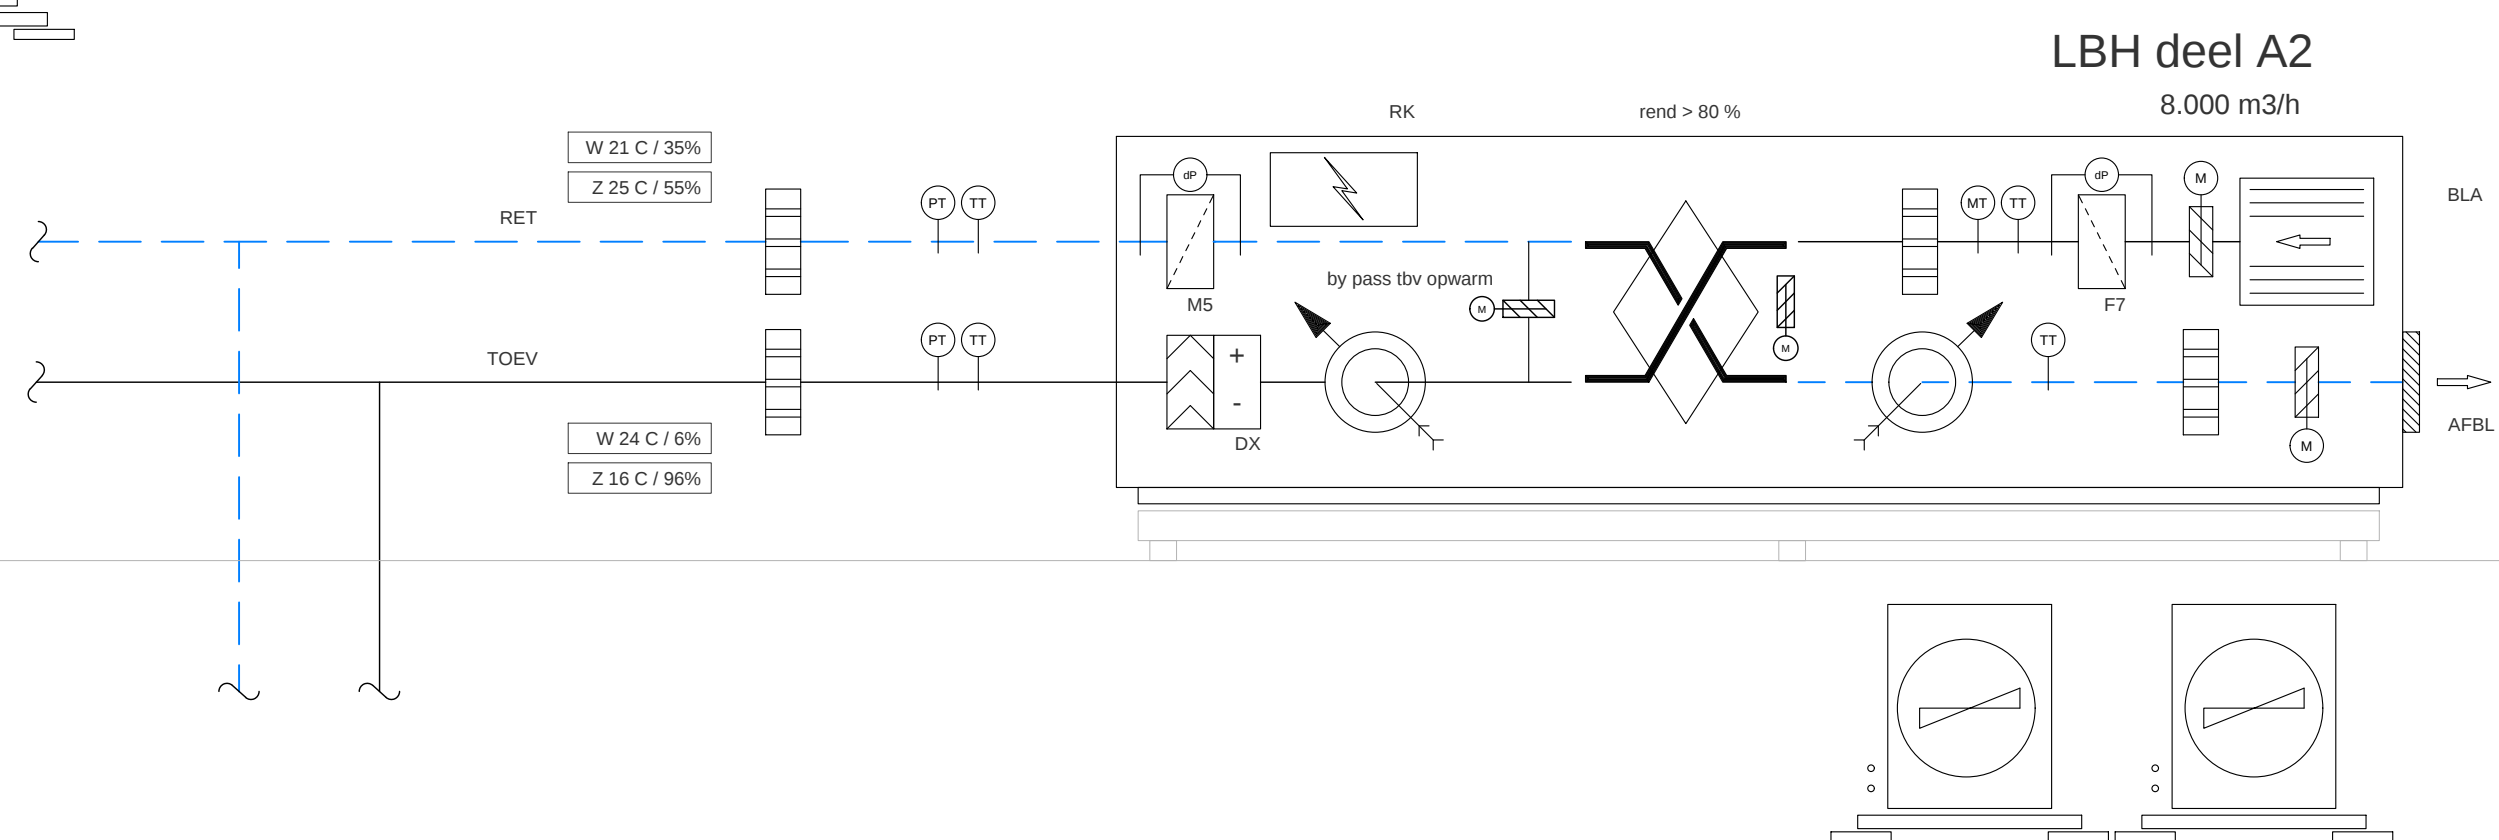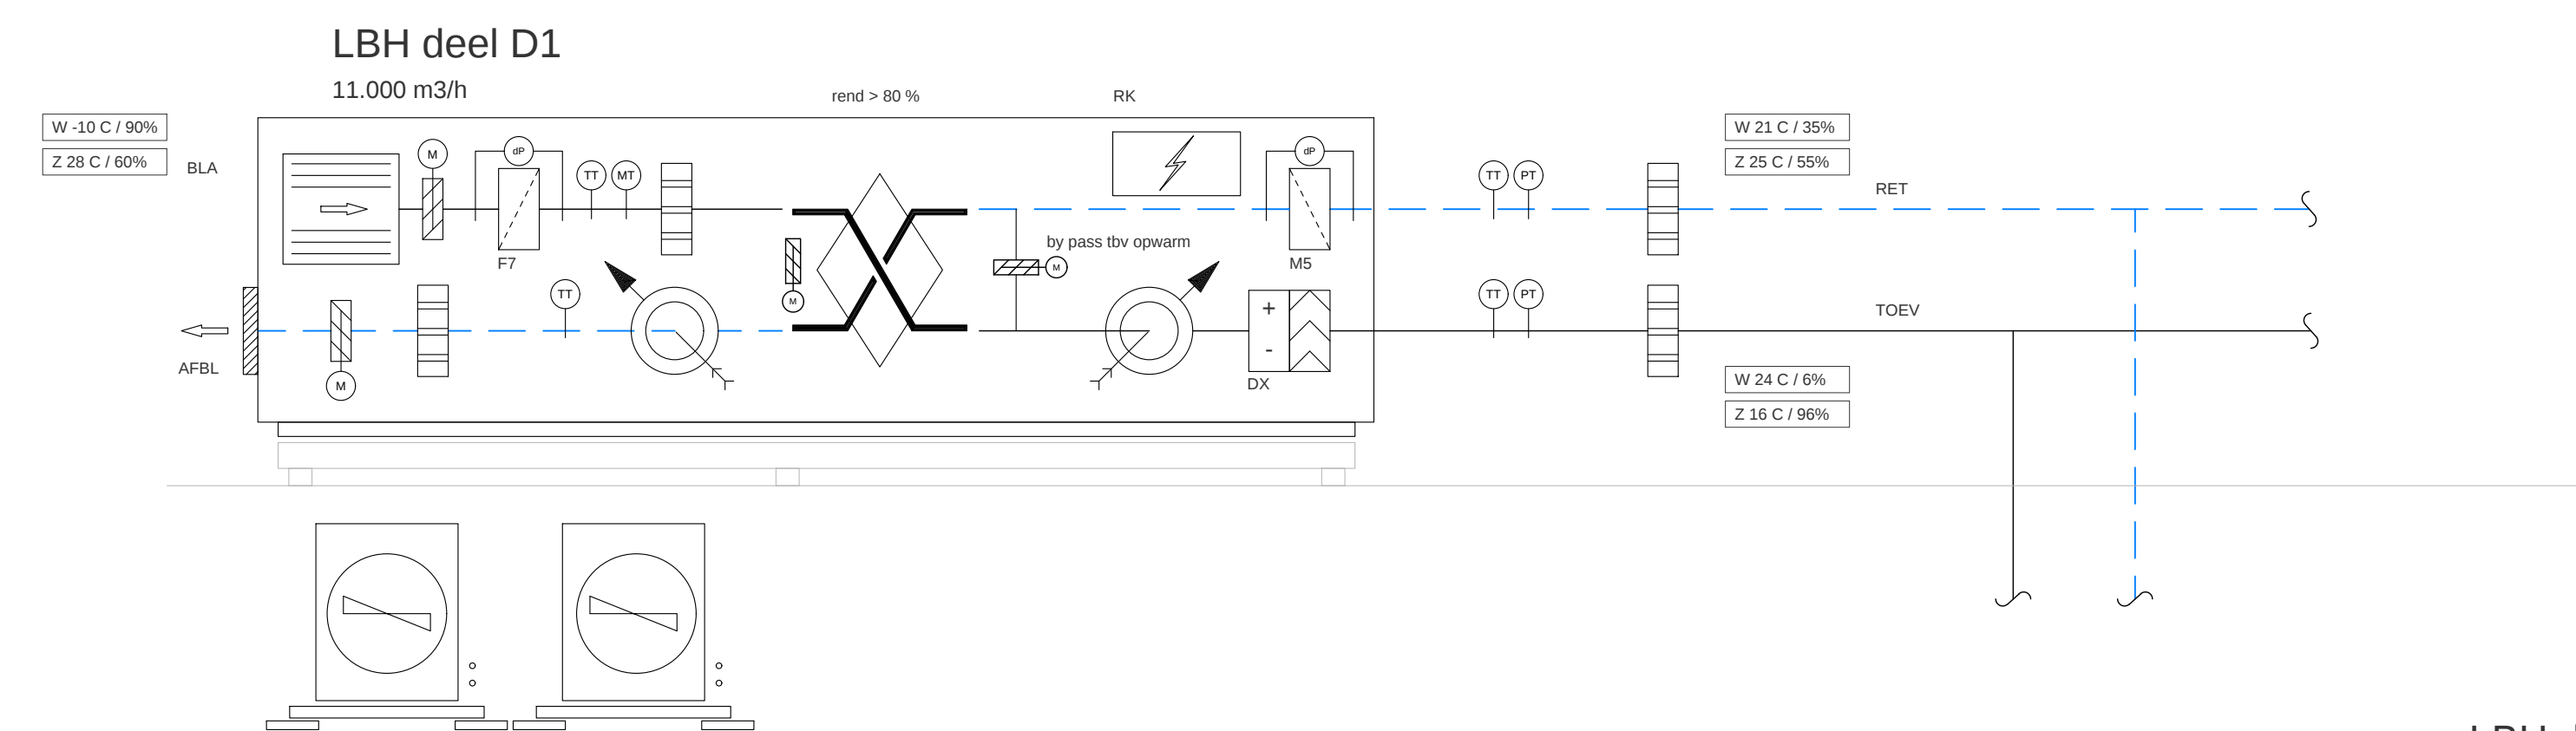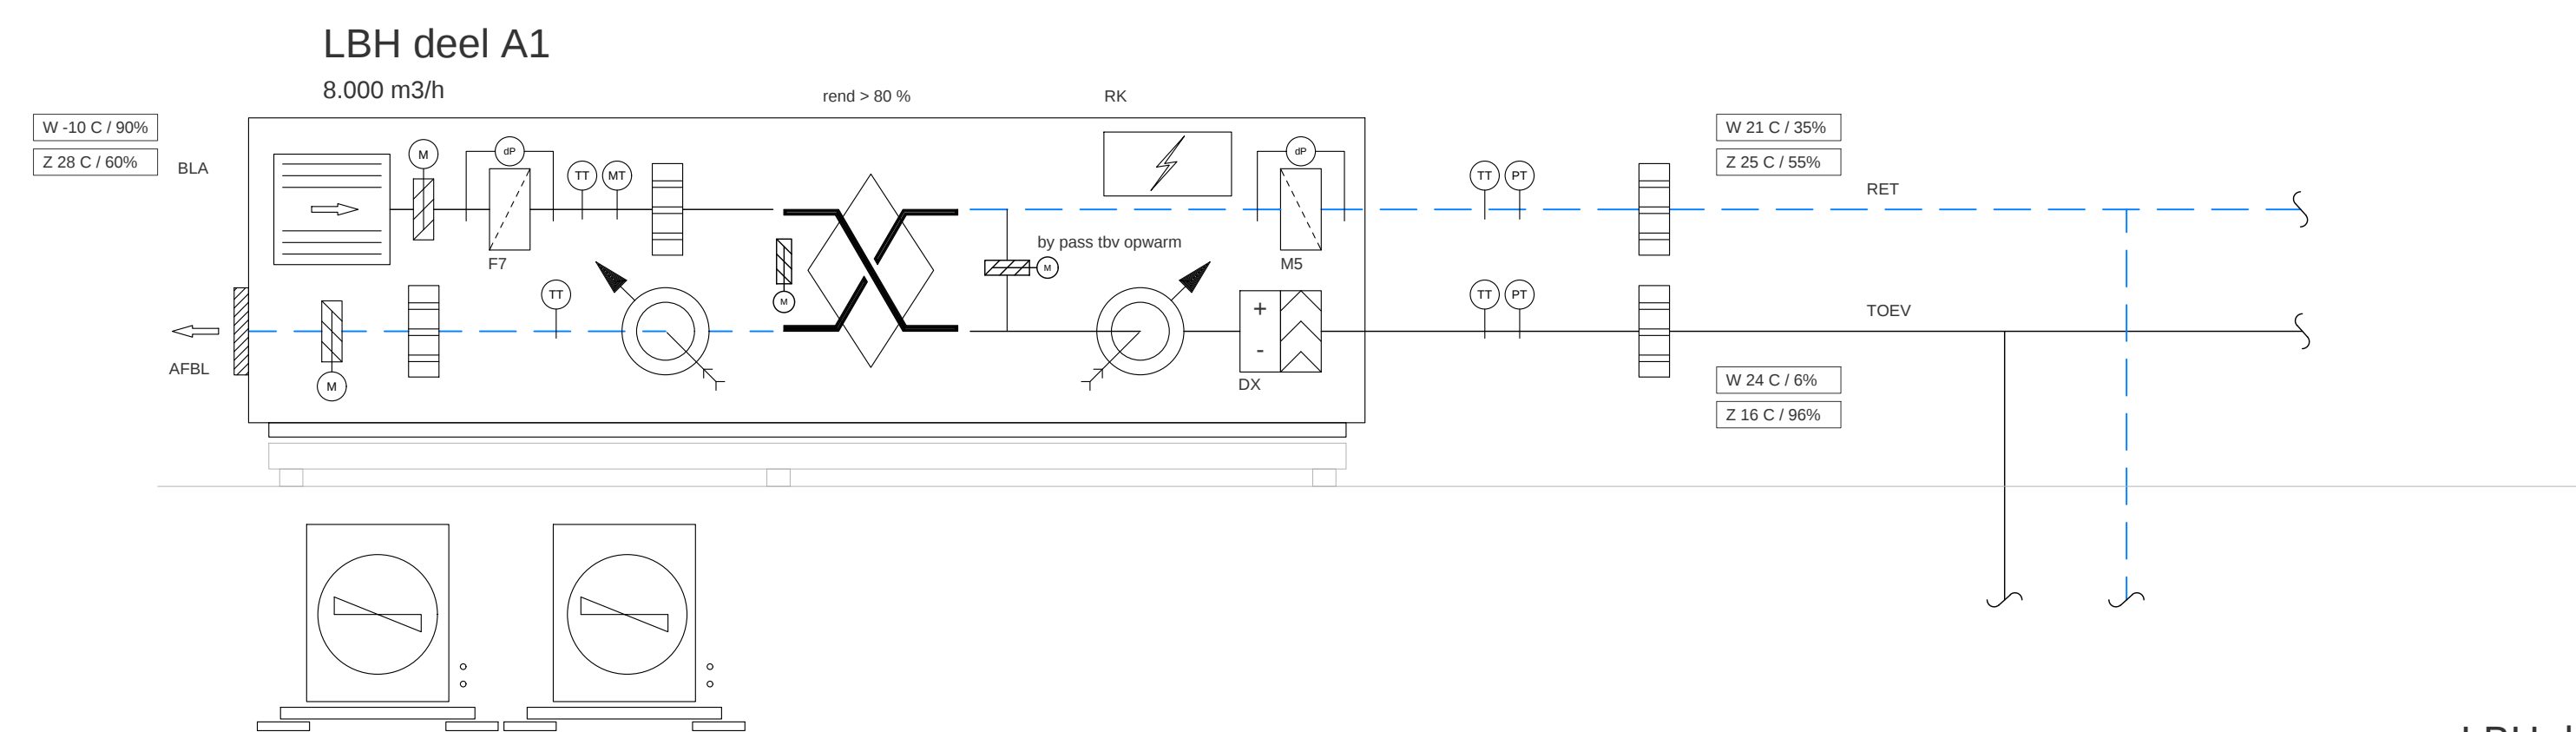

Bestek		Tekening nr.:	Gew.	Datum.
Fase	Bestek	P-001		
Project	Renovatie Christelijk College De Noordgouw te Heerde	Projectnr. : 1334	A : --	
Opdrachtgever	De Noordgouw Heerde	Datum : 03-06-2022	B : --	
Onderdeel	Werkvoorbereiding installaties	Schaal : 1:100	C : --	
	Principie kunststofinstallatie	Form. : A0	D : --	
		Geschied : MR	E : --	
		Gep. : AV	F : --	
Xref 1:				
Xref 2:				