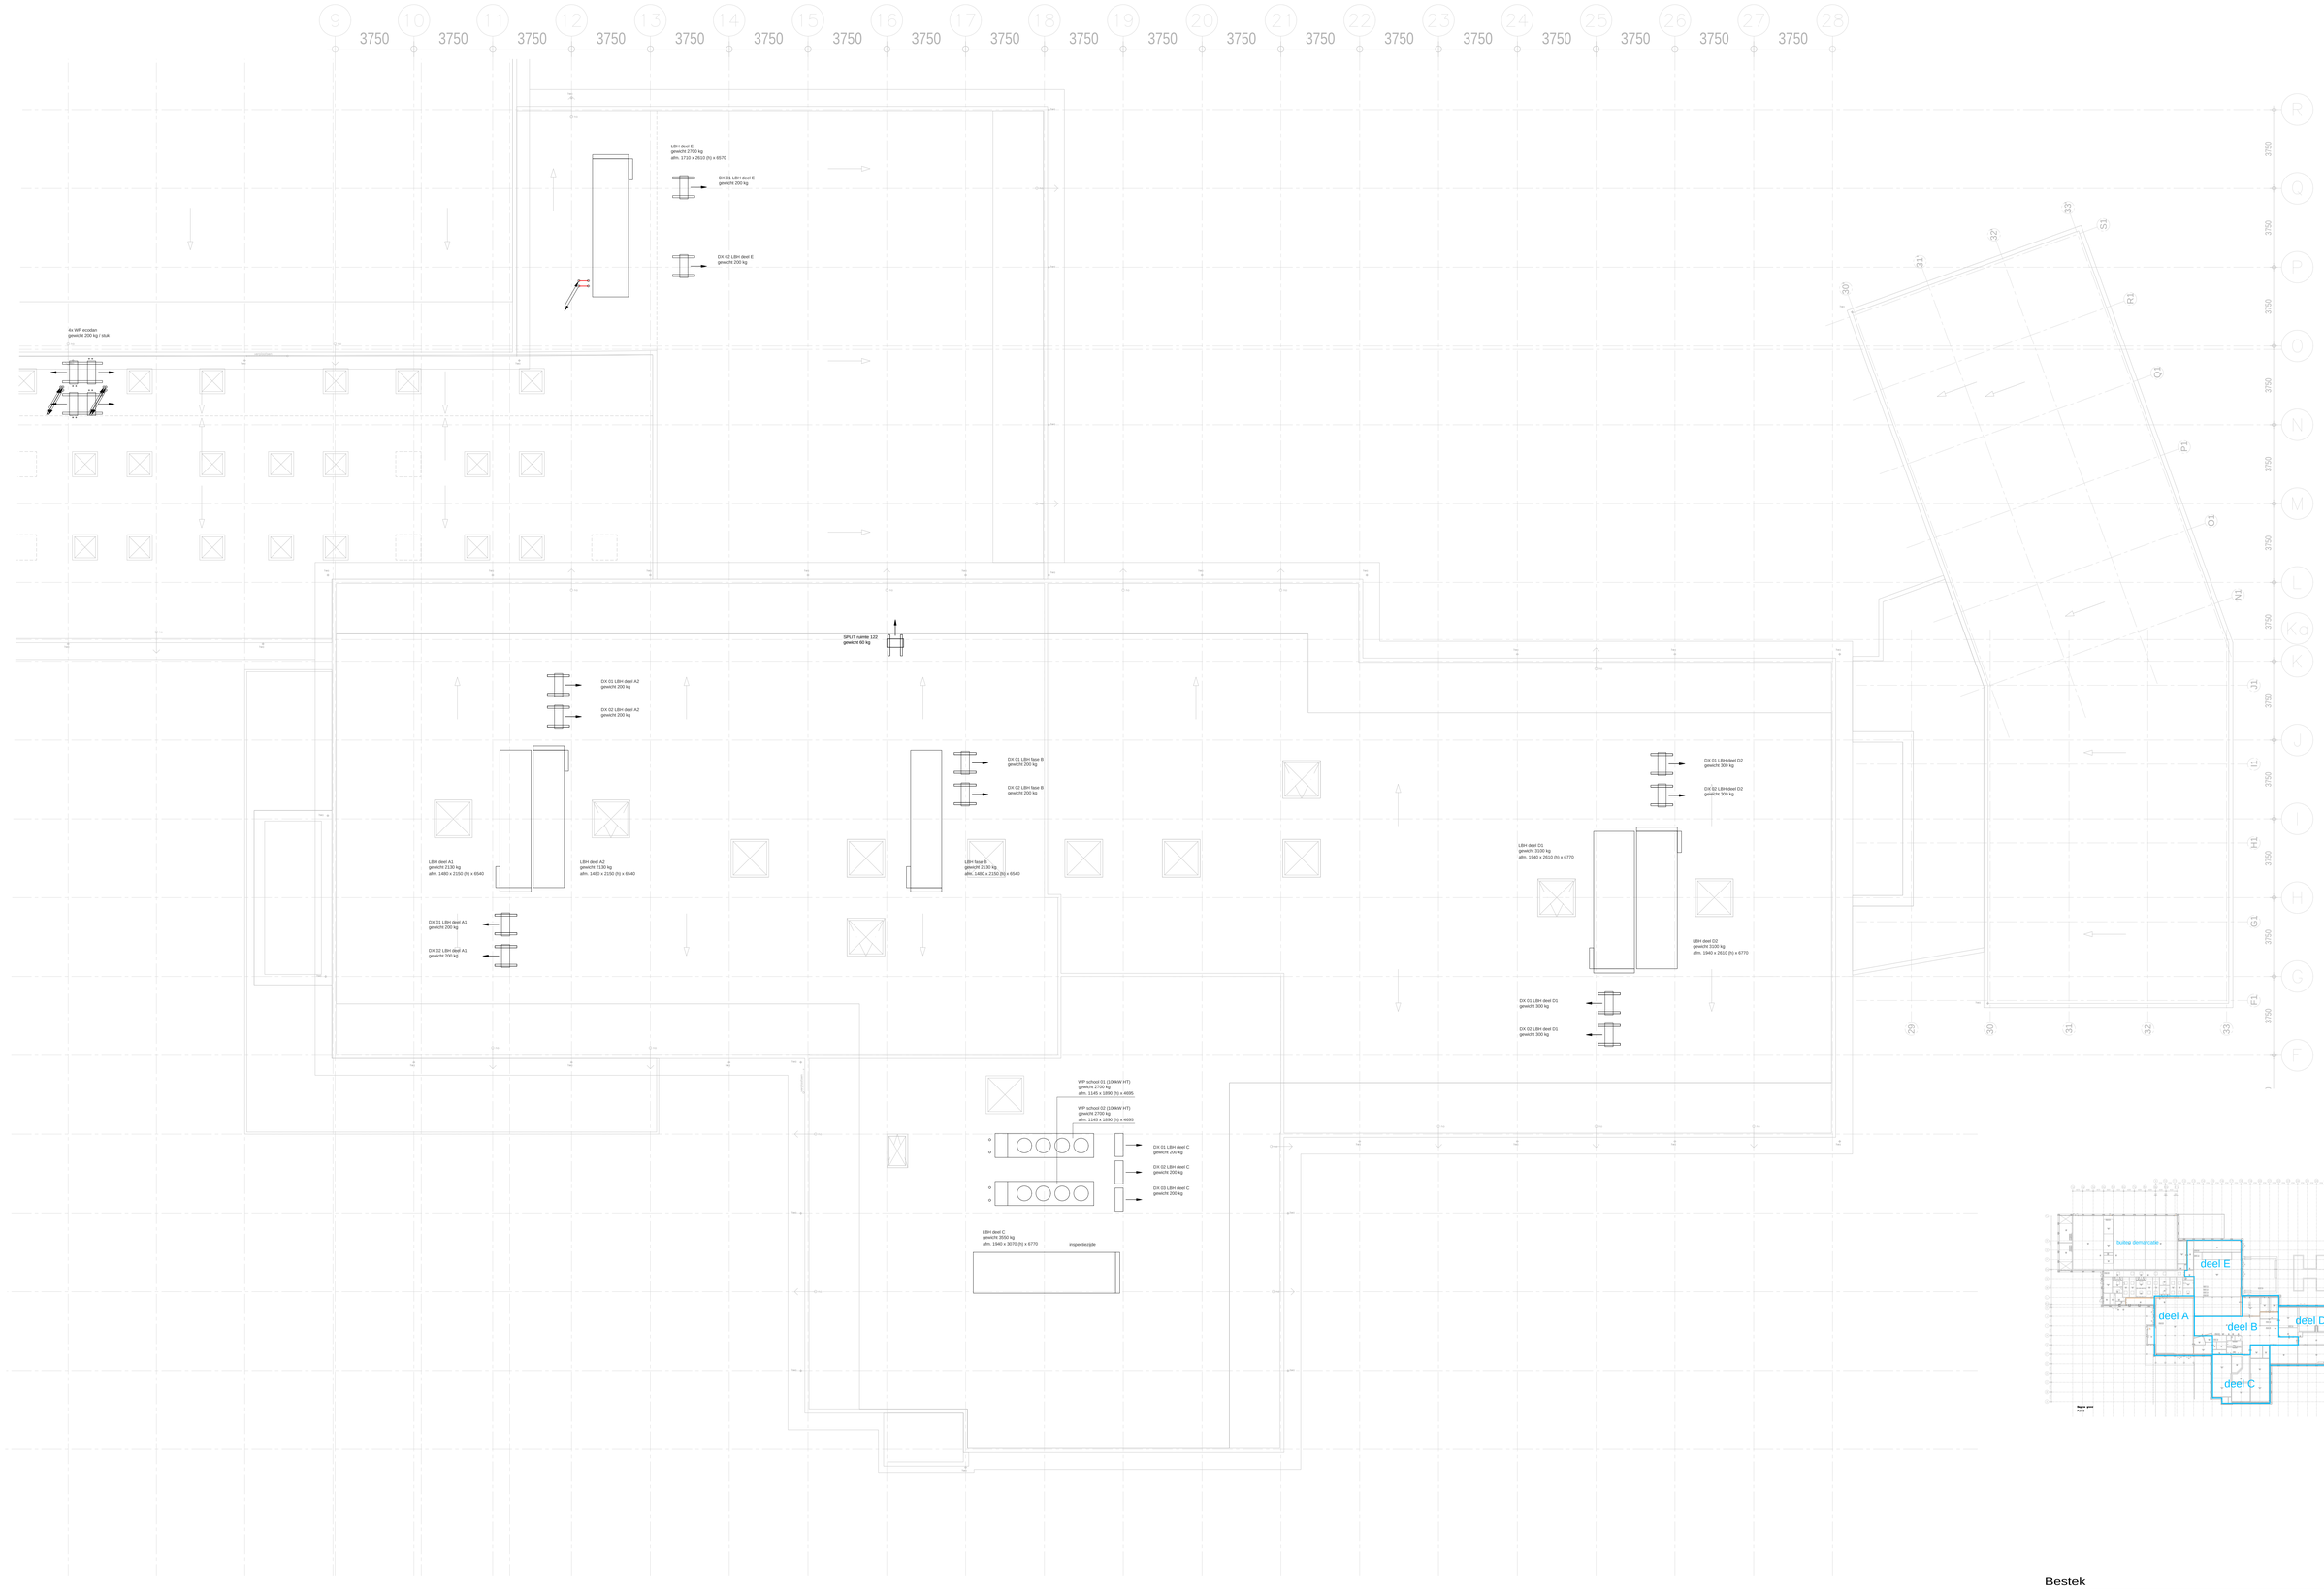

Bestek

Fase :	Bestek	Tekening nr.: W-203	Gew: Datum:
Project :	Renovatie Christelijk College De Noordgouw te Heerde		
Opdrachtgever :	De Noordgouw Heerde	Projectnr. : 1334	A : --
Onderdeel :	Werktuigbouwkundige installaties, CV Dak	Datum : 03-06-2022	B : --
		Schaal : 1:100	C : --
W4Y WE FOR YOU	W4Y Adviseurs Johannnterlaan 2 3841 DT Harderwijk 085 - 10 43 348 www.w4y.nl	Form. : A0	D : --
		Getekend : MR	E : --
		Gezien : AV	F : --

Xref 1:

Xref 2: