

ALGEMEEN:

- brandwerendheid hoofd draagconstructie 60 min., zichtwerk brandwerend coaten en overige situaties brandwerend omtimmeren mits daarvoor voldoende ruimte aanwezig is. Anders brandwerend coaten
- voor positie details, zie overzichtsbladen
- voor overzicht geleverde details, zie detaillijst

DETAILNUMMERING-SYSTEMATIEK

NUMMER	OMSCHRIJVING	ONDERVERDELING
1000-1049	Algemene ruimtes	Horizontaal
1050-1099	Algemene ruimtes	Verticaal
1100-1149	Paradezaal	Horizontaal
1150-1199	Paradezaal	Verticaal
1200-1249	Grote zaal	Horizontaal
1250-1299	Grote zaal	Verticaal
1500-1529	Afwerkingen	Vloer
1530-1549	Afwerkingen	Wand

Versie	Datum	Omschrijving
A	11-06-2021	Uitgegeven tbv de ruwbouw van Kelder en Bgg. Tbv aansturing constructeur
B	-	-
C	-	-
D	-	-
E	-	-
F	-	-
G	02-12-2021	UO

Projectnaam Theater aan de Parade

Details interieur

Projectcode **Tadp2**
Opdrachtgever Gemeente Den Bosch


Schaal
Formaat A3

UO-301
G


Tekeningnr.
Datum
Versie




NETWORK ORIENTED ARCHITECTURE
Moermanskade 111 | 1013 BC Amsterdam (NL)
office@noahh.nl | +31 (0)20 3090250
www.noahh.nl

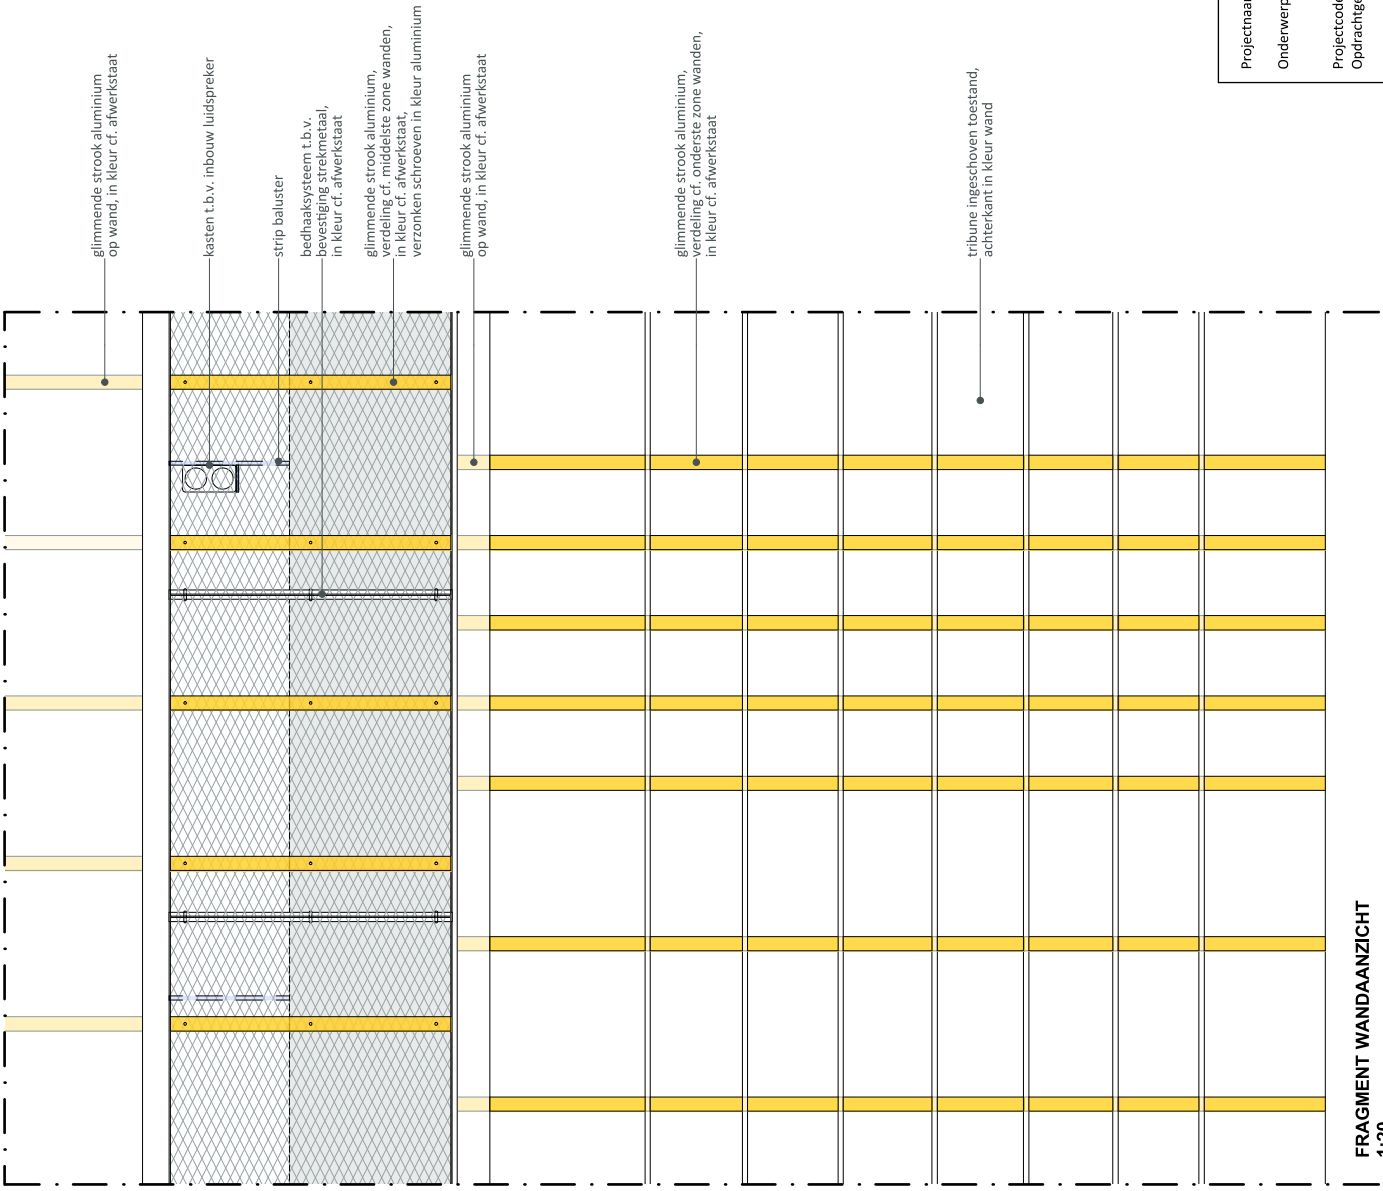

FRAGMENT WANDAANZICHT
1:20

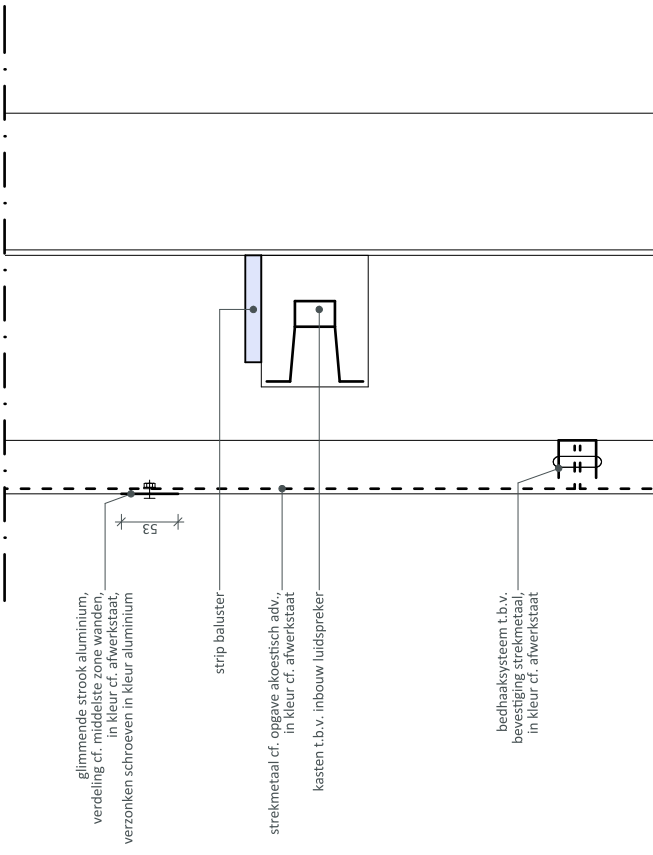


HORizontALE DETAIL T.P.V. Balkon

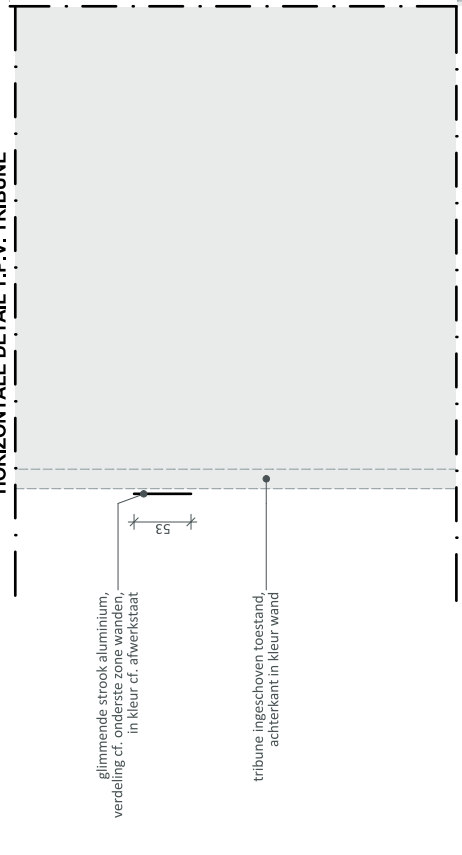

HORizontALE DETAIL T.P.V. Tribune

Projectnaam	Theater aan de Parade	Tekeningnr.	UO-301
Onderwerp	1105_Paradezaal afw. balkon - tribune	Datum	02-12-2021
Projectcode	Tadp2	Versie	G
Opdrachtgever	Gemeente Den Bosch		
Schaal	1:5		
Formaat	A3		

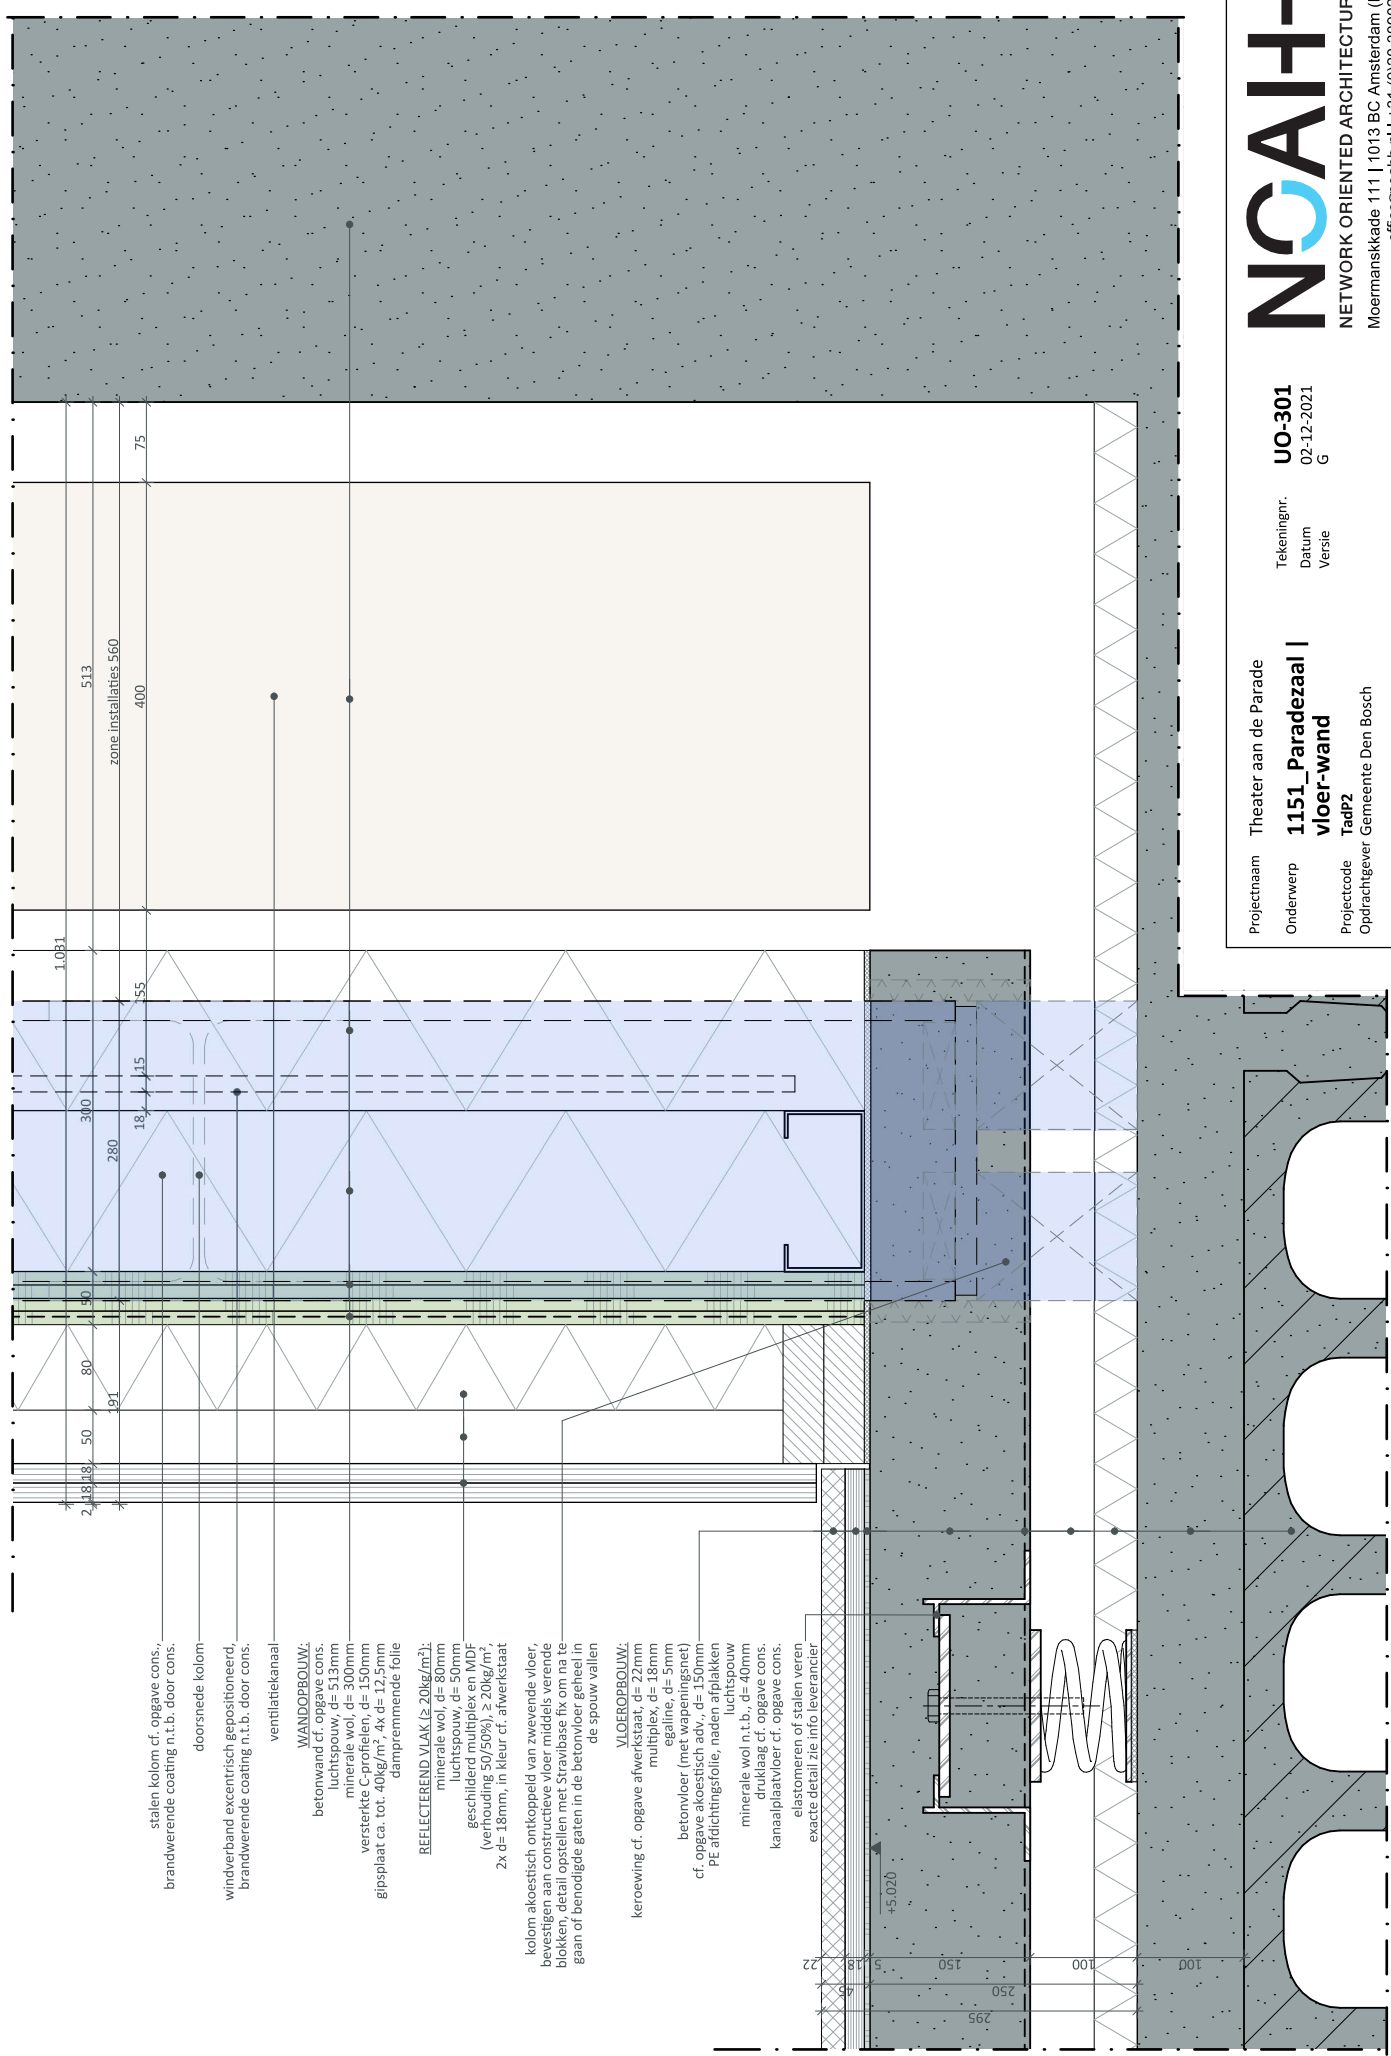

Projectnaam

Théater aan de Parade

OU-301

Tekeningnr.

02-12-2021

Datum

G

Versie

1151_Paradezaal I

vloer-wand

Tadp2

Projectcode

Opdrachtgever

Gemeente Den Bosch

Moermanskade 111 | 1013 BC Amsterdam (NL)

Schaal

1:5

Formaat

A3

NOAH-H


NETWORK ORIENTED ARCHITECTURE


office@noahh.nl

+31 (0)20 3090250

www.noahh.nl

stalen kolom cf. opgave cons.,
brandwerende coating n.t.b. door cons.
doorsnede kolom
windverband excentrisch gepositioneerd,
brandwerende coating n.t.b. door cons.
ventilatiekanaal
WANDOPBOUW:
betonwand cf. opgave cons.
luchtsponw, d= 513mm
minerale wol, d= 300mm
versterkte C-profielen, d= 150mm
gipsplaat ca. tot. 40kg/m², 4x d= 12,5mm
dampremmende folie
REFLECTEREND VLAAK (≥ 20kg/m²):
minerale wol, d= 80mm
luchtsponw, d= 50mm
geschilderd multiplex en MDF
(verhouding 50/50%), ≥ 20kg/m²,
2x d= 18mm, in kleur cf. afwerkstaat
kolom akoestisch ontkoppeld van zwevende vloer,
bevestigen aan constructieve vloer middels verende
blokken, detail opstellen met Stravibase fix na te
gaan of benodigde gaten in de betonvloer geheel in
de spouw vallen
VLOEROPBOUW:
keroving cf. opgave afwerkstaat, d= 22mm
multiplex, d= 18mm
betonvloer (n.t.b. opgegeven)
cf. opgave akoestisch schil (d= 150mm)
PE afdichtingsfolie, naden afplakken
luchtsponw
minerale wol n.t.b. d= 40mm
druklaag cf. opgave cons.
kanaalplaatvloer cf. opgave cons.
elastomeren of stalen veren
exacte detail zie info leverancier

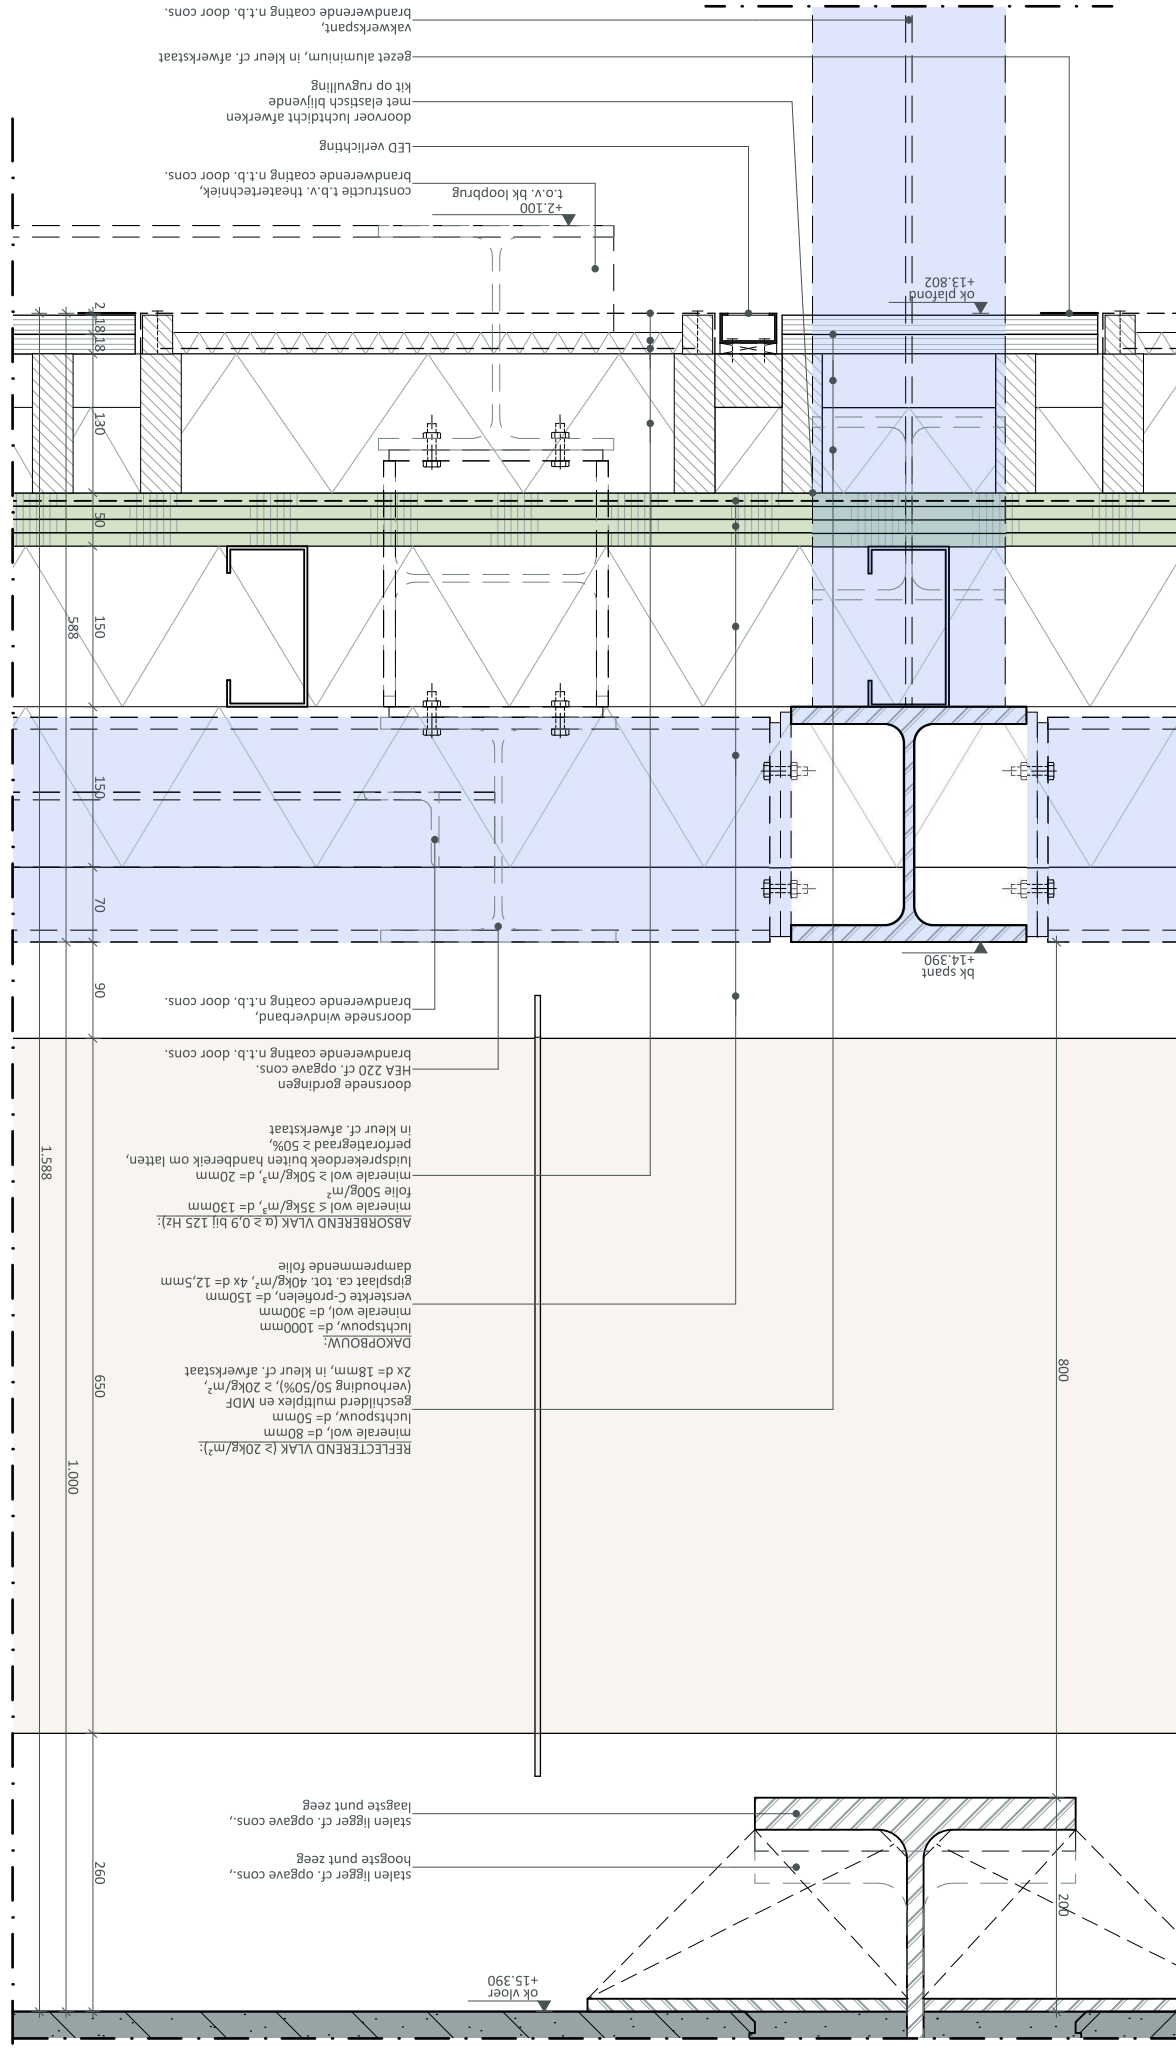

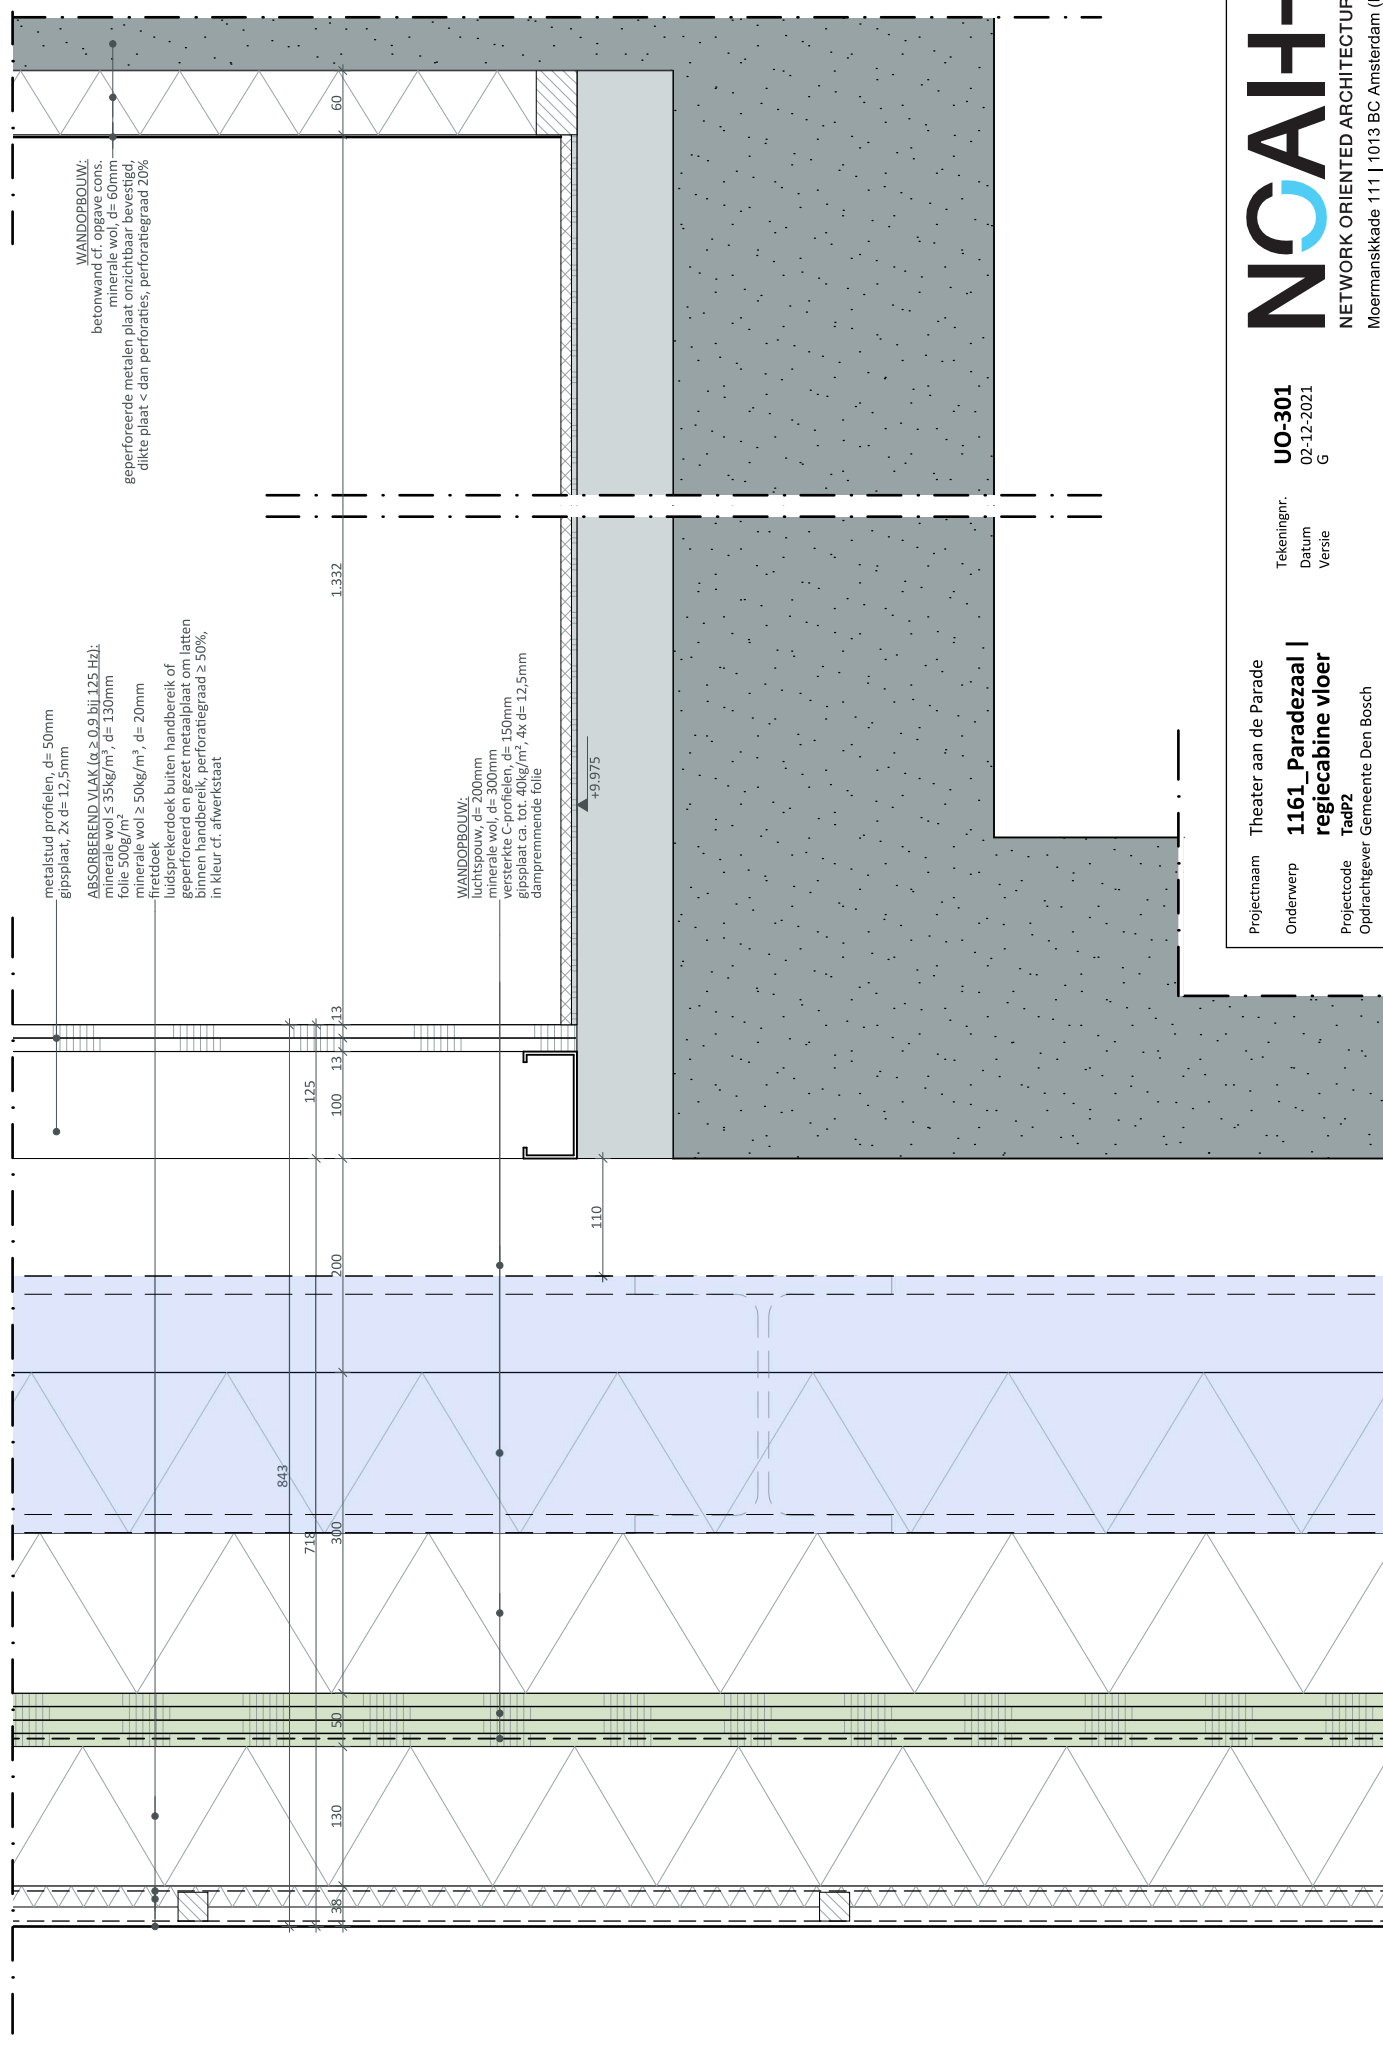

WANDOPBOUW:
betonwand cr. opgave cons.
minerale wol, d= 60mm
geperforeerde metalen plaat ondoordringbaar bevestiging,
dikte plaat < dan perforaties, perforatiegraad 20%

metastud profielen, d= 50mm
gipsplaat, 2x d= 12,5mm
ABSORBEREND VLAAG ($\alpha \geq 0.9$ bij 125 Hz):
minerale wol $\leq 35\text{kg/m}^3$, d= 130mm
folie 500g/m²
minerale wol $\geq 50\text{kg/m}^3$, d= 20mm
fretdoek
luidsprekerdoek buiten handbereik of
geperforeerd en gezet metaalplaat om latten
binnen handbereik, perforatiegraad $\geq 50\%$,
in kleur cf. afwerkstaat

WANDOPBOUW:
luidsprekerdoek, d= 200mm
minerale wol, d= 300mm
versterkte C-profielen, d= 150mm
gipsplaat ca. tot. 40kg/m², 4x d= 12,5mm
dampremmende folie

NOAIH

NETWORK ORIENTED ARCHITECTURE

Moermanskade 111 | 1013 BC Amsterdam (NL)

office@noaih.nl | +31 (0)20 3090250

www.noaih.nl

UO-301

02-12-2021

G

Tekeningnr.

Datum

Versie

Projectnaam

Theater aan de Parade

Onderwerp

1161_Paradezaal |
regiecabine vloer

Projectcode

TadP2

Opdrachtgever


Gemeente Den Bosch

Schaal

1:5

Formaat

A3

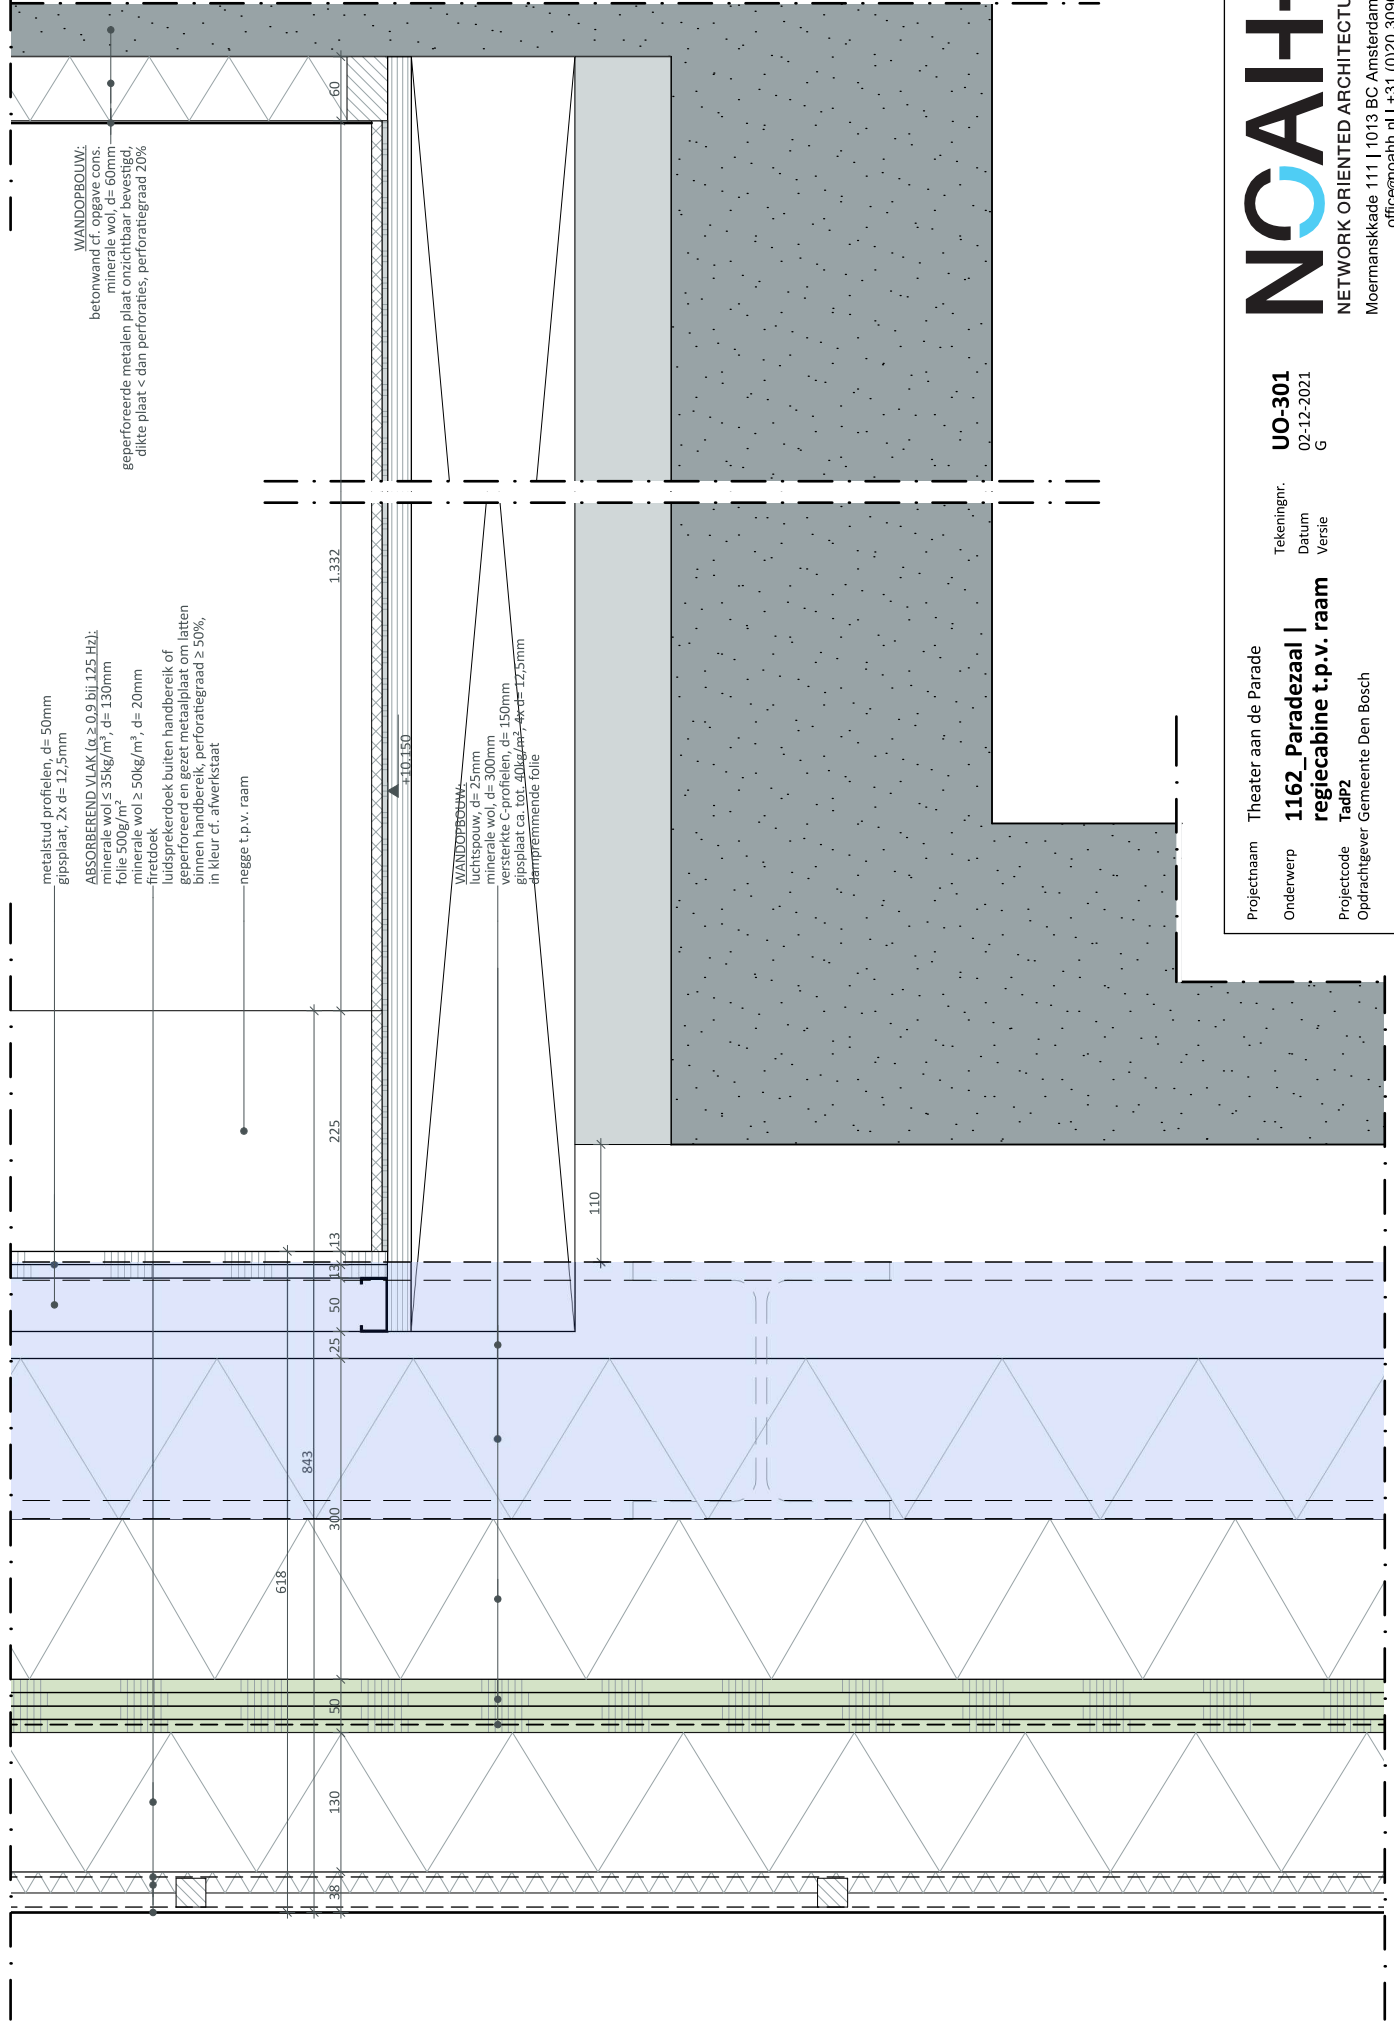

NOAIH

NETWORK ORIENTED ARCHITECTURE

Moermanskade 111 | 1013 BC Amsterdam (NL)

office@noaih.nl | +31 (0)20 3090250

www.noaih.nl

Projectnaam

Onderwerp

Projectcode

Opdrachtgever

Theater aan de Parade

1162_Paradezaal |
regiecabine t.p.v. raam

Tadp2

Gemeente Den Bosch

Tekeningnr.

Datum

Versie

UO-301

02-12-2021


G

Schaal

Formaat

1:5

A3

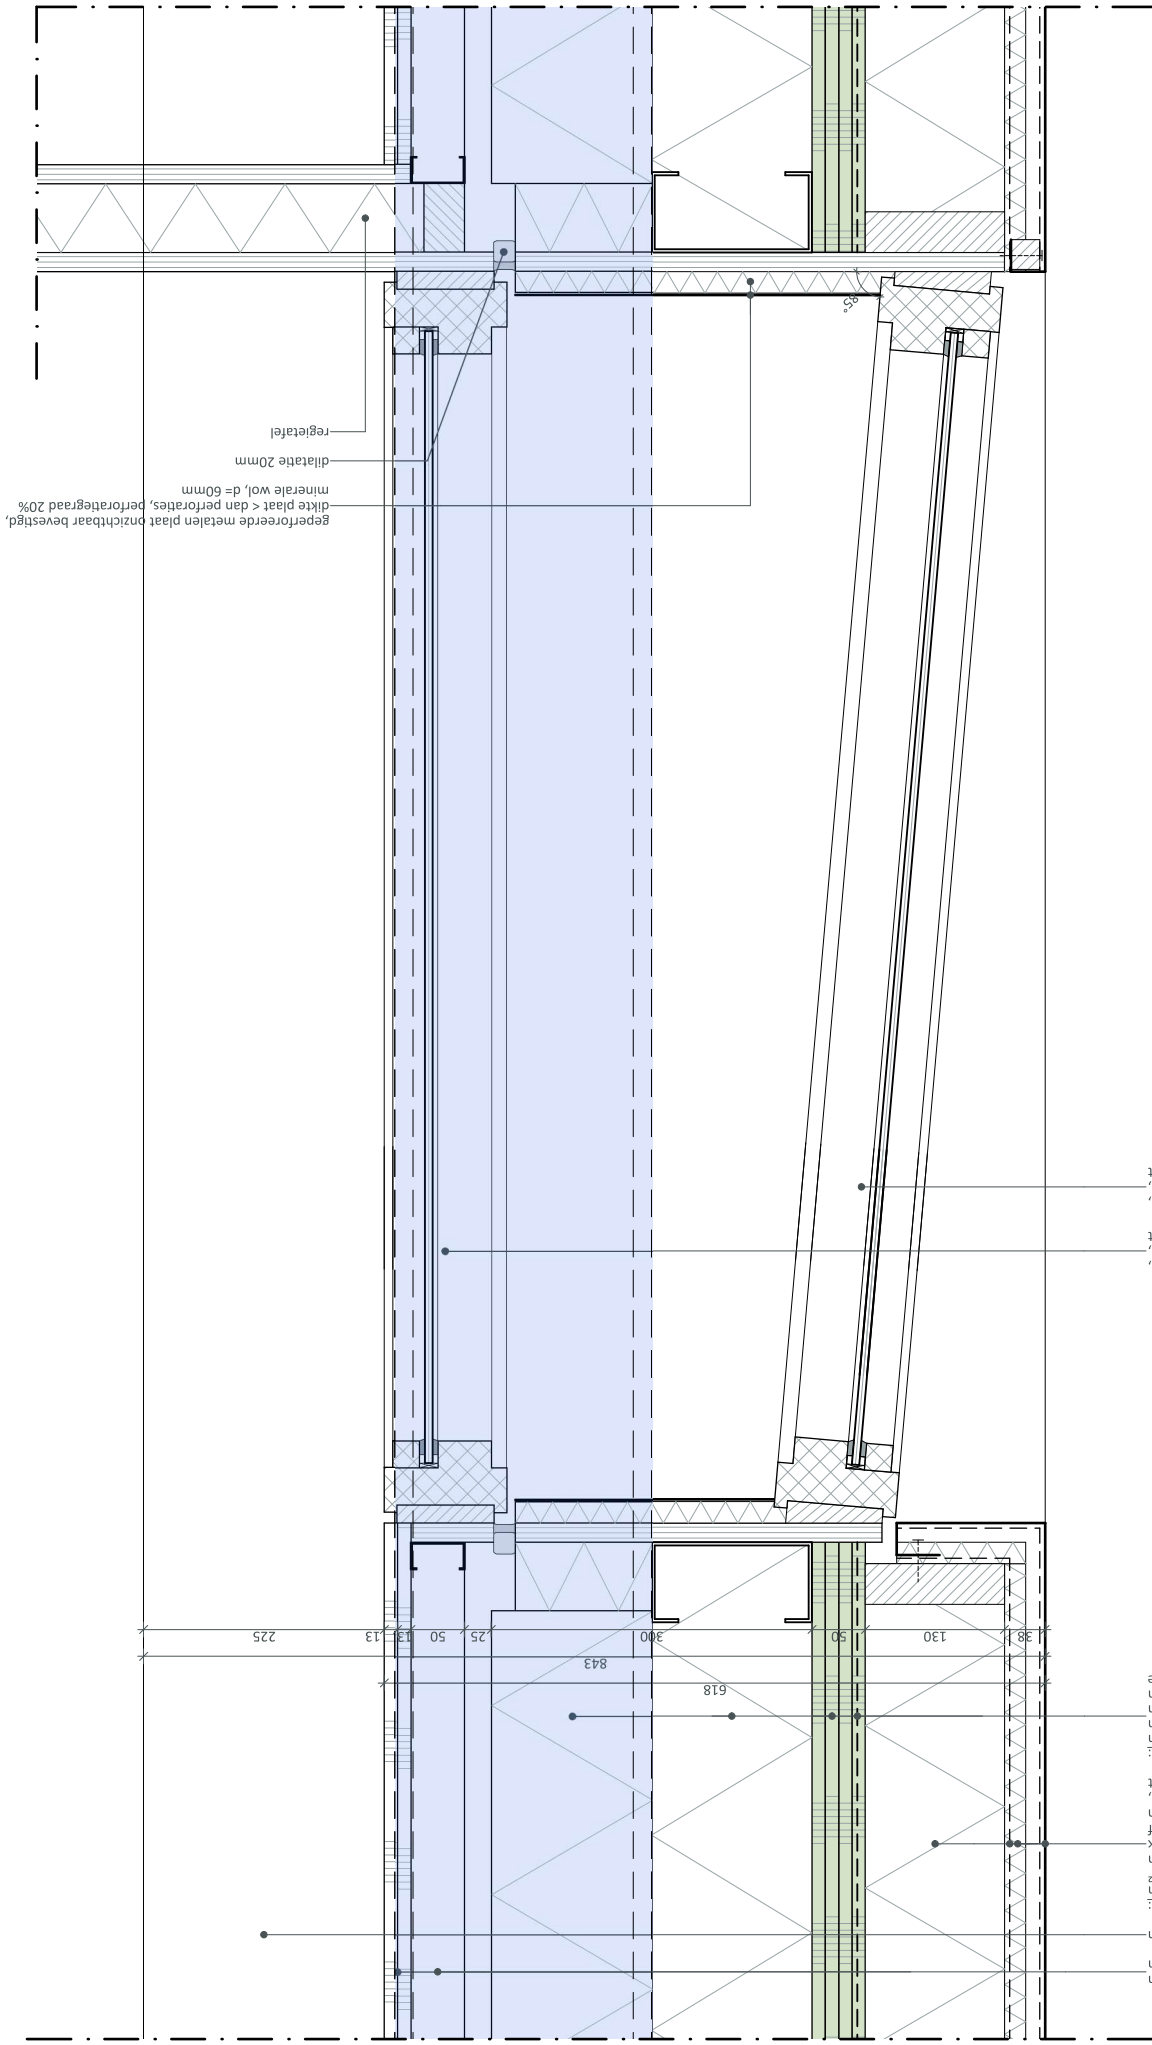

NOAH-H

NETWORK ORIENTED ARCHITECTURE

Moermanskade 111 | 1013 BC Amsterdam (NL)

office@noahh.nl | +31 (0)20 3090250

www.noahh.nl

UO-301

02-12-2021

G

Tekeningnr.

Datum

Versie

Projectnaam

Onderwerp

Projectcode

Opdrachtgever

Schaal

Formaat

Theater aan de Parade

1163_Paradezaal | regiecabine kozijn

Tadp2

Gemeente Den Bosch

1:5

A3



PontMeyer

PontMeyer Eindhoven
Ekkersrijt 7202
5692 HE Son

tel 0499 - 47 71 44
fax 0499 - 47 54 11
www.pontmeyer.nl







stevensvandijck
BOUWMANAGERS EN ADVISEURS

MDF-zwart
P22 / W16

NR 200

13-6-2022

V

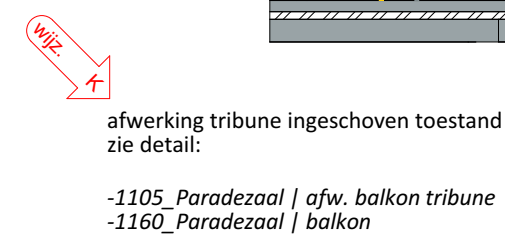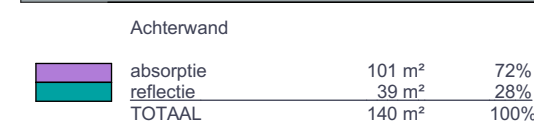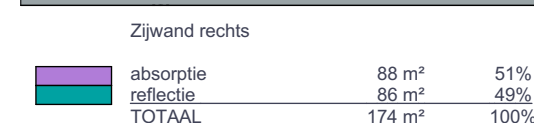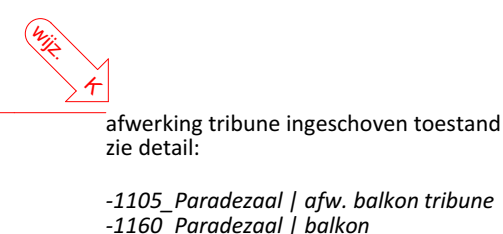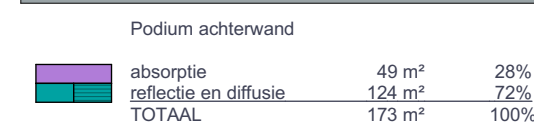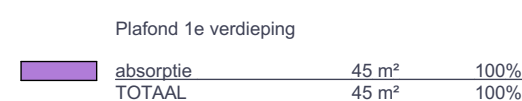

Projectnaam	 NOAH NETWORK ORIENTED ARCHITECTURE Moermanskade 111 1013 BC Amsterdam (NL) office@noah.nl +31 (0)20 3090250 www.noah.nl
Opdrachtgever	
Theater aan de Parade Gemeente Den Bosch	