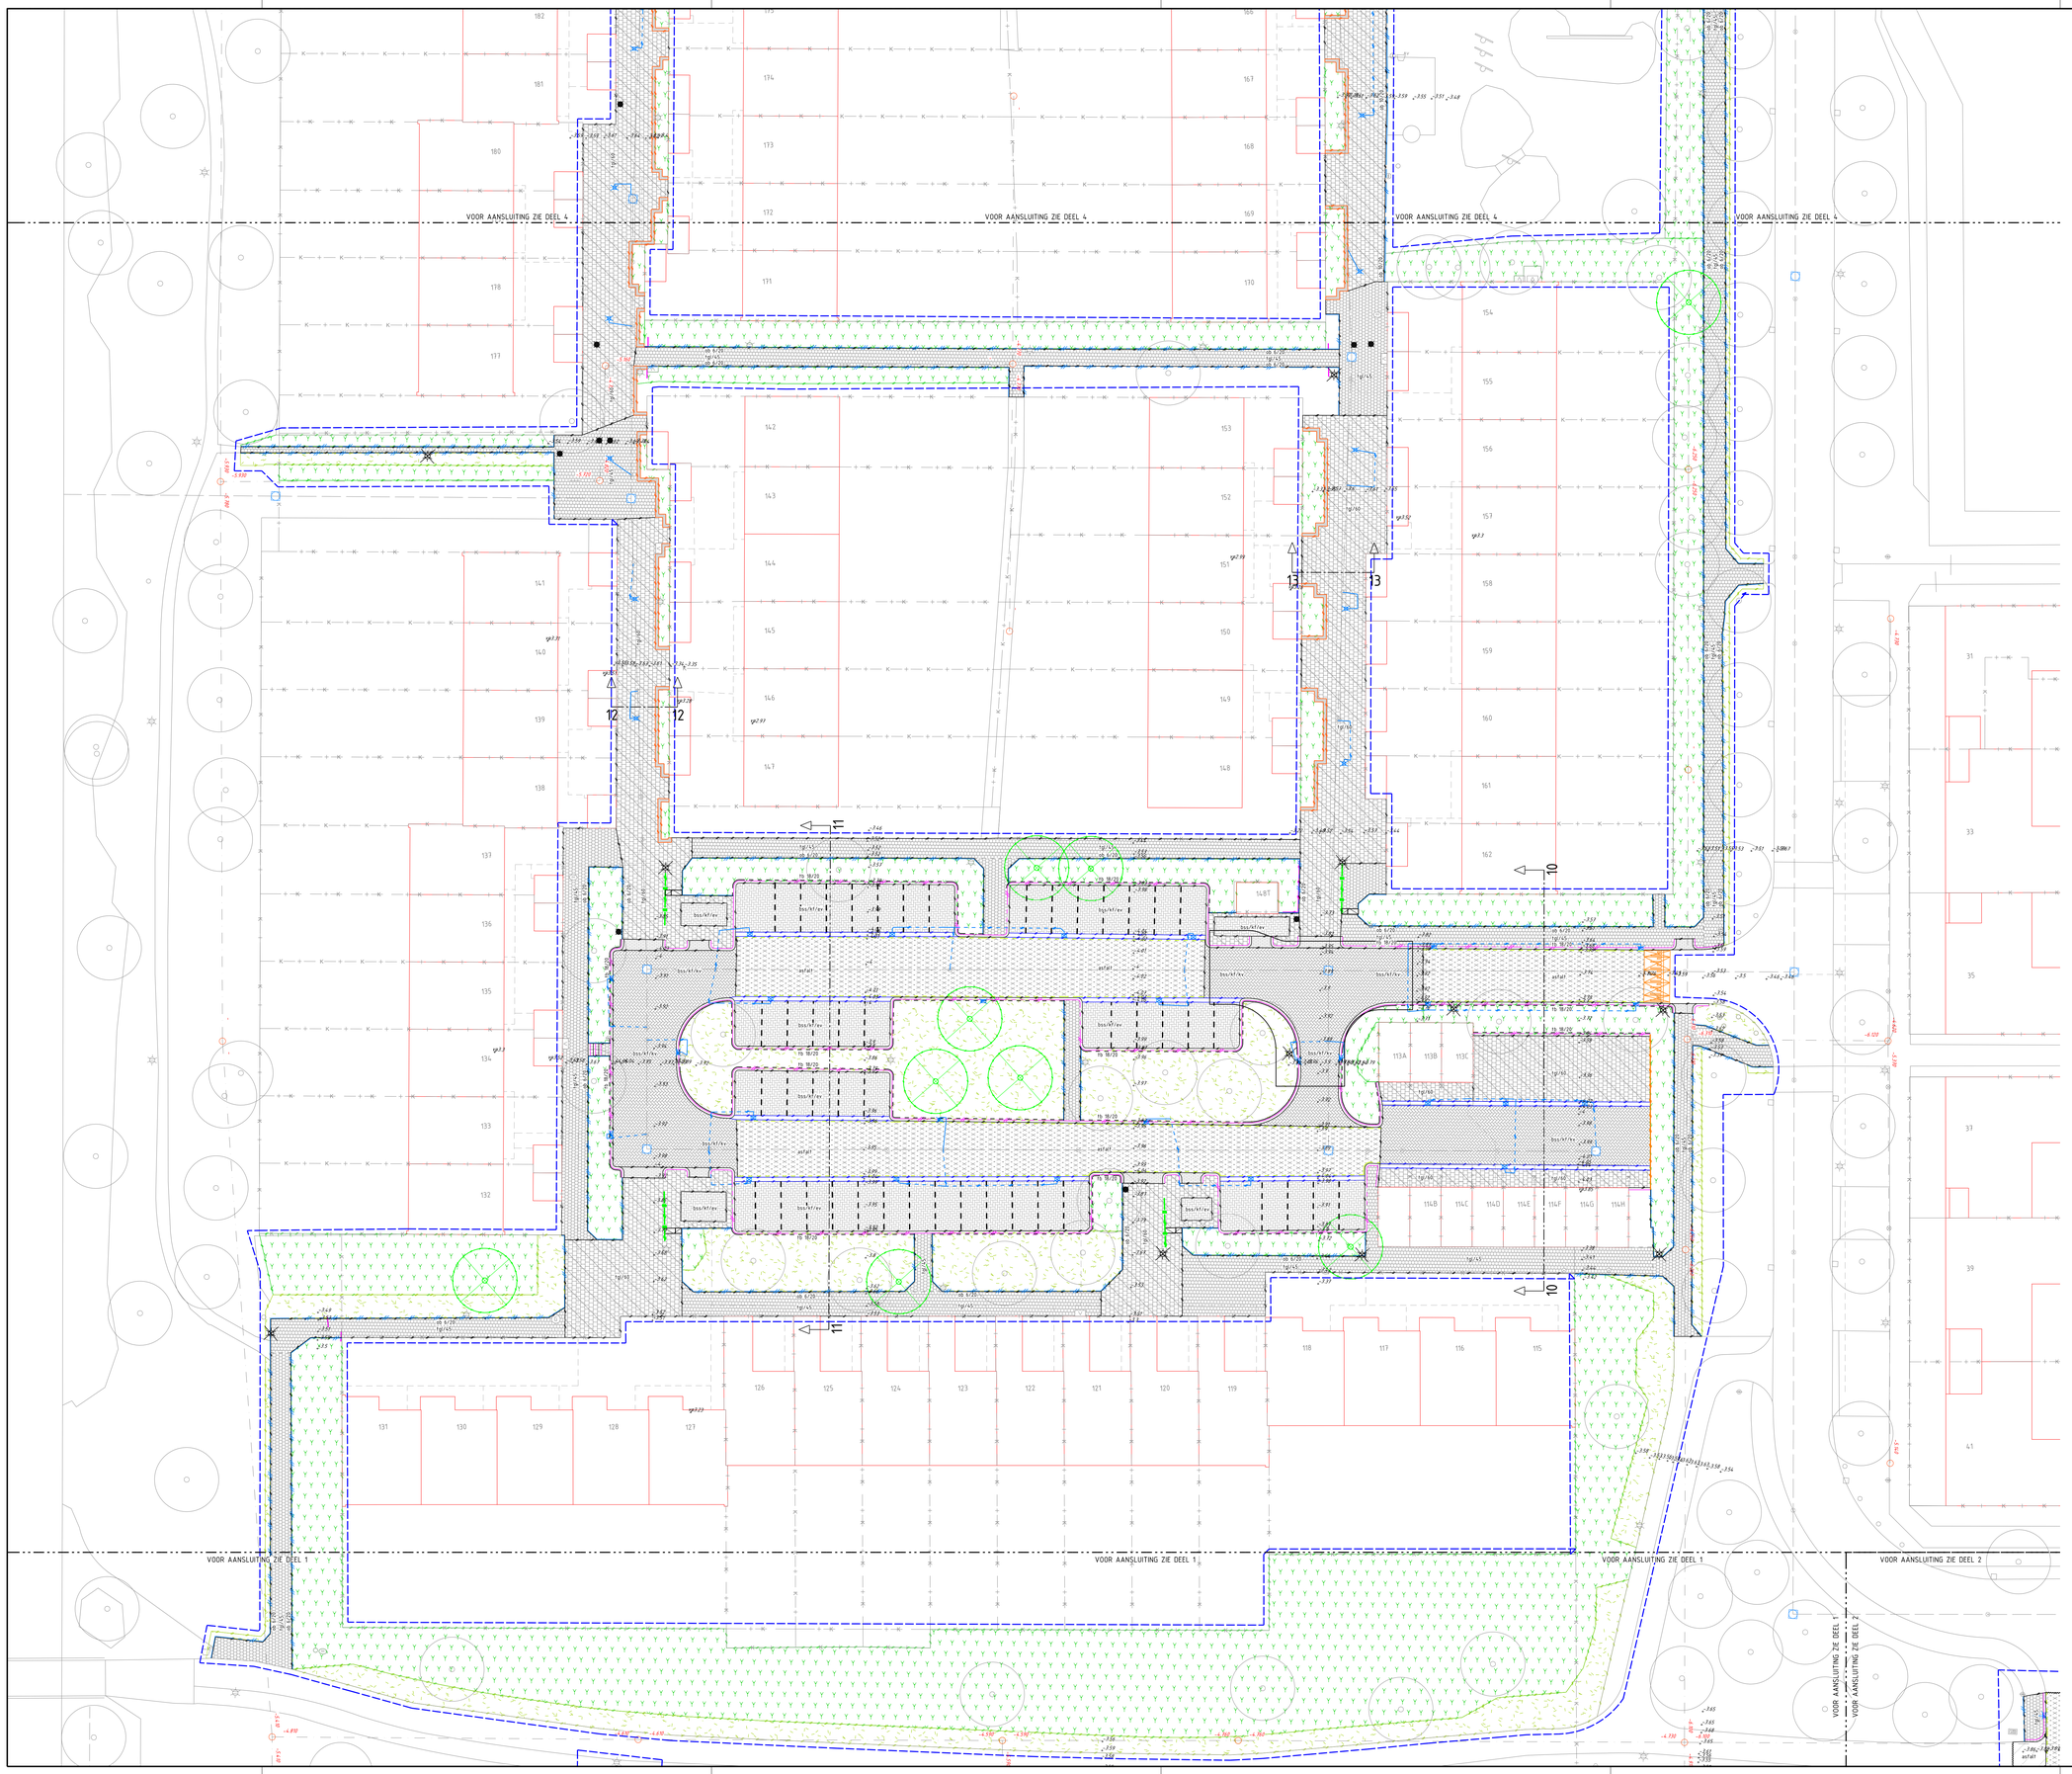

LEGENDA

Ondergrond, grenzen en hoogtes

- Bestaande bebouwing
- Bestaande situatie
- Bestaande perceelgrens
- Werkgrens
- Bestaande boom
- Bestaande maaiveld hoogte
- Profiel locatie

Verharding en kantopsluiting

- bss/kf/rev — Opnemen betonstraatsteen keiformaat in keperverband kleur: grijs
- bss/kf/rev — Opnemen betonstraatsteen keiformaat in elleboogverband kleur: zwart
- Opnemen asfaltverharding (rijbaan)
- Opnemen asfaltverharding (fietspad)
- dbk/rood — Opnemen dubbelklinker keiformaat in halfsteensverband kleur: rood
- tg/45 — Opnemen betontegel 300x300x45 mm in halfsteensverband kleur: grijs
- tg/60 — Opnemen betontegel 300x300x60 mm in halfsteensverband kleur: grijs
- Opnemen betonstraatsteen dikformaat in halfsteensverband kleur: grijs
- Opnemen betonstraatsteen keiformaat kleur: wit situatie: parkeervakscheiding
- Opnemen molgoot 4 strek betonstraatsteen keiformaat
- Opnemen strekslag betonstraatsteen keiformaat kleur: grijs situatie: langs asfalt rijbaan
- Opnemen drempel van betonstraatstenen keiformaat kleur: wit/zwart
- Opnemen prefab drempelelementen 2400x1000 mm en 2400x600 mm
- rs 18/20 — Opnemen trottoirband 180/200x250 mm kleur: grijs
- rs 18/22 — Opnemen trottoirband 180/200x250 mm kleur: grijs op fundering met betonrug situatie: langs groenstroken
- ob 6/20 — Opnemen opsluitband 60x200 mm kleur: grijs
- ob 10x20 — Opnemen opsluitband 100x200 mm kleur: grijs
- Opnemen gazonband 100x200 mm kleur: grijs
- Opnemen grindbetondokken (zie detail)
- Opnemen muurelementen
- Materiaalgrens
- Opnemen trapelementen
- Opnemen plantenbak
- Zagen asfalt t.b.v. rechte aansluiting

Riolering en afwatering

- Opnemen trottoirkolk met kolkaansluiting PVC Ø125 mm (grijs)
- Opnemen straatkolk met kolkaansluiting PVC Ø125 mm (grijs)
- Opnemen straatkolk met kolkaansluiting PVC Ø125 mm (grijs)

Straatmeubilair

- Door derden op te nemen lichtmast
- Opnemen betonpaal resp. diamantkoppaal
- Opnemen geleidehek
- Opnemen en in depot zetten verkeersbordpaal E06 + bebording
- Opnemen verkeersbordpaal G11 + onderbord
- Opnemen straatnaambord + paal
- Opnemen gasbuishekwerk
- Opnemen azobe damwand (plantenbak t.h.v. Plantage nr 210)

Groenvoorzieningen en grondwerk

- Opnemen beplanting
- Frezen bovenlaag, profileren en opnieuw inzaaien
- Opnemen haagbeplanting
- Door derden op te nemen boom

SITUATIE

SCHAAL 1 : 5000

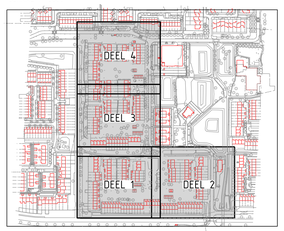

Projectnummer	Documentsoort	Bestekrummer	Bestandsnaam	Tekeningnummer	Status
125650	Verhardingen	22-002	125-002-00003.dgn	**125-002-00003**	Definitief
Schaal	**Formaat**	**Blad** van	**Tekenaar**	**Versie**	Door epmbuijs
1:200	A0L	3 10	mkoevoet		Datum 15-06-22

gemeente Lelystad

GO Plantage
Verhardingen
Verwijderen situatie
Deel 3

Gemeente Lelystad Afdeling BIP | Stadhuisplein 2 | Postbus 91 | 8200 AB Lelystad | 14 0320 | www.lelystad.nl