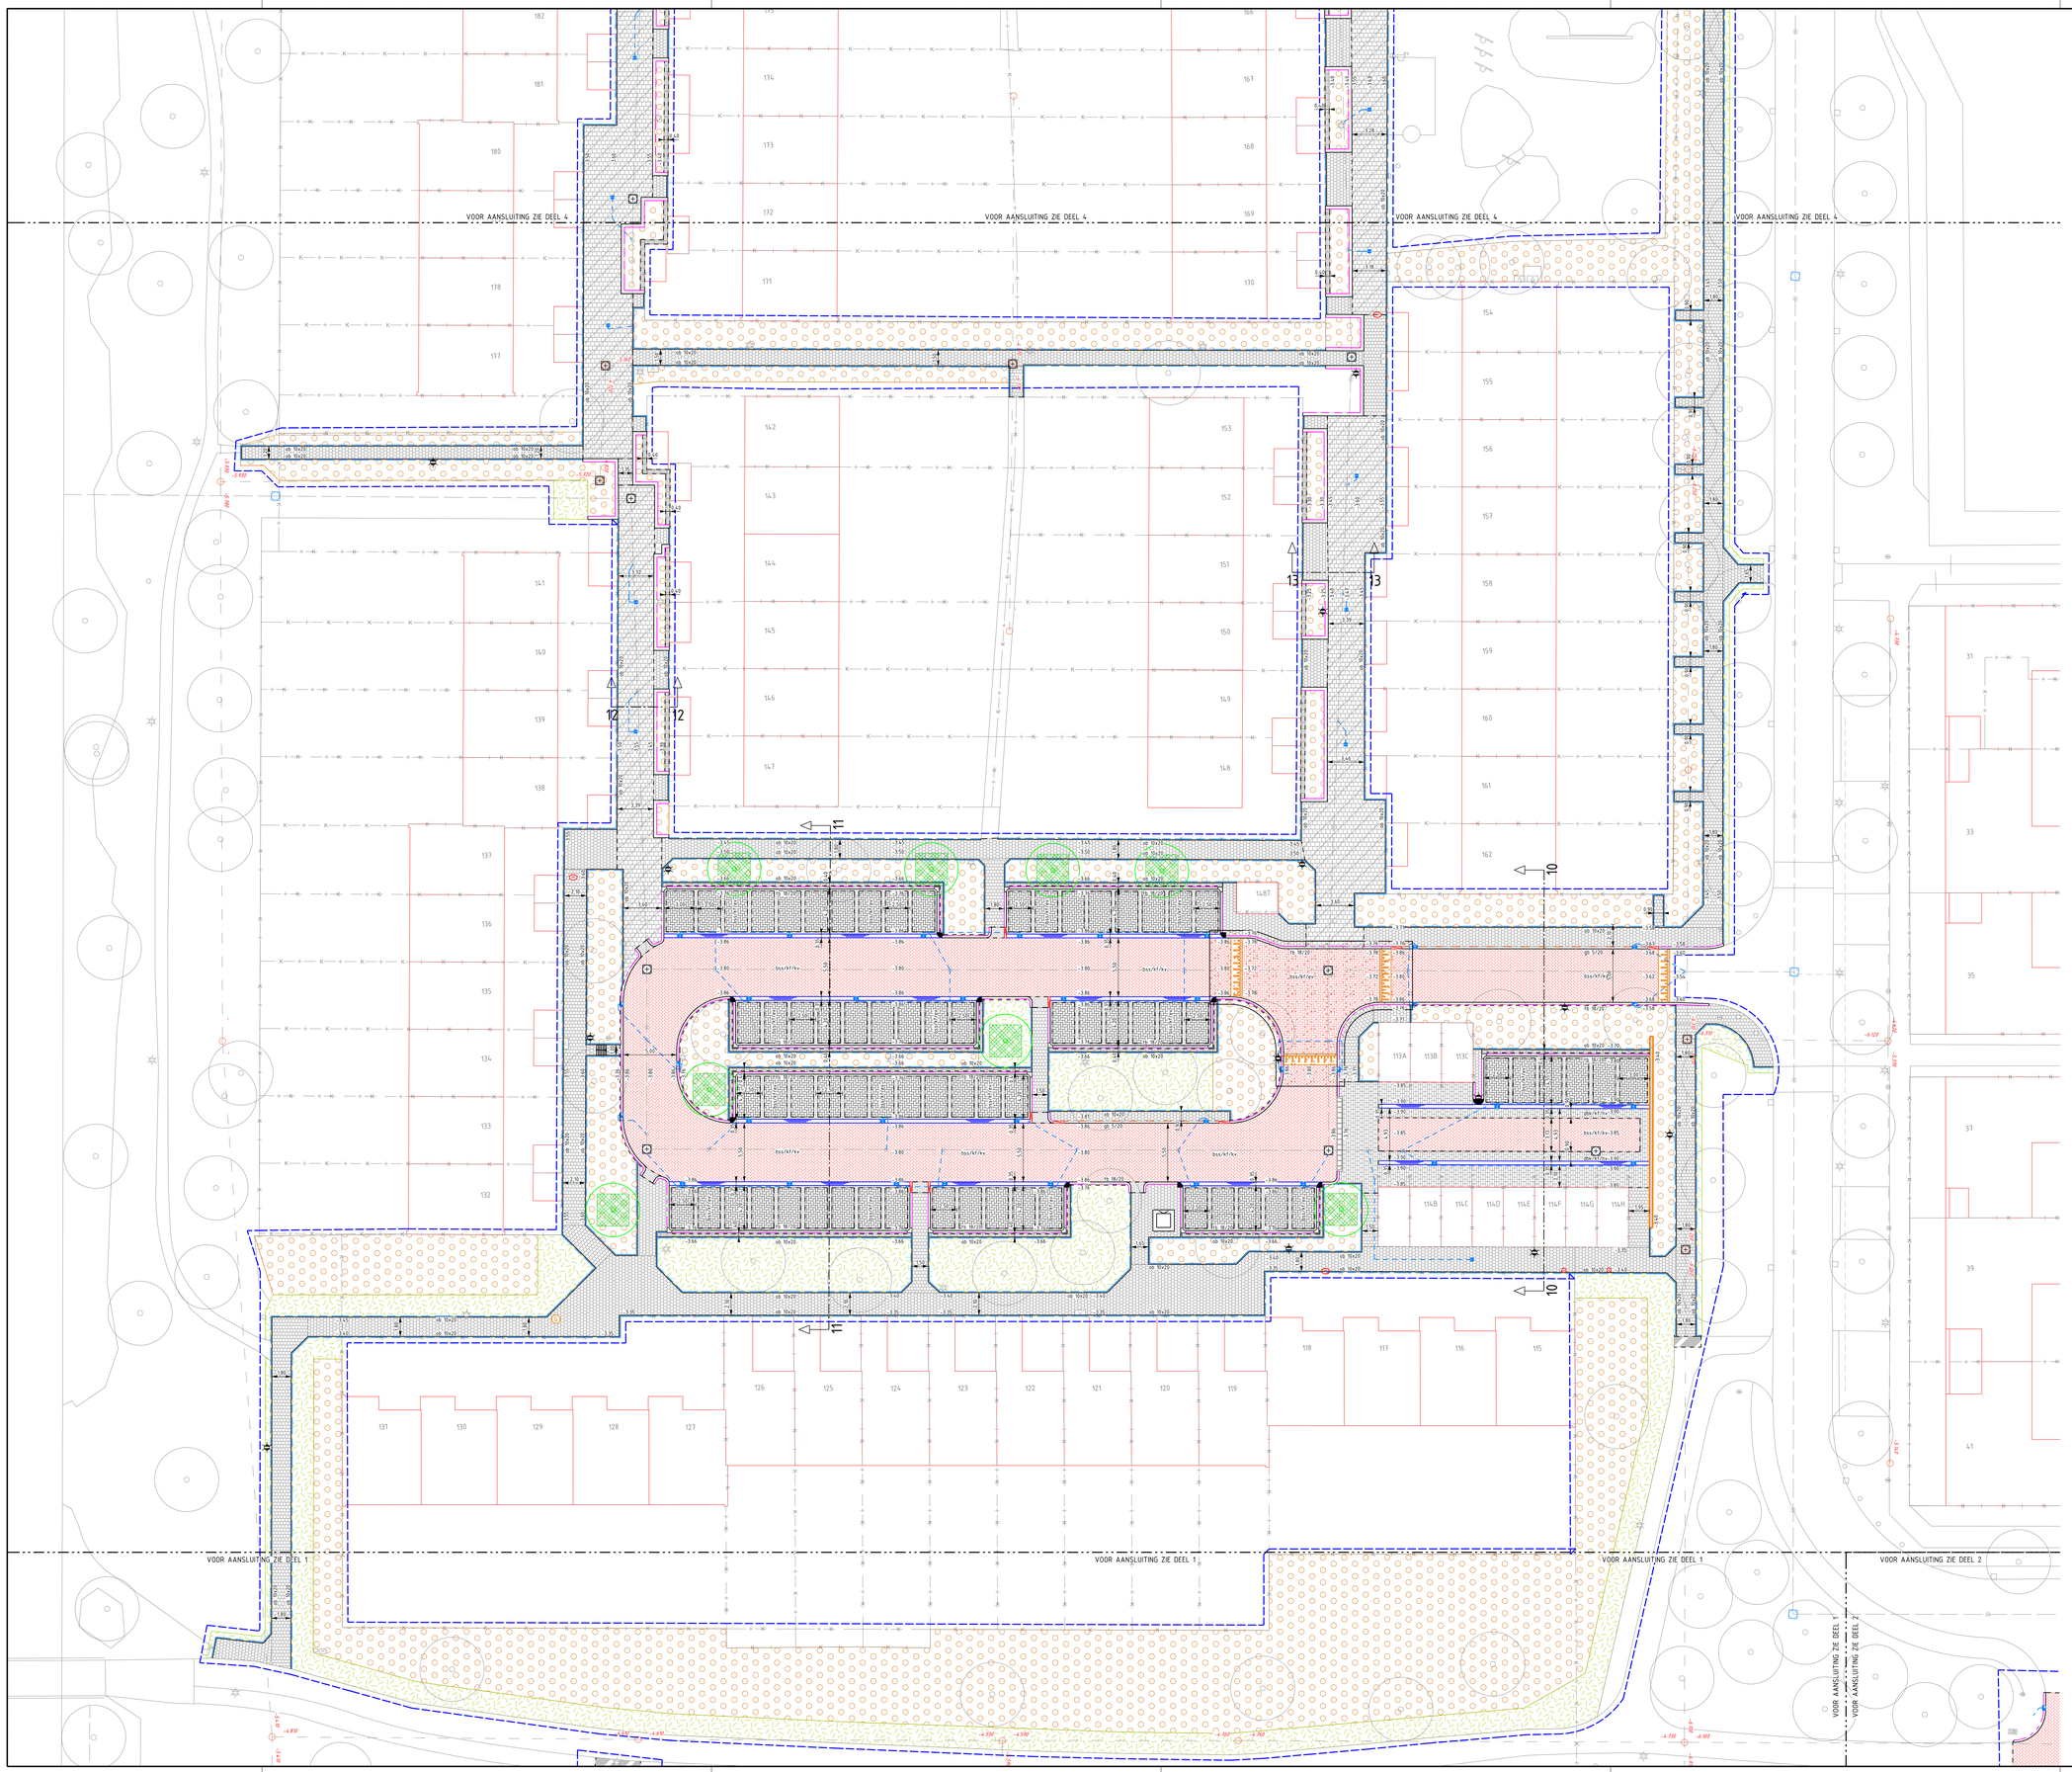

LEGENDA

Ondergrond, grenzen en hoogtes

- Bestaande bebouwing
- Bestaande situatie
- Bestaande perceelgrens
- Werkgrens
- Bestaande boom
- -3.59 — Nieuwe aanleghoogte verharding, maaiveld en kantopsluiting
- Profiel locatie

Verharding en kantopsluiting

- bss/kf/rv — Aanbrengen betonstraatsteen keiformaat in keperverband kleur: edelrood (KKDM 450)
- bss/kf/ev — Aanbrengen betonstraatsteen keiformaat in elleboogverband kleur: edelrood (KKDM 450)
- bss/kf/ev — Aanbrengen betonstraatsteen keiformaat in elleboogverband (parkeervakken) kleur: edelantraciet (KKDM 193) (zie detail haaksparkeren)
- Aanbrengen betonstraatsteen dikformaat in halfsteensverband (aanpading parkeerplatsen) kleur: edelgrijs (KKDM 168) (zie detail haaksparkeren)
- dbk/kf/hv — Aanbrengen dubbelklinkers keiformaat in halfsteensverband kleur: edelgrijs
- Aanbrengen betontegels 300x300x45 mm kleur: grijs
- Aanbrengen betontegels 300x300x60 mm kleur: grijs
- Aanbrengen betontegels 400x600x60 mm kleur: grijs
- Aanbrengen menggranulaat 0/31,5
- ob 18/20 — Aanbrengen trottoirband 180/200x250 mm kleur: grijs
- ob 18/20 — Aanbrengen trottoirband 180/200x250 mm op fundering met steunrug van beton kleur: grijs locatie: t.p.v. groenstrimen
- ob 18/20 — Aanbrengen verlaagde trottoirband 180/200x160 mm kleur: grijs
- ob 5/20 — Aanbrengen geleideband 50/200x250 mm kleur: grijs
- ob 18x20 — Aanbrengen opsluitband 100x200 mm kleur: grijs
- Aanbrengen trottoirband 280/300x360 mm kleur: antraciet
- Aanbrengen molgoot 5 strek betonstraatsteen dikformaat kleur: edelgrijs (KDDM 168)
- Aanbrengen minderwaardeoprit, trottoirband 180/200x250 mm met R=0.50m, bestrating betonstraatsteen dikformaat kleur: edelgrijs (KKDM 168) (zie detail)
- Aanbrengen hoekstuk 180/200x250 mm R=0.50 m uitwendig resp. hoekstuk 180/200x250 mm 45° inwendig
- Aanbrengen verlopbanden resp. trottoirband 180/200x250mm naar maaiveld, trottoirband 180/200x250mm naar geleideband 50/200x200mm en trottoirband 180/200x250mm naar opsluitband 100x200mm
- Aanbrengen keerwand
- Aanbrengen betonnen trapelementen 150x400mm (zie detail)
- Materiaalgrens
- Herstraten verharding

Riolering en afwatering

- Op hoogte brengen bestaande HWA putafdekking
- Op hoogte brengen bestaande VWA putafdekking
- Aanbrengen trottoirkolk met kolkaansluiting PVC Ø125 mm (grijs)
- Aanbrengen straatkolk met kolkaansluiting PVC Ø125 mm (grijs)
- Aanbrengen trottoirkolk 50/200 met kolkaansluiting PVC Ø125 mm (grijs)

Straatmeubilair

- Door derden te plaatsen lichtmast
- Aanbrengen vrijgekomen verkeersbordpaal E06 + bebording
- Op hoogte brengen straatput resp. gas, water en brandkraan
- Door derden aan te brengen electrische laadpaal
- Door derden te verplaatsen ondergrondse container

Groenvoorzieningen en grondwerk

- Aanbrengen teelaarde (aangeldte 500 mm onder toekomstige maaiveldhoogte (zie grondverrekening)
- Profileren en waar nodig aanvullen met grond en opnieuw inzaaien
- Door te spitten boomplantgat 9m3
- Door derden aan te brengen boom

SITUATIE

SCHAAL 1 : 5000

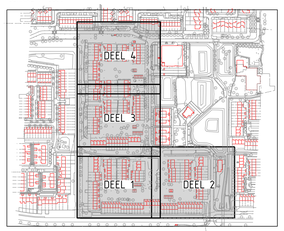

Projectnummer	Documentsoort	Bestelnummer	Bestandsnaam	Tekeningnummer	Status
125650	Verhardingen	22-002	125-002-00003.dgn	125-002-00003	Definitief
Schaal	Formaat	Blad / van	Tekenaar	Versie	Door: epmbuijs
1:200	A0L	7 / 10	mkoevoet		Datum: 15-06-22

gemeente Lelystad

GO Plantage
Verhardingen

Nieuwe situatie
Deel 3

Gemeente Lelystad Afdeling BBP | Stadhuisplein 2 | Postbus 91 | 8200 AB Lelystad | 14 0320 | www.lelystad.nl