




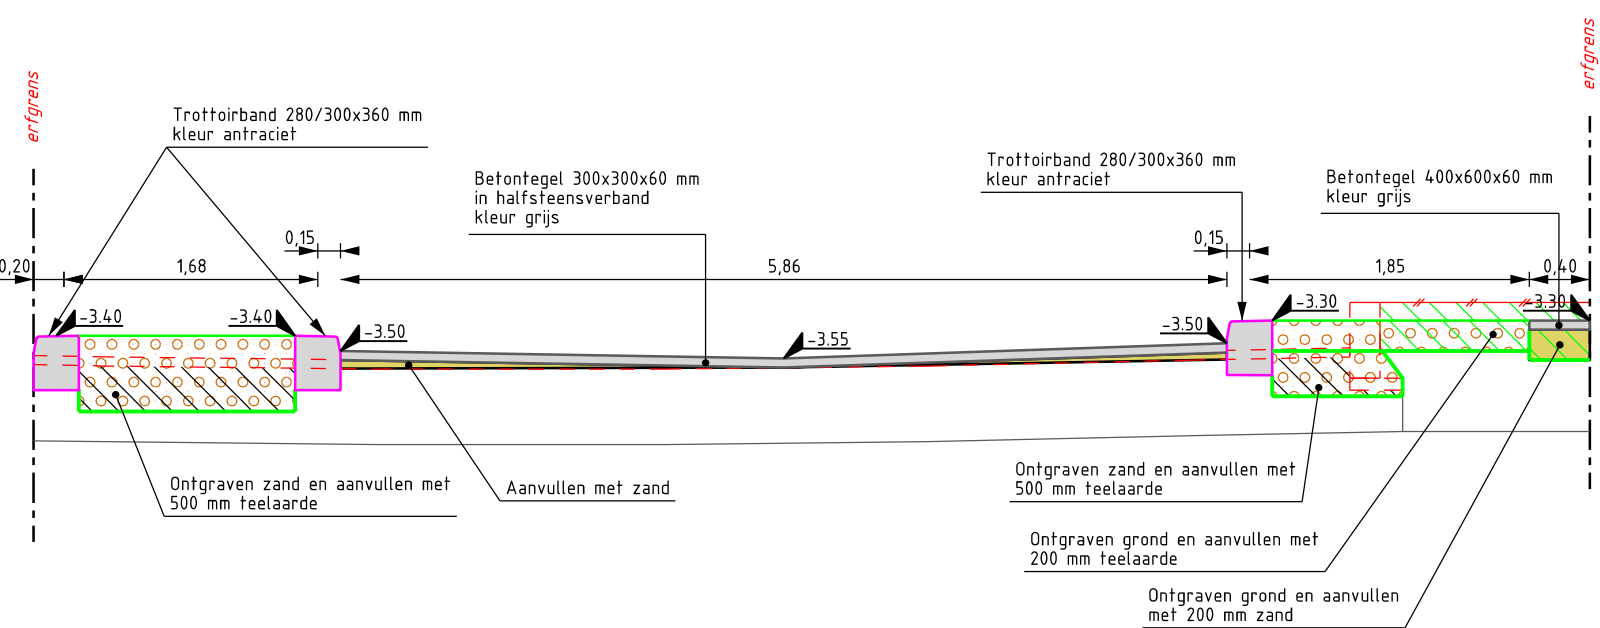


DOORSNEDE 1
SCHAAL 1 : 50

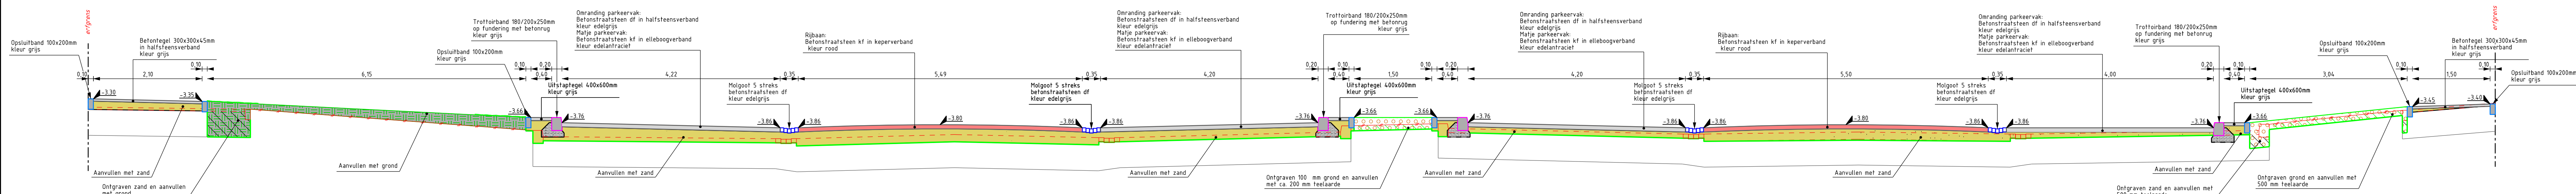


DOORSNEDE 2
SCHAAL 1 : 50

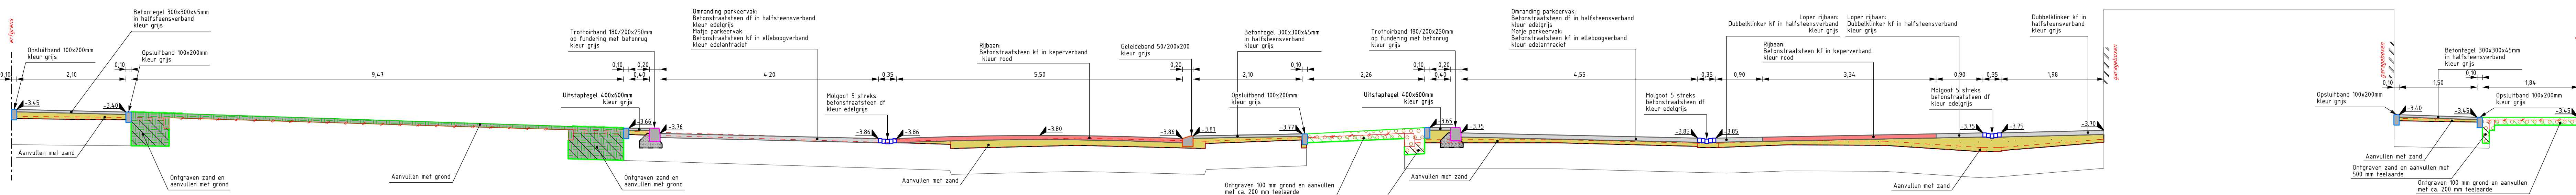


DOORSNEDE 3
SCHAAL 1 : 50

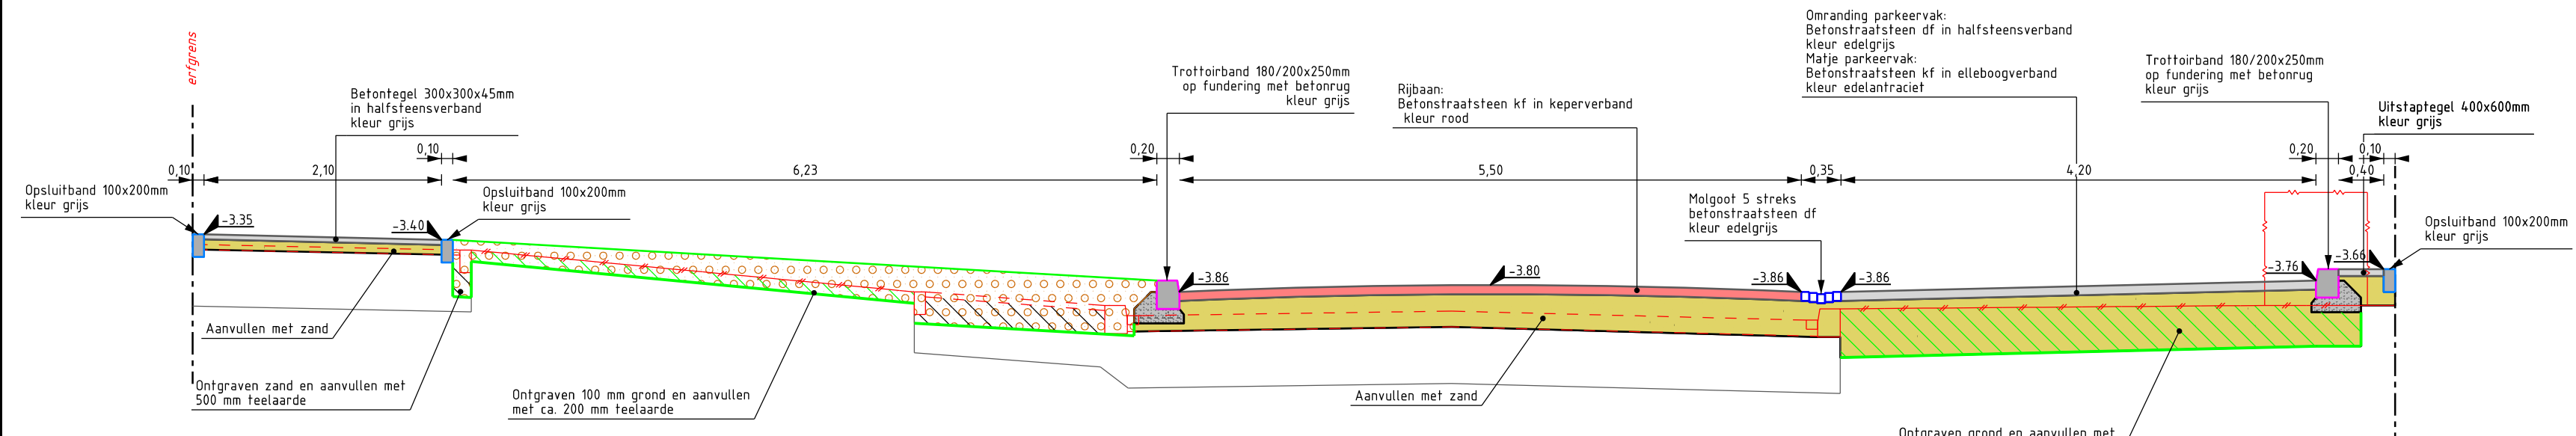


DOORSNEDE 4
SCHAAL 1 : 50

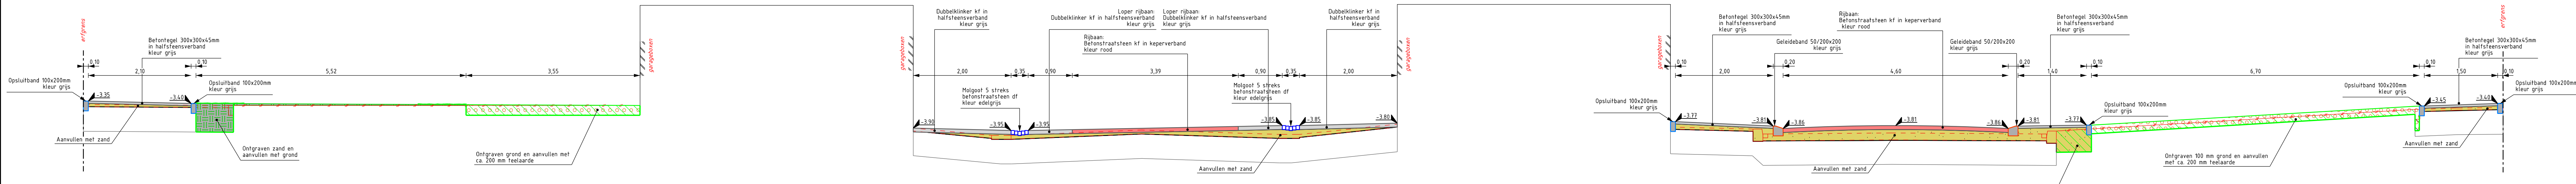

DOORSNEDE 5
SCHAAL 1 : 50

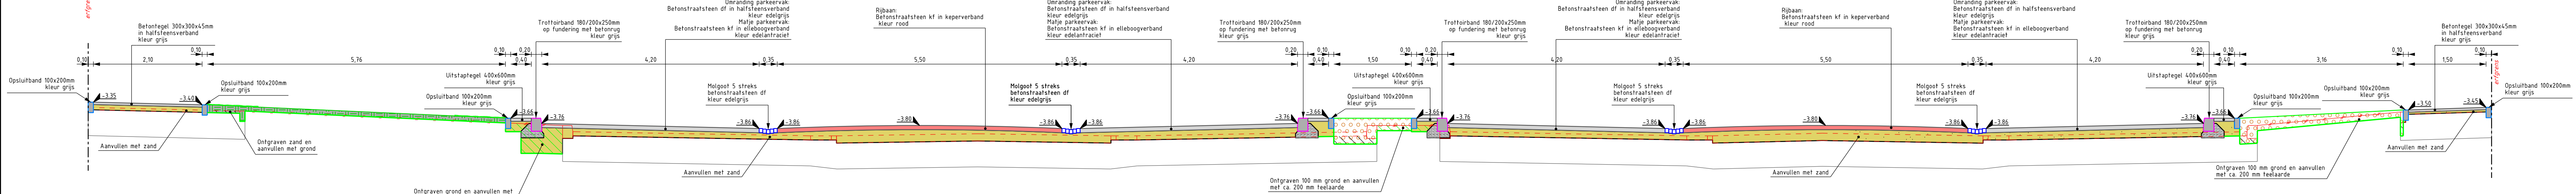

DOORSNEDE 6
SCHAAL 1 : 50

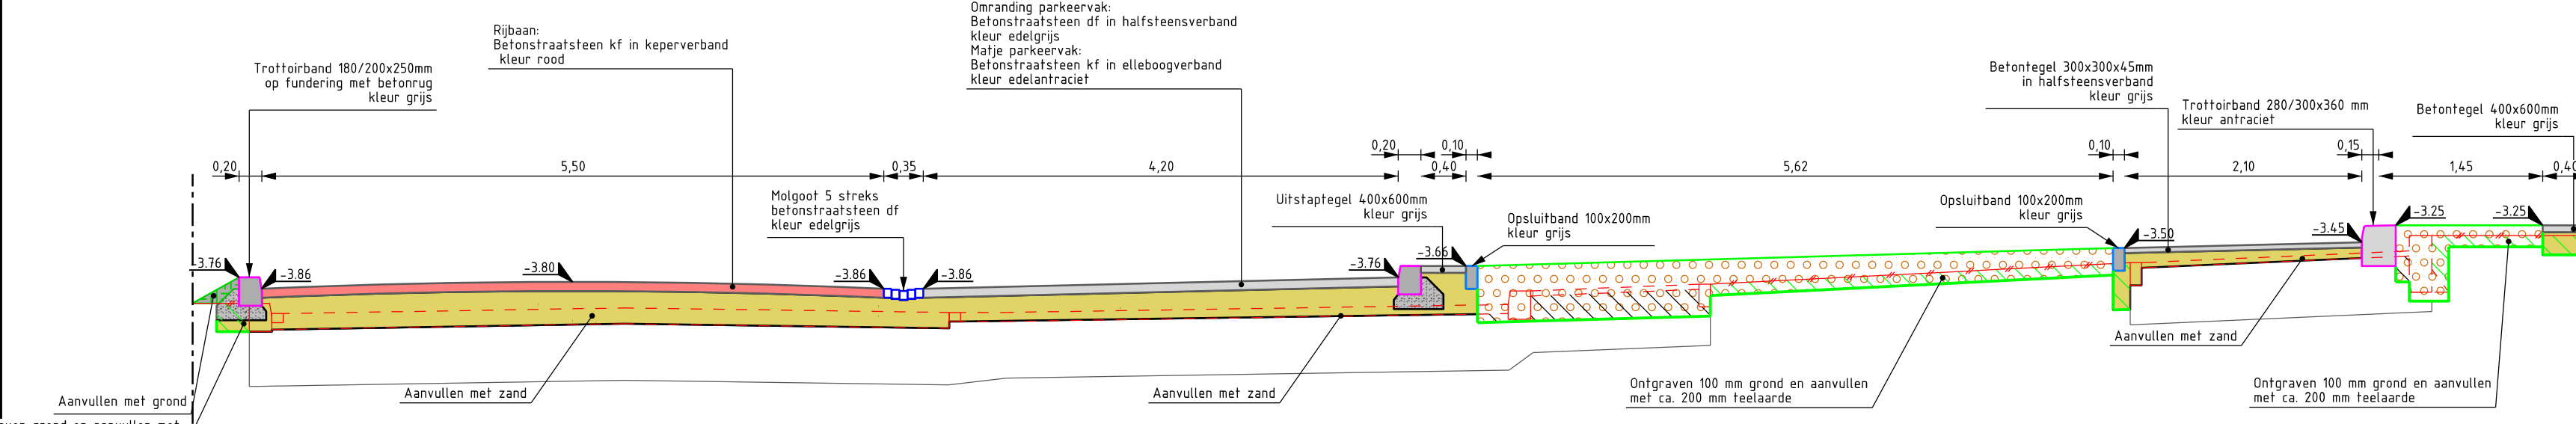

DOORSNEDE 7
SCHAAL 1 : 50

- Dwarsprofielen**
- Ontgraven grond en aanbrengen heidezand laagdikte ca. 200 mm onder toekomstige heidevloerhoogte
 - Ontgraven grond en aanbrengen heidezand laagdikte 500 mm onder toekomstige heidevloerhoogte
 - Aanbrengen heidezand laagdikte ca. 200 mm tot 500 mm onder toekomstige heidevloerhoogte
 - Ontgraven grond en aanbrengen zand voor zandvoet
 - Aanvullen met zand voor zandvoet
 - Aanvullen met grond
 - Ontgraven grond
 - Ontgraven zand

Projectnummer	Documentcode	Rekeningnummer	Bestandsnaam	Tekeningnummer	Status
125650	Verhandingen	22-002	125-002-00003.dgn	125-002-00003	Definitief
Schaal	Formaat	Blad	Van	Veren	Door
1:200	A0L	9	10	mkoivoet	Datum
					15-06-22

gemeente Lelystad
GO Plantage
Verhardingen
Dwarsprofielen 1 t/m 7