




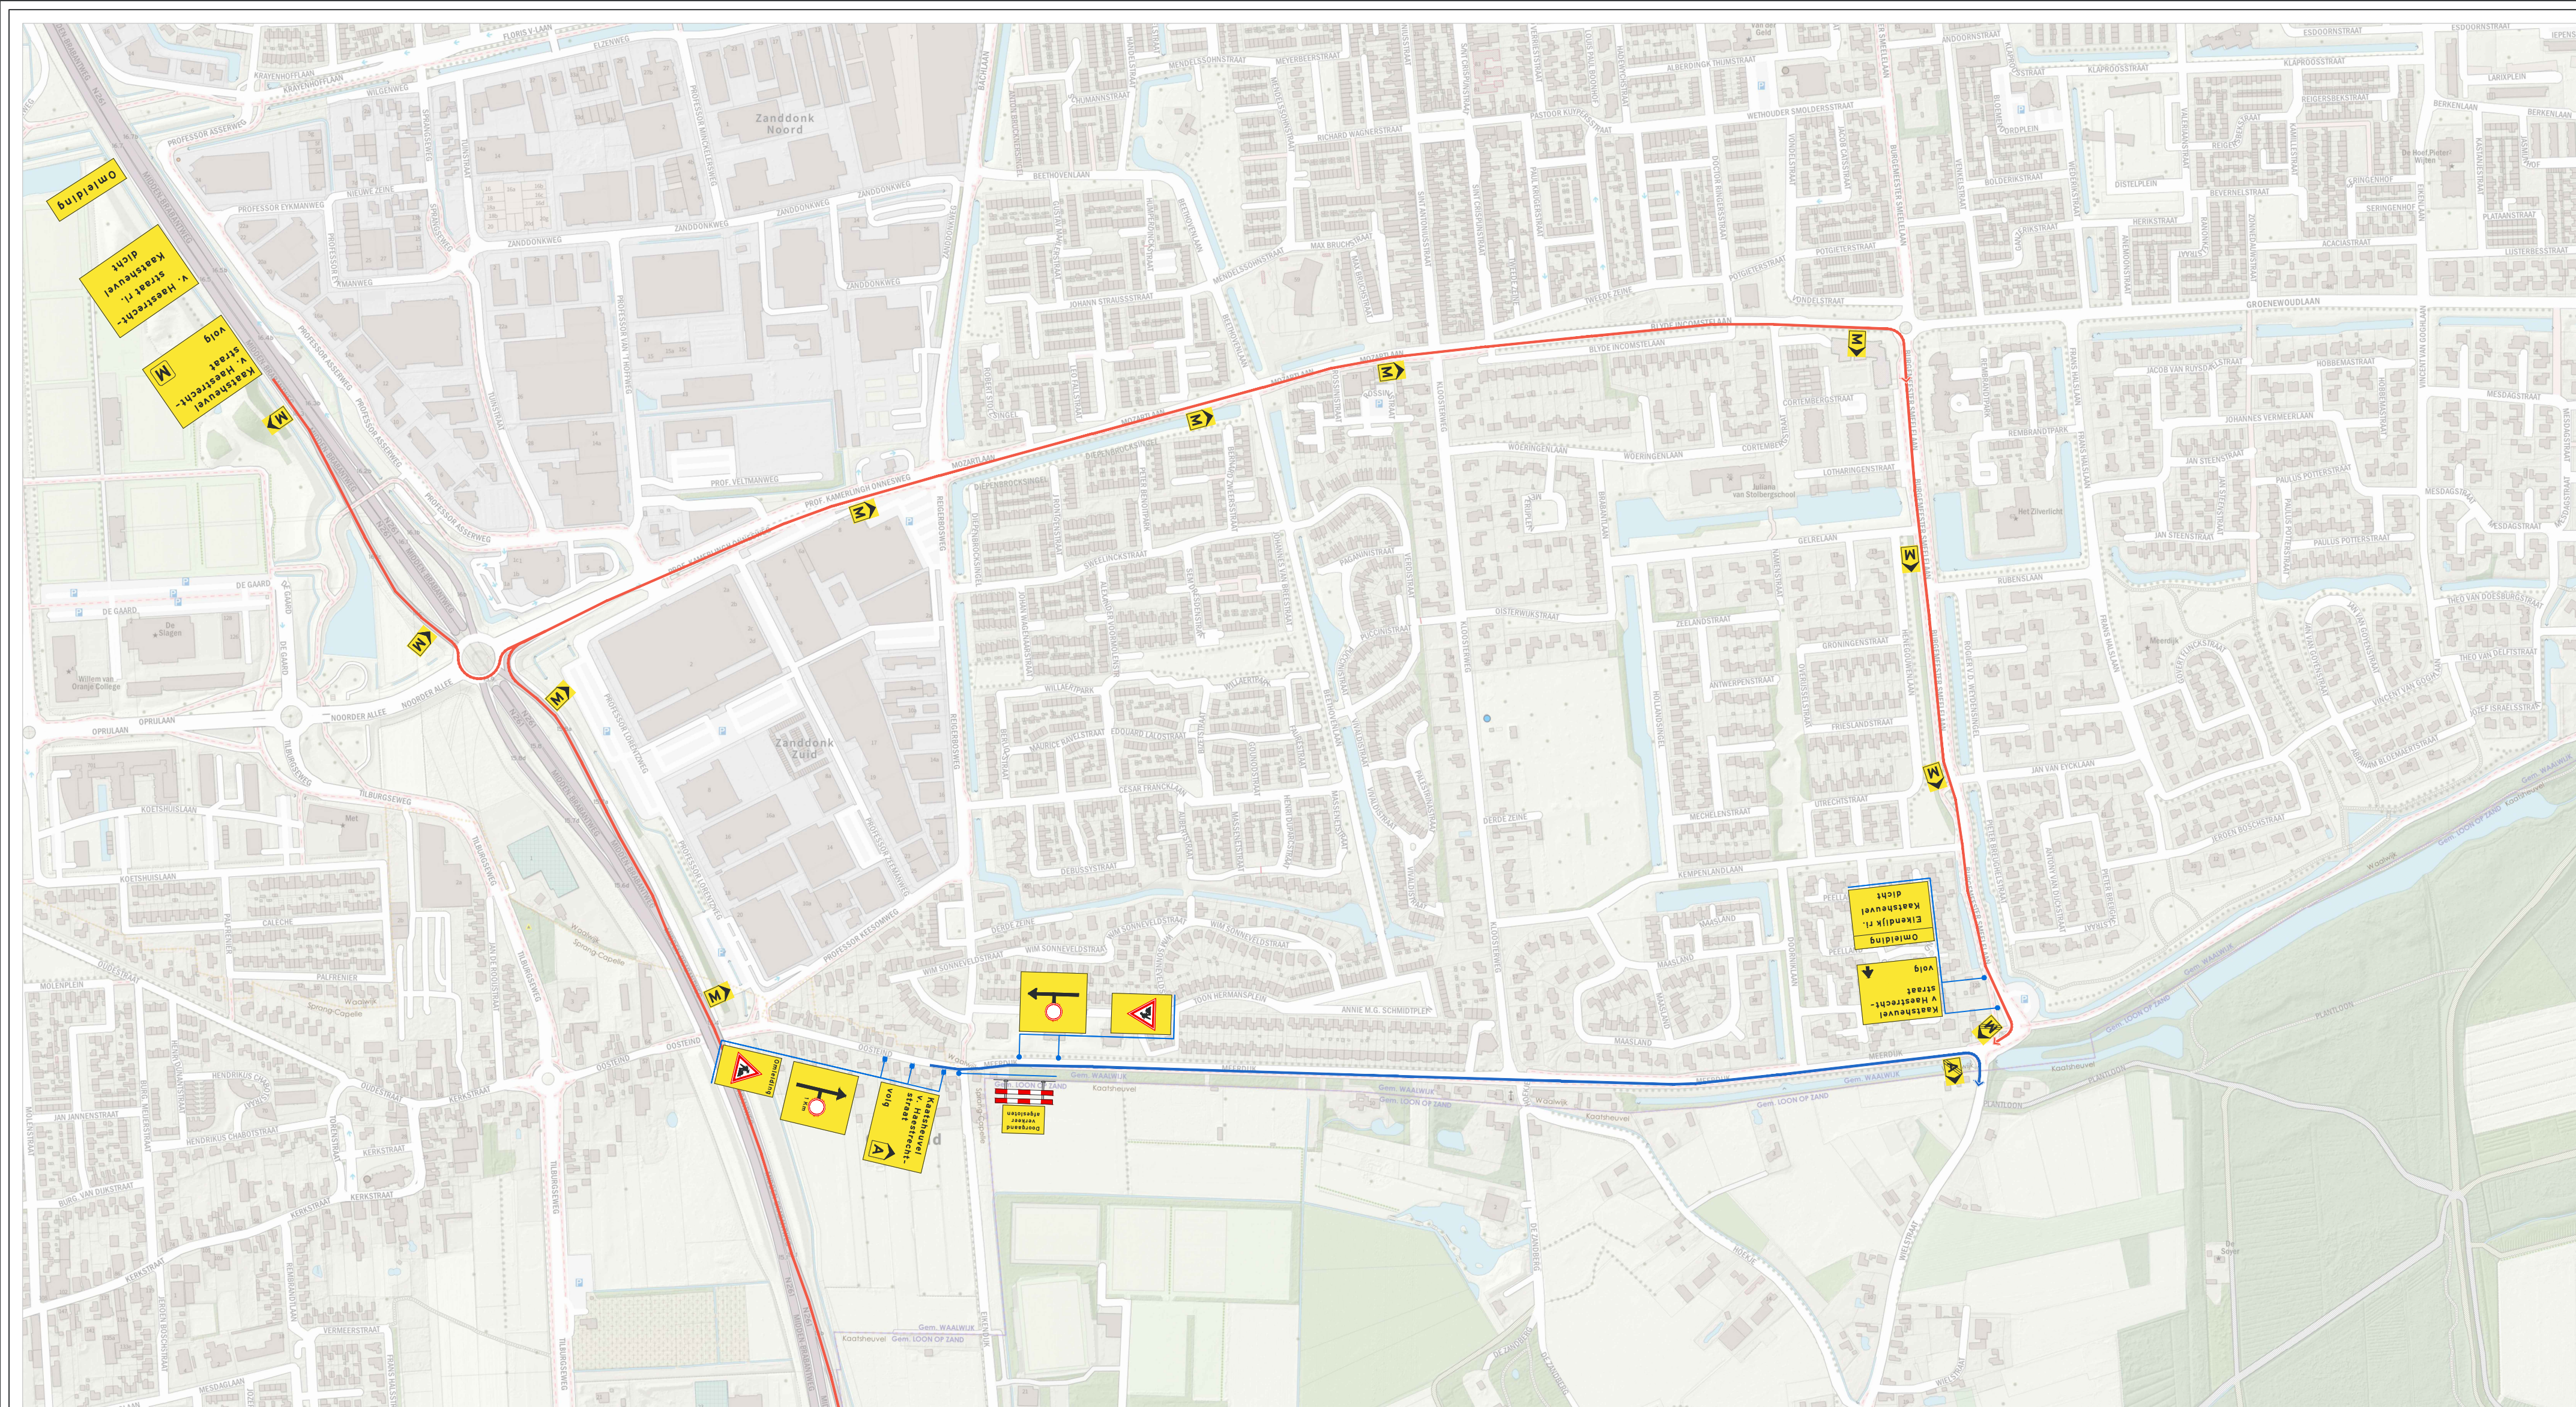


Dwarsdoorsnede B-B
Bestaande situatie

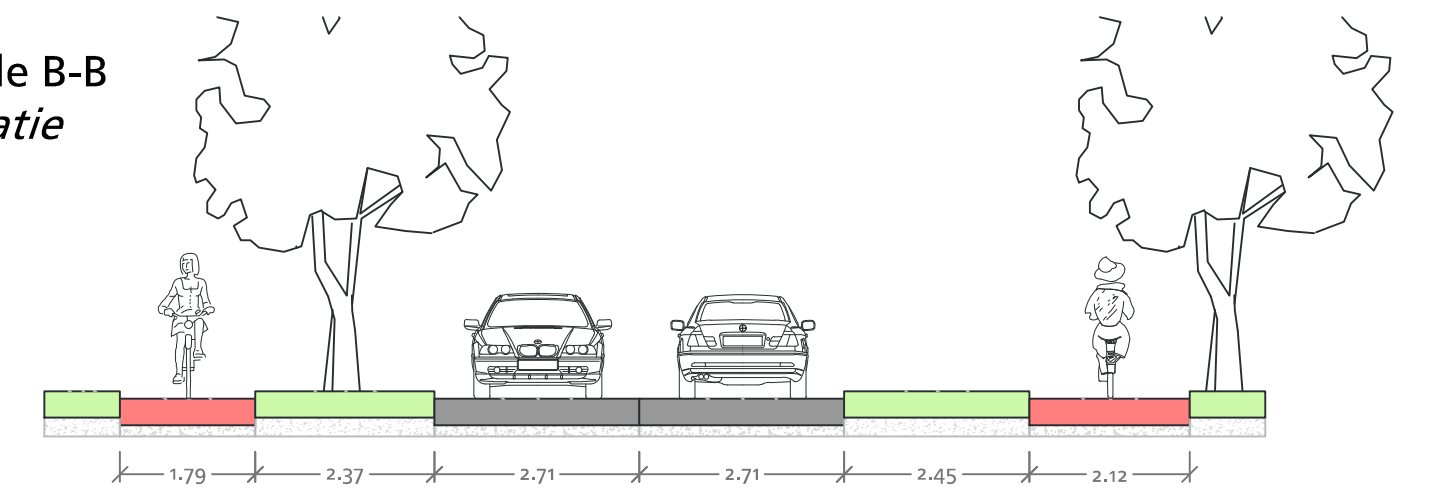

Dwarsdoorsnede B-B
Fase 2a in uitvoering

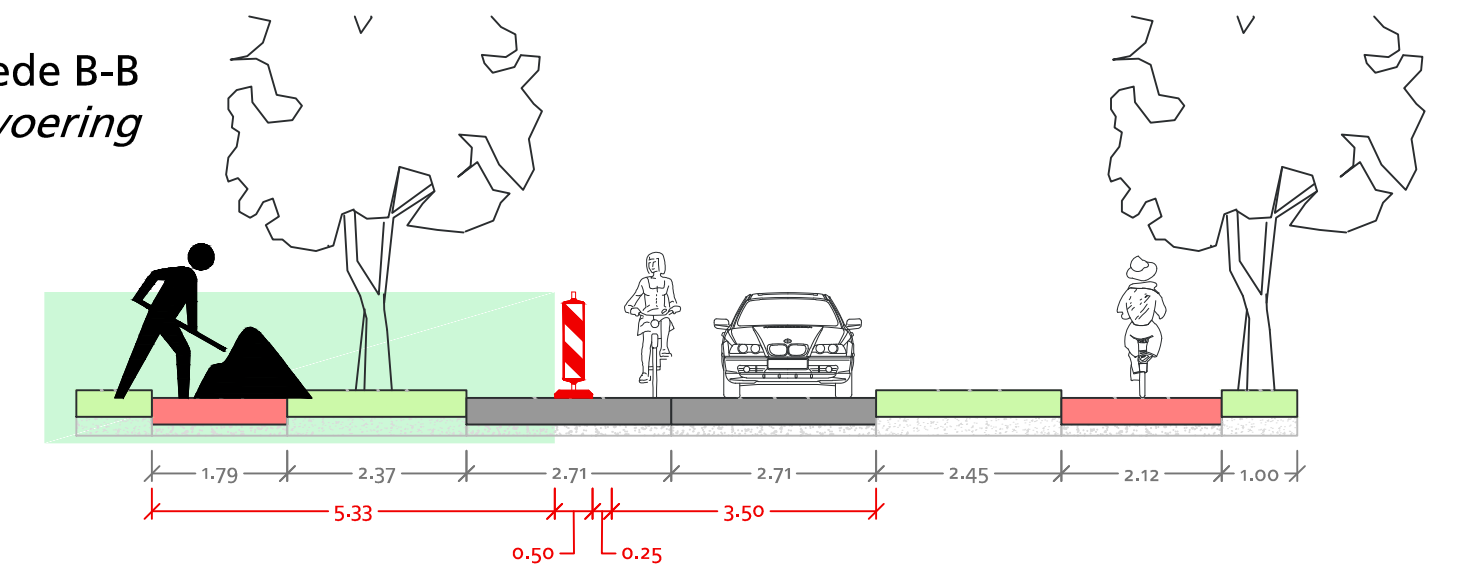

Dwarsdoorsnede B-B
Fase 2b in uitvoering

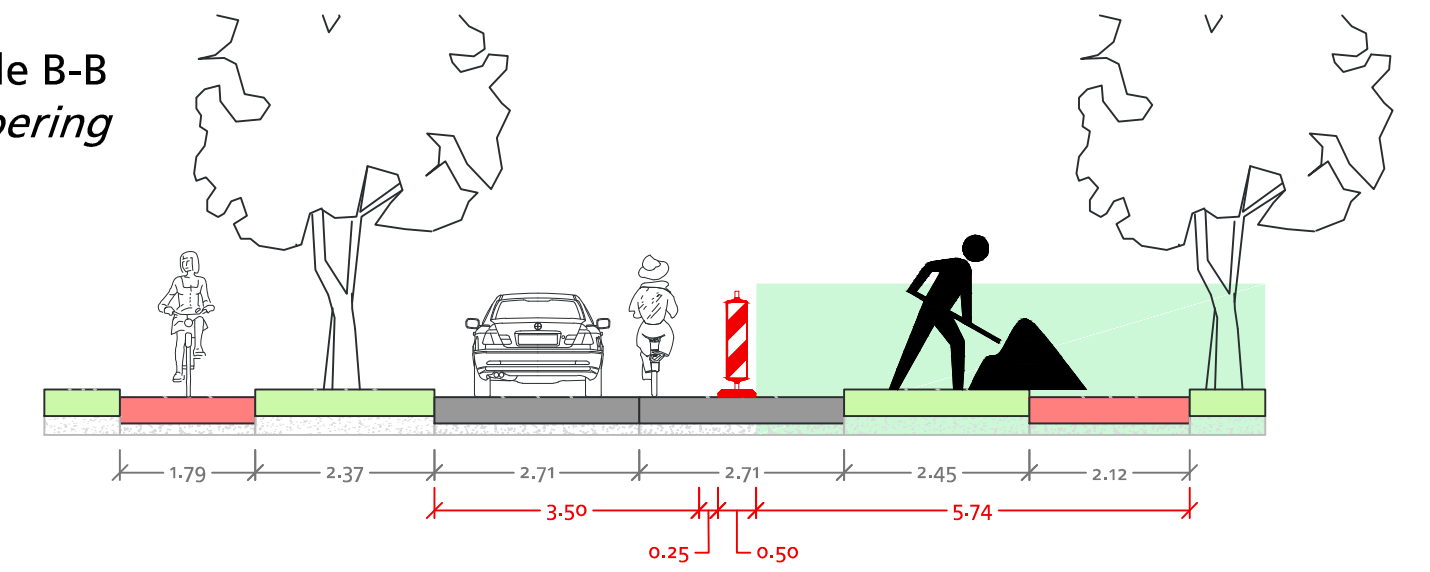

DETAIL
Principe tekening
(afzetting schuif mee
met werkvak)

