




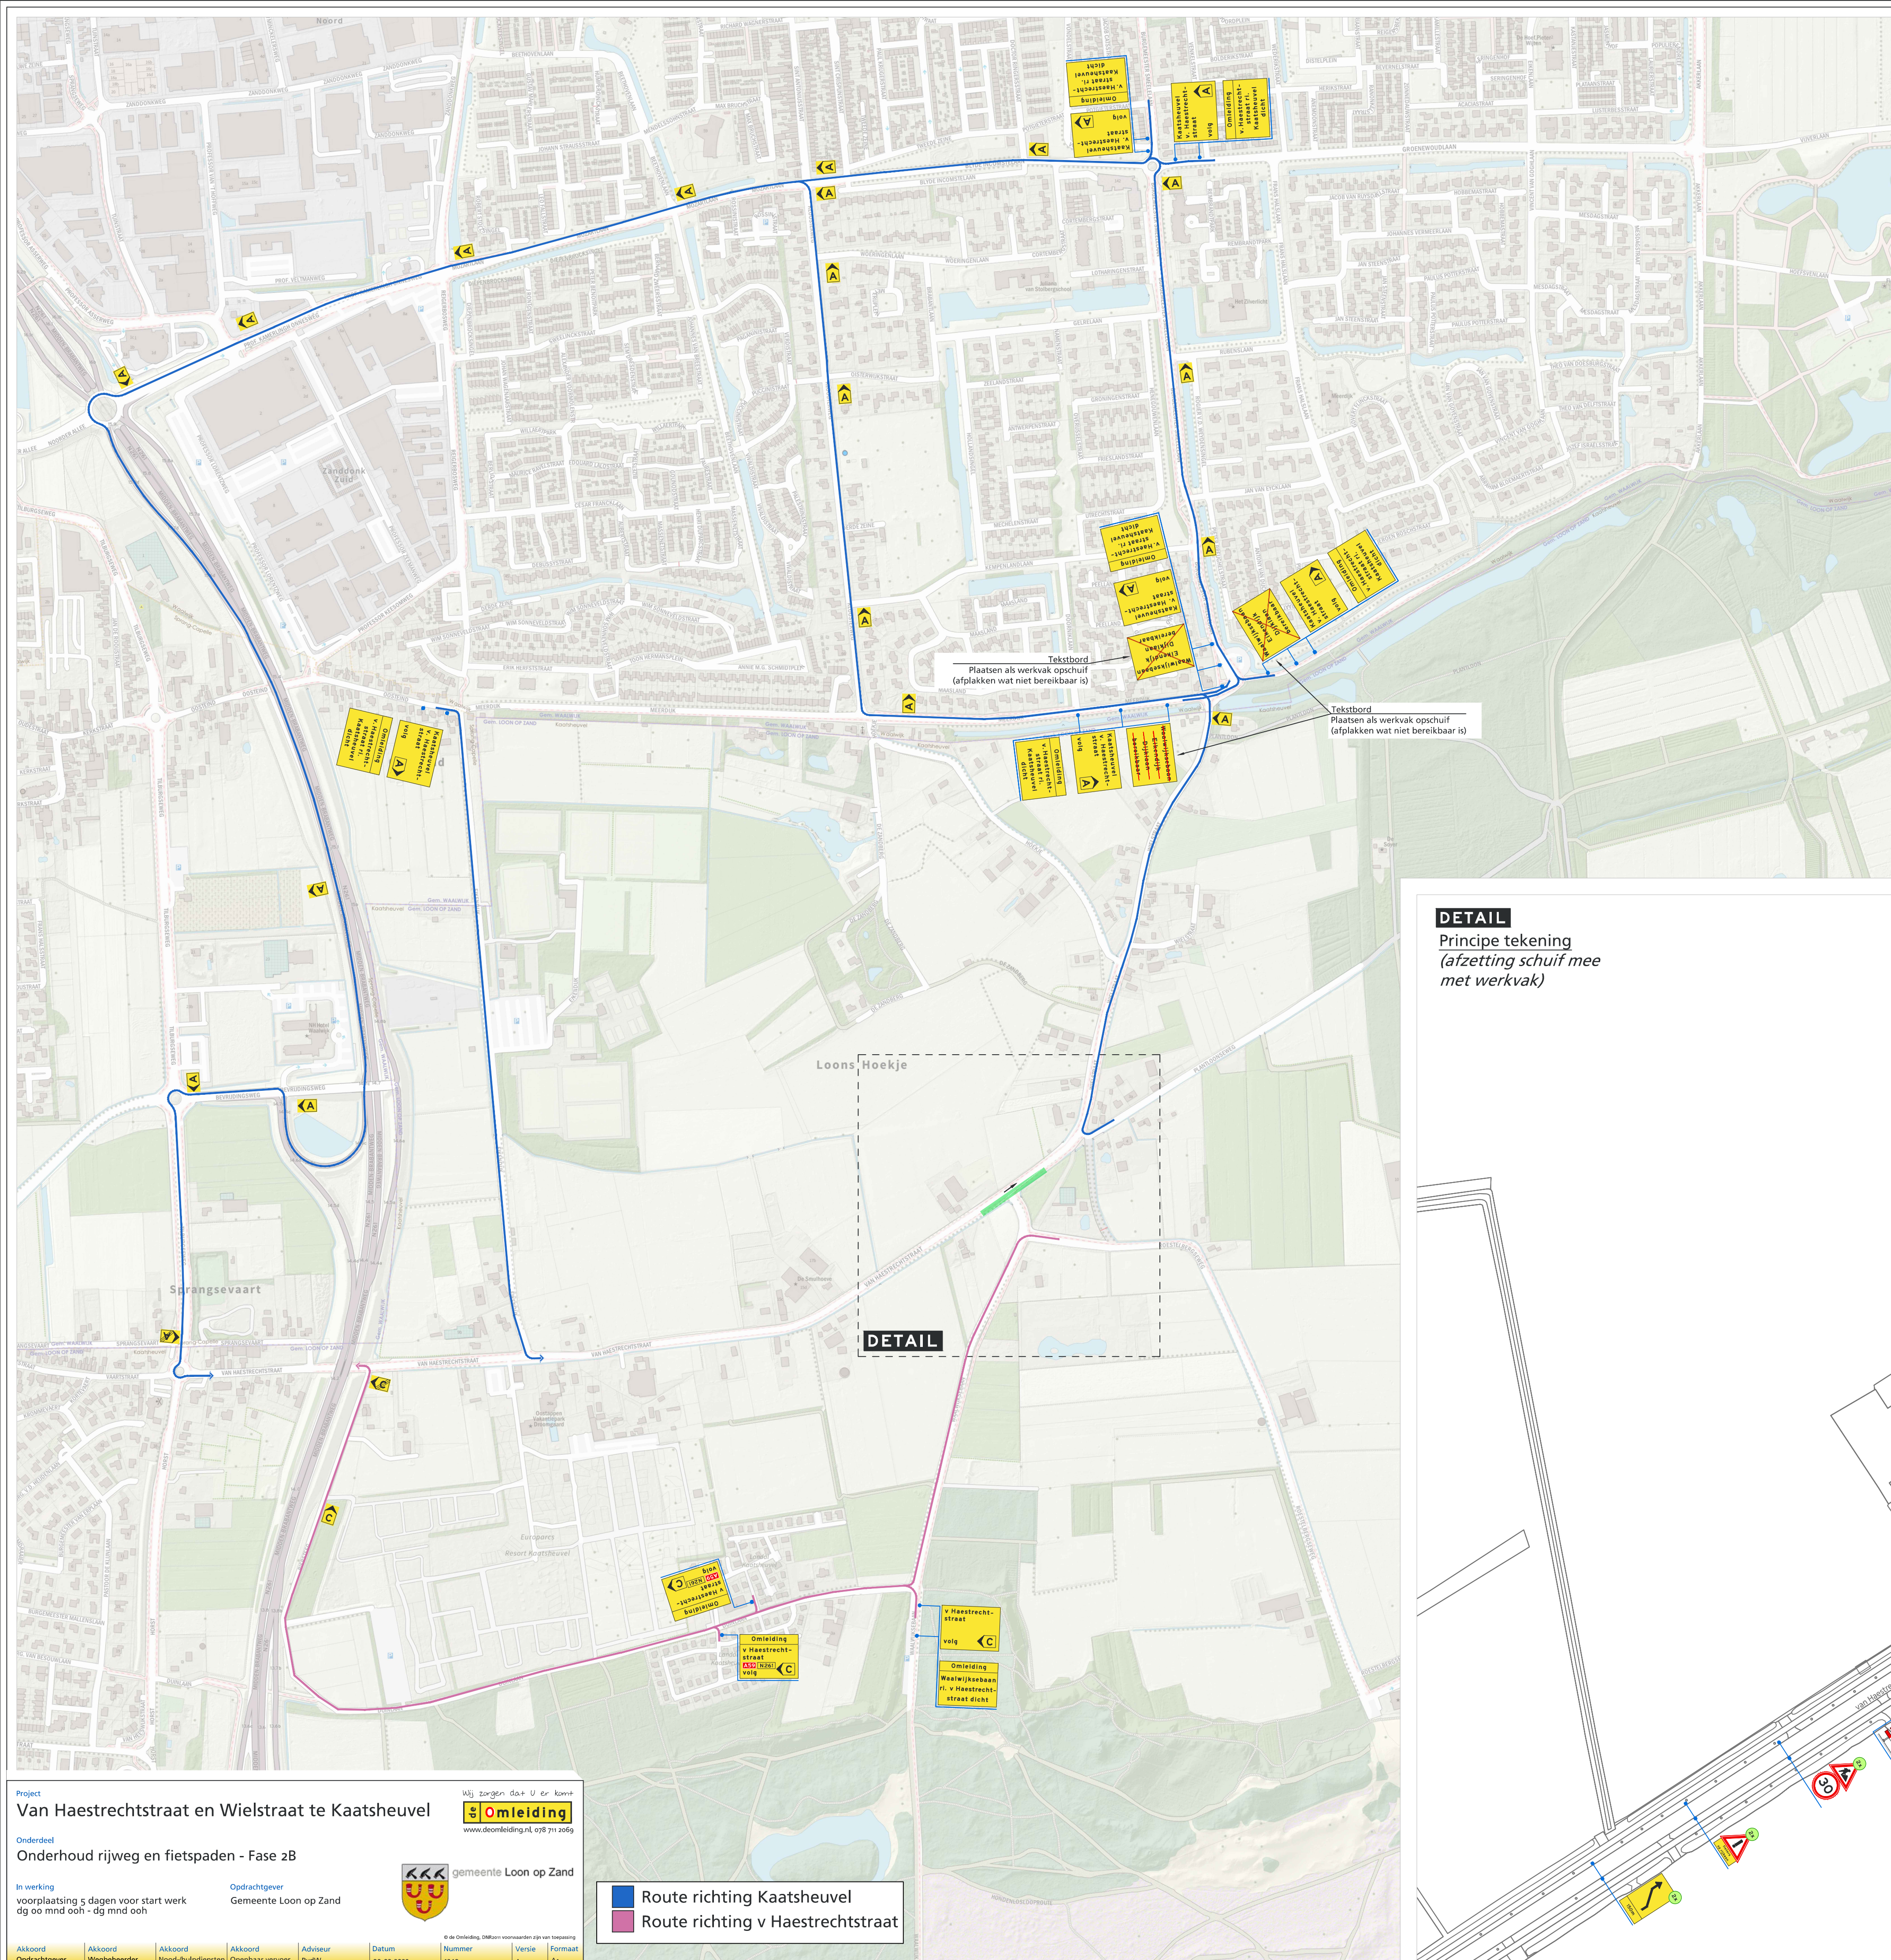


Dwarsdoorsnede B-B
Bestaande situatie

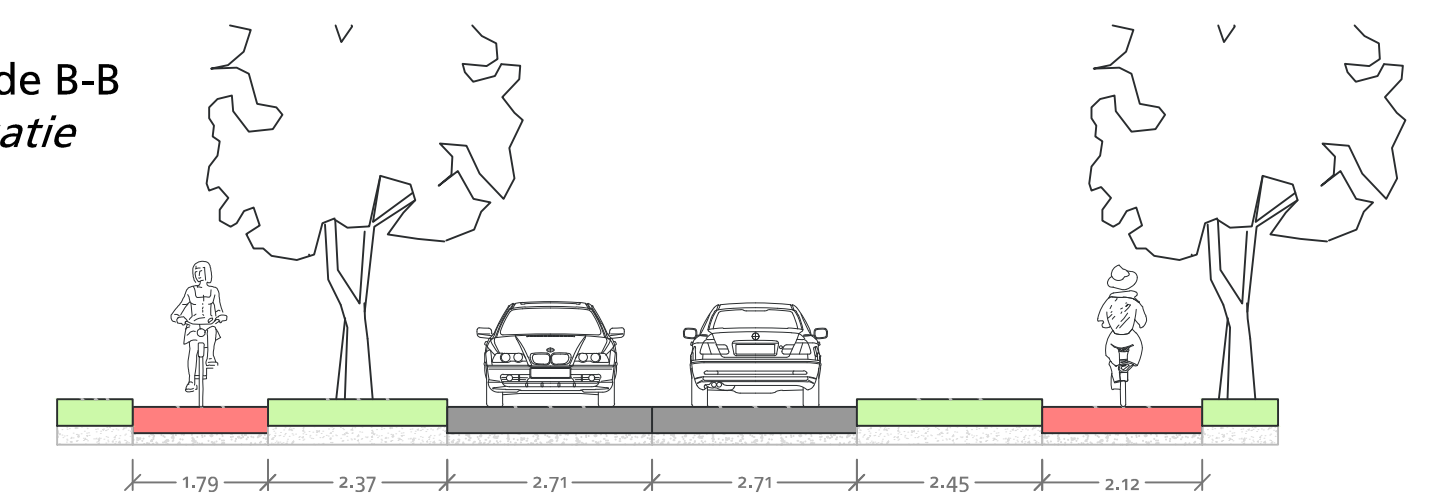

Dwarsdoorsnede B-B
Fase za in uitvoering

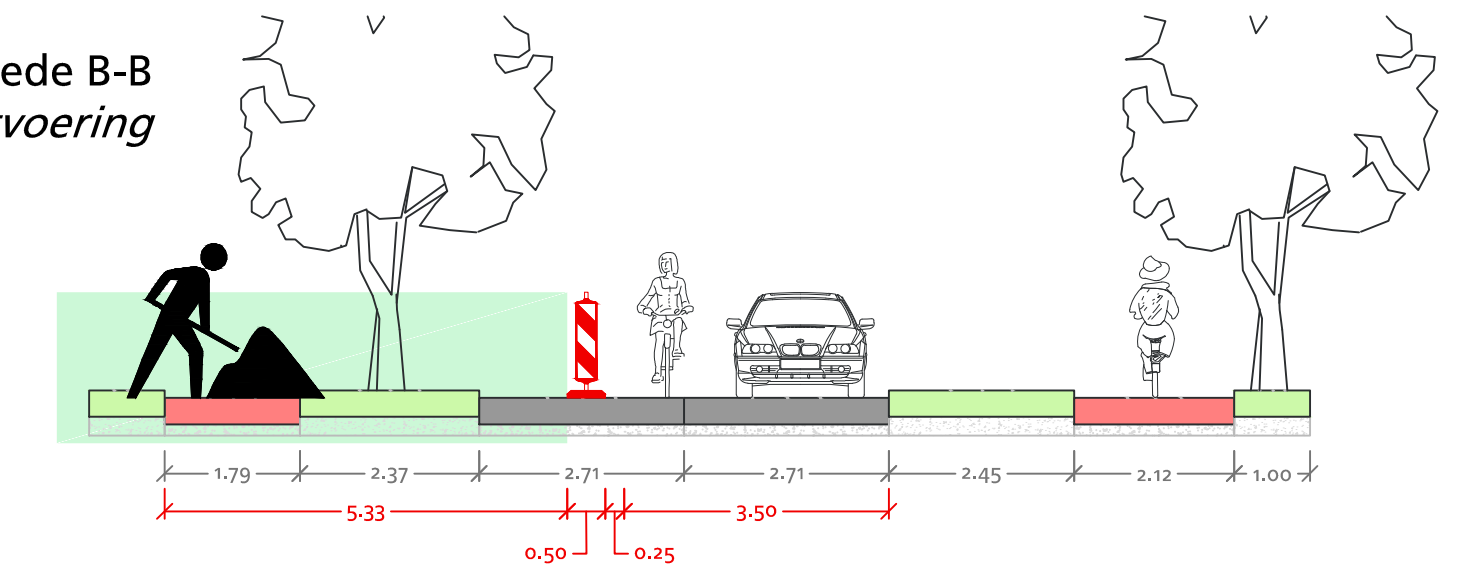

Dwarsdoorsnede B-B
Fase zb in uitvoering

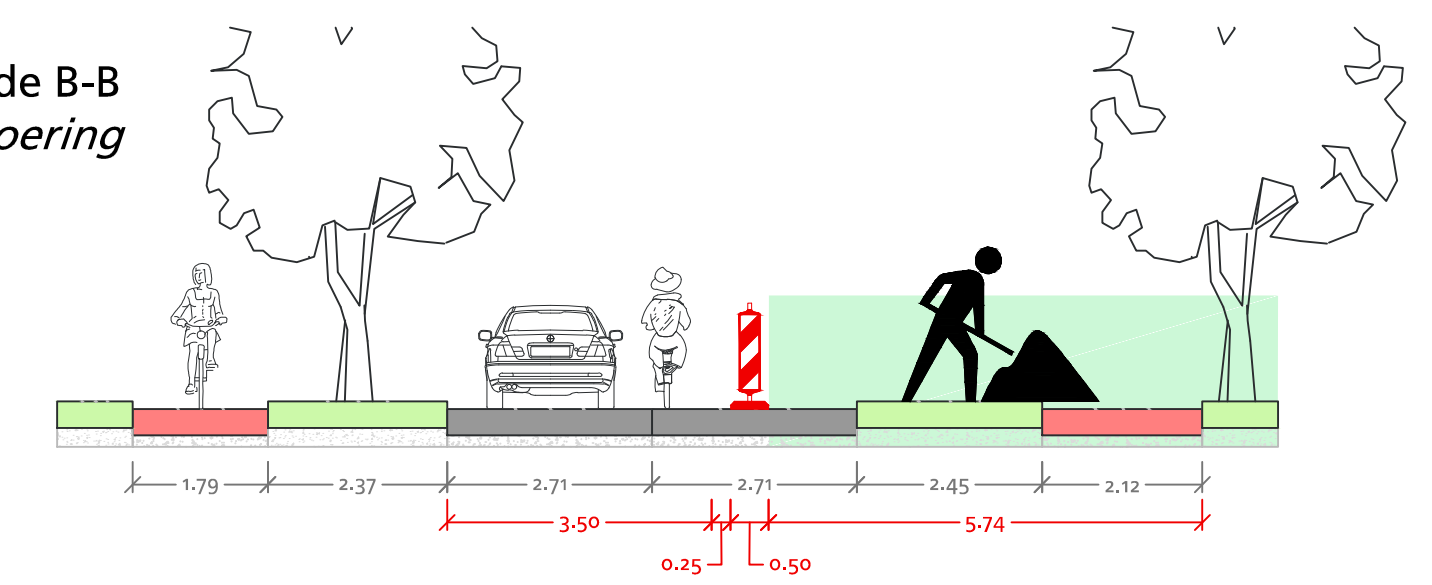

DETAIL
Principe tekening
(afzetting schuif mee
met werkvak)

