
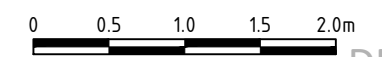


Detail plantgaat

Blad T01-1
Schaal 1:50

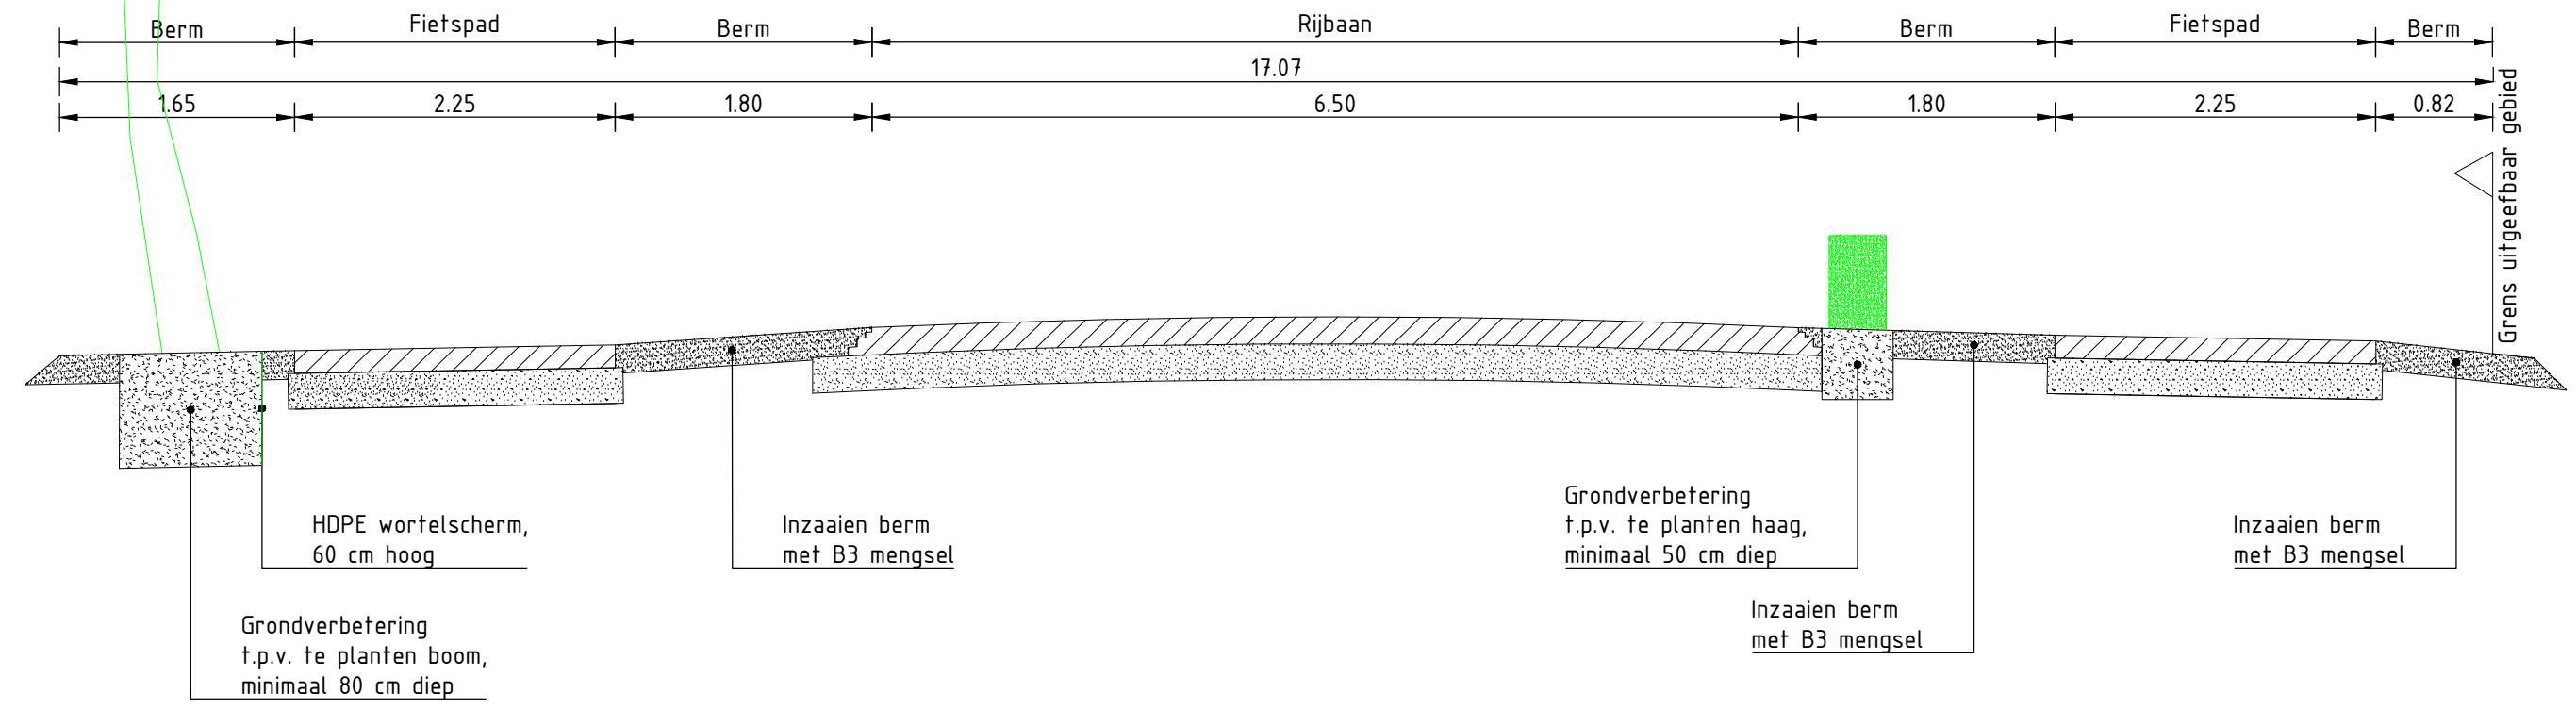

DEFINITIEF

Versie	Datum	Omschrijving	Tekenaar
D02	06-04-2022	Diverse wijzigingen	B. Laterveer
D01	21-03-2022	Definitief	B. Laterveer
C01	16-02-2022	EERSTE UITGAVE	T. Joosen
OPDRACHTGEVER Gemeente Loon op Zand		OMSCHRIJVING Detail plantgat	PROJECTNUMMER 21-1552
PROJECT Onderhoud van Haestrechtstraat en Wielstraat, inclusief fietspaden		ONDERDEEL Bestekstekening	TEKENINGNUMMER T05-7
SCHAAL 1:50	TEKENAAR T. Joosen	Vestiging Boxtel Postbus 371 5280 AJ Boxtel Vestiging Alphen aan de Rijn Europalaan 16 2408 BG Alphen aan den Rijn info@kybys.nl www.kybys.nl KYBYS ...voor ingenieu(r)s advies!	
FORMAAT A3	PROJECTLEIDER R van Kasteren		