


Blad 10
Overzichtstekening met
waterinlaatpunten gemeente
Papendrecht

Reinigen kolken en lijngoten
Papendrecht 2022
BESTEK 2021-17

Tekeningnr. 12.469
versie 20-05-2022

Aan deze tekening kunnen geen rechten worden ontleend.


Waterinlaatpunt 1
J.R. Thorbeckesingel

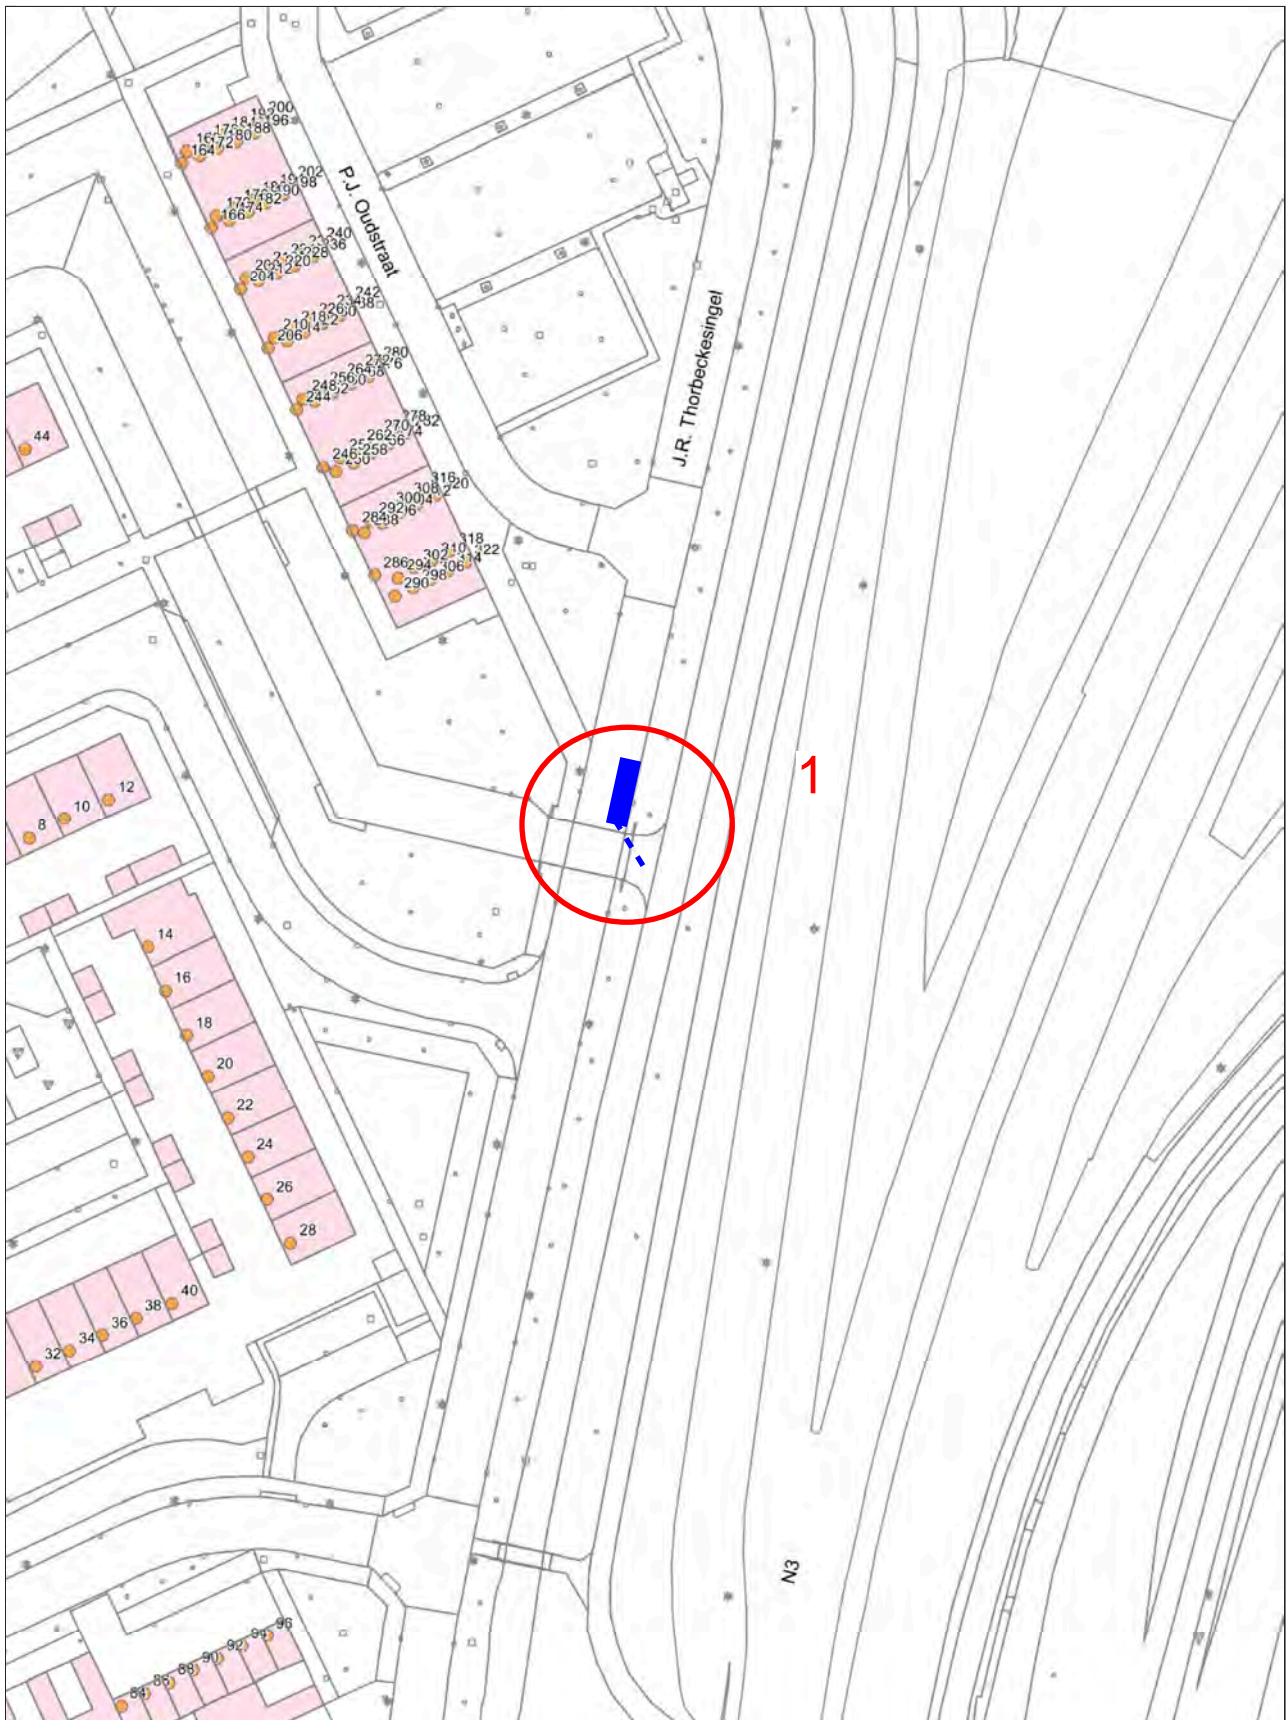


Aan deze tekening kunnen geen rechten worden ontleend

17 Oktober 2019

Schaal 1:1000

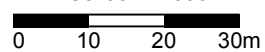


Waterinlaatpunt 2
Loswal

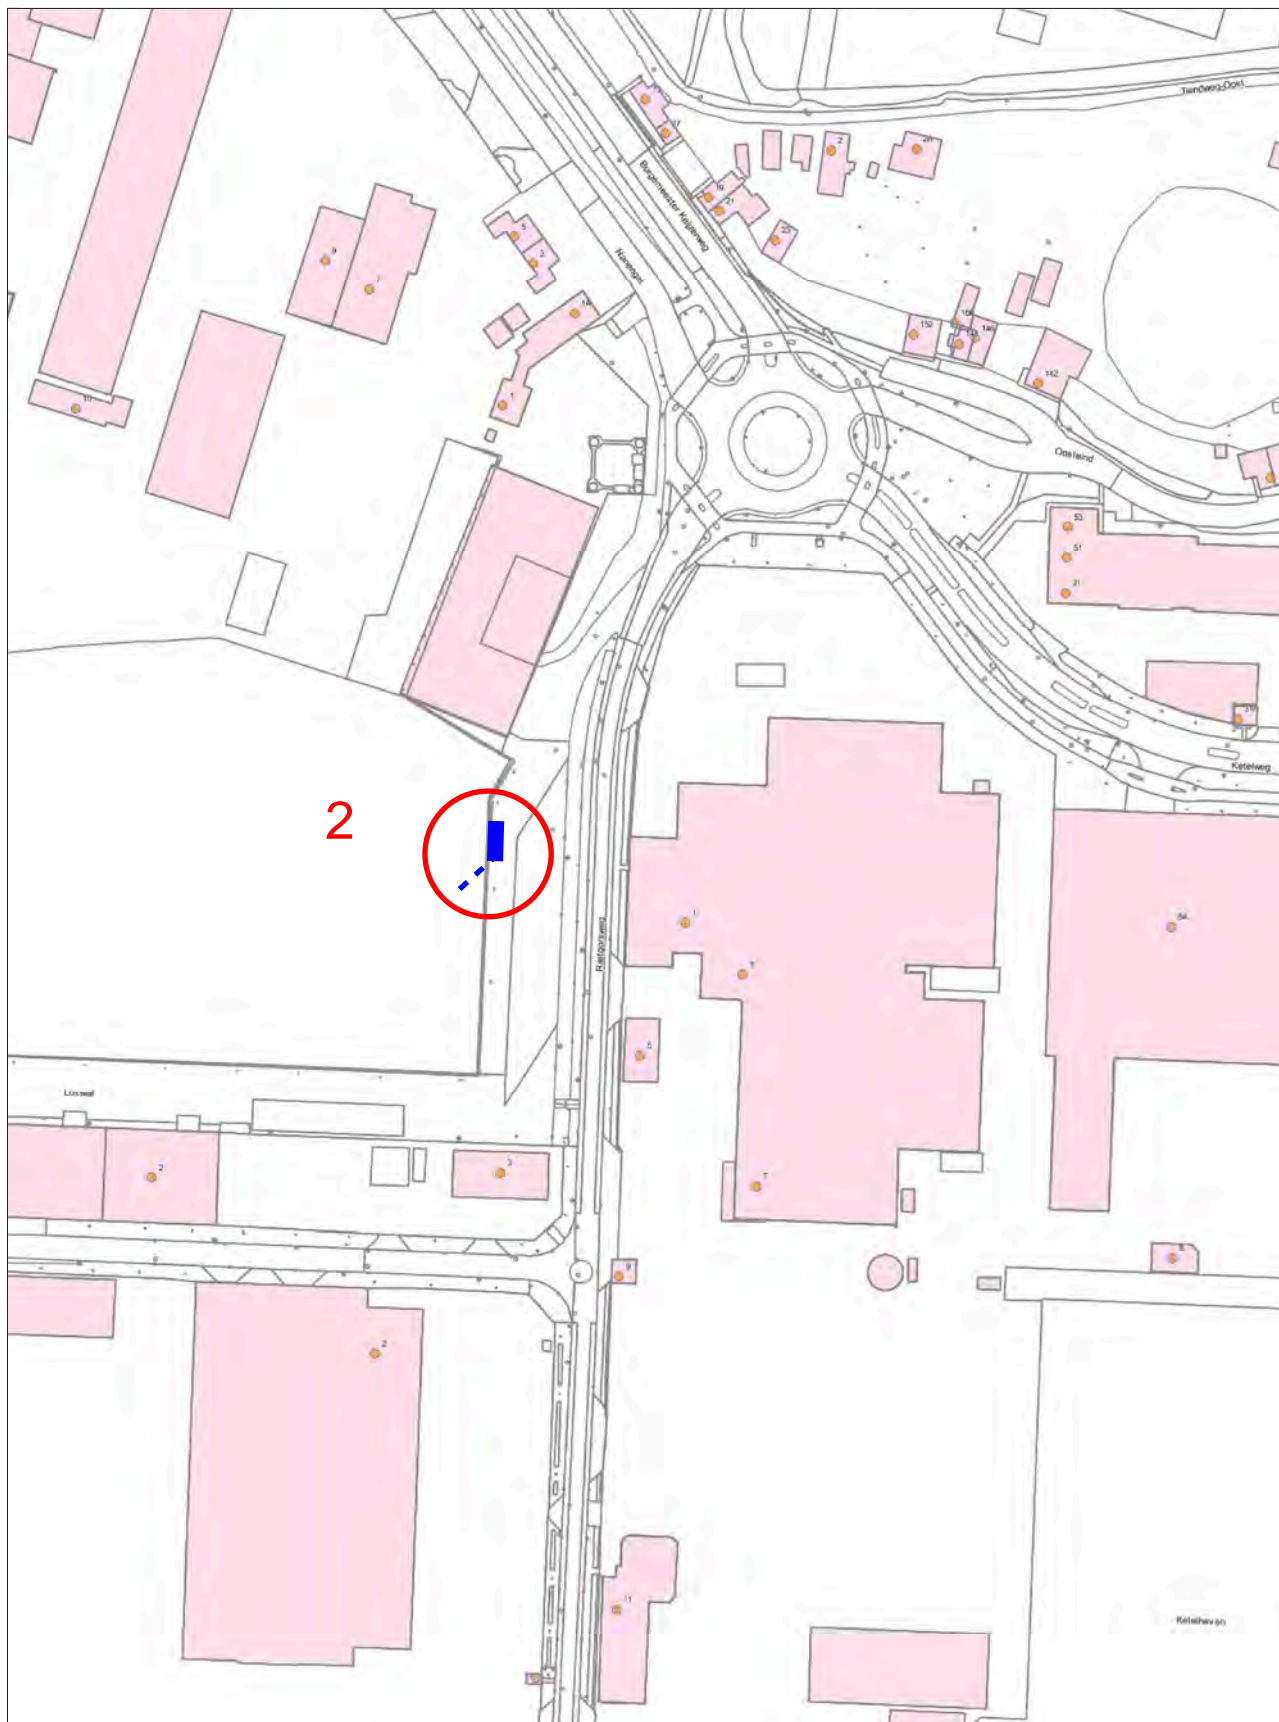


Aan deze tekening kunnen geen rechten worden ontleend

17 Oktober 2019

Schaal 1:2000

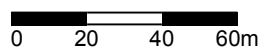


Waterinlaatpunt 3 Andoornlaan

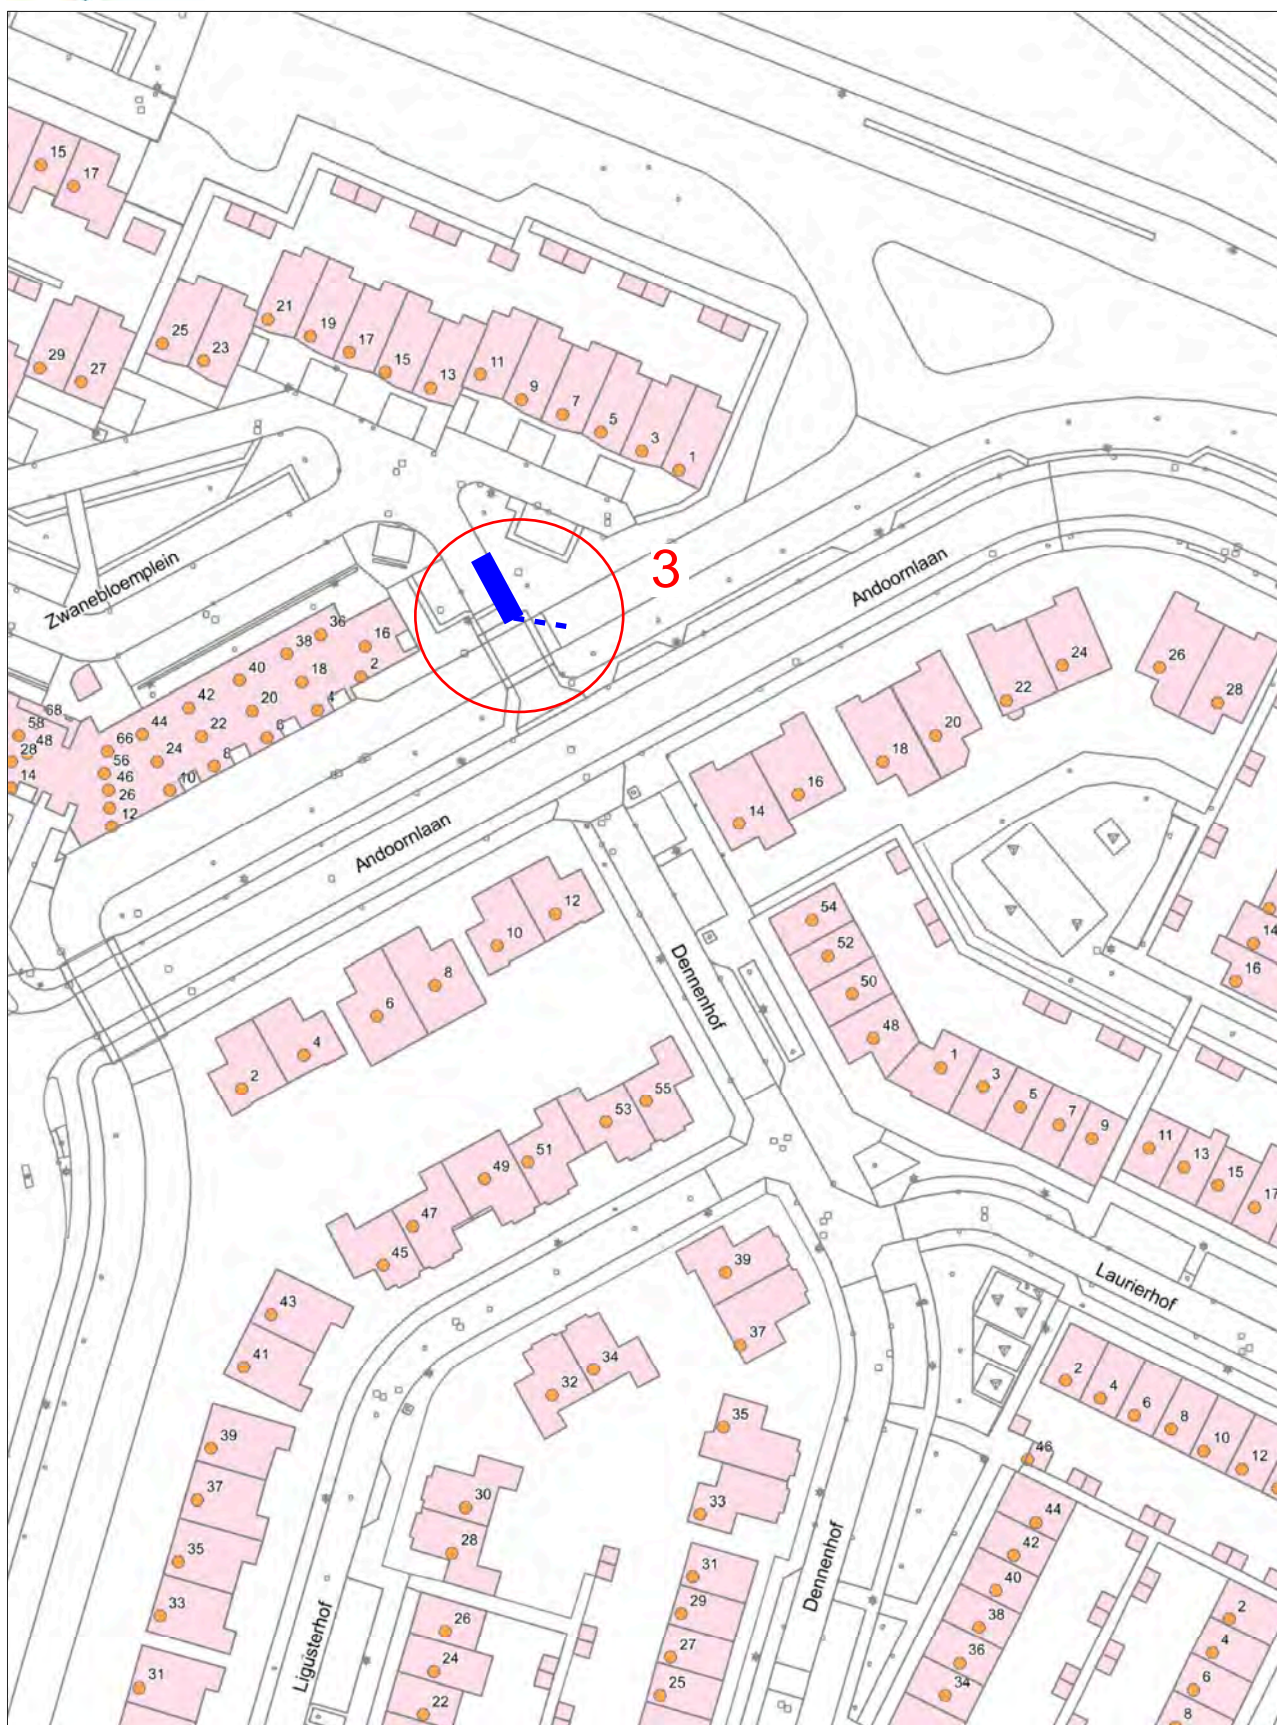


Aan deze tekening kunnen geen rechten worden ontleend

17 Oktober 2019

Schaal 1:1000

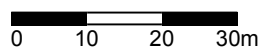


Waterinlaatpunt 4
Wieklaan

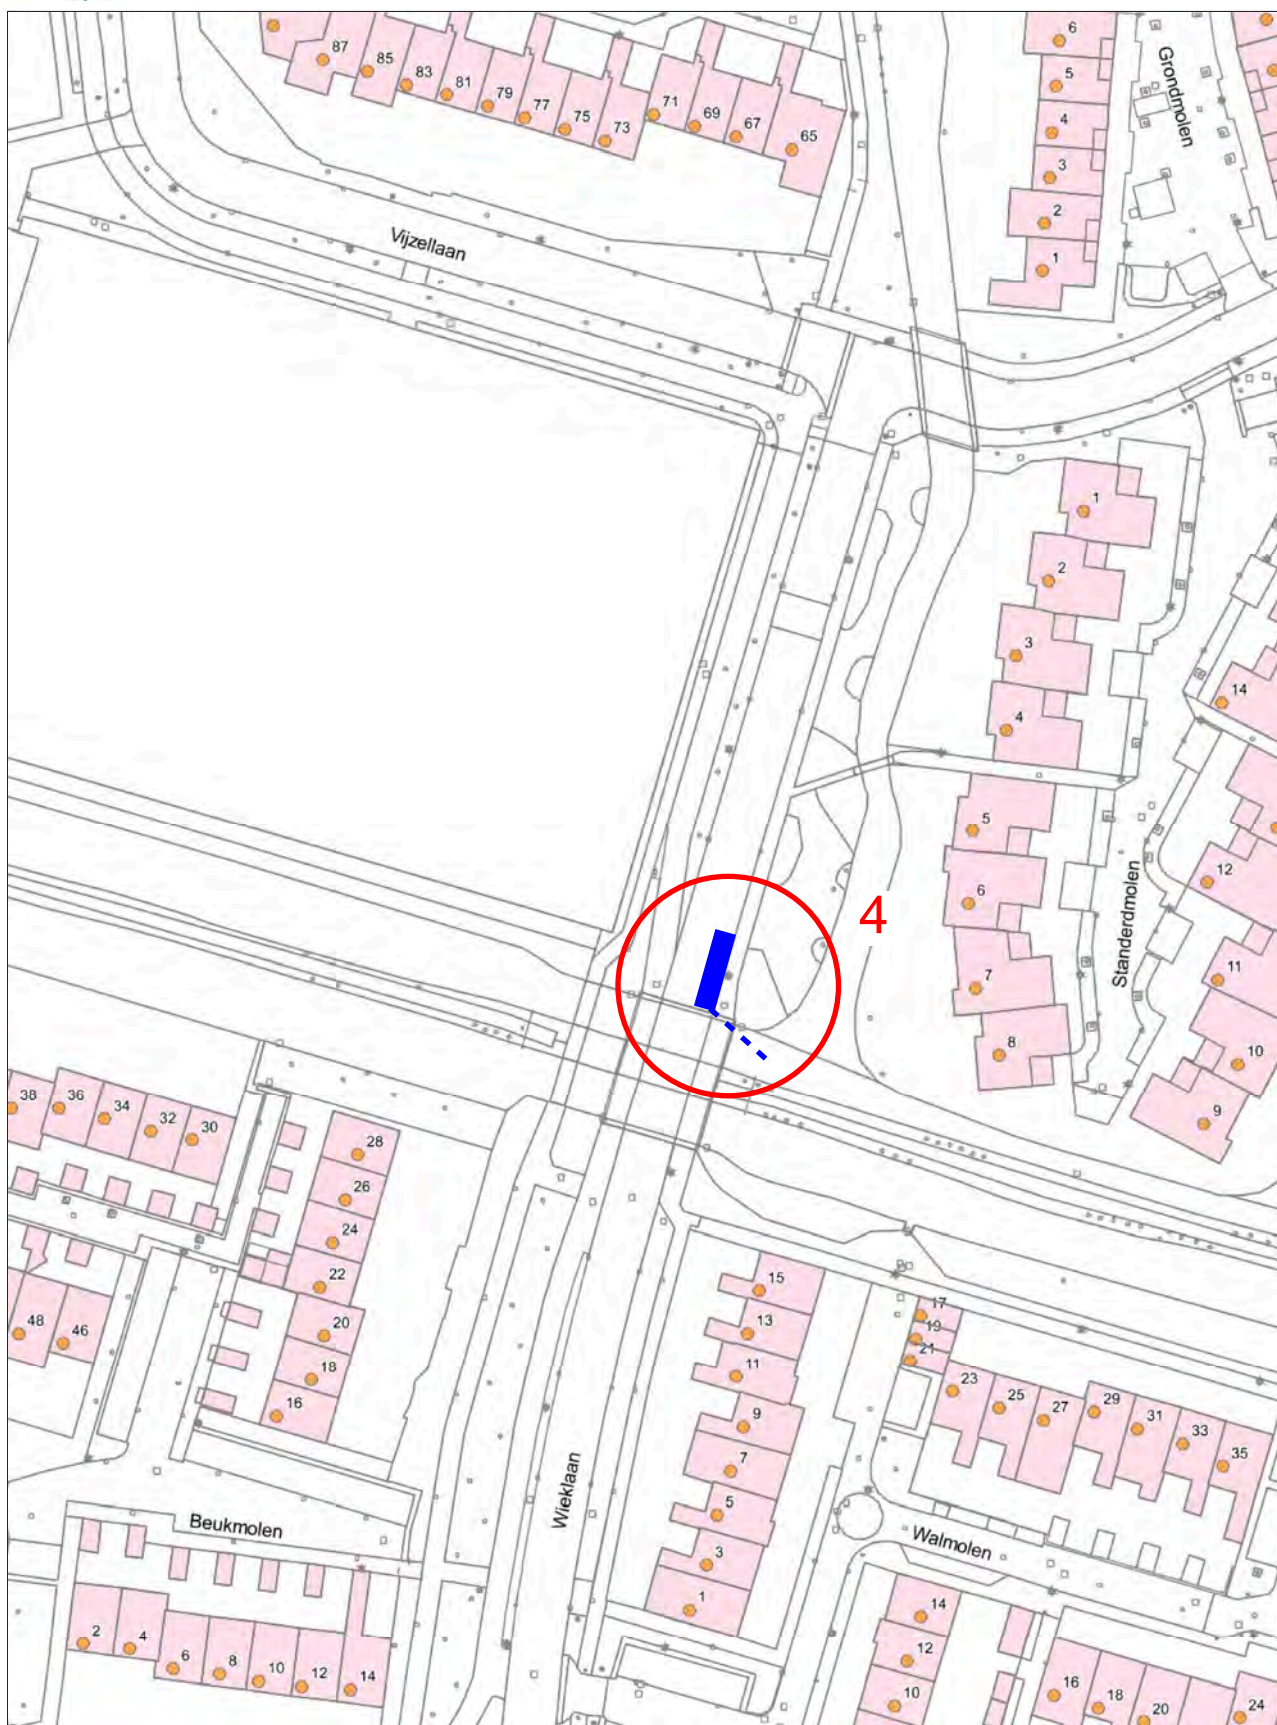


Aan deze tekening kunnen geen rechten worden ontleend

17 Oktober 2019

Schaal 1:1000

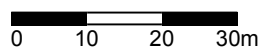


Waterinlaatpunt 5
Jozef Israëlsstraat / Randwijk

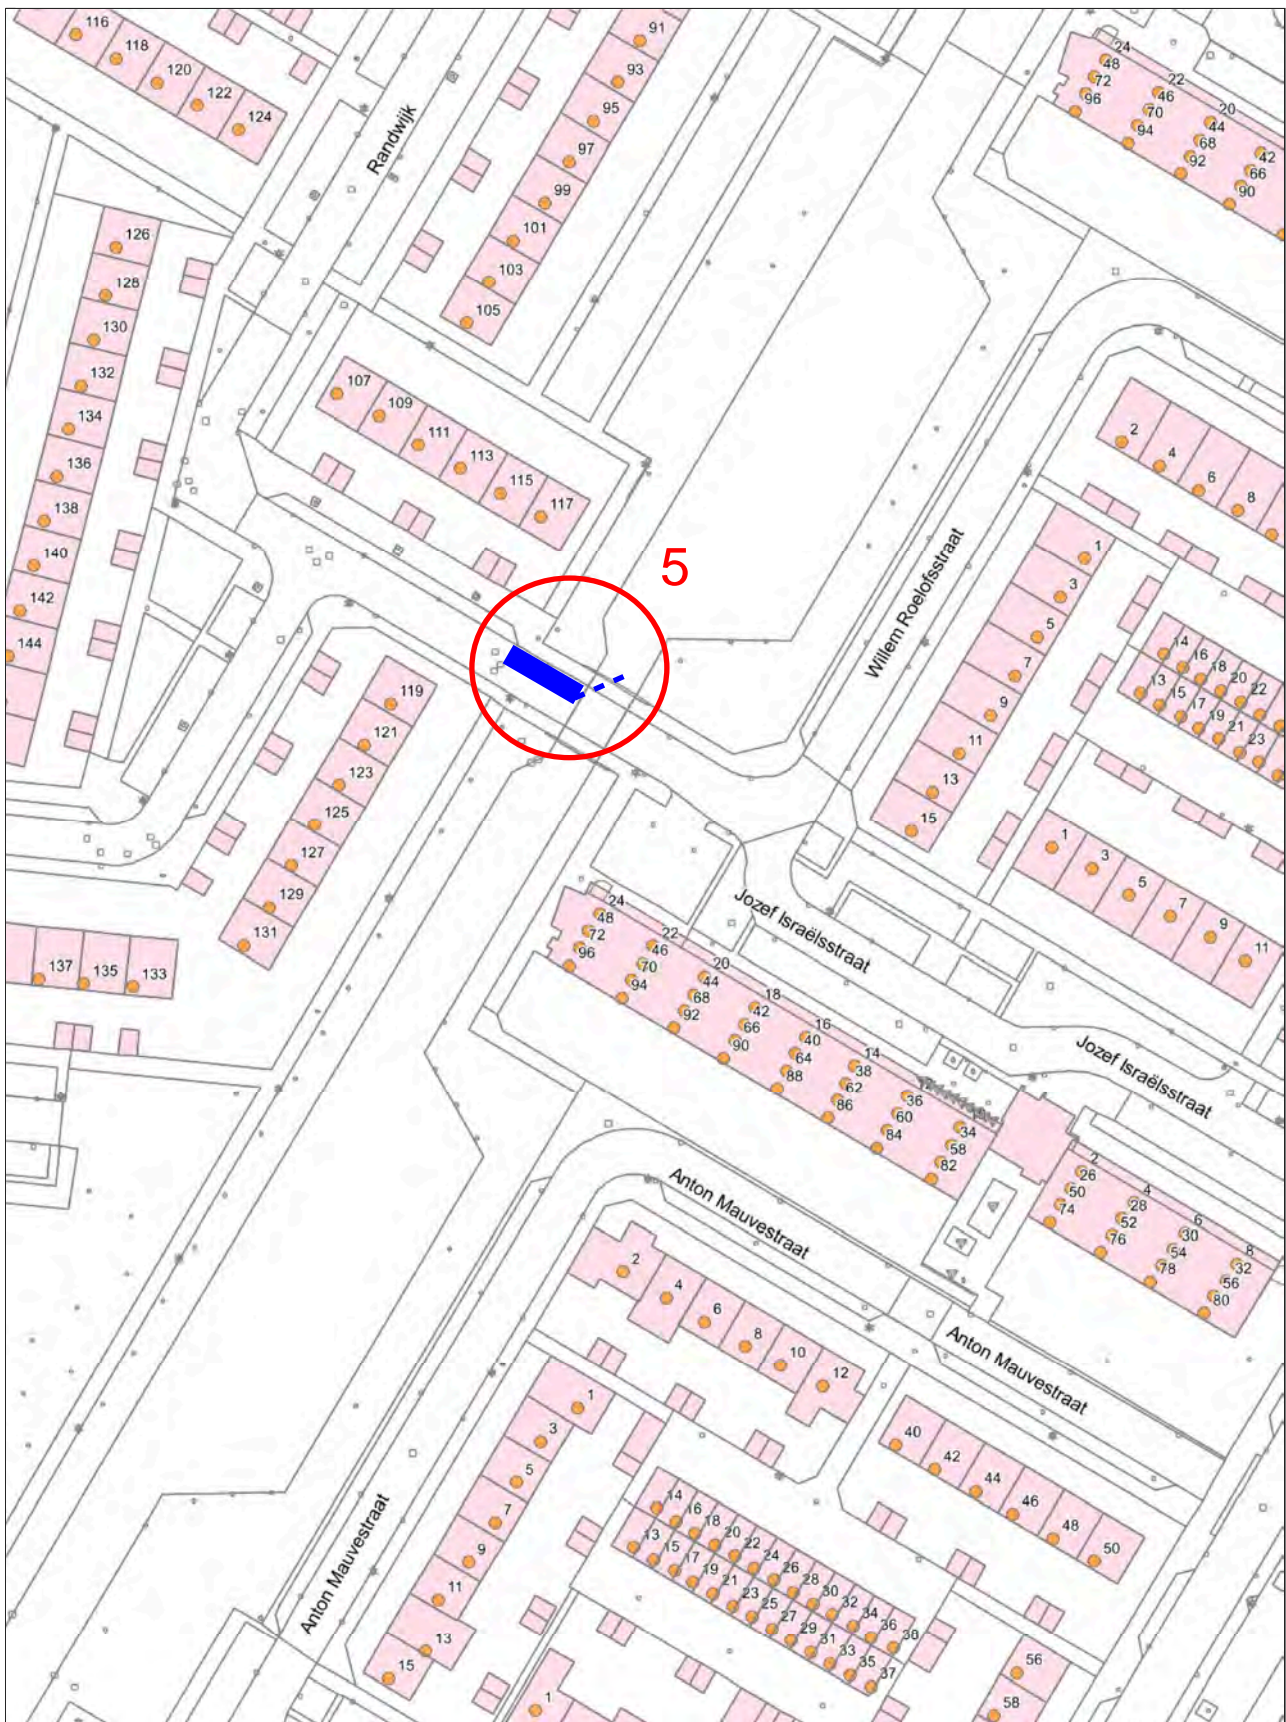


Aan deze tekening kunnen geen rechten worden ontleend

17 Oktober 2019

Schaal 1:1000

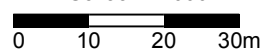

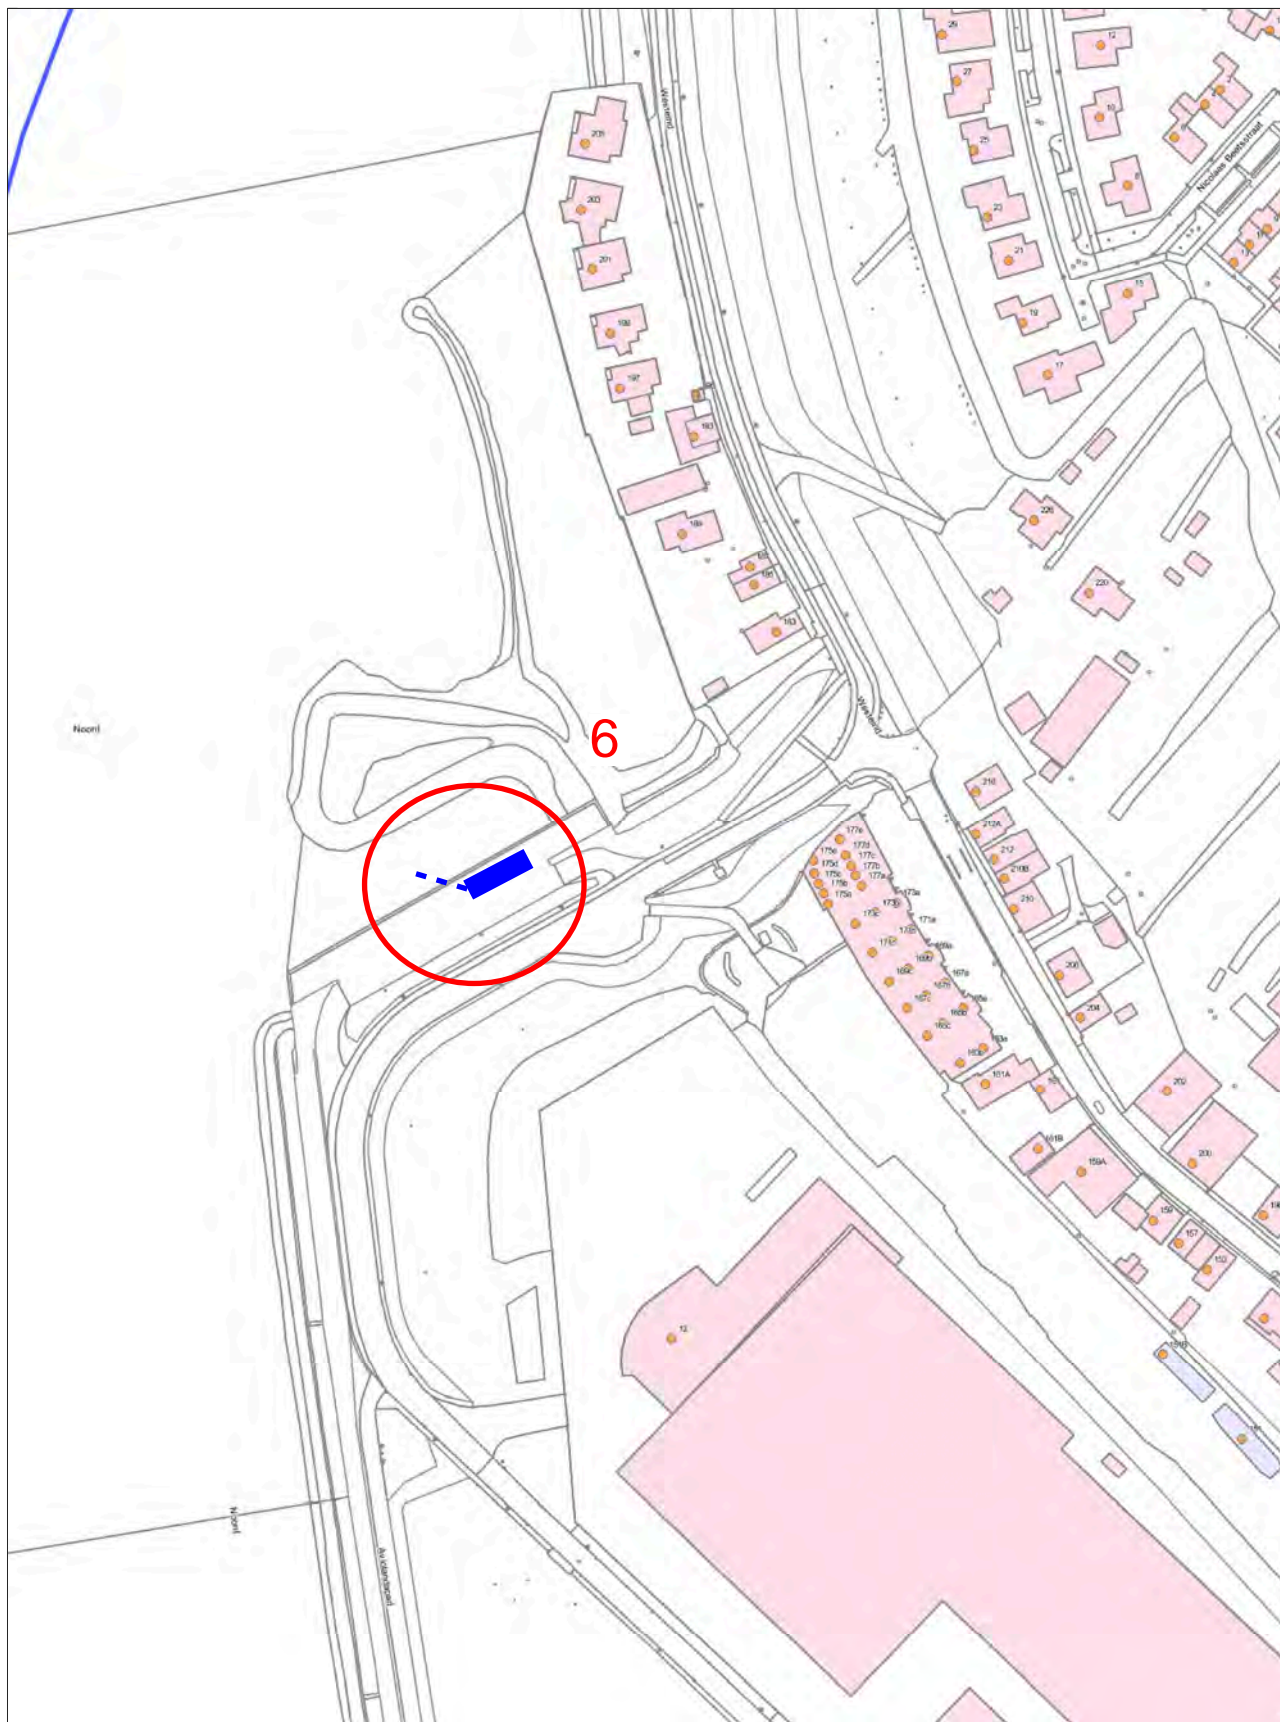

Aan deze tekening kunnen geen rechten worden ontleend

17 Oktober 2019

Schaal 1:2000

