



Detail 01

SCHAAL 1: 20

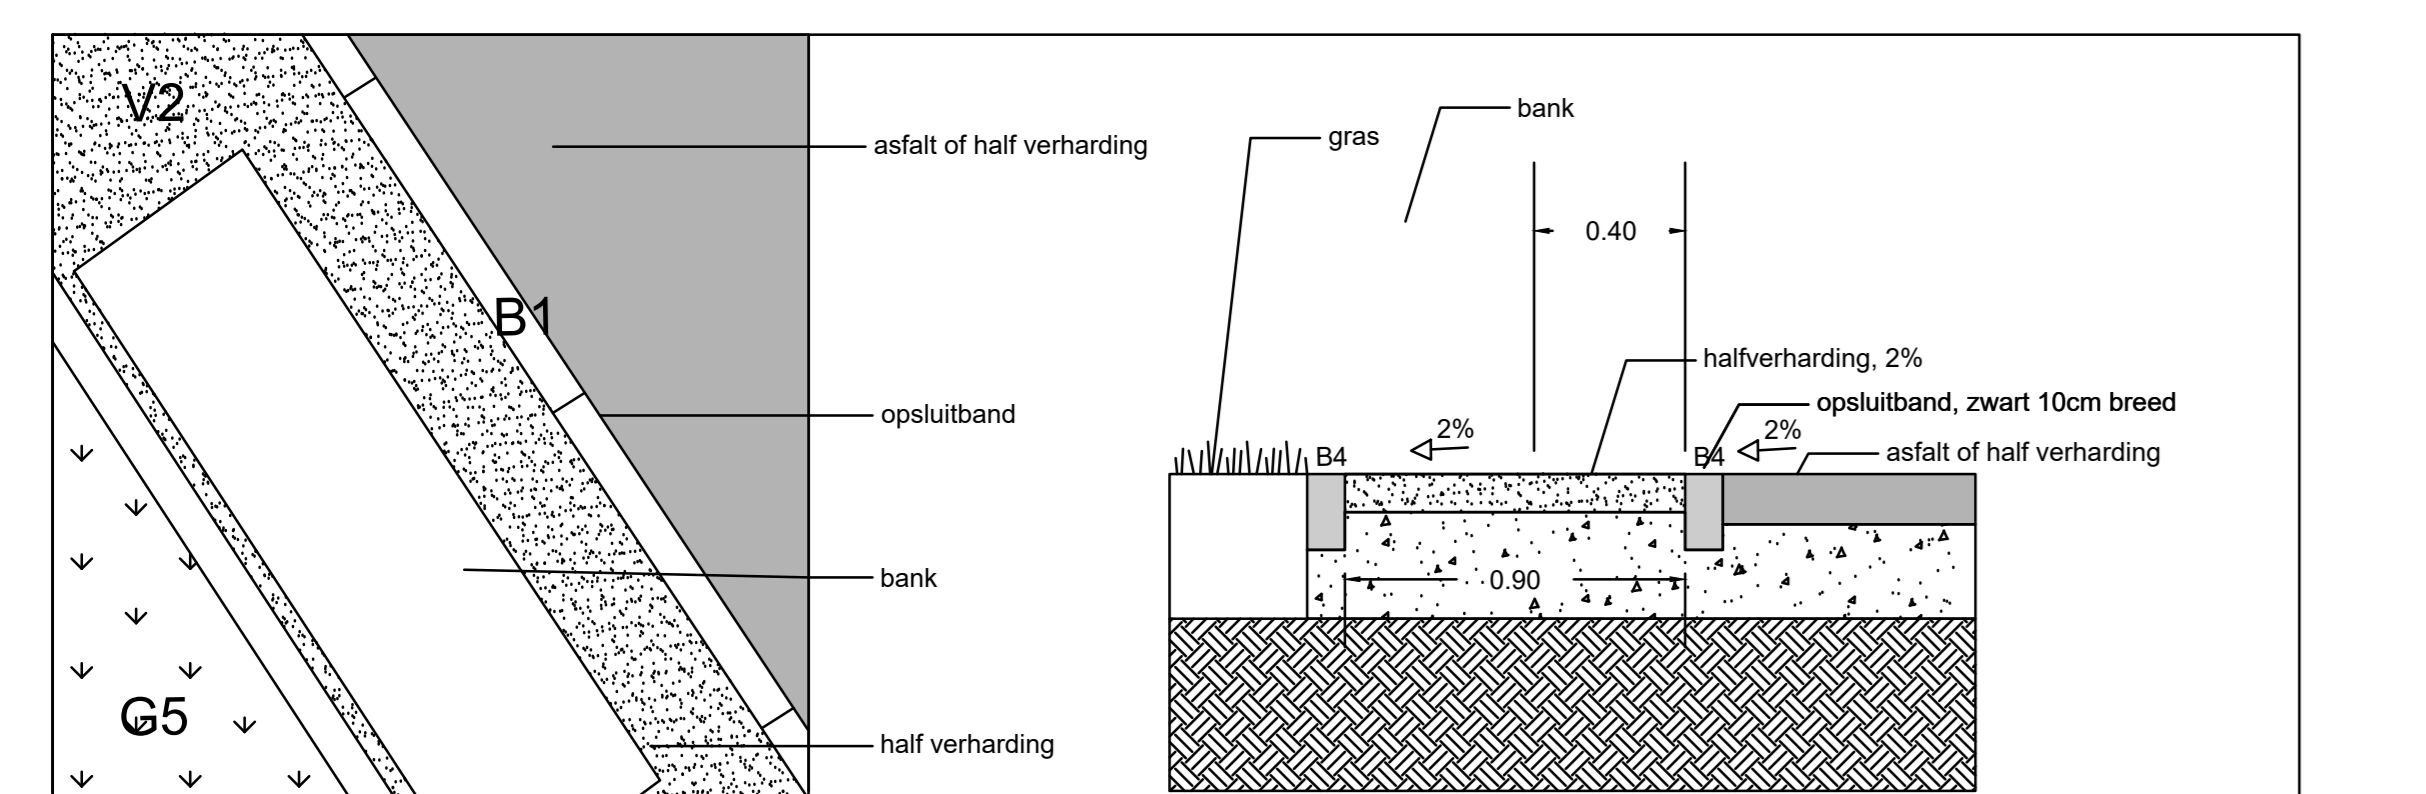


Detail 02

SCHAAL 1: 20

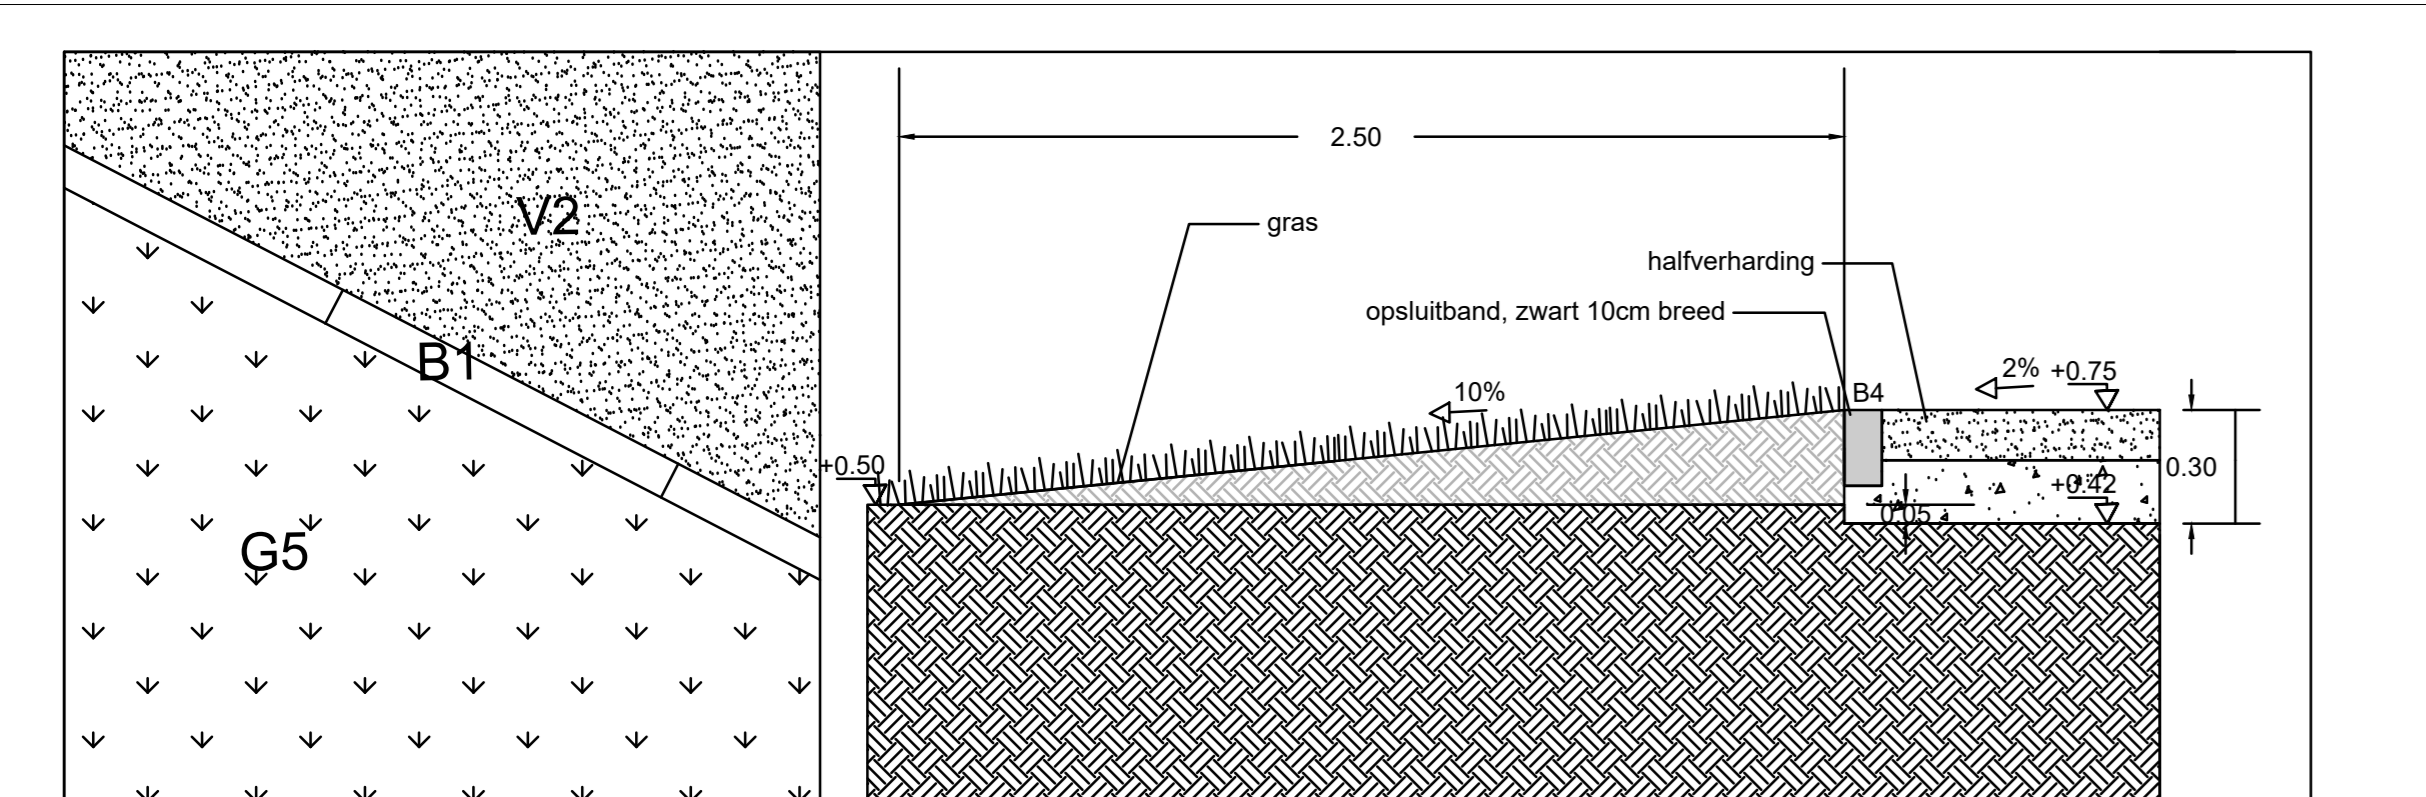


Detail 03 Afschot naar groenvak

SCHAAL 1: 20

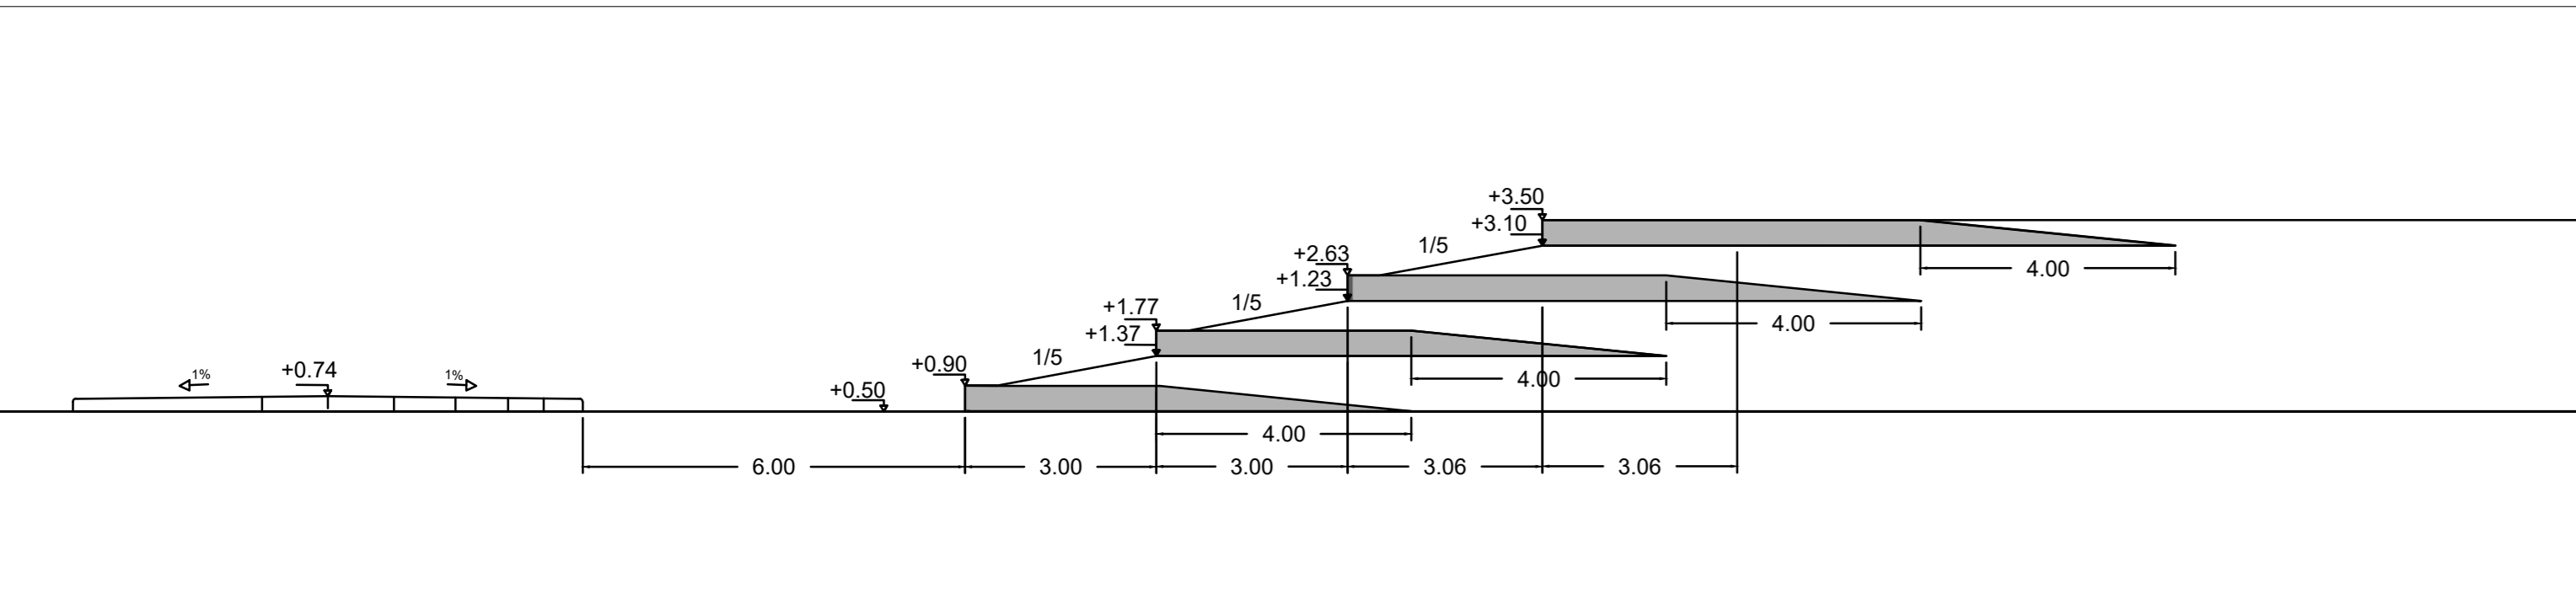


Detail 04 Zijaanzicht Podium en Calesienics heuvel

SCHAAL 1: 100

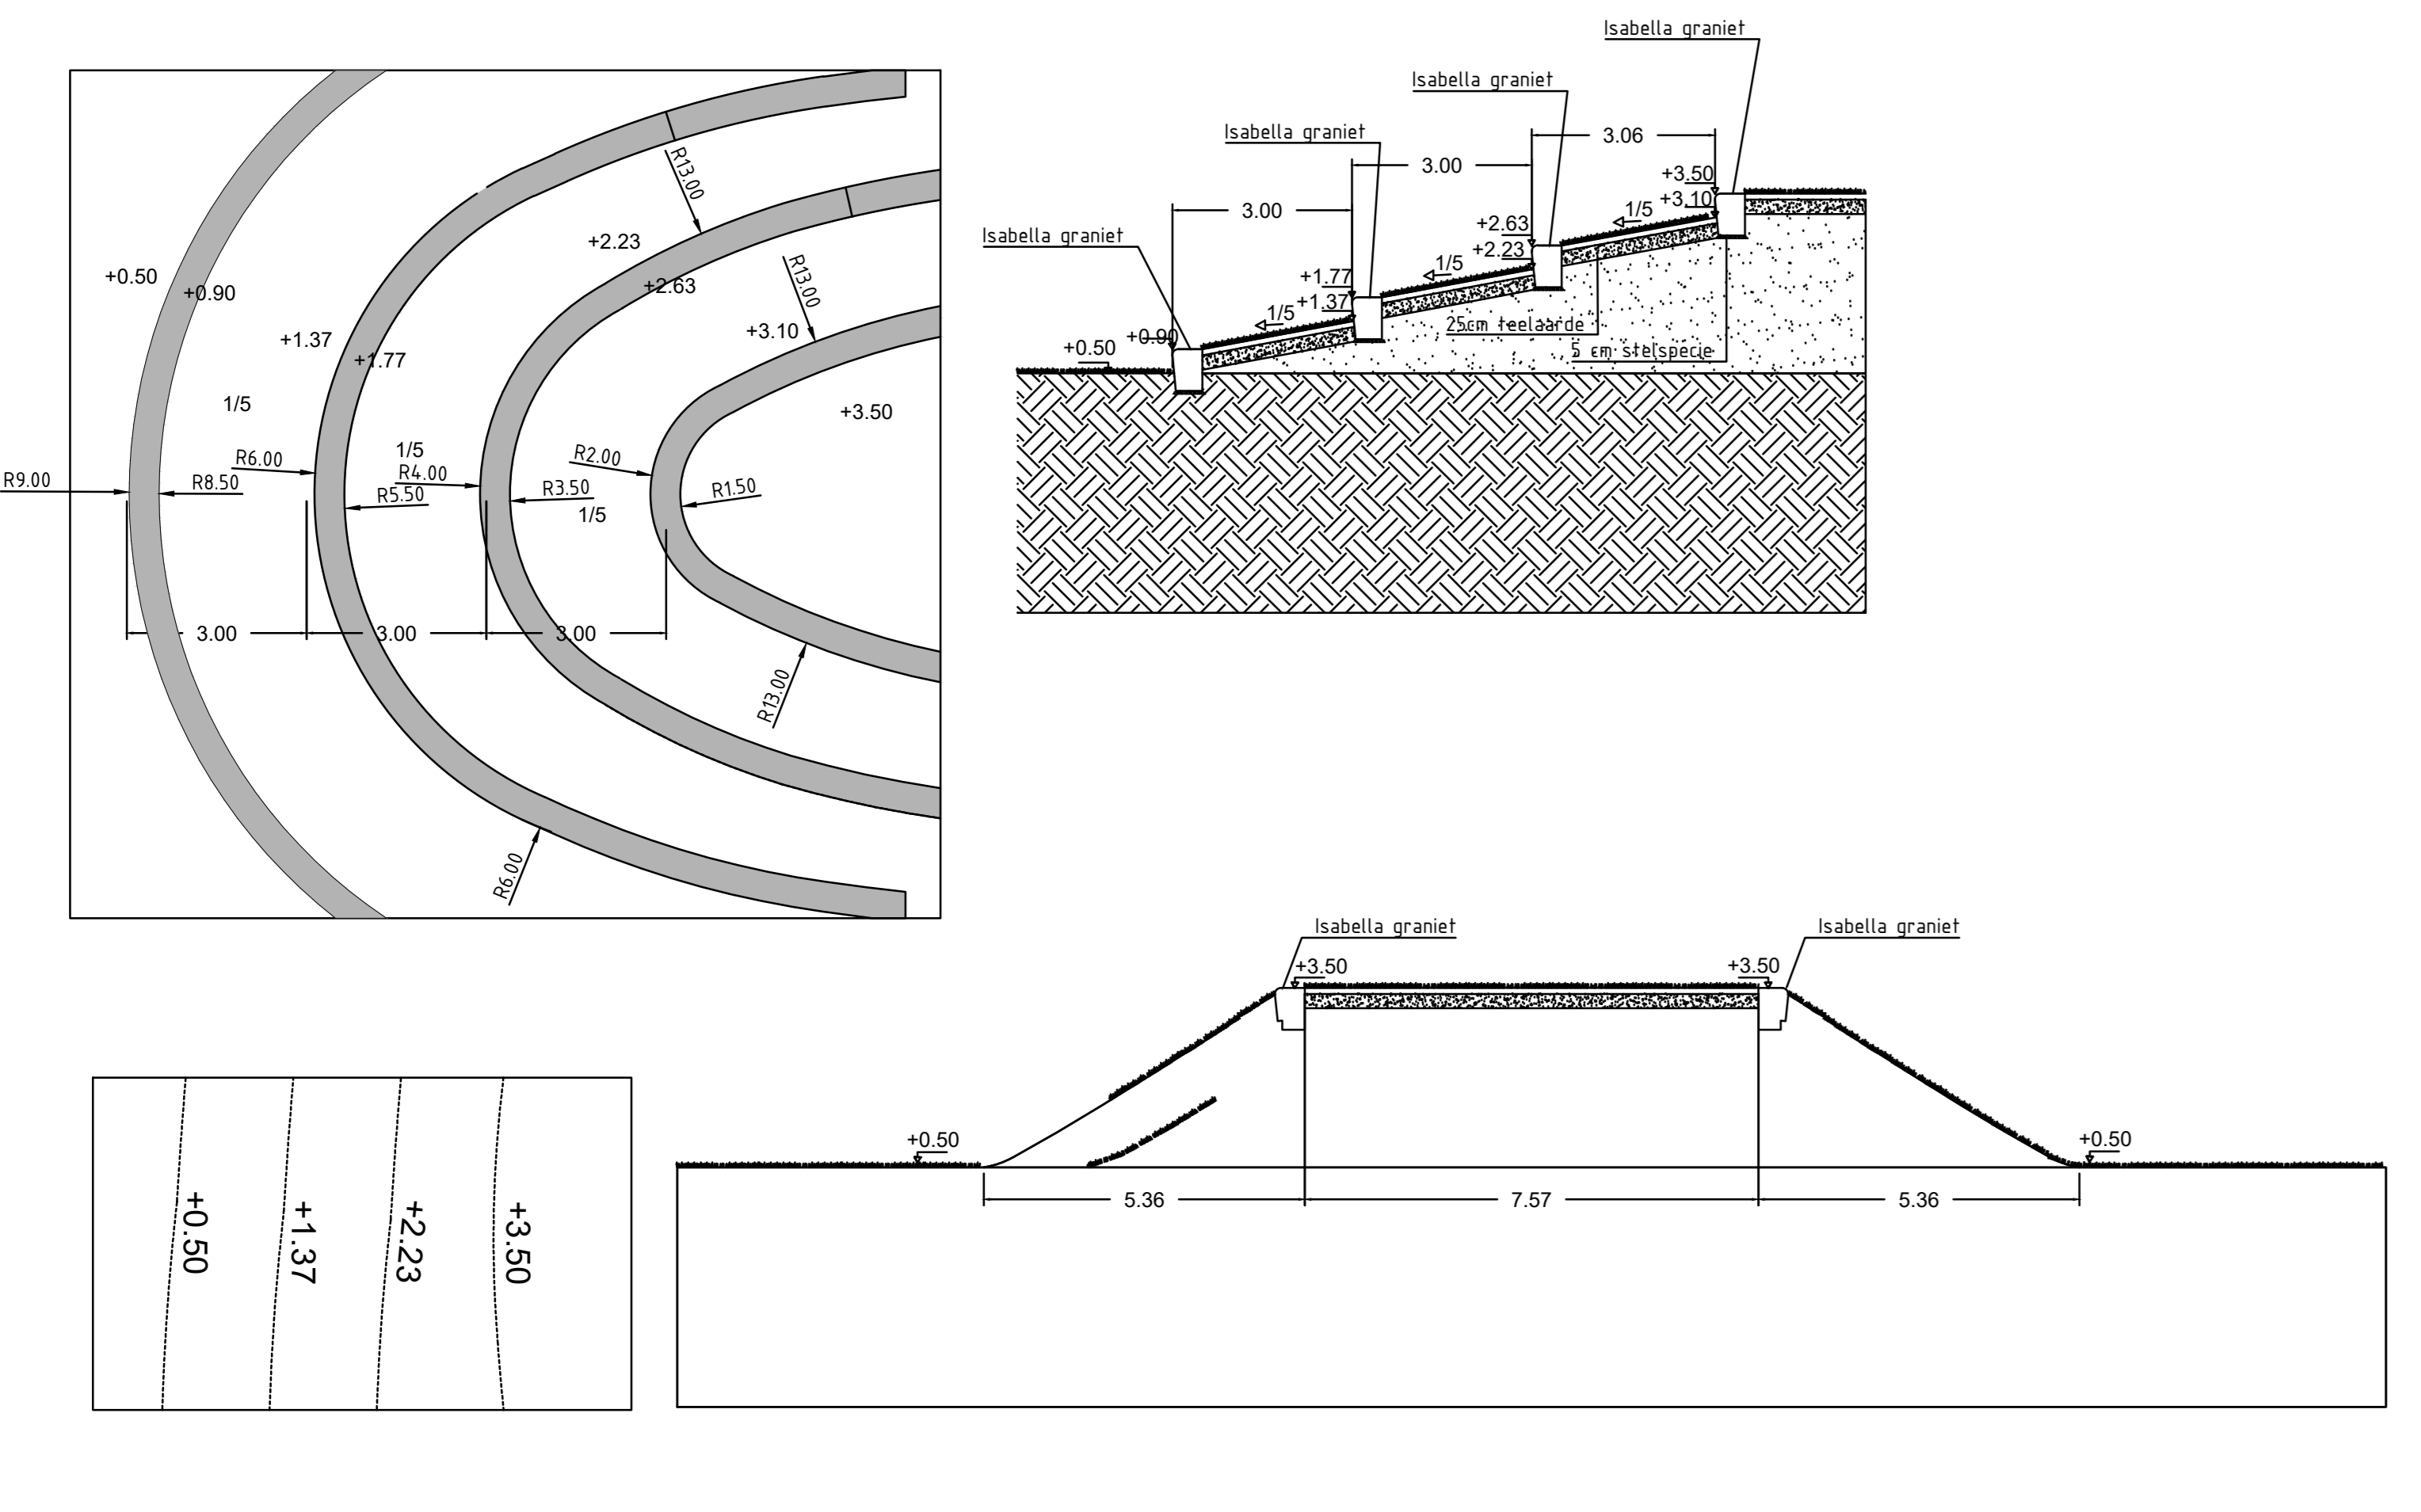


Detail 05 Natuursteen zijranden heuvel

SCHAAL 1: 100

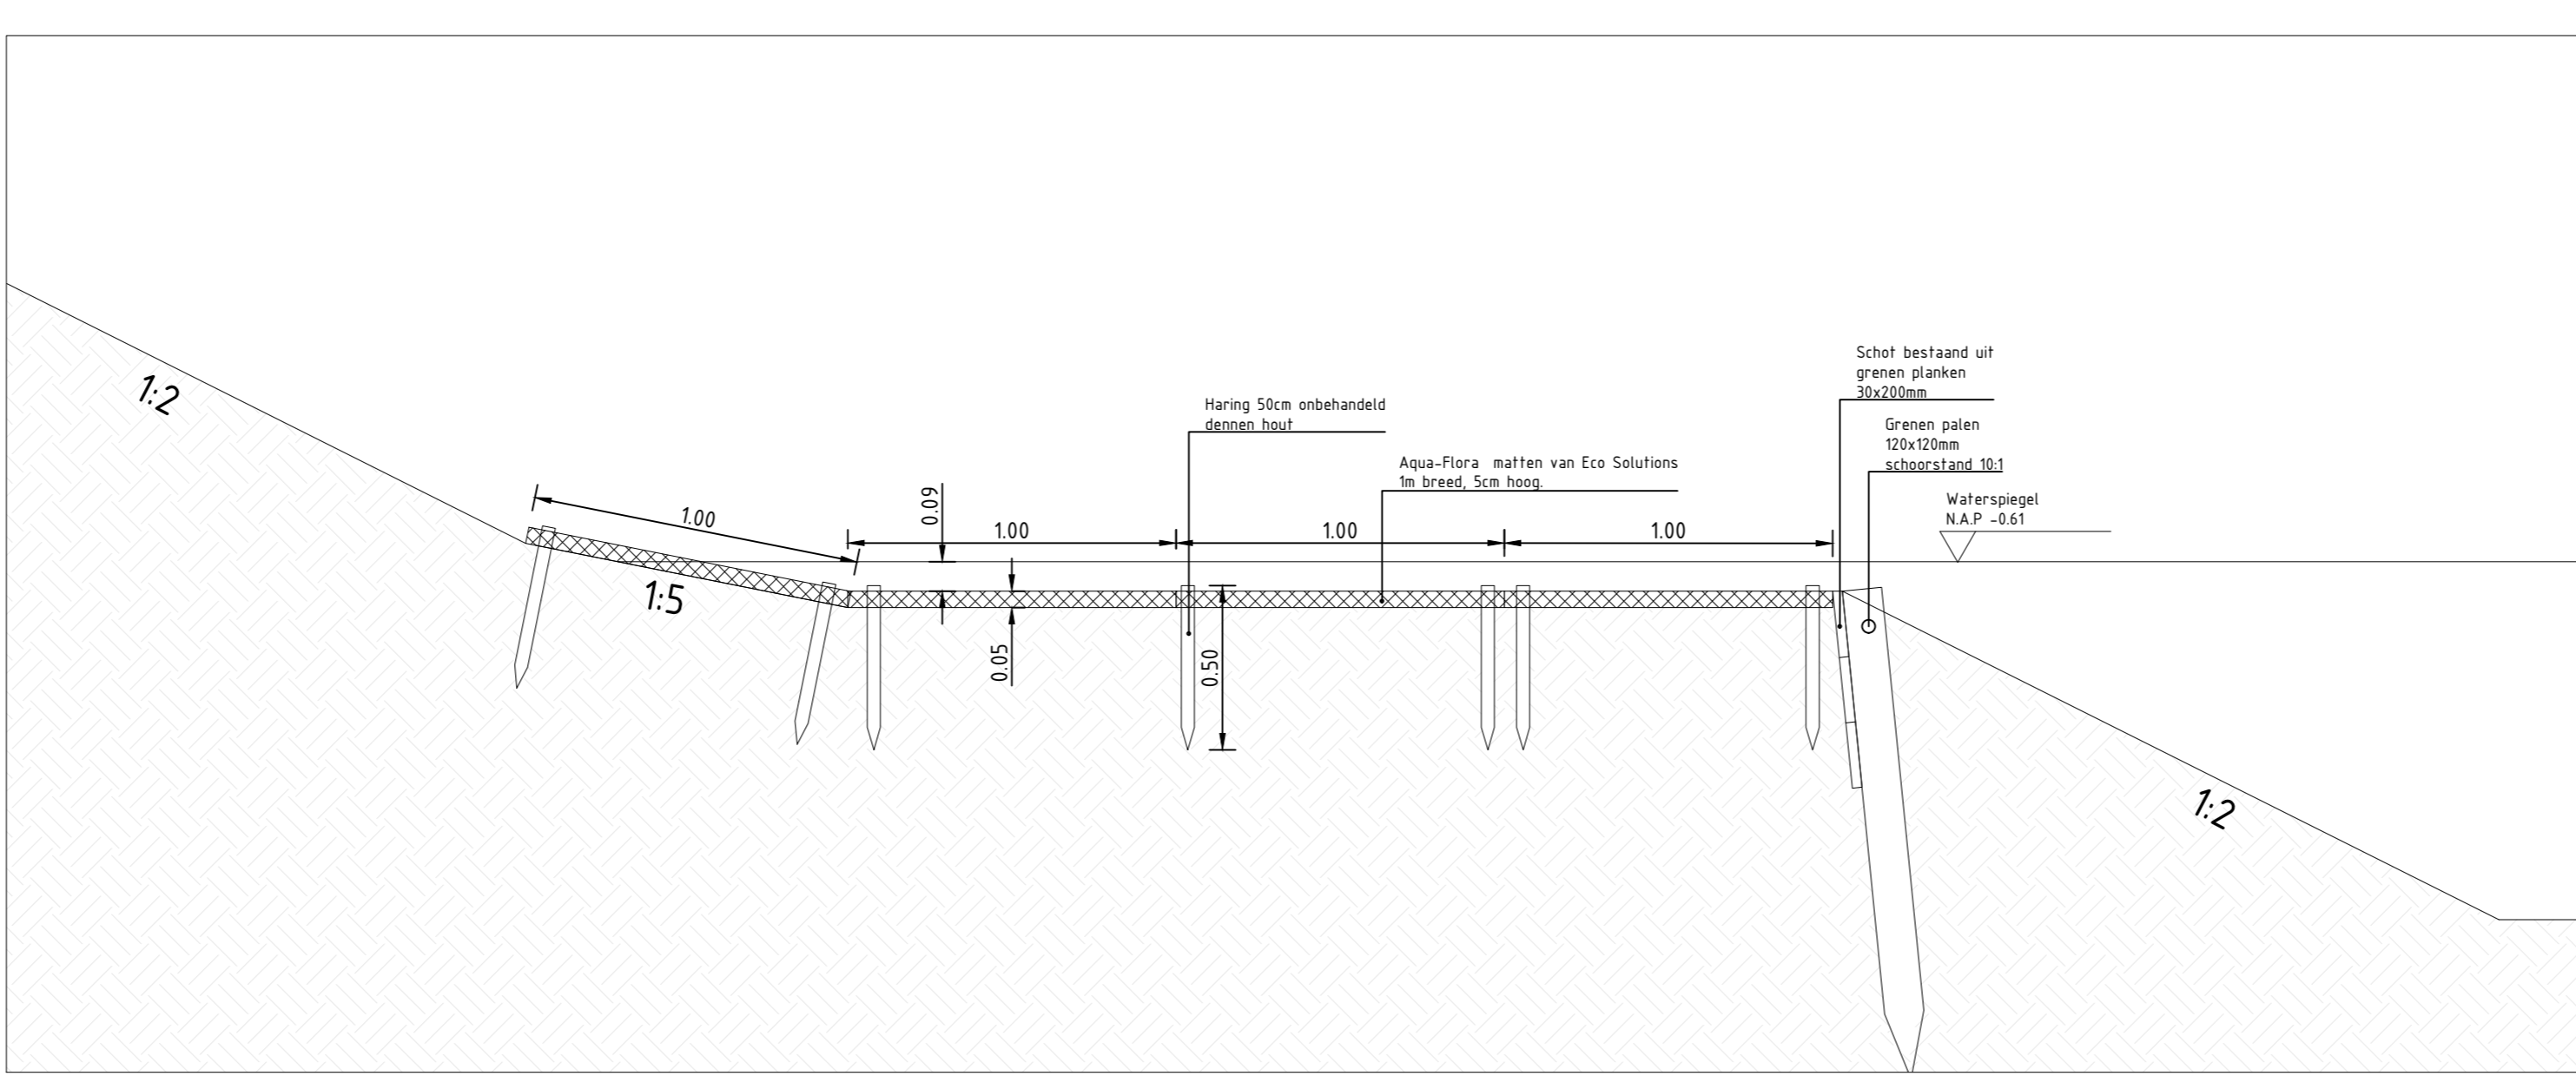


Detail 06 Aquafloramatten

SCHAAL 1: 20

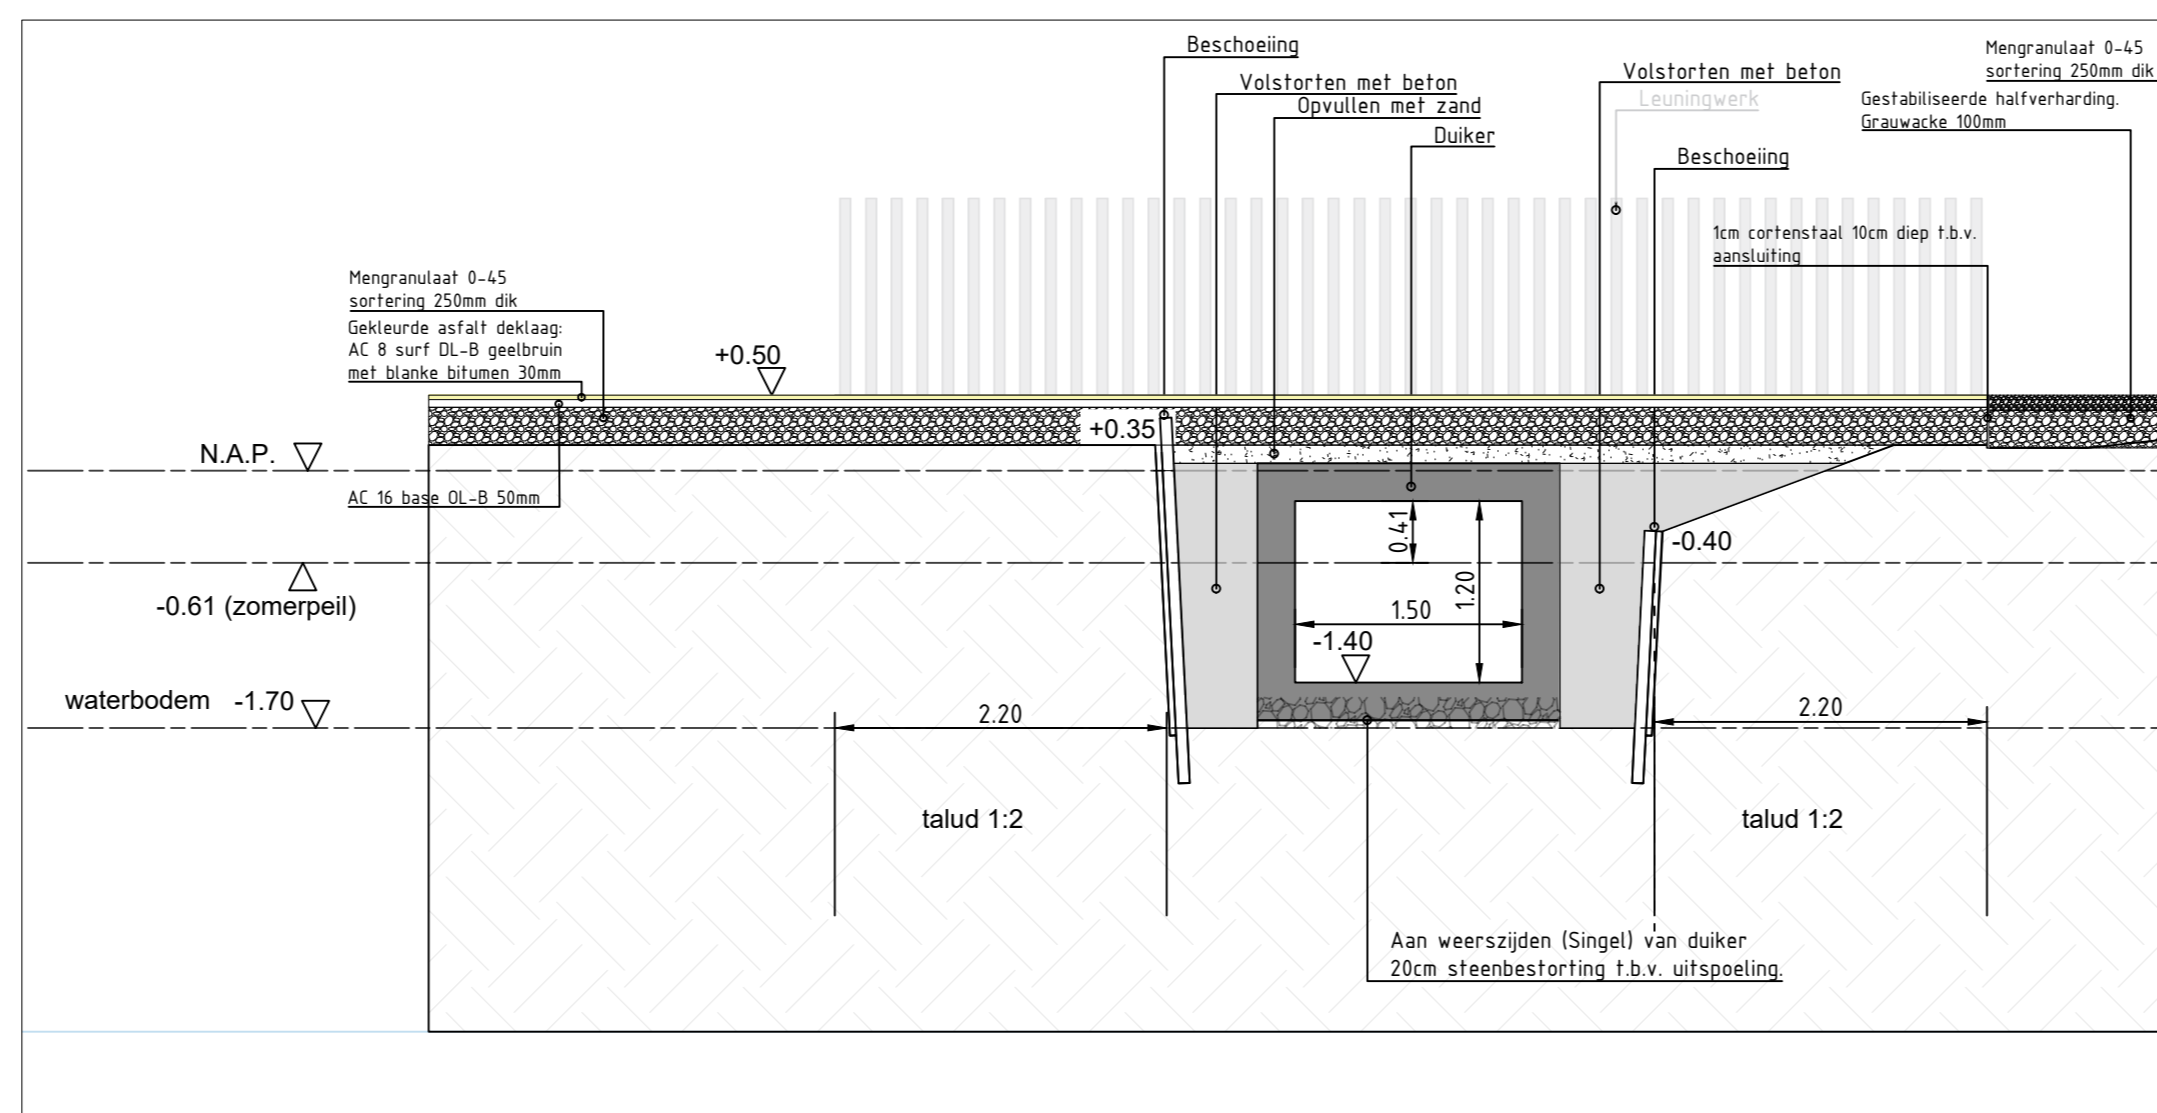


Detail 07 Duikerbrug

SCHAAL 1: 50

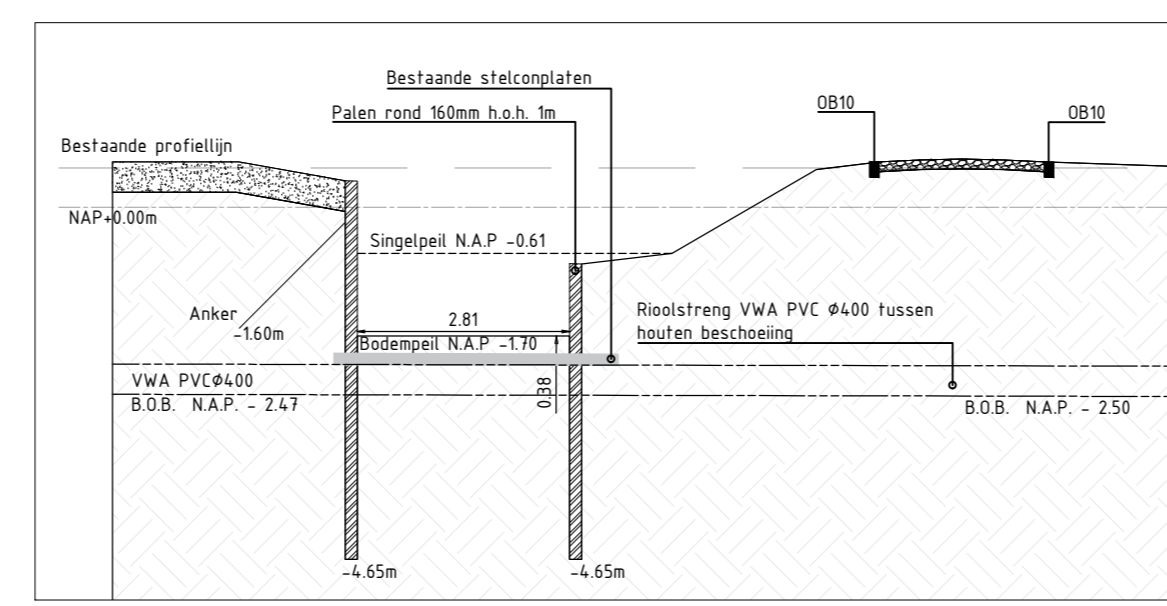


Detail 08 (Onderwater)Bekleding en riolering onder singel

SCHAAL 1: 100

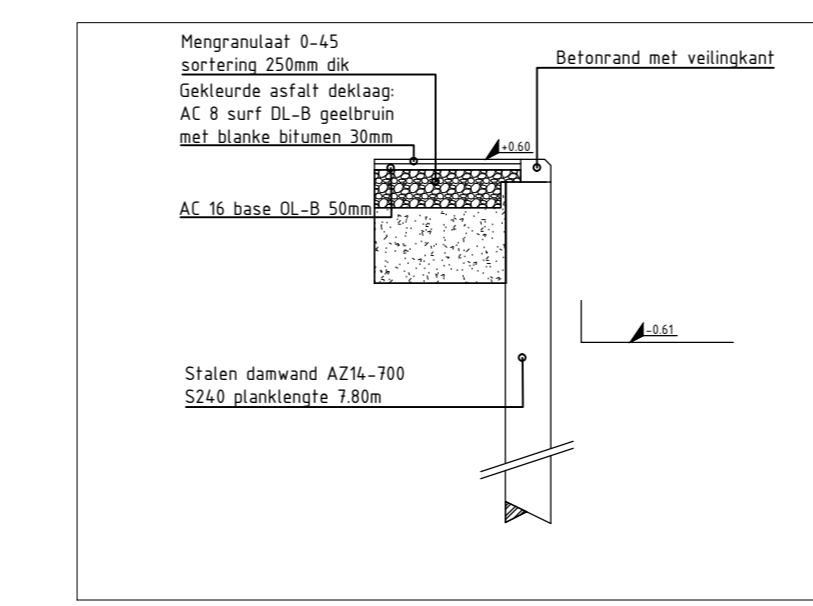


Detail 09 Betonnen deksloof

SCHAAL 1: 50

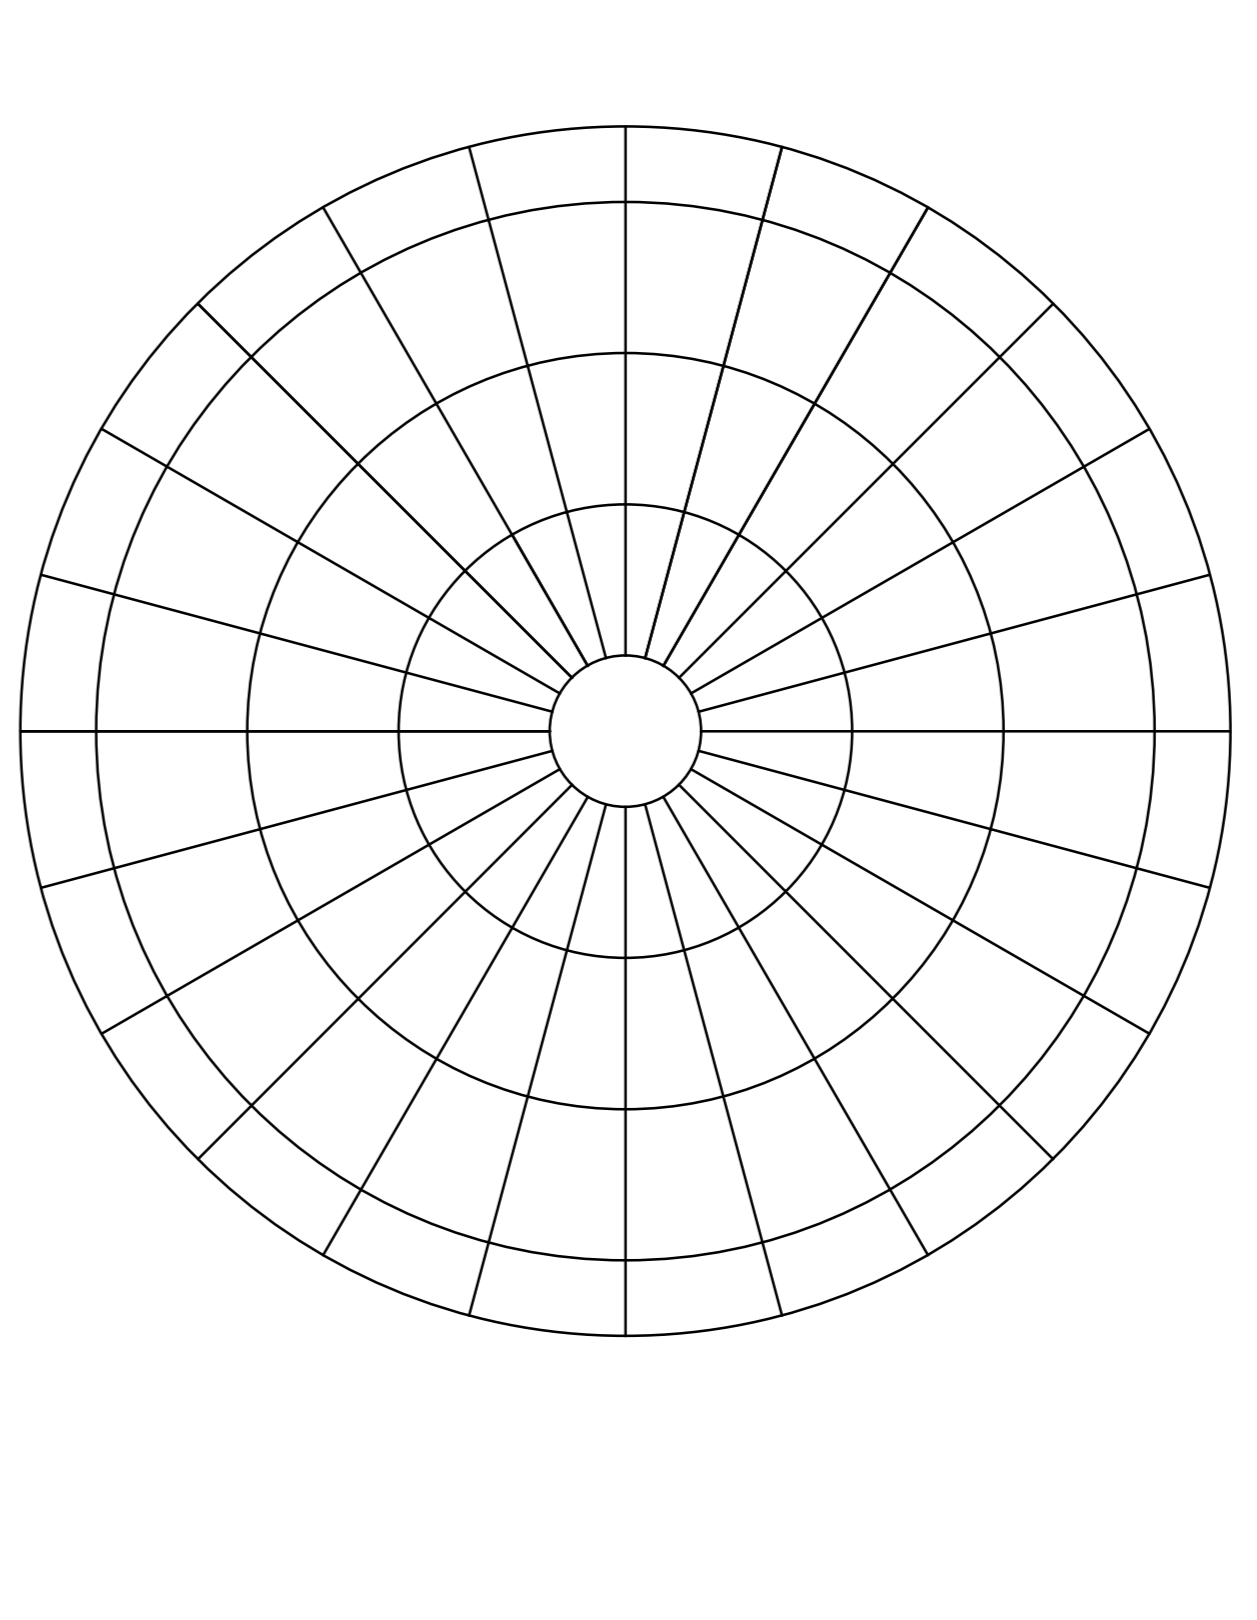




Detail 11 Podium

SCHAAL 1: 50

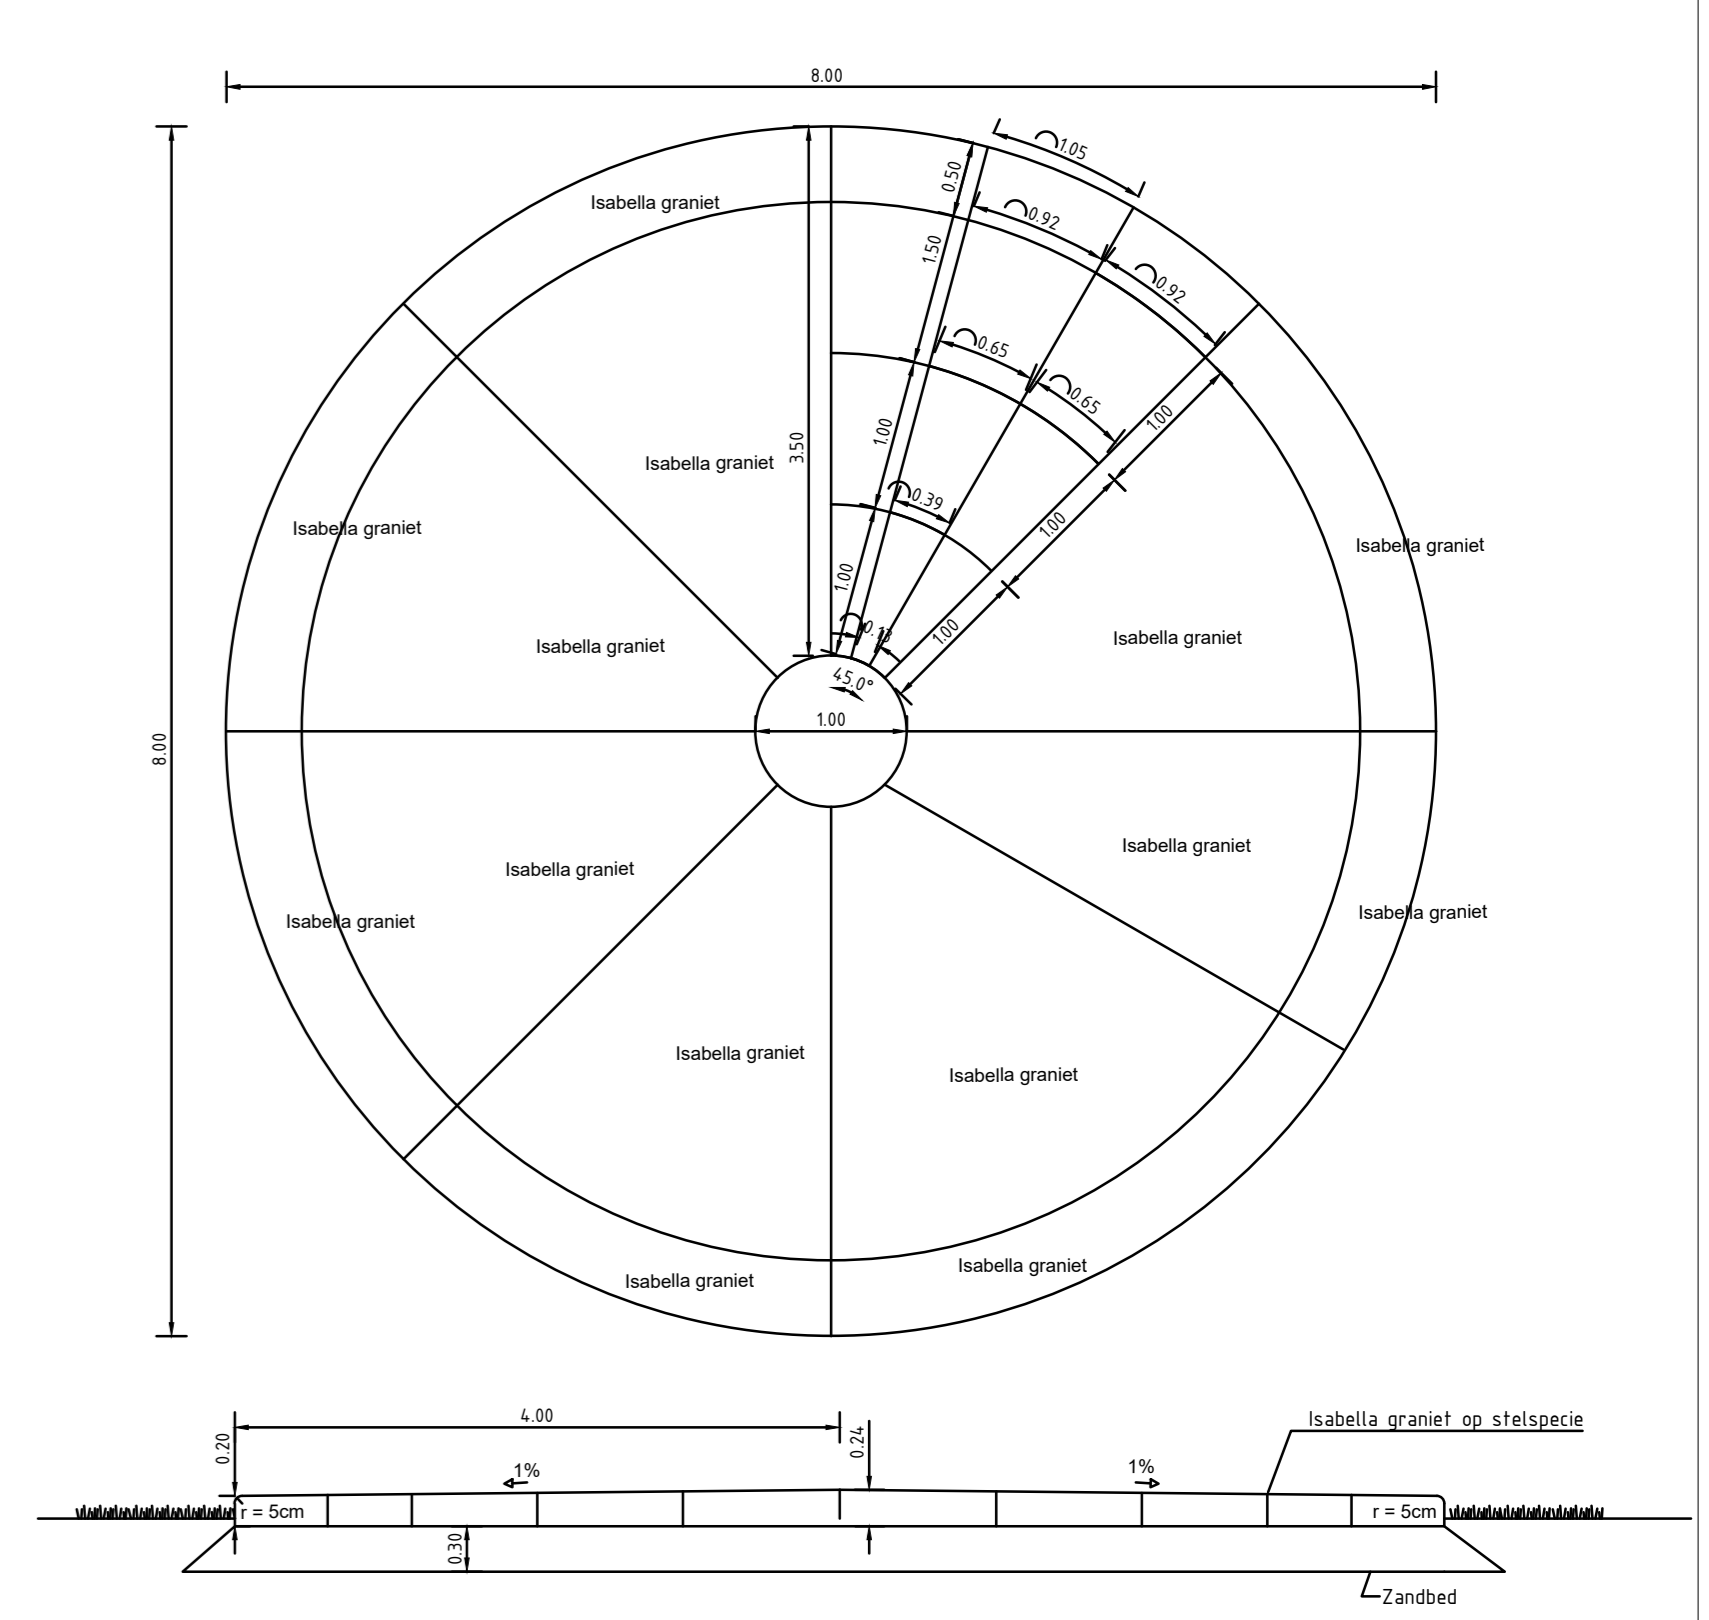

Detail 12 Vlonder Boven en Zijaanzicht

SCHAAL 1: 50

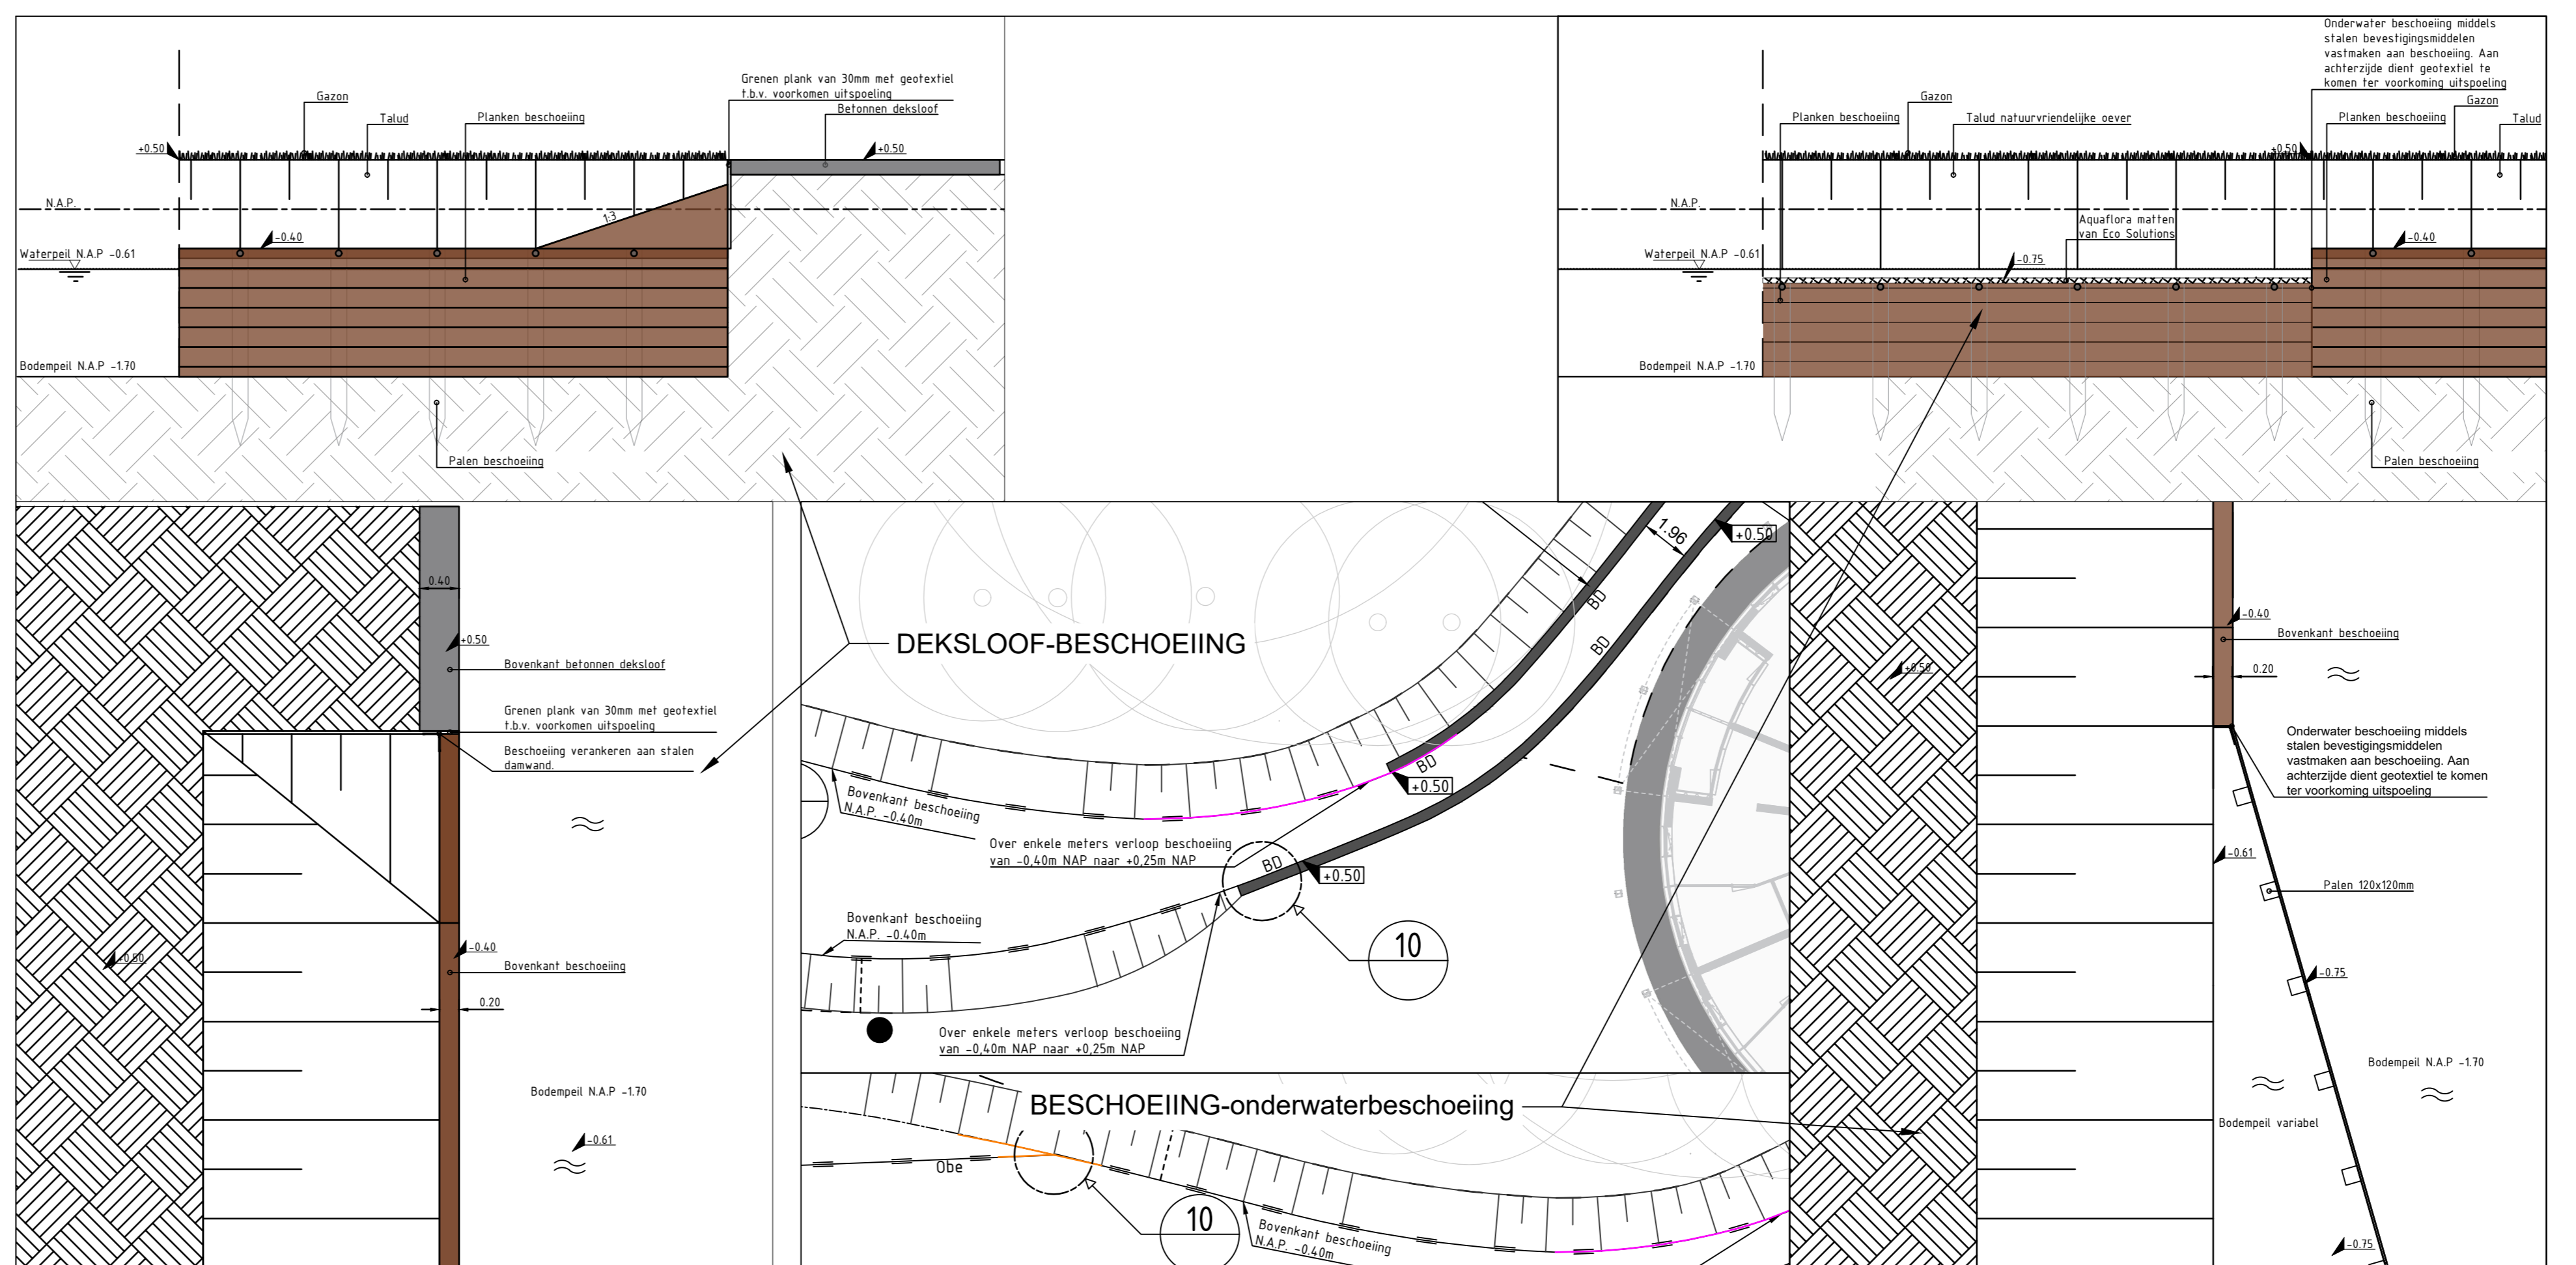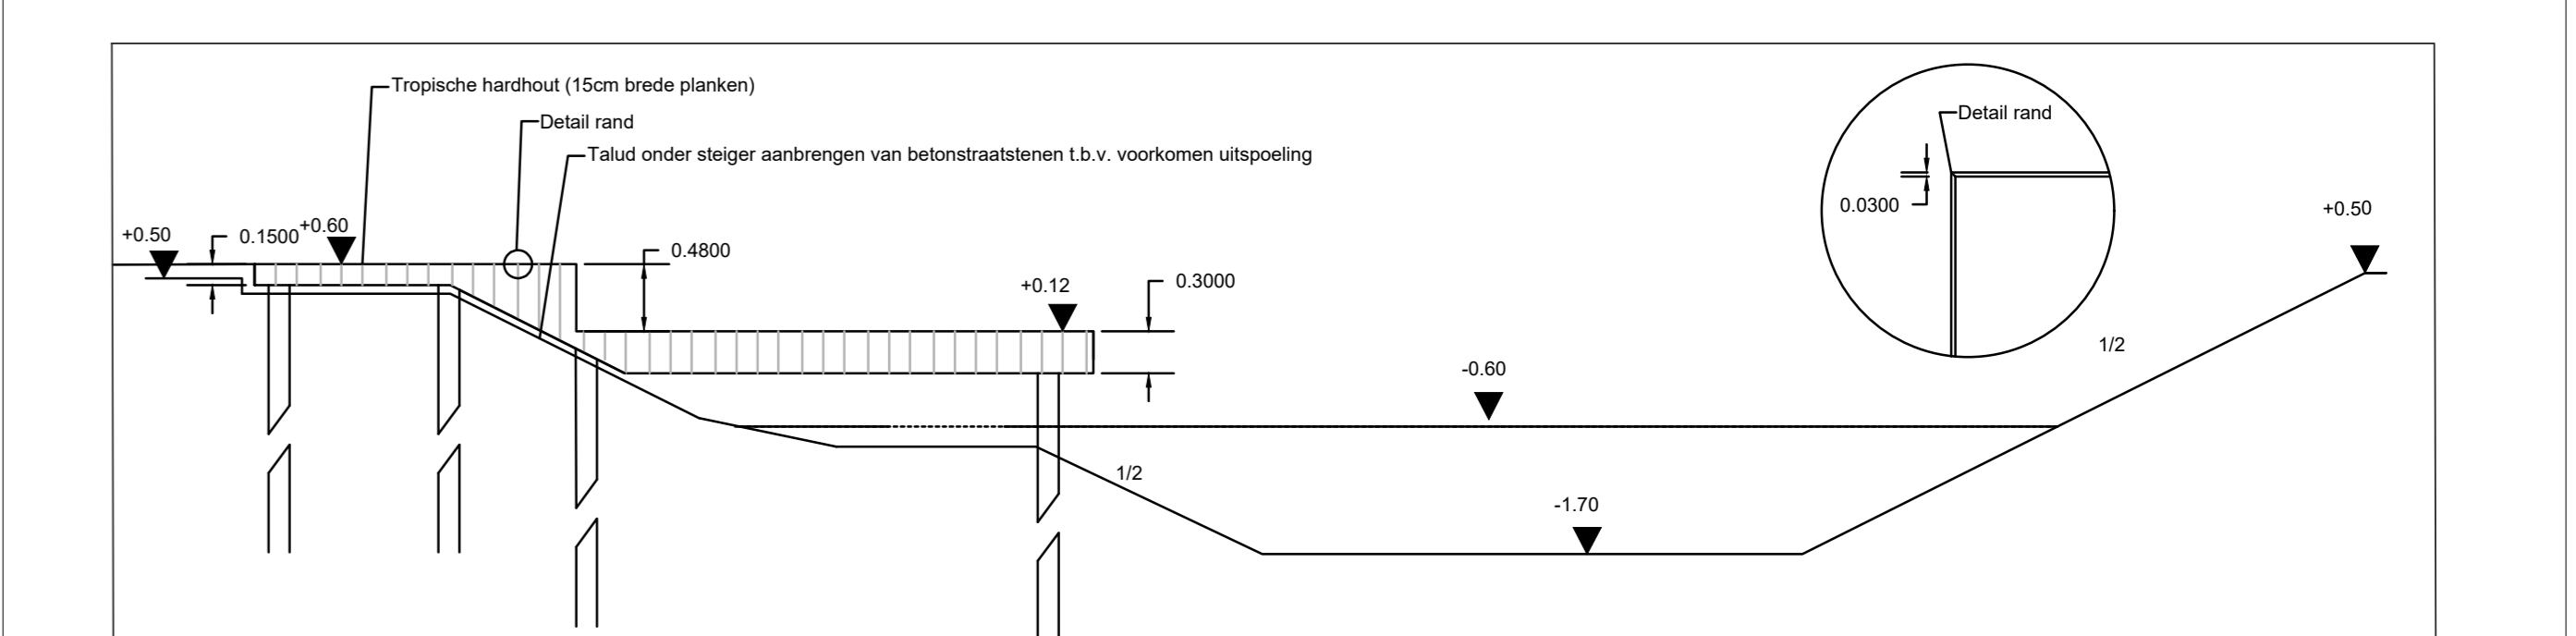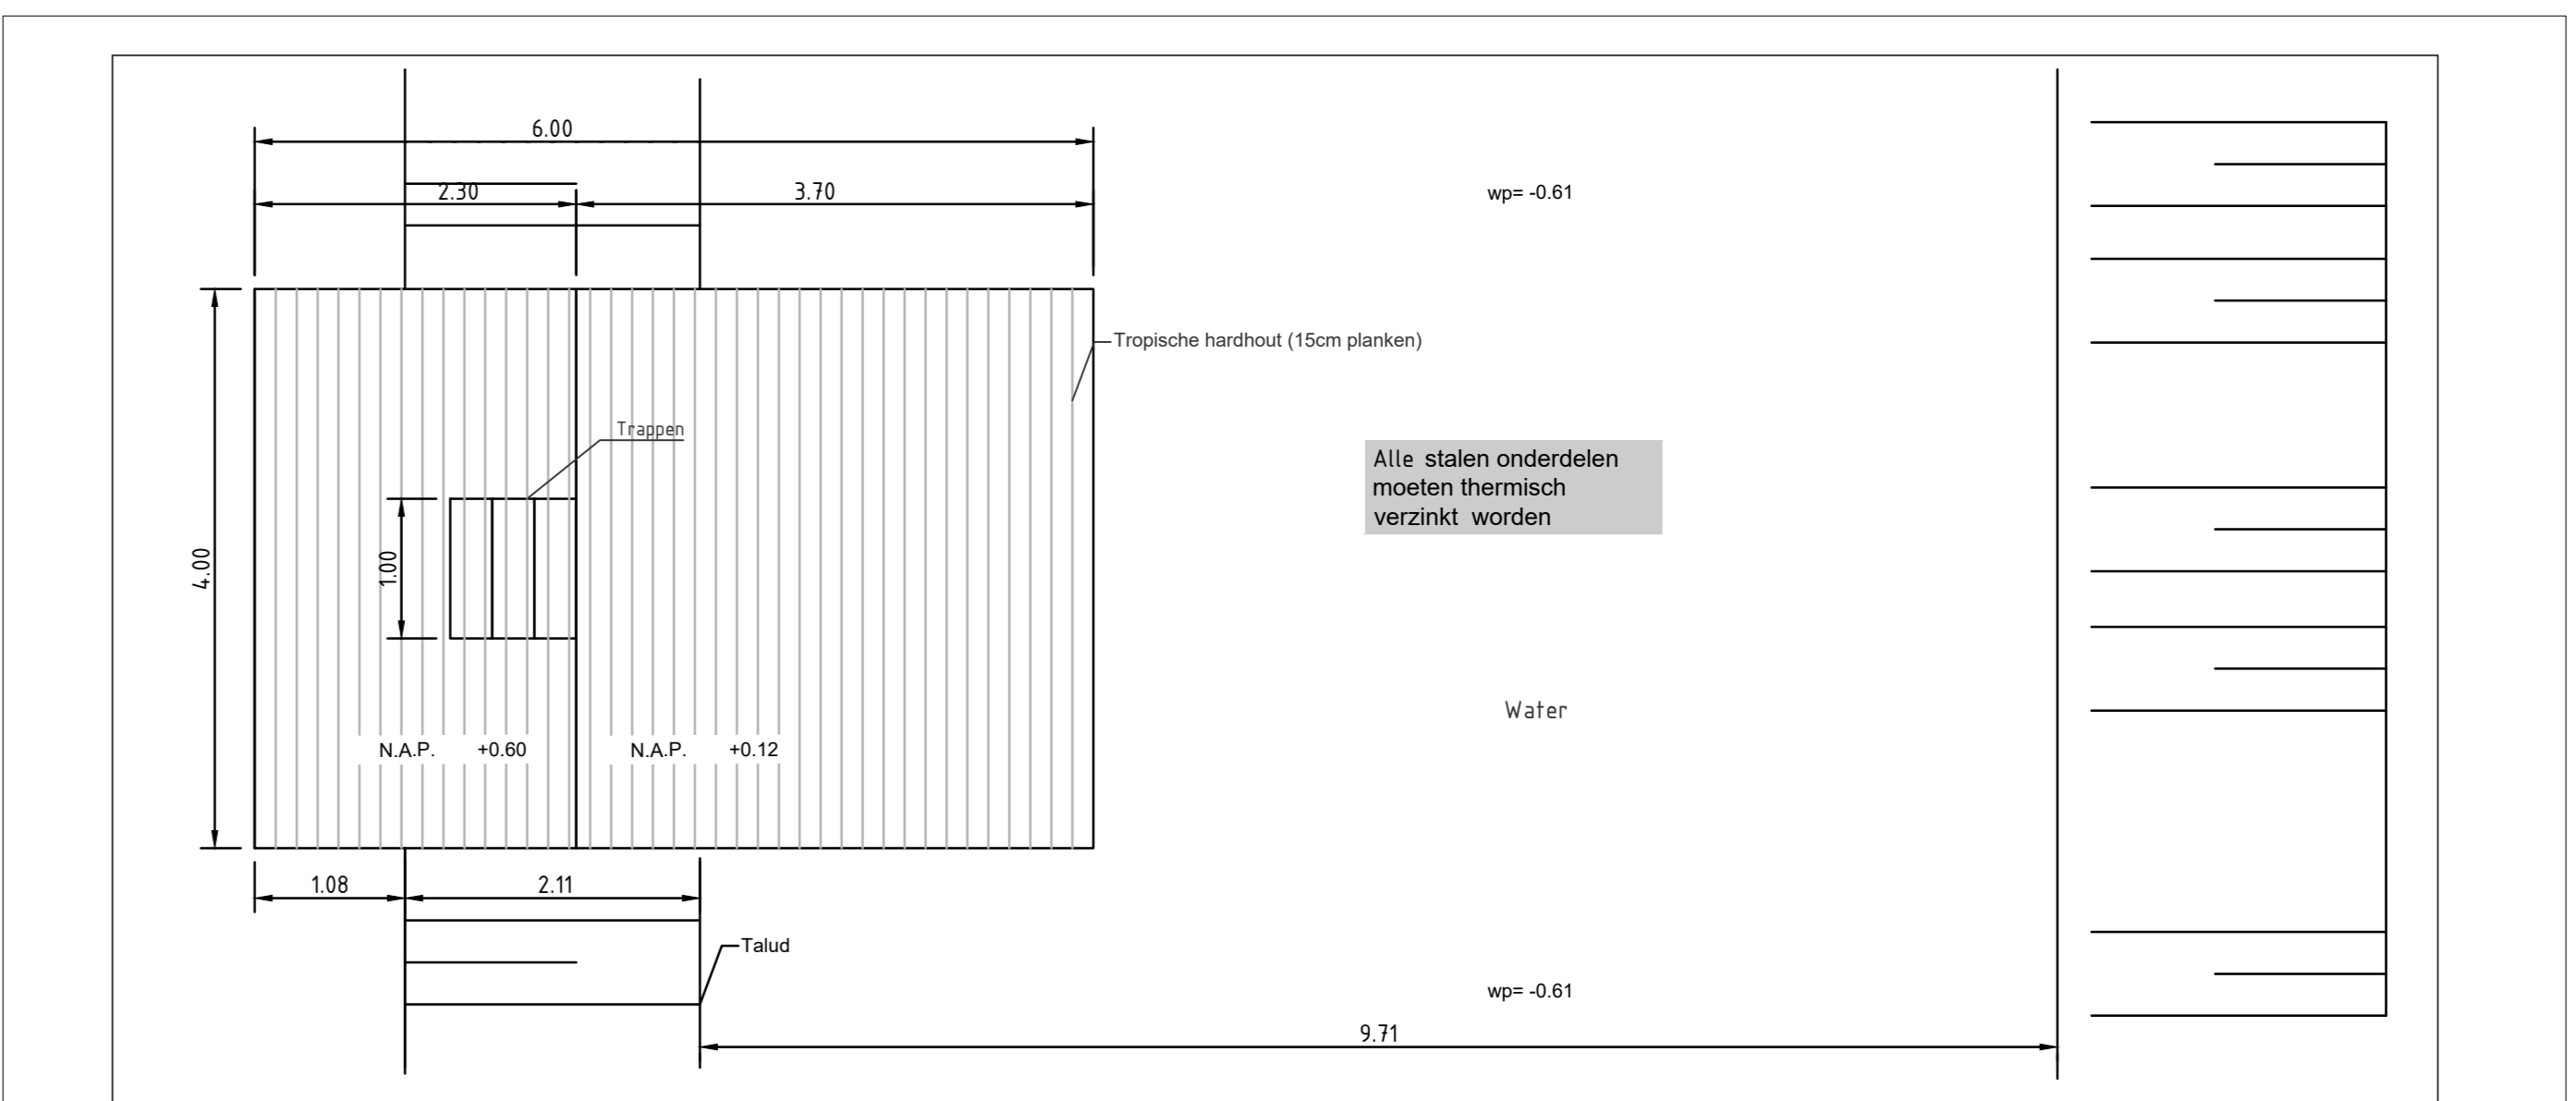

Detail 10 aansluitingen bekleding

SCHAAL 1: 50

Opmerkingen

- Details stapstenen wordt nog aangepast in afwachting van reactie projectleider
- Beplanting bomen en ballen worden door derden aangelegd
- Waterpeil: winter -0.64m NAP, zomer -0.61m NAP

TEKENINGENLIJST				
OMSCHRIJVING	TEKNR	VERSIE	DATUM	
Overzichtstekening wegebouw 1:500	VH-03	2100053-UO-VAN	a	15-06-2022
Kabels en Leidingen tekening 1:500	KL-01	2100053-UO-N	a	15-06-2022
Grondwerk tekening 1:500	GW-01	2100053-UO-N	a	15-06-2022
Nieuwe situatie wegebouw 1:200 deel 1	VH-01	2100053-UO-N	a	15-06-2022
Nieuwe situatie wegebouw 1:200 deel 2	VH-02	2100053-UO-N	a	15-06-2022
Profielen	PR-01	2100053-UO-N	a	15-06-2022
Details	DT-01	2100053-UO-N	a	15-06-2022

BESTEKTEKENING

HAARLEK AZIEPARK BESTEKTEKENING

interpro PROJECTEN & ADVIS

BEINDORFF

BEHOORT BIJ: 2100053-BST
DOCUMENTSOORT: Tekening
FORMAAT: A0
BLAD: 7 VAN 7
SCHAL: divers
7 BLADEN

GETEKEND: Beindorff CW
15-06-2022
GECONTROLEERD: R. Kamphorst
GEANTWOORDEERD: H. v. Zanten
TEKENINGNR.: 2100053-UO-N