





LEGENDA

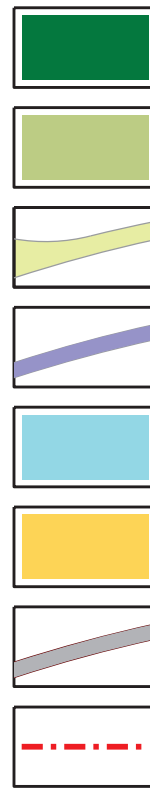

- Beplanting
- Ruw gras
- Graspaden
- Oever/rietvegetatie
- Watergang
- Rietvegetatie
- Verharding
- Beheergrens

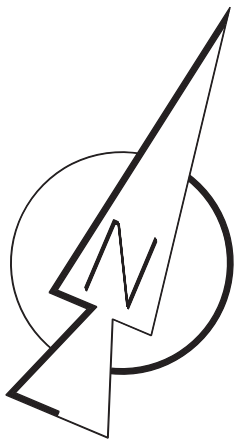

-	-	-	-
-	-	-	-
-	-	-	-
NR	DATUM	WIJZIGING	GET.
PROJECTOMSCHRIJVING ONDERHOUD RECREATIE TERREINEN		OPDRACHTGEVER GEMEENTE PIJNACKER-NOOTDORP	
TEKENINGOMSCHRIJVING BEHEERTEKENING FES ZIJDEWEG		TEKENINGNUMMER 21PN02-001	WIJZ. NR 0
TEKENAAR J. WEZENAAR PROJECTLEIDER A. DEN DIKKEN		DATUM 13-01-2022 BLAD IN BLADEN 1/1	SCHAAL 1 : 1000 FORMAAT A1
DE SLIJKKRUIK GROENTECHNISCH ADVIESBUREAU		De Slijkkruijk B.V. Het Laar 30D 6733 BZ Wekerom 0318-655 626 info@deslijkkruijk.nl www.deslijkkruijk.nl	