



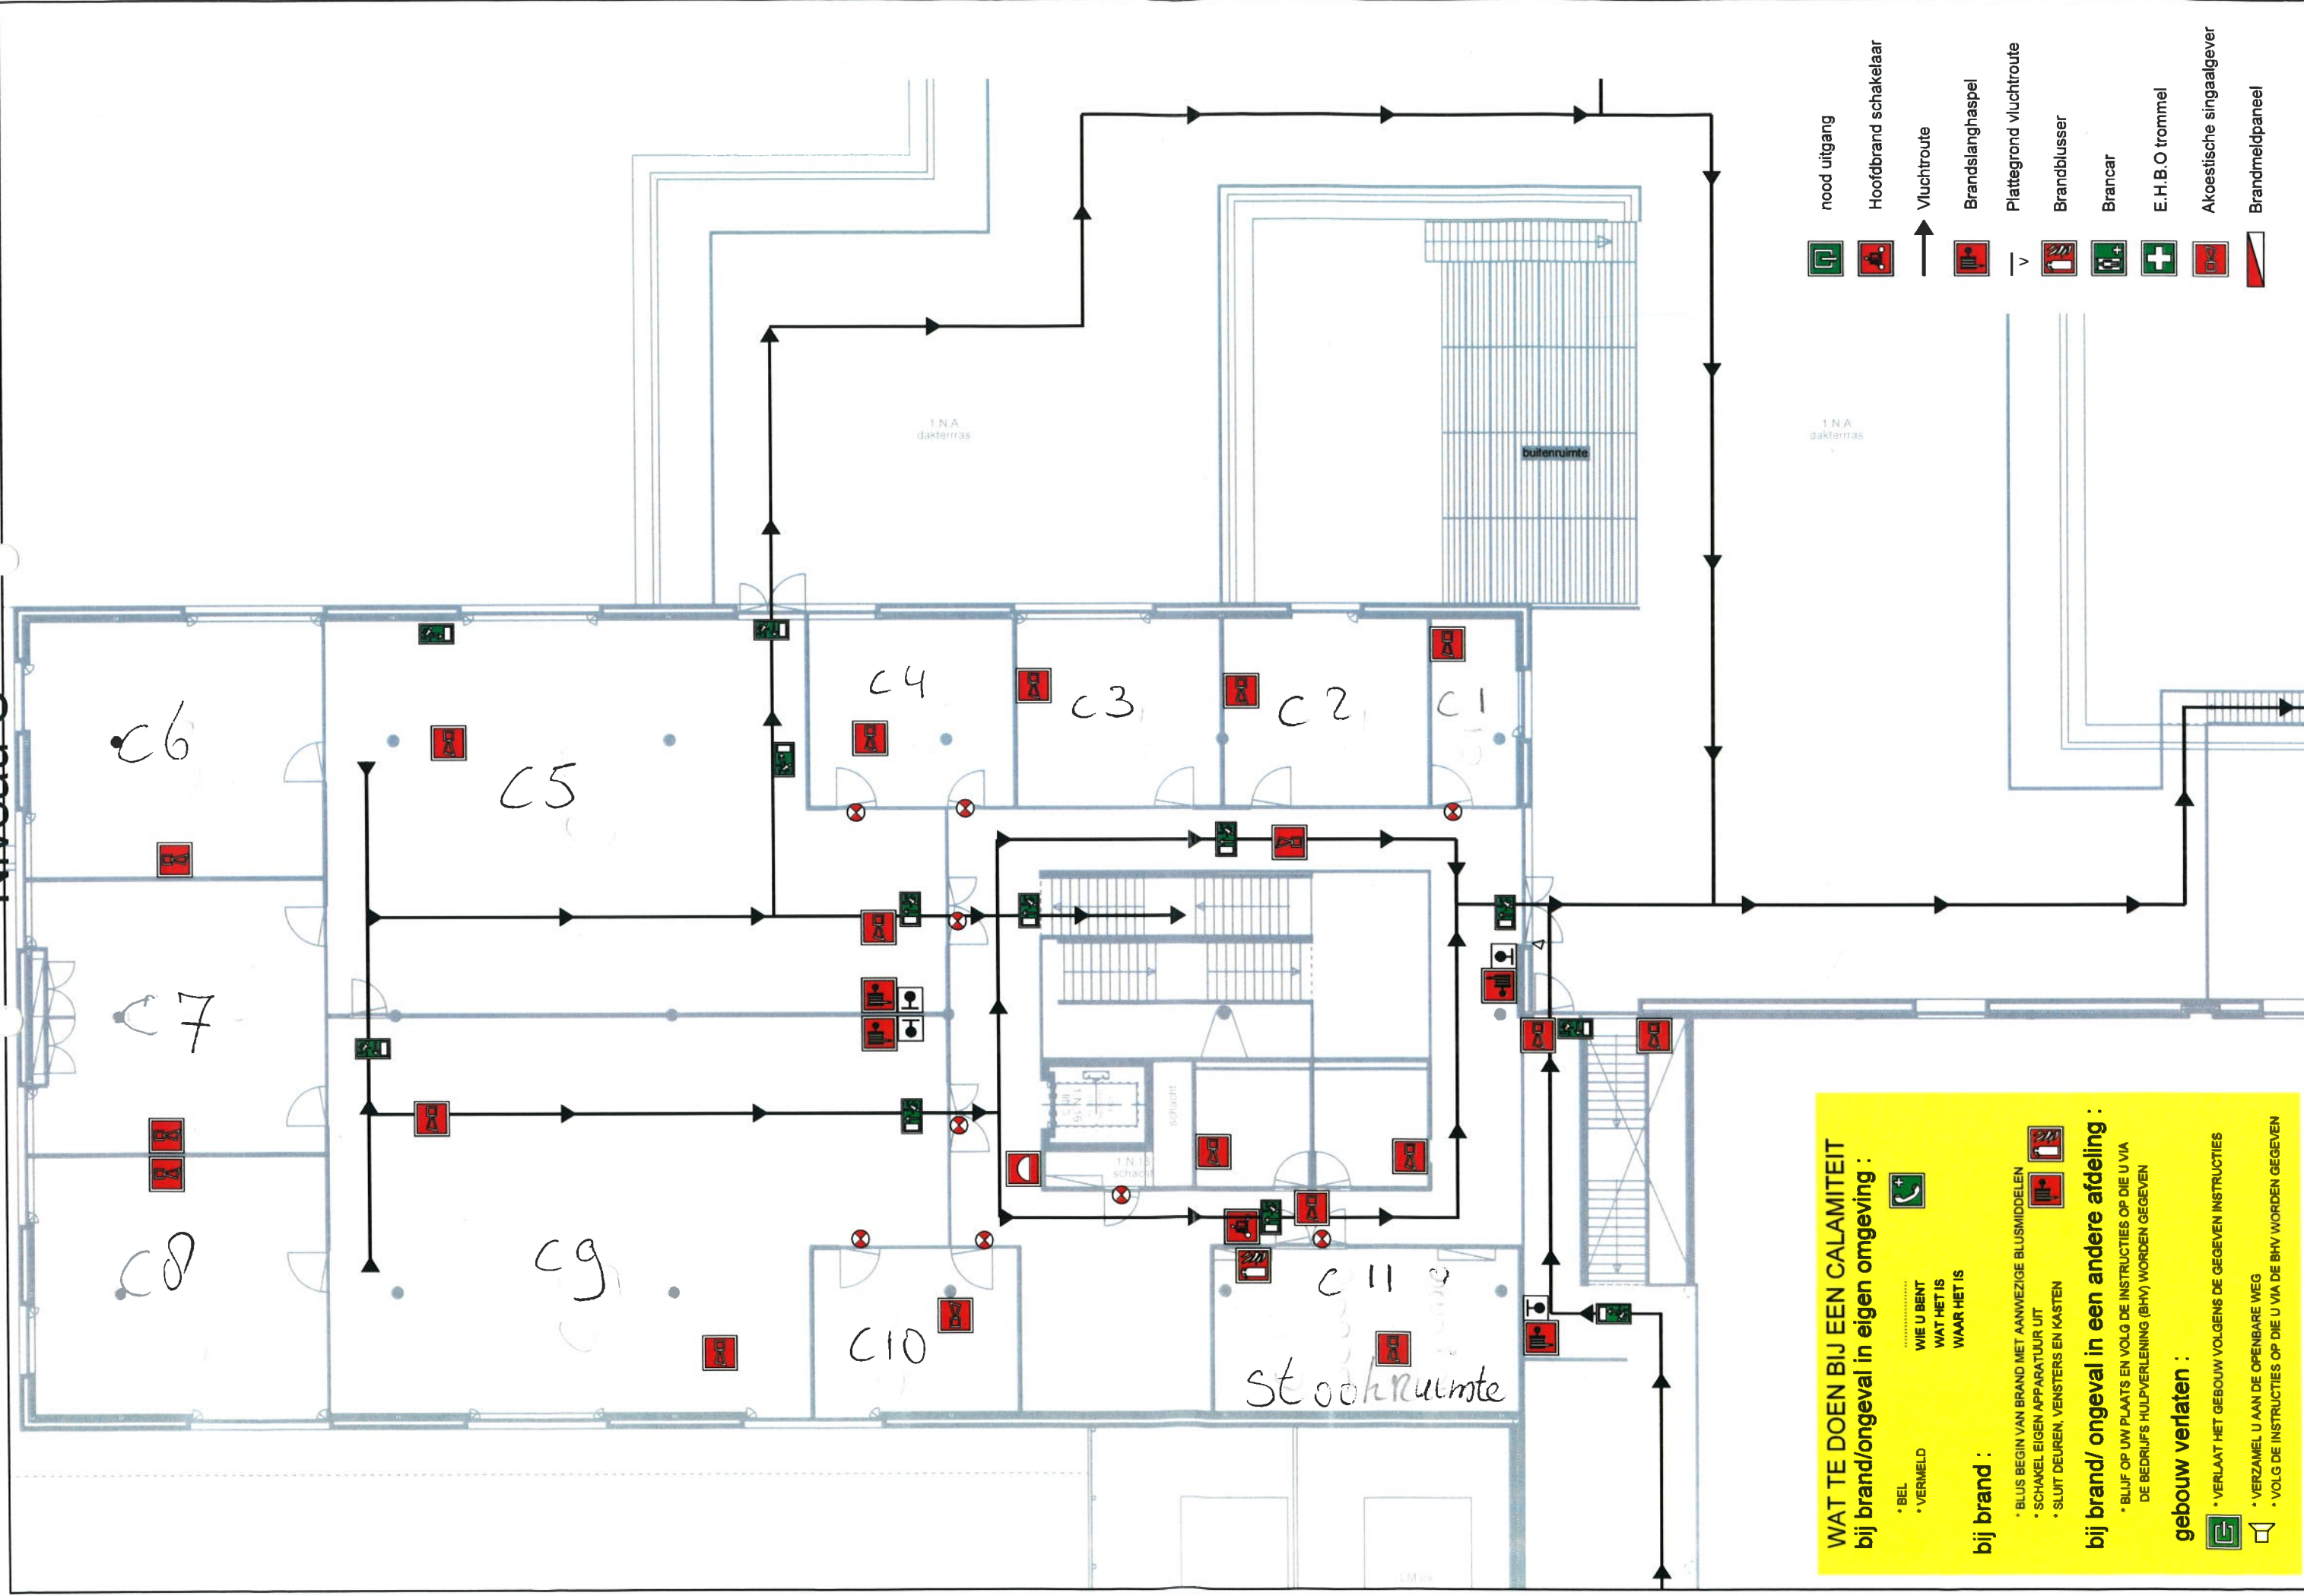

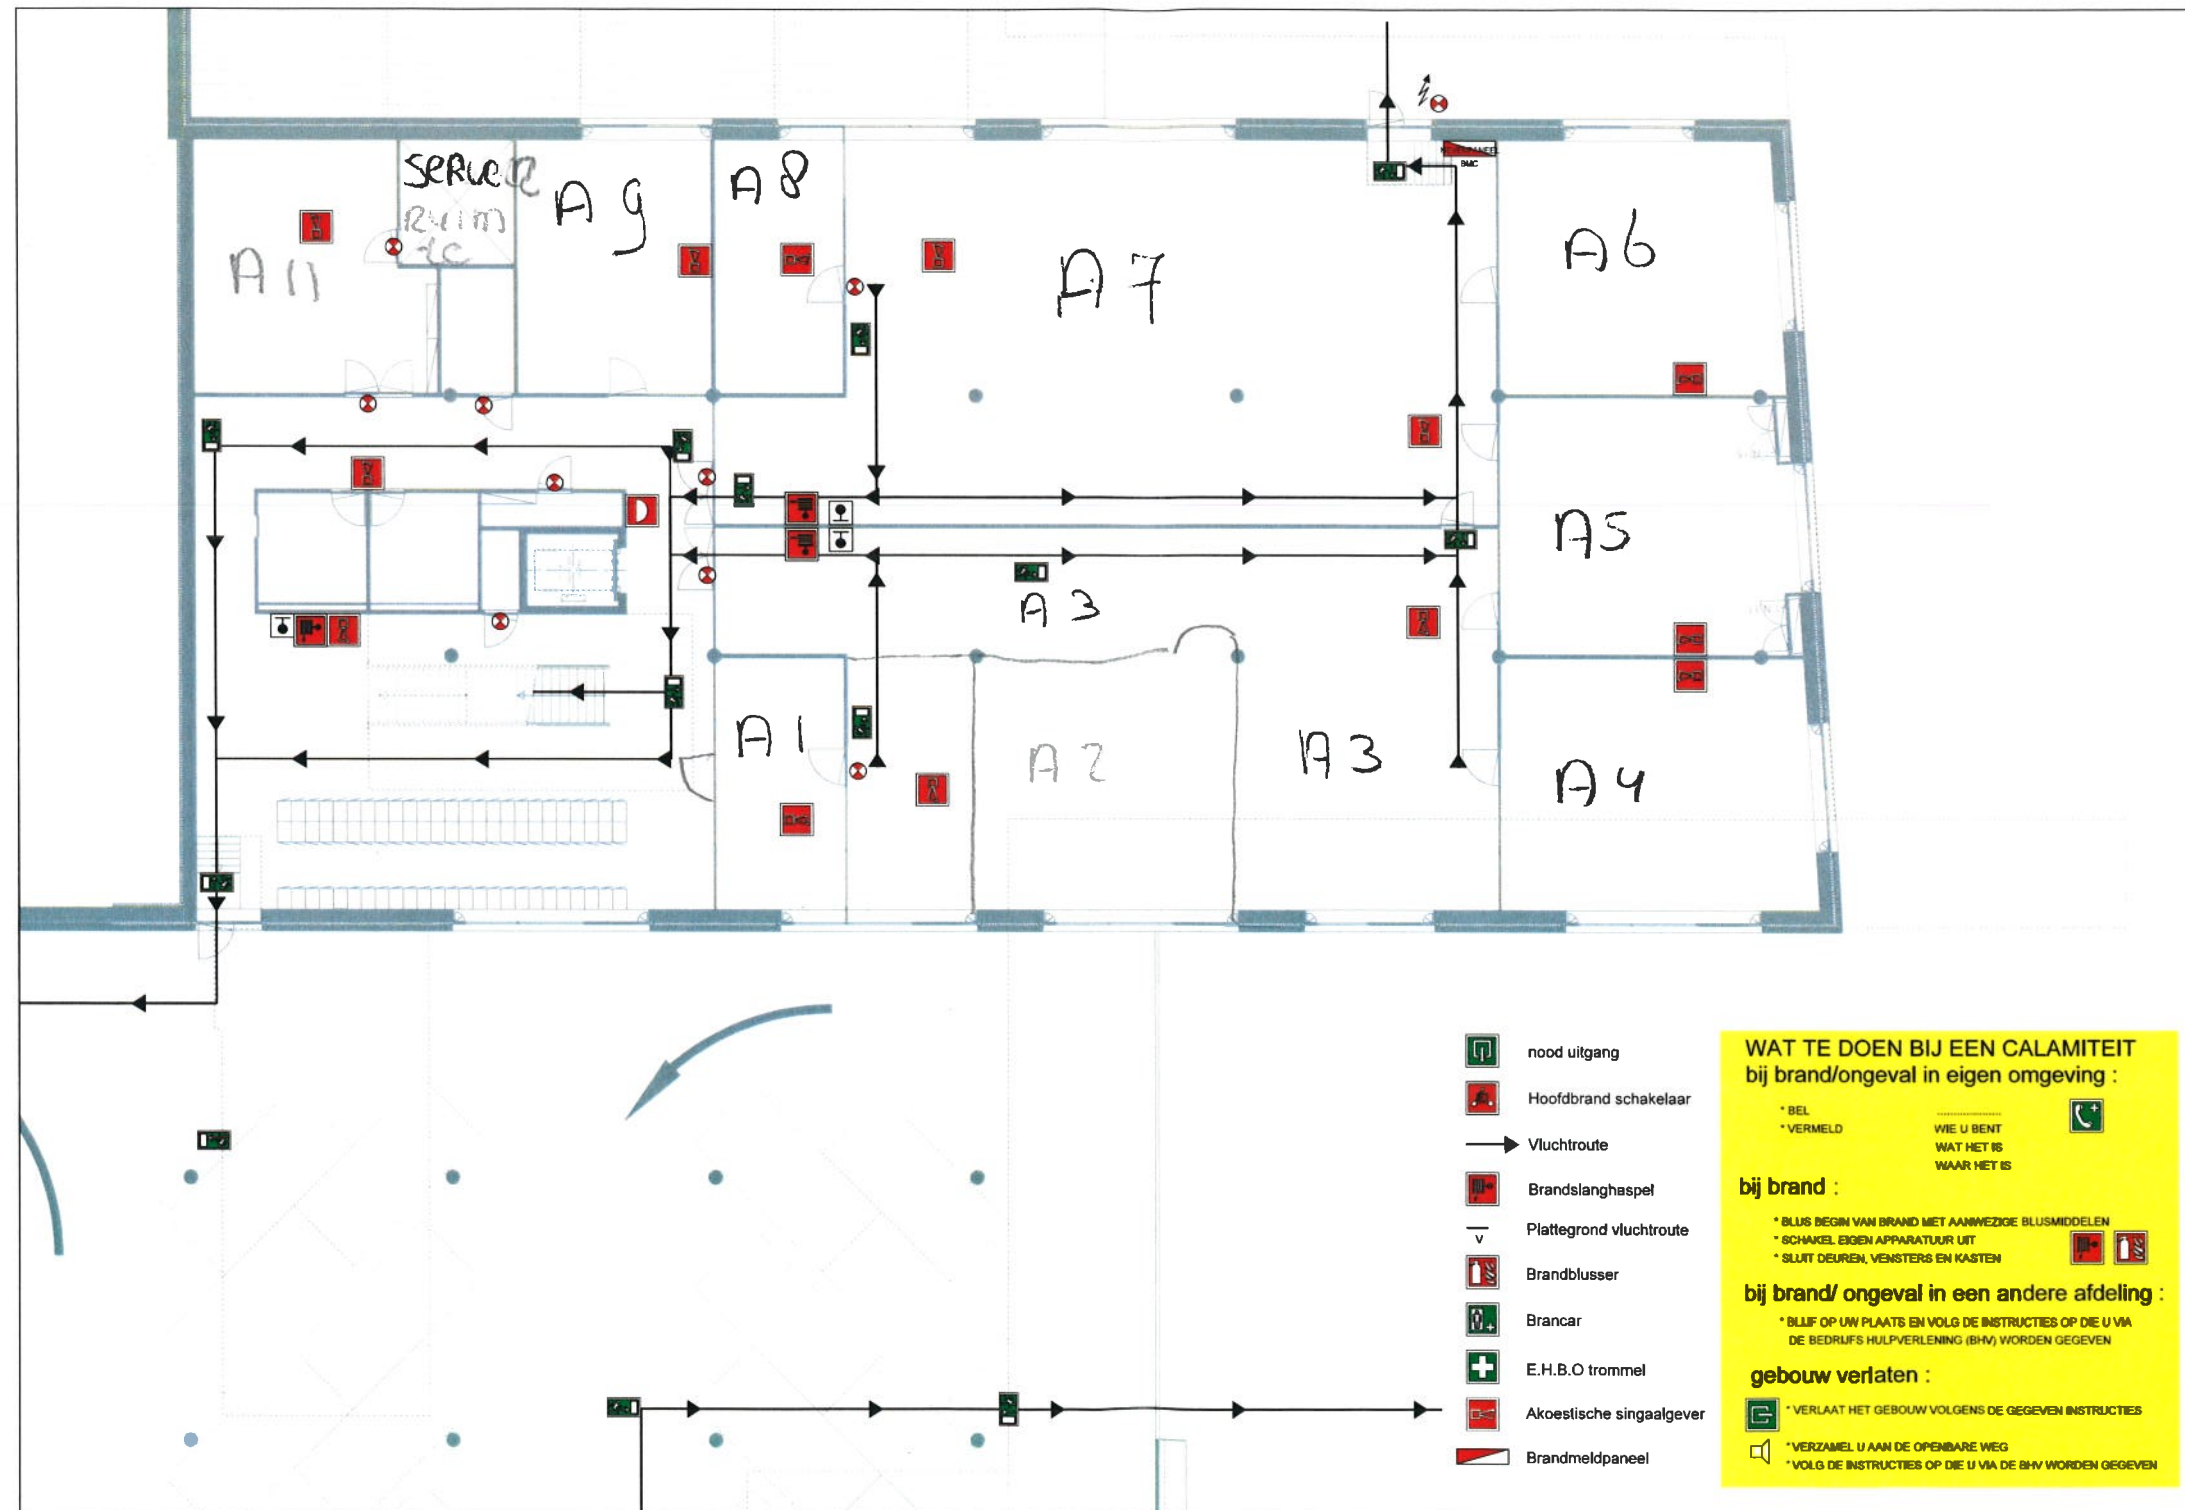

Niveau B

WAT TE DOEN BIJ EEN CALAMITEIT bij brand/ongeval in eigen omgeving :

- * BEL
- * VERMELD
- WIE U BENT
- WAT HET IS
- WAAR HET IS



bij brand :

- * BLUS BEGIN VAN BRAND MET AANWEZIGE BLUSMIDDELEN
- * SCHAKEL EIGEN APPARATUUR UIT
- * SLUIT DEUREN, VENSTERS EN KASTEN



bij brand/ ongeval in een andere afdeling :

- * BLIJF OP UW PLAATS EN VOLG DE INSTRUCTIES OP DIE U VIA DE BEDRIJFS HULPVERLENING (BHV) WORDEN GEGEVEN

gebouw verlaten :

- * VERLAAT HET GEBOUW VOLGENS DE GEGEVEN INSTRUCTIES
- * VERZAMEL U AAN DE OPENBARE WEG
- * VOLG DE INSTRUCTIES OP DIE U VIA DE BHV WORDEN GEGEVEN



- nood uitgang
- Hoofdbrand schakelaar
- Vluchtroute
- Brandslanghaspel
- Plattegrond vluchtroute
- Brandblusser
- Bancar
- E.H.B.O trommel
- Akoestische signaalgever
- Brandmeldpaneel

