



Principeschets uitstroombak

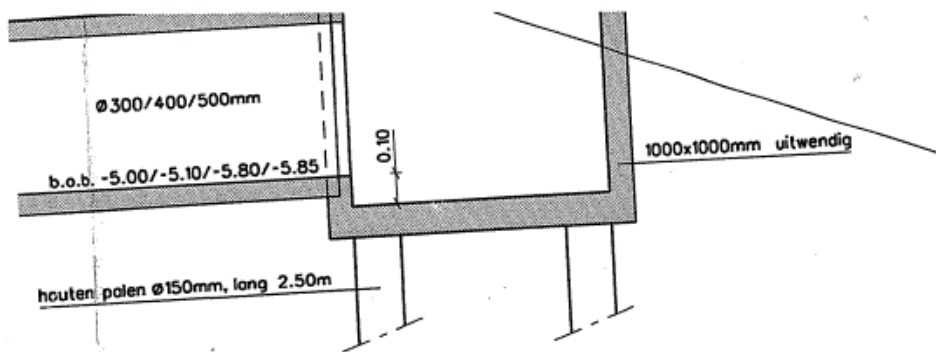

Detail 8: uitstroombak 1000x1000mm
 schaal 1:20

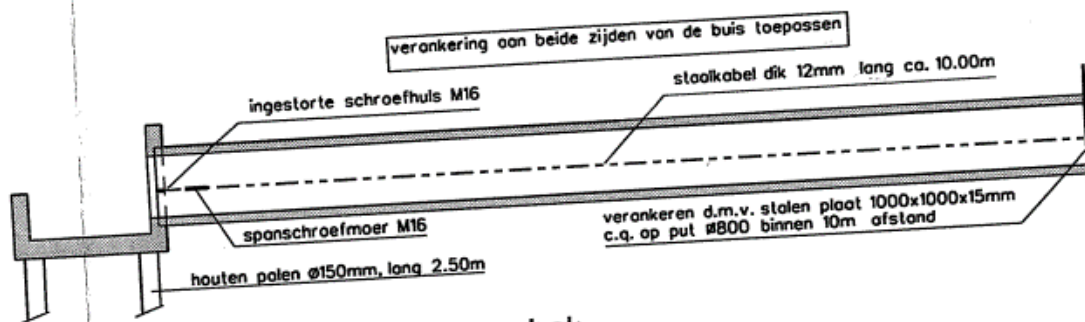

Detail 9: verankering uitstroombak
 schaal 1:50