



Nieuwbouw gemaal De Waardse Dijk

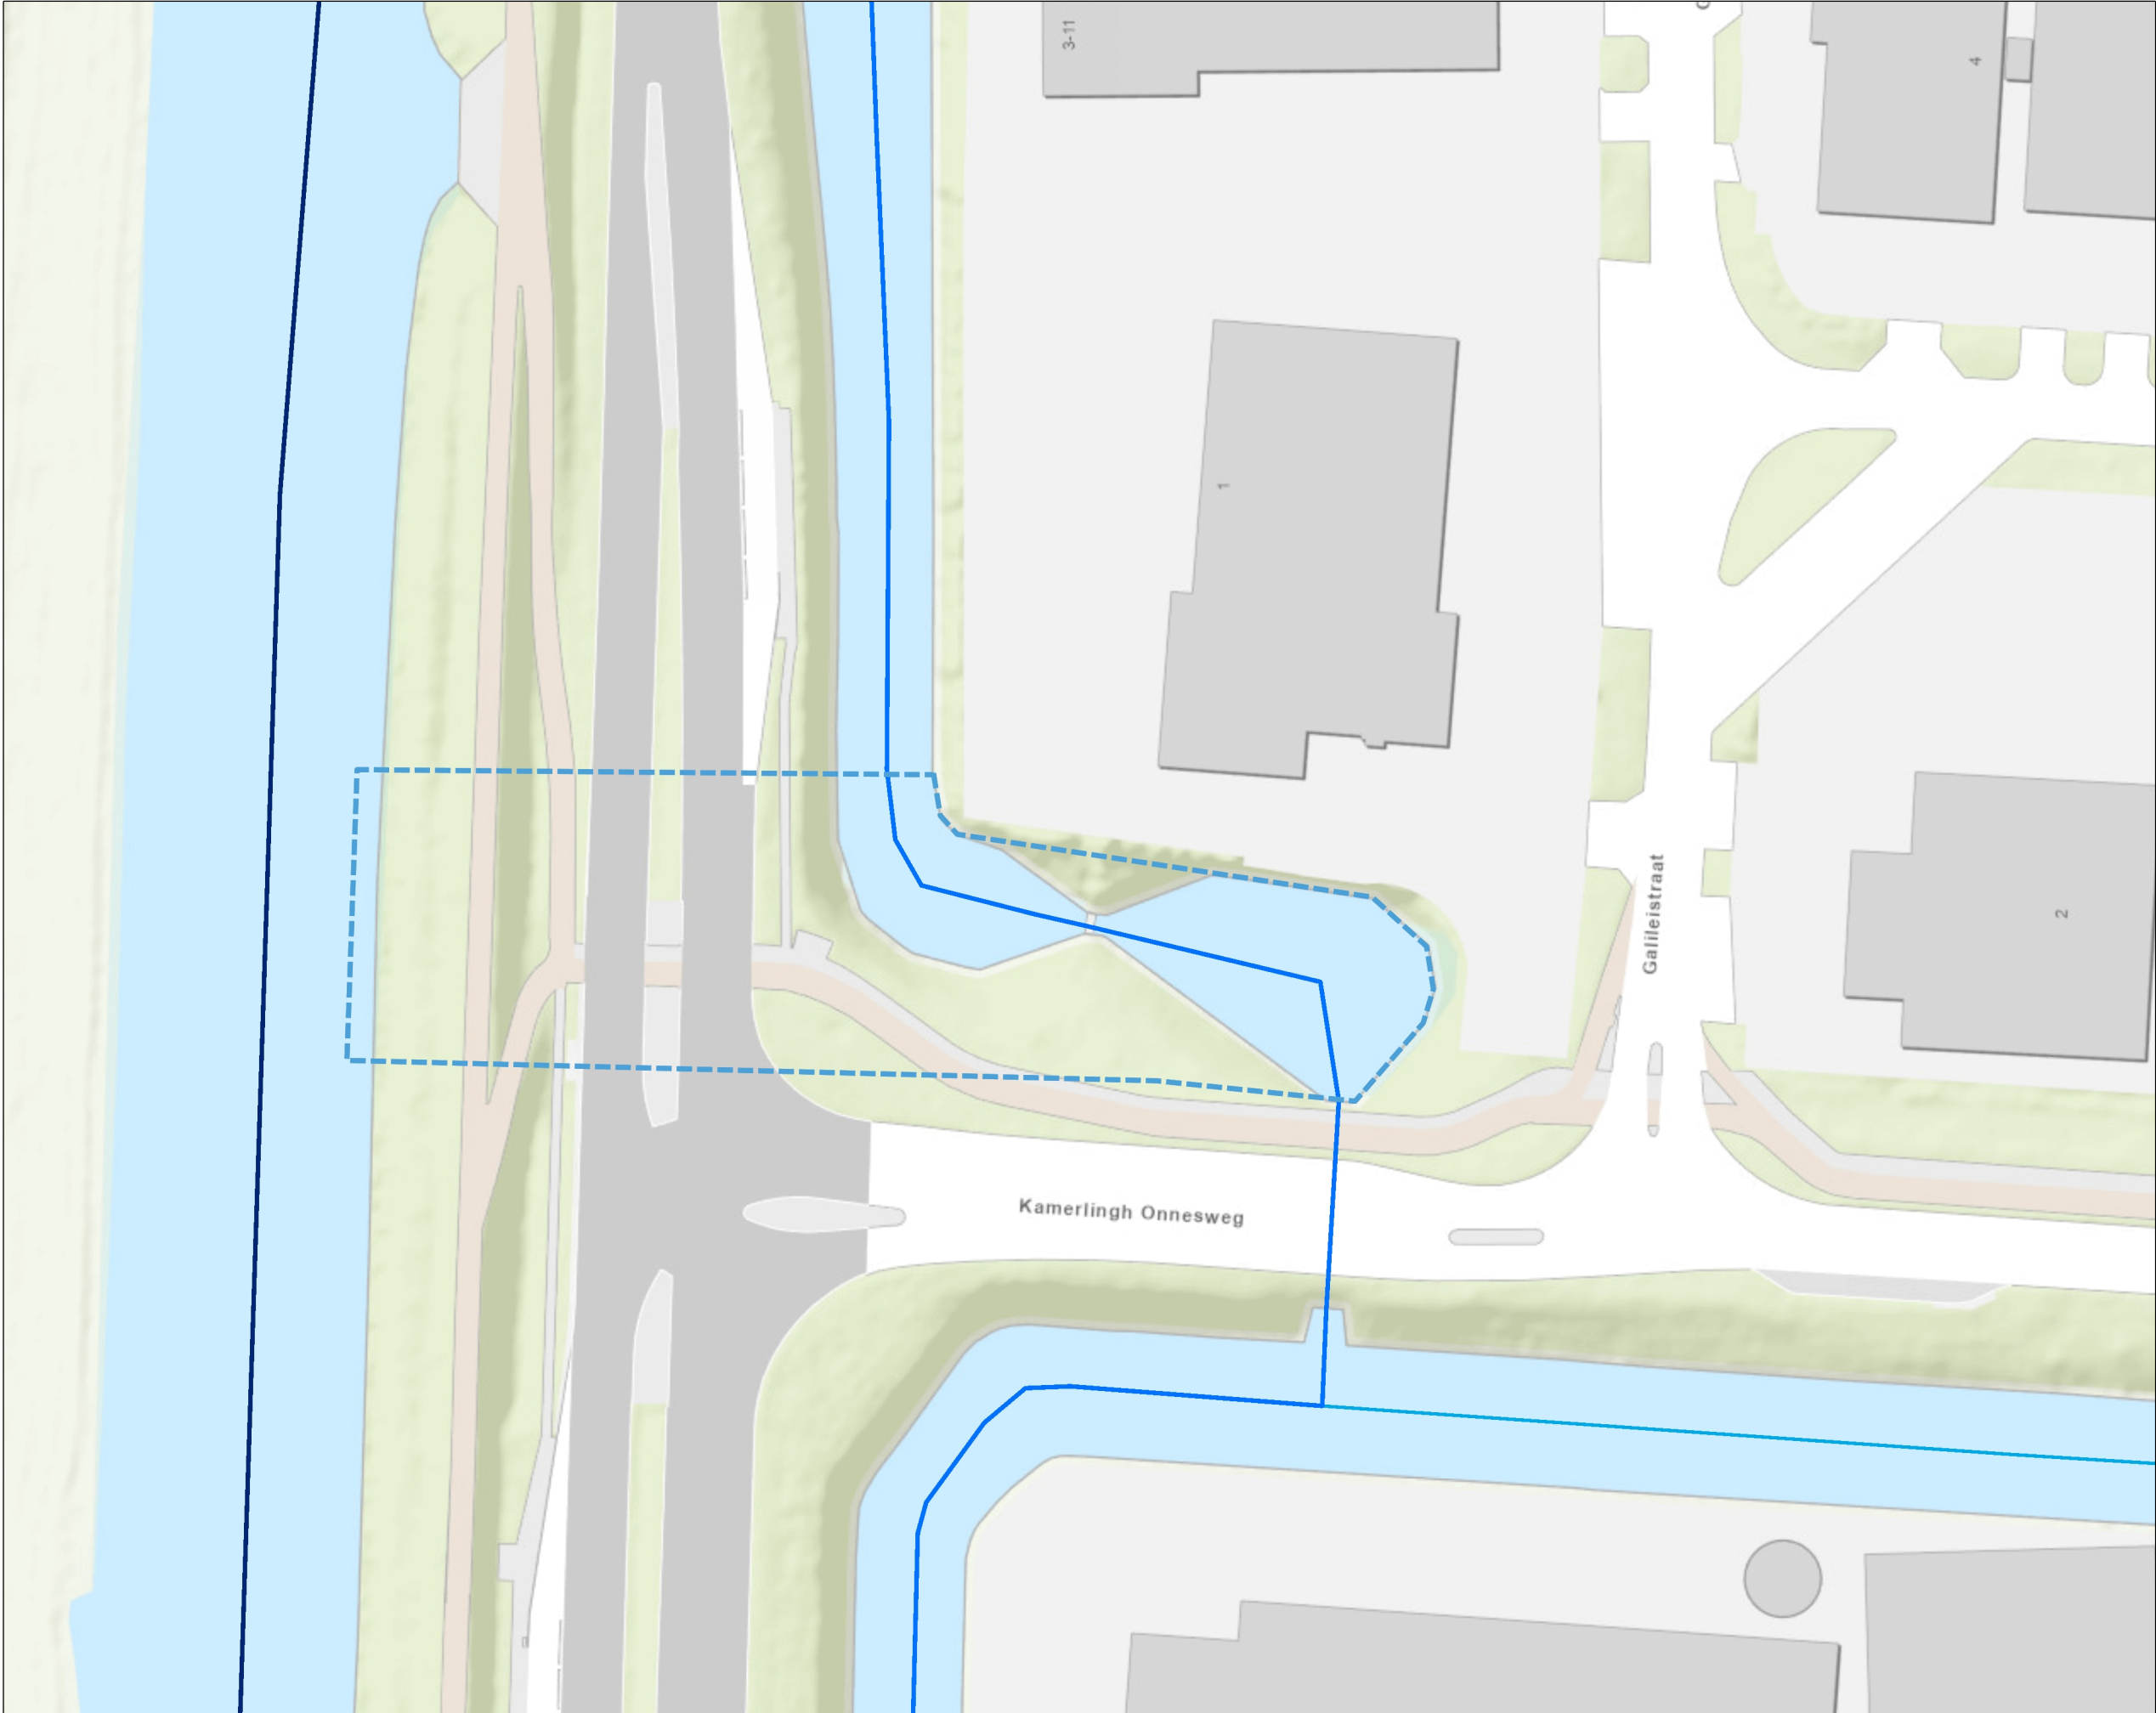

- Legenda**
- Boezem
 - Waterlopen, primair
 - Waterlopen, secundair, tertiair
 - secundair
 - tertiair
 - Topo

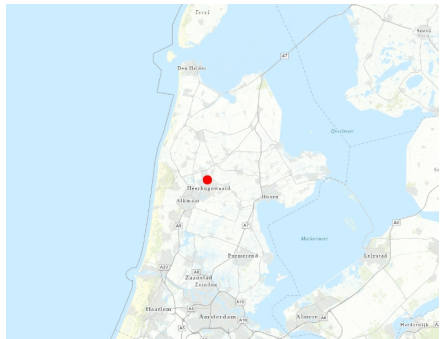

Werkgrens/Systeemgrens

Auteur: T.H.Mulder
Datum: 05-04-2022



Centrale locatie HHNK
Postbus 250
1700 AG Heerhugowaard



1:750

8 Meters