




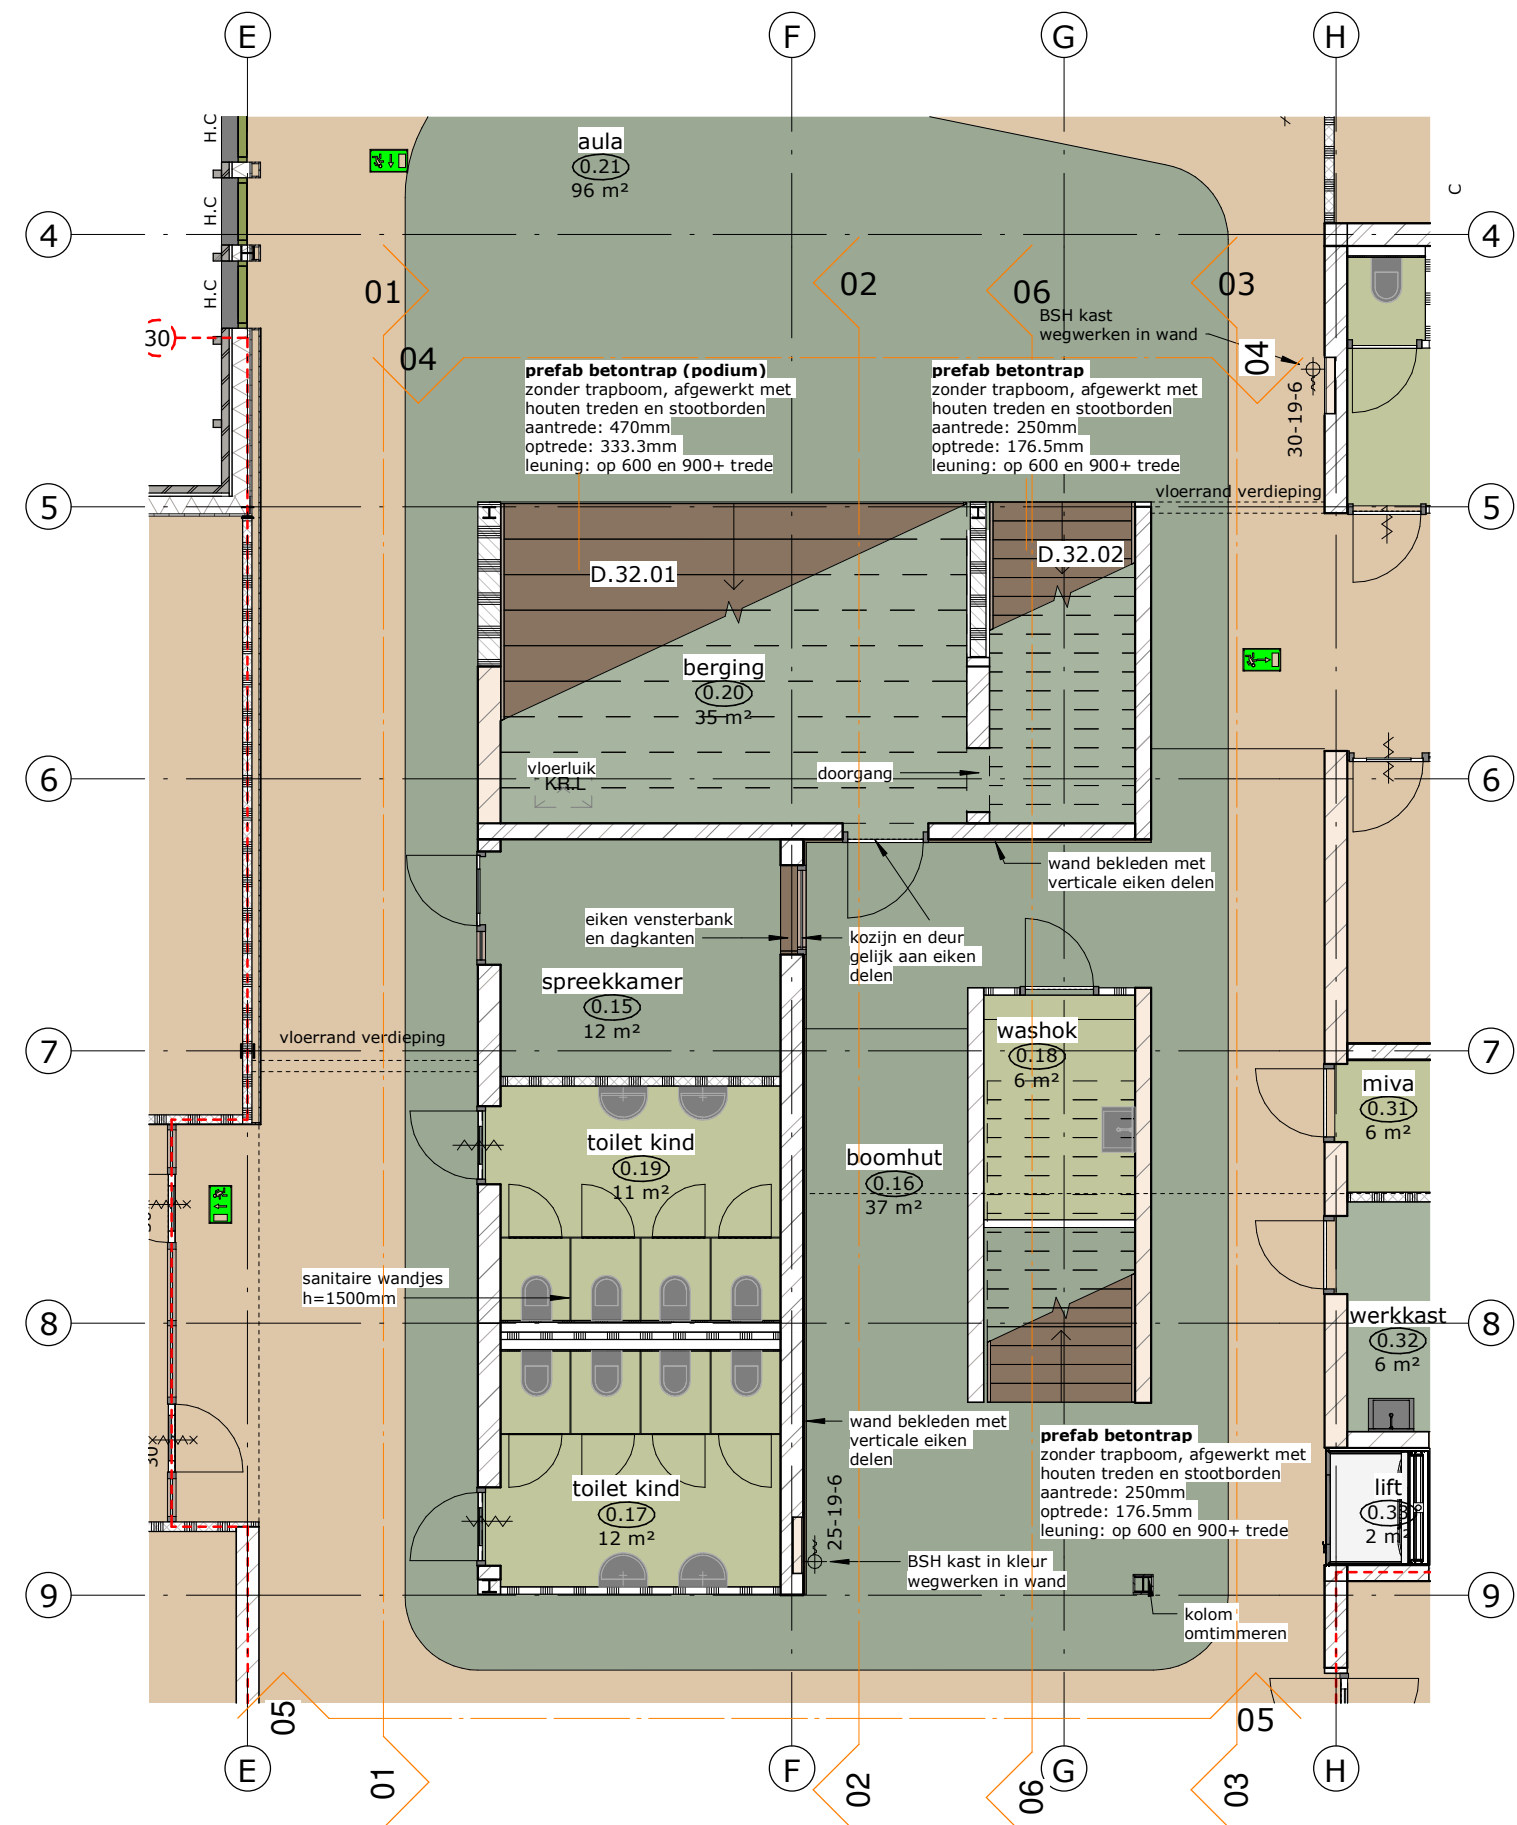


begane grond

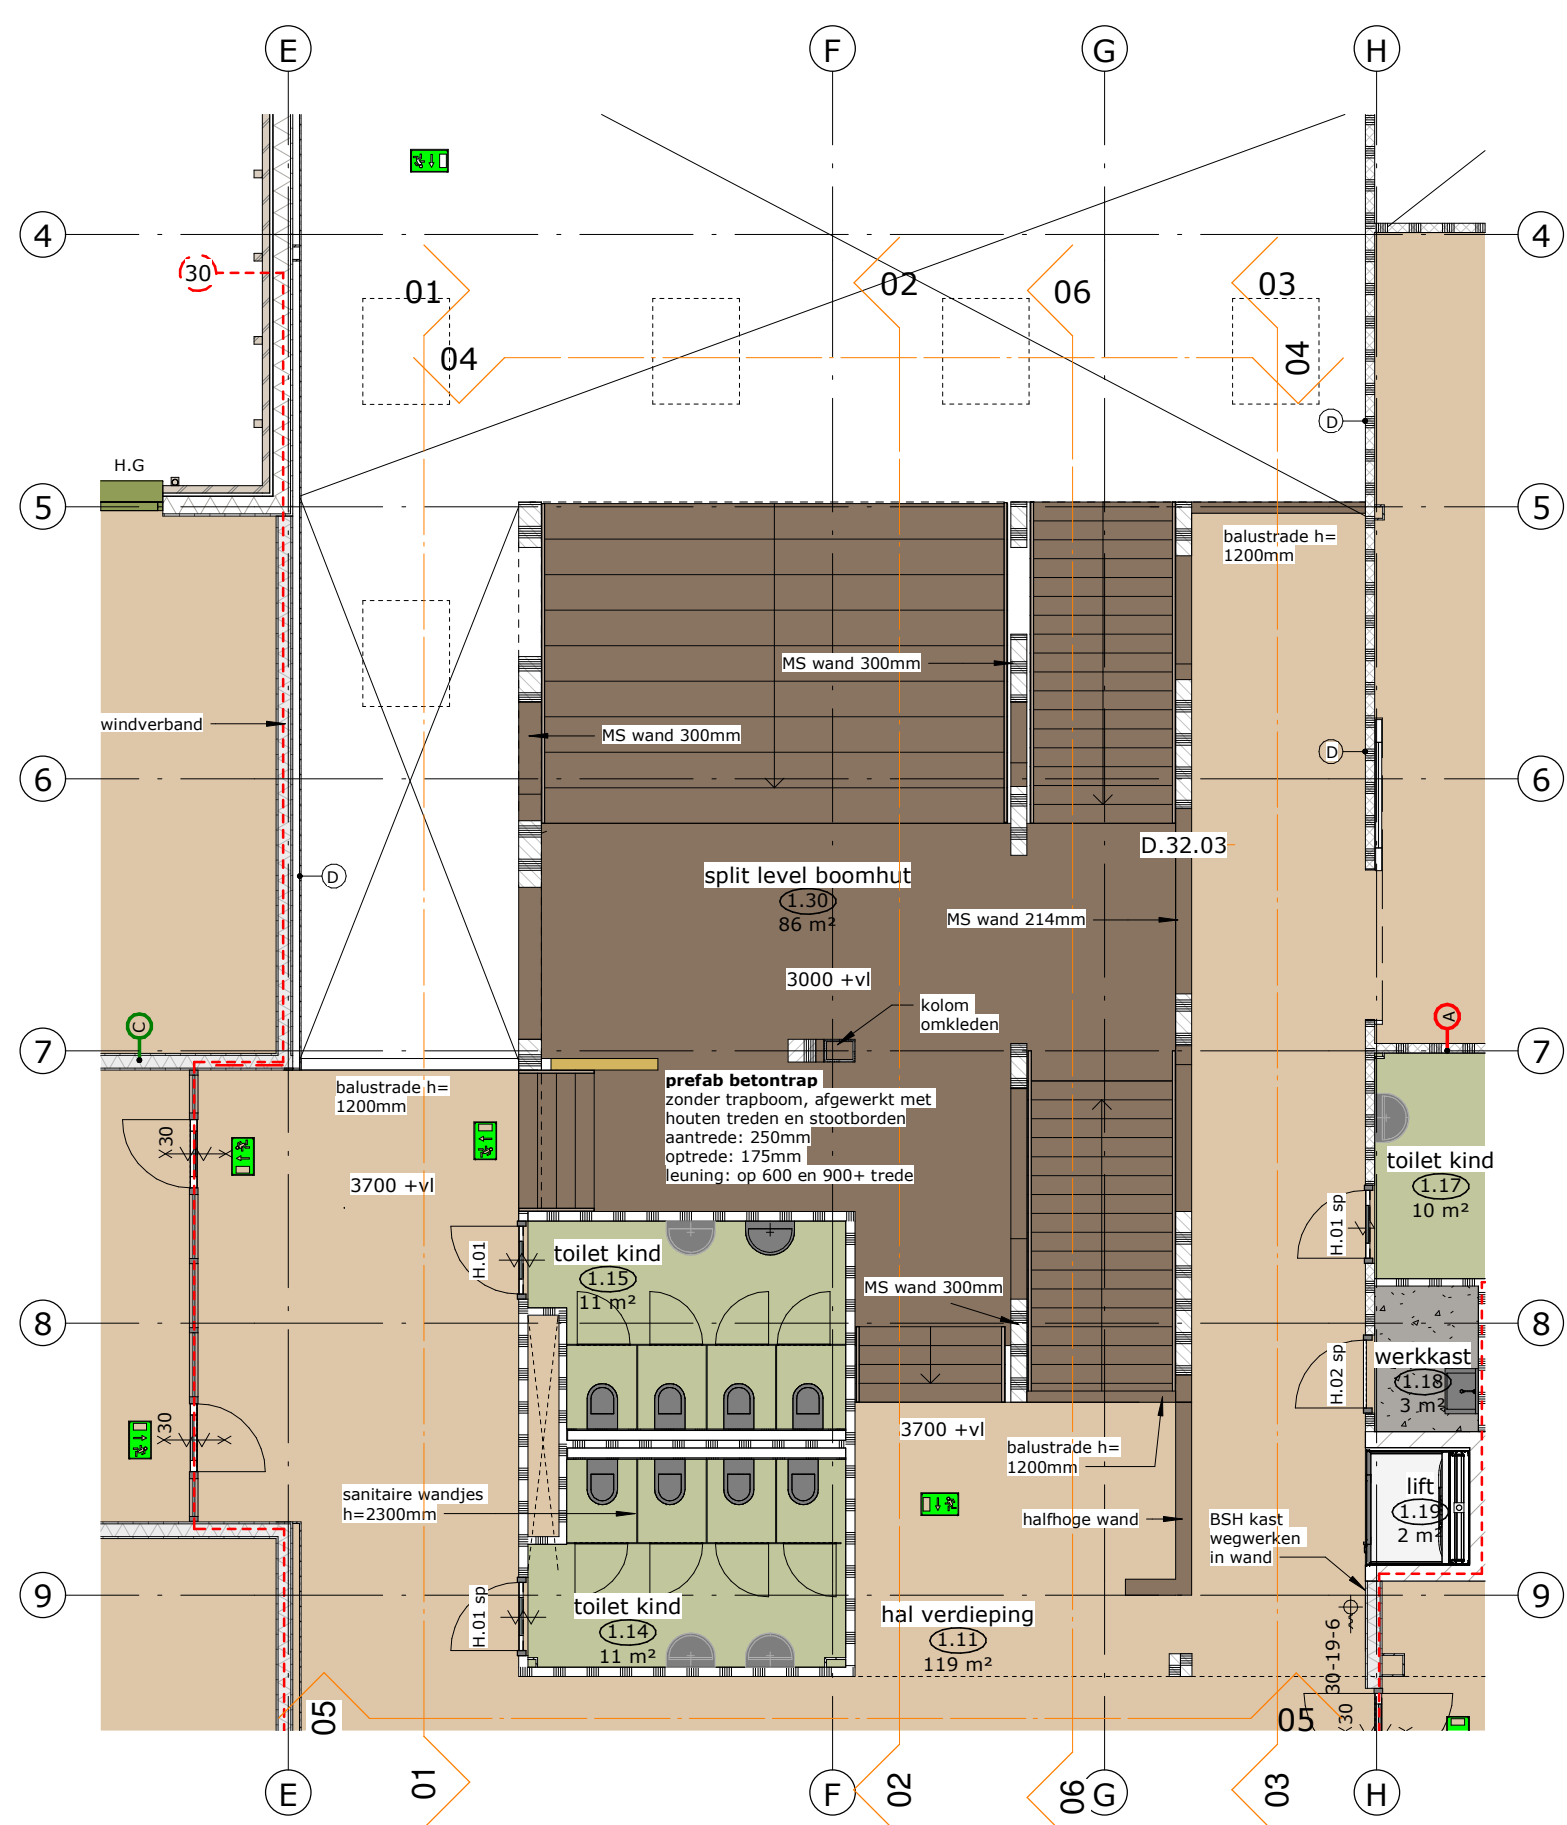


1e verdieping

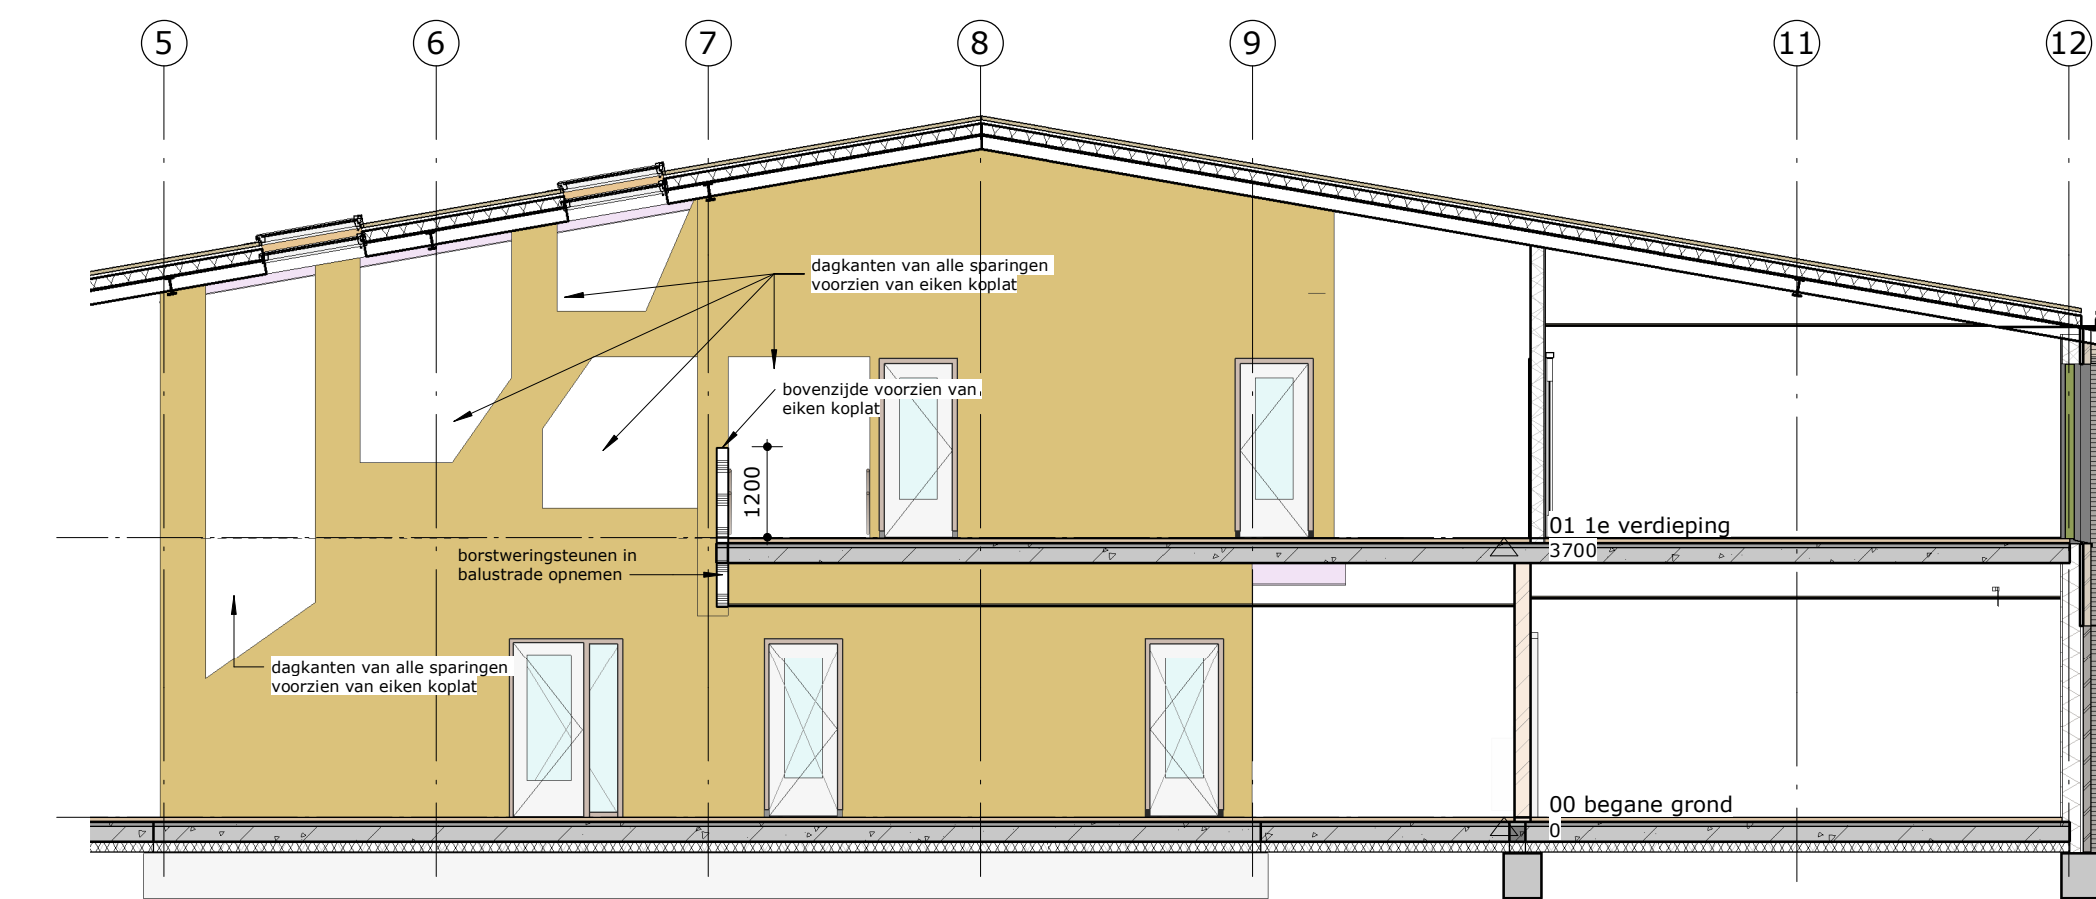


doorsnede 01

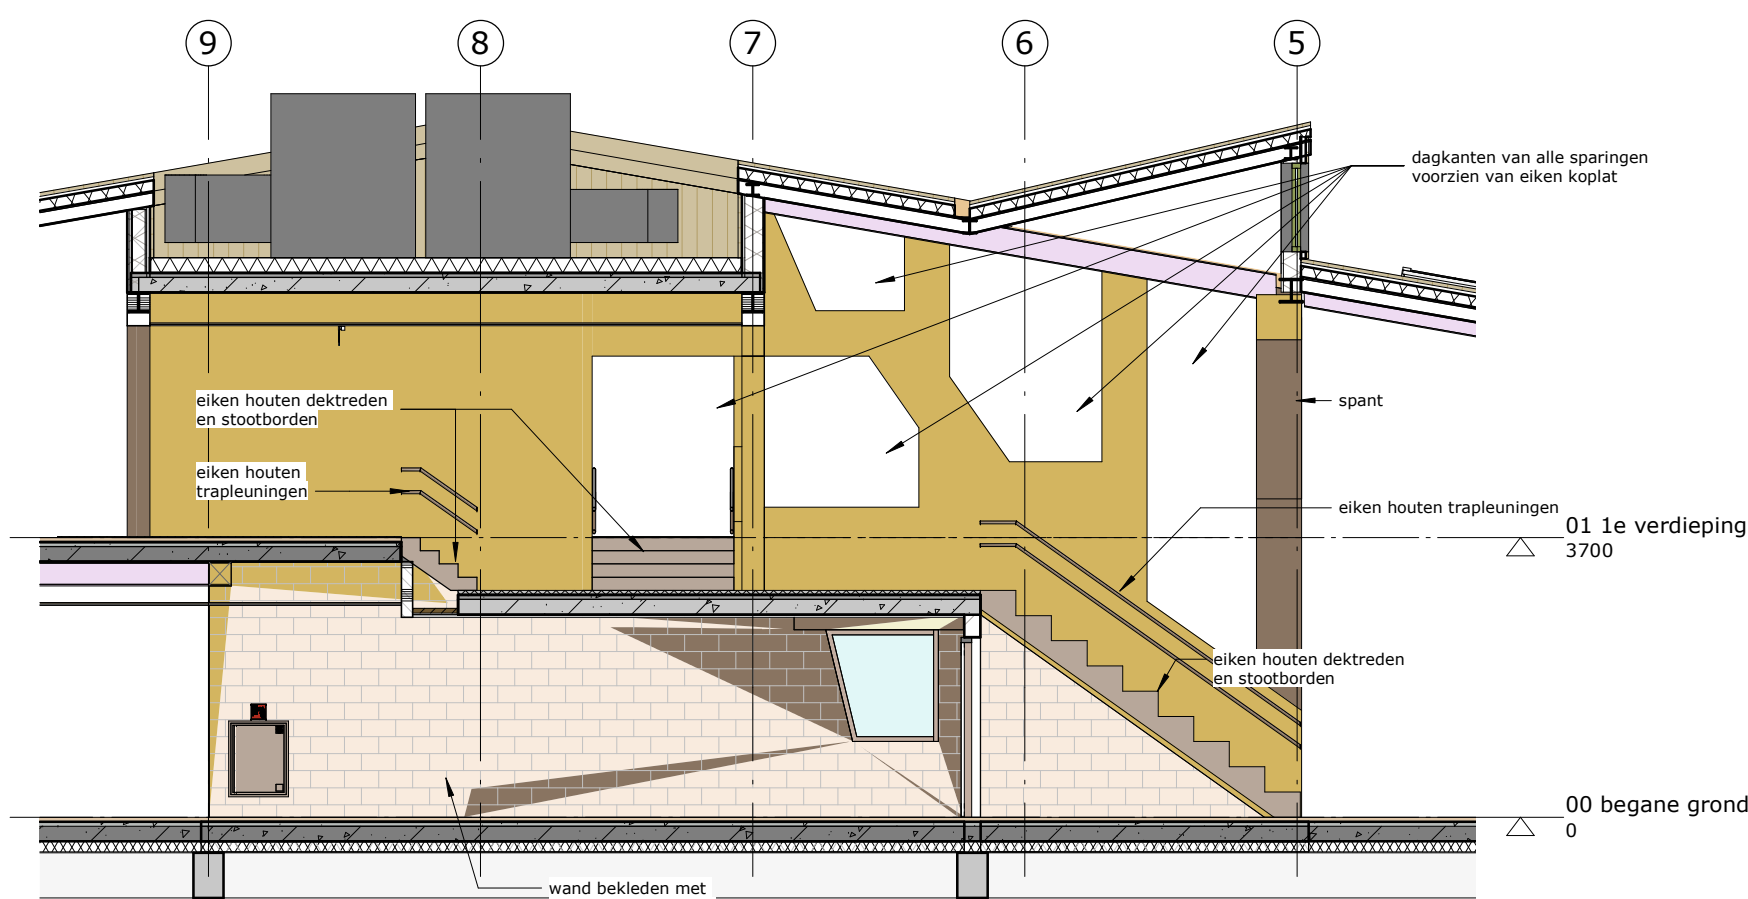


doorsnede 02

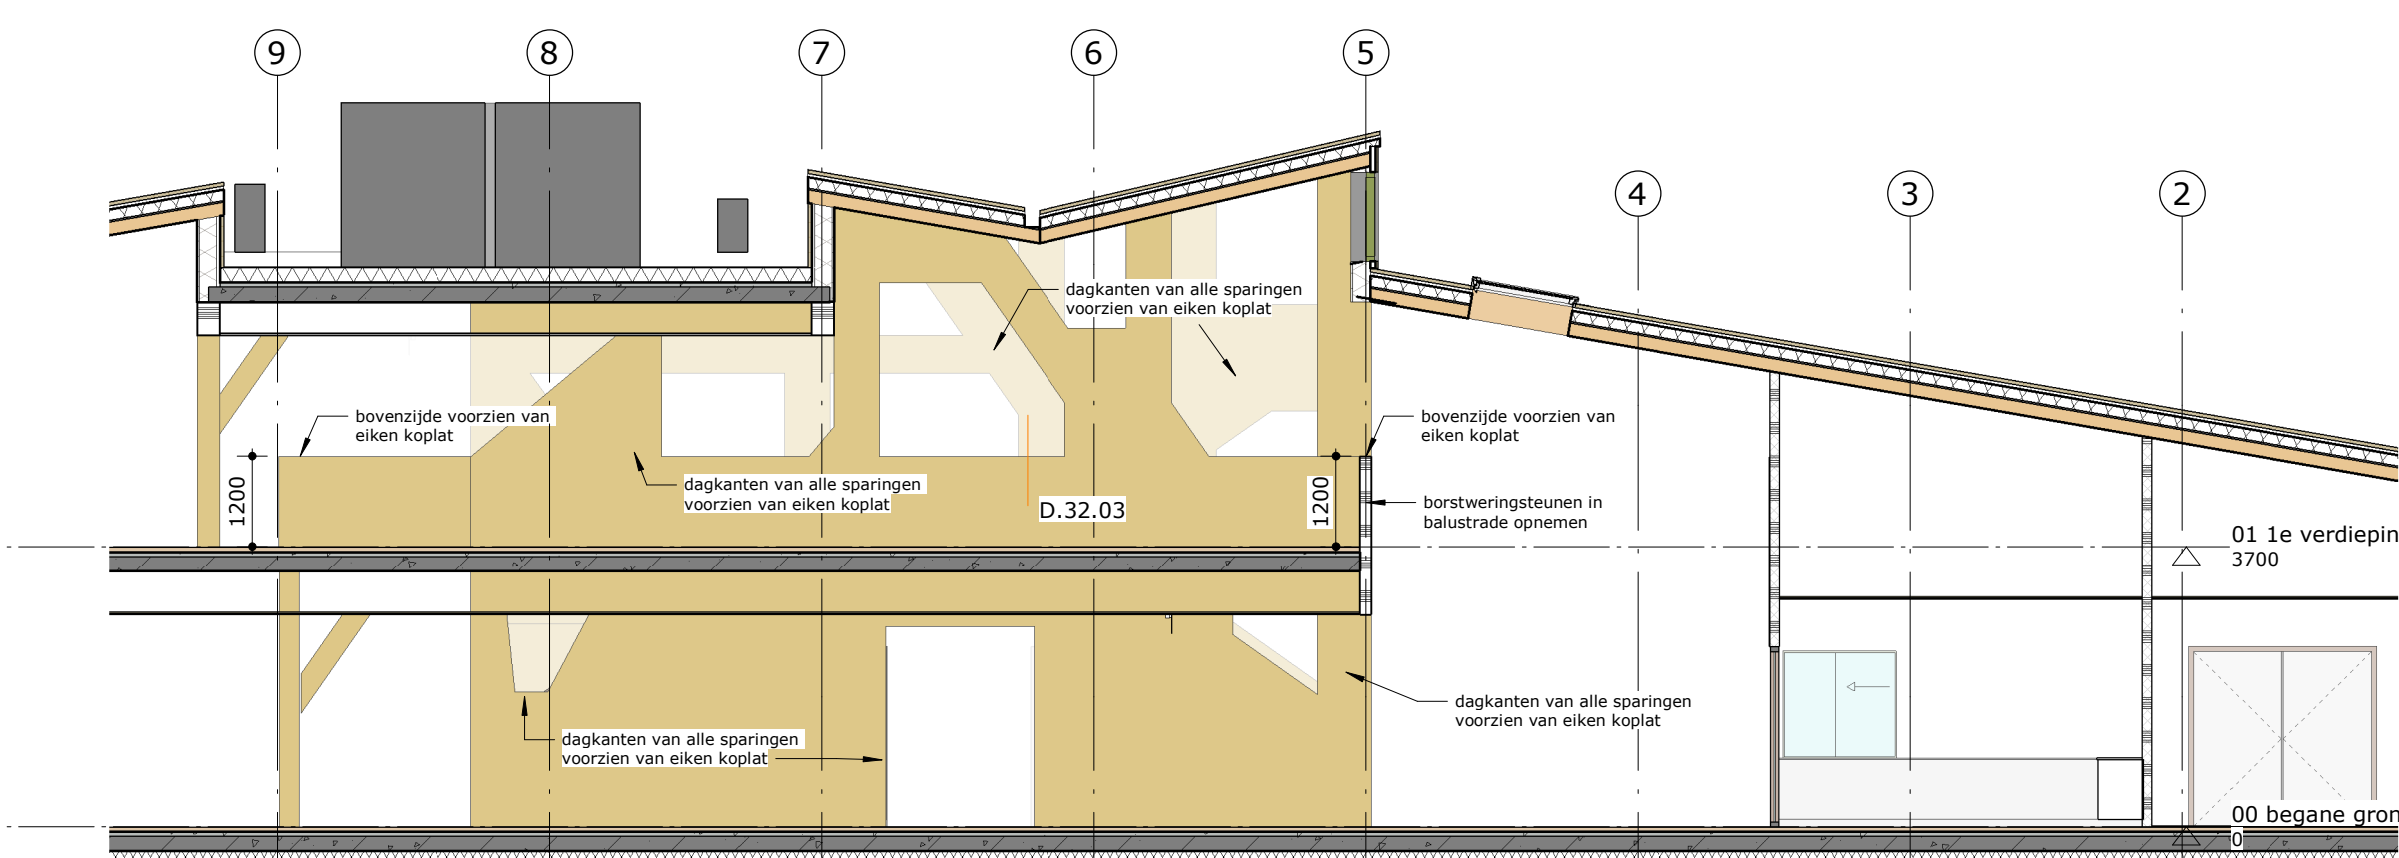






doorsnede 03

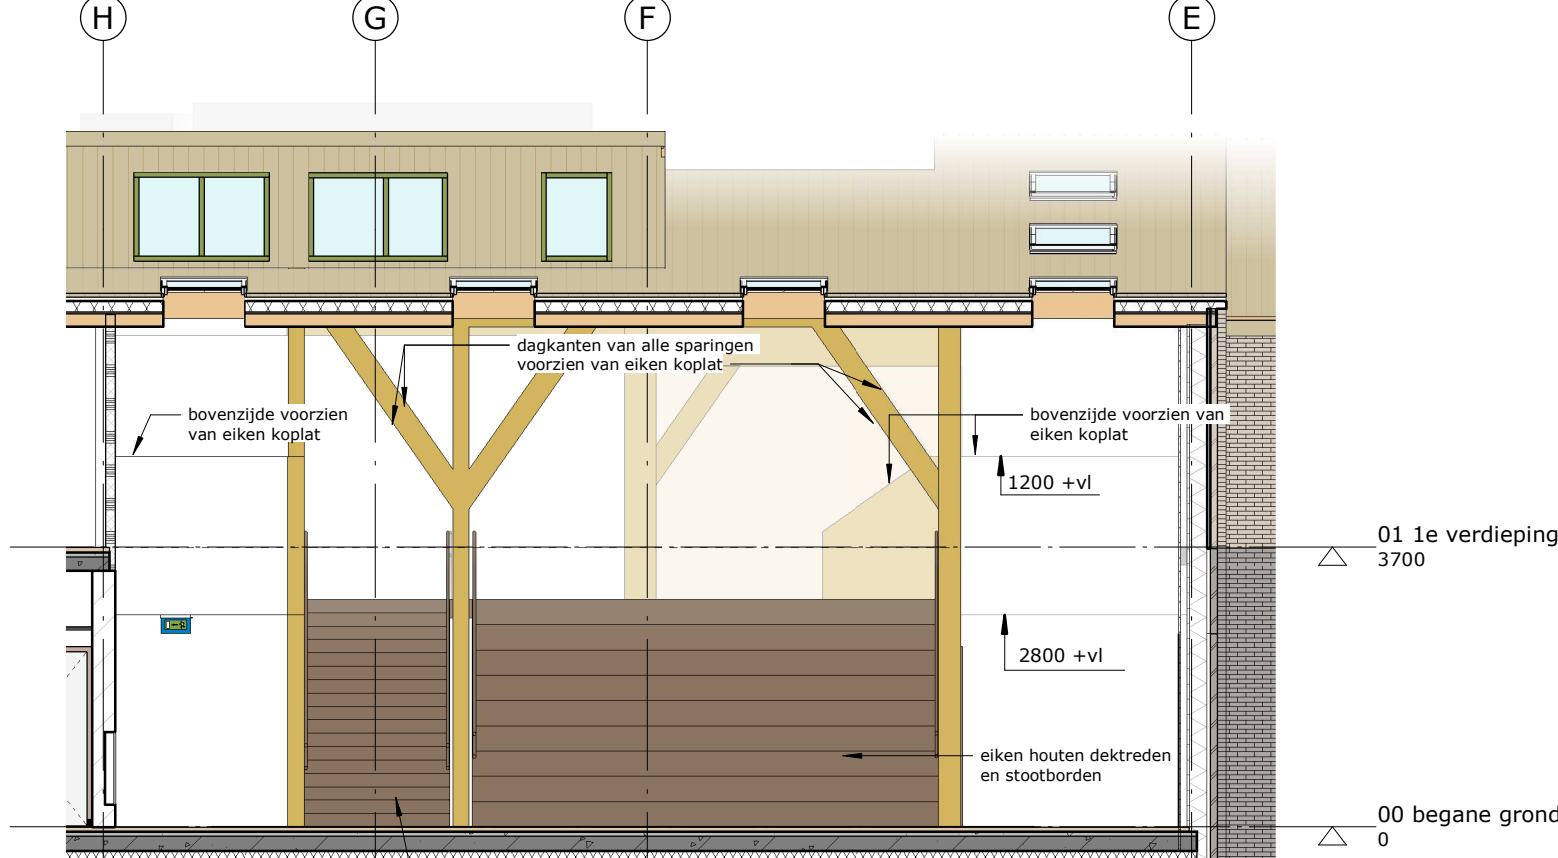

doorsnede 04

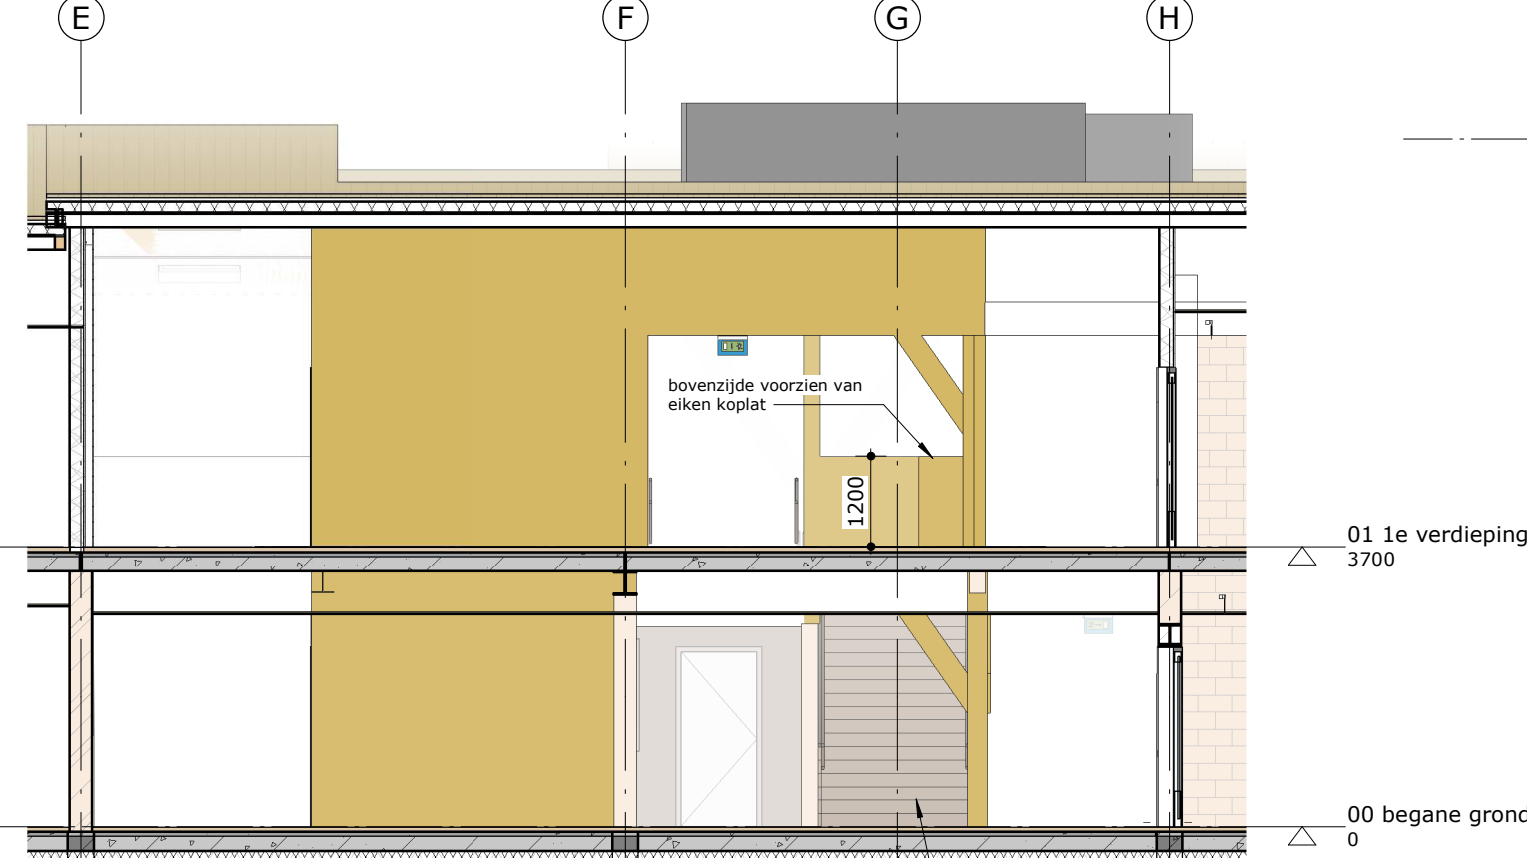

doorsnede 05

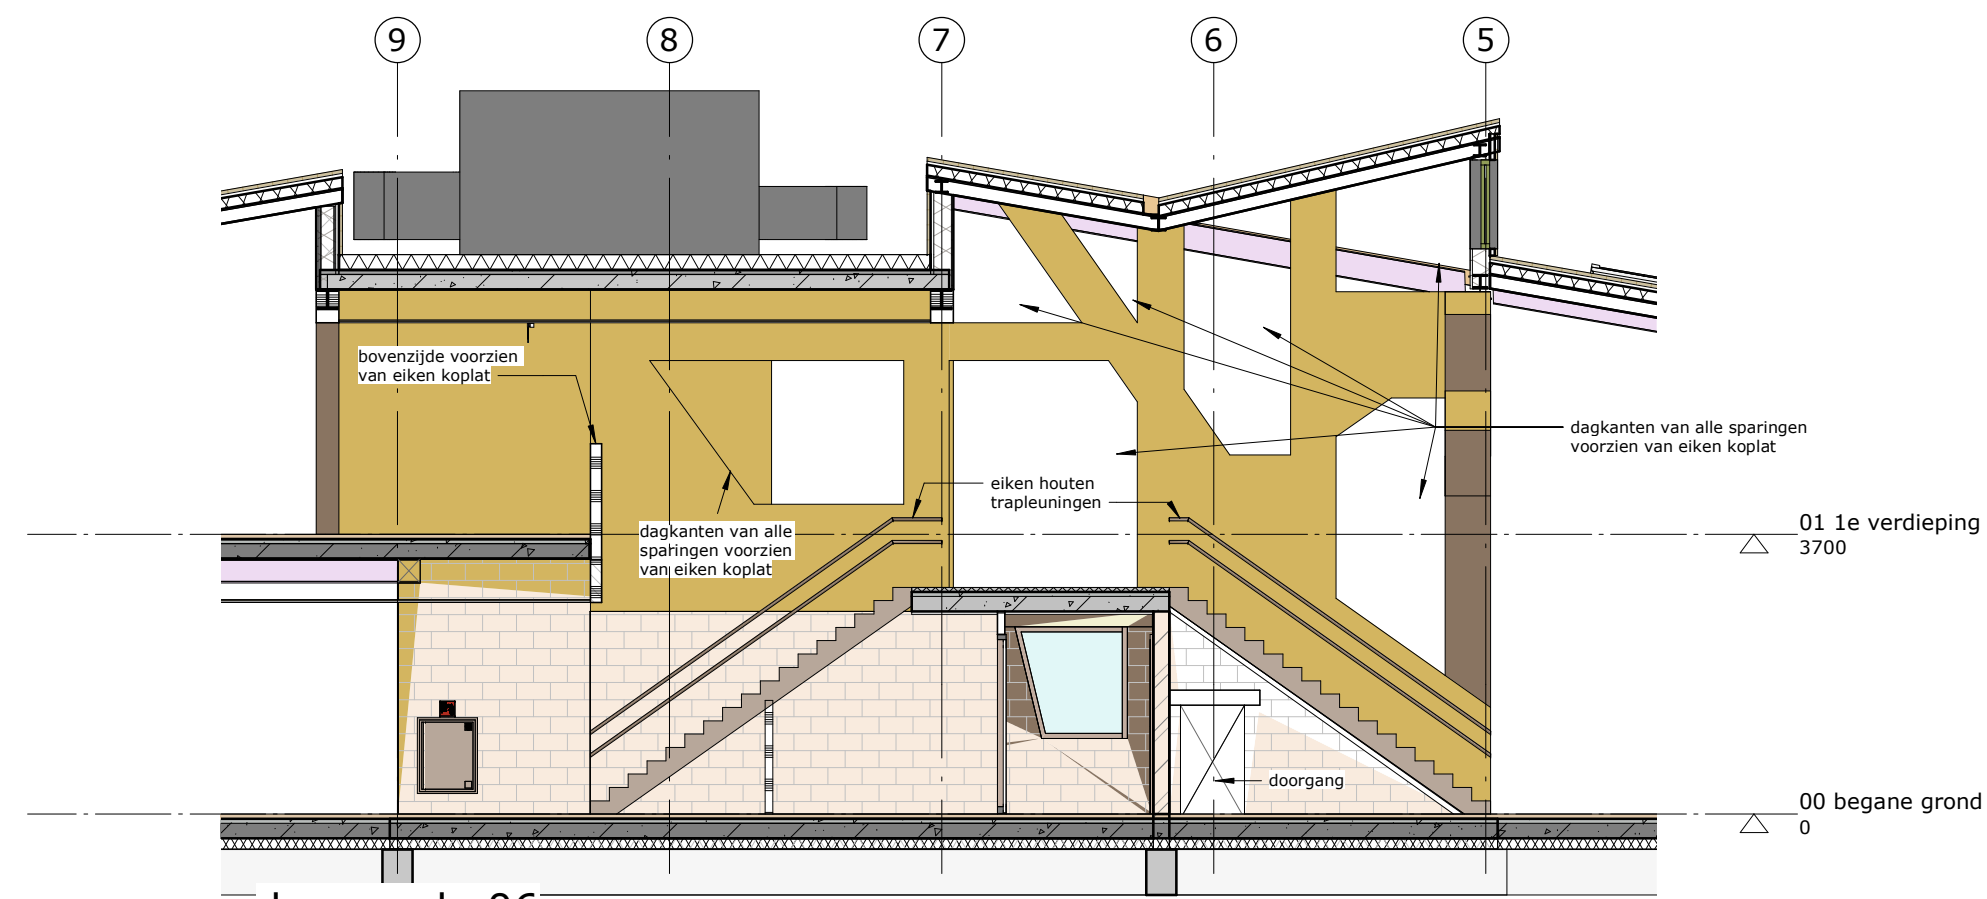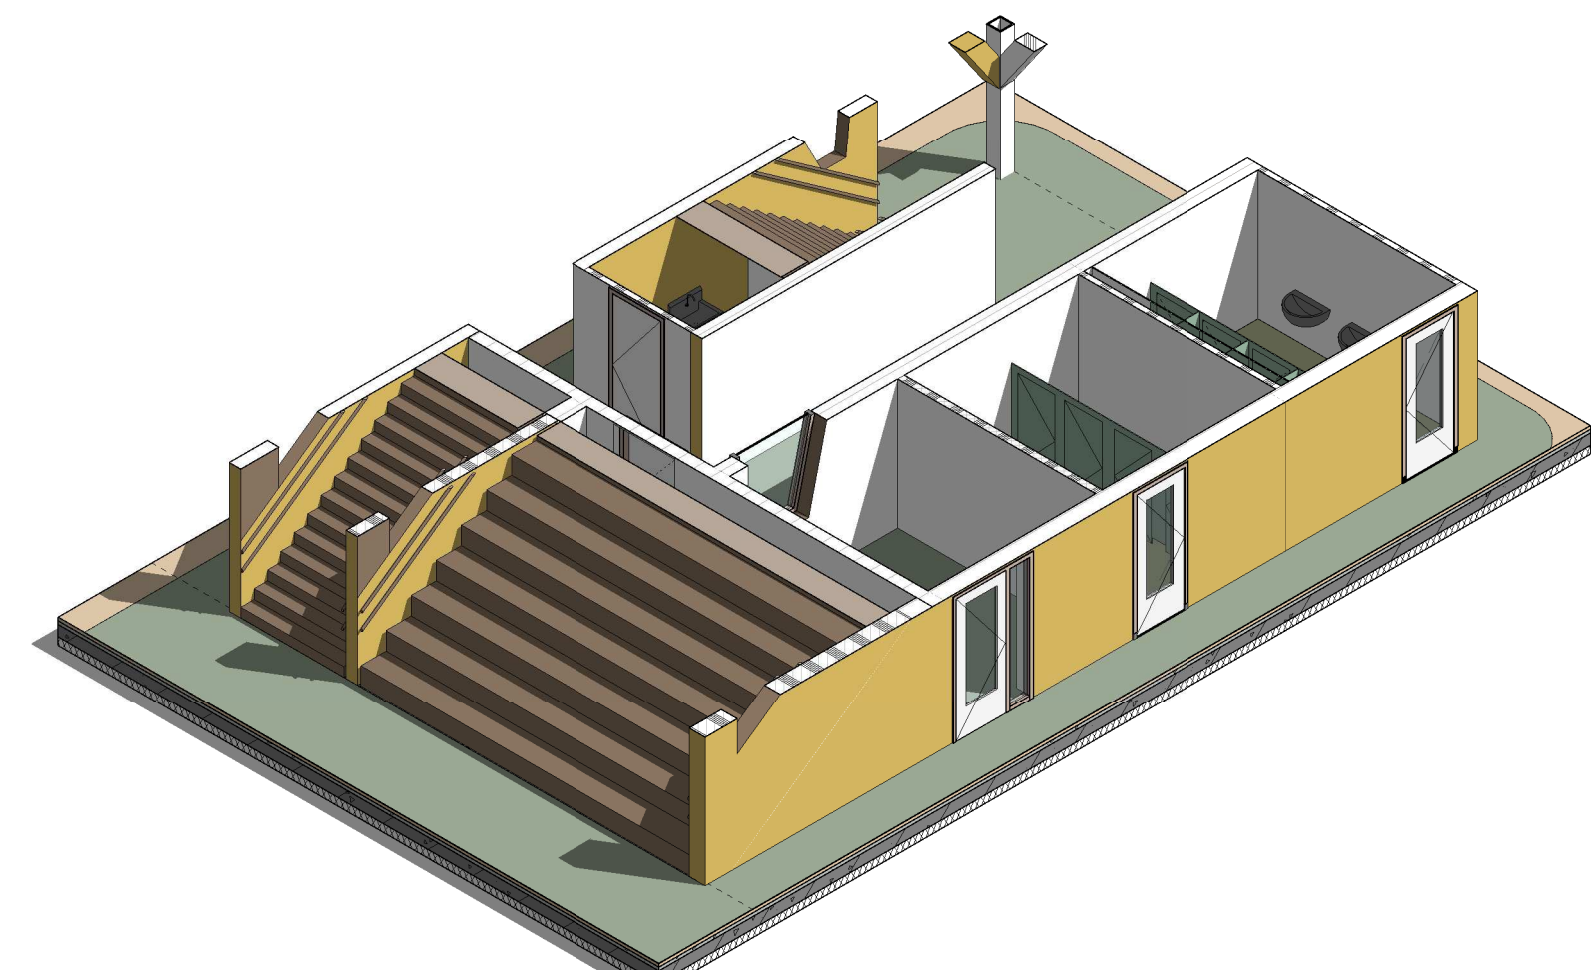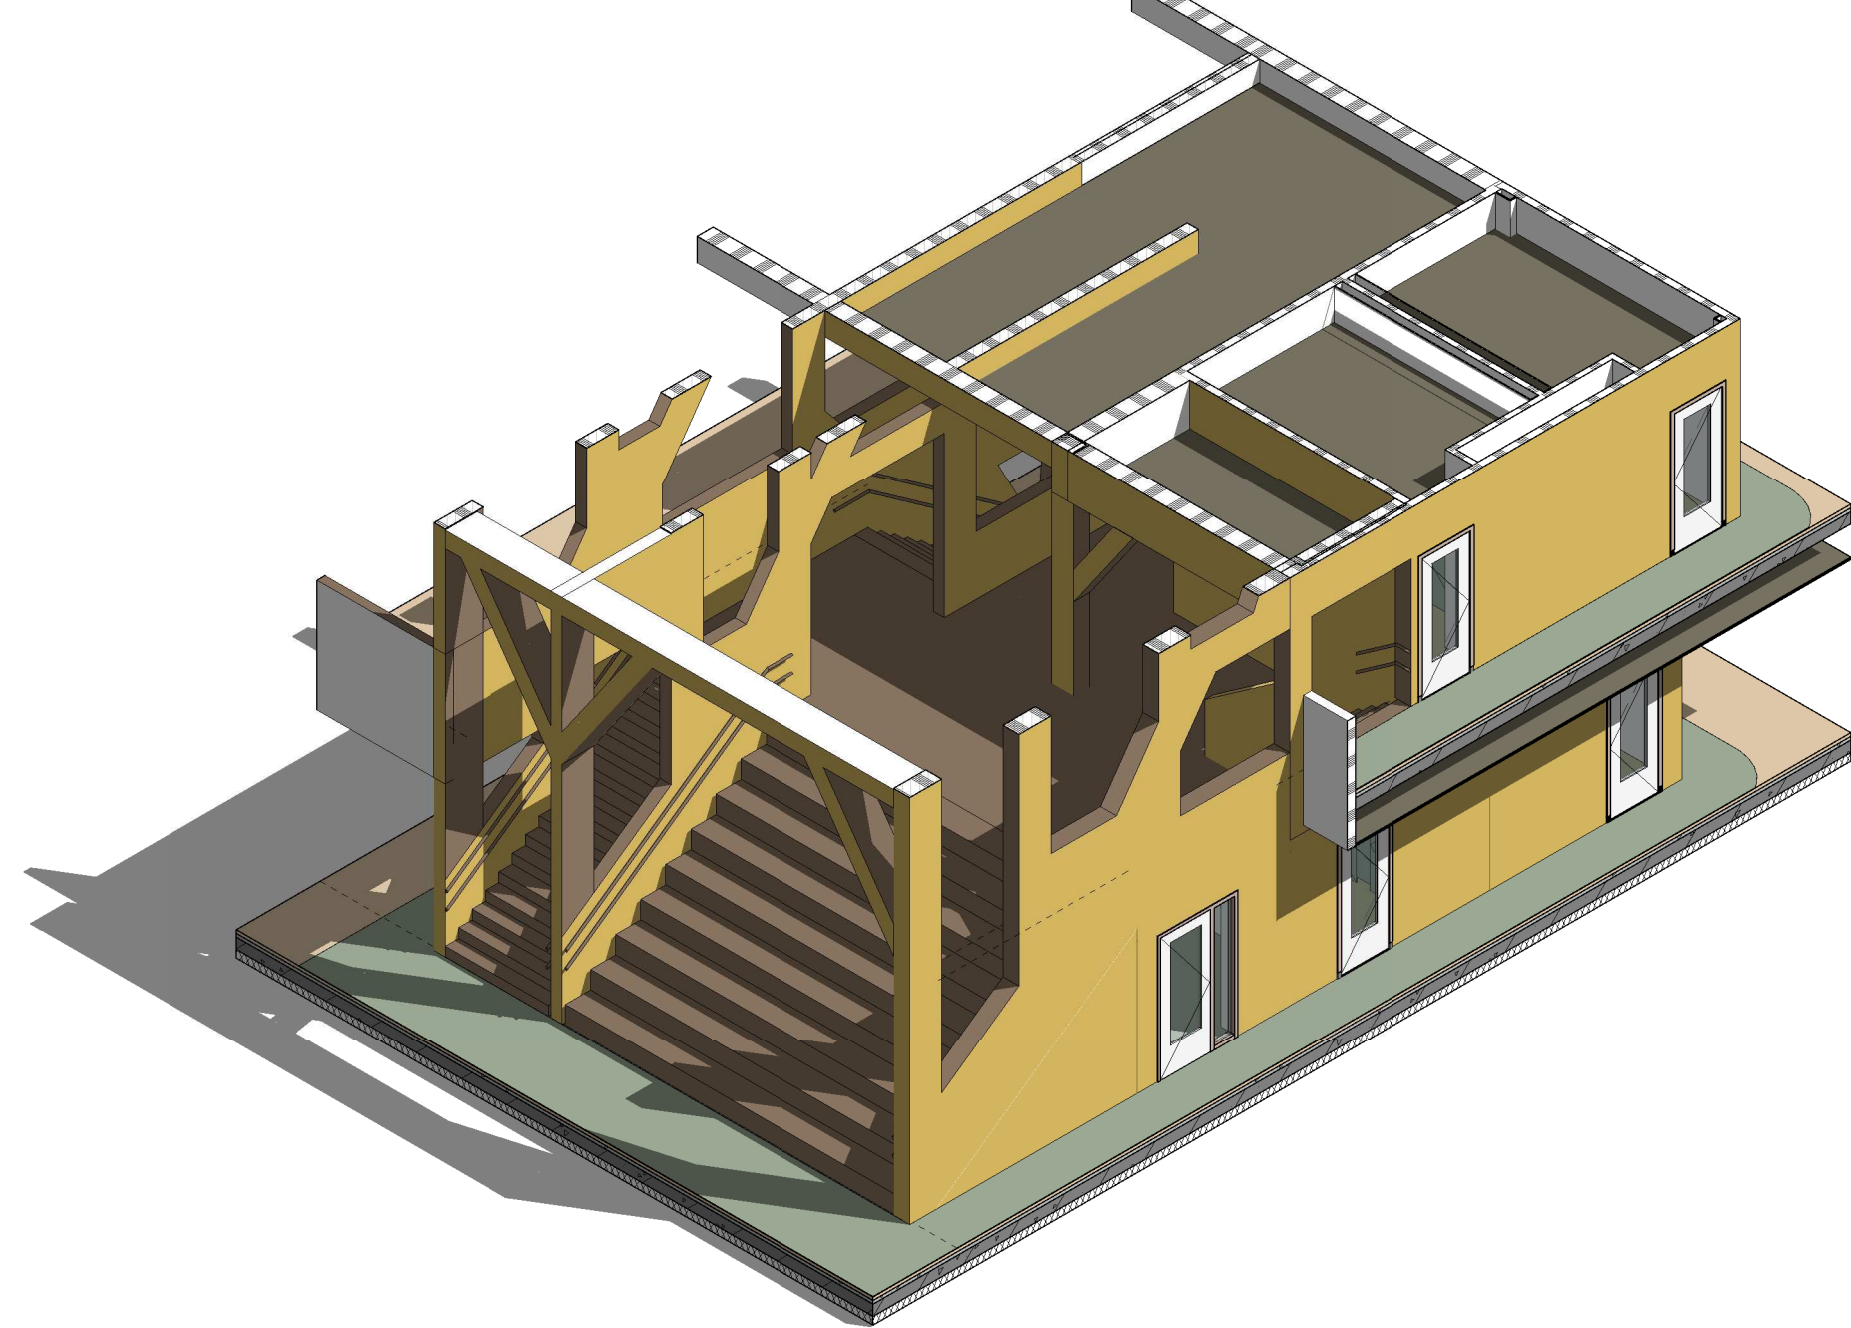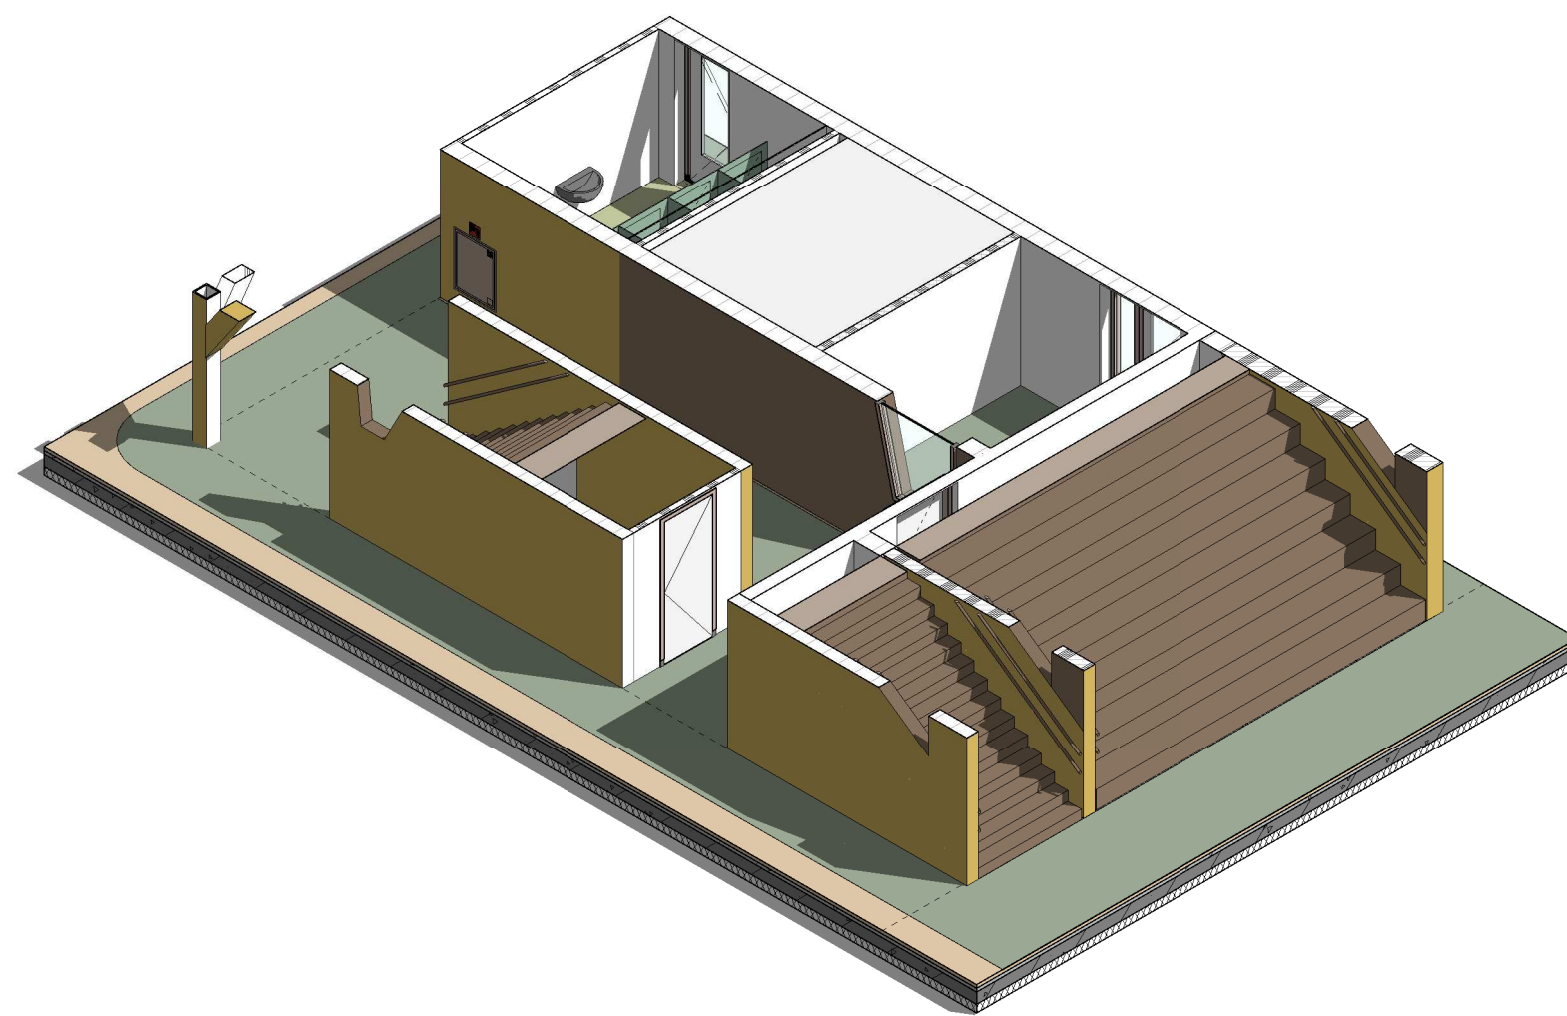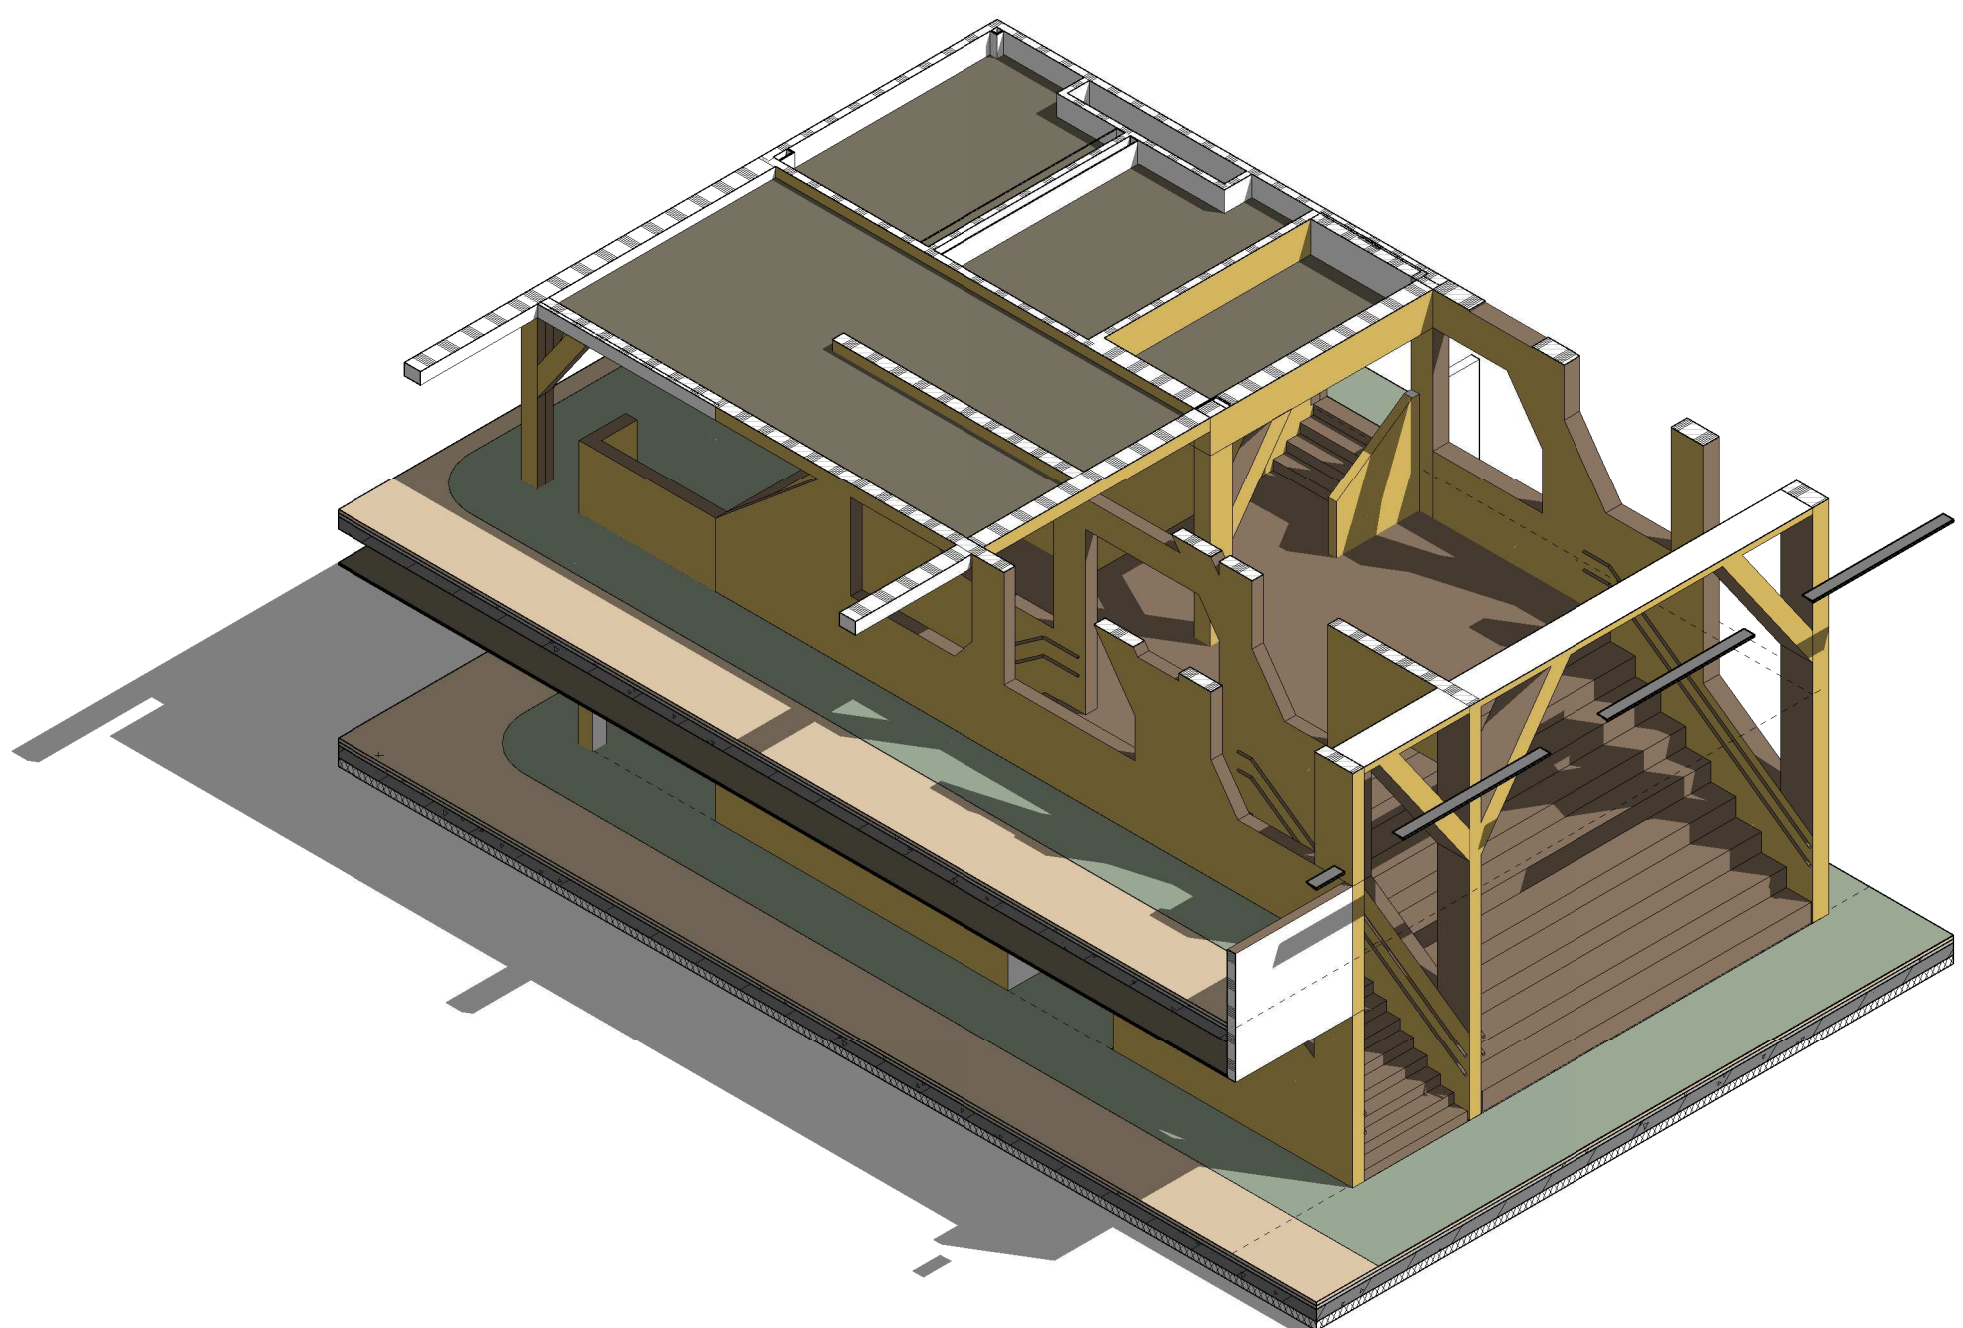

doorsnede 06

Wanden in verband met hoogte en sparings voorzien van voldoende c-stijlen en hulconstructie t.b.v. stevigheid.

boomhut/podium **BRT** ARCHITECTEN

|                |                    |           |            |        |
|----------------|--------------------|-----------|------------|--------|
| opdracht       | IKC St. Pancras    | schaal    | 1 : 100    | 1687   |
| opdrachtgever  | Gemeente Langedijk |           |            |        |
| architect      | BRTArchitecten     | datum     | 04-02-2022 | TO     |
| onderwerp      | boomhut/podium     | gewijzigd |            | A24.01 |
| projectmanager | E. van Wel         |           |            |        |
| getekend       | JBR                |           |            |        |