
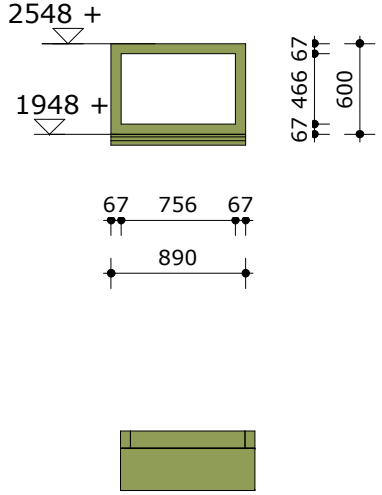
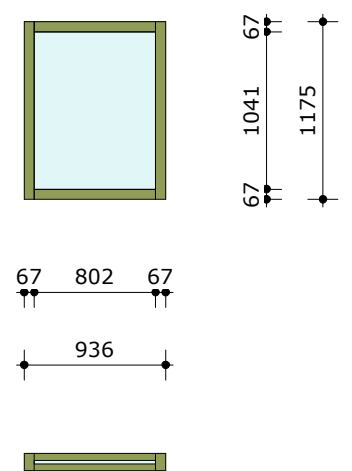
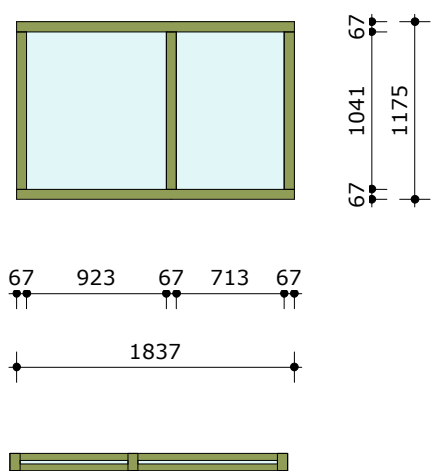
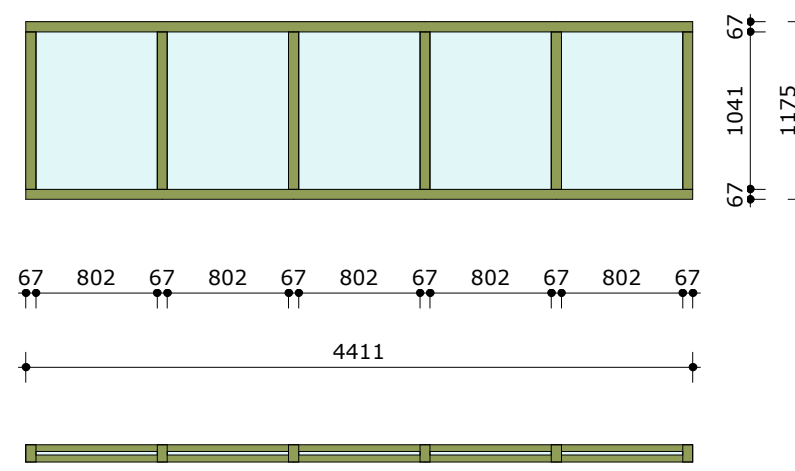
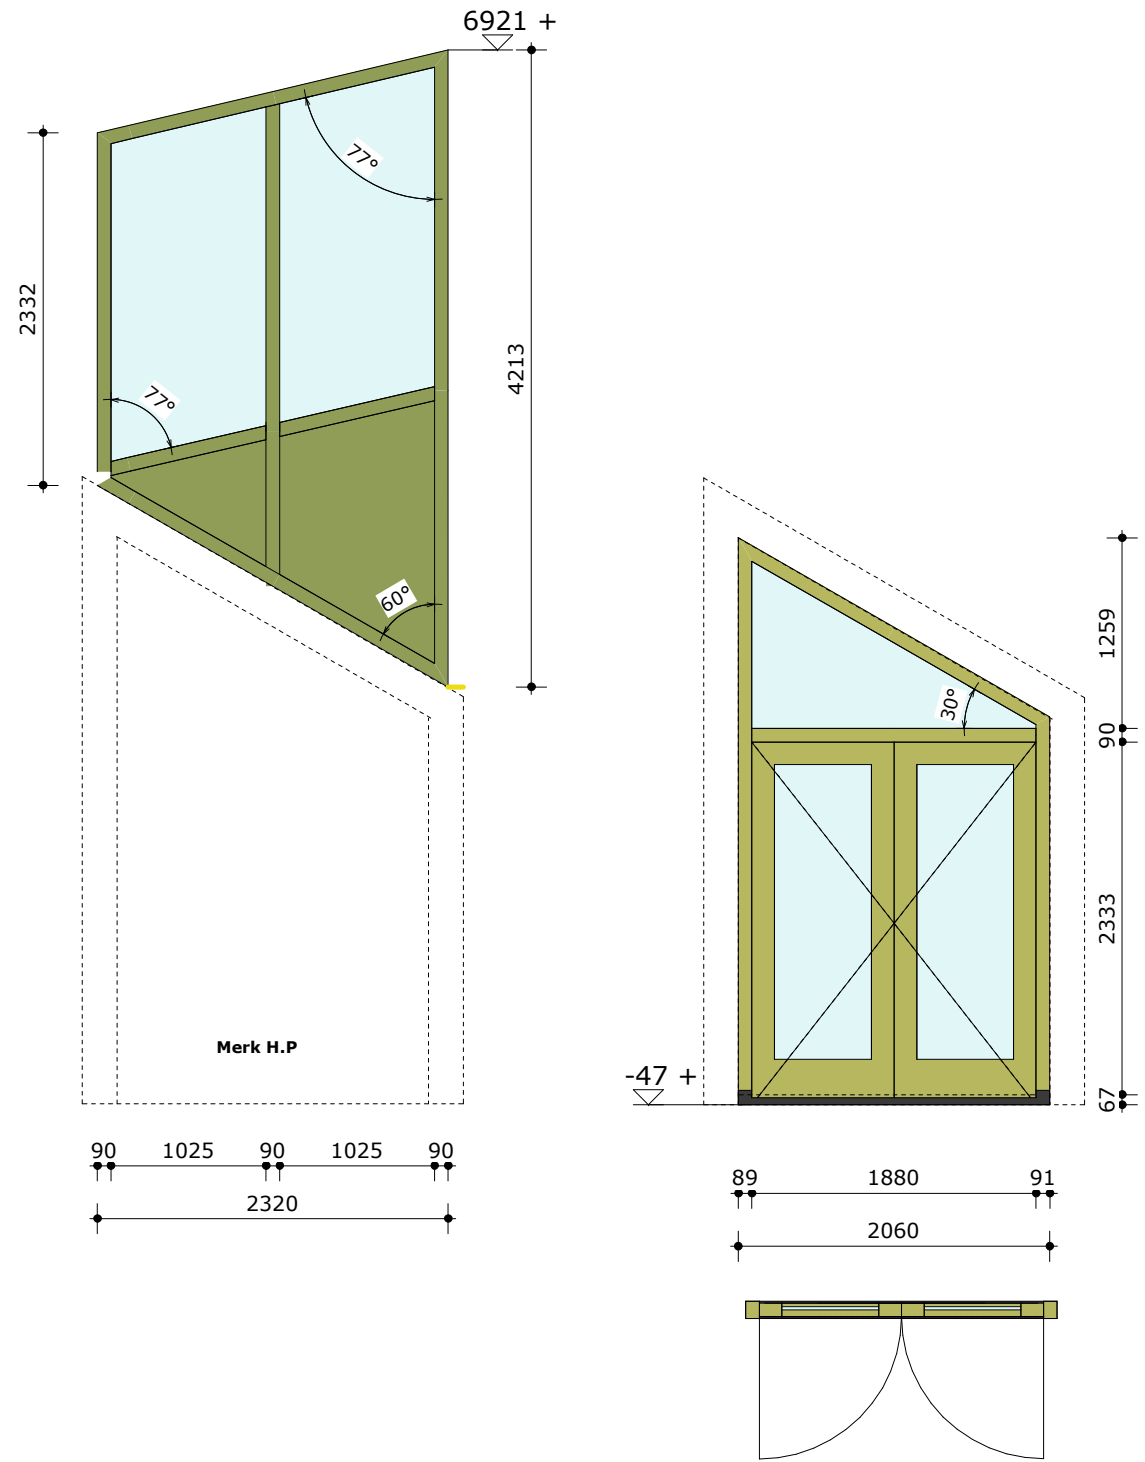
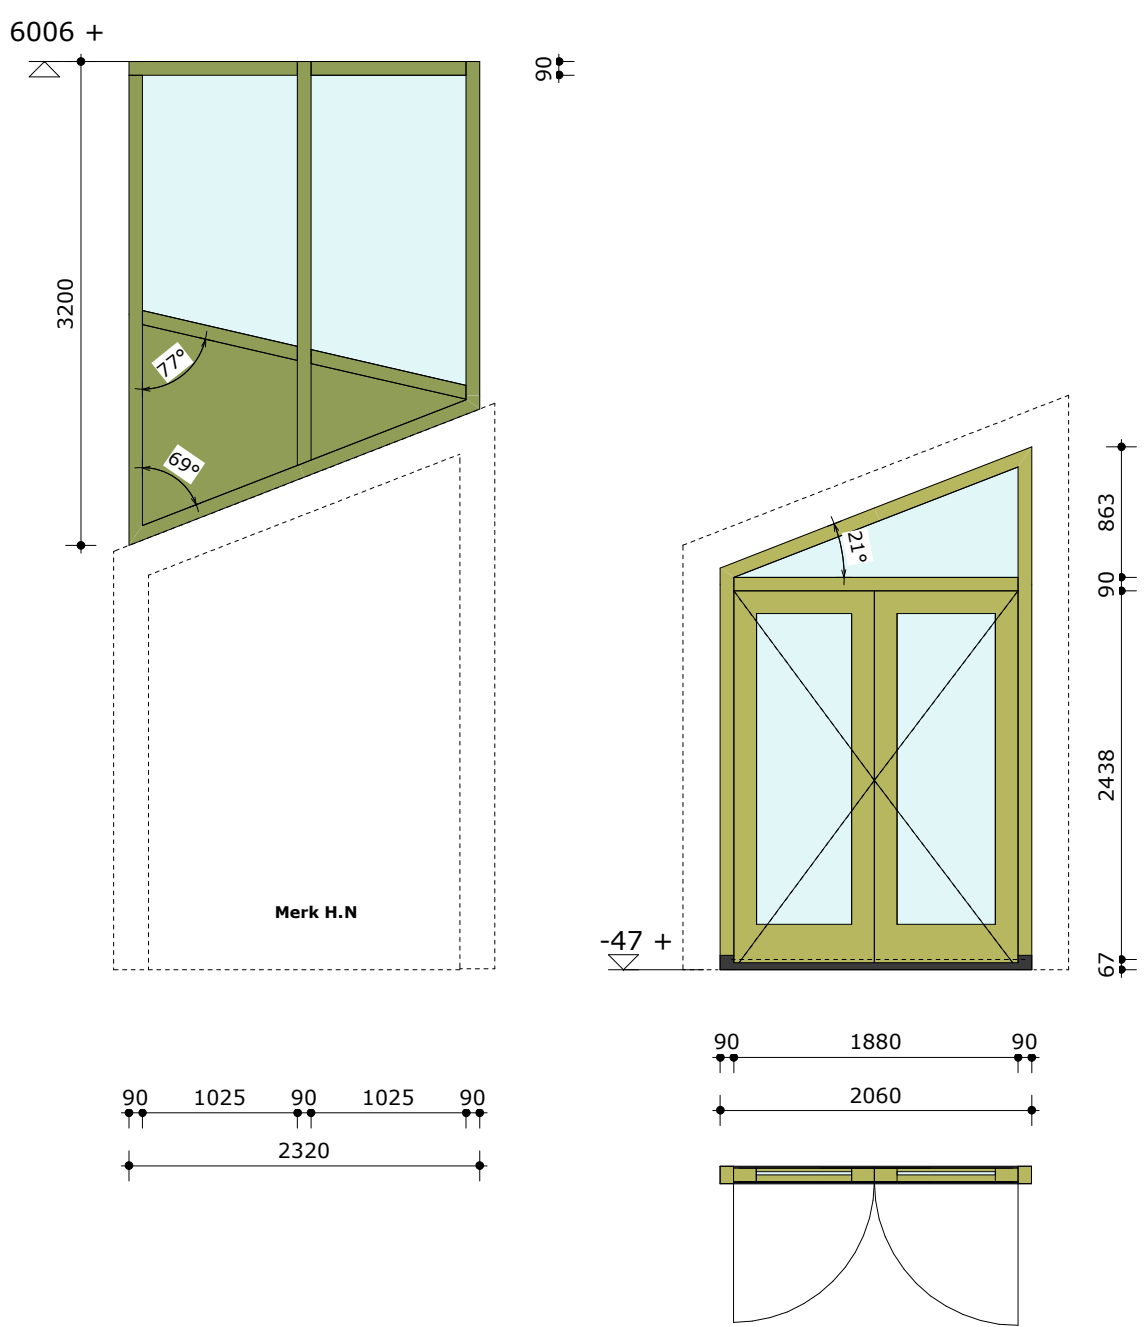
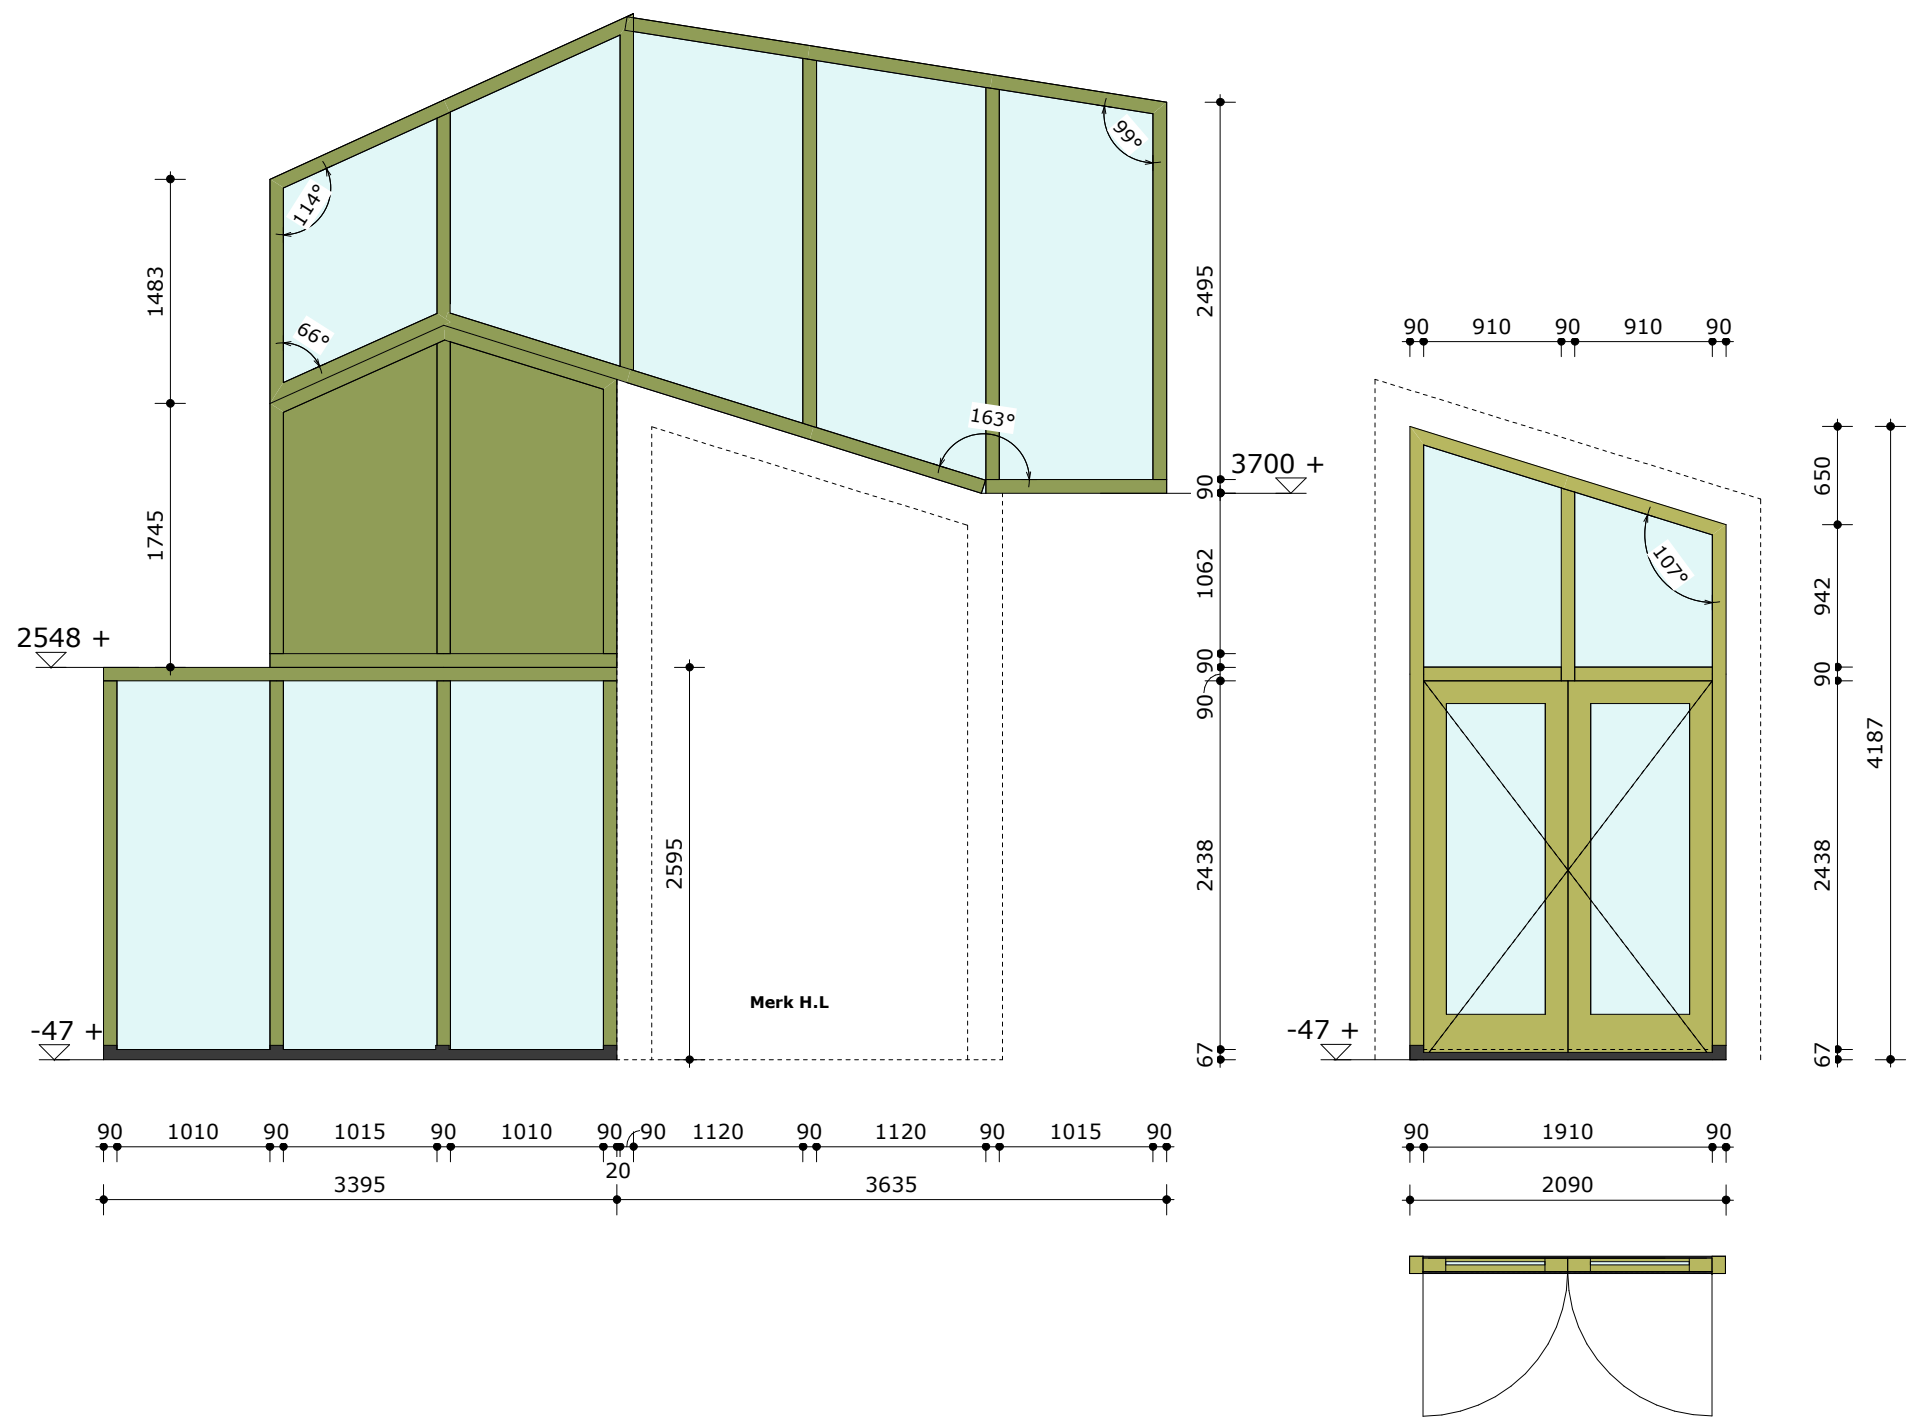


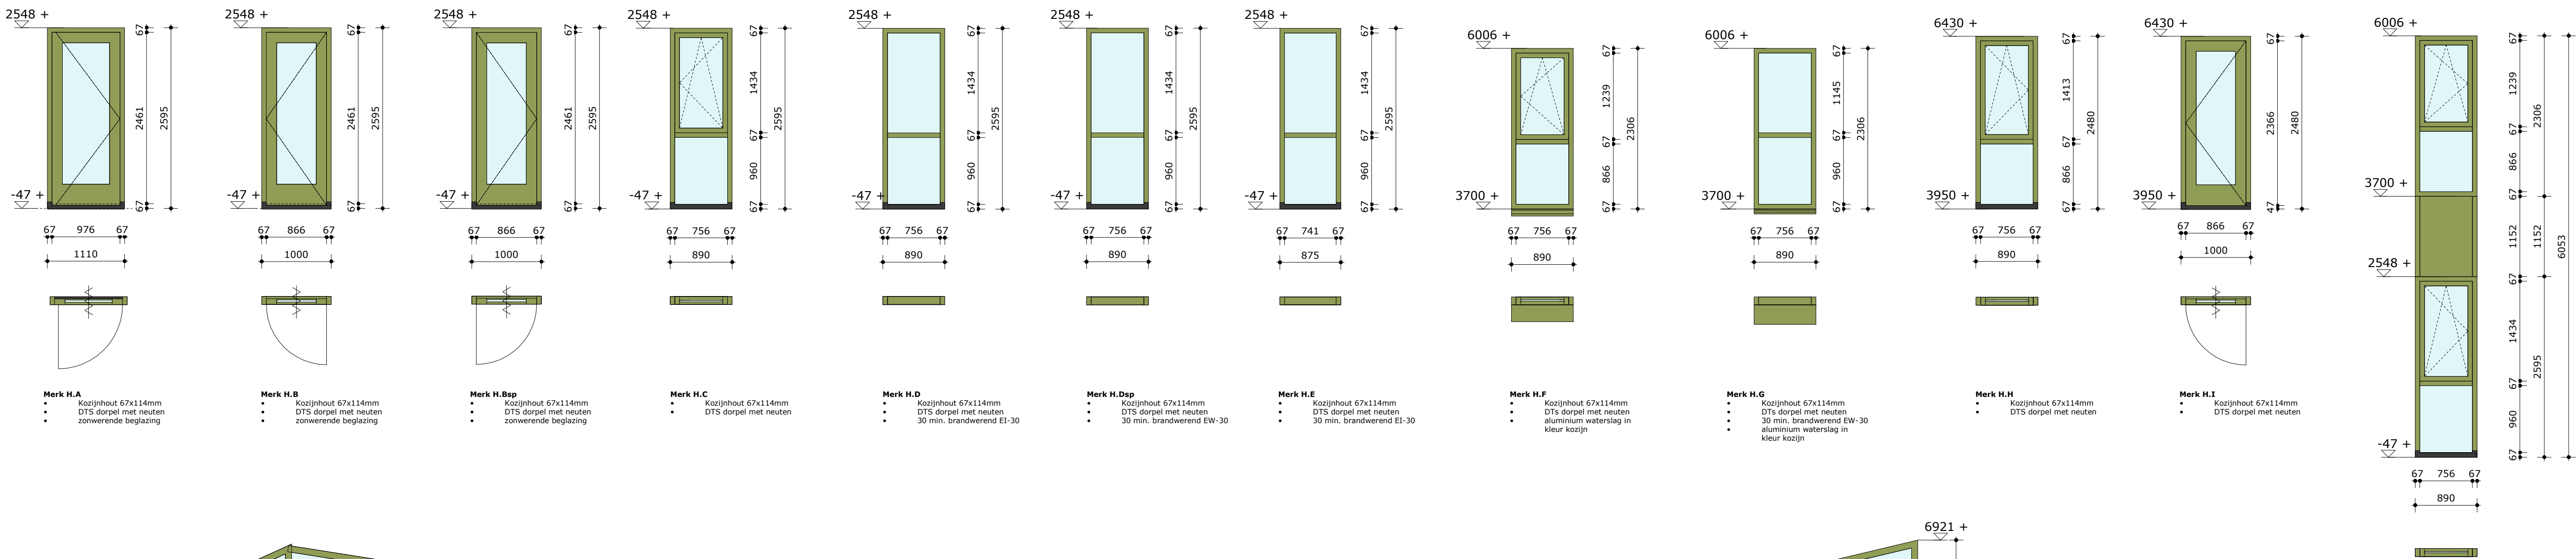

Maatvoering en aantallen door aannemer te controleren  
Kleur volgens afwerkstaat  
Veiligheids beglazing conform regelgeving  
draaistand geblokkerd, optioneel te openen.

|                                    |  |                  |  |
|------------------------------------|--|------------------|--|
| overzicht<br>buitenkozijnen        |  | BRTARCHITECTEN   |  |
| opdracht IKC St. Pancras           |  | schaal 1 : 50    |  |
| opdrachtgever Gemeente Langedijk   |  | 1687             |  |
| architect BRTArchitecten           |  | datum 04-02-2022 |  |
| onderwerp overzicht buitenkozijnen |  | TO               |  |
| projectmanager E. van Wel          |  | gewijzigd        |  |
| getekend JBR                       |  | A.31.00          |  |