



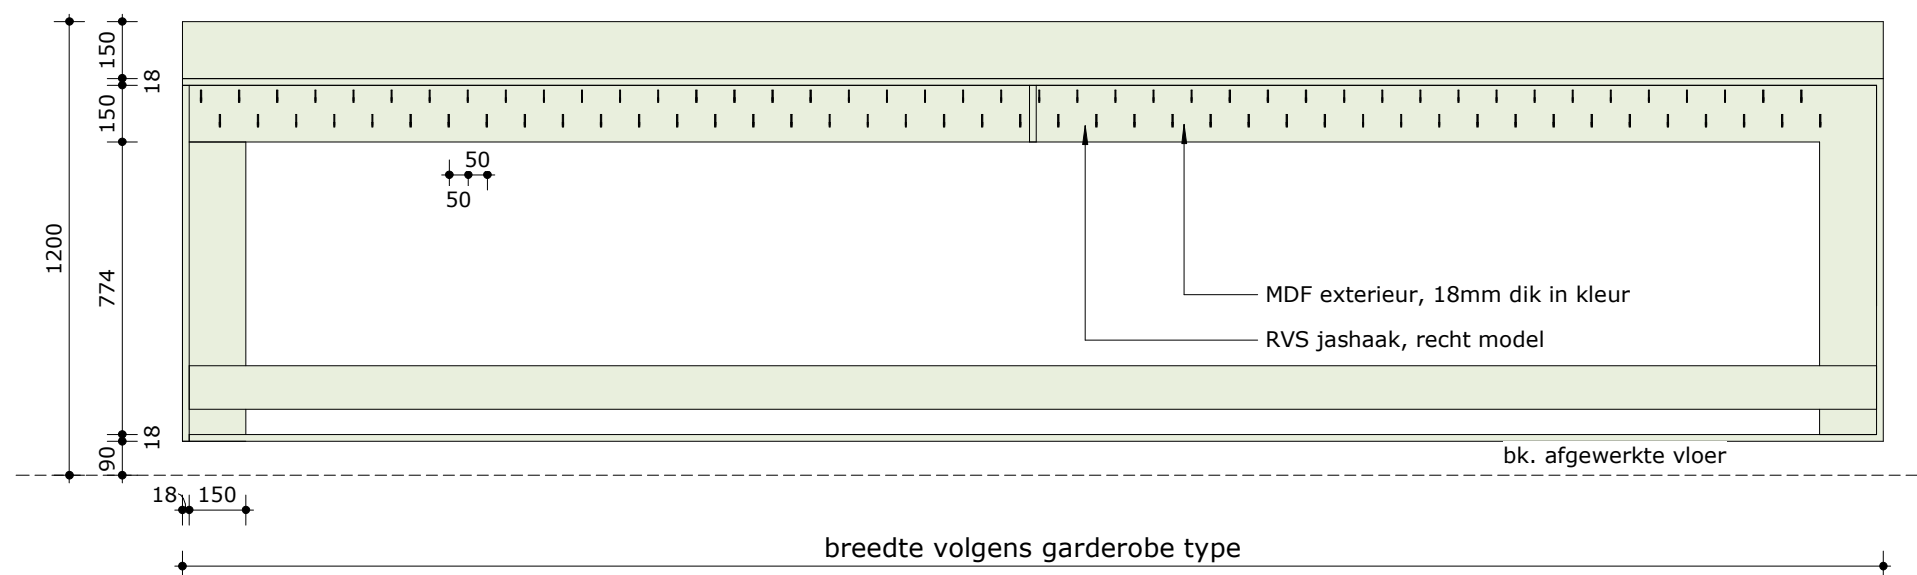

vooraanzicht

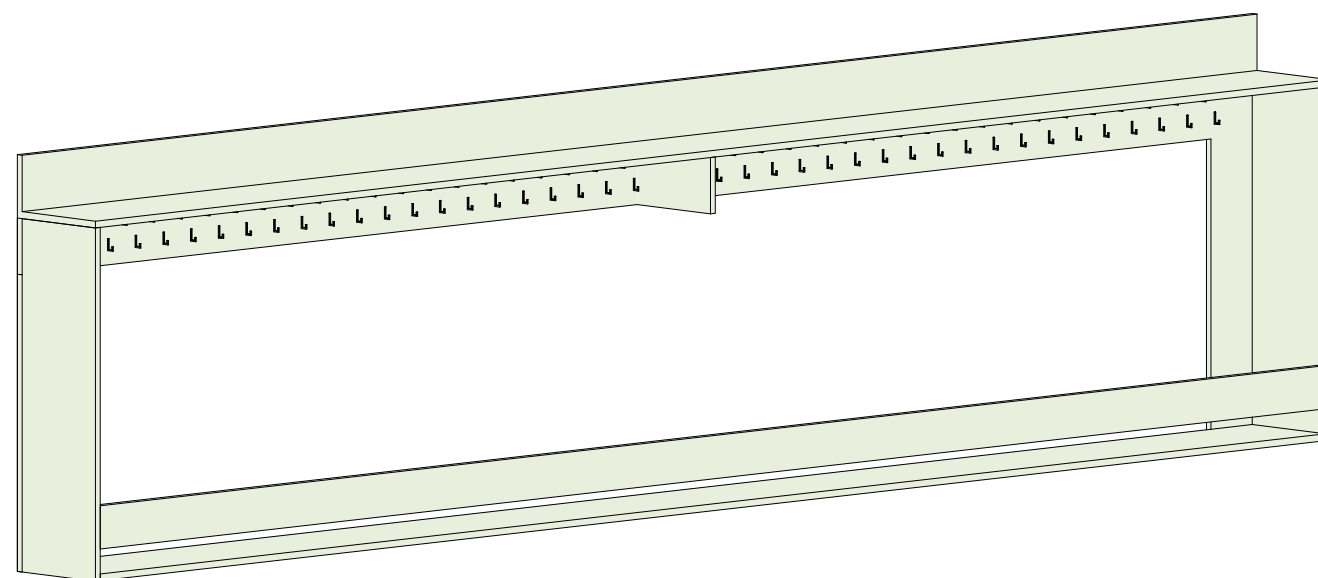

3D

- Garderobe type 01: breedte = 2500mm
- Garderobe type 02: breedte = 3000mm
- Garderobe type 03: breedte = 4500mm

zie plattegronden voor posities

Principe Garderobe



opdracht	IKC St. Pancras
opdrachtgever	Gemeente Langedijk
architect	BRTArchitecten
onderwerp	Principe Garderobe
projectmanager	E. van Wel
getekend	JBR

schaal	1 : 20	1687
datum	04-02-2022	TO
gewijzigd		A.33.00