

Lijst detailnummers

Detailnr.	Datum	Wijziging
D.00	04-02-2022	
D.17.01	04-02-2022	
D.17.02	04-02-2022	
D.17.03	04-02-2022	
D.21.01	04-02-2022	
D.21.02	04-02-2022	
D.21.03	04-02-2022	
D.21.04	04-02-2022	
D.21.05	04-02-2022	
D.21.06	04-02-2022	
D.21.07	04-02-2022	
D.21.08	04-02-2022	
D.21.09	04-02-2022	
D.21.10	04-02-2022	
D.27.01	04-02-2022	
D.27.02	04-02-2022	
D.27.03	04-02-2022	
D.27.04	04-02-2022	
D.27.05	04-02-2022	
D.27.06	04-02-2022	
D.27.07	04-02-2022	
D.27.08	04-02-2022	
D.27.09	04-02-2022	
D.32.01	04-02-2022	
D.32.02	04-02-2022	
D.32.03	04-02-2022	
D.32.04	04-02-2022	
D.32.05	04-02-2022	
D.32.06	04-02-2022	

	kalkzandsteen		langshout, triplex, multiplex
			gips(vezel)plaat, afwerklaag
	metselwerk		cement. kunsthars, lijmgebonden vezelplaat
			isolatiemateriaal
	cellenbeton		kops naaldhout, kunststof
			kops loofhout
	kunststeen, natuursteen		staal

Algemeen:
Rc vloer min. 3,7 m2.K/W
Rc gevel min. 4,7 m2.K/W
Rc gevel min. 6,3 m2.K/W

details

BR

T

Koelmalaan 350 1812 PS Alkmaar


T 072 512 2420

www.brta.nl

E info@brta.nl

ARCHITECTEN

opdracht	IKC St. Pancras	schaal	1 : 5	1687
opdrachtgever	Gemeente Langedijk			
architect	BRTArchitecten	datum	04-02-2022	TO
onderwerp	details			
projectmanager	E. van Wel	gewijzigd		D.00
getekend	JBR			

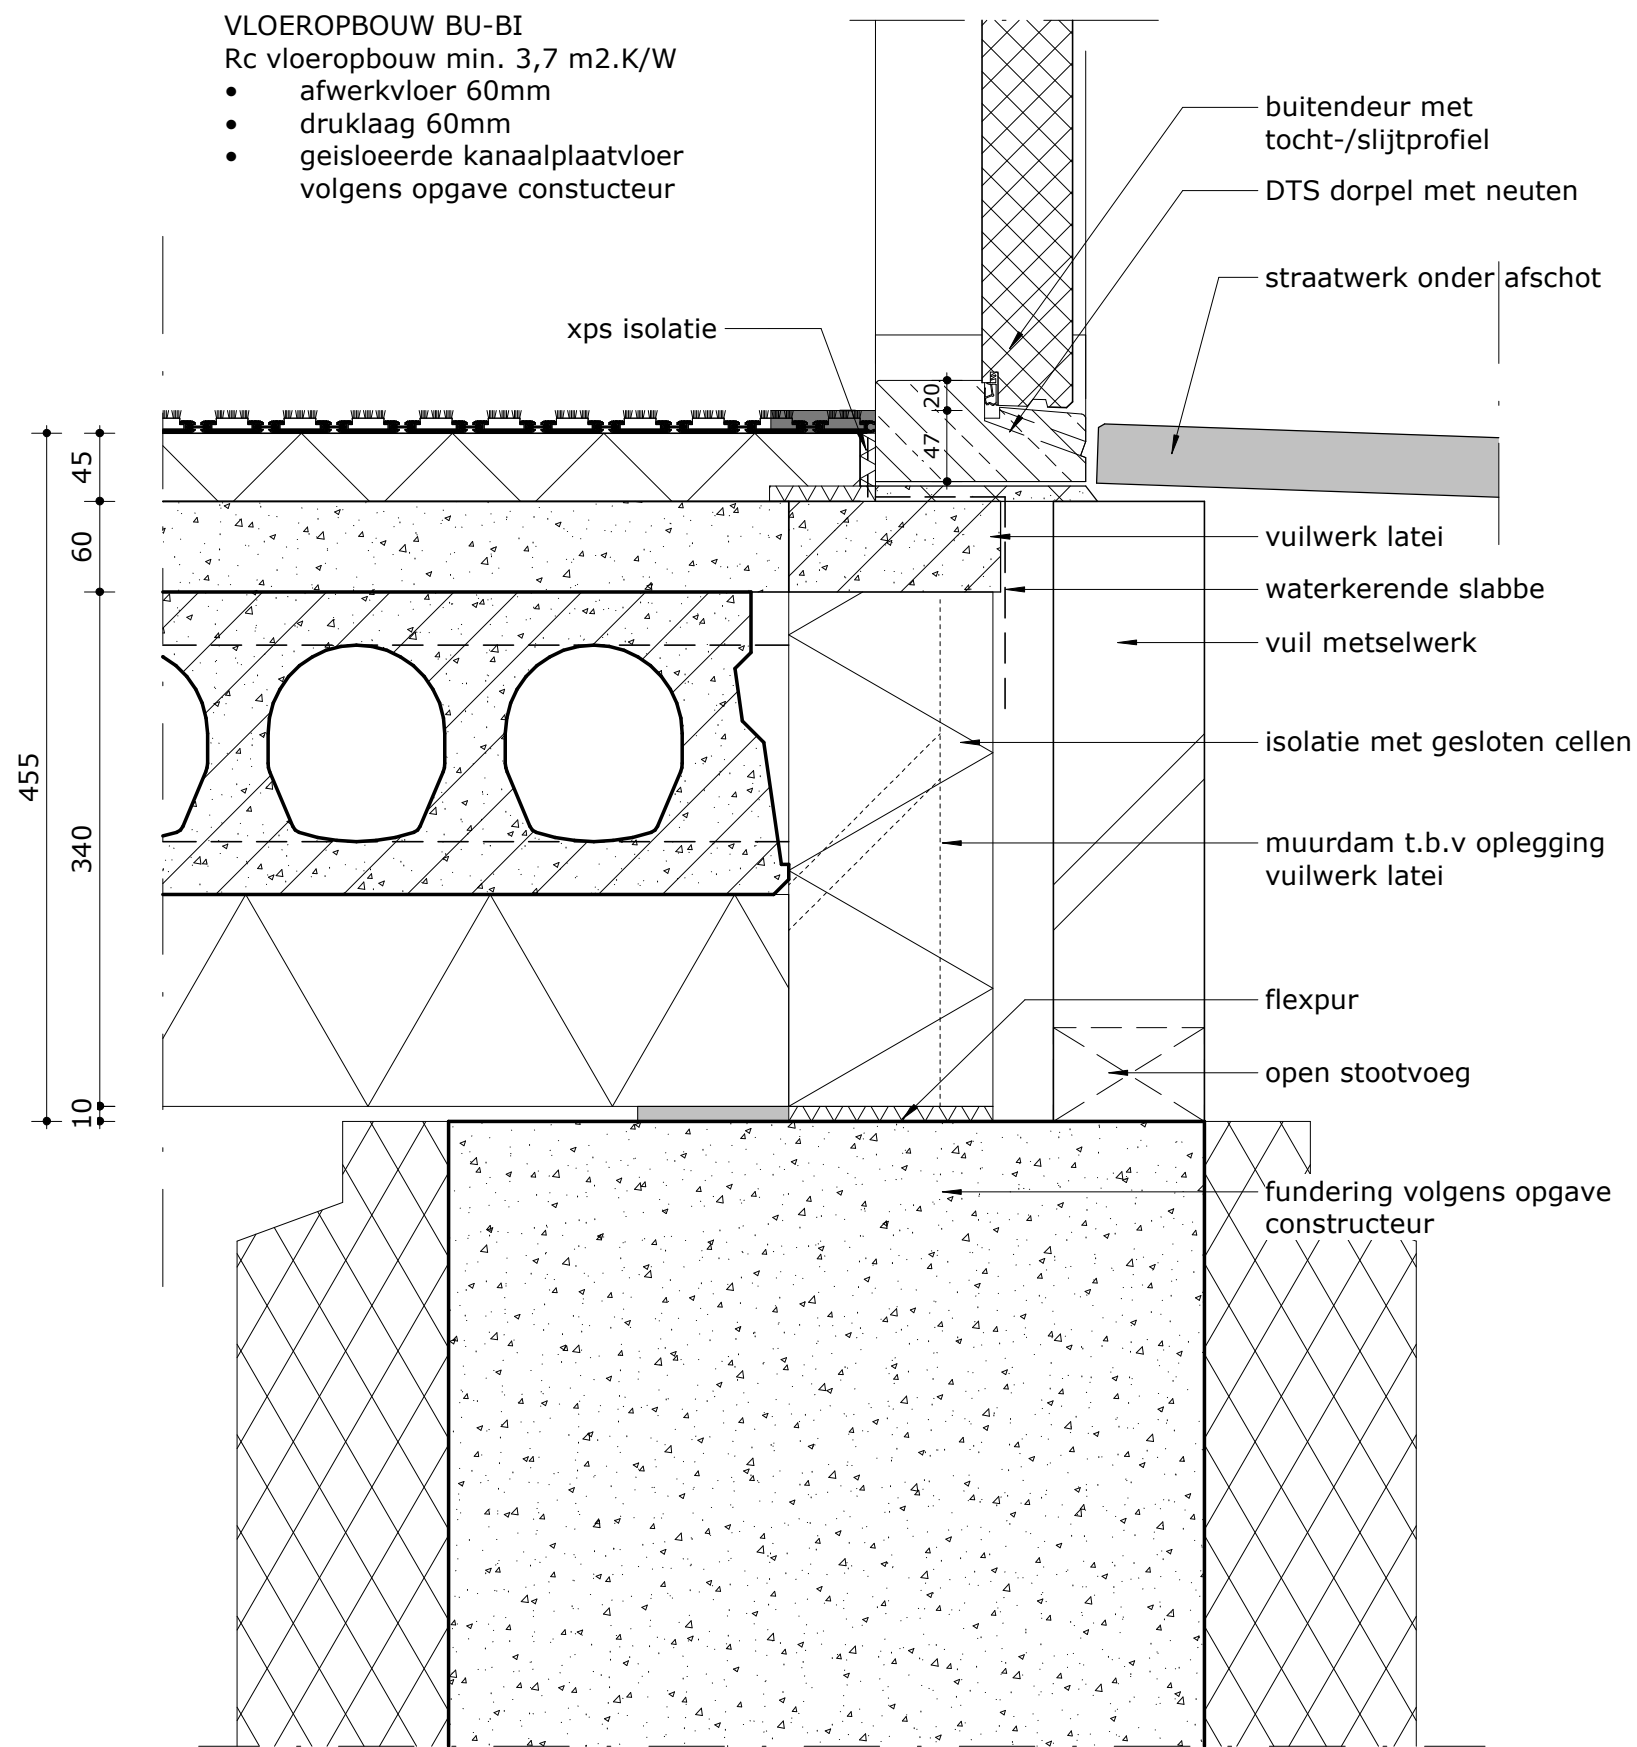

- WANDOPBOUW BU-BI
Rc wandopbouw min. 4,7 m2.K/W
- metselwerk 100mm
 - luchtsponw
 - vochtkerende laag
 - stijl- en regelwerk
 - isolatie Rockfit Mono
 - dampremmende laag
 - 15mm OSB
 - gipsvezelplaat

- VLOEROPBOUW BU-BI
Rc vloeropbouw min. 3,7 m2.K/W
- afwerkvloer 60mm
 - druklaag 60mm
 - geisloerde kanaalplaatvloer volgens opgave constucteur

kruipruimte vent.rooster in kleur

waterkerende slabbe

metselwerk

isolatie met gesloten cellen

open stootvoeg

flexpur


fundering volgens opgave
constructeur


plint


xps isolatie


0 +vl


60
60
200
140
10
470

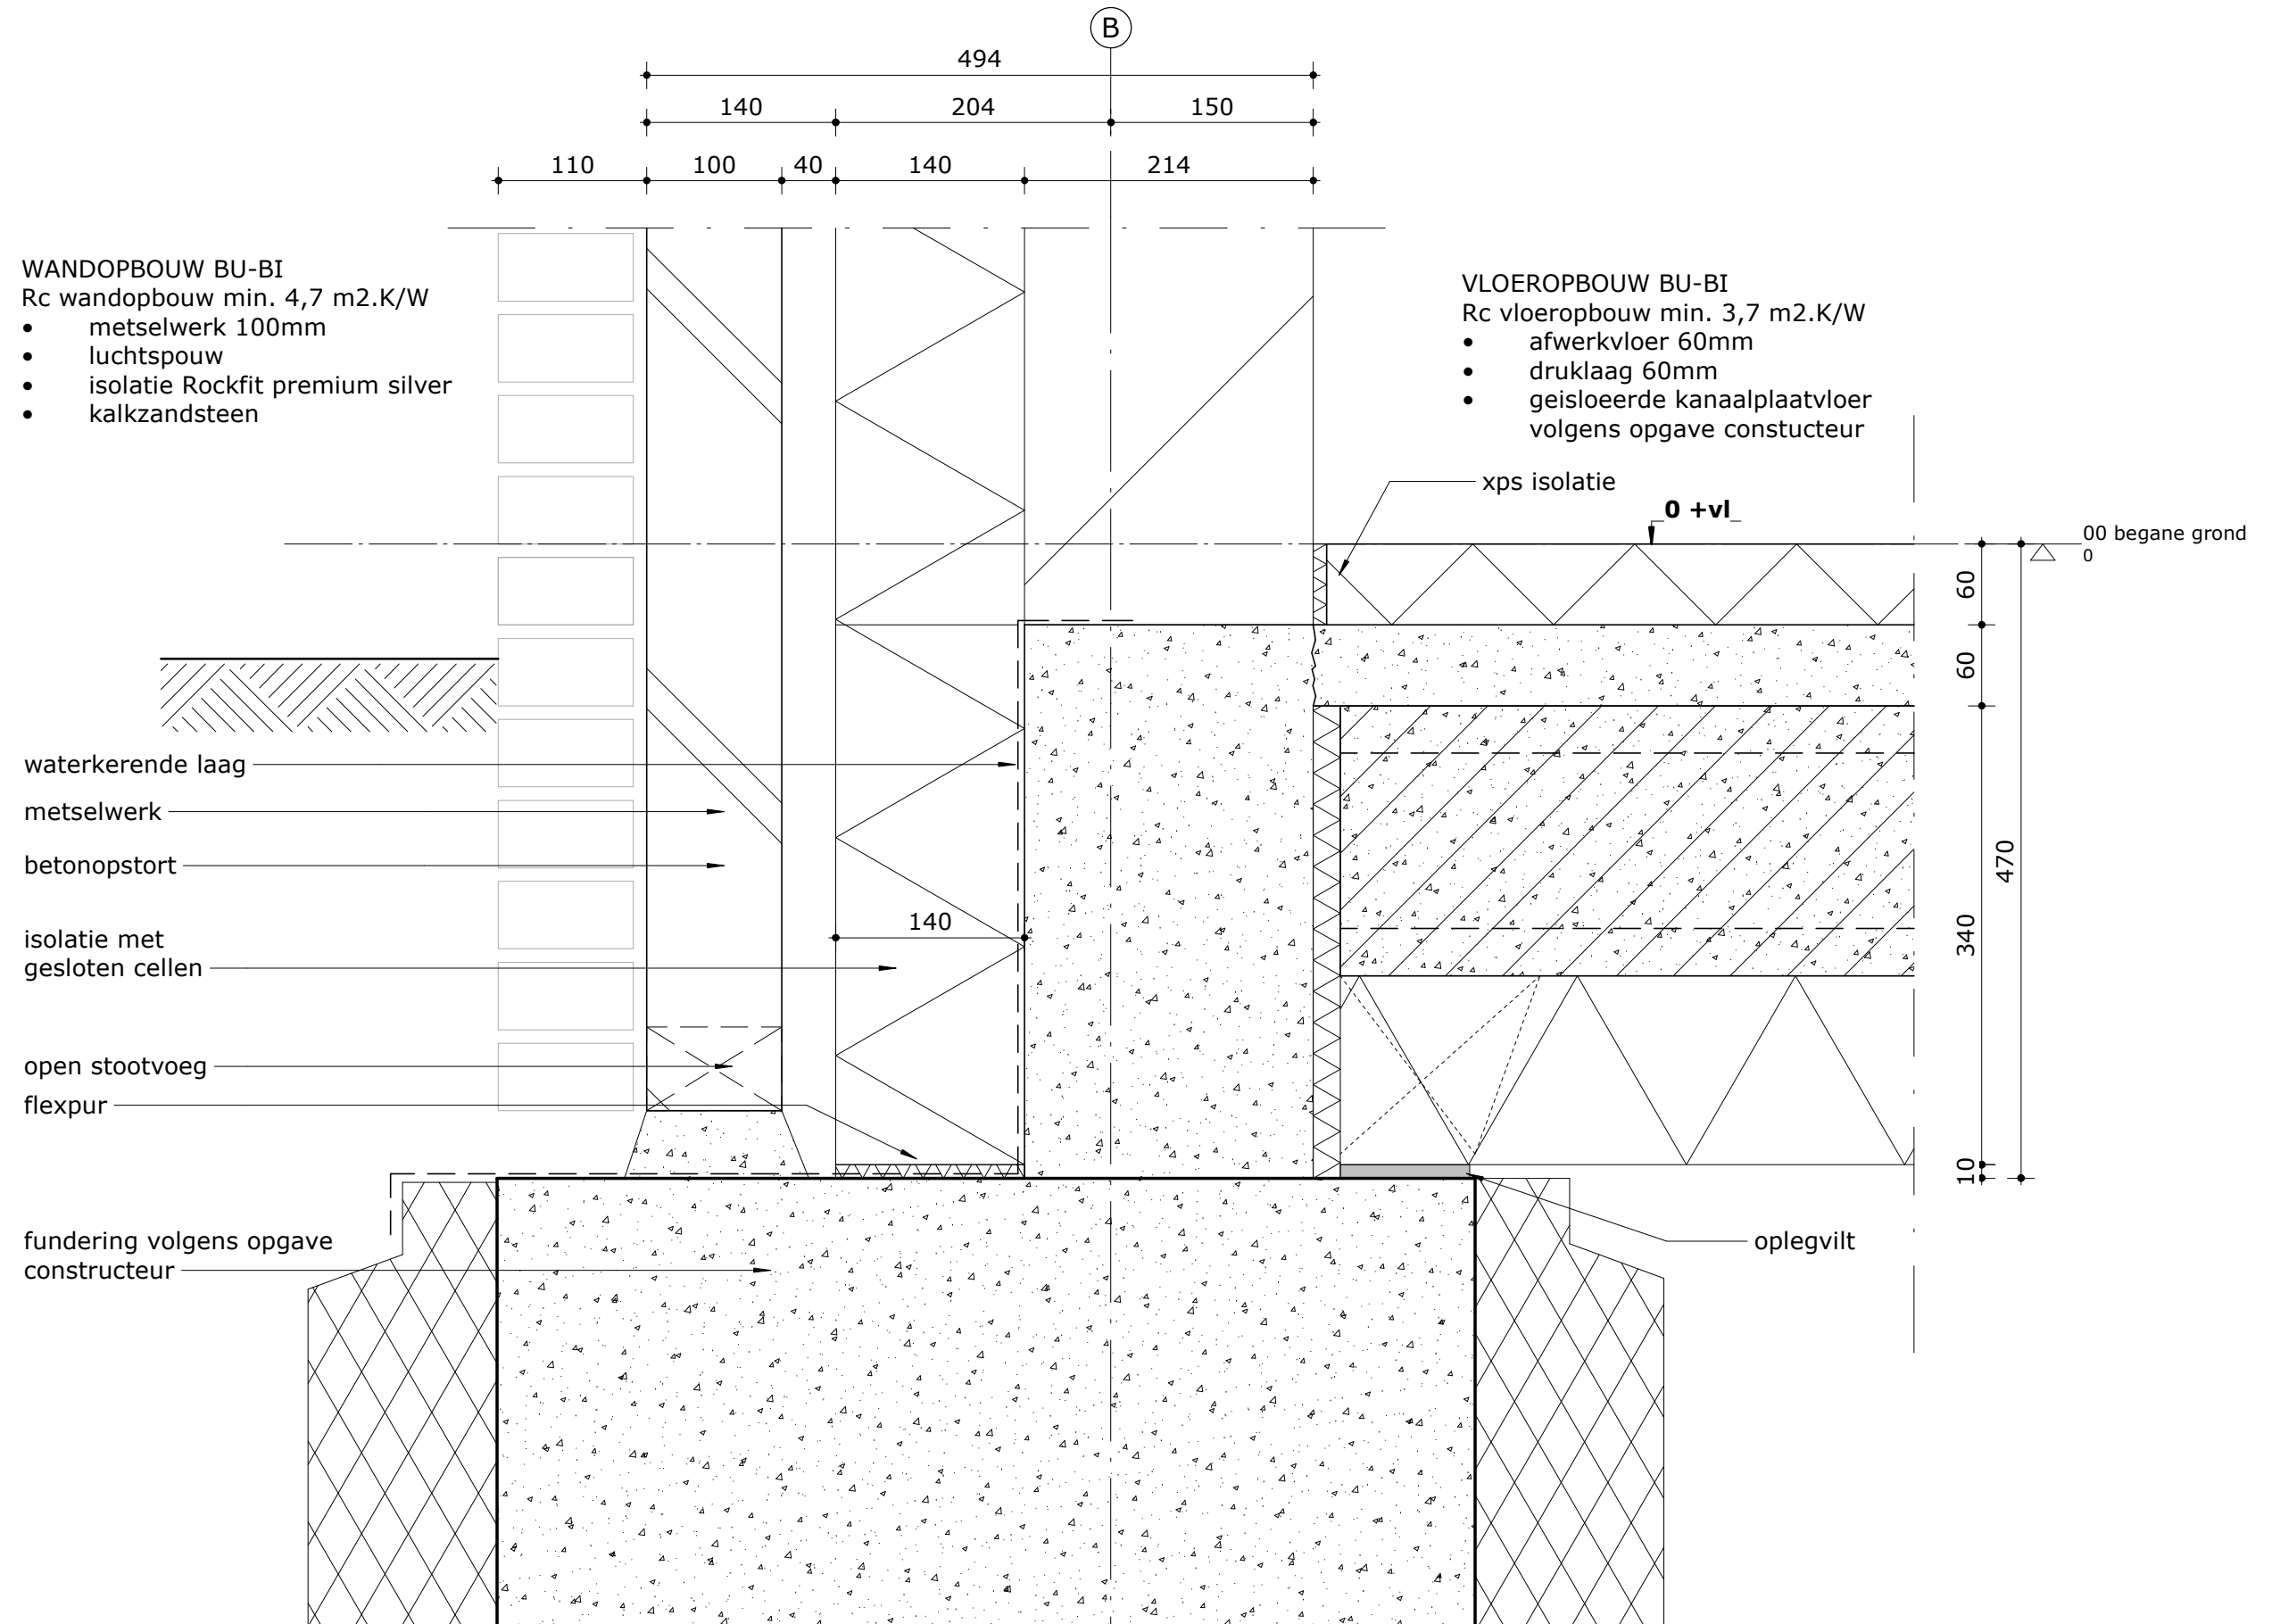


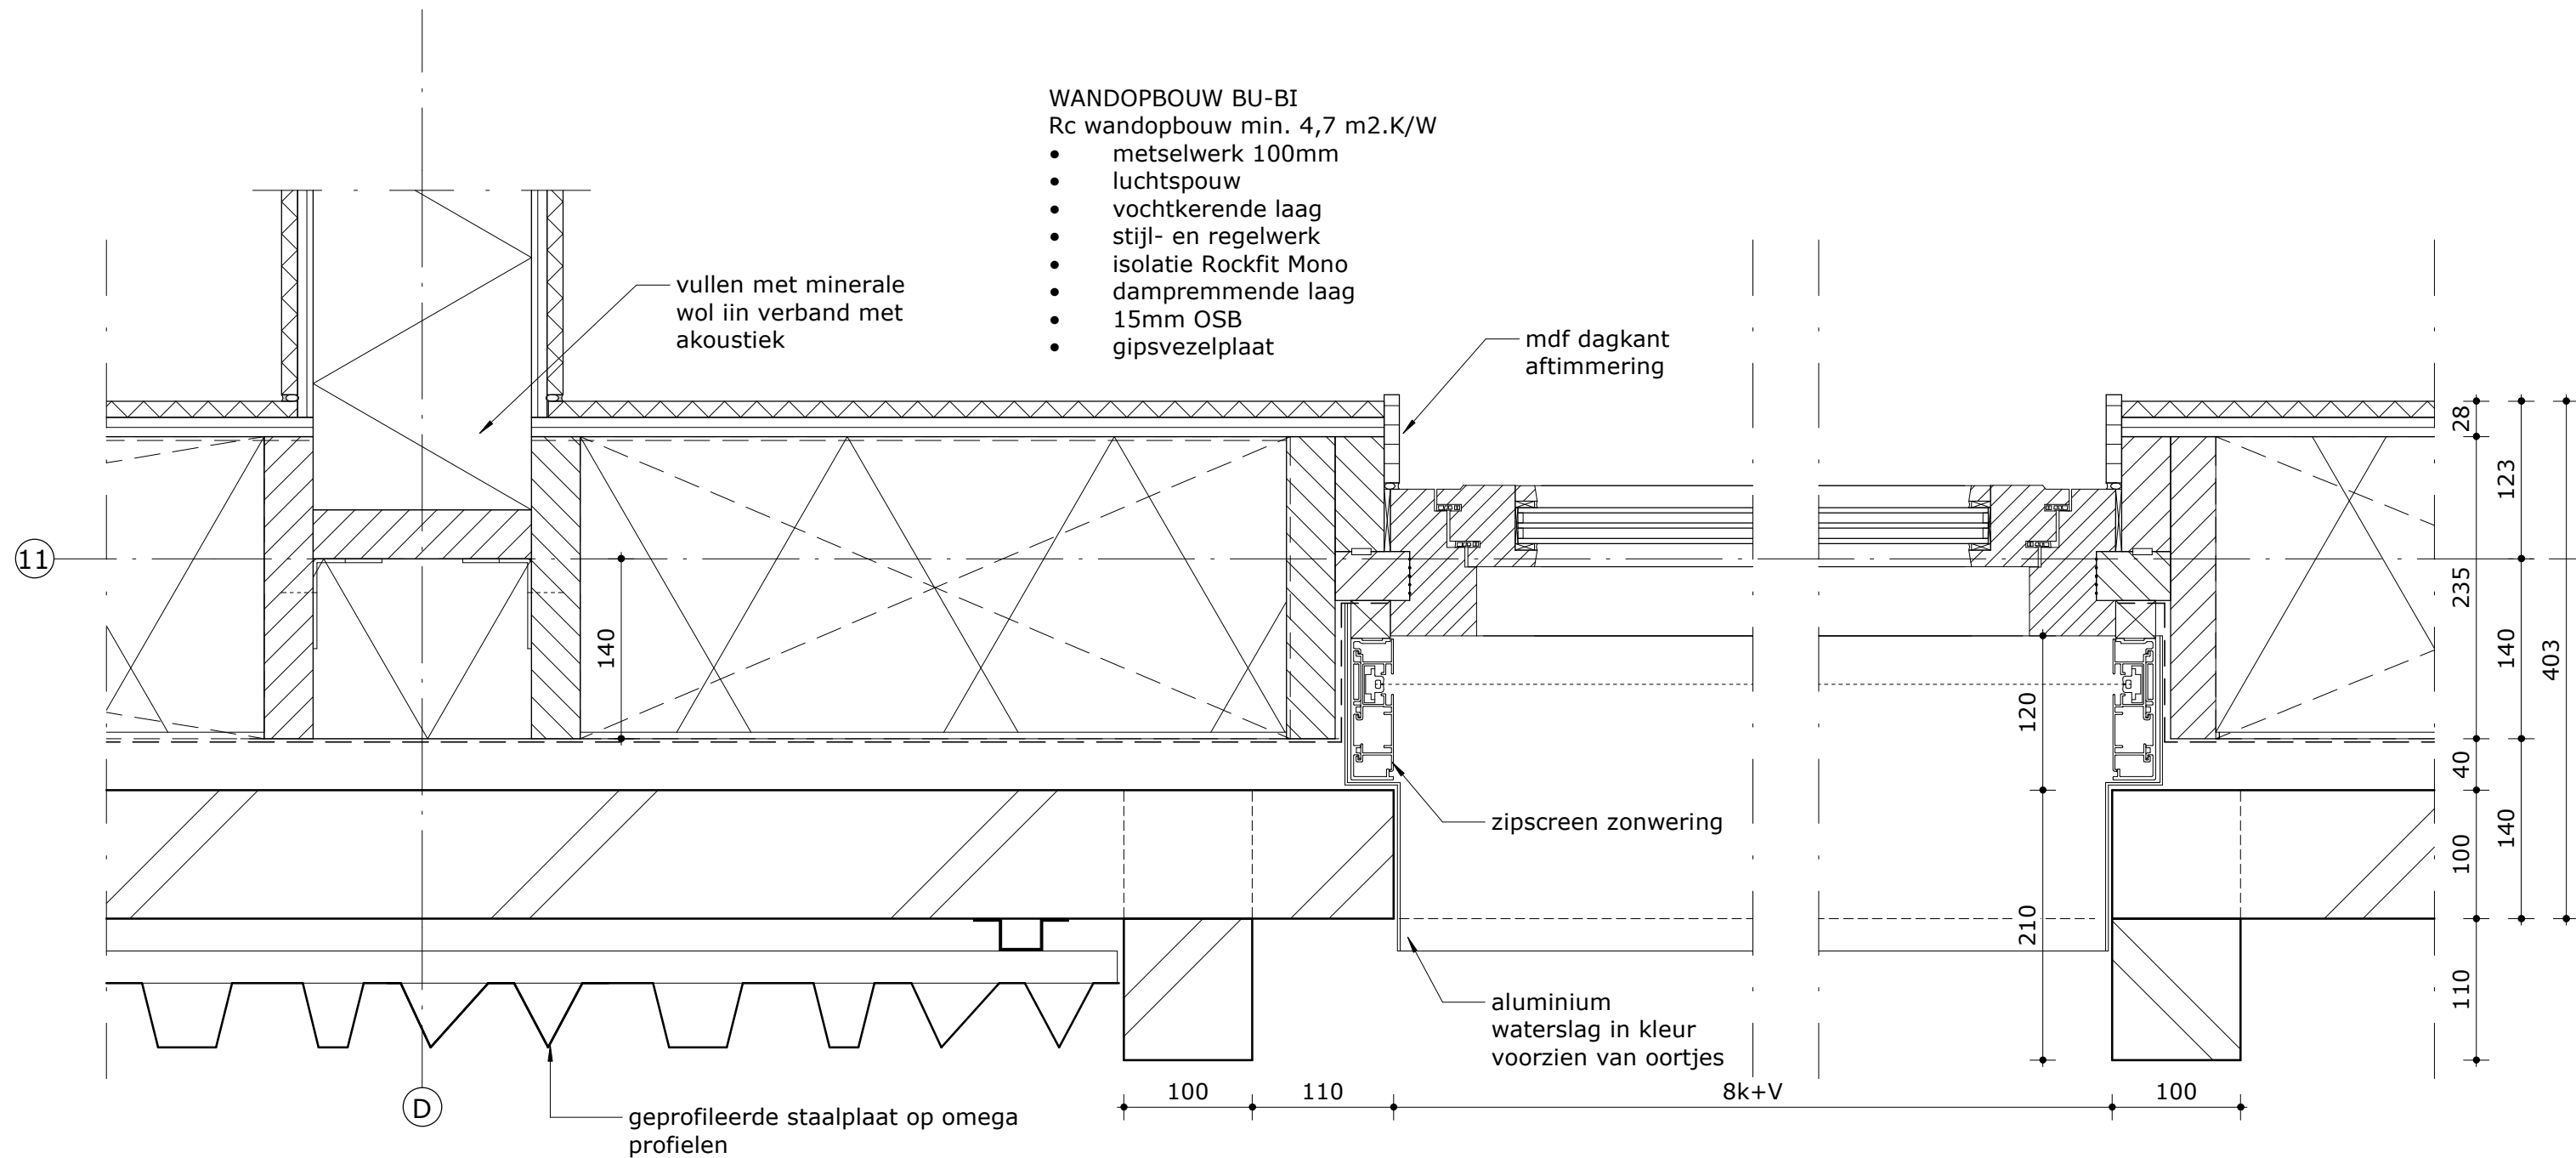


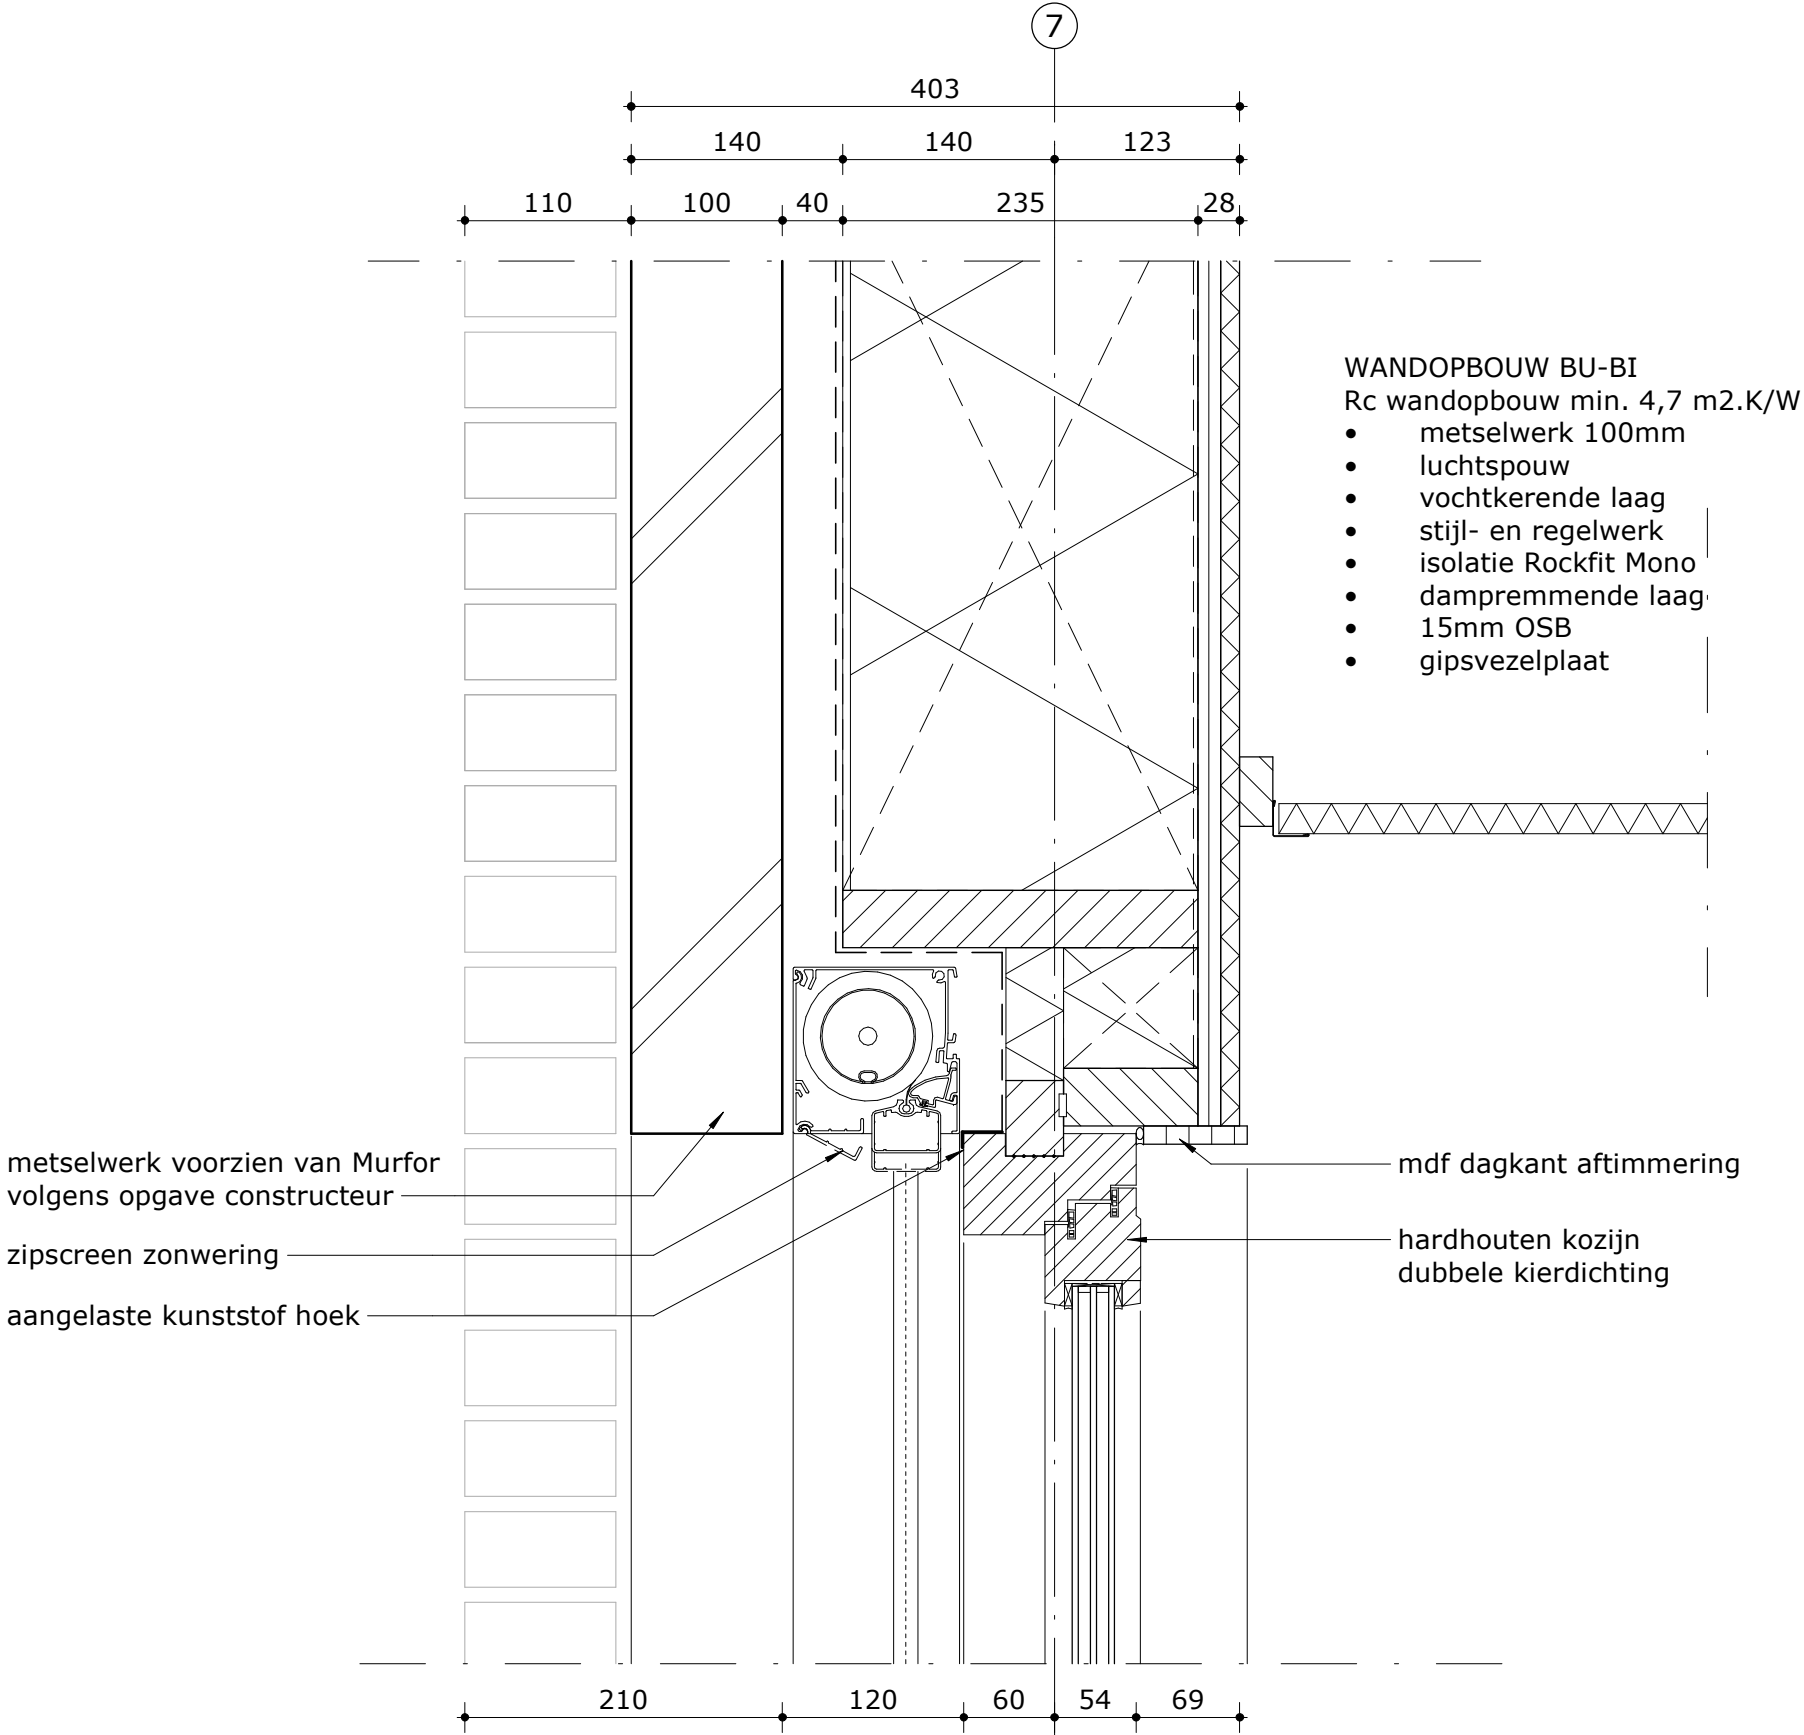


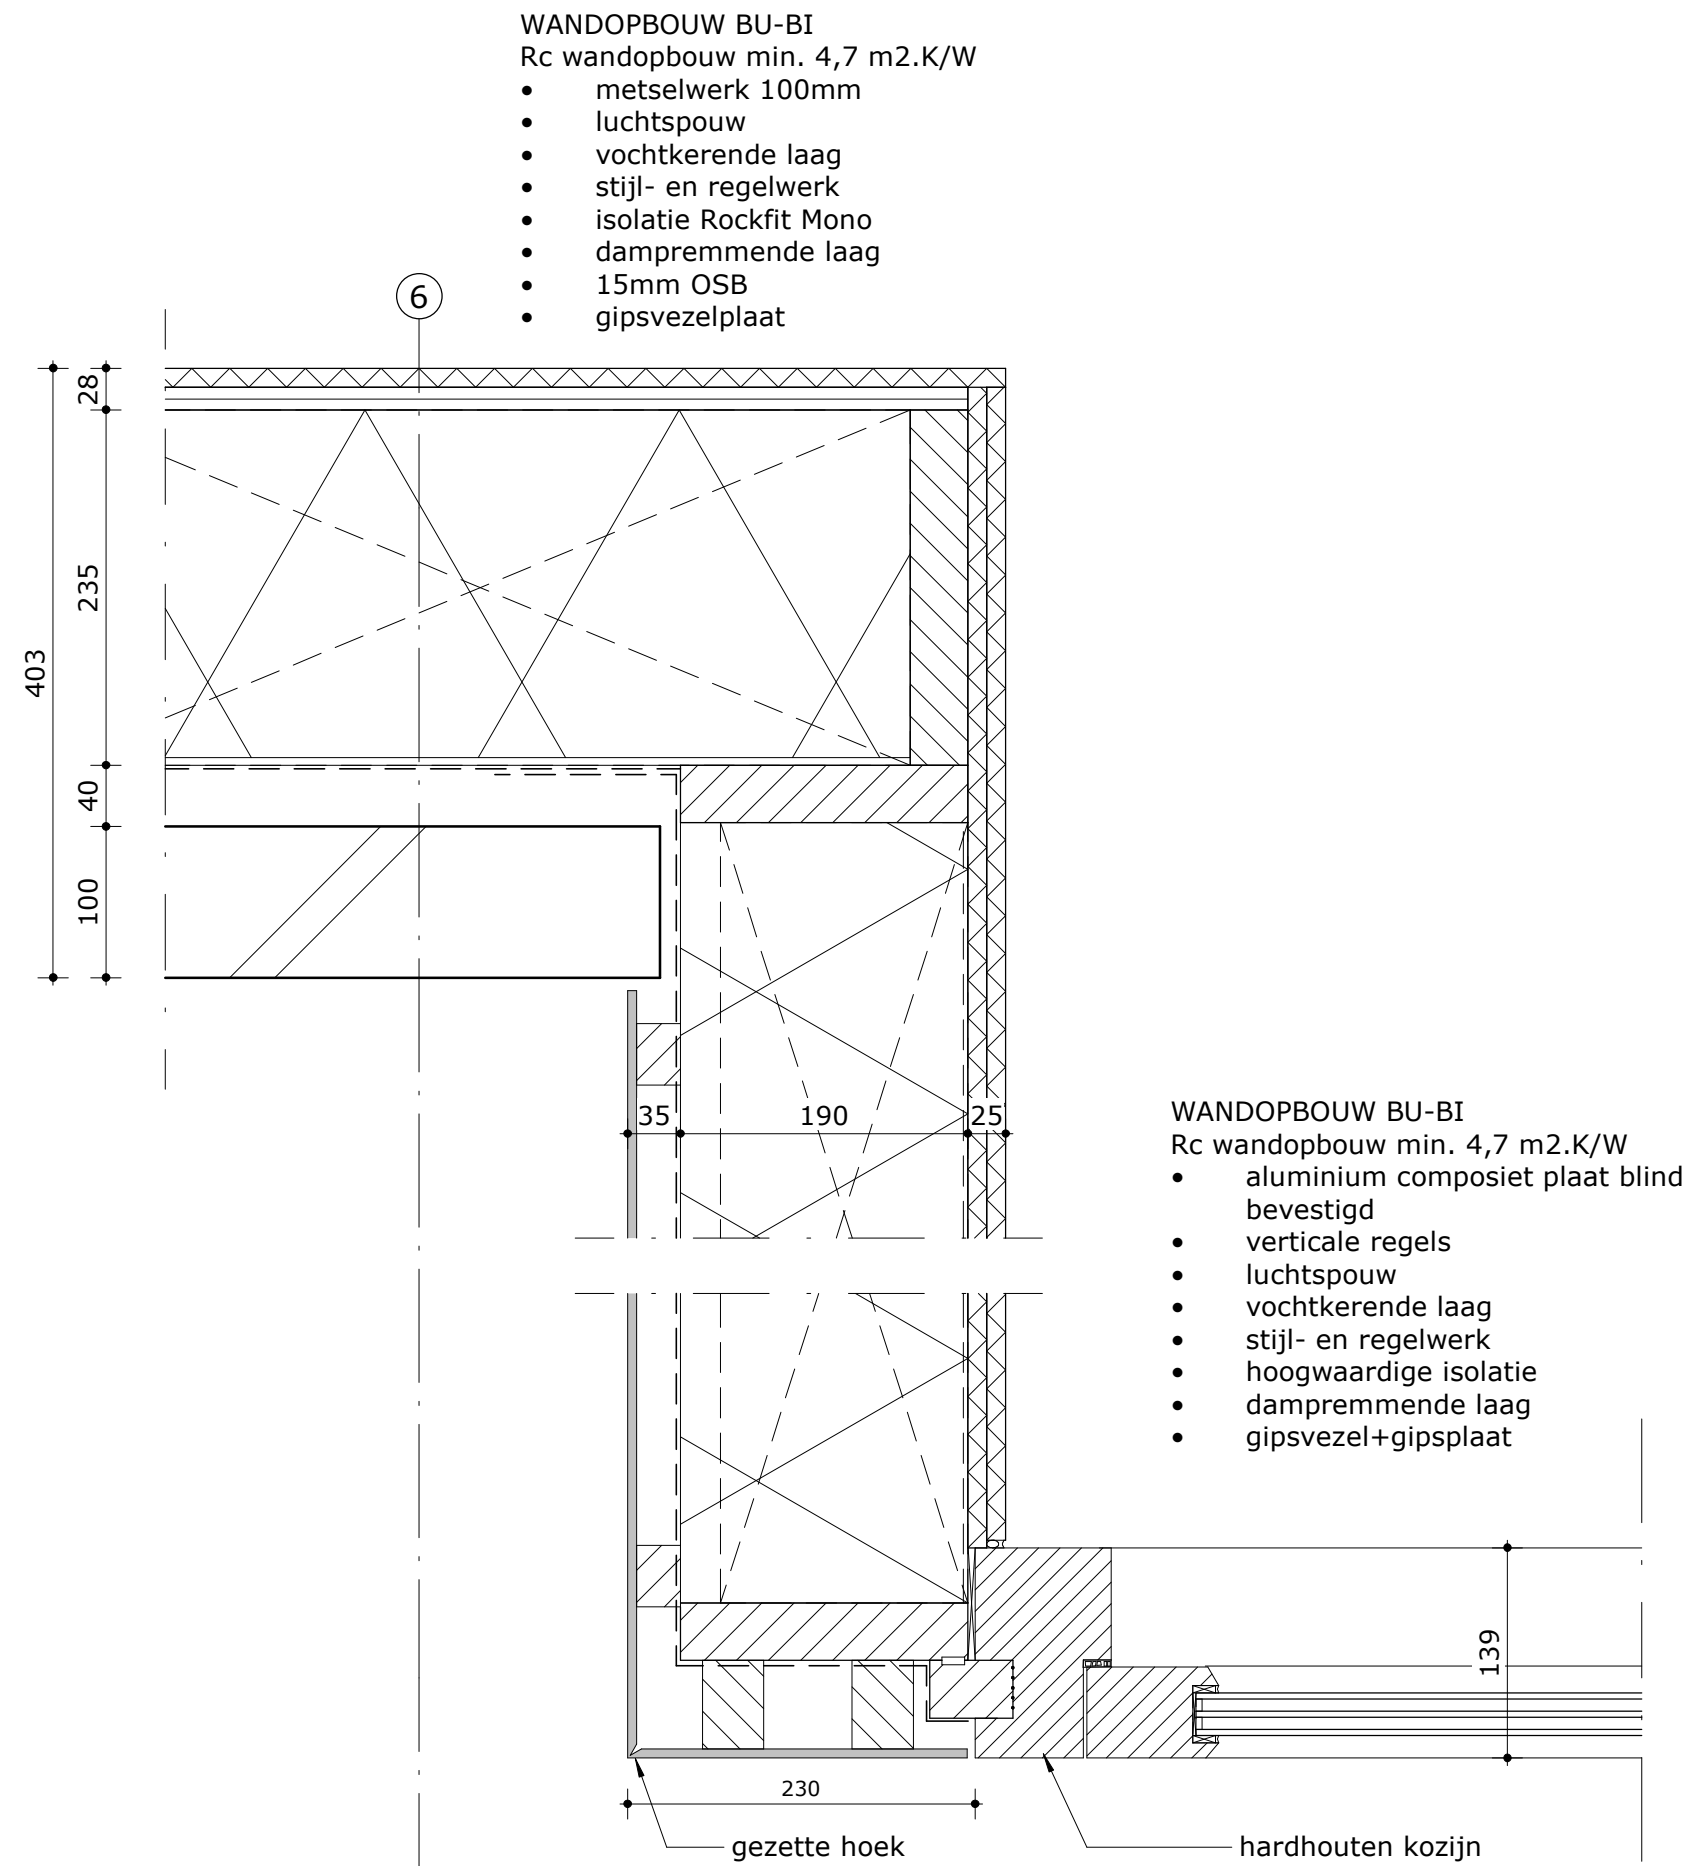


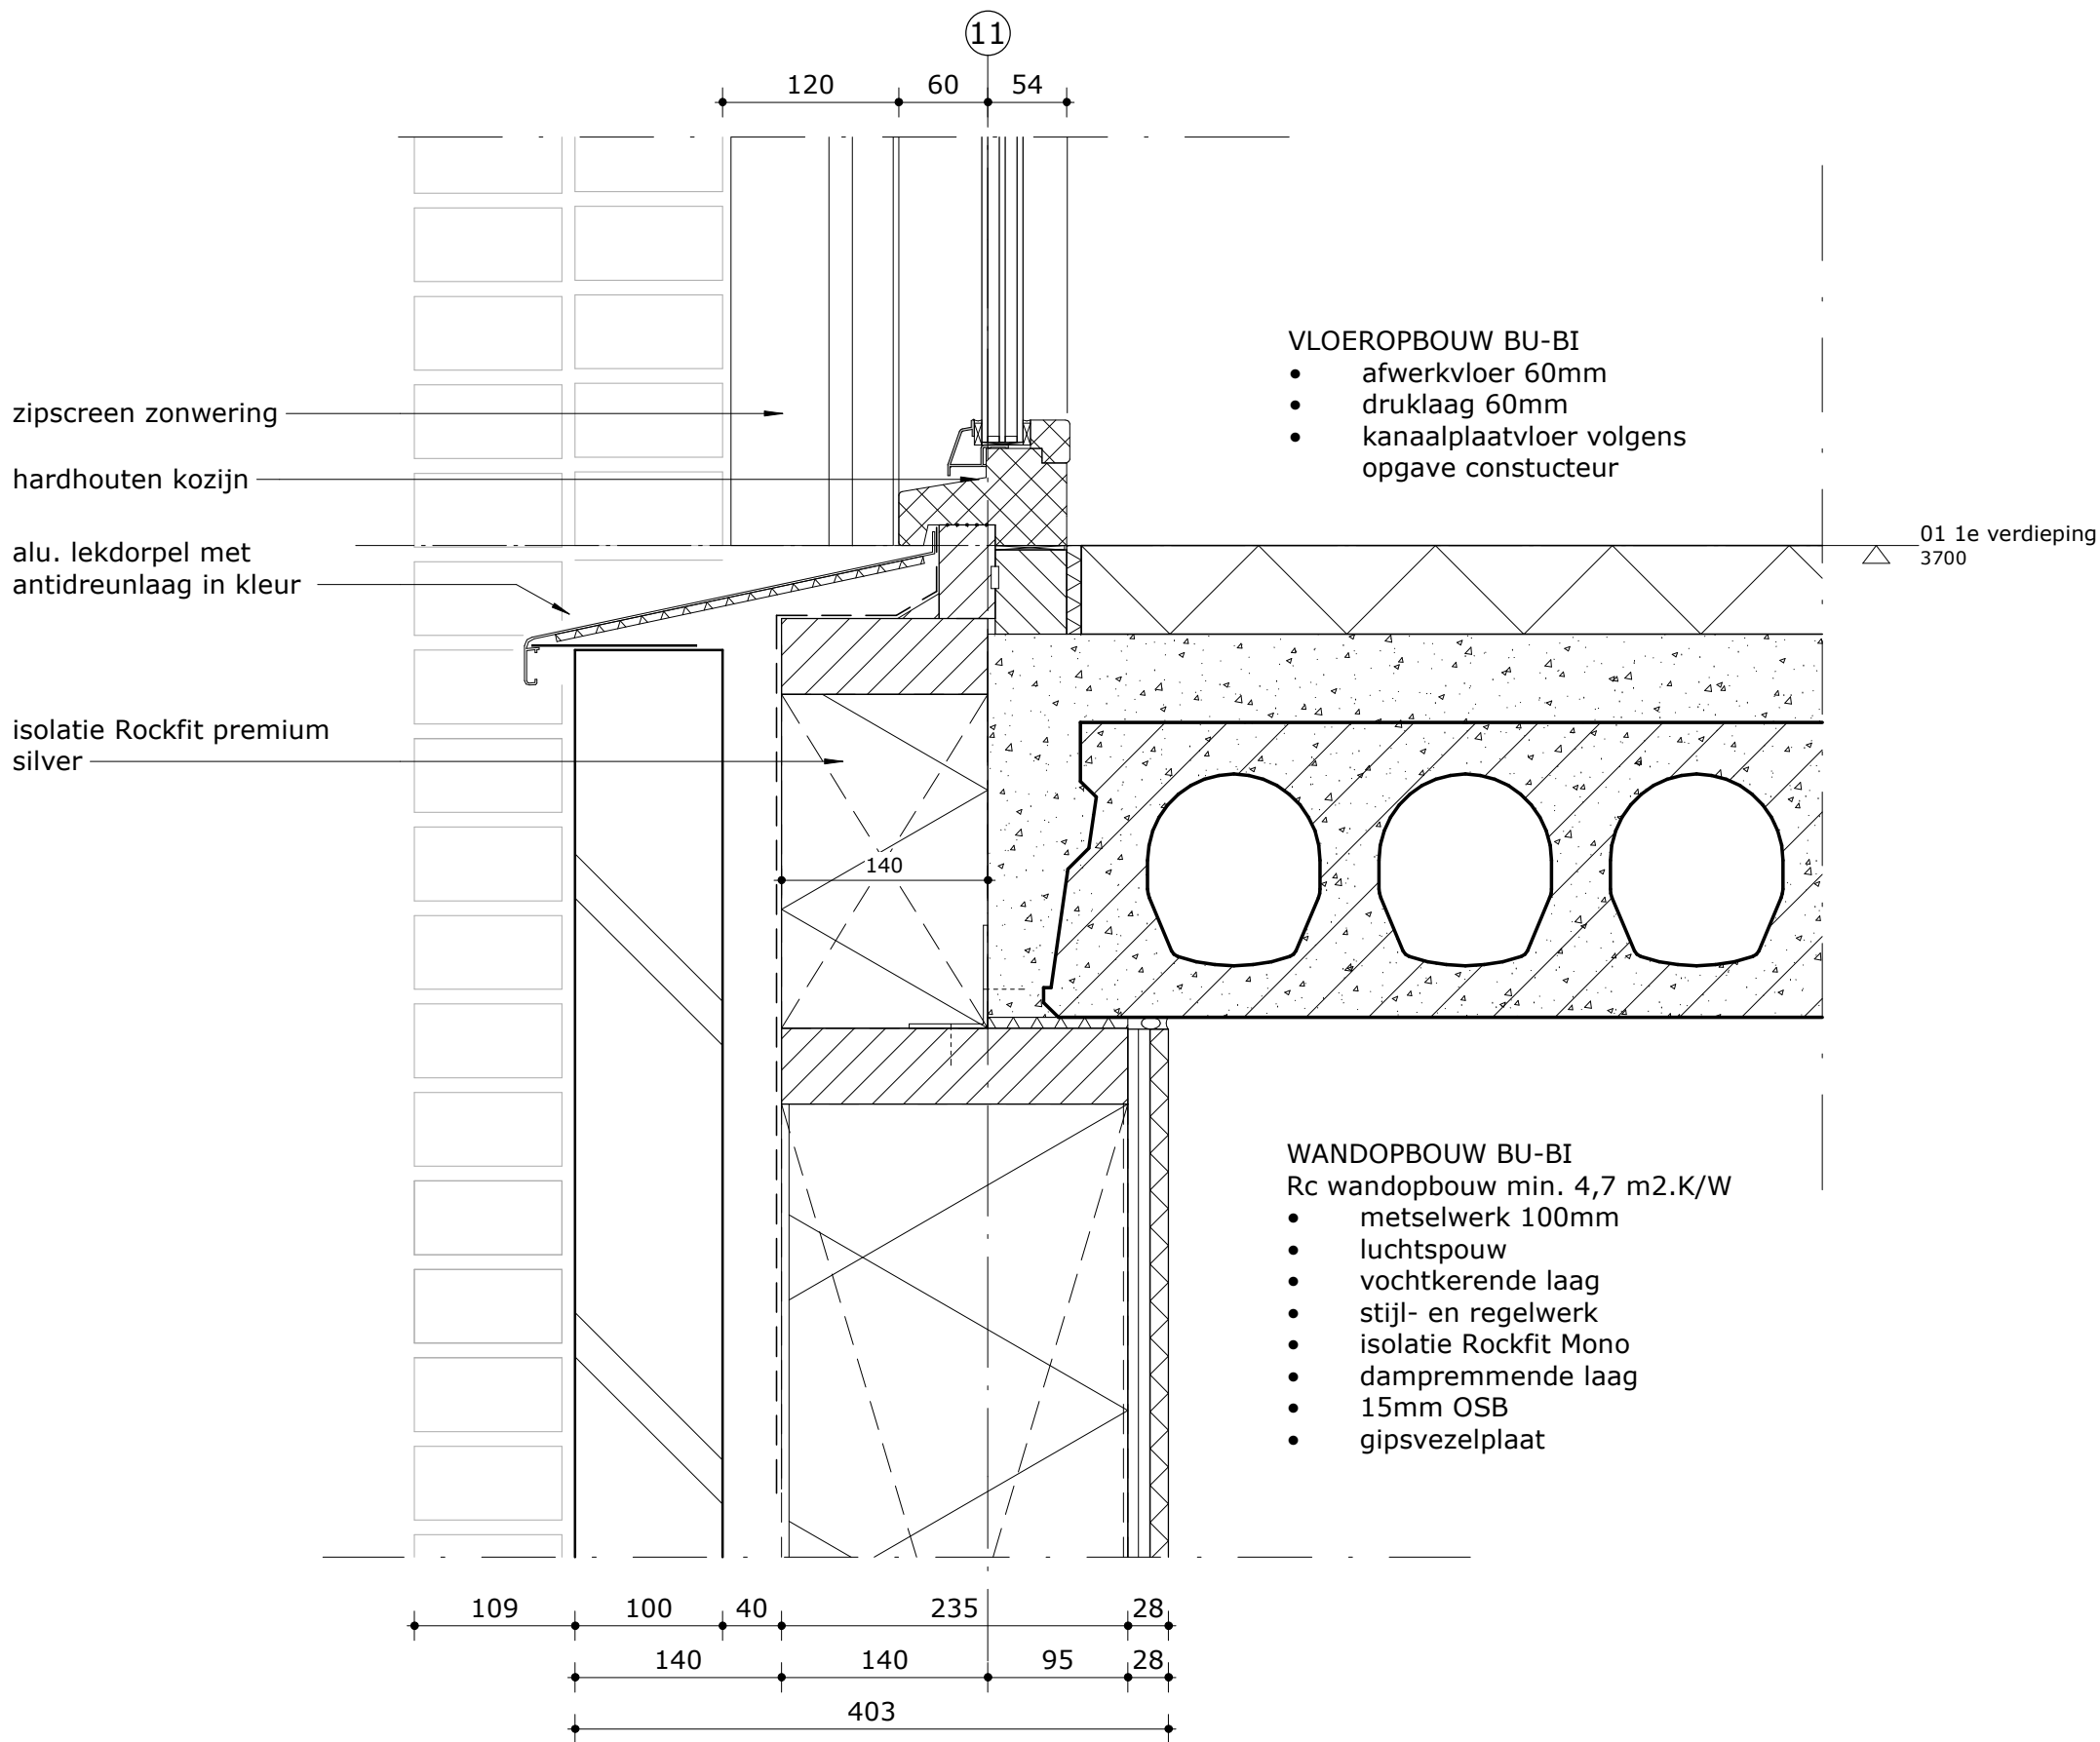


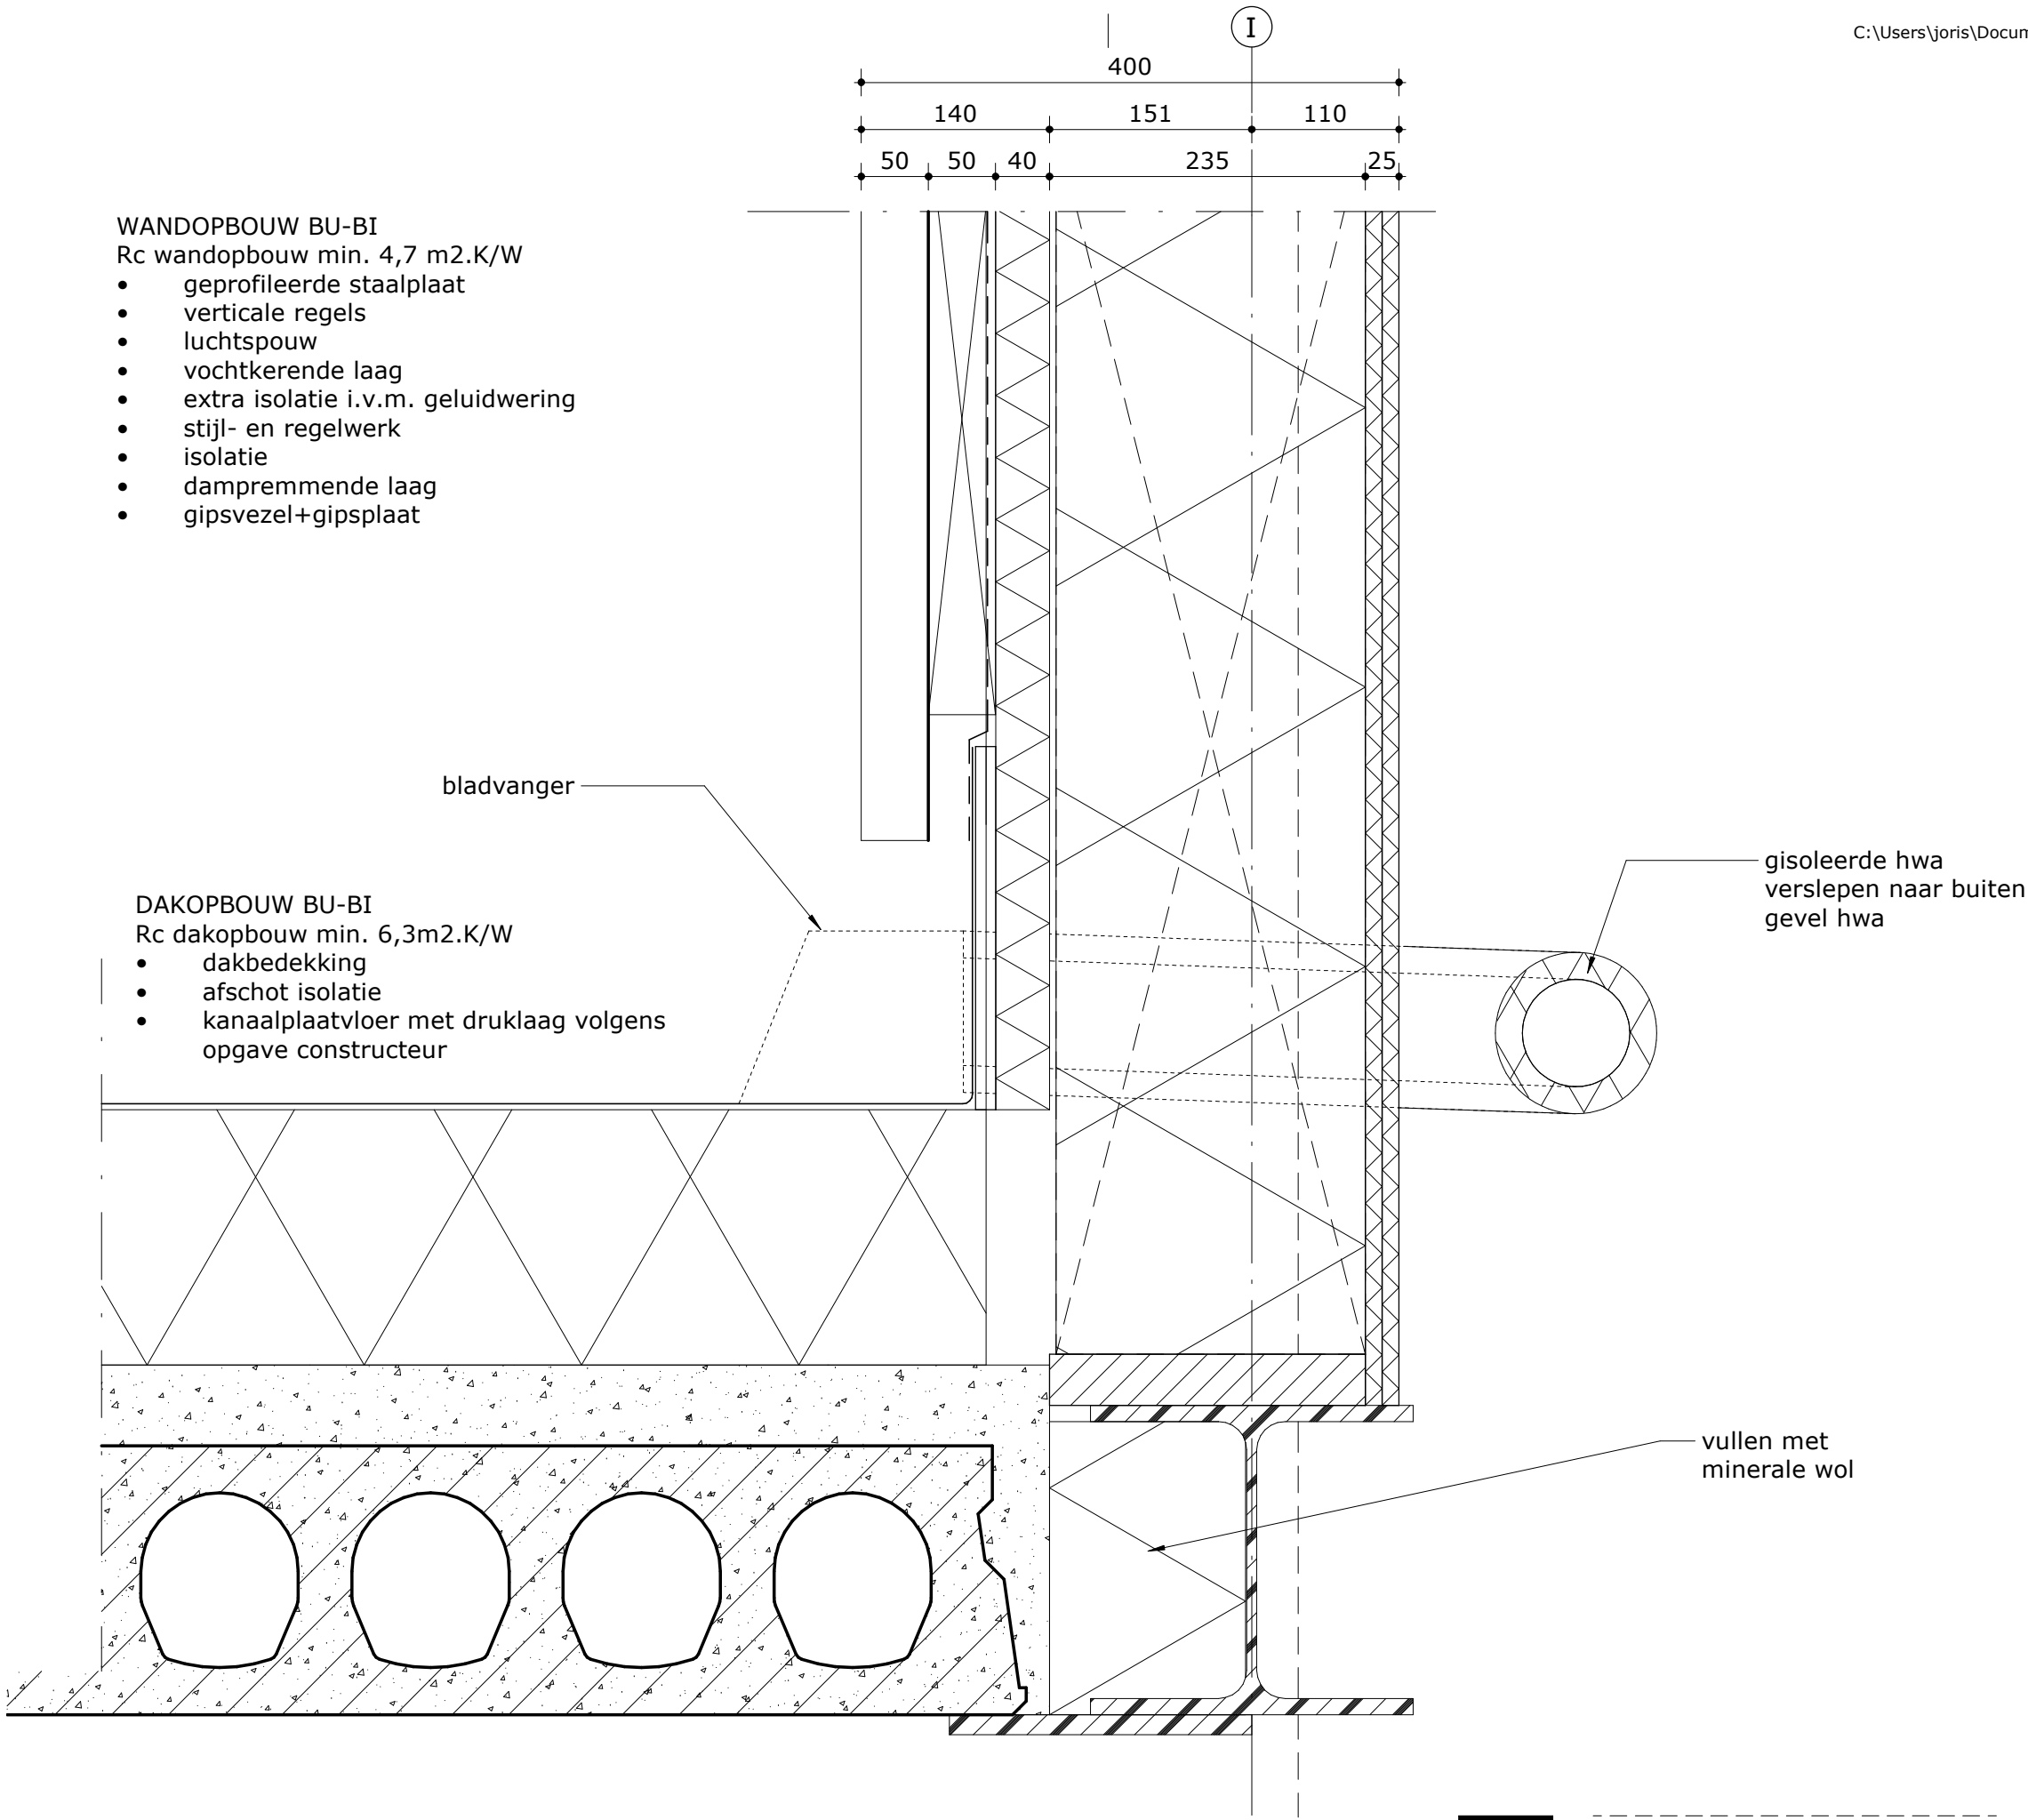

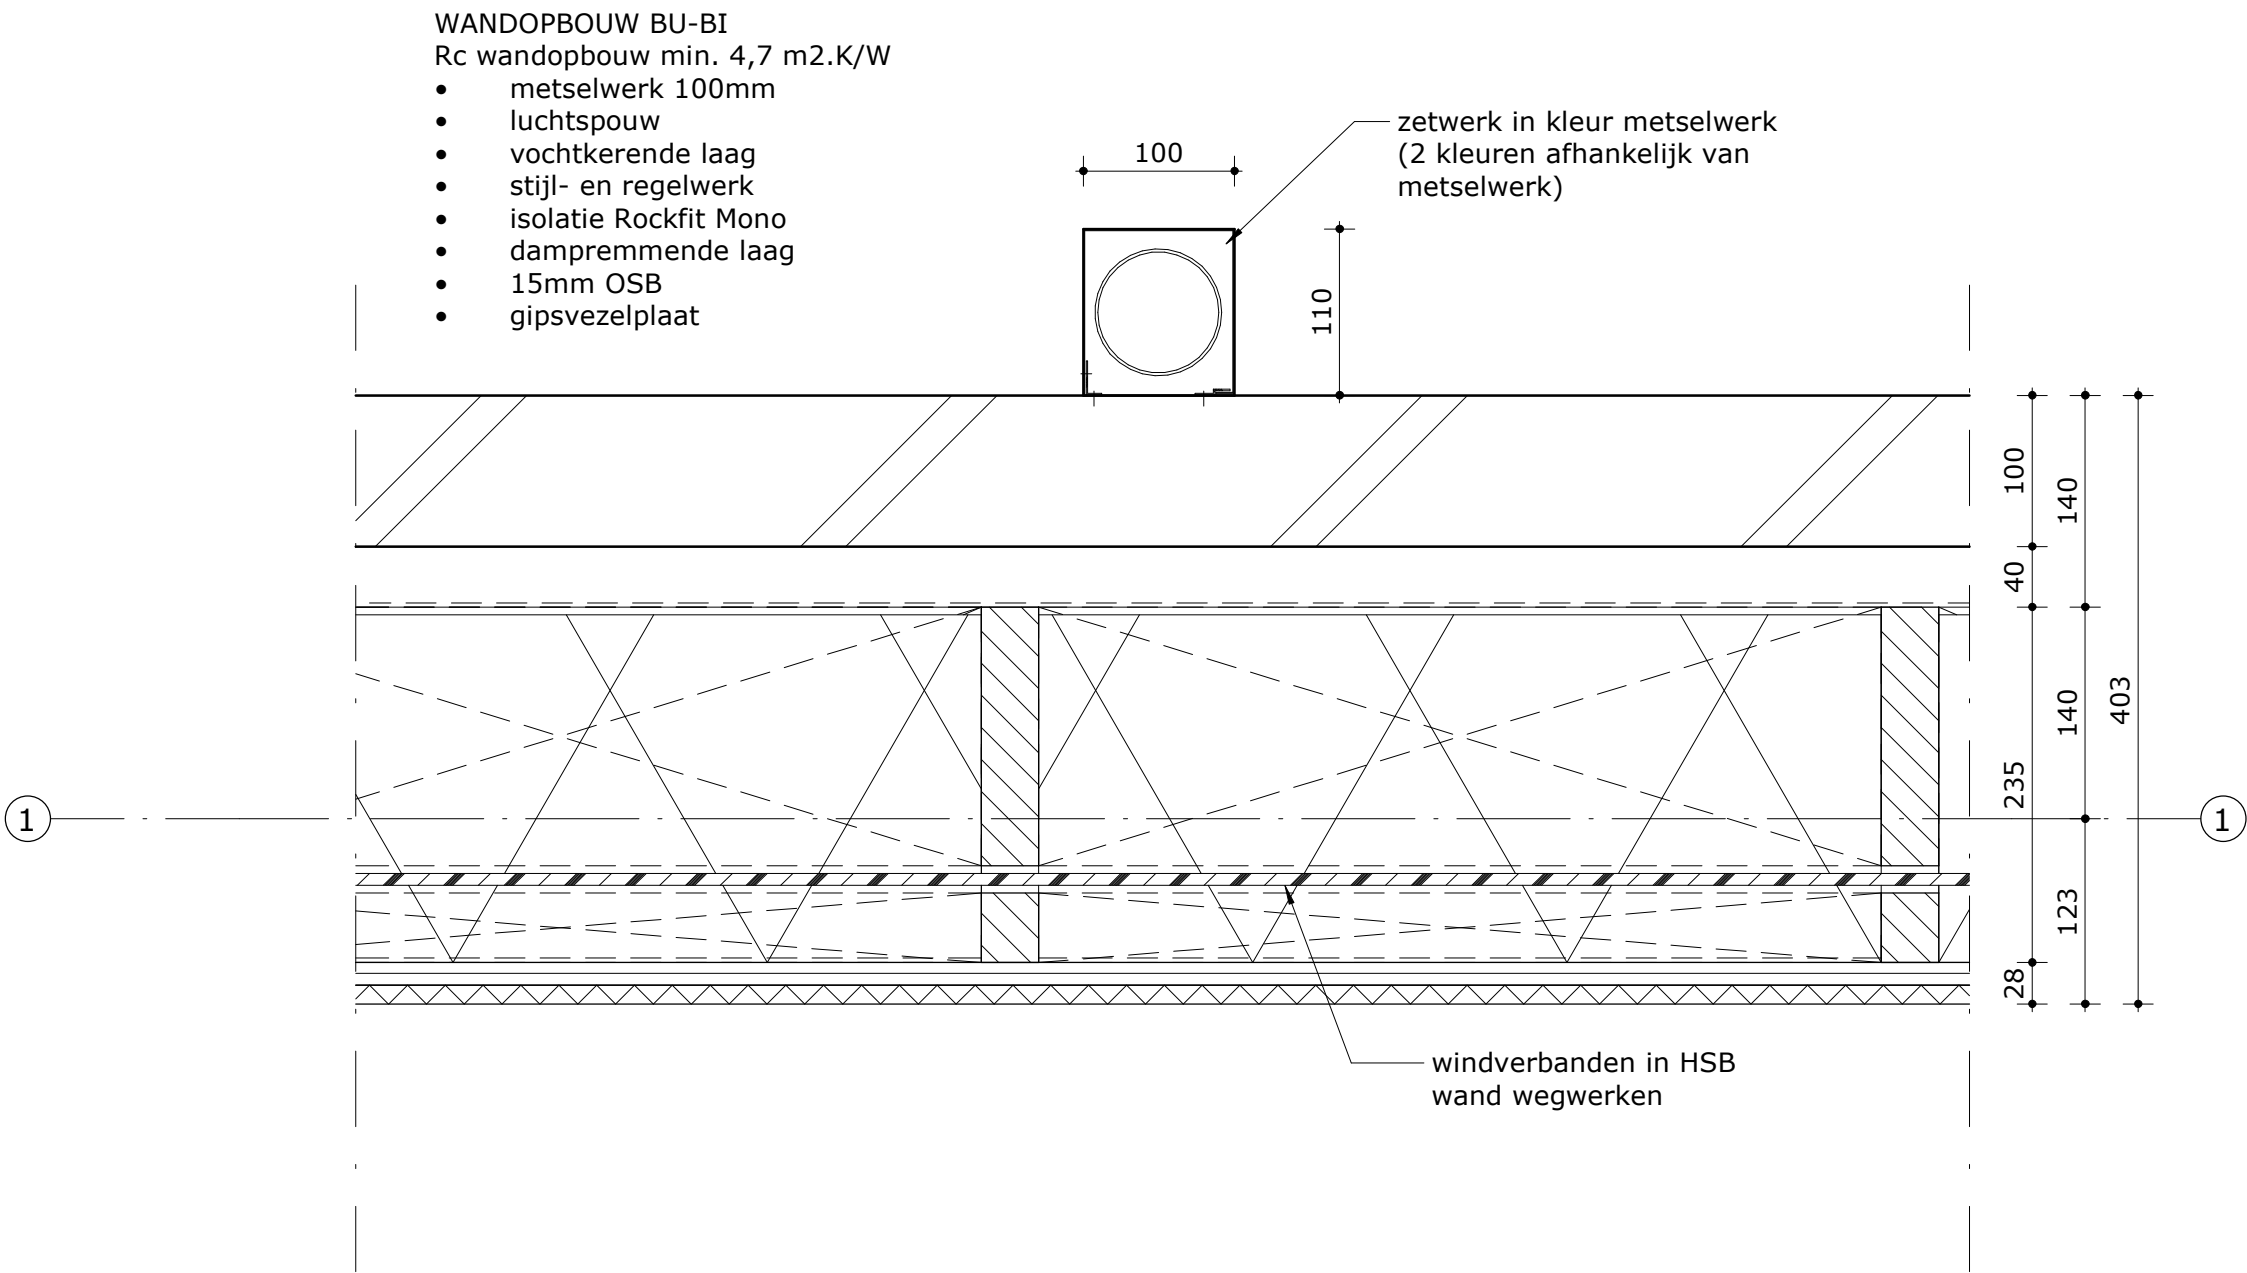


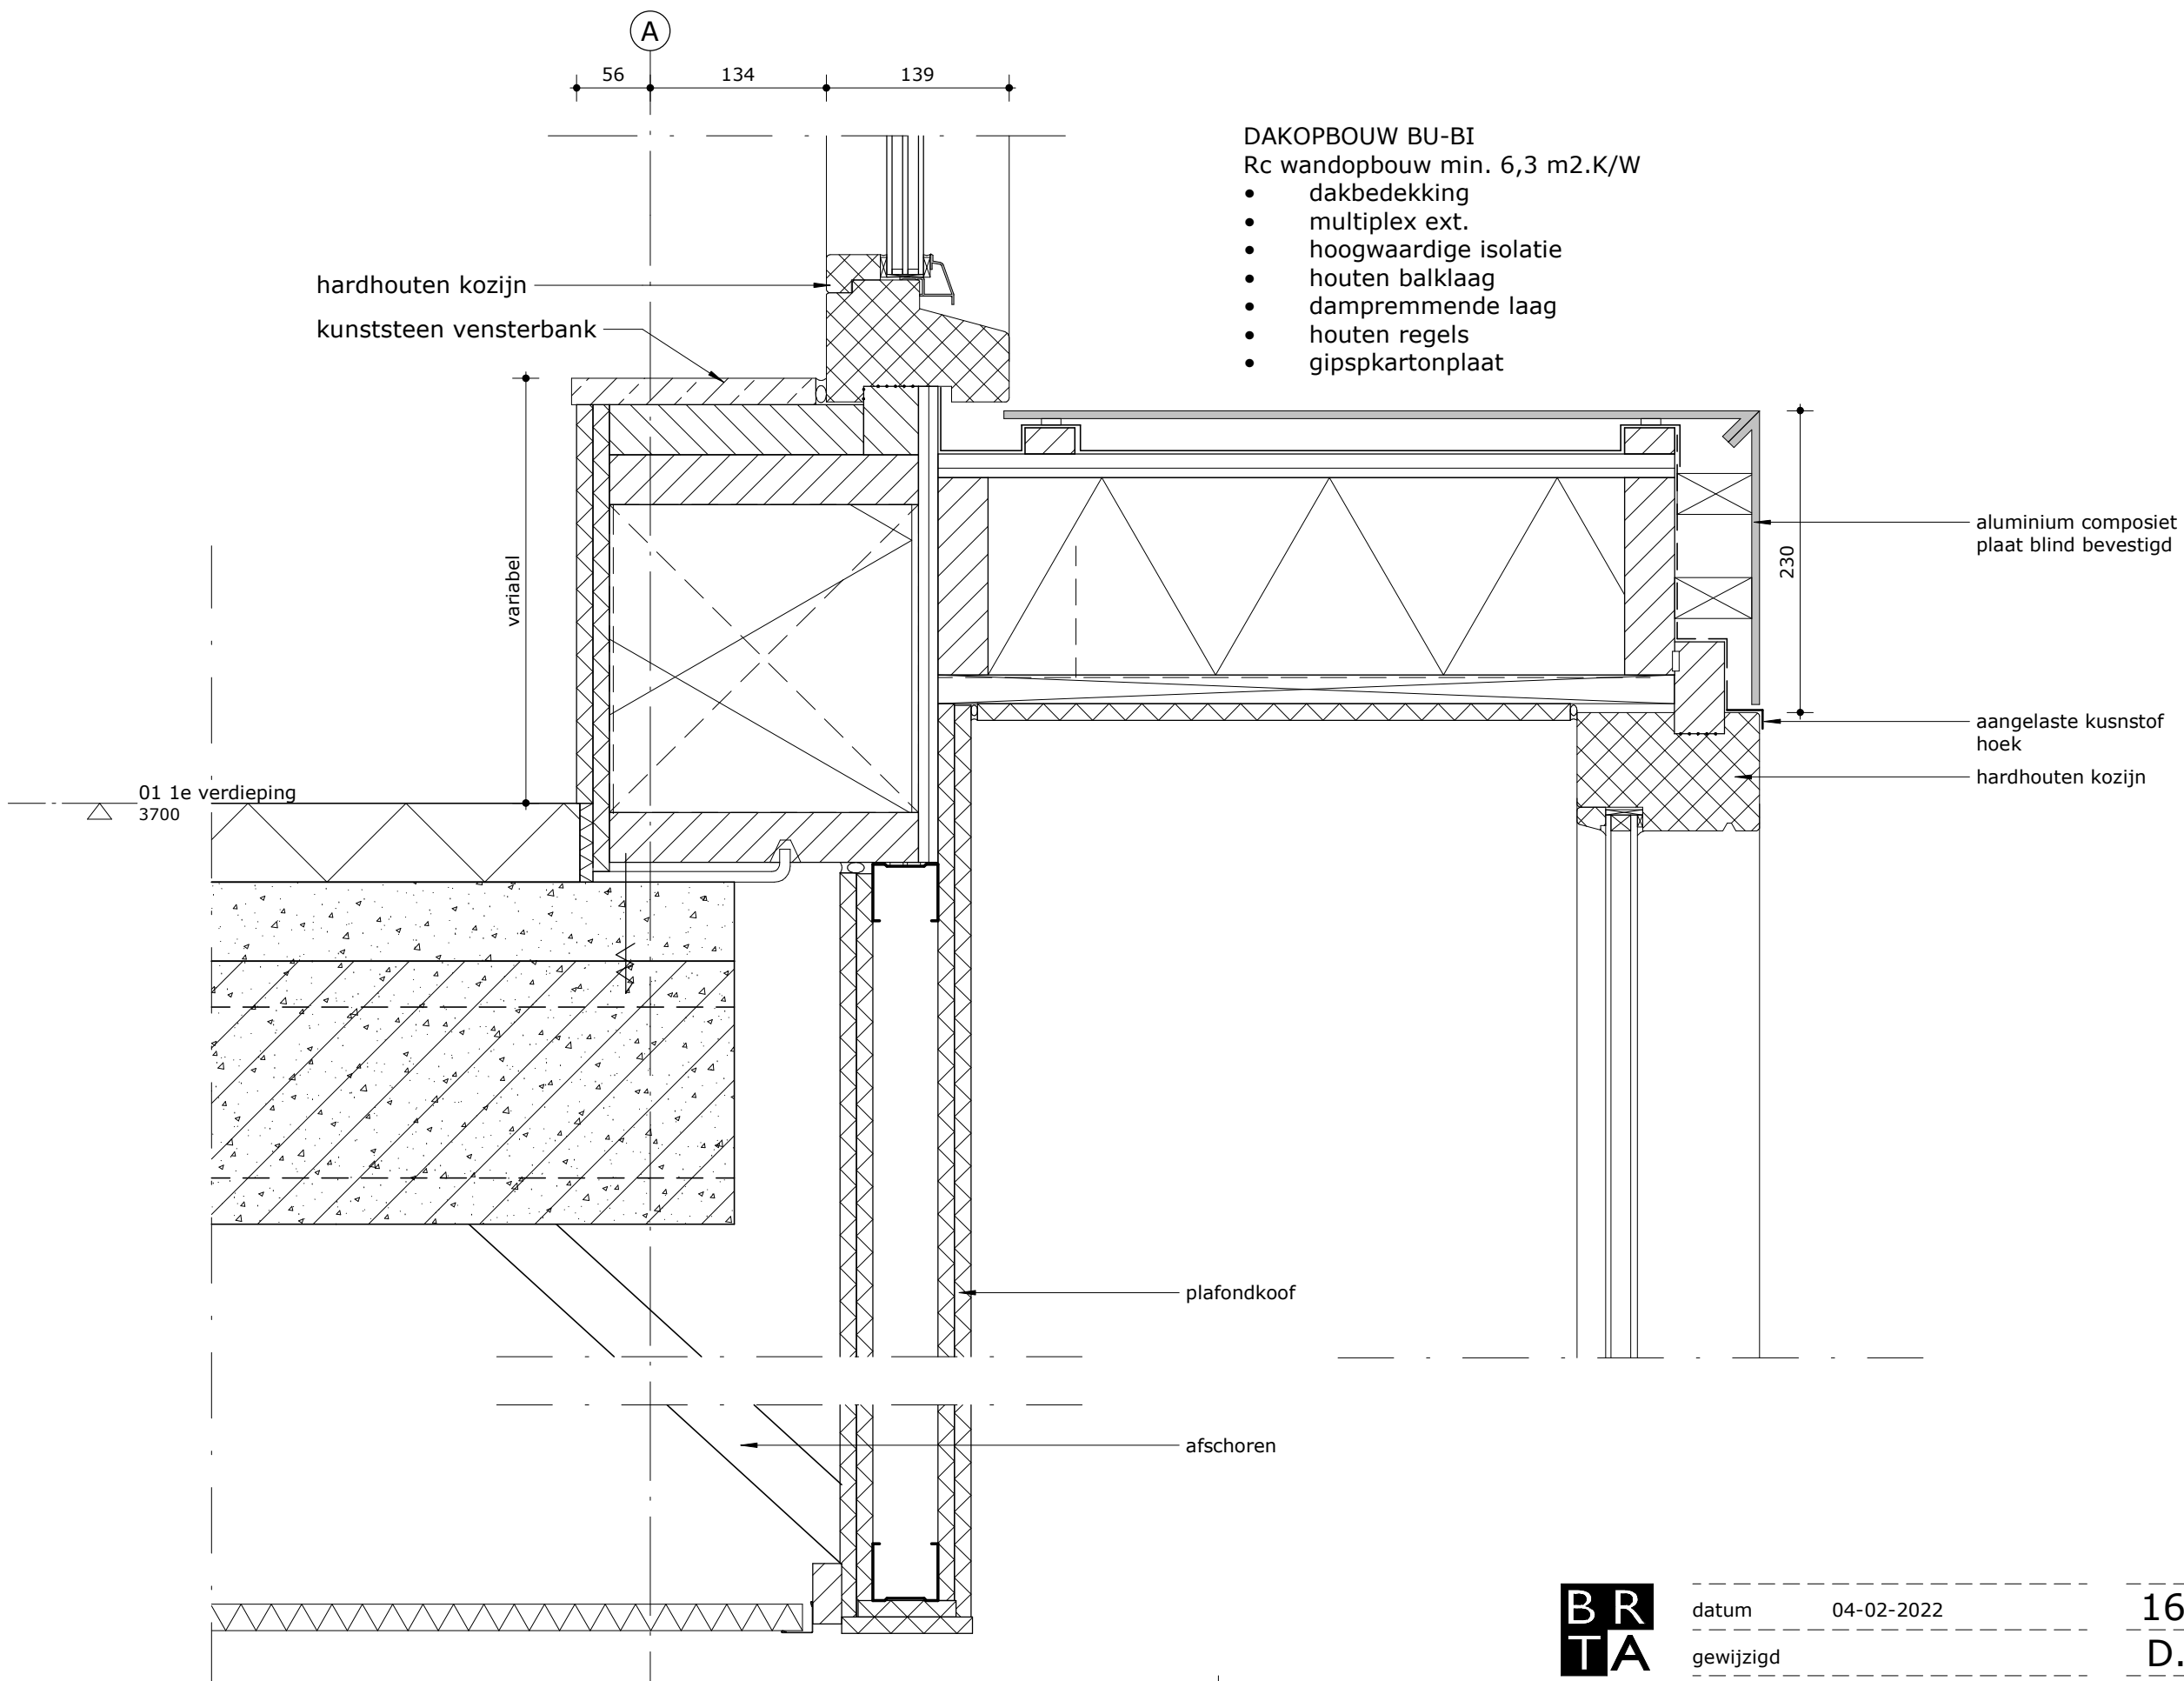


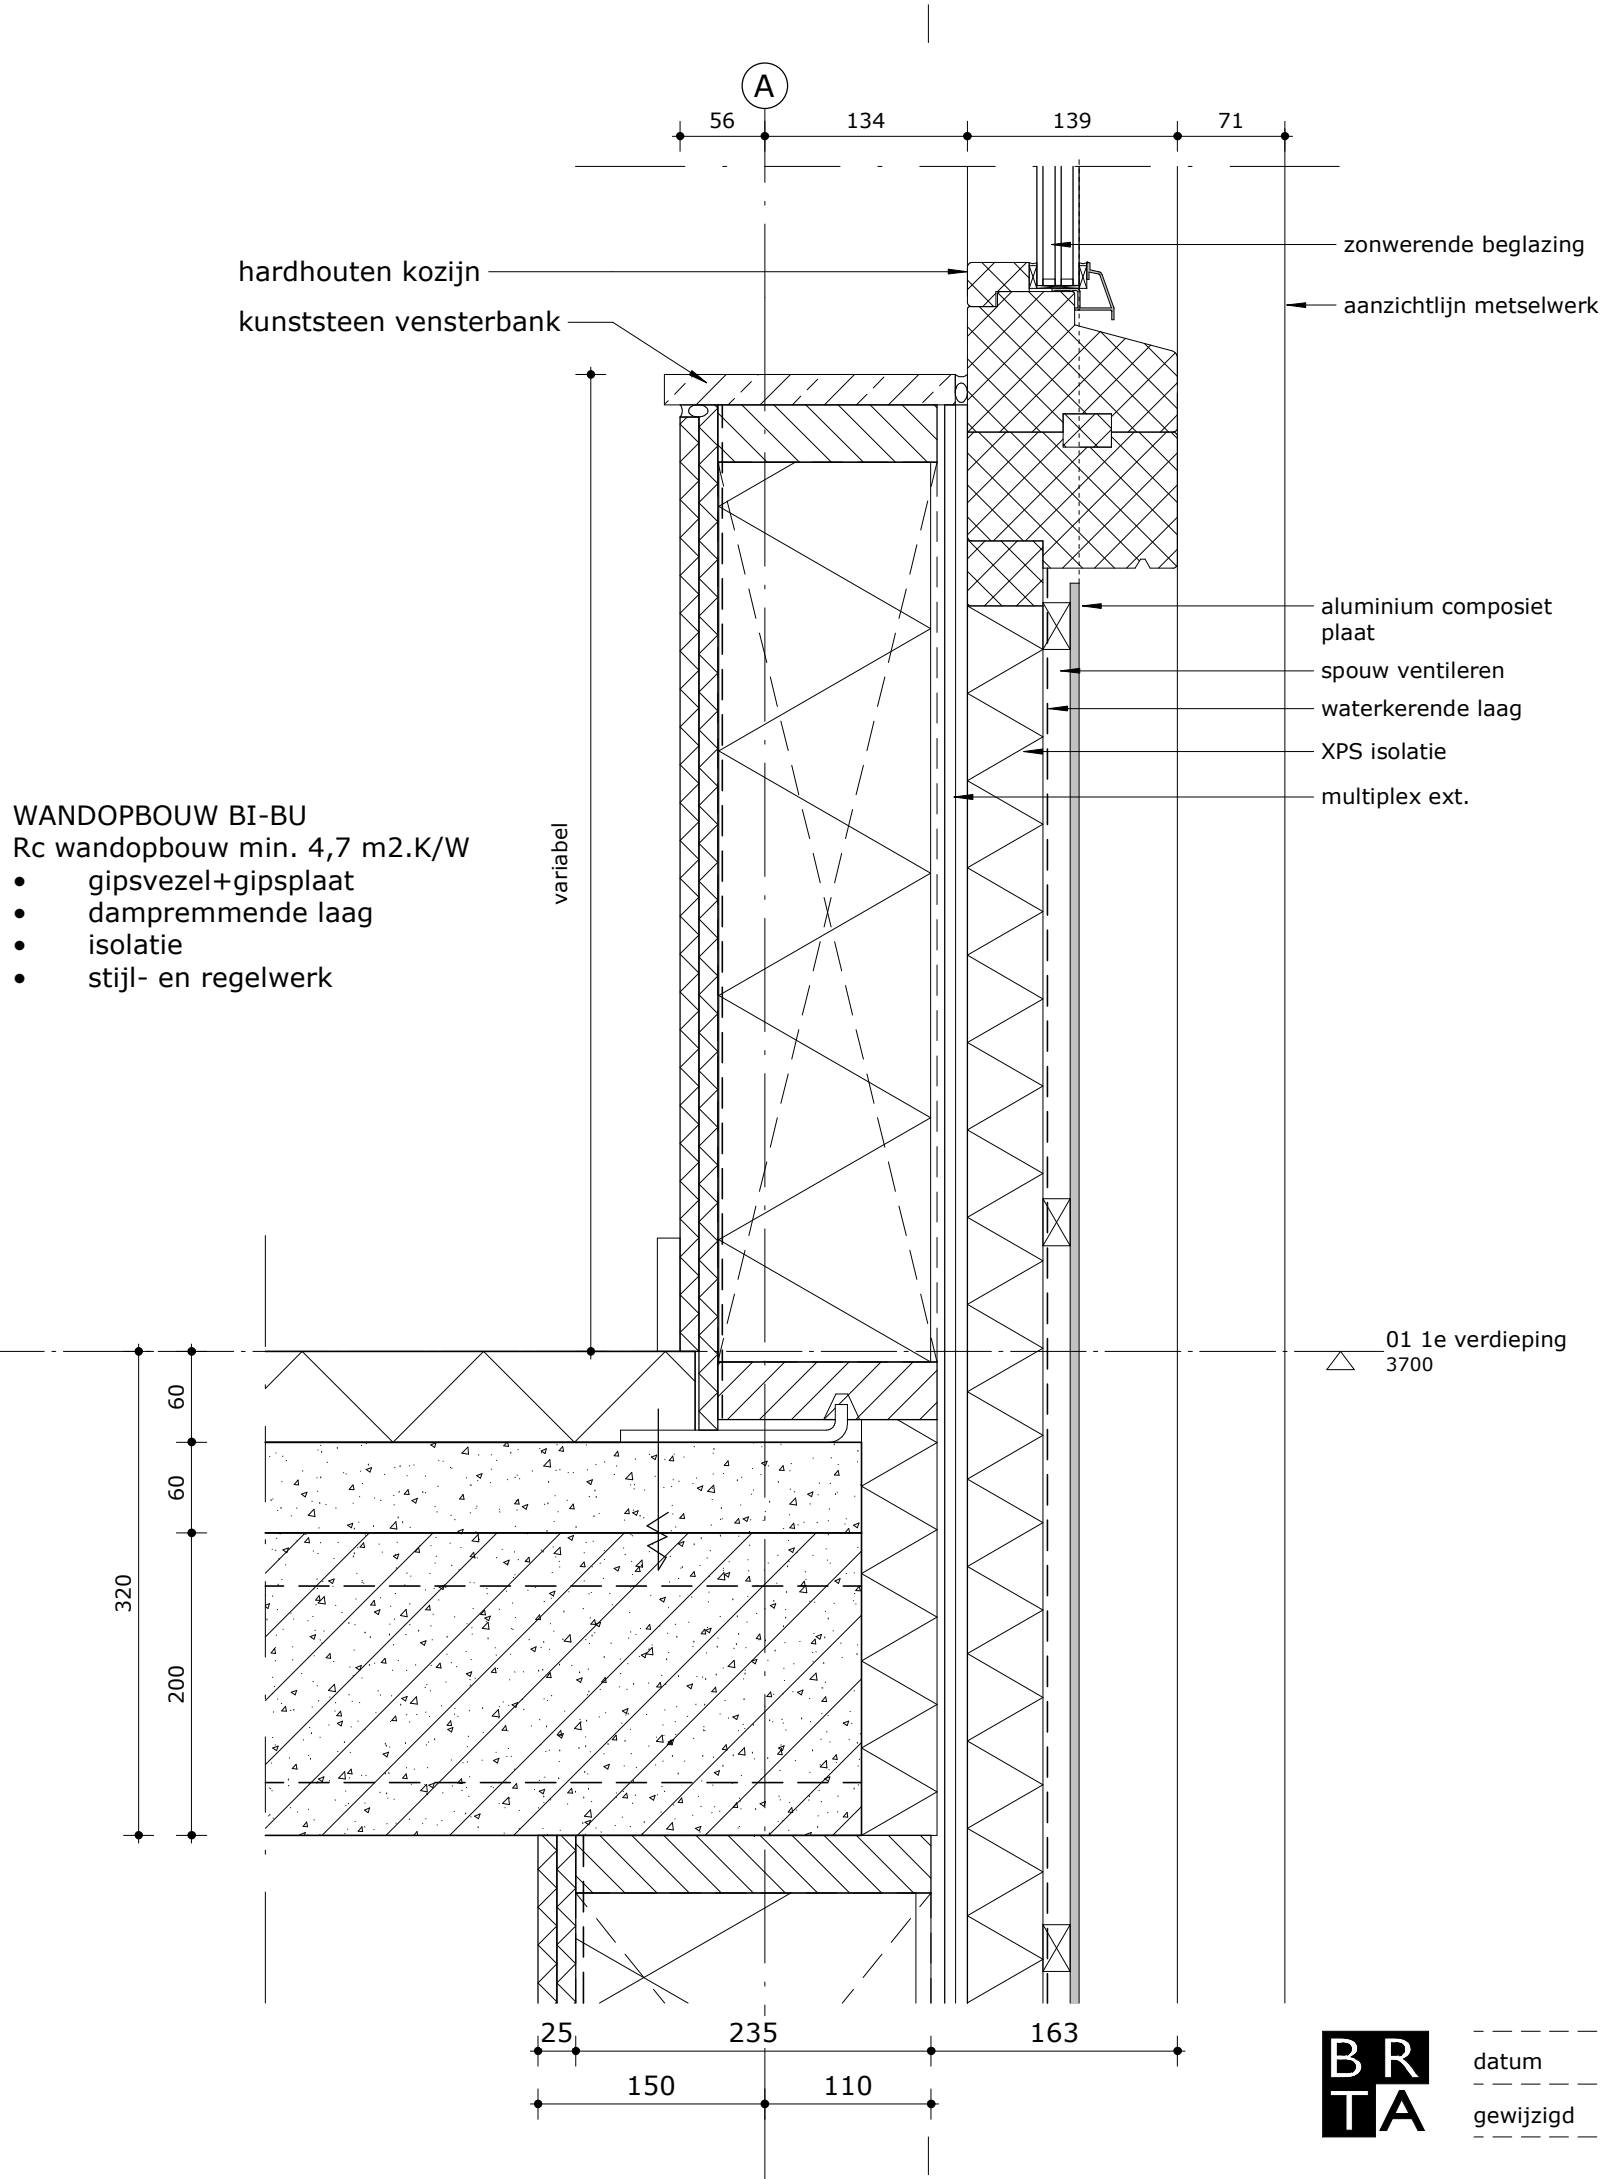

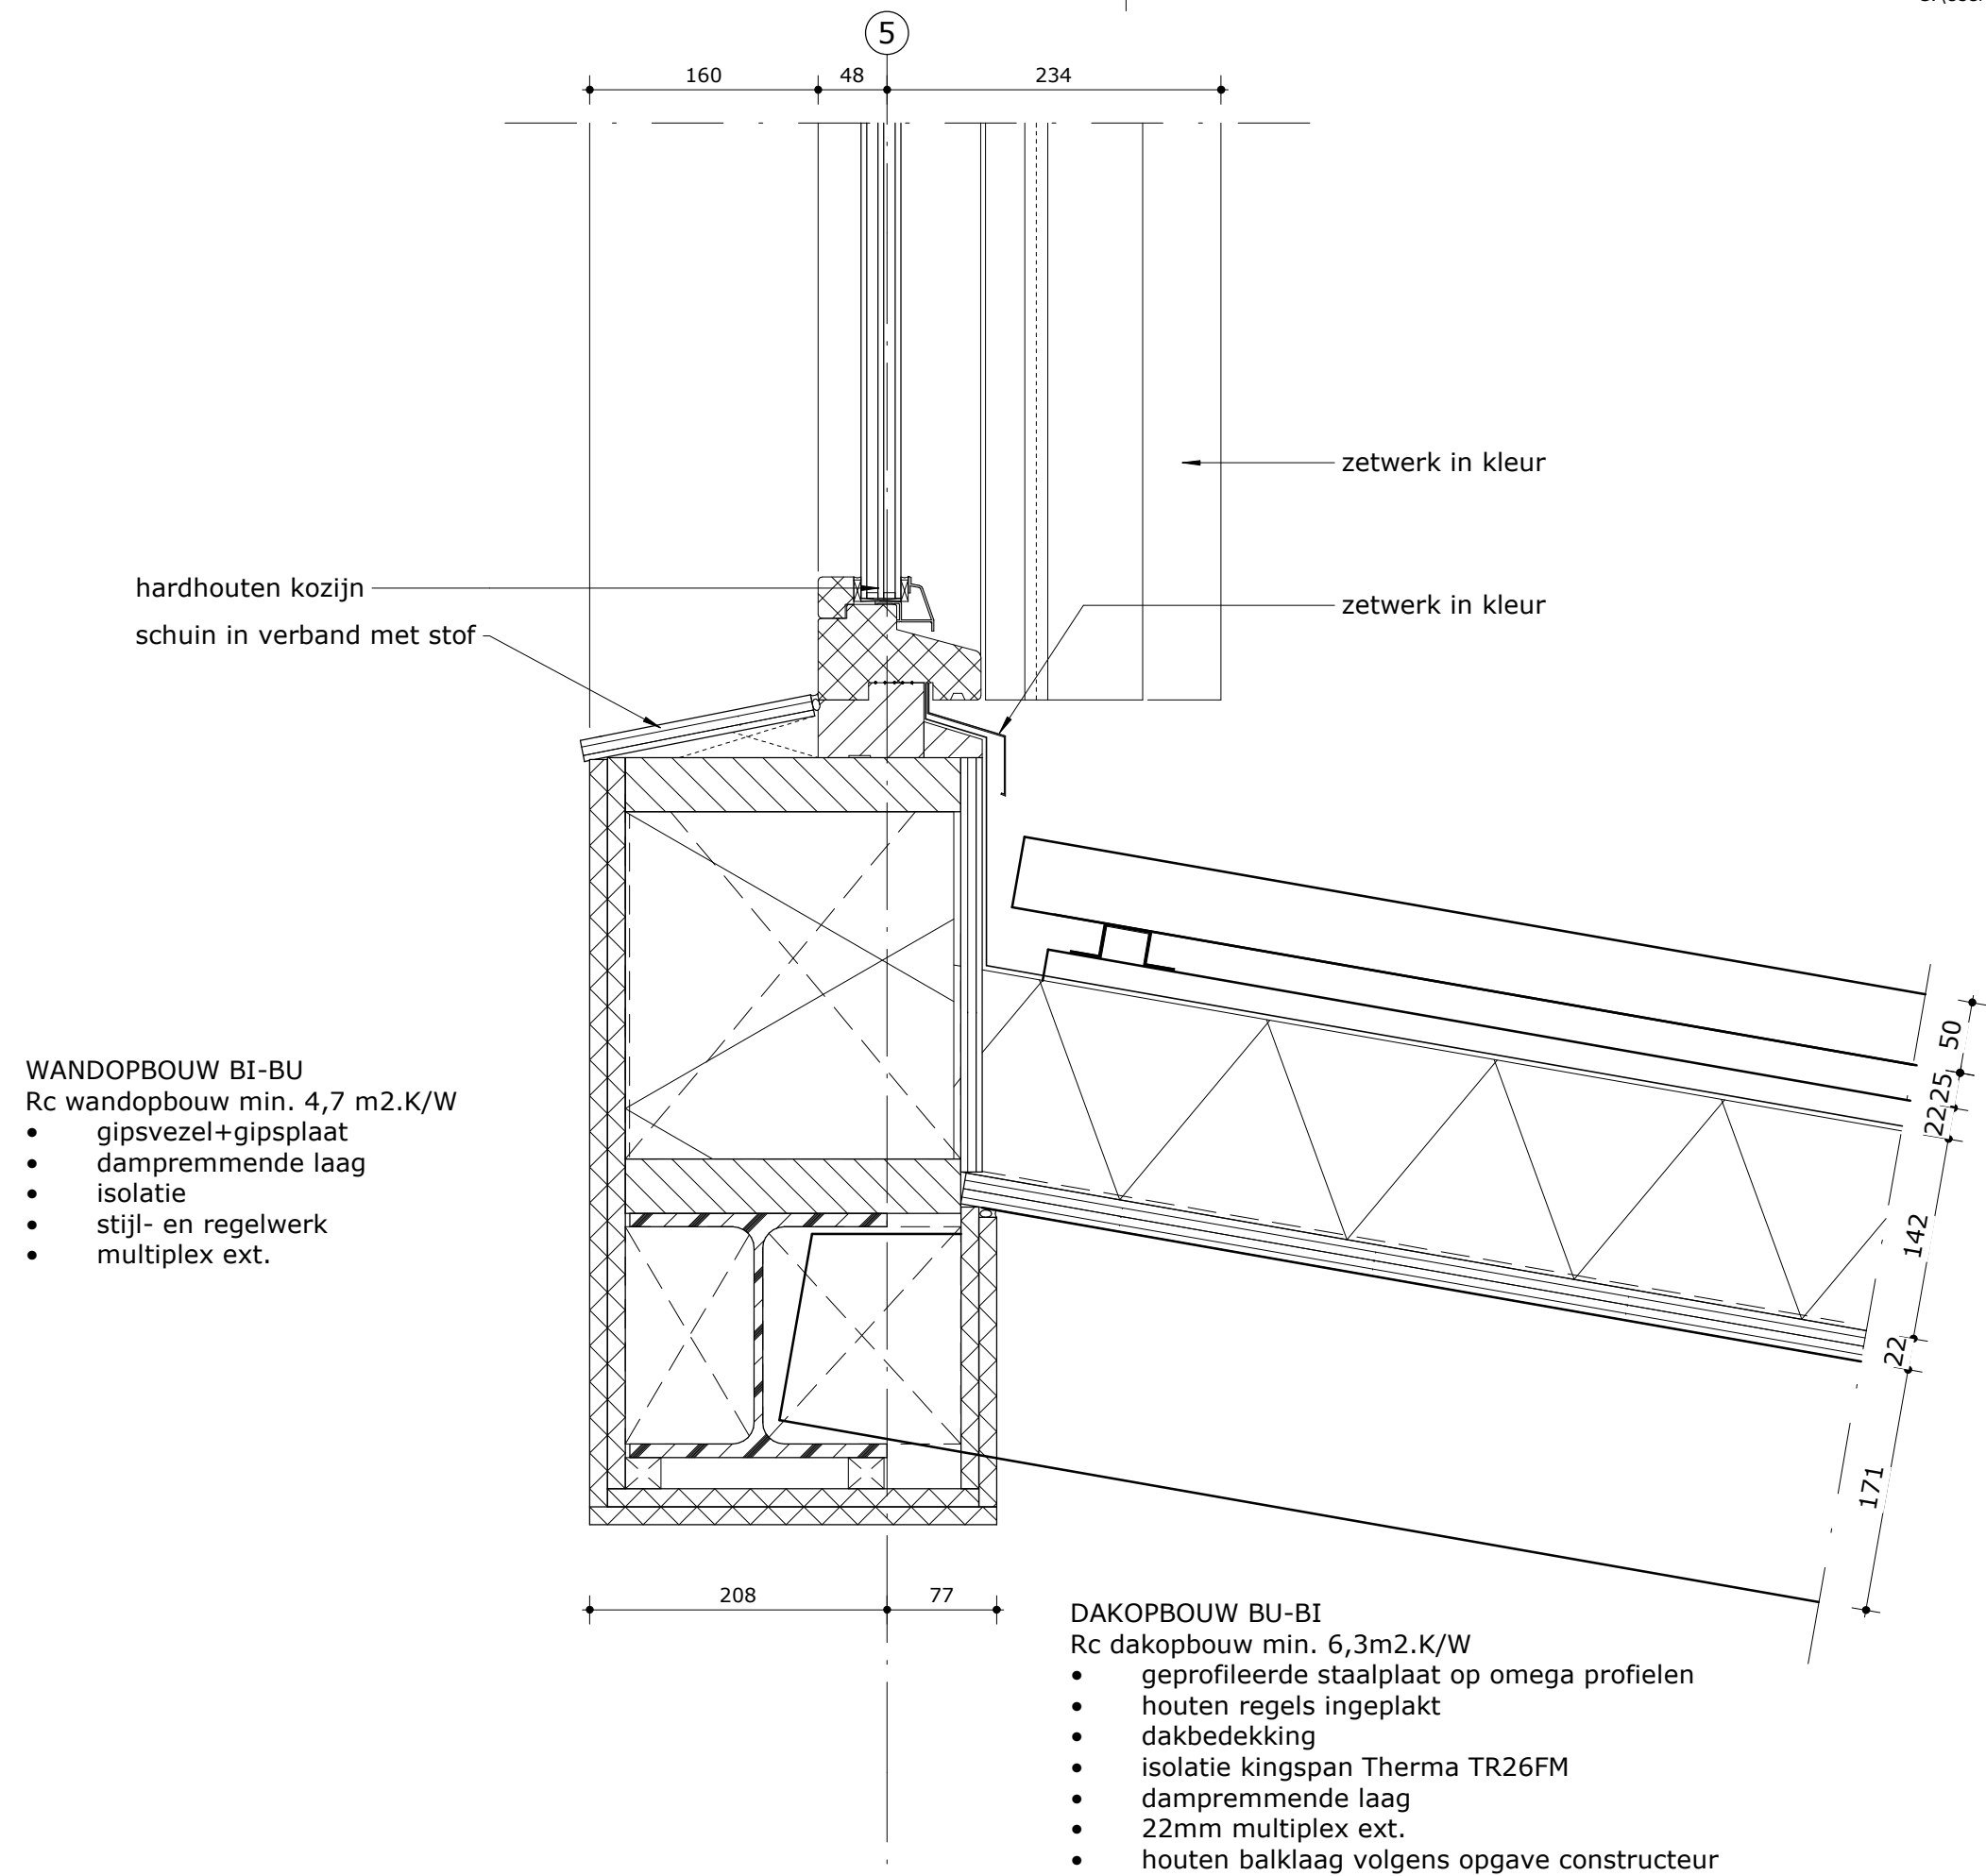

- DAKOPBOUW BU-BI
Rc dakopbouw min. 6,3m².K/W
- geprofileerde staalplaat op omega profielen
 - houten regels ingeplakt
 - dakbedekking
 - isolatie kingspan Therma TR26FM
 - dampremmende laag
 - 22mm multiplex ext.
 - houten balklaag volgens opgave constructeur

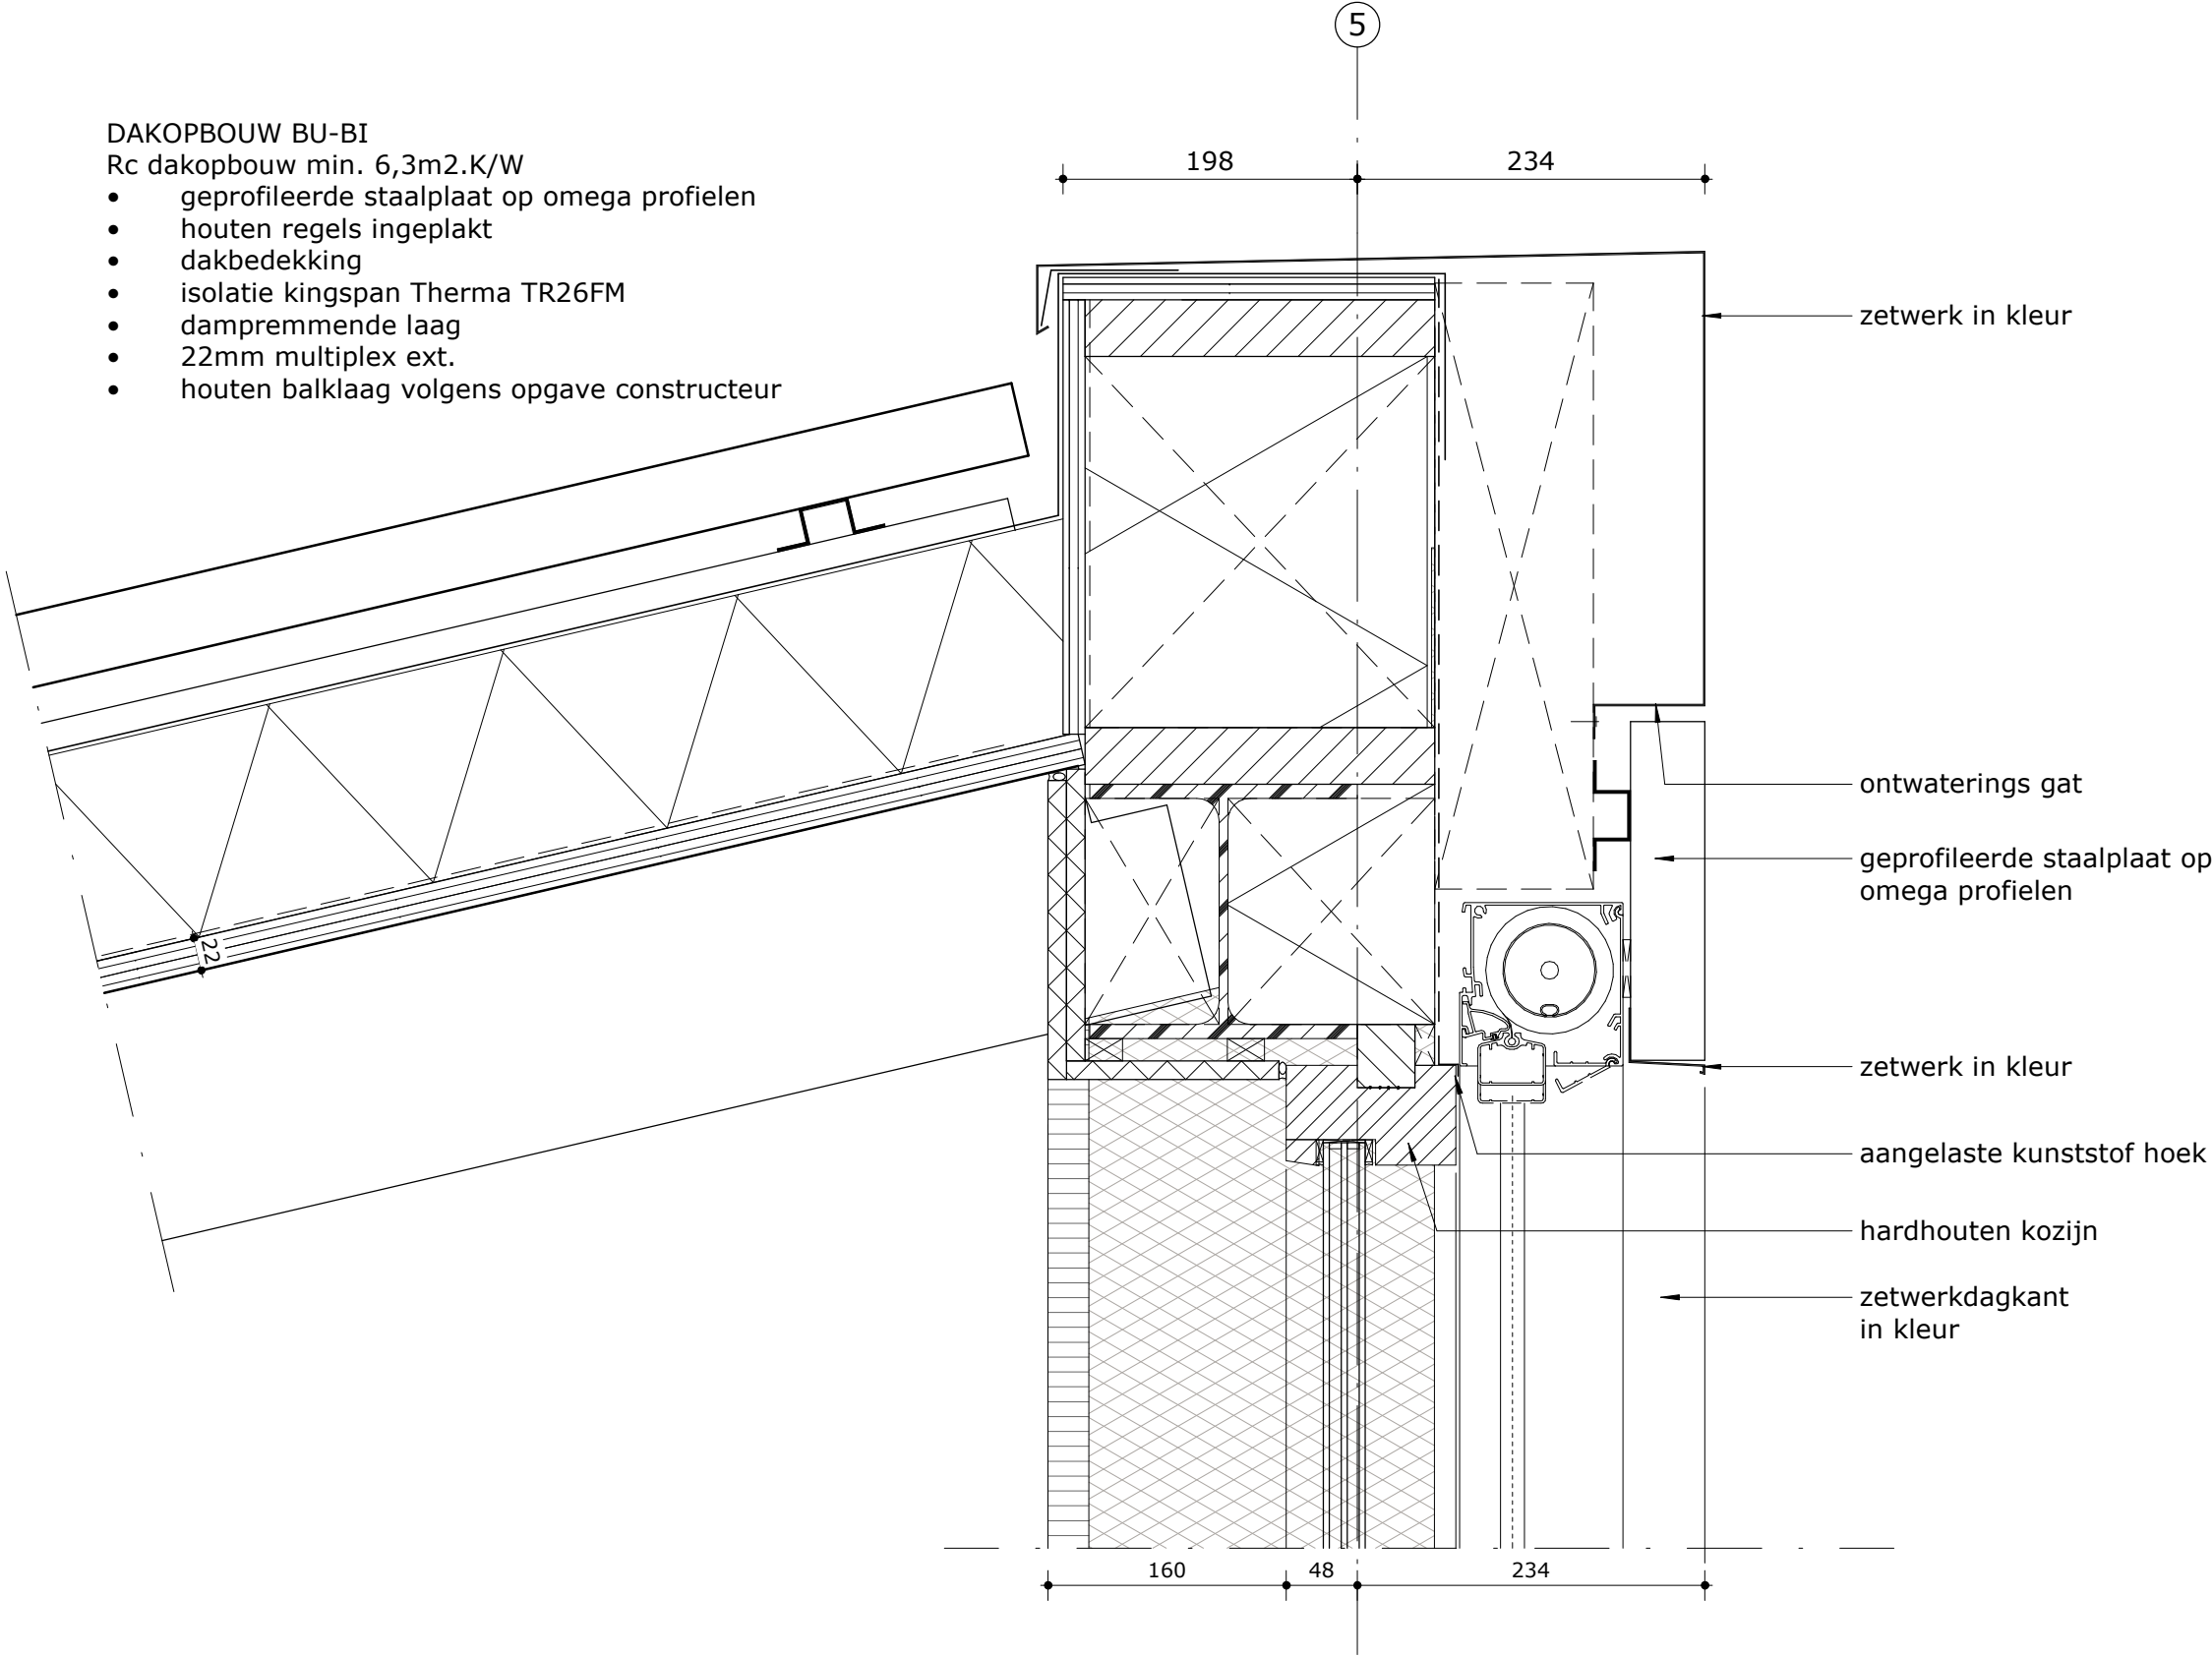

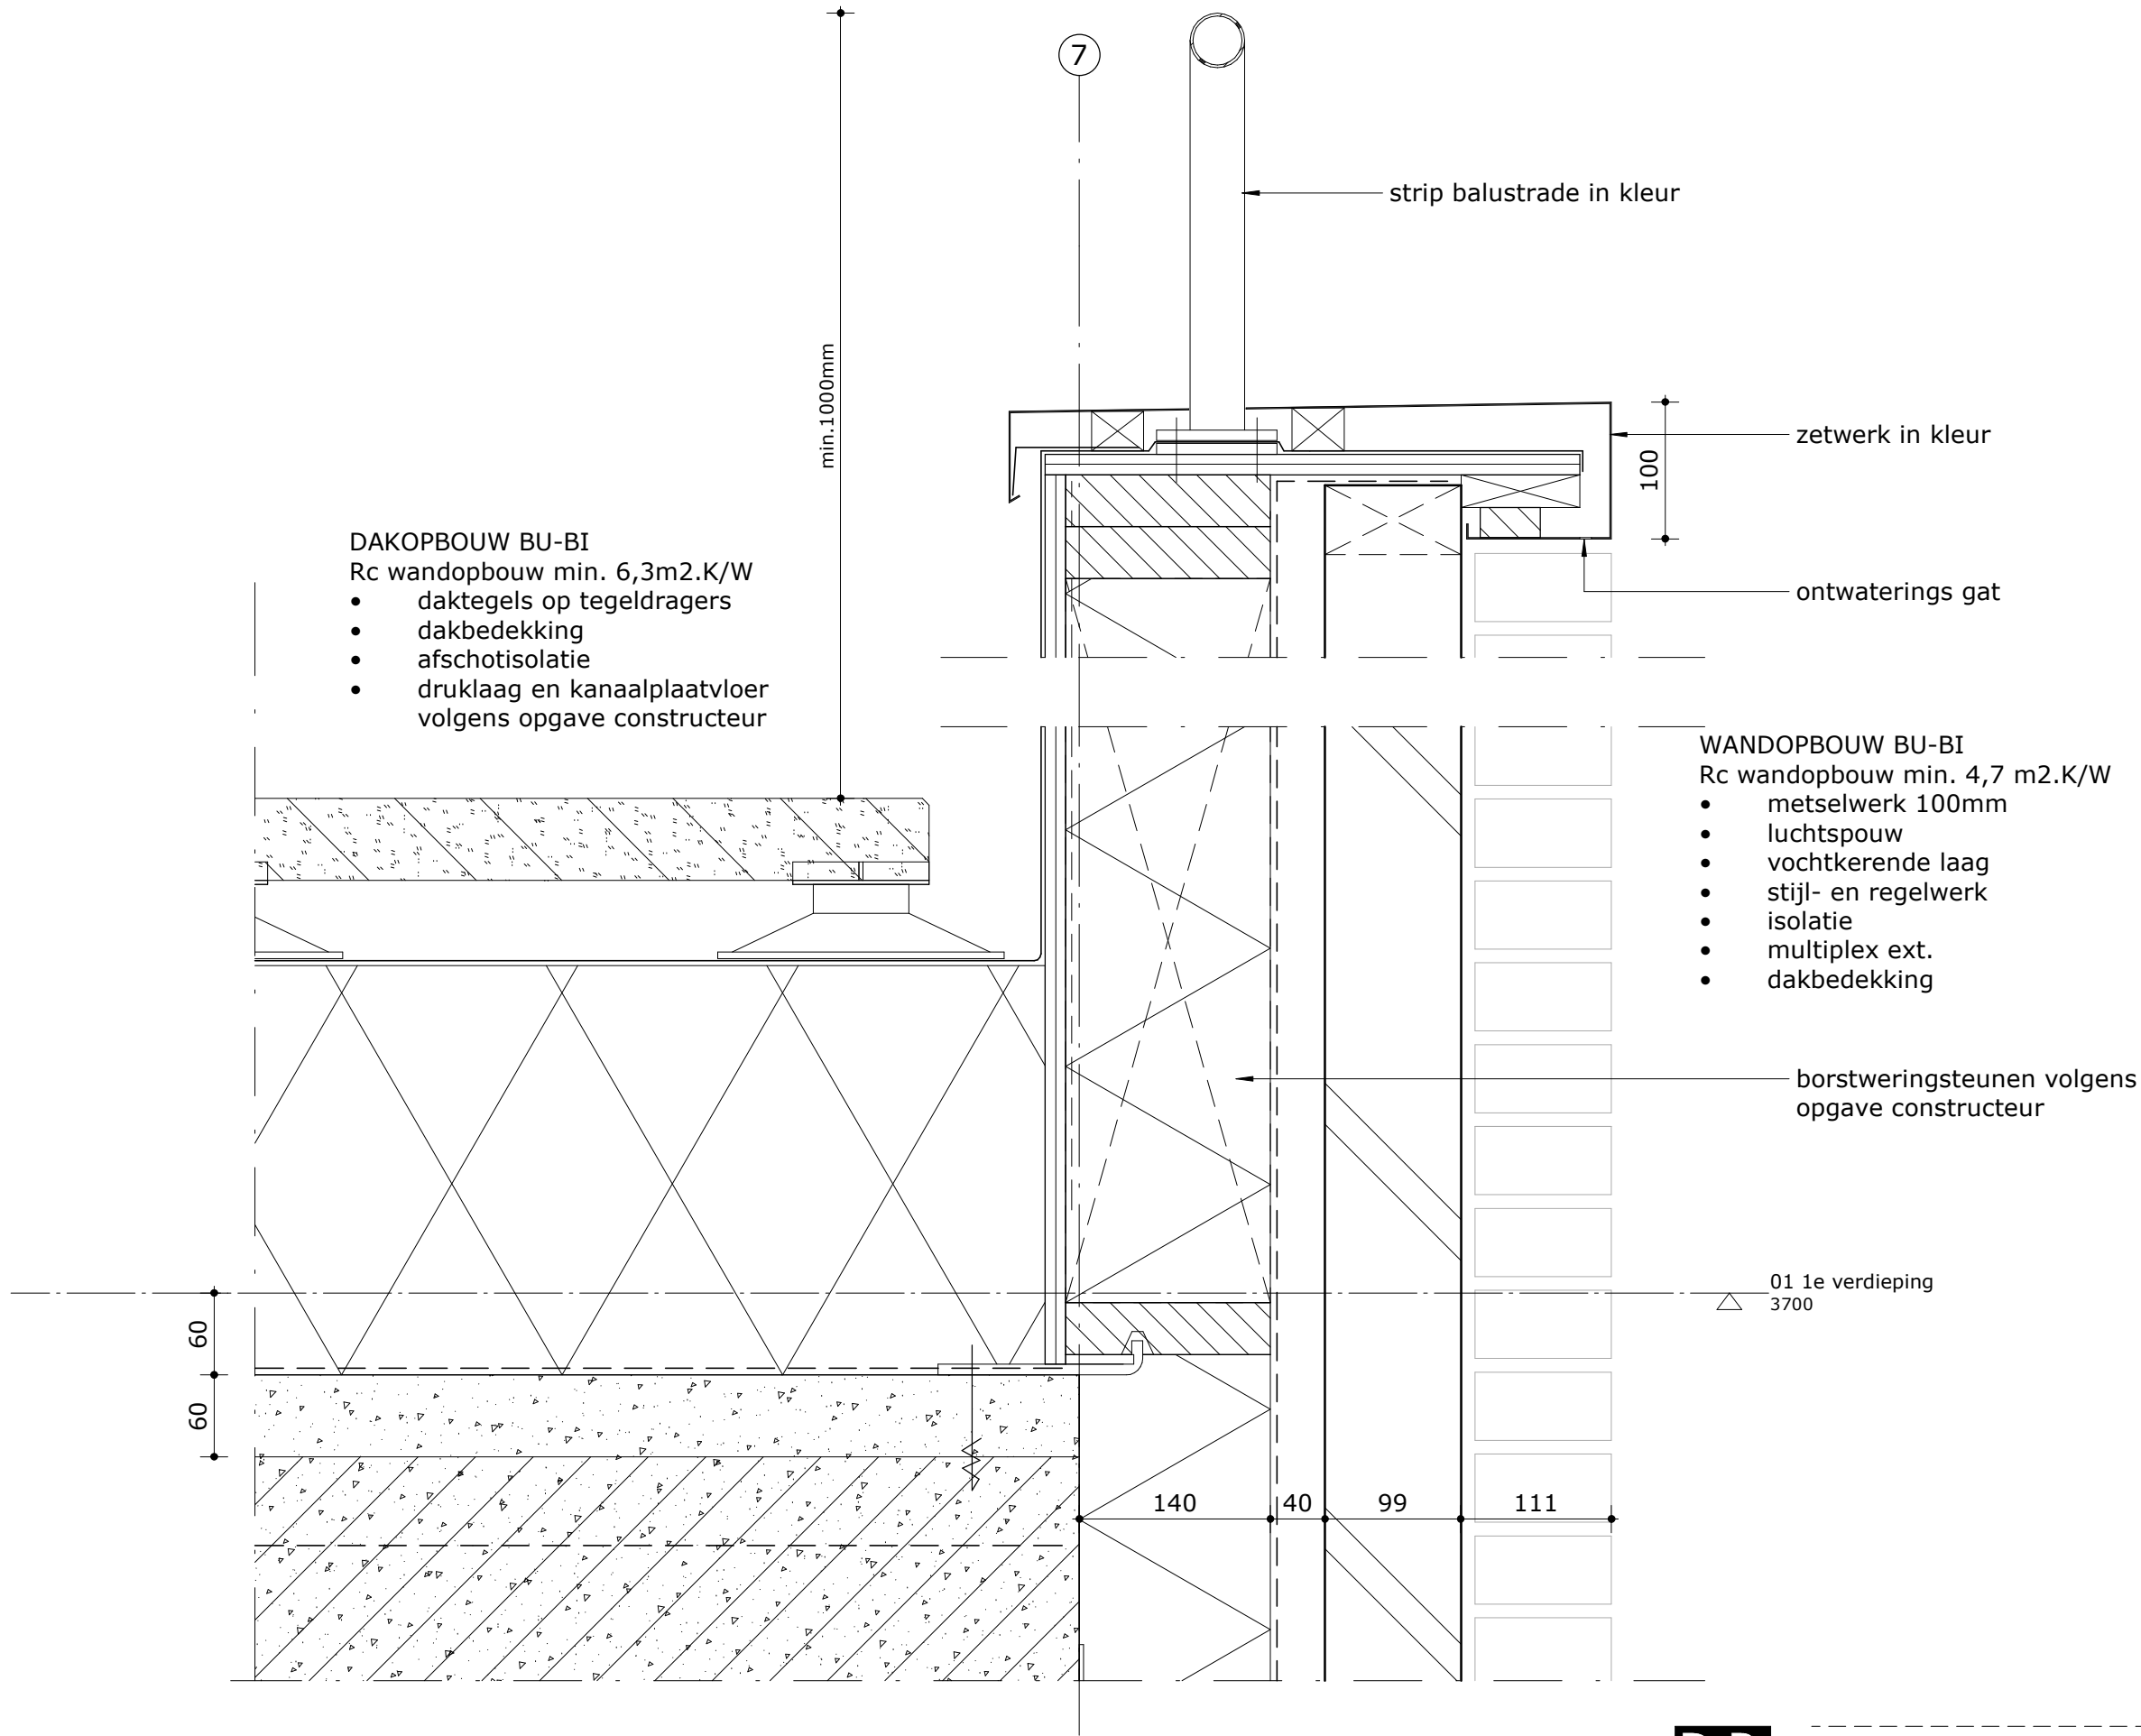

- DAKOPBOUW BU-BI
Rc dakopbouw min. 6,3m2.K/W
- geprofileerde staalplaat op omega profielen
 - houten regels ingeplakt
 - dakbedekking
 - isolatie kingspan Therma TR26FM
 - dampremmende laag
 - 22mm multiplex ext.
 - houten balklaag volgens opgave constructeur

vogelschroot

zetwerk in kleur

18mm multiplex ext.

zinken goot

200

6491 +vl

hoekanker

- WANDOPBOUW BU-BI
Rc wandopbouw min. 4,7 m2.K/W
- metselwerk 100mm
 - luchtsponw
 - vochtkerende laag
 - stijl- en regelwerk
 - isolatie Rockfit Mono
 - dampremmende laag
 - 15mm OSB
 - gipsvezelplaat

110 100 40 235 28
140 140 123
403



datum 04-02-2022

gewijzigd

1687

D.27.02

DAKOPBOUW BU-BI

Rc dakopbouw min. 6,3m2.K/W

- geprofileerde staalplaat op omega profielen
- houten regels ingeplakt
- dakbedekking
- isolatie kingspan Therma TR26FM
- dampremmende laag
- 22mm multiplex ext.
- houten balklaag volgens opgave constructeur

vogelschroot

zetwerk in kleur

18mm multiplex ext.

zinken goot

noodoverstort i.o.m
constructeur

rooster in kleur

isolatie Rockfit premier silver


WANDOPBOUW BU-BI


Rc wandopbouw min. 4,7 m2.K/W

- metselwerk 100mm
- luchtpouw
- vochtkerende laag
- stijl- en regelwerk
- isolatie Rockfit Mono
- dampremmende laag
- 15mm OSB
- gipsvezelplaat

VLOEROPBOUW BU-BI

- afwerkvloer 60mm
- druklaag 60mm
- kanaalplaatvloer volgens
opgave constucteur

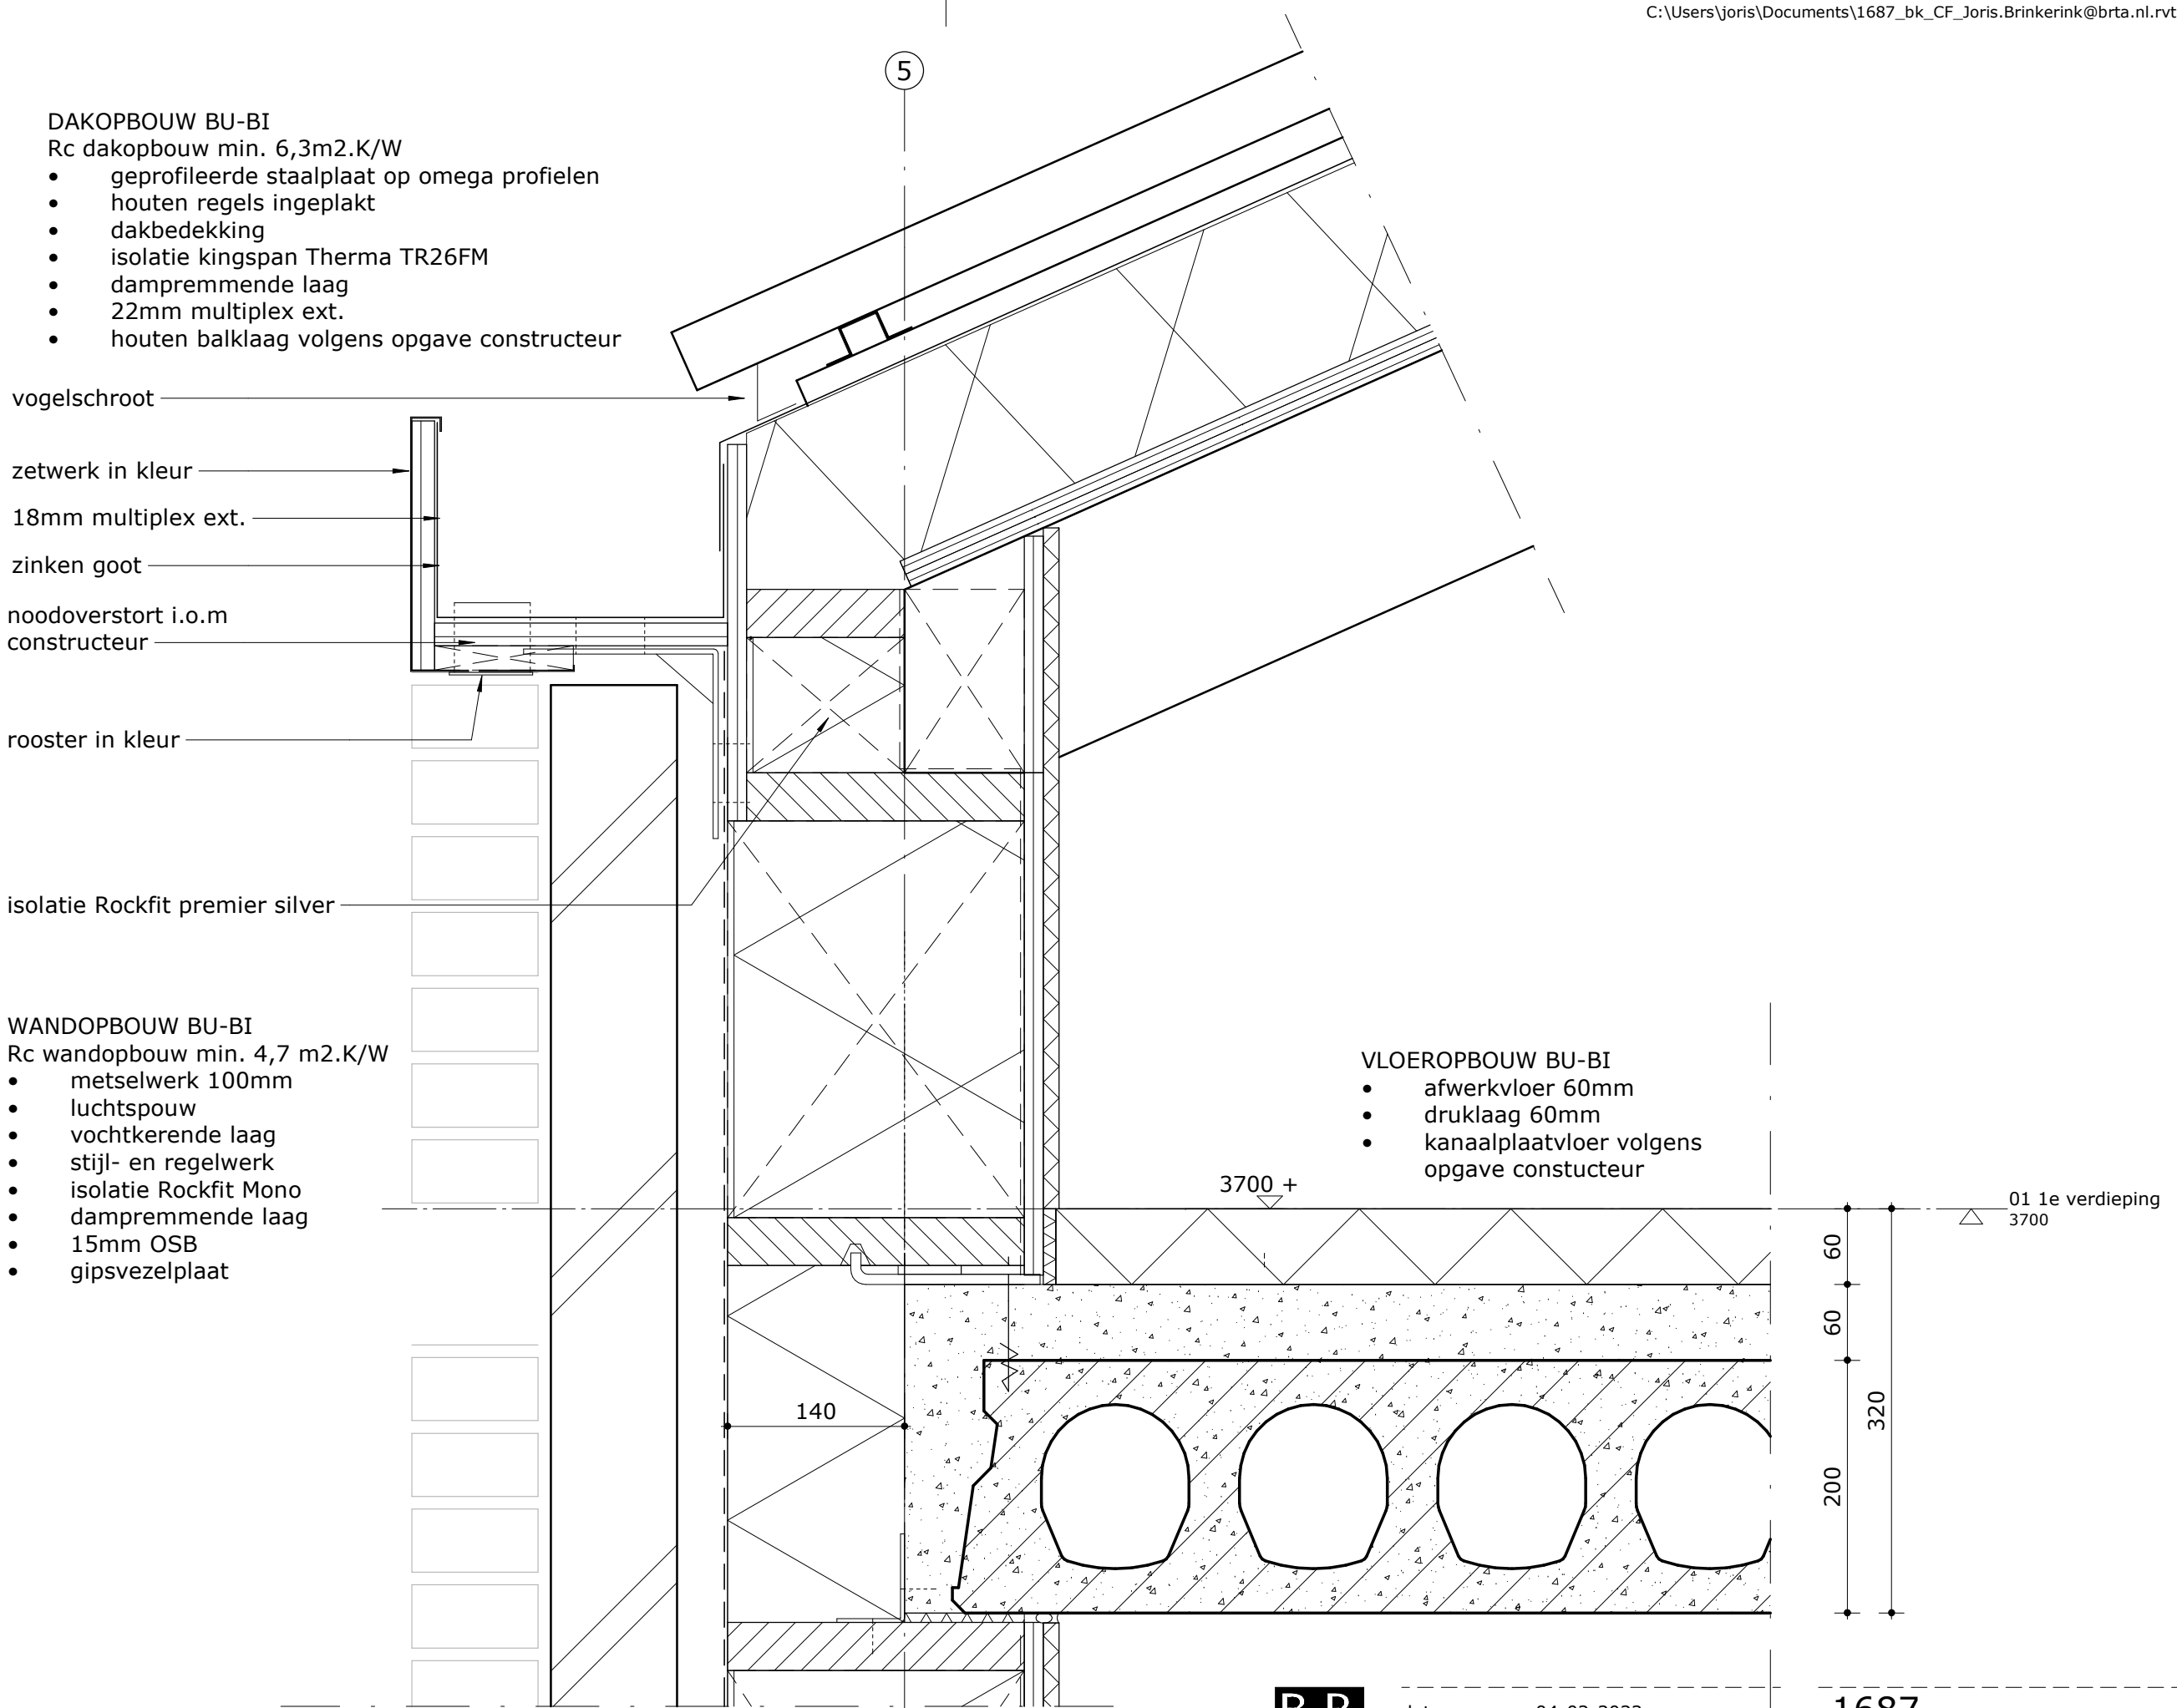

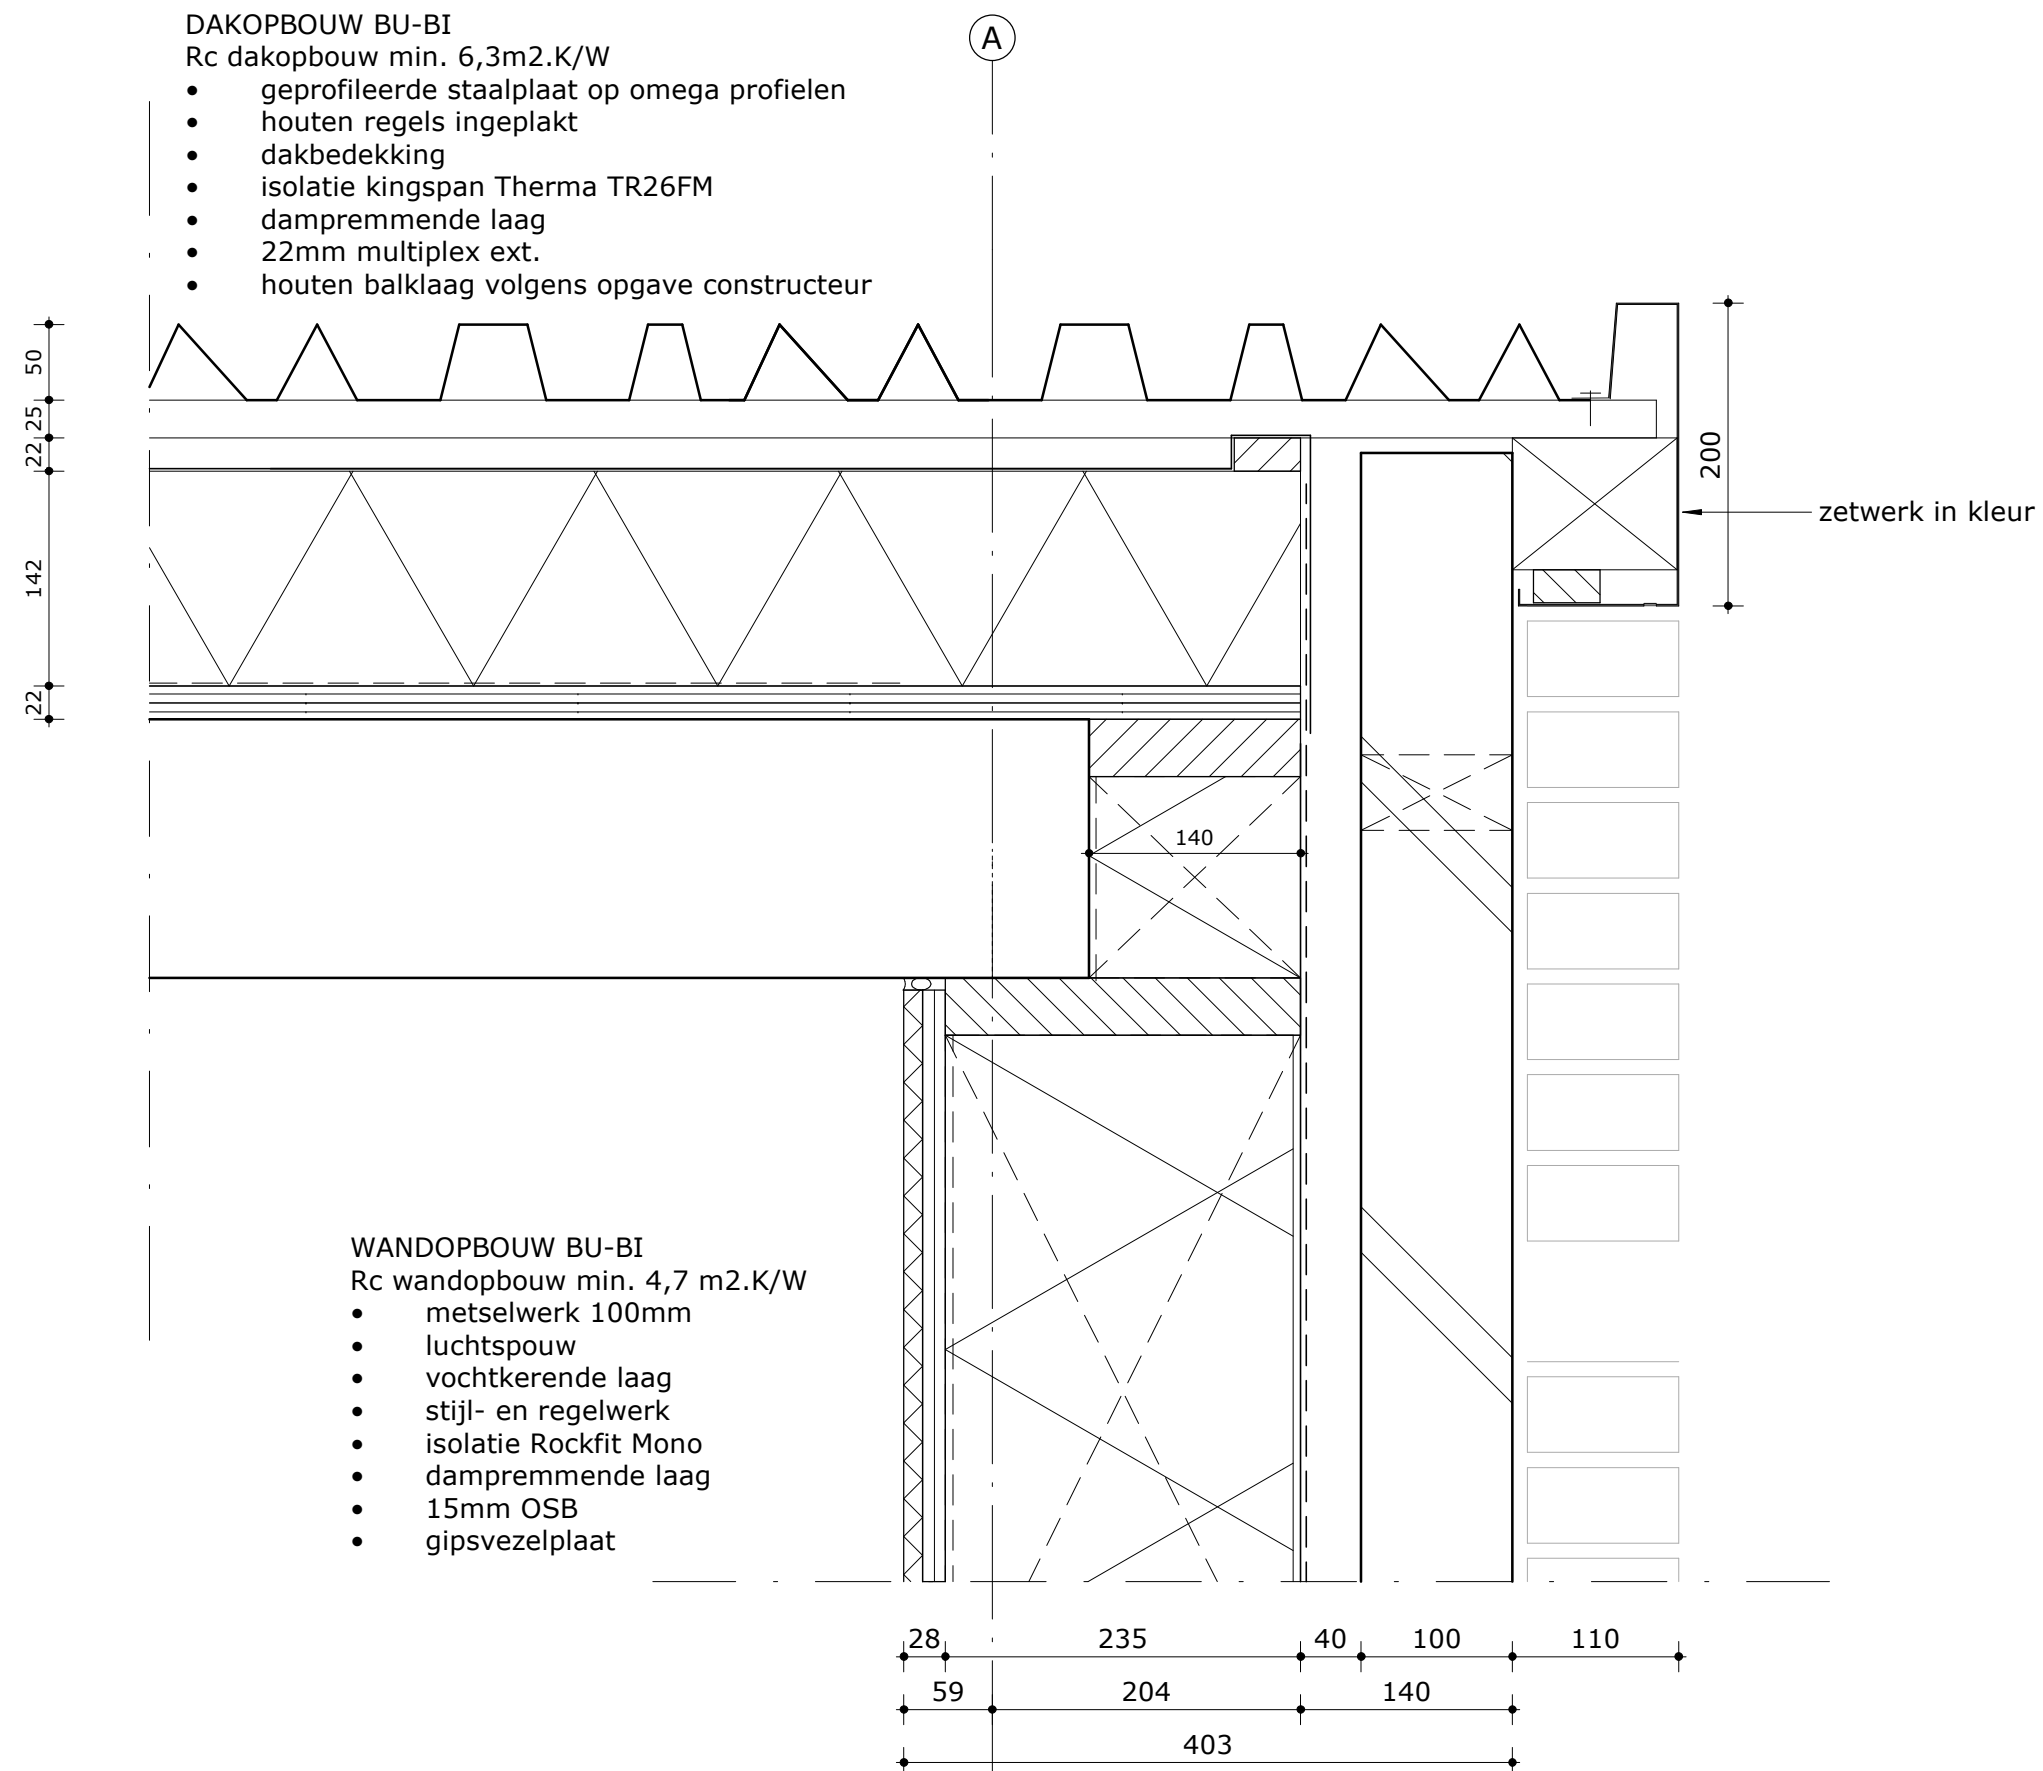

DAKOPBOUW BU-BI

Rc dakopbouw min. 6,3m2.K/W

- geprofileerde staalplaat op omega profielen
- houten regels ingeplakt
- dakbedekking
- isolatie kingspan Therma TR26FM
- dampremmende laag
- 22mm multiplex ext.
- houten balklaag volgens opgave constructeur

vogelschroot

zetwerk in kleur

multiplex ext.

zinken goot

isolatie Rockfit premier silver

geprofileerde staalplaat op
omega profielen in kleur

WANDOPBOUW BU-BI

Rc wandopbouw min. 4,7 m2.K/W

- metselwerk 100mm
- luchtpouw
- vochtkerende laag
- stijl- en regelwerk
- isolatie Rockfit Mono
- dampremmende laag
- 15mm OSB
- gipsvezelplaat

zetwerk in kleur

zonnepanelen tussen
geprofileerde staalplaat
monteren


montageanker


balklaag in het zicht


WANDOPBOUW BU-BI

Rc wandopbouw min. 4,7 m2.K/W

- metselwerk 100mm
- luchtpouw
- vochtkerende laag
- stijl- en regelwerk
- isolatie Rockfit Mono
- dampremmende laag
- 15mm OSB
- gipsvezelplaat

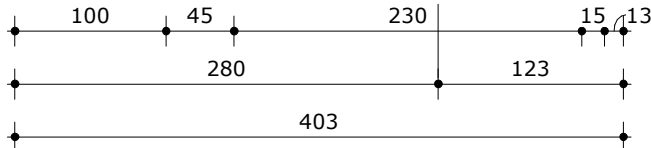

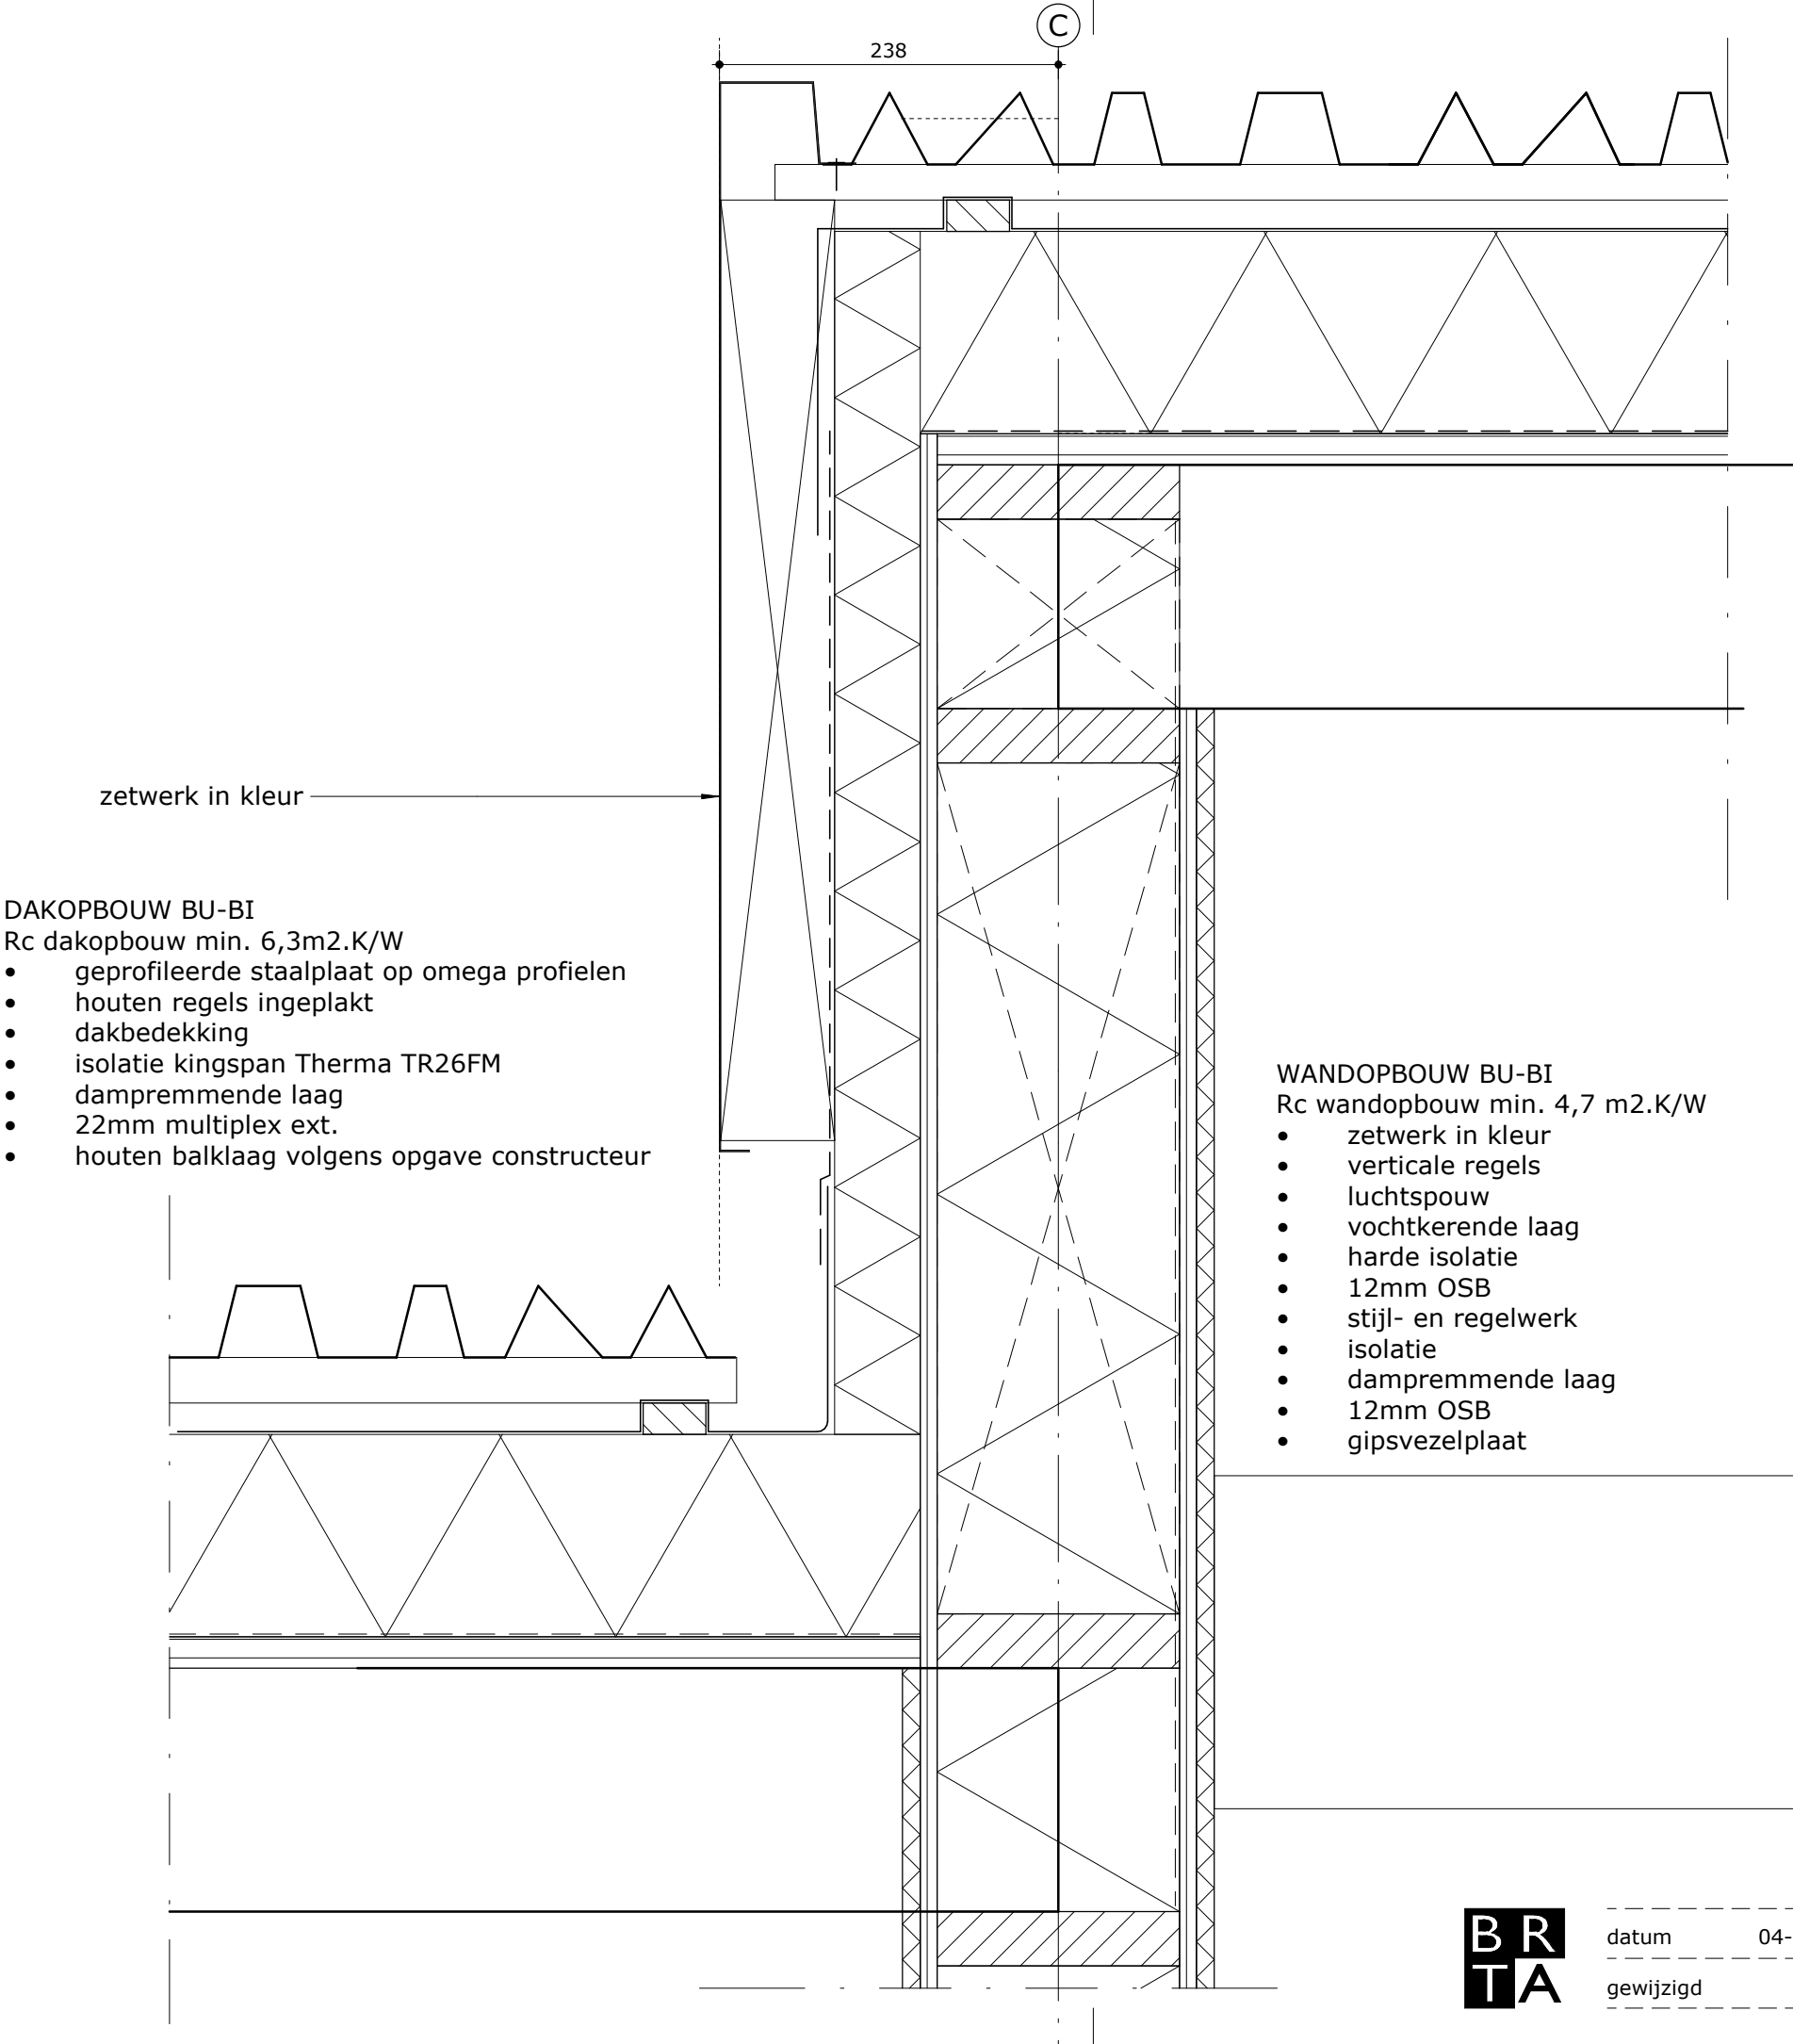

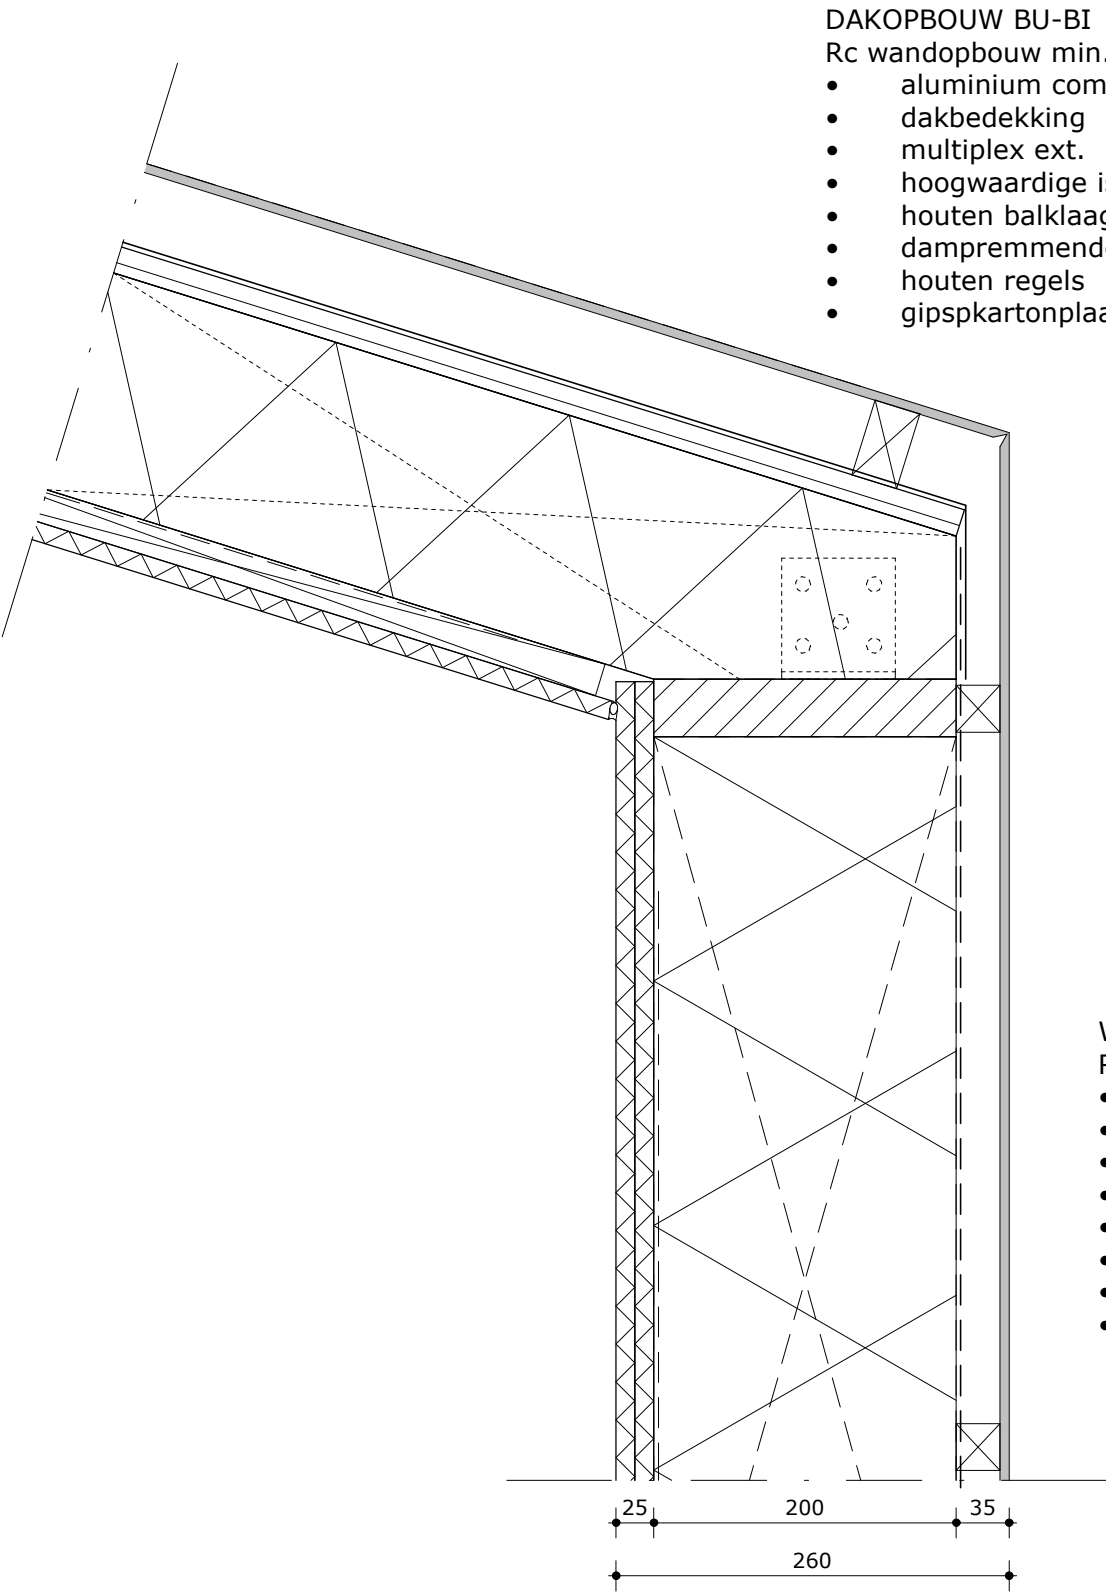

- DAKOPBOUW BU-BI
Rc wandopbouw min. 6,3 m2.K/W
- aluminium composiet plaat blind bevestigd
 - dakbedekking
 - multiplex ext.
 - hoogwaardige isolatie
 - houten balklaag
 - dampremmende laag
 - houten regels
 - gipskartonplaat

- WANDOPBOUW BU-BI
Rc wandopbouw min. 4,7 m2.K/W
- aluminium composiet plaat blind bevestigd
 - verticale regels
 - luchtpouw goed ventileren
 - vochtkerende laag
 - stijl- en regelwerk
 - hoogwaardige isolatie
 - dampremmende laag
 - gipsvezel+gipsplaat

- WANDOPBOUW BU-BI
Rc wandopbouw min. 4,7 m2.K/W
- metselwerk 100mm
 - luchtspouw
 - vochtkerende laag
 - stijl- en regelwerk
 - isolatie Rockfit Mono
 - dampremmende laag
 - 15mm OSB

- DAKOPBOUW BU-BI
Rc dakopbouw min. 6,3m2.K/W
- geprofileerde staalplaat op omega profielen
 - houten regels ingeplakt
 - dakbedekking
 - isolatie kingspan Therma TR26FM
 - dampremmende laag
 - 22mm multiplex ext.
 - houten balklaag volgens opgave constructeur

zetwerk in kleur

metselwerk

waterkerende laag

foam glas

50
22,25
142
22
171

100 40 235 15 145 15 235
140 204 191 250





datum 04-02-2022


gewijzigd


1687

D.27.08

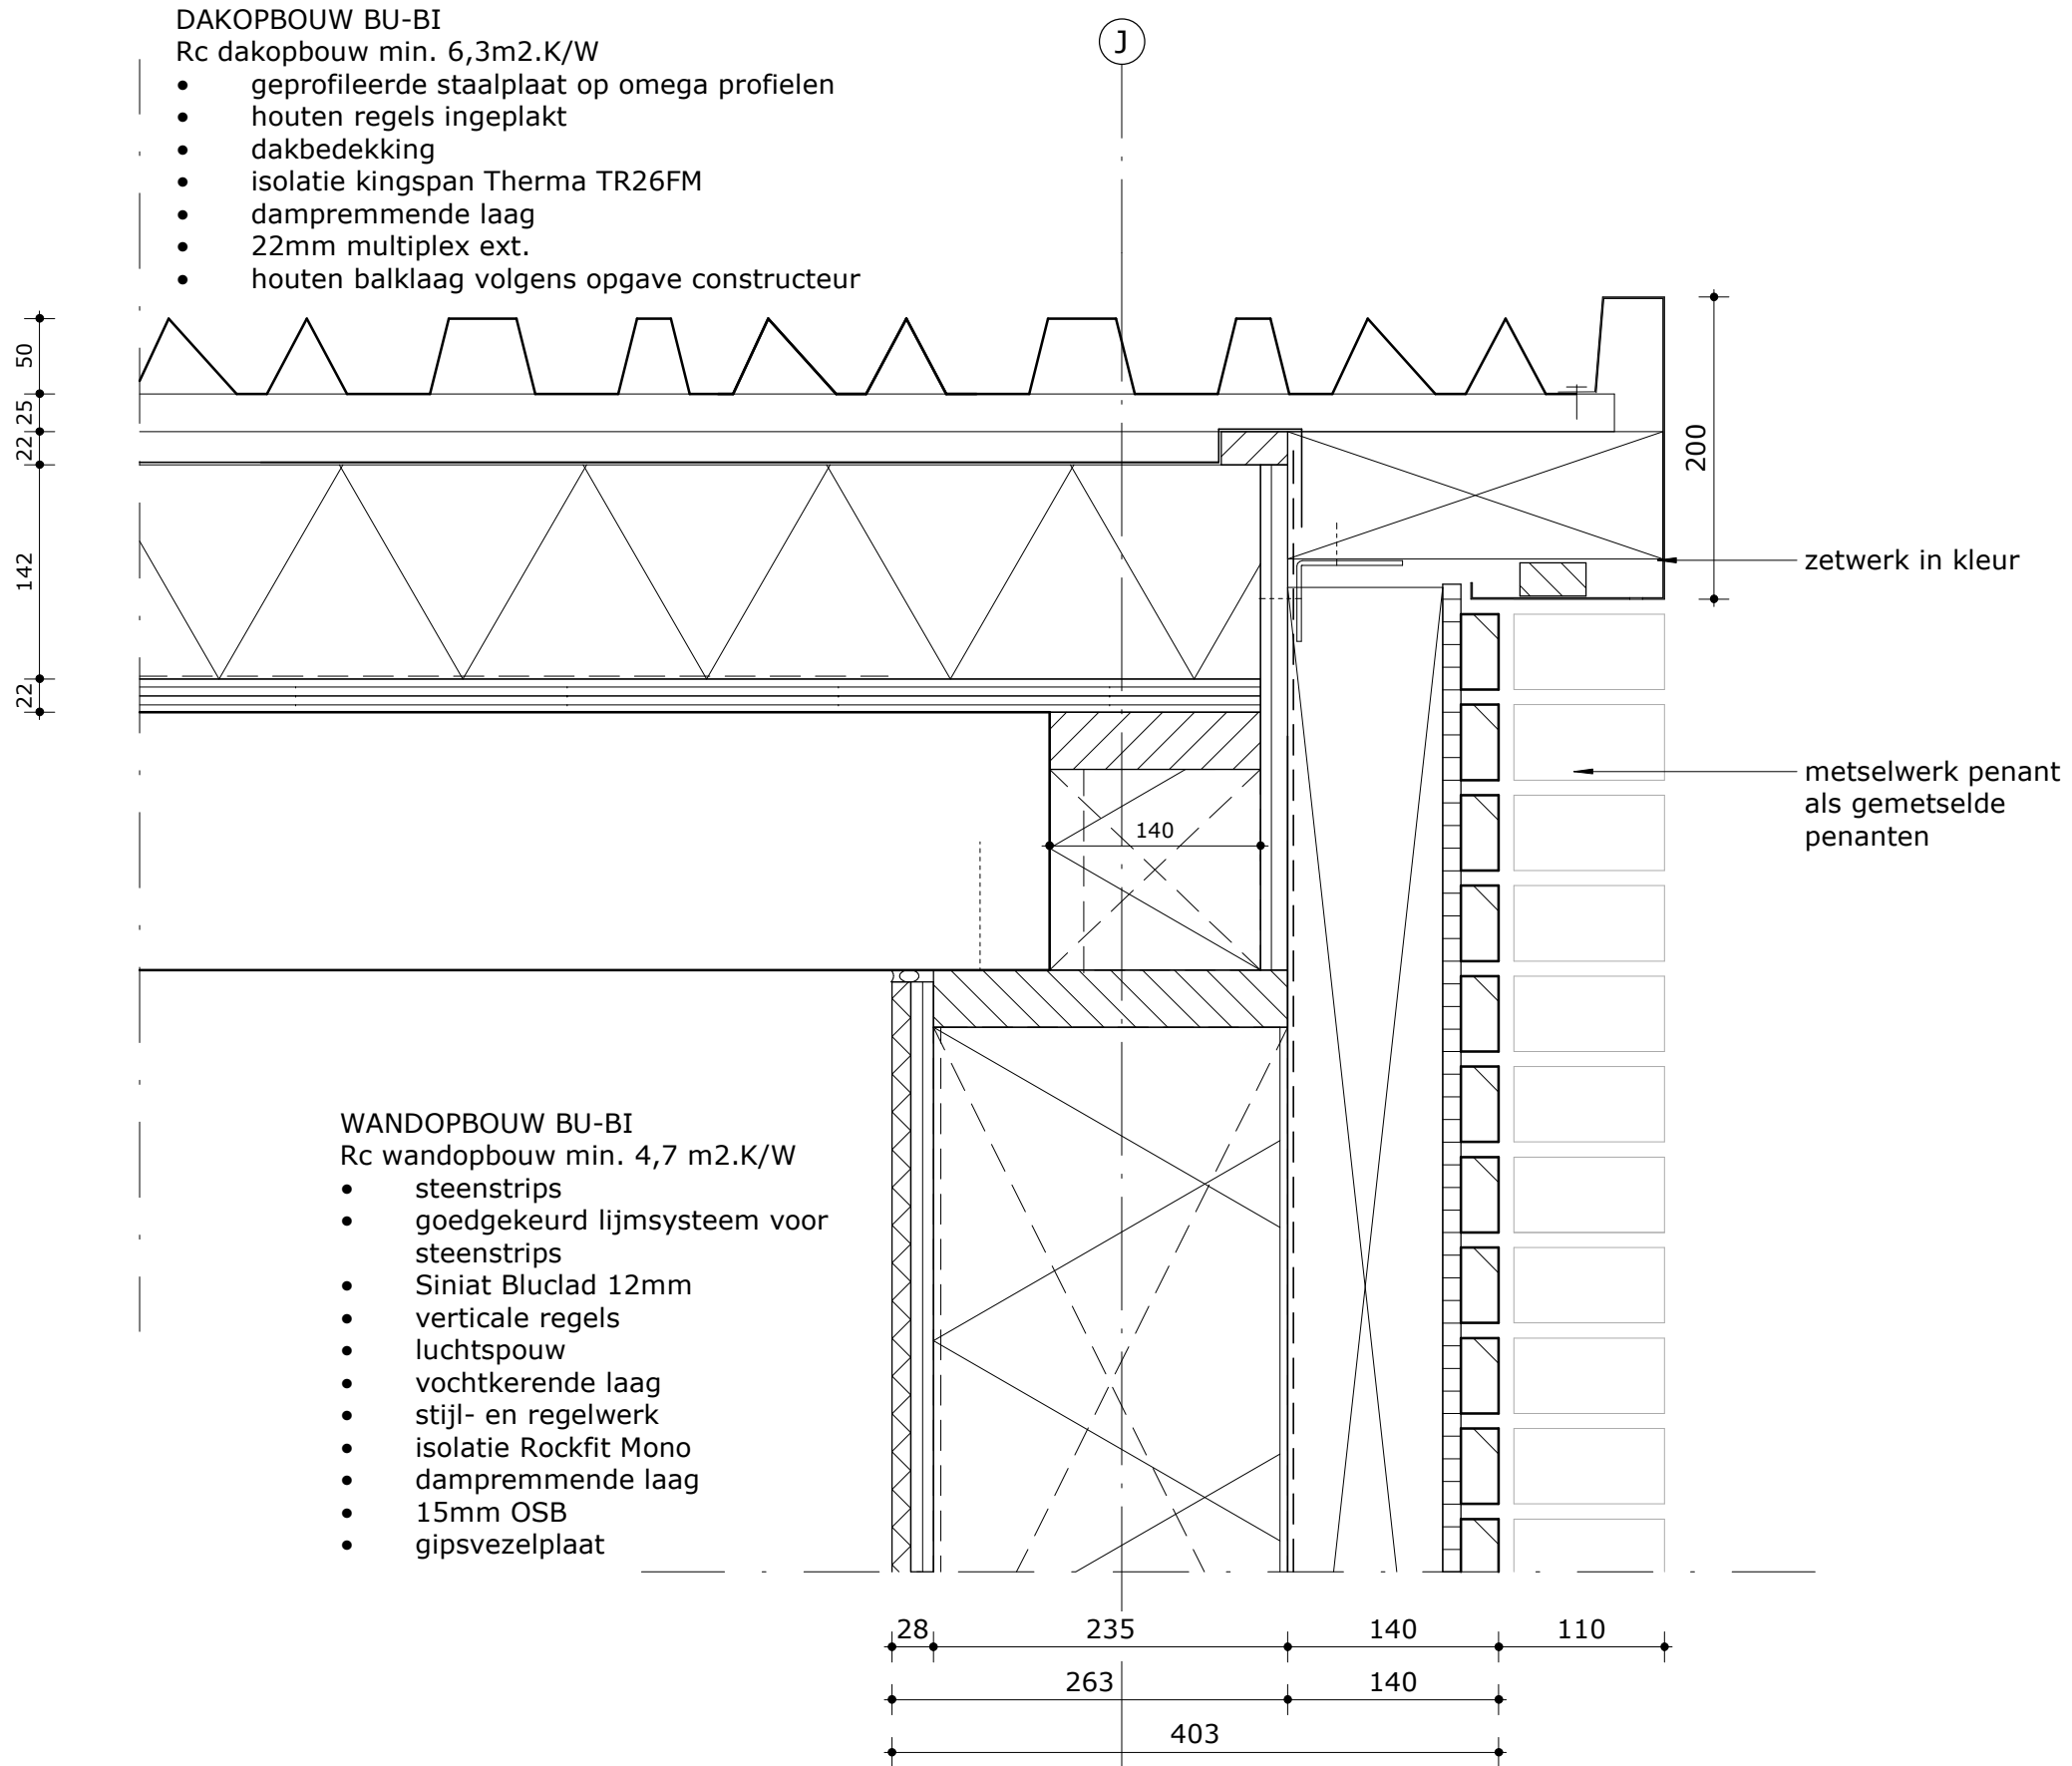

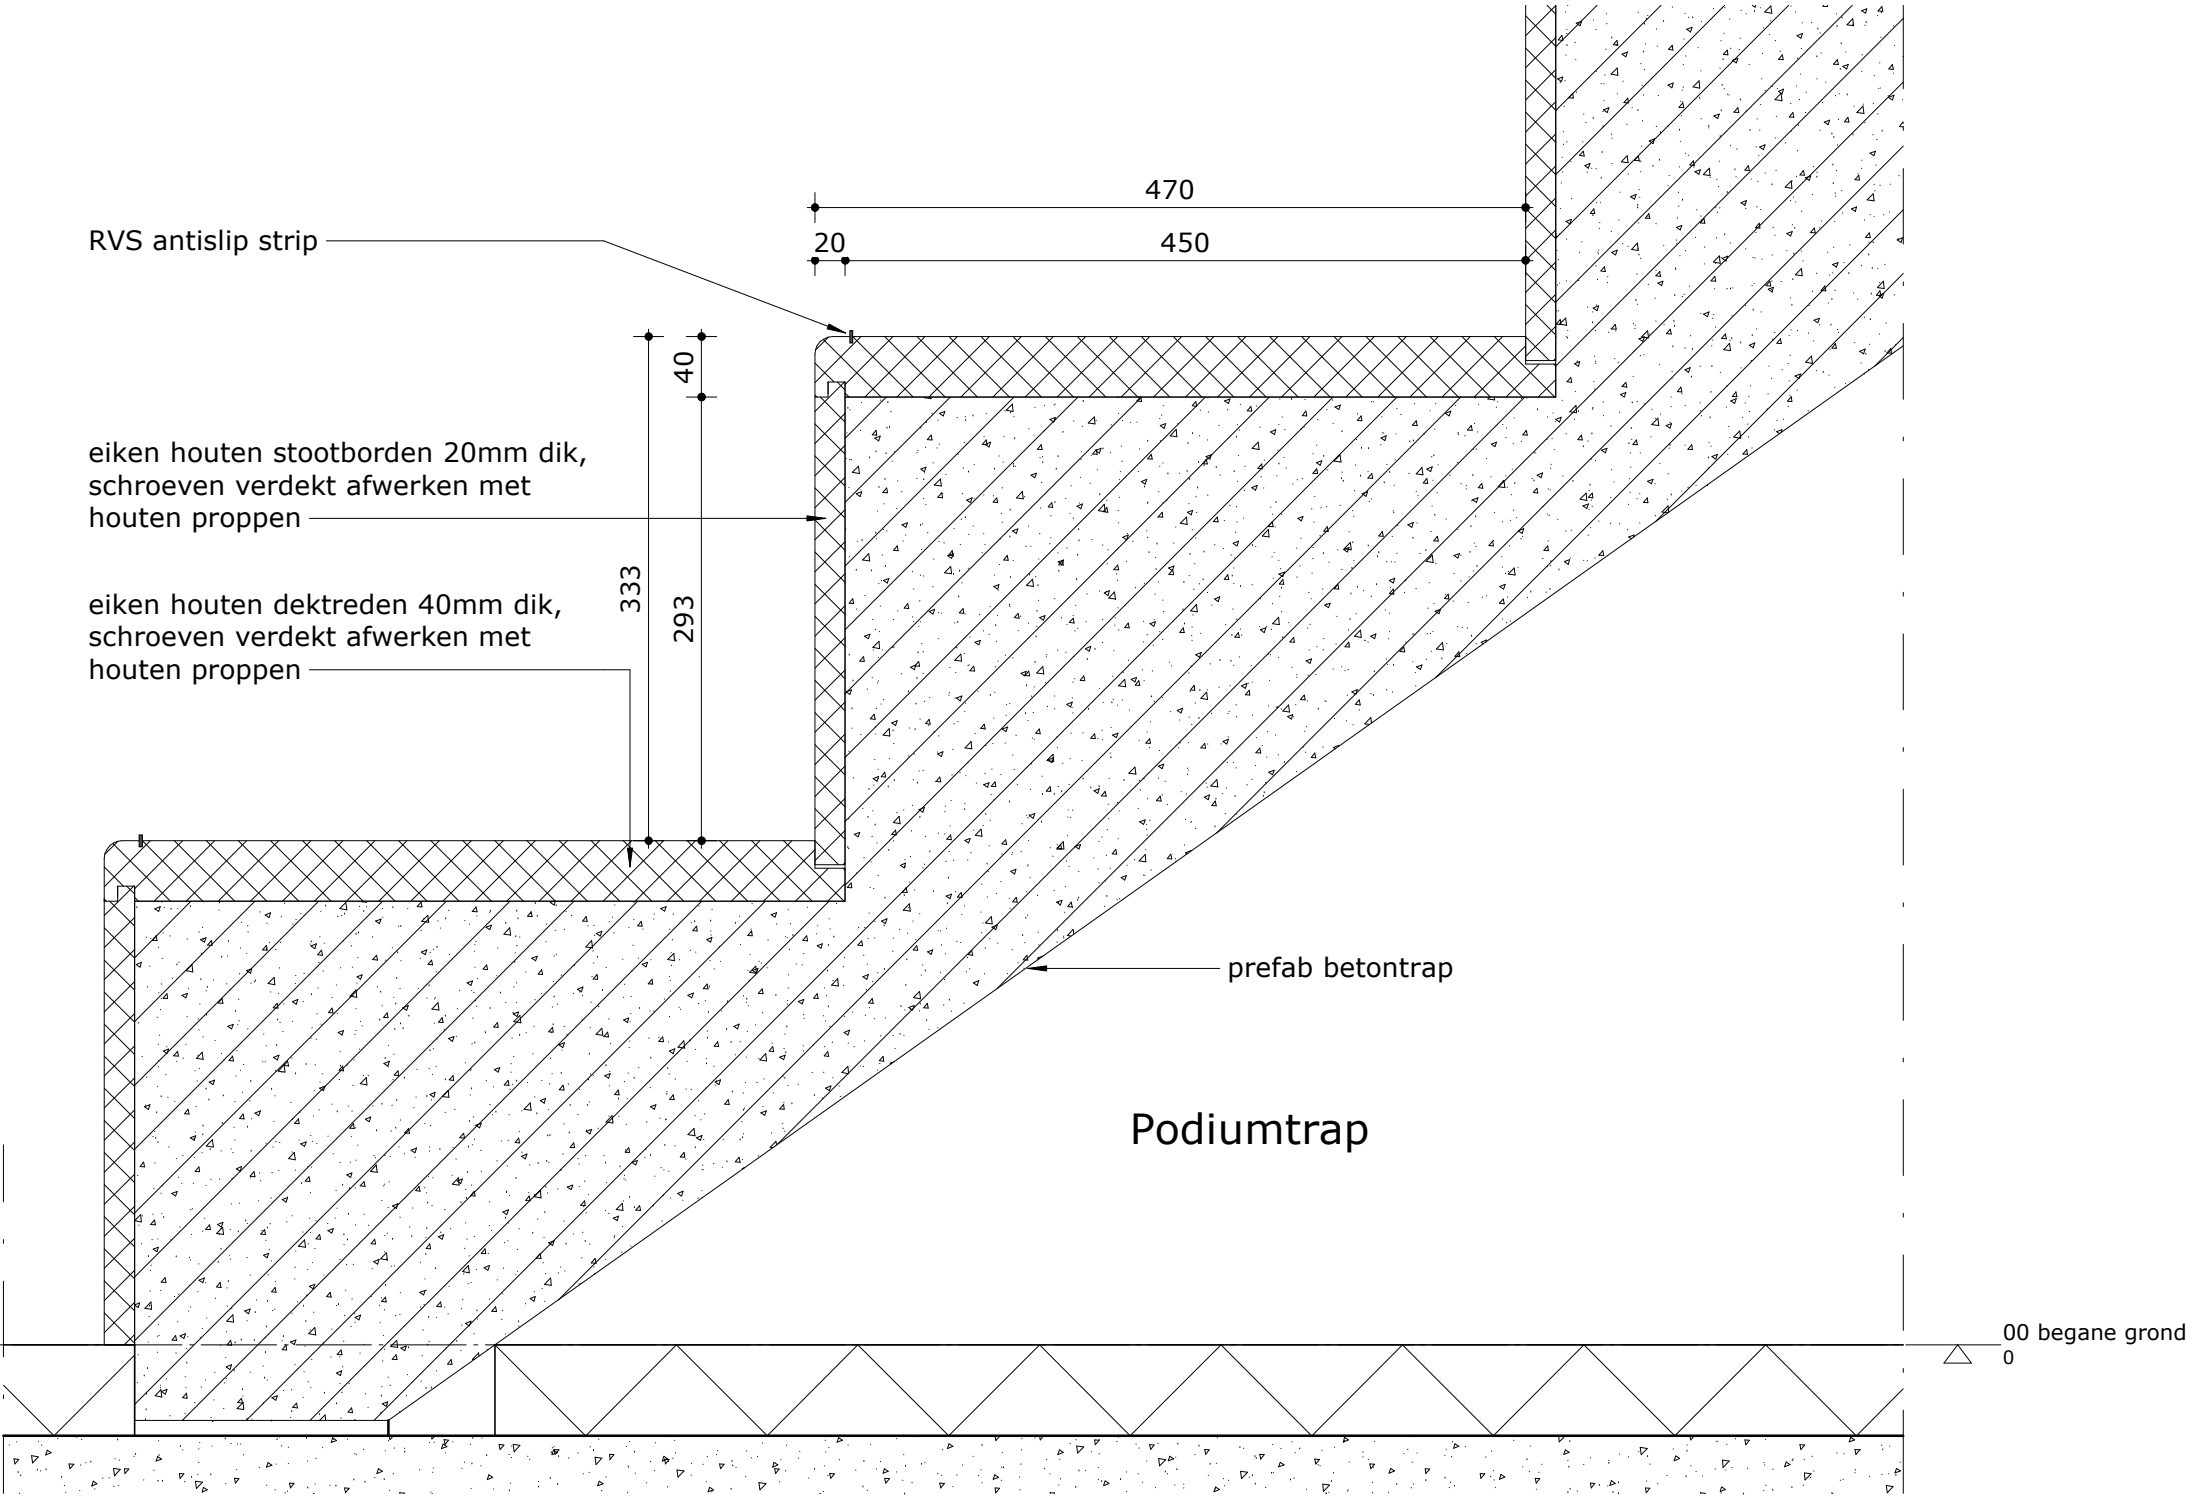


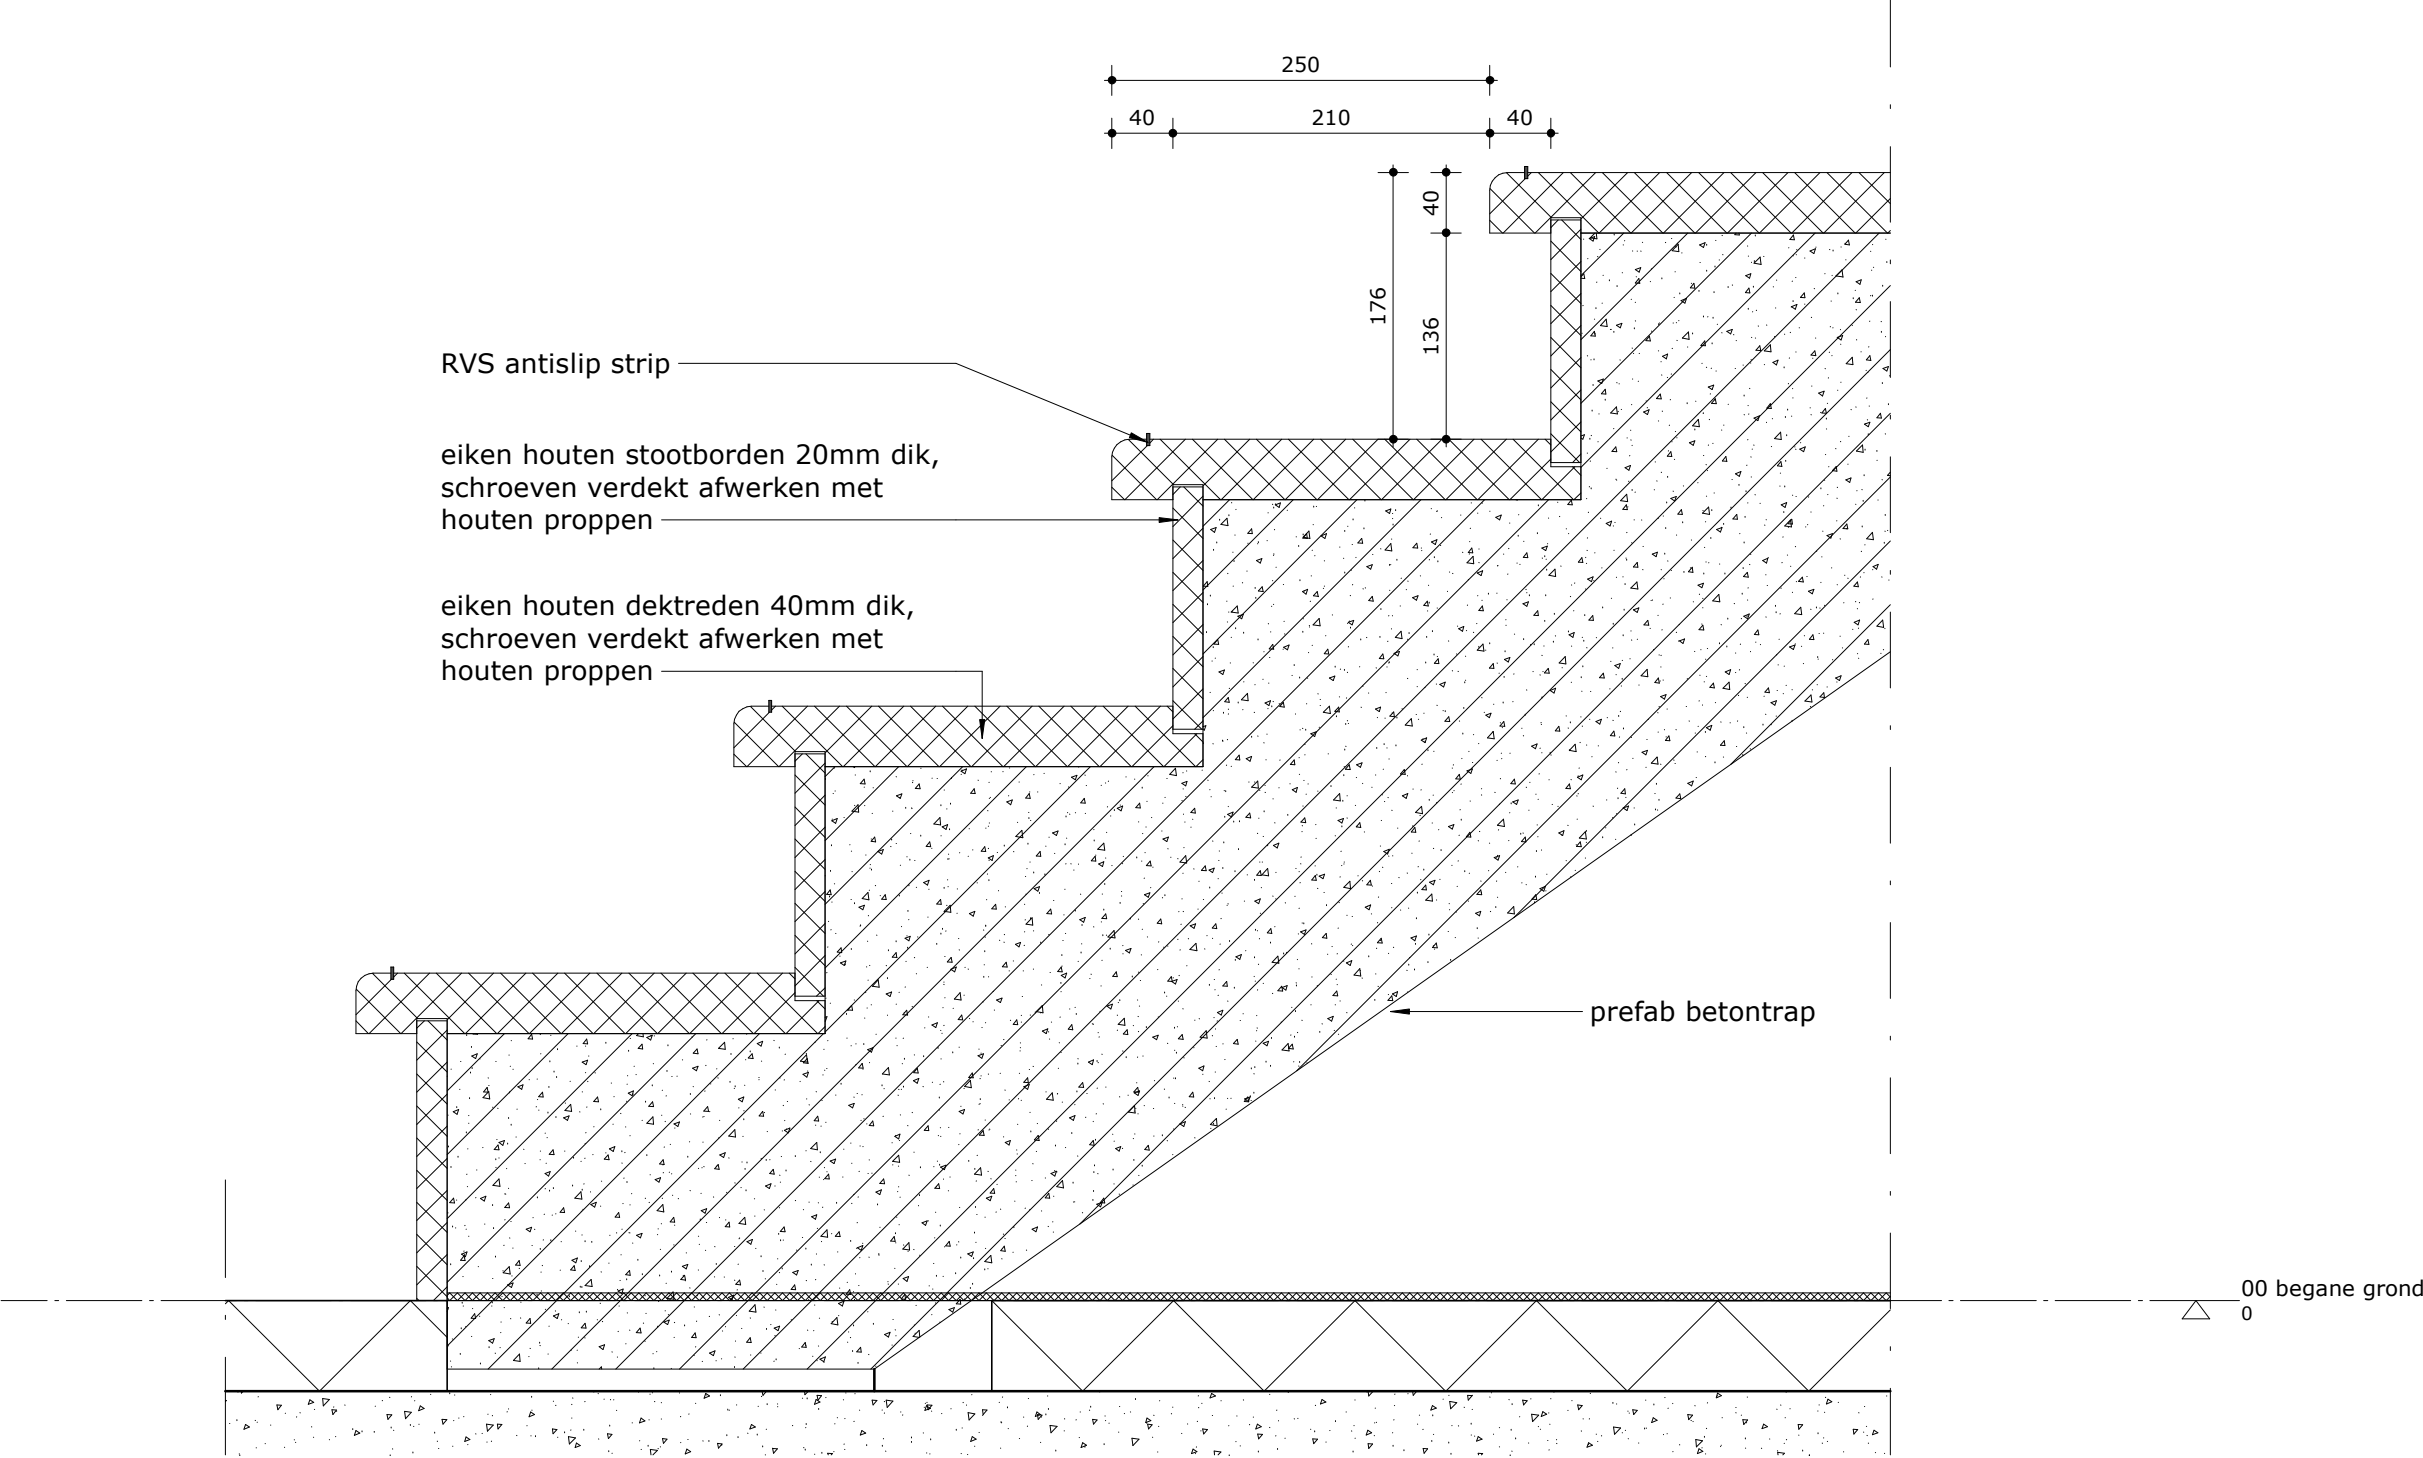

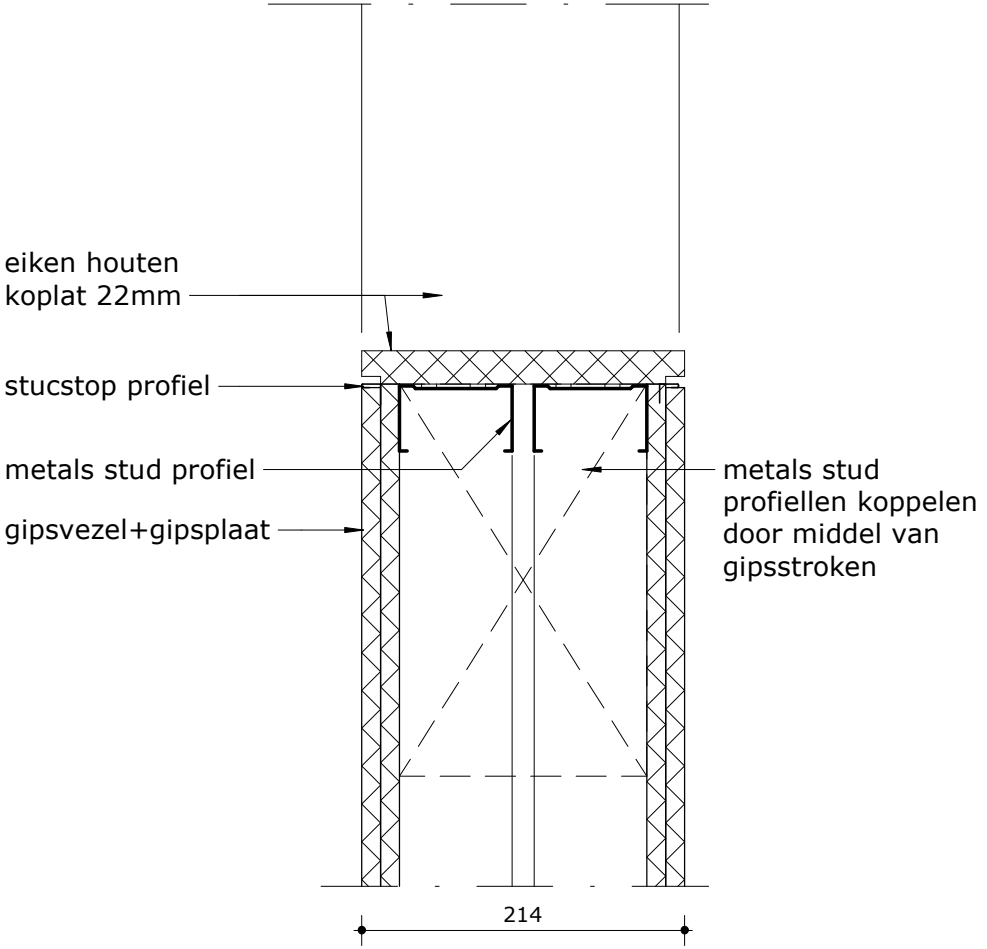



Binnenwand:


- gipsvezelplaat 12,5mm
- gipskartonplaat 12,5mm
- MS profiel 50mm
- minerale wol
- gipskartonplaat 12,5mm
- gipsvezelplaat 12,5mm

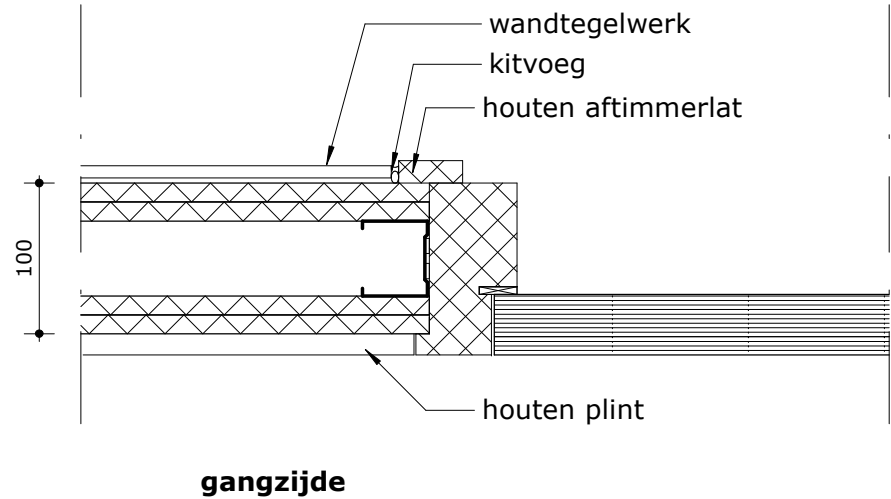

Binnenwand:

- gipsvezelplaat 12,5mm
- gipskartonplaat 12,5mm
- MS profiel 75mm
- minerale wol
- gipskartonplaat 12,5mm
- gipsvezelplaat 12,5mm

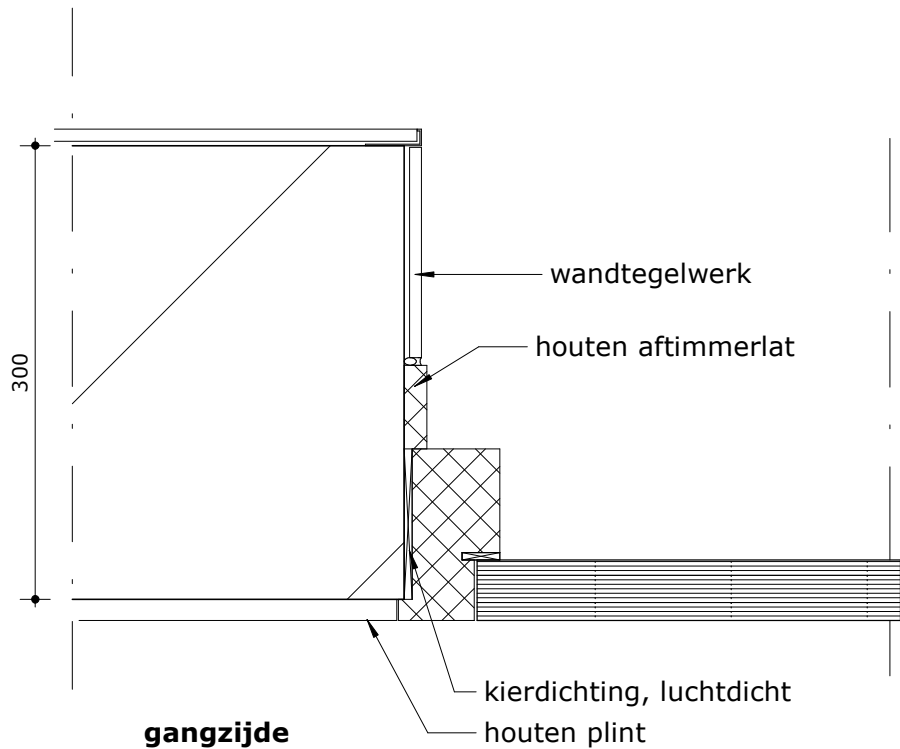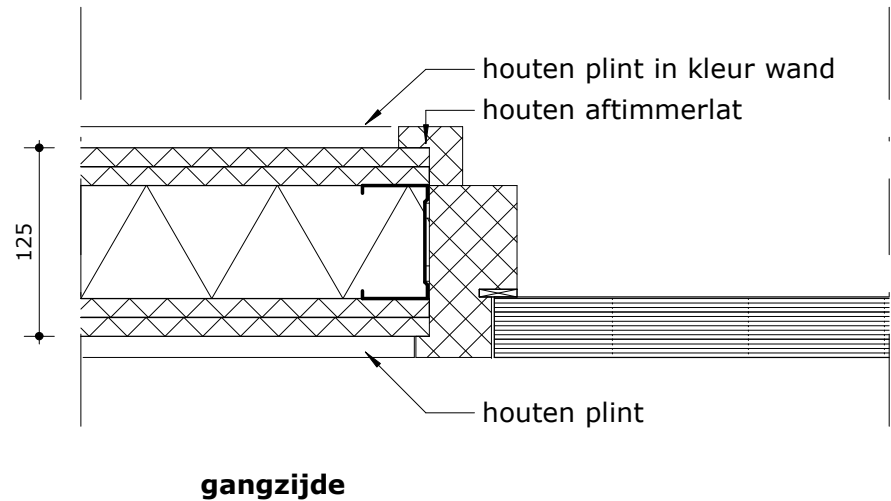

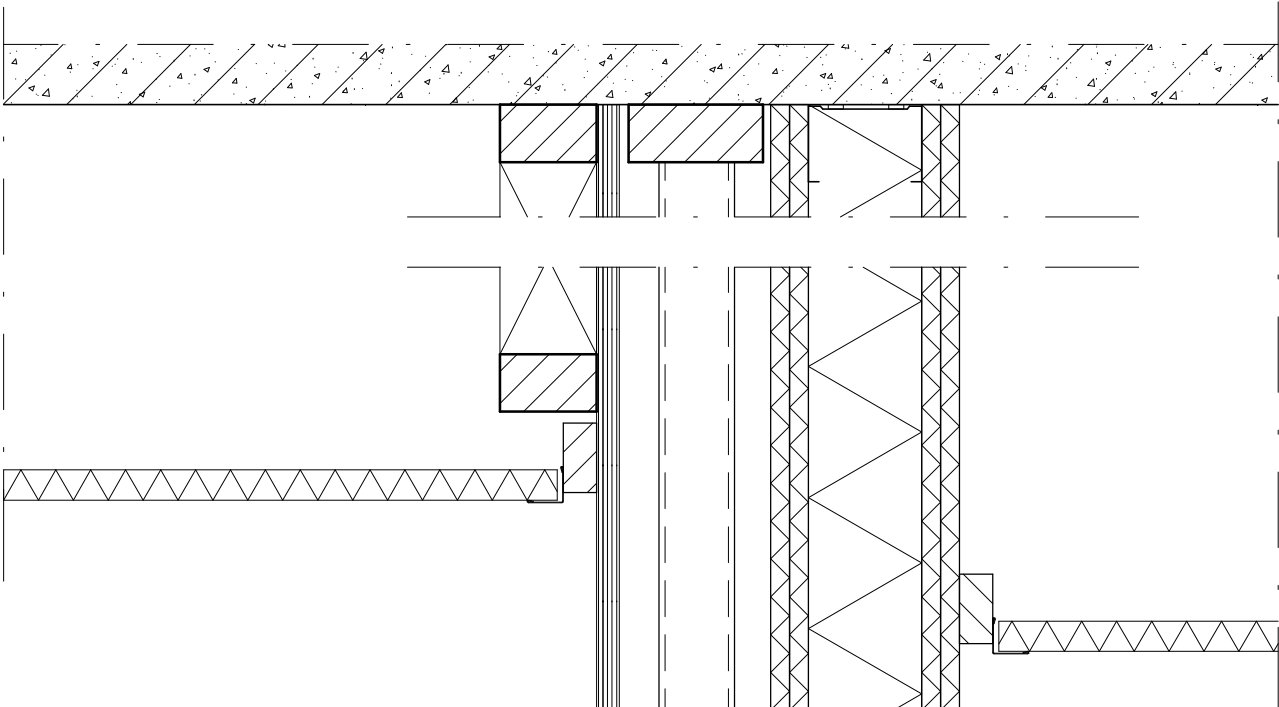


bevestiging schuifdeur aan
betonvloer/dak

multiplex koof rondom rails
schuifdeur

gangzijde

- Binnenwand:
- gipsvezelplaat 12,5mm
 - gipskartonplaat 12,5mm
 - MS profiel 75mm
 - minerale wol
 - gipskartonplaat 12,5mm
 - gipsvezelplaat 12,5mm

dagkant aftimmering

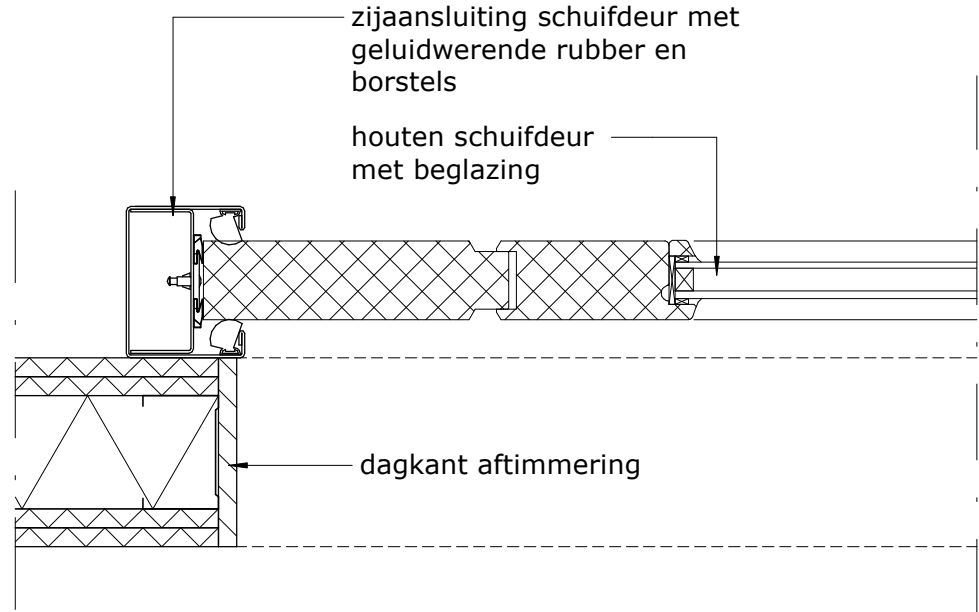


zijaansluiting schuifdeur met
geluidwerende rubber en
borstels

houten schuifdeur
met beglazing

dagkant aftimmering

gangzijde

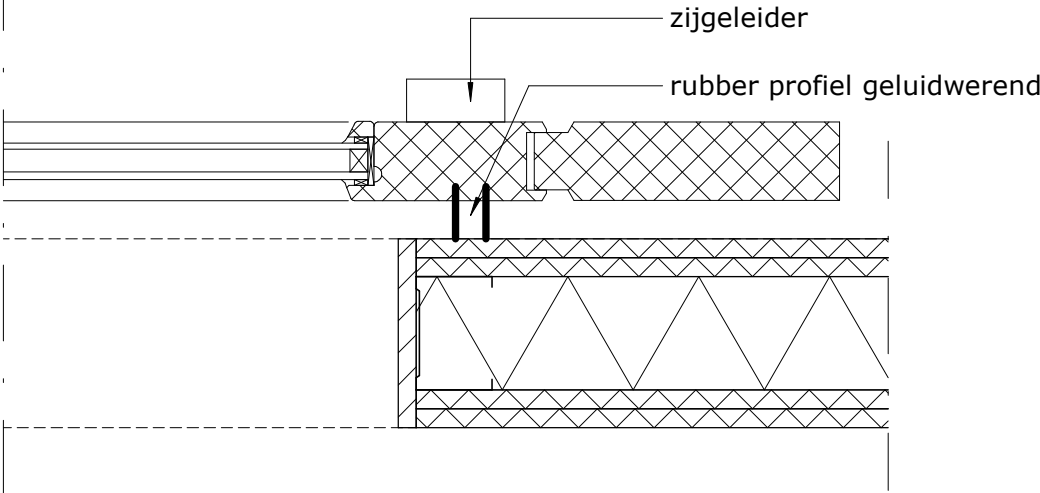

zijgeleider

rubber profiel geluidwerend

