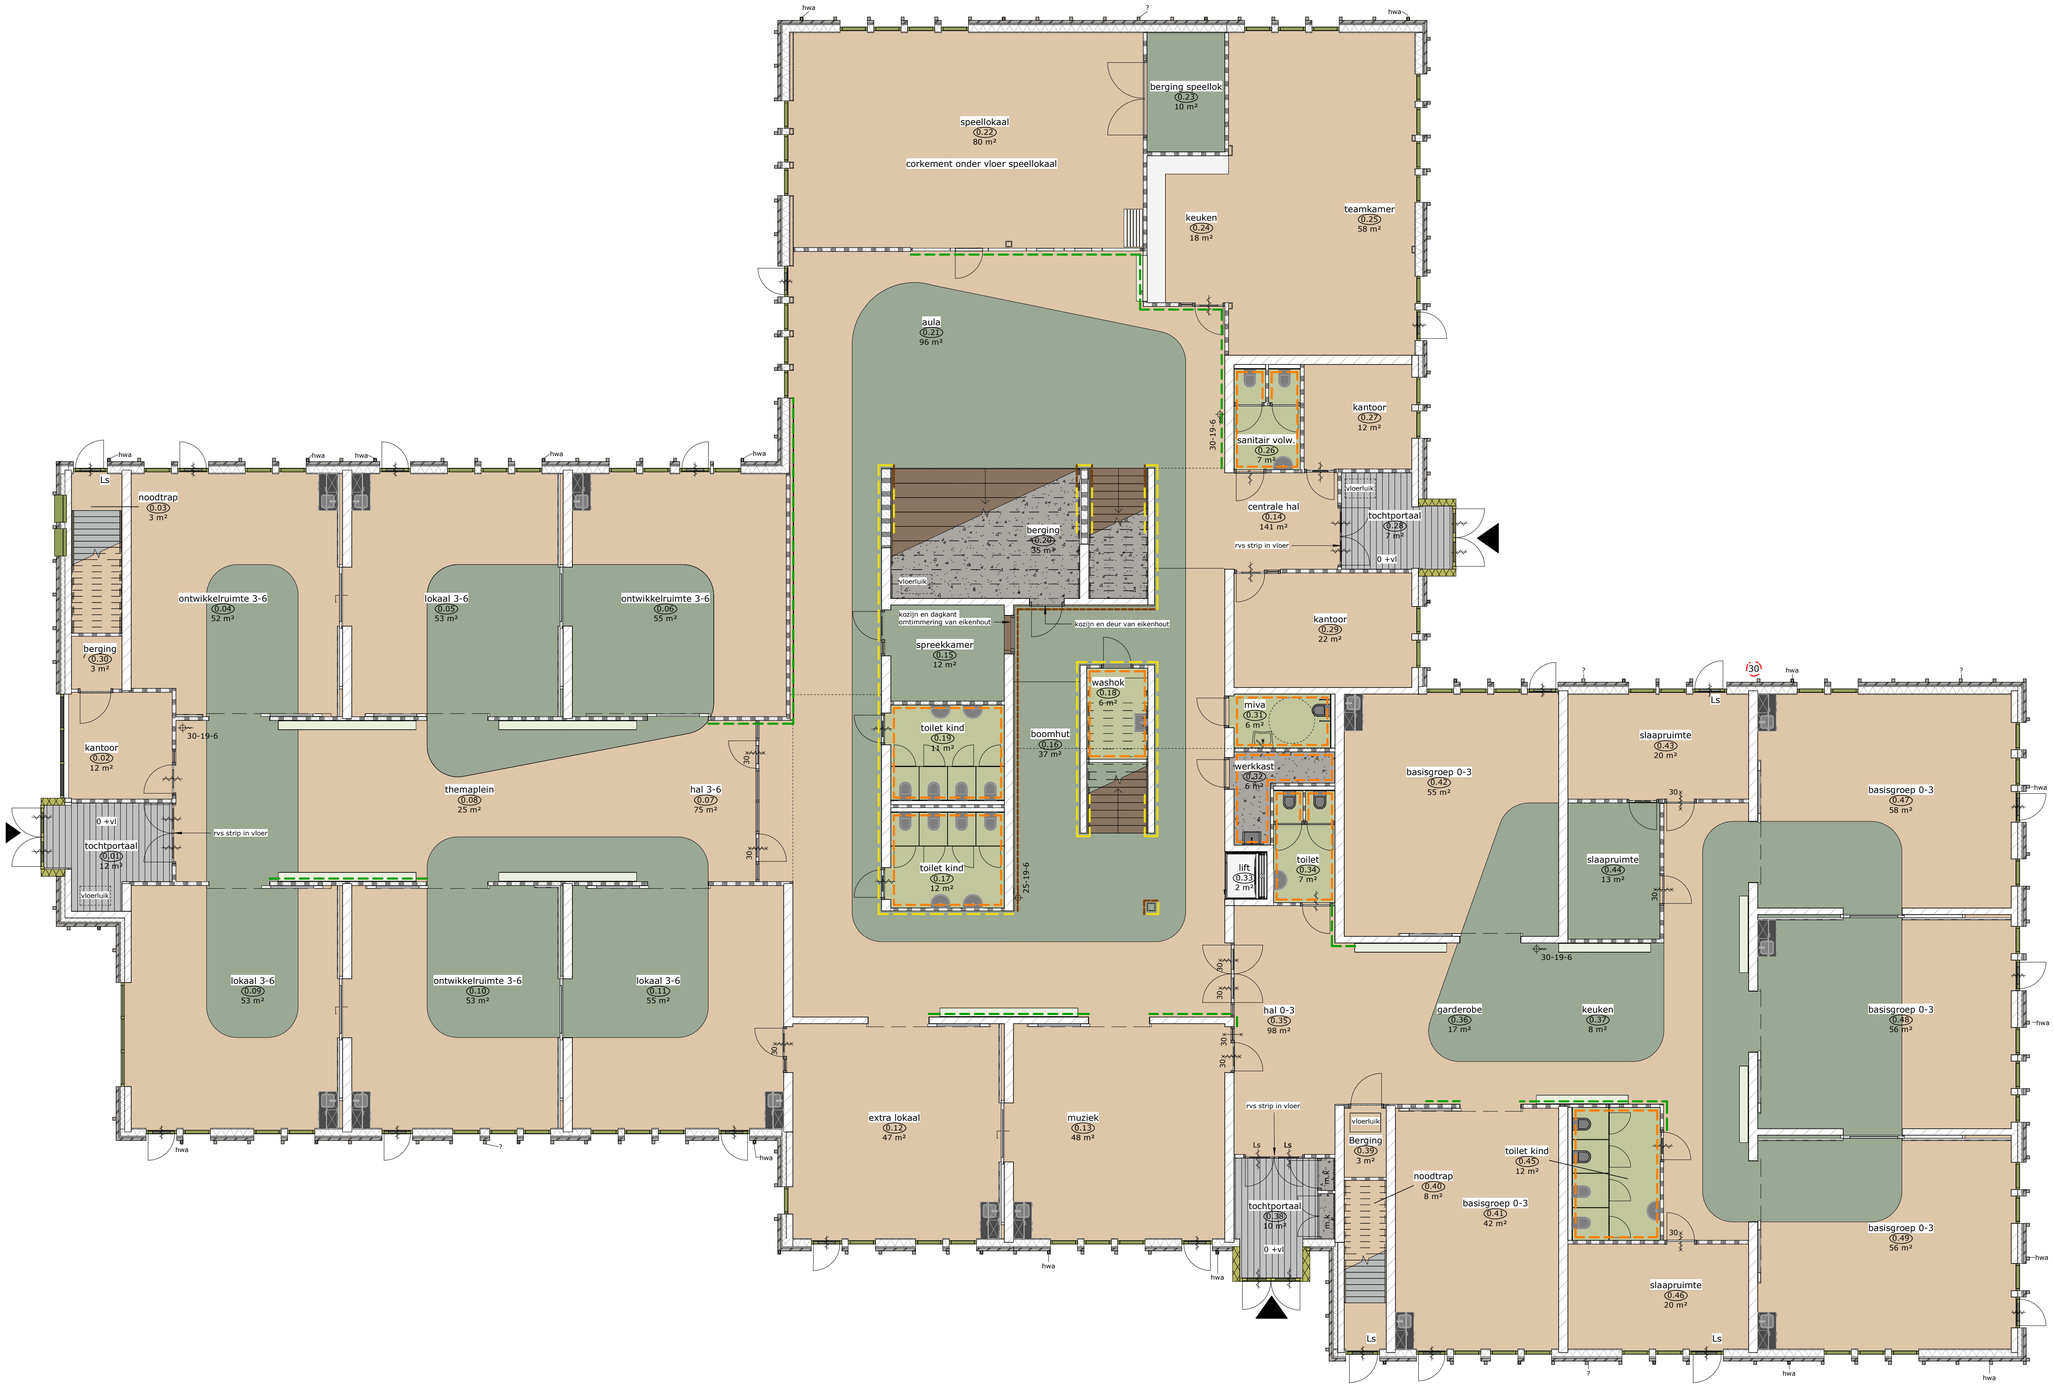

Renvooi vloer

vloer: Marmoleum Fresco
kleur: 3891 Sage

vloer: Marmoleum Fresco
kleur: 3861 Arabian Pearl

vloer: PU-gietvloer
kleur: NCS-S-2020-G50Y
voorzien van holplinten

vloer: epoxy hars coting Sikken Wapex 660
kleur: lichtgrijs

vloer: schoonloopmat
kleur: Forbo Coral Brush verdiept in dekvloer

vloer: eikenhouten vloerdelen
kleur: naturel

wandafwerking met kleuraccent NCS S 2040-Y

wandafwerking met kleuraccent NCS S 2020-G50Y
(brandslanghaspelkast in kleur wand)

wandafwerking met verticale eiken delen
(brandslanghaspelkast bekleden met eiken delen)

wandafwerking met keramische tegels
150x150mm vanaf holplint

vloer- en wand begane grond

BRT ARCHITECTEN
Koelmalaan 350 1812 PS Alkmaar
T 072 512 2420
www.brta.nl
E info@brta.nl

opdracht	IKC St. Pancras	schaal 1 : 100	1687
opdrachtgever	Gemeente Langedijk		
architect	**BRTArchitecten**	datum 04-02-2022	TO
onderwerp	vloer- en wand begane grond		
projectmanager	E. van Wel	gewijzigd	F.43.00
getekend	JBR		

A1 (841x594)