




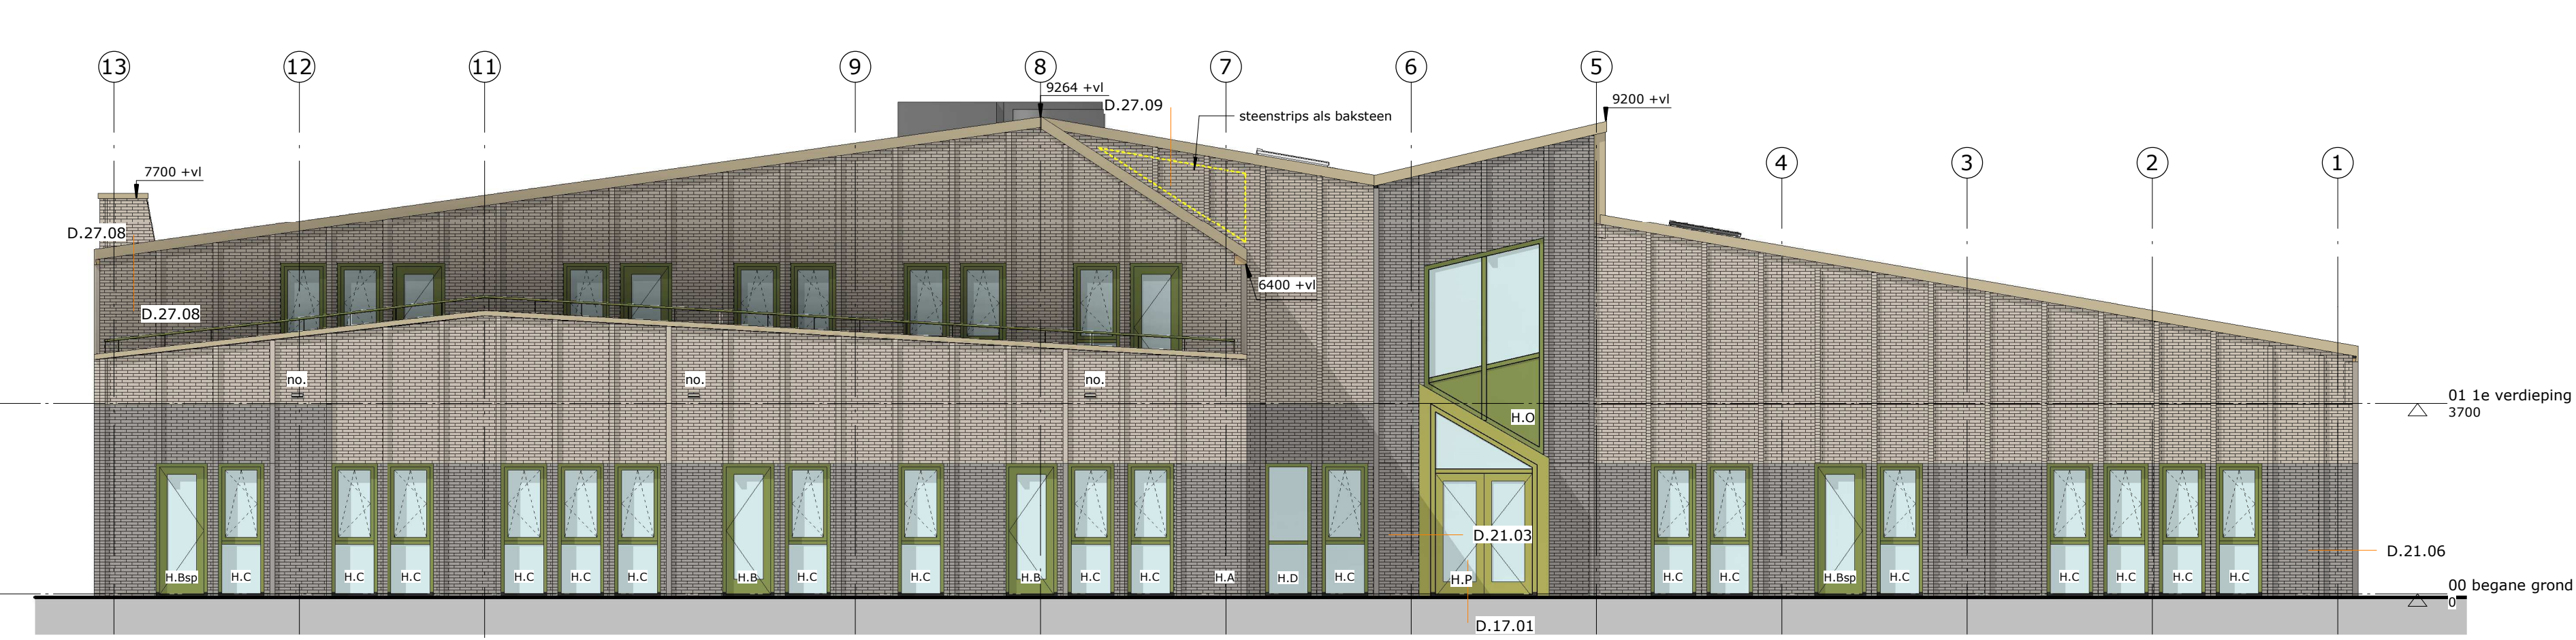


Noordgevel

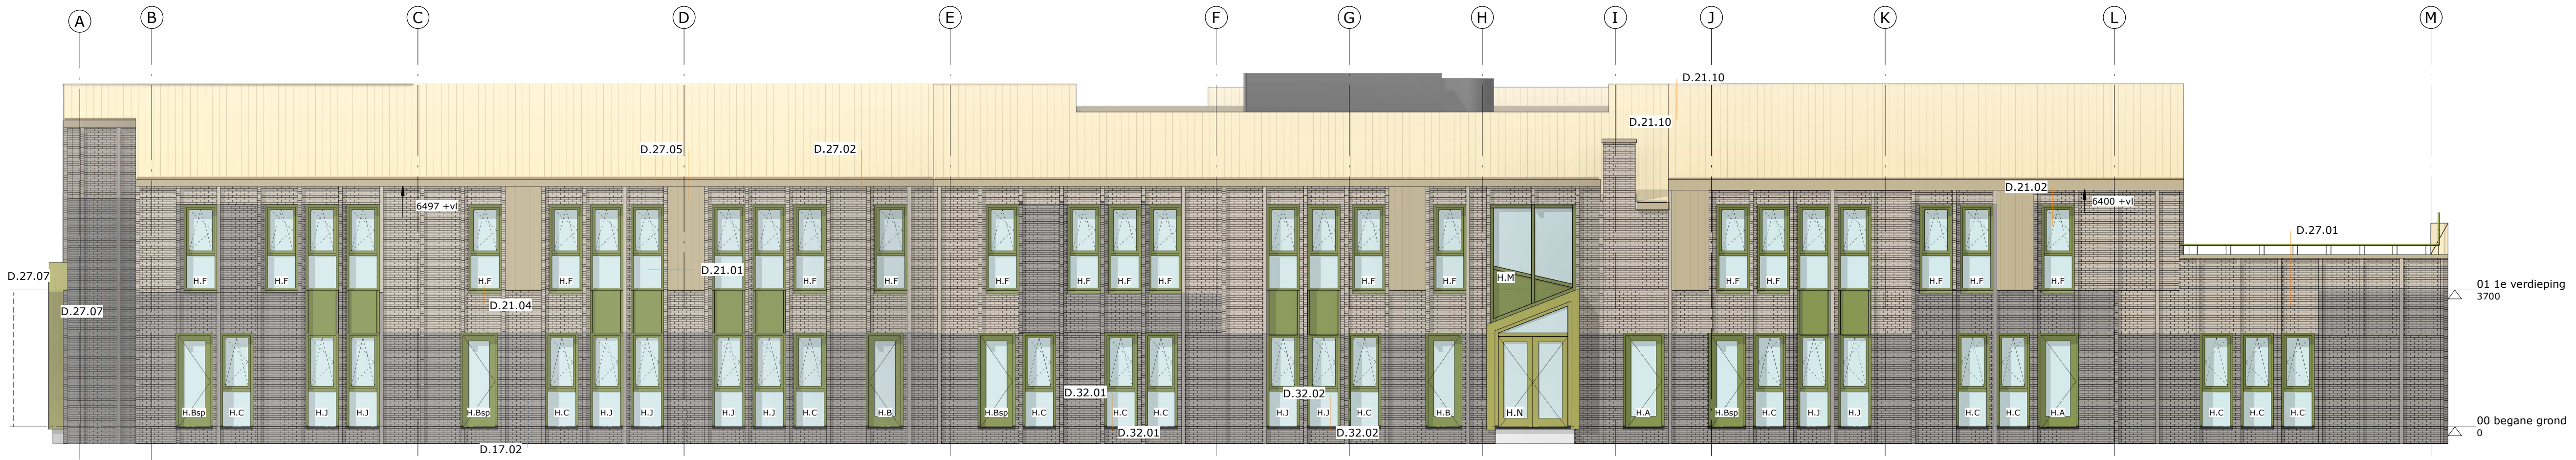


Oostgevel

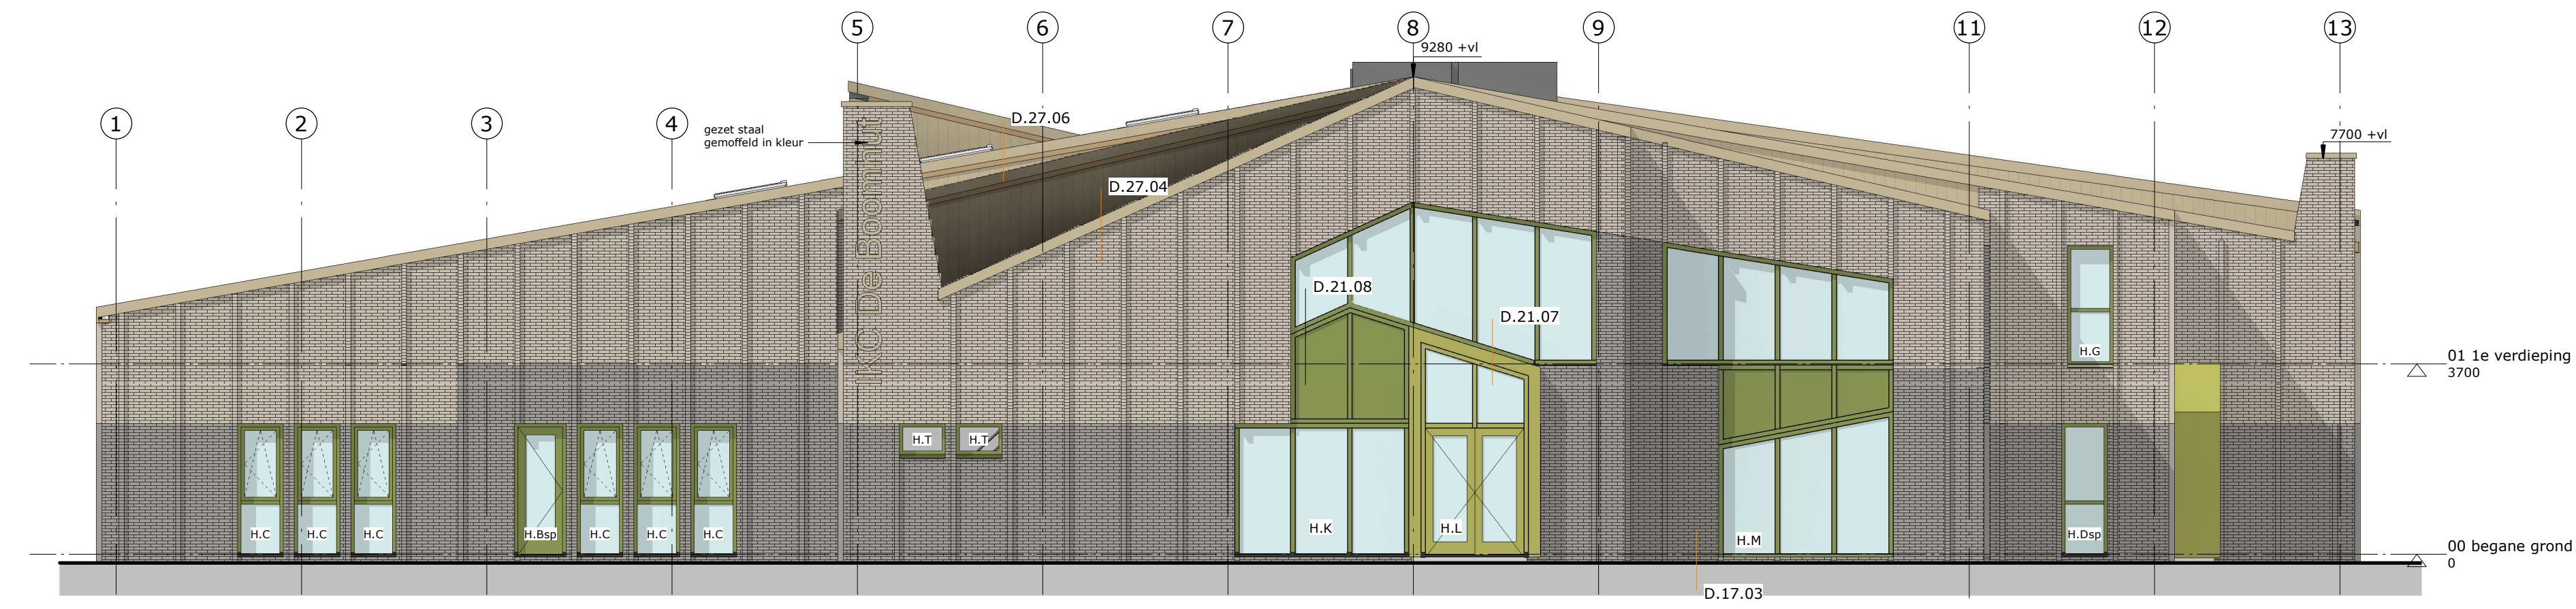



Zuidgevel

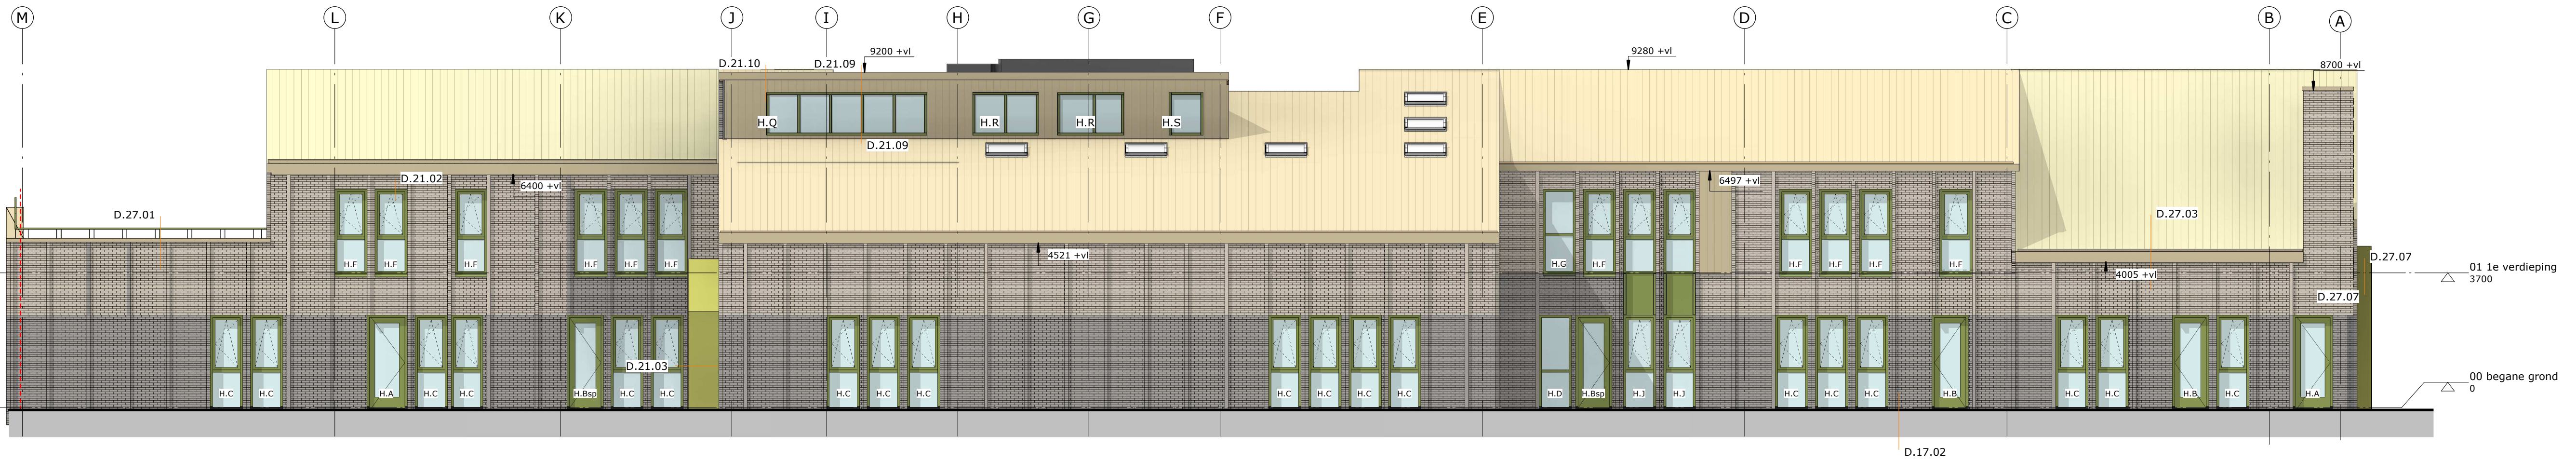

Westgevel

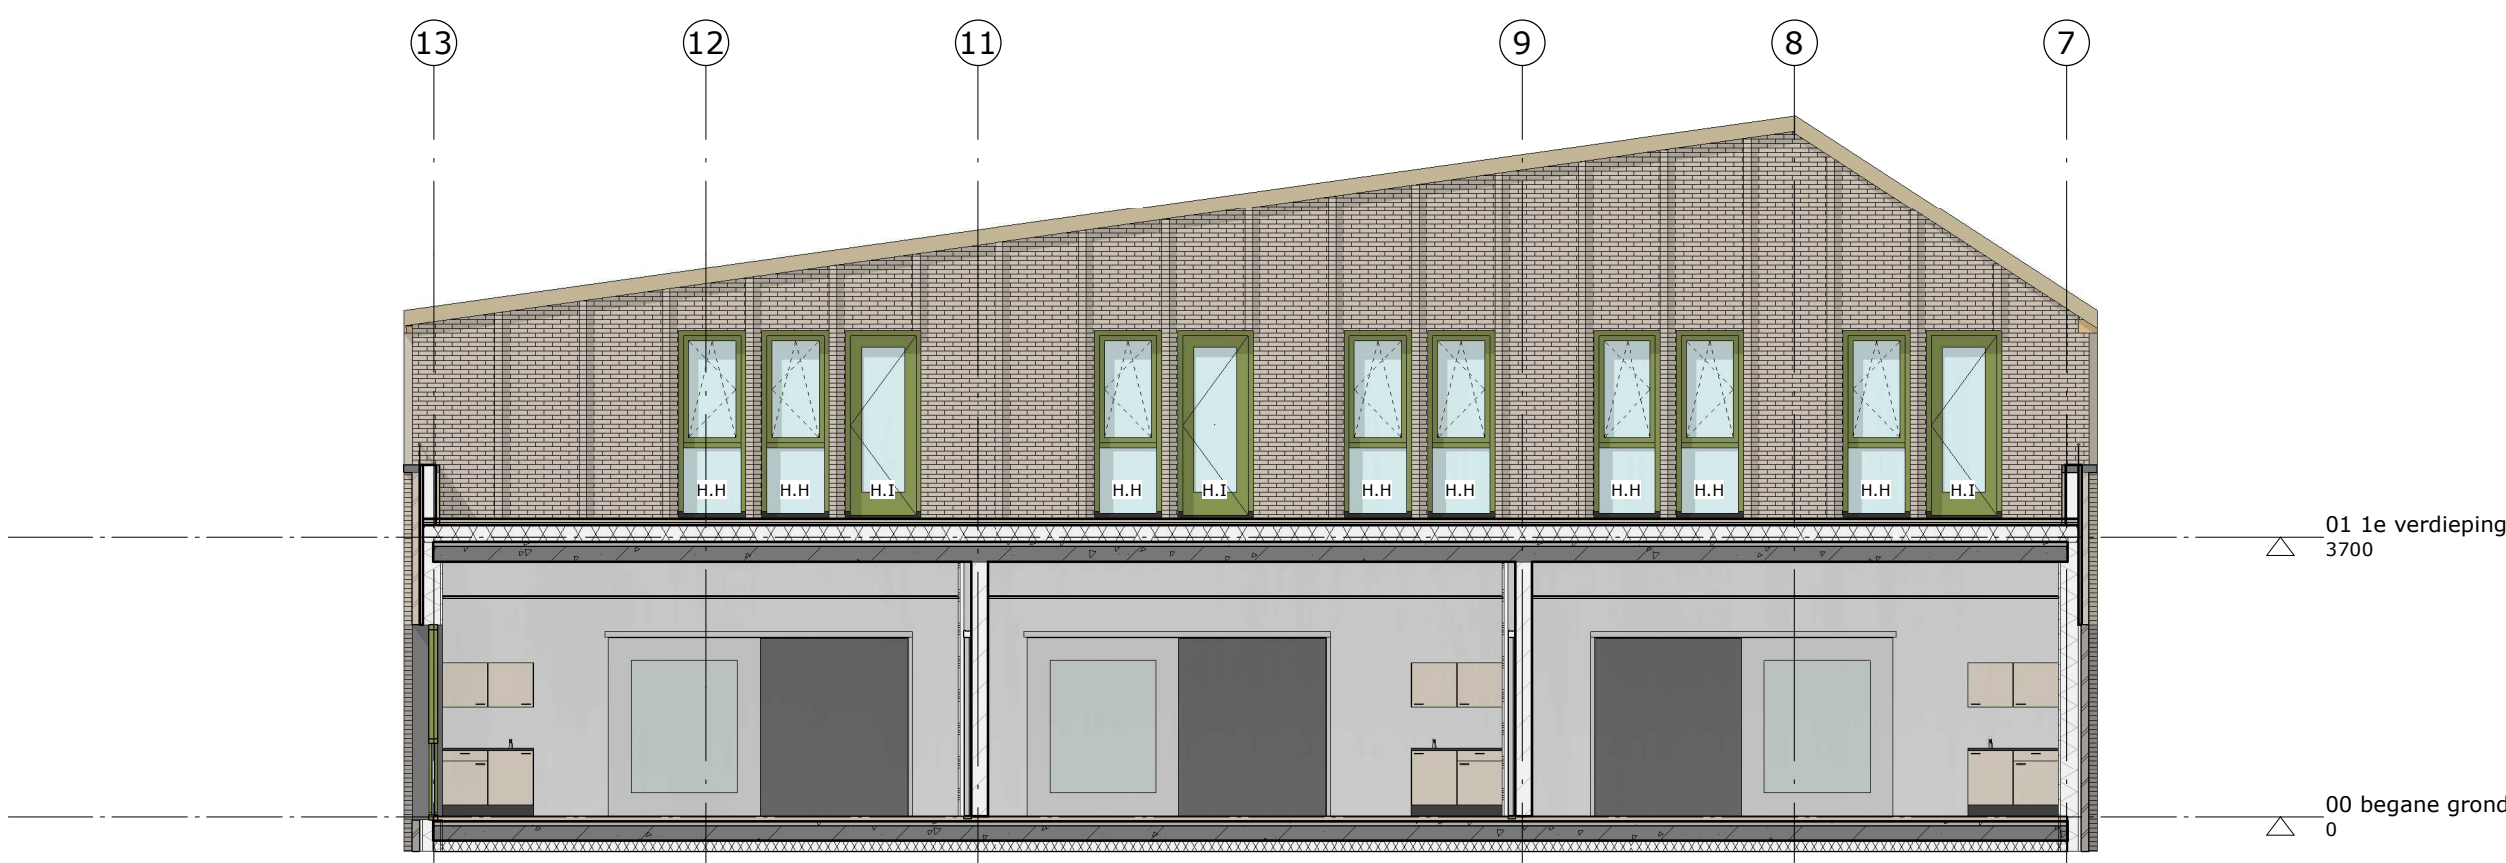

Noordgevel
verdieping

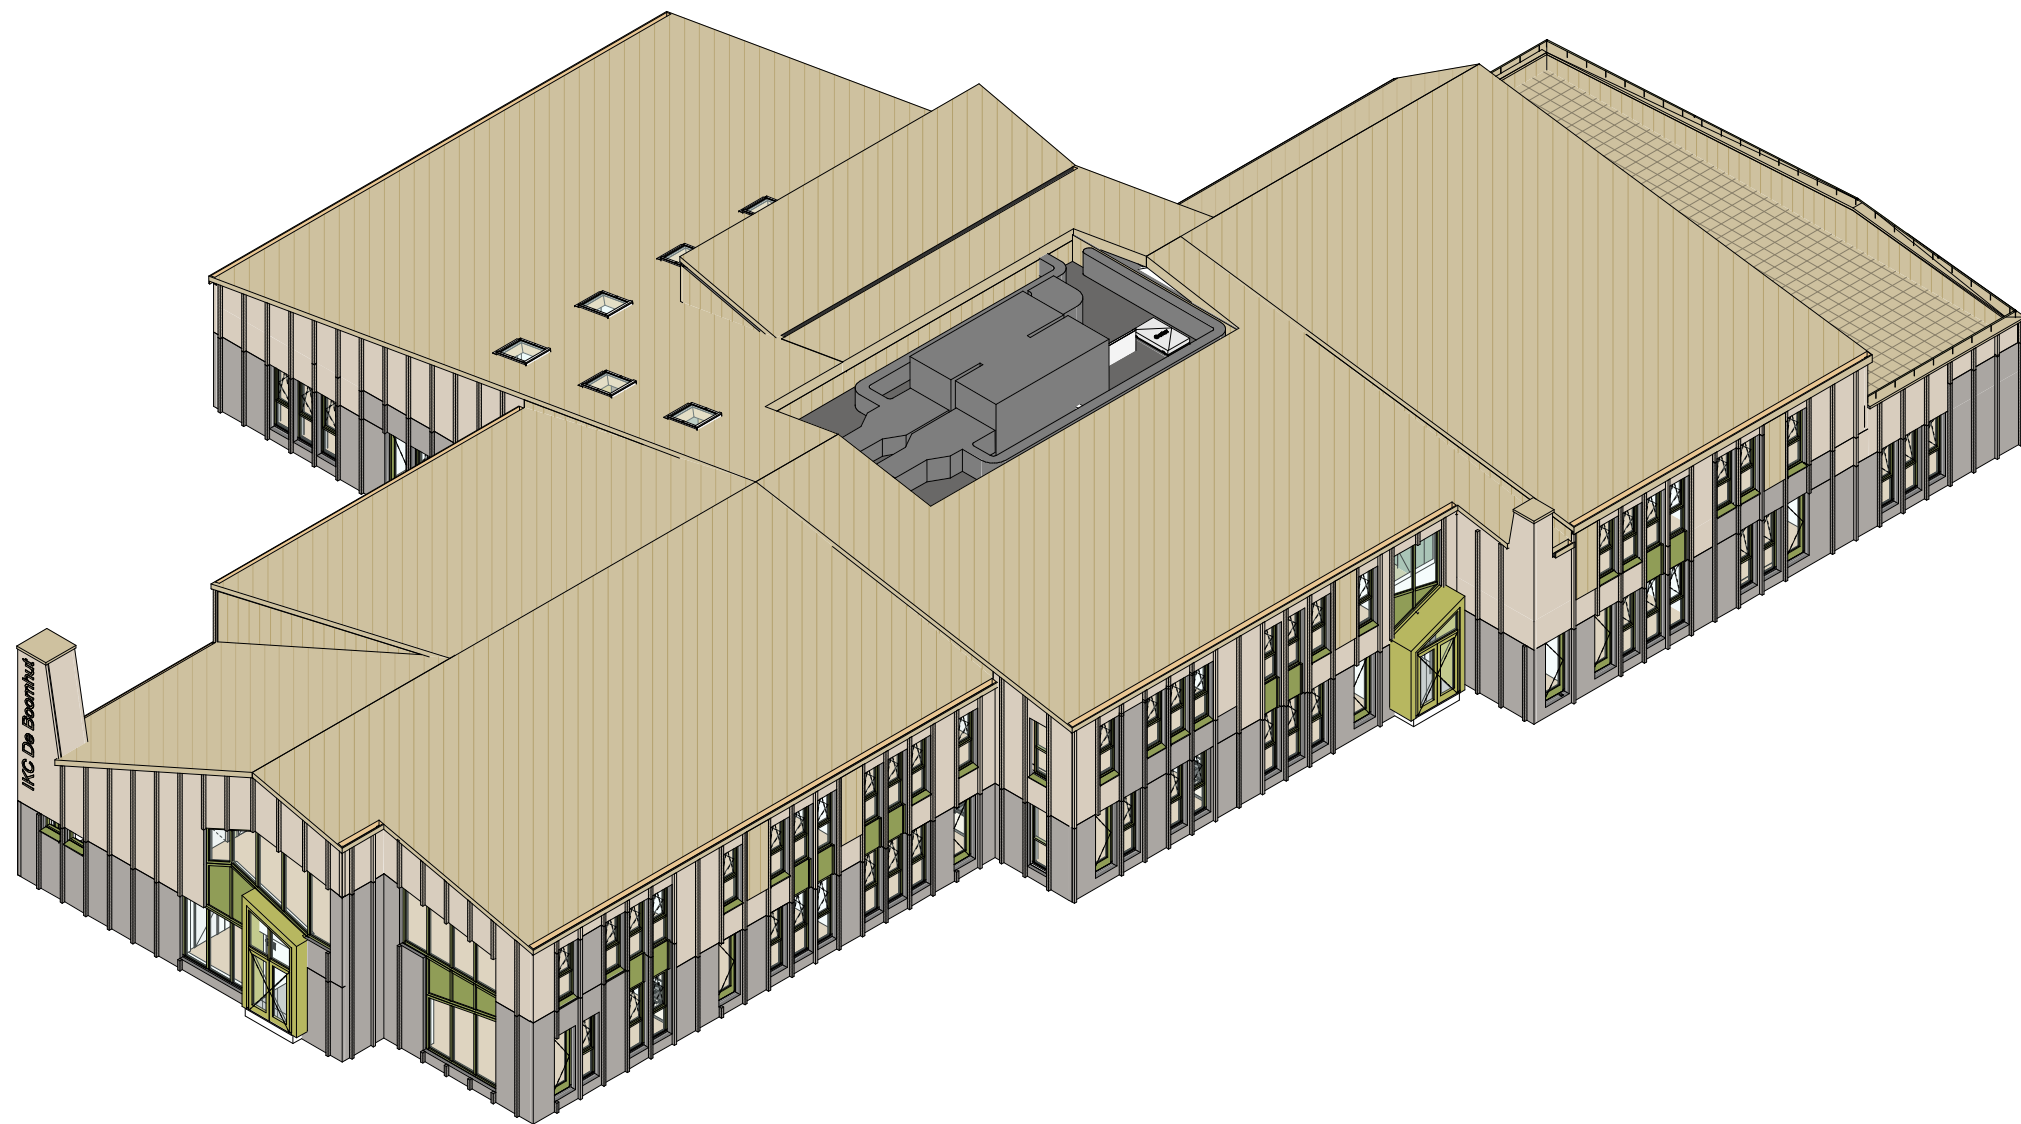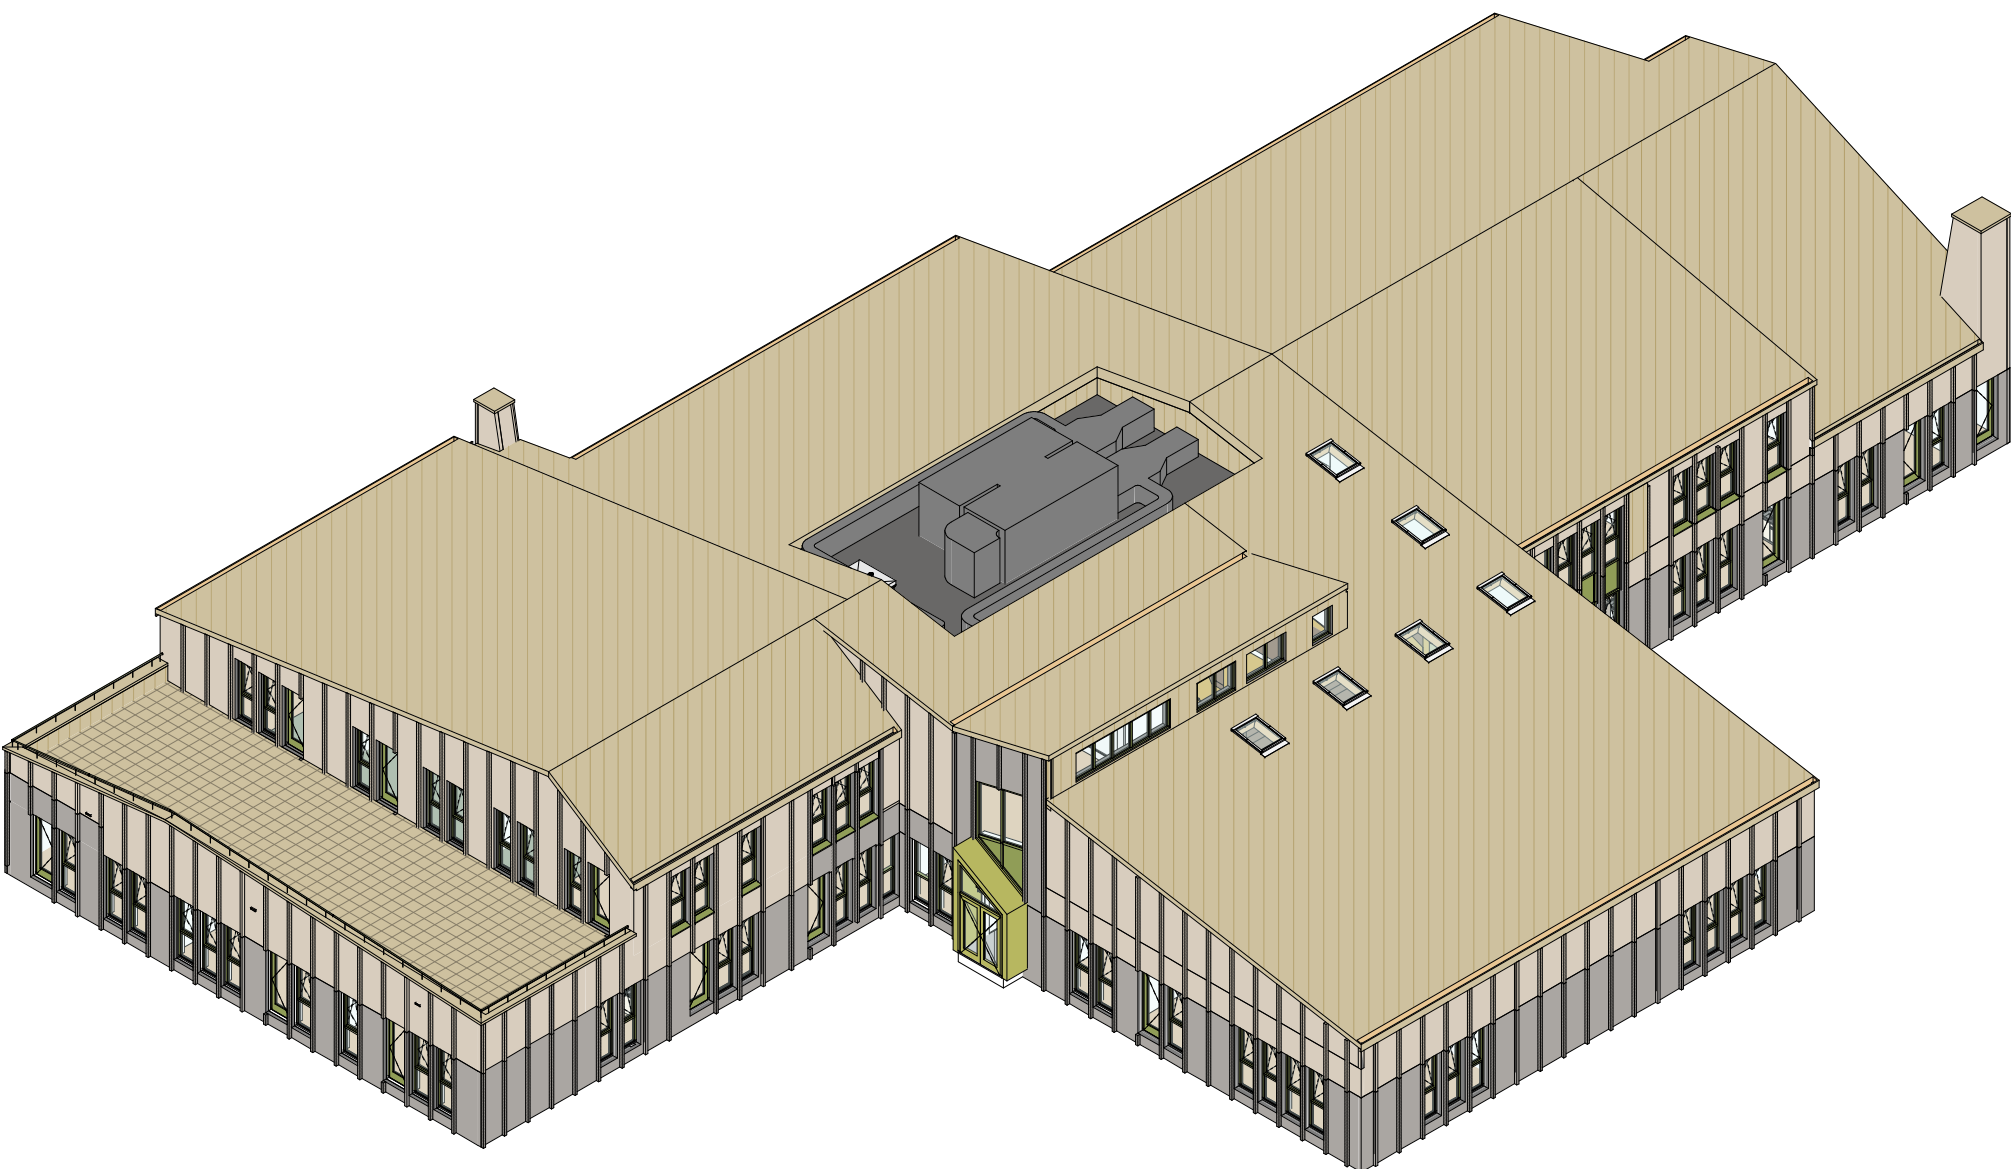

Kleuren/materialen		
onderdeel:	materiaal:	kleur:
Gevelmetselwerk maaiveld	baksteen	BC230026 bruin genuanceerd
voegwerk maaiveld	Remix doorgestreeken voeg	275 antracietgrijs
Gevelmetselwerk/steenstrips	baksteen	BC230071 geel genuanceerd
voegwerk	Remix doorgestreeken voeg	500 creme
Gevelaccenten	geprofileerde staalplaat Eclectico® 7.35.50 B/HB	RAL 1035 pearly-beige metallic
Zetwerk dakrand/schoorsteen	aluminium, gecoat	RAL 1035 pearly-beige metallic
Balustrade dakterras	thermisch verzinkt staal, gecoat	Bergense olijven middel
Kozijnen, ramen en deuren	hardhout	Boonstoppel SK 4550 Bergense olijven middel
Kozijnen, ramen en deuren entree	hardhout	Boonstoppel SK 4545 Bergense olijven licht
Panelen	aluminium composiet plaat	Boonstoppel SK 4550 Bergense olijven middel
Waterslagen	aluminium, gecoat	Boonstoppel SK 4550 Bergense olijven middel
Zonwering (oost/zuid/westgevel)	Screen doek (elektrisch)	doek:groen zijgeleiders en kast: in kleur kozijn
Beglazing	Isolerende triple beglazing	transparant
Hellend dak	geprofileerde staalplaat Eclectico® 7.35.50 B/HB	RAL 1035 pearly-beige metallic
Hemelwater afvoer	weggewerkt in alu. zetwerk penant	kleur als metselwerk (2 kleuren)
Noodoverstort (no.)	aluminium, gecoat	kleur als metselwerk
Dakterras	Dreën 10x1 betontegel op tegeldragers	Ginger

Gevels

BR TARCHITECTEN
Koelmanslaan 350 1812 PS Akmaar
T 072 512 2420 E info@brta.nl

opdracht	IKC St. Pancras	schaal	1 : 100	1687
opdrachtgever	Gemeente Langedijk			
architect	BRTArchitecten	datum	04-02-2022	TO
onderwerp	Gevels	gewijzigd		G.01
projectmanager	E. van Wel			
getekend	JBR/JZ			