

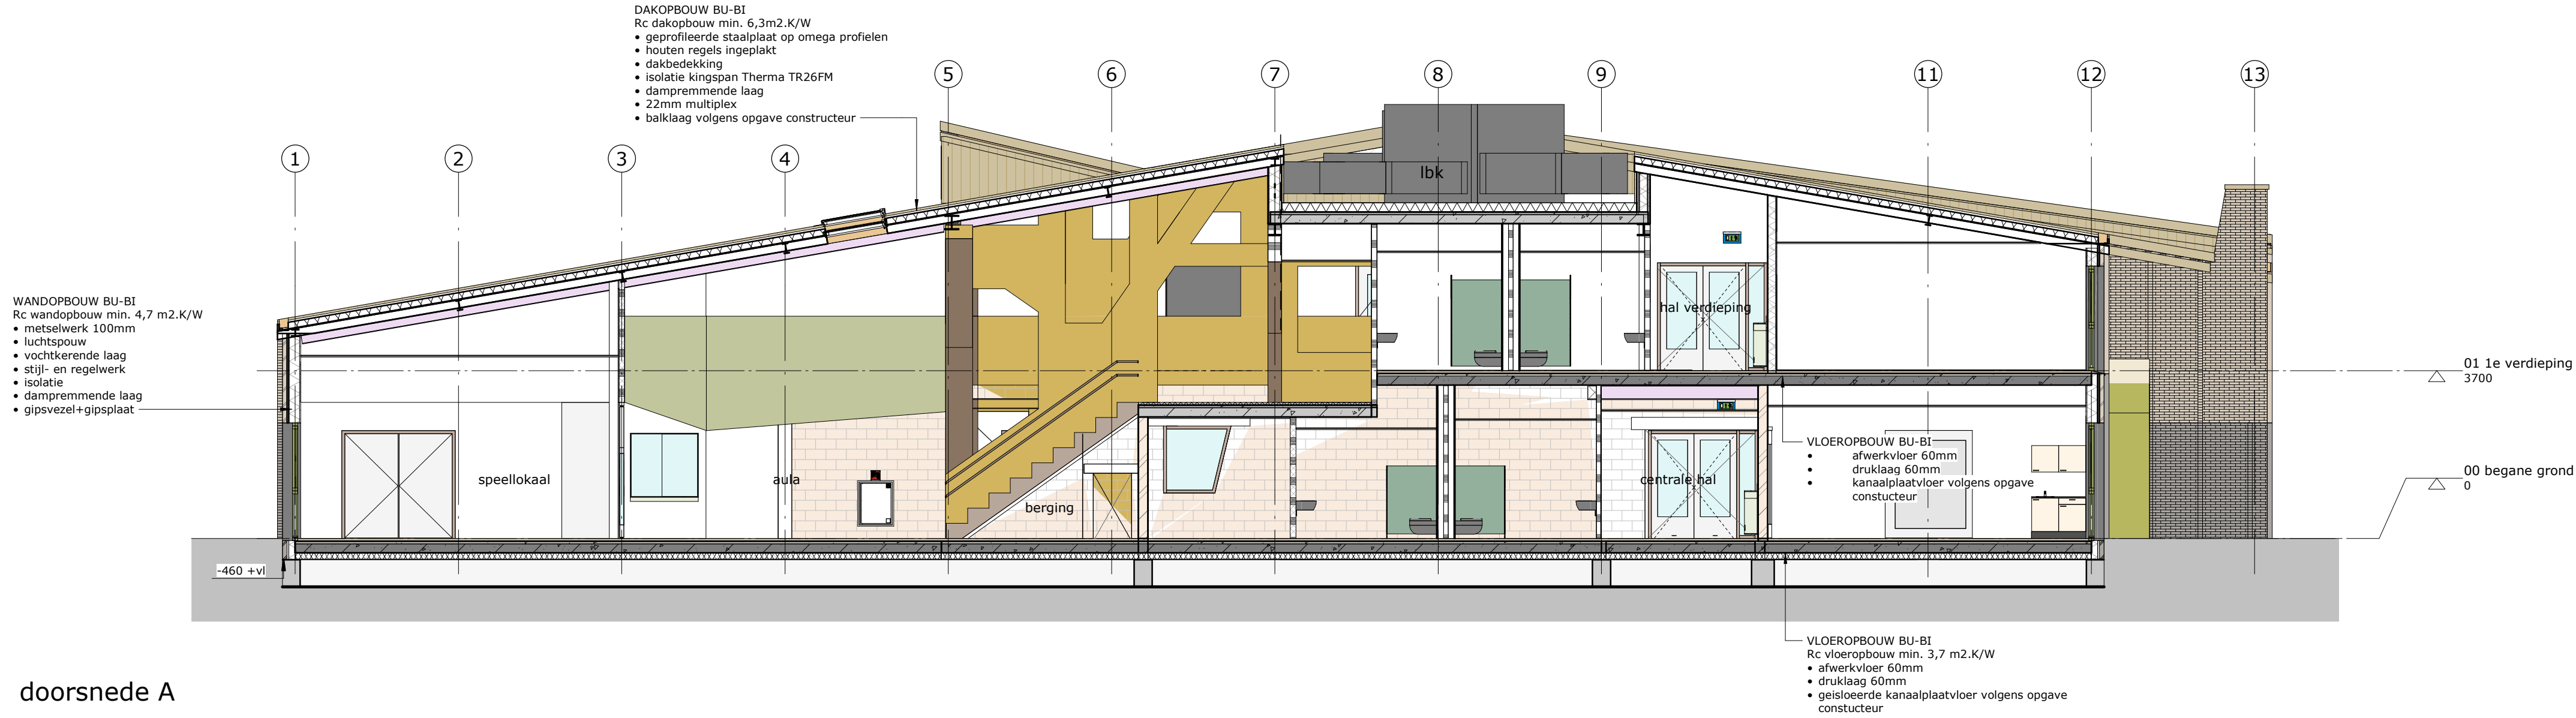


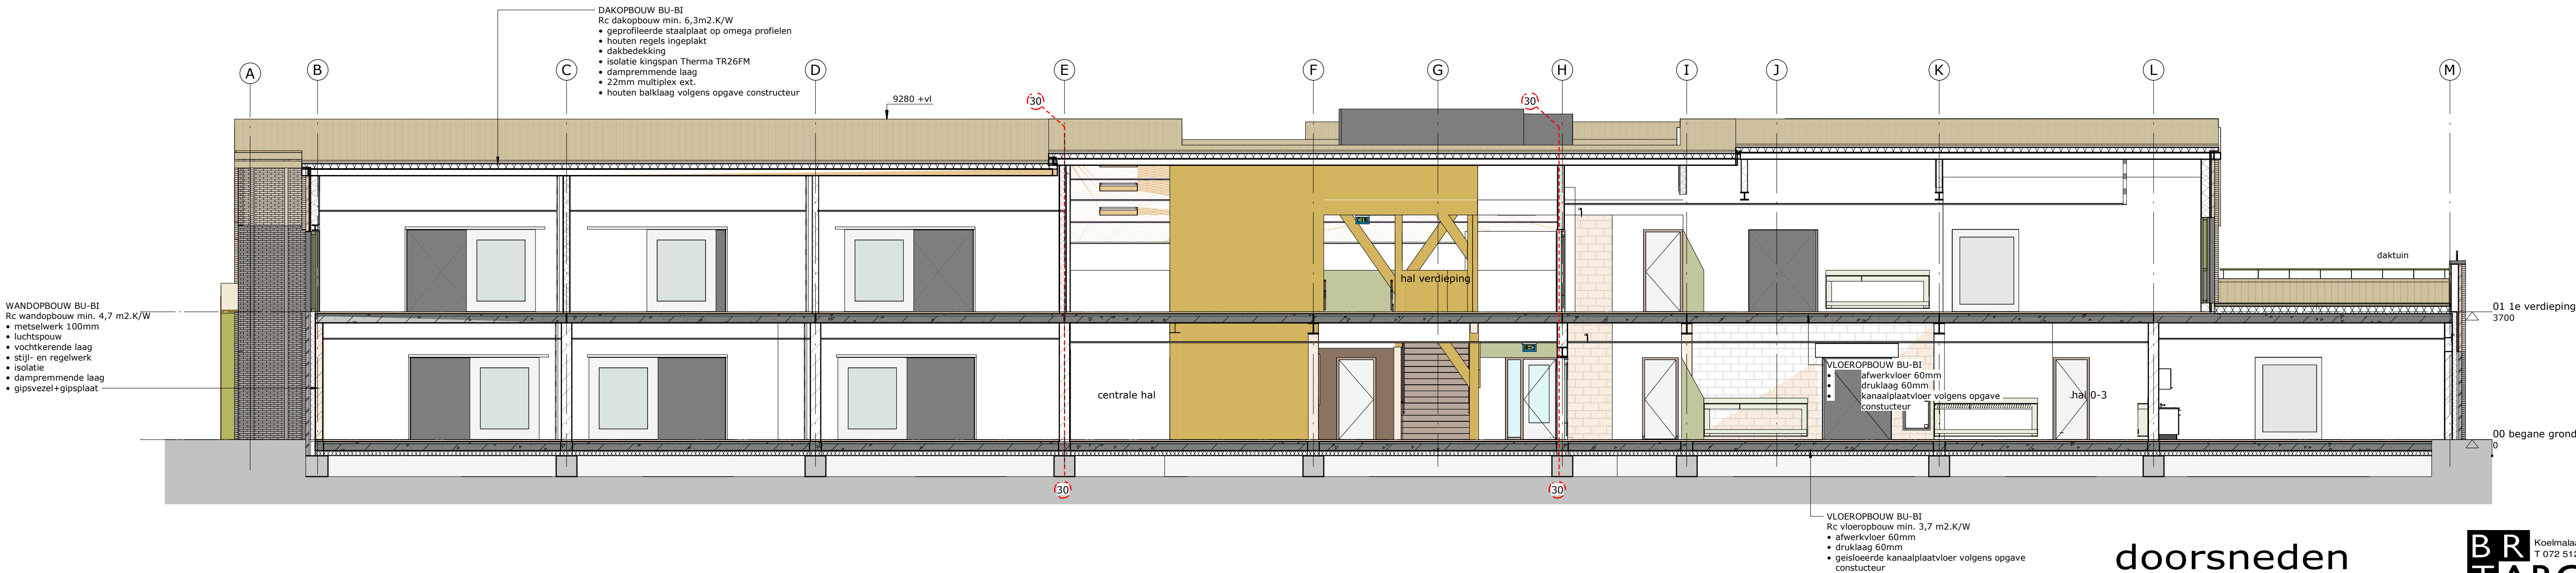

doorsnede A

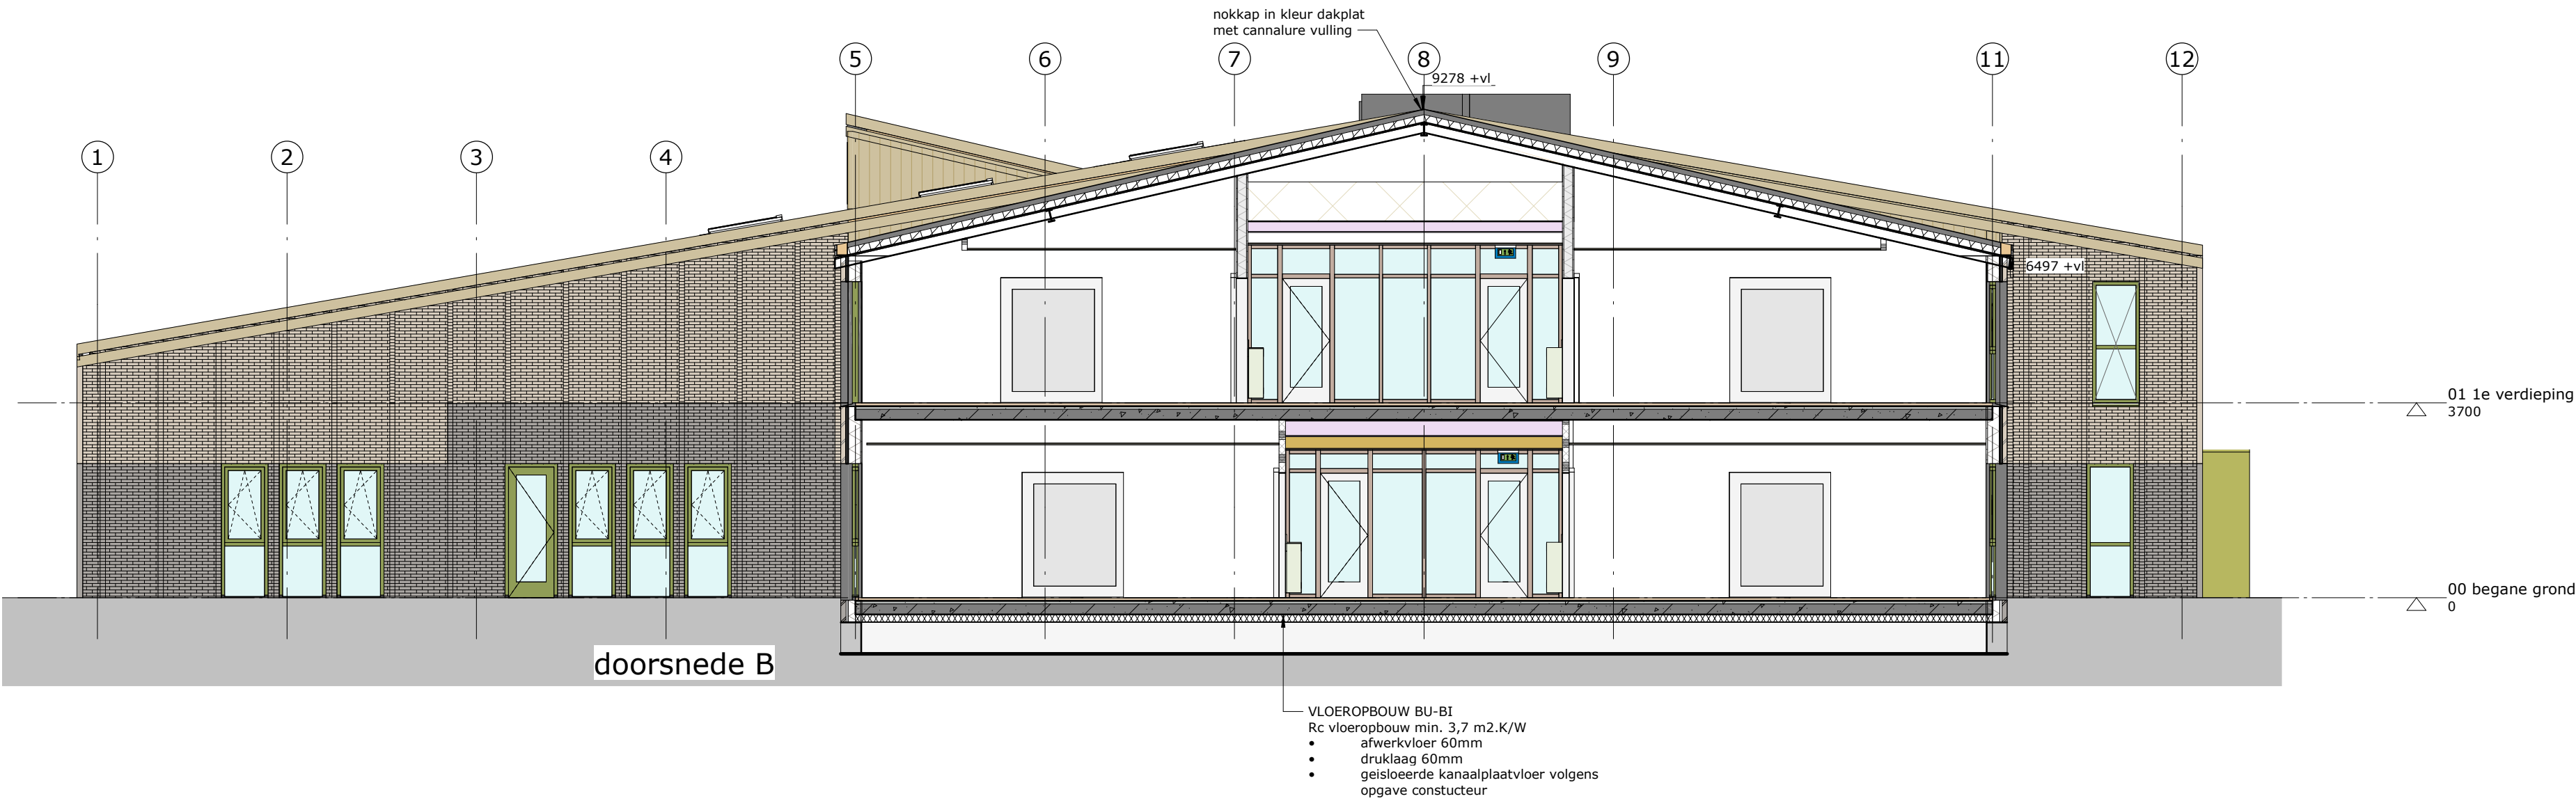

Doorsnede C

doorsneden



opdracht	IKC St. Pancras	schaal	1 : 100	1687
opdrachtgever	Gemeente Langedijk			
architect	BRTArchitecten	datum	04-02-2022	TO
onderwerp	doorsneden			
projectmanager	E. van Wel	gewijzigd		S.01
getekend	JBR			