

DETAILS FUNDERING

tekeningenlijst details - Fundering / Beganeground

fase	detail nr.	tek. nr.	onderwerp	get.	schaal	ter controle	datum	huidig revisie	wijz. A
TO	F.01	DF.201	Fundering	R.B.	1:20	16-12-2021	17-01-2022		
TO	F.02	DF.201	Fundering	R.B.	1:20	16-12-2021	17-01-2022		
TO	F.03	DF.201	Fundering	R.B.	1:20	16-12-2021	17-01-2022		
TO	F.04	DF.201	Fundering	R.B.	1:20	16-12-2021	17-01-2022		
TO	F.05	DF.201	Fundering	R.B.	1:20	16-12-2021	17-01-2022		
TO	F.06	DF.201	Fundering	R.B.	1:20		17-01-2022		
TO	F.07	DF.201	Fundering	R.B.	1:20		17-01-2022		
TO	F.08	DF.201	Fundering	R.B.	1:20		17-01-2022		
TO	F.09	DF.201	Fundering	R.B.	1:20		17-01-2022		
TO	F.10	DF.201	Fundering	R.B.	1:20		17-01-2022		

10

omschrijving wijziging:

get.:

datum:

wijz.:



scheldestraat 32
1823 wb alkmaar
telefoon • 072 5270090

alkmaar@berkhouttros.nl

Revit Structure drawing

project : Nieuwbouw IKC school te St. Pancras

onderwerp : **voorbeeld detailboekje - Fundering/Begg**

konstrukteur : ing. C. Roosendaal

schaal : 1:20

formaat : A4

get./datum : R.B./ 17-01-2022

fase :


TO

tekening nr. :

DF.201

projekt nr. :

2020.139

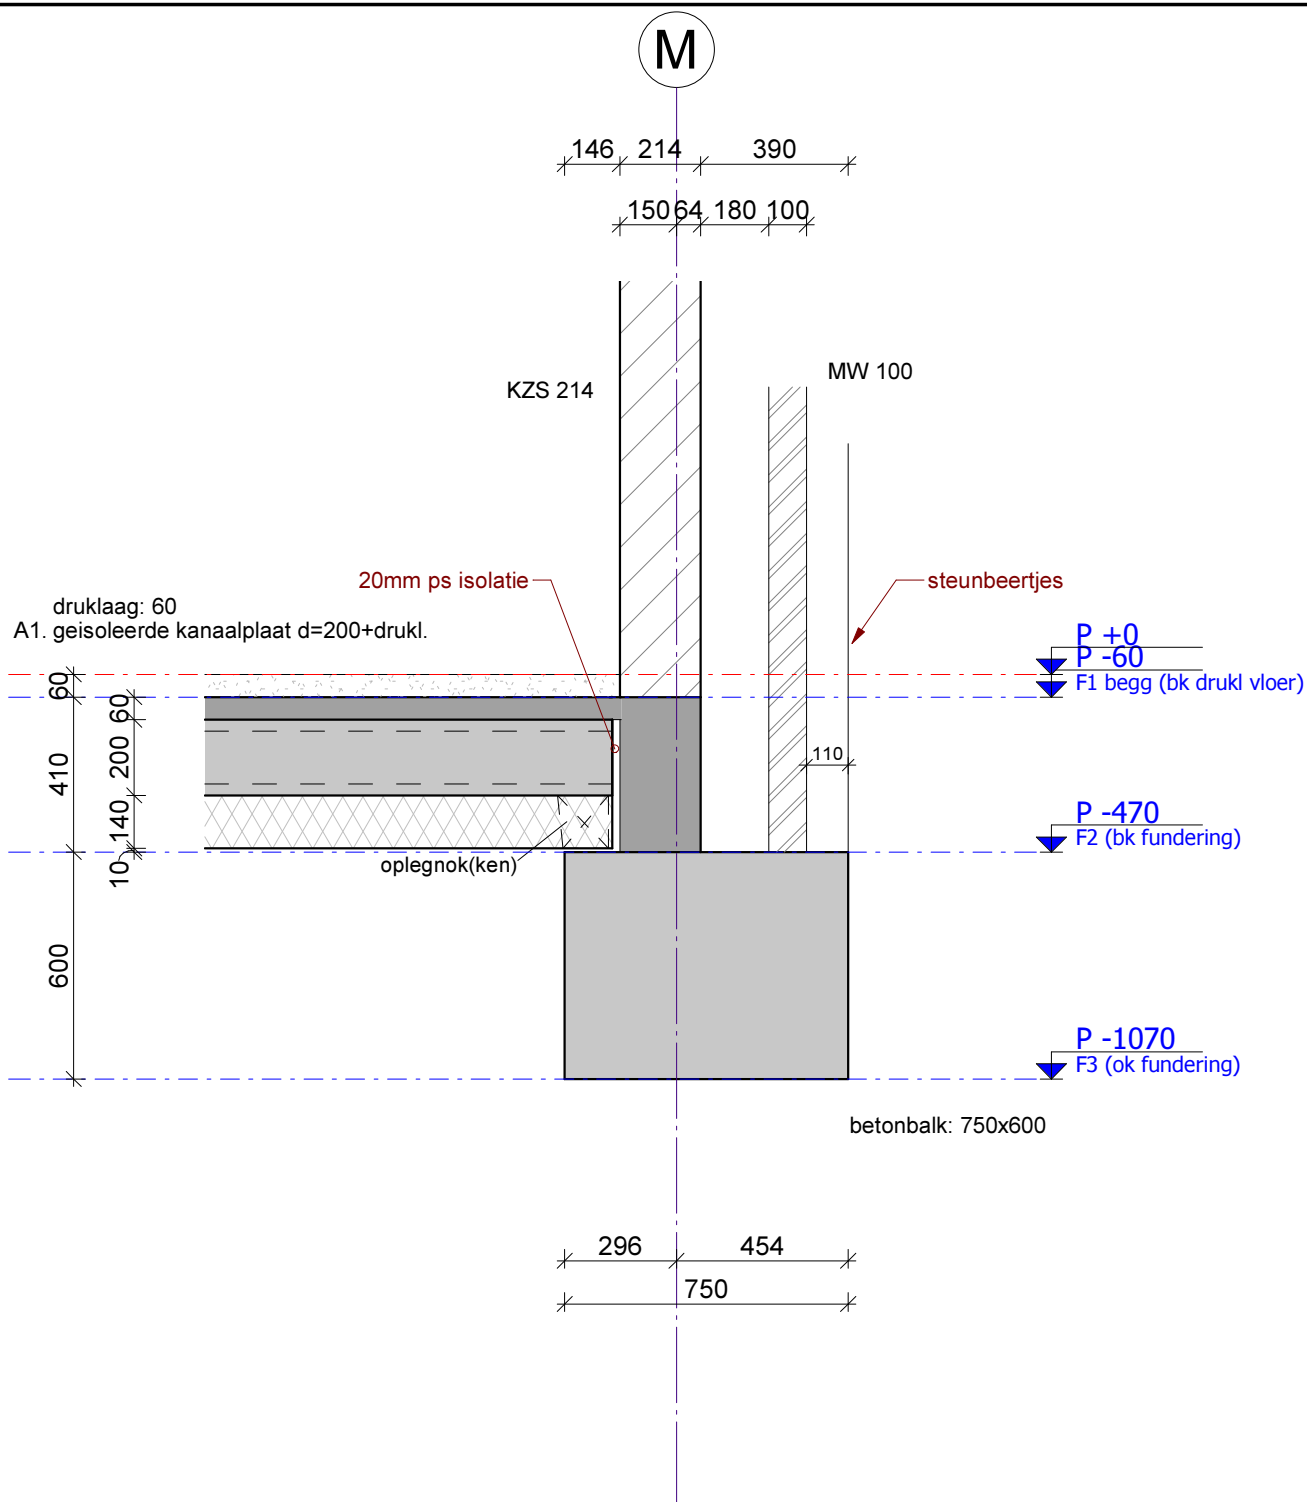

omschrijving wijziging:

get.:

datum:

wijz.:

bt
berkhout tros
bouwadviseurs

scheldestraat 32
 1823 wb alkmaar
 telefoon • 072 5270090

alkmaar@berkhouttros.nl

Revit Structure drawing

project : Nieuwbouw IKC school te St. Pancras

onderwerp : **Fundering**

konstrukteur : ing. C. Roosendaal

detail nr. :

fase :

schaal : 1 : 20

F.01

TO

formaat : A4

tekening nr. :


projekt nr. :

get./datum : R.B./ 17-01-2022

DF.201

2020.139

12 11 7 5
13

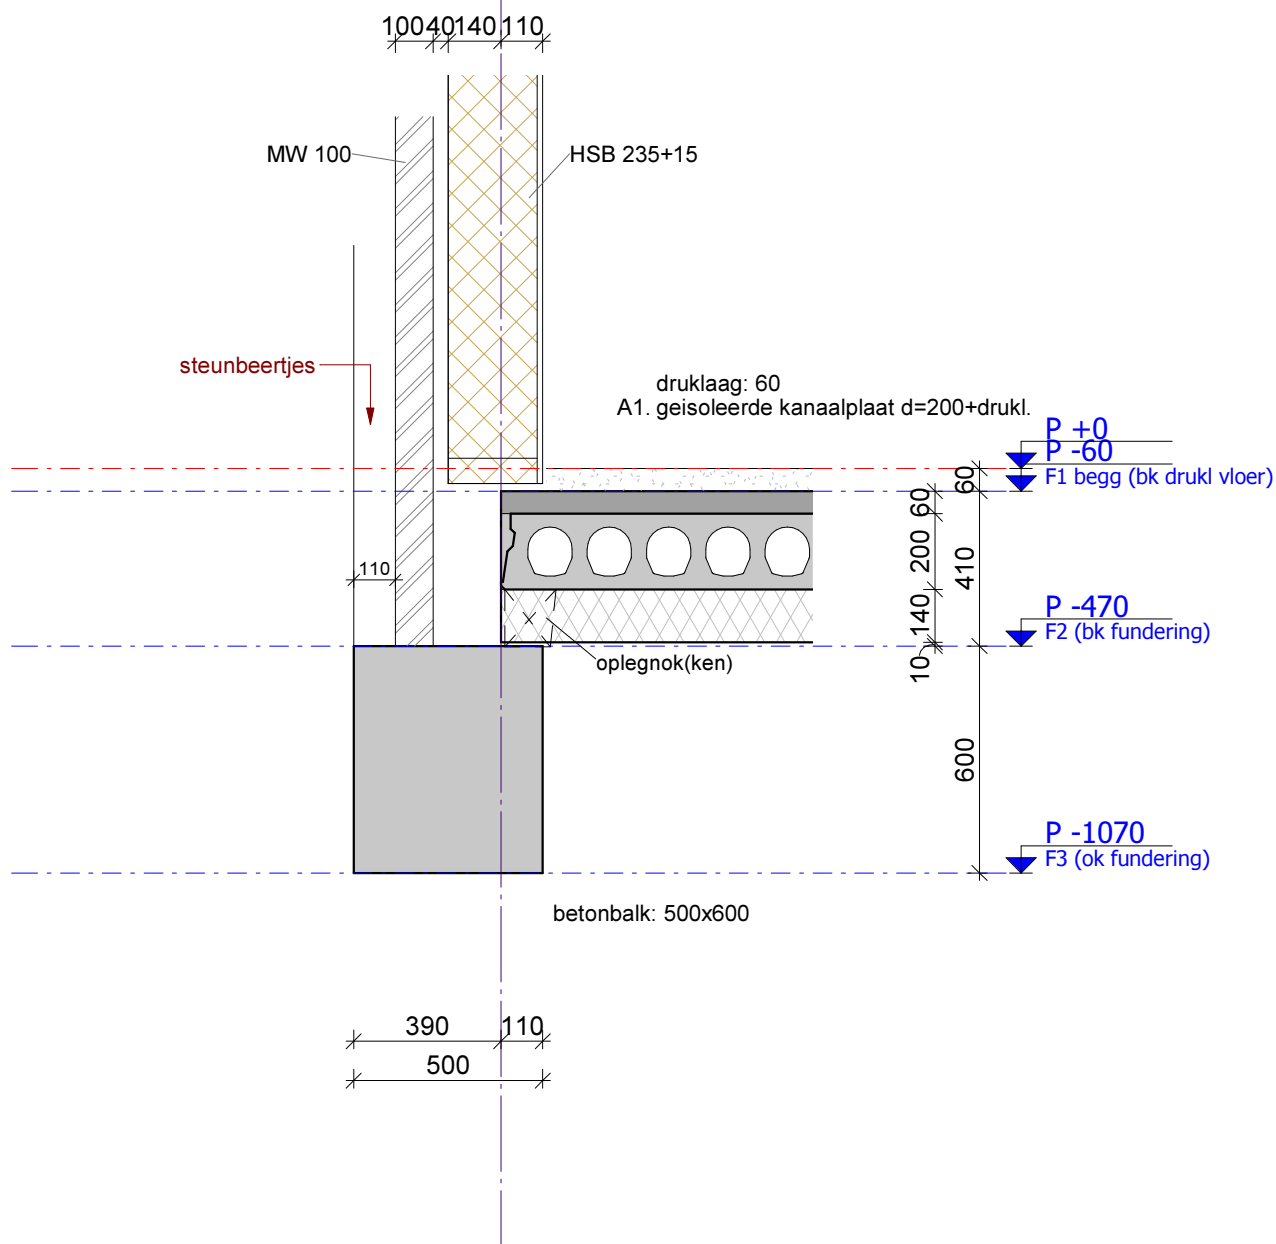

omschrijving wijziging:

get.:

datum:

wijz.:

bt
berkhout tros
bouwadviseurs

scheldestraat 32
1823 wb alkmaar
telefoon • 072 5270090

alkmaar@berkhouttros.nl

Revit Structure drawing

project : Nieuwbouw IKC school te St. Pancras

onderwerp : **Fundering**

konstrukteur : ing. C. Roosendaal

detail nr. :

fase :

schaal : 1 : 20

F.02

TO

formaat : A4


tekening nr. :

projekt nr. :

get./datum : R.B./ 17-01-2022

DF.201

2020.139

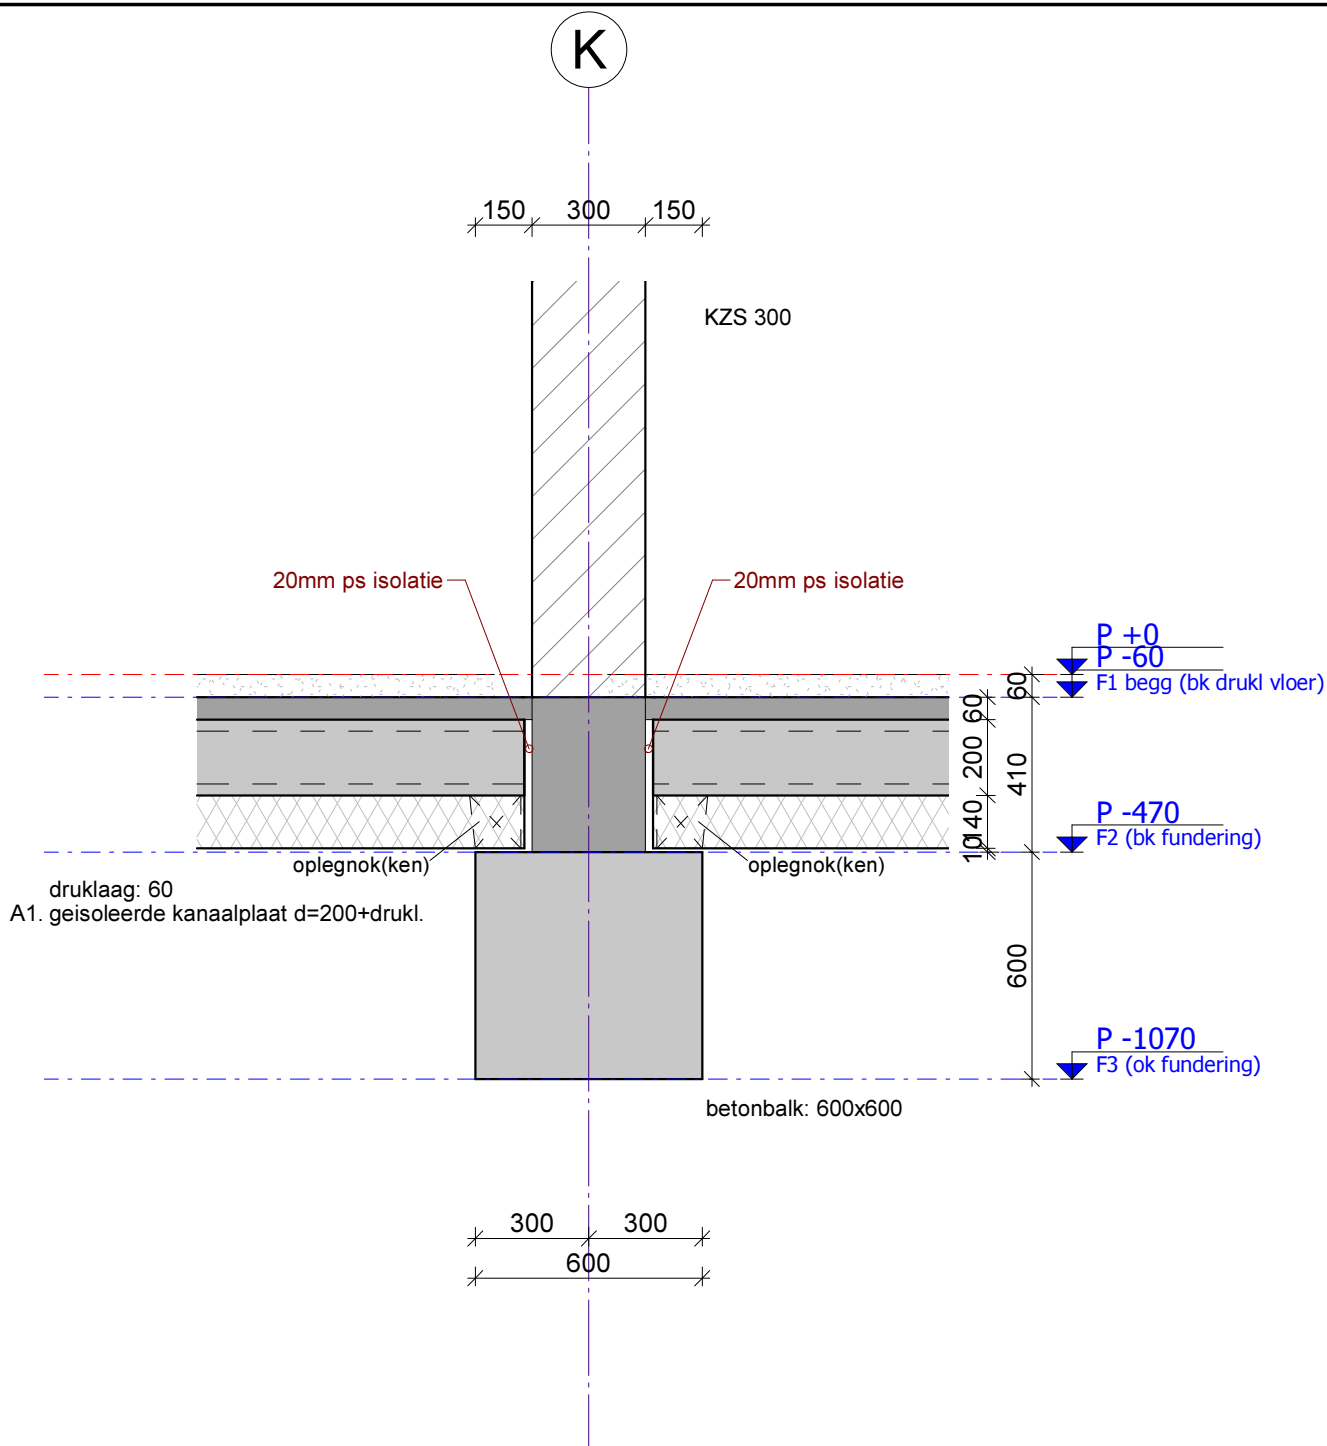

omschrijving wijziging:

get.:

datum:

wijz.:

bt
berkhout tros
bouwadviseurs

scheldestraat 32
1823 wb alkmaar
telefoon • 072 5270090

alkmaar@berkhouttros.nl

Revit Structure drawing

project : Nieuwbouw IKC school te St. Pancras

onderwerp : **Fundering**

konstrukteur : ing. C. Roosendaal

schaal : 1 : 20

formaat : A4

get./datum : R.B./ 17-01-2022

detail nr. :

F.03

tekening nr. :


DF.201

fase :

TO

projekt nr. :

2020.139

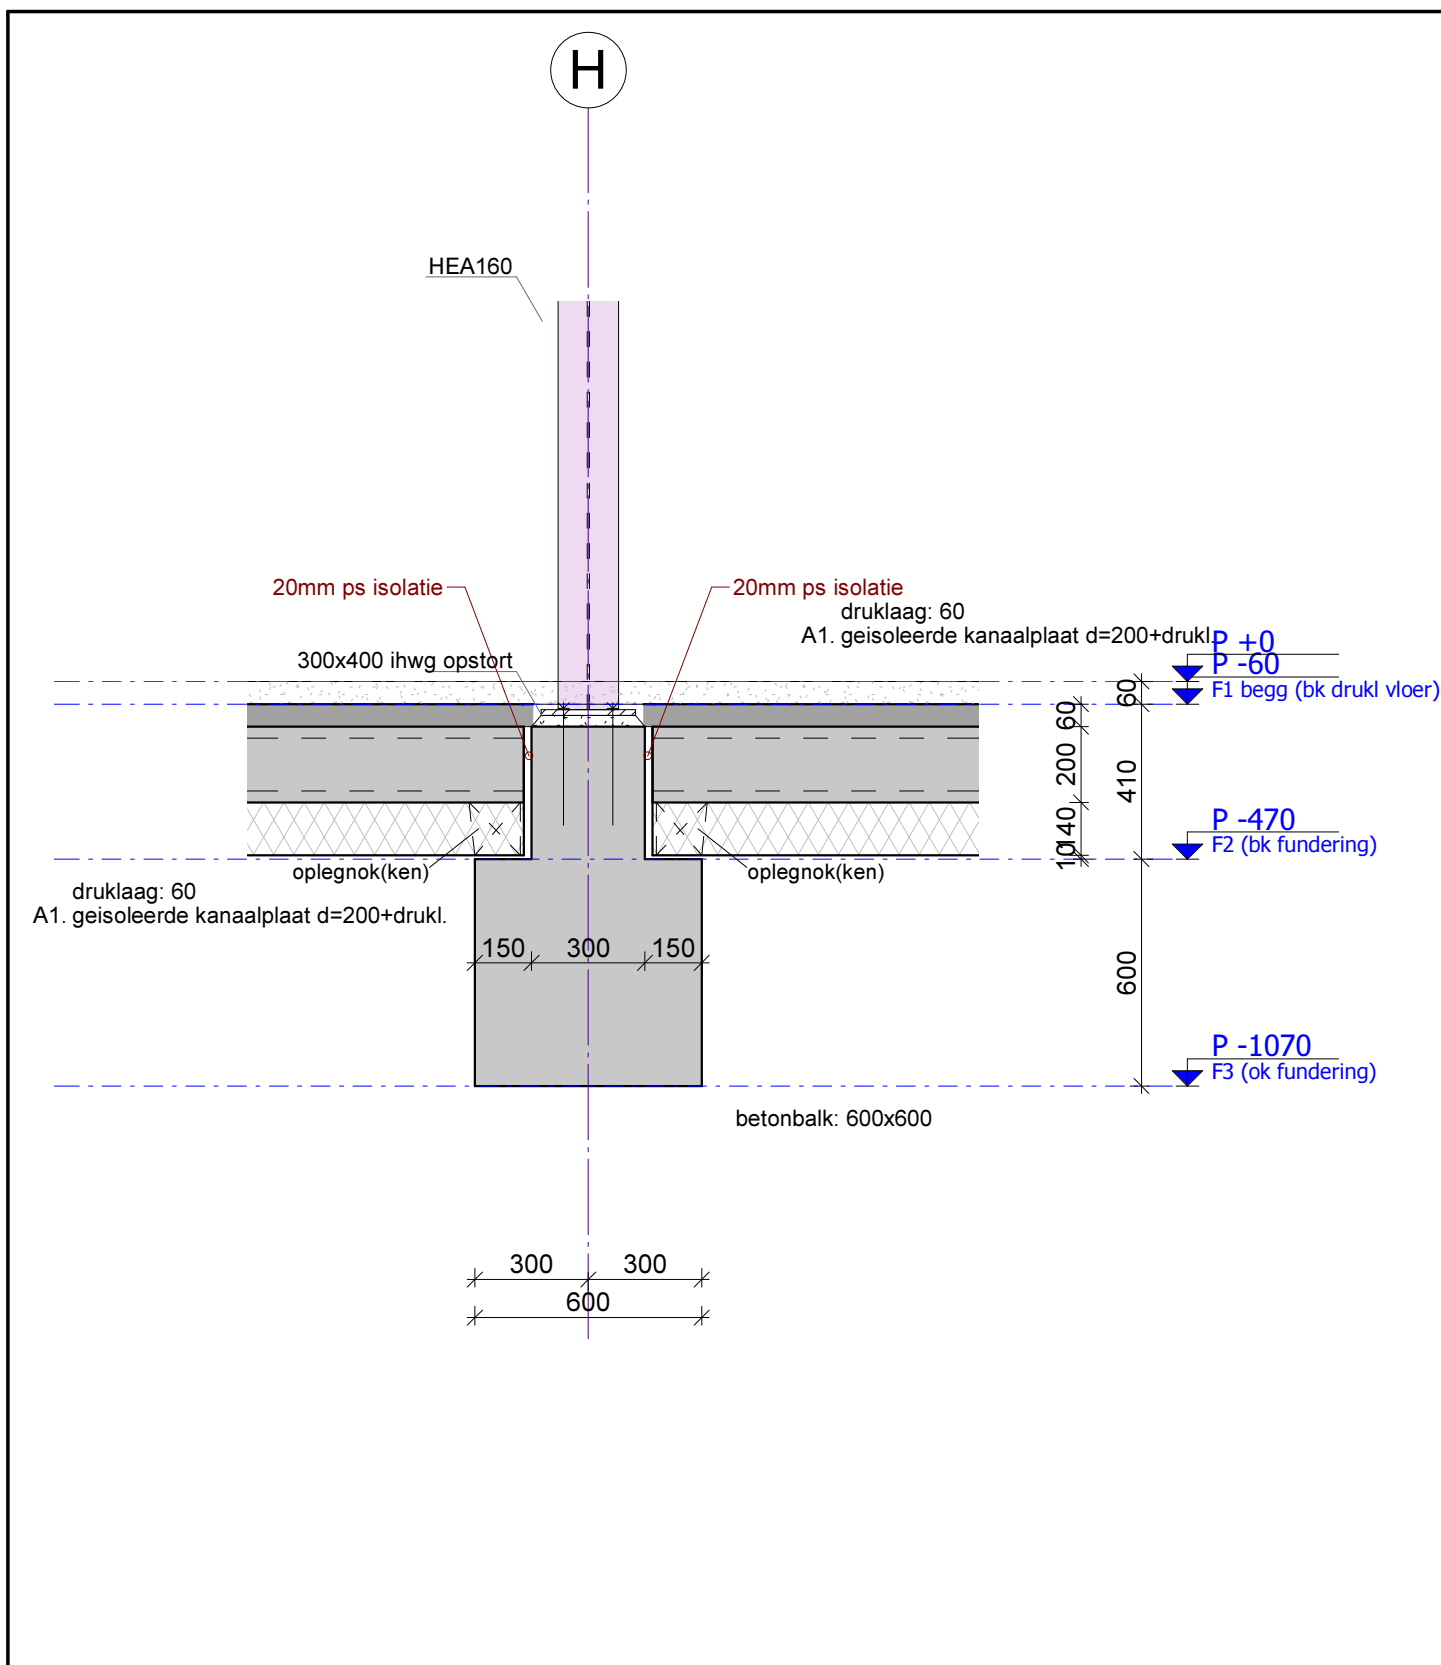

omschrijving wijziging:

get.:

datum:

wijz.:

bt
berkhout tros
bouwadviseurs

scheldestraat 32
1823 wb alkmaar
telefoon • 072 5270090

alkmaar@berkhouttros.nl

Revit Structure drawing

project : Nieuwbouw IKC school te St. Pancras

onderwerp : **Fundering**

konstrukteur : ing. C. Roosendaal

schaal : 1 : 20

formaat : A4

get./datum : R.B./ 17-01-2022

detail nr. :

F.04

tekening nr. :


DF.201

fase :

TO

projekt nr. :

2020.139

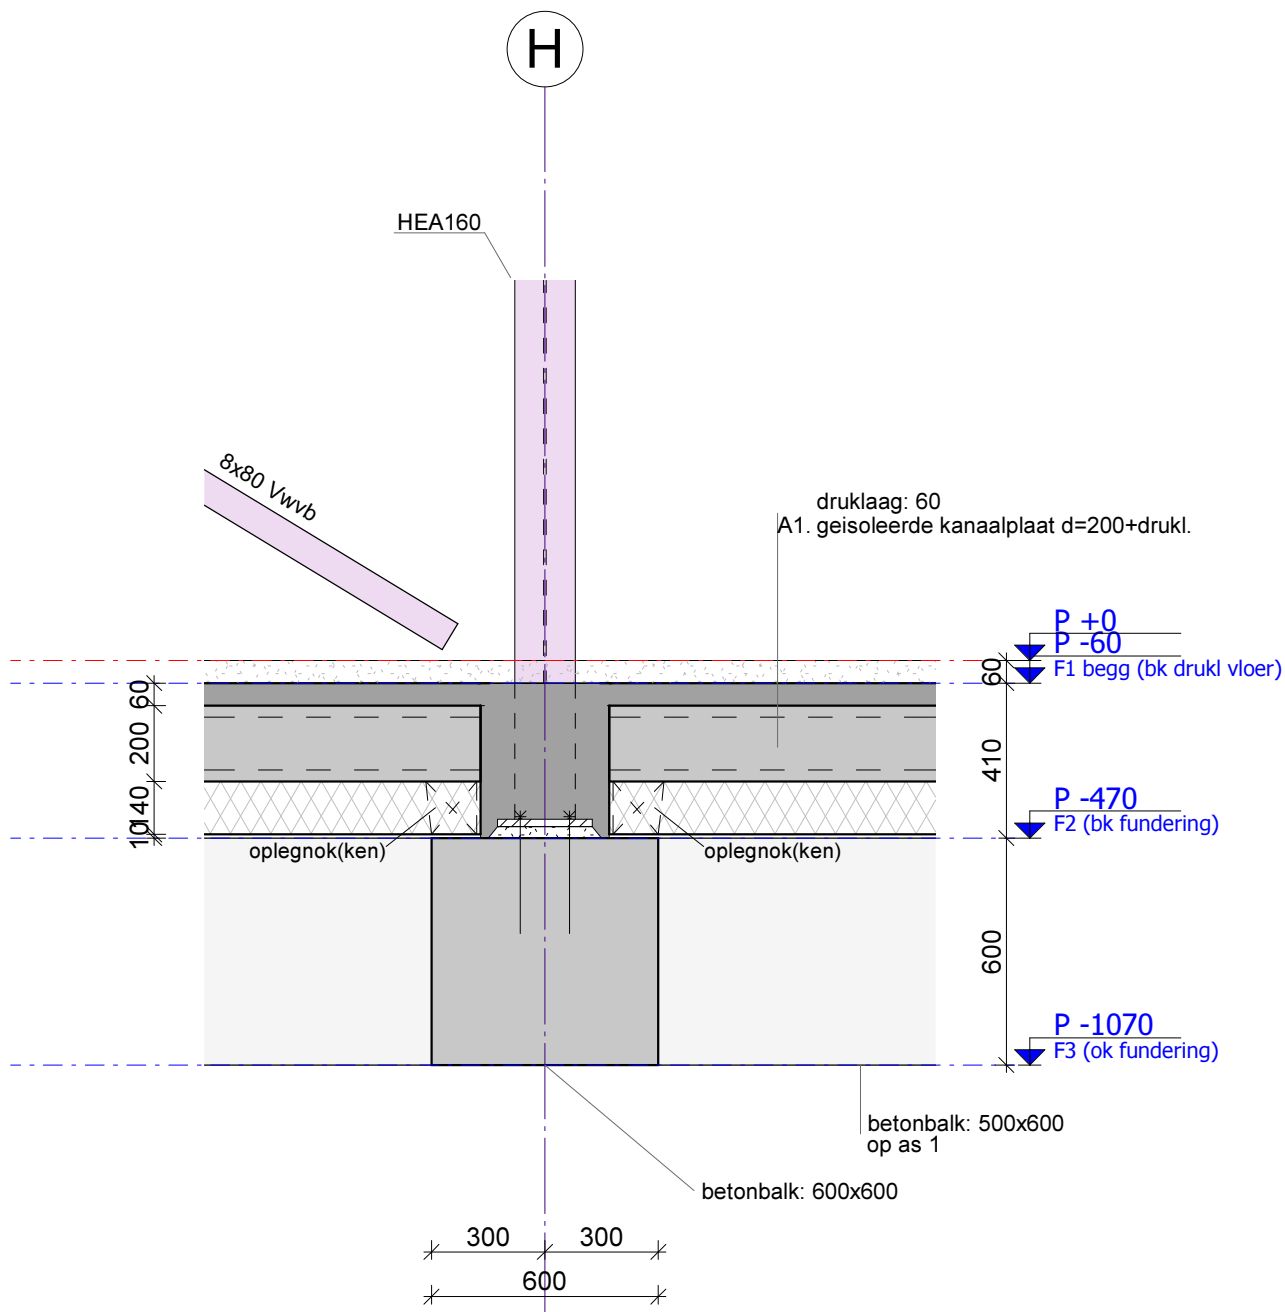

omschrijving wijziging:

get.:

datum:

wijz.:

bt
berkhout tros
bouwadviseurs

scheldestraat 32
1823 wb alkmaar
telefoon • 072 5270090

alkmaar@berkhouttros.nl

Revit Structure drawing

project : Nieuwbouw IKC school te St. Pancras

onderwerp : **Fundering**

konstrukteur : ing. C. Roosendaal

schaal : 1 : 20

formaat : A4

get./datum : R.B./ 17-01-2022

detail nr. :

F.05

tekening nr. :


DF.201

fase :

TO

projekt nr. :

2020.139

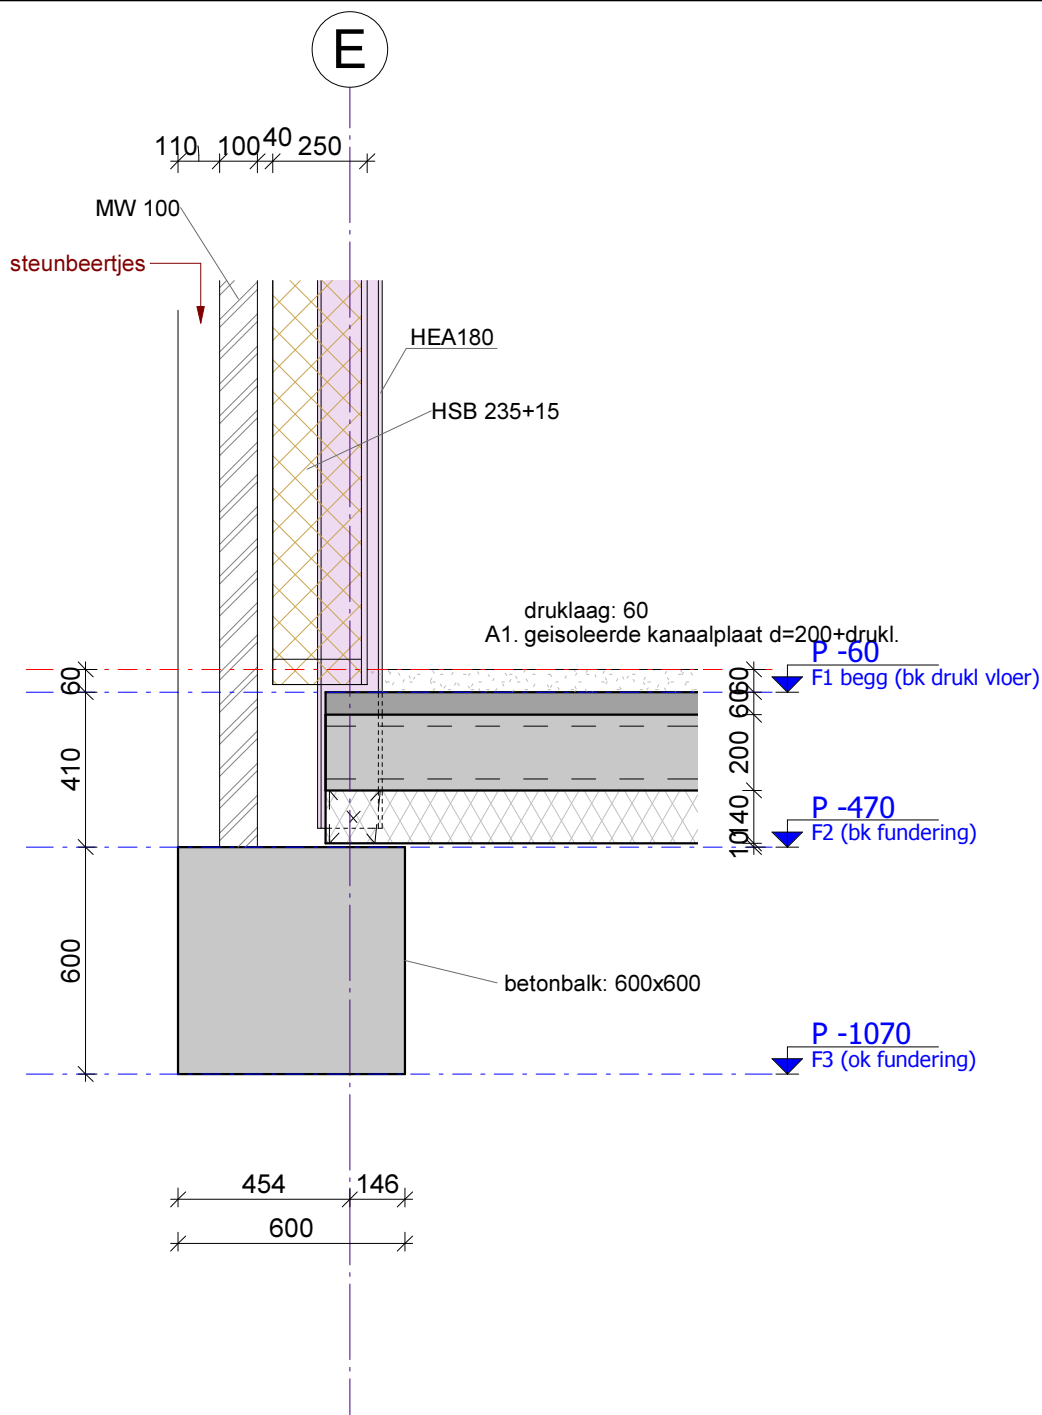

omschrijving wijziging:

get.:

datum:

wijz.:

bt
berkhout tros
bouwadviseurs

scheldestraat 32
1823 wb alkmaar
telefoon • 072 5270090

alkmaar@berkhouttros.nl

Revit Structure drawing

project : Nieuwbouw IKC school te St. Pancras

onderwerp : **Fundering**

konstrukteur : ing. C. Roosendaal

detail nr. :

fase :

schaal : 1 : 20

F.06

TO

formaat : A4

tekening nr. :


projekt nr. :

get./datum : R.B./ 17-01-2022

DF.201

2020.139

J

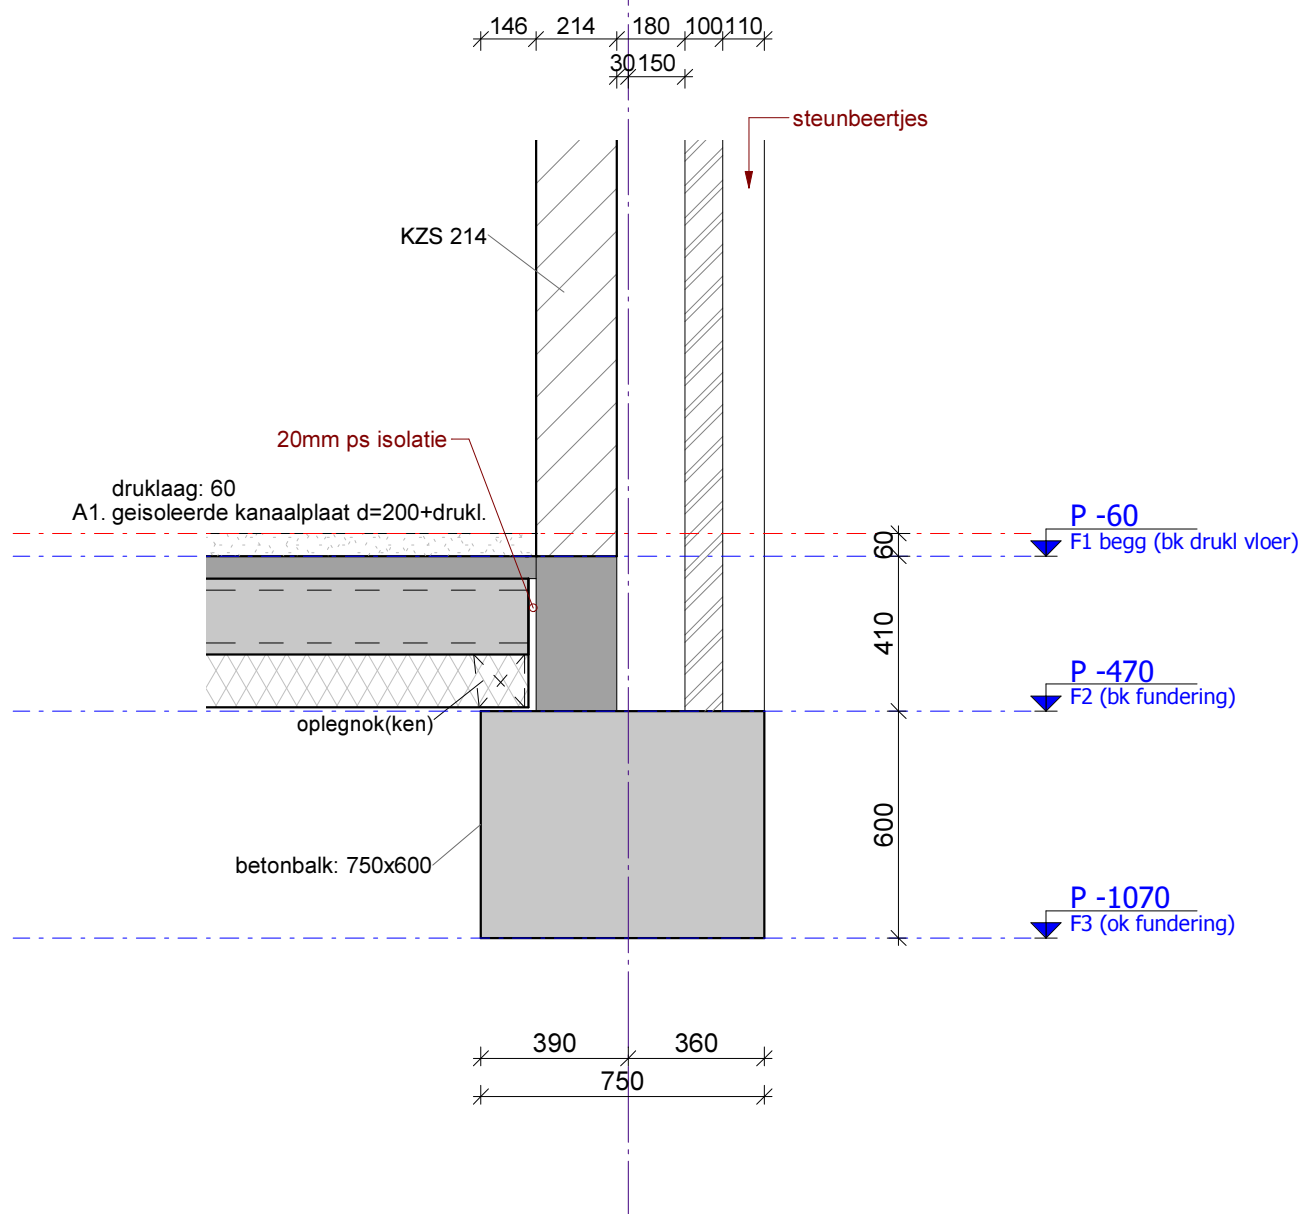

omschrijving wijziging:

get.:

datum:

wijz.:

bt
berkhout tros
bouwadviseurs^{bv}

scheldestraat 32
 1823 wb alkmaar
 telefoon • 072 5270090

alkmaar@berkhouttros.nl

Revit Structure drawing

project : Nieuwbouw IKC school te St. Pancras

onderwerp : **Fundering**

konstrukteur : ing. C. Roosendaal

schaal : 1 : 20

formaat : A4

get./datum : R.B./ 17-01-2022

detail nr. :

F.07

tekening nr. :

DF.201

fase :

TO

projekt nr. :

2020.139

J

15 235 40 100 110

MW 100

steunbeertjes

HEA180

HSB 235+15

druklaag: 60
A1. geïsoleerde kanaalplaat d=200+drukl.

P -60

F1 begg (bk drukt vloer)

P -470

F2 (bk fundering)

P -1070

F3 (ok fundering)

betonbalk: 650x600

290 360
650

omschrijving wijziging:

get.:

datum:

wijz.:

bt
berkhout tros
bouwadviseurs^{bv}

scheldestraat 32
1823 wb alkmaar
telefoon • 072 5270090

alkmaar@berkhouttros.nl

Revit Structure drawing

project : Nieuwbouw IKC school te St. Pancras

onderwerp : **Fundering**

konstrukteur : ing. C. Roosendaal

detail nr. :

fase :

schaal : 1 : 20

F.08**TO**


formaat : A4

tekening nr. :

projekt nr. :

get./datum : R.B./ 17-01-2022

DF.201**2020.139**

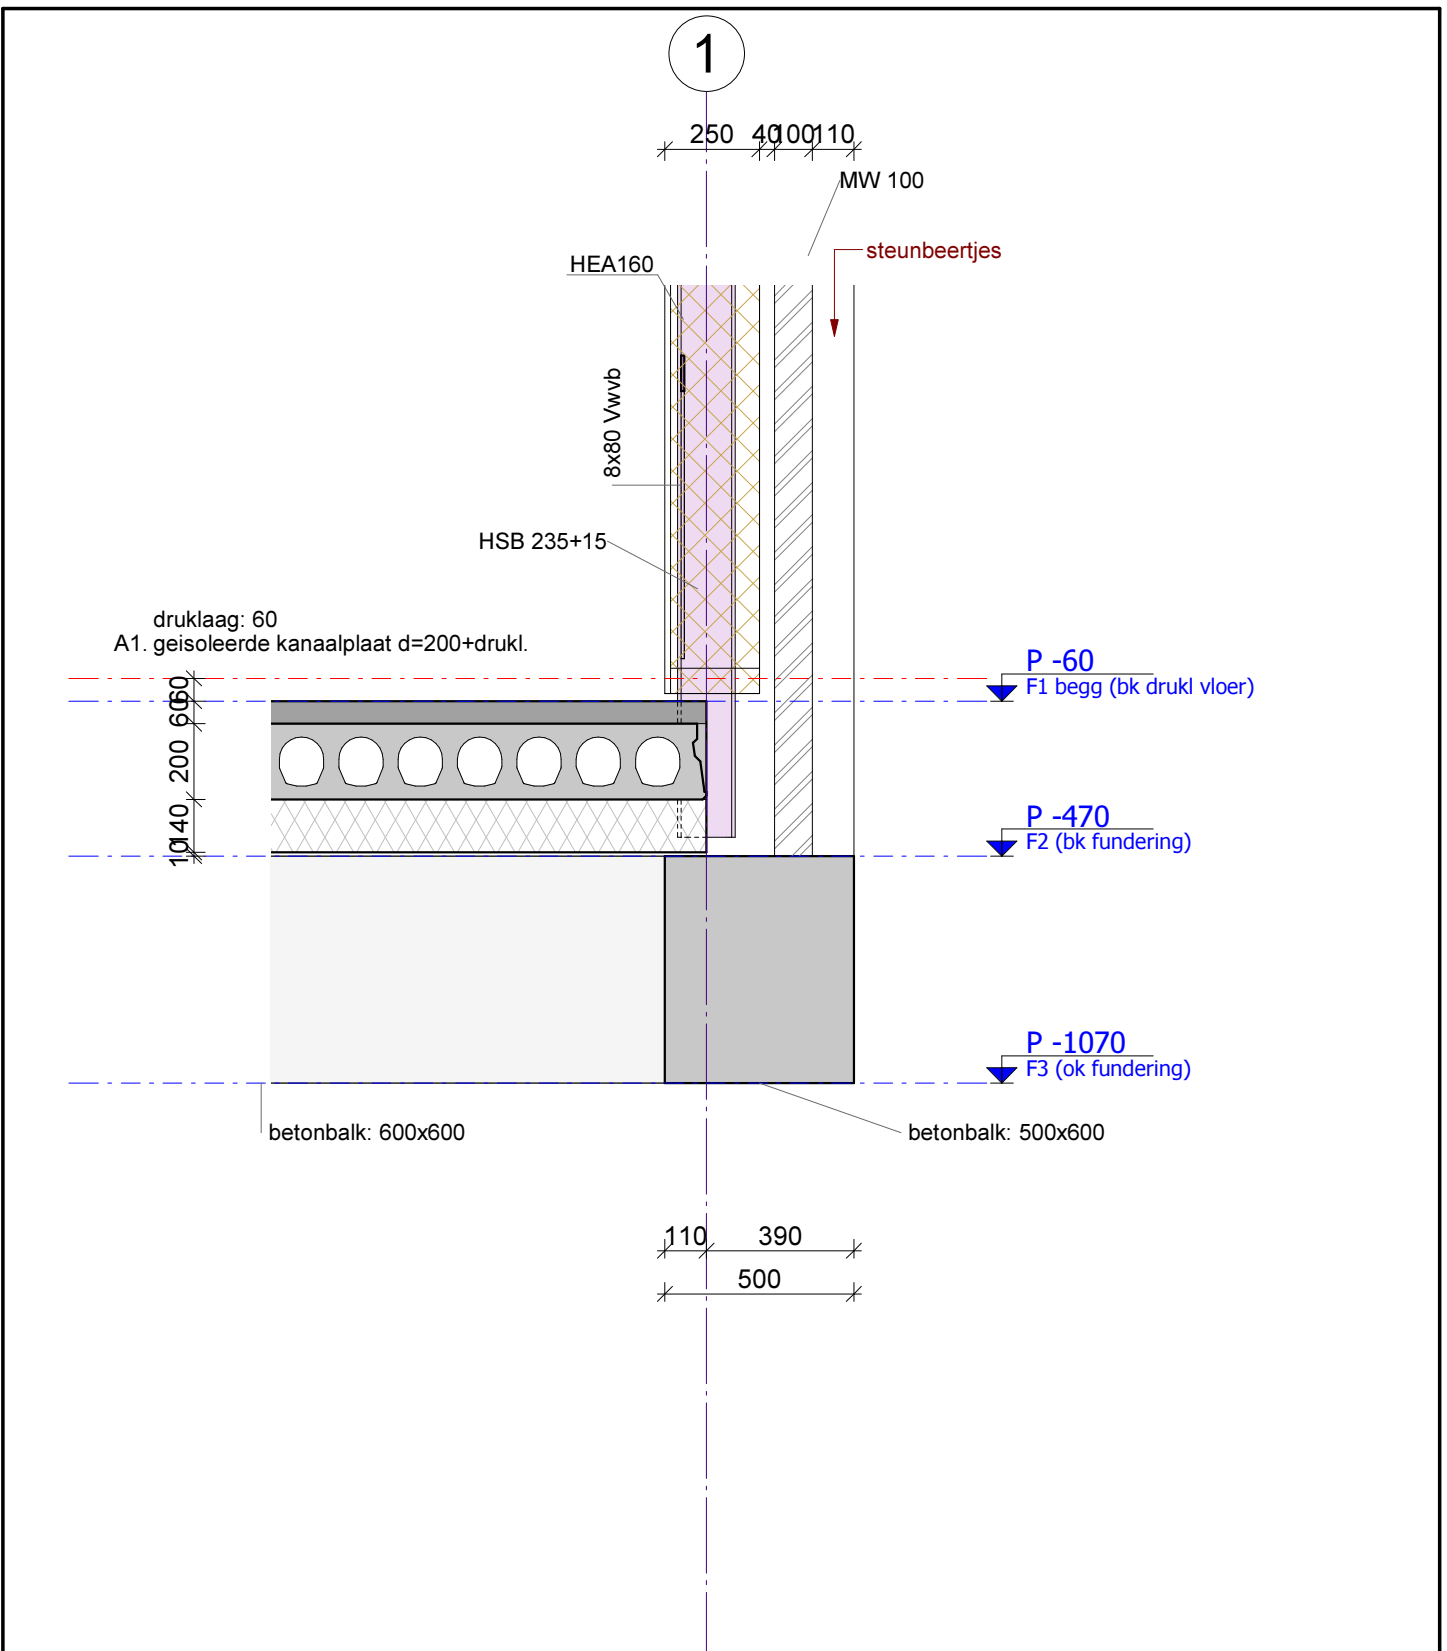

omschrijving wijziging:

get.:

datum:

wijz.:

bt
berkhout tros
bouwadviseurs

scheldestraat 32
1823 wb alkmaar
telefoon • 072 5270090

alkmaar@berkhouttros.nl

Revit Structure drawing

project : Nieuwbouw IKC school te St. Pancras

onderwerp : **Fundering**

konstrukteur : ing. C. Roosendaal

schaal : 1 : 20

formaat : A4

get./datum : R.B./ 17-01-2022

detail nr. :

F.09

tekening nr. :


DF.201

fase :

TO

projekt nr. :

2020.139

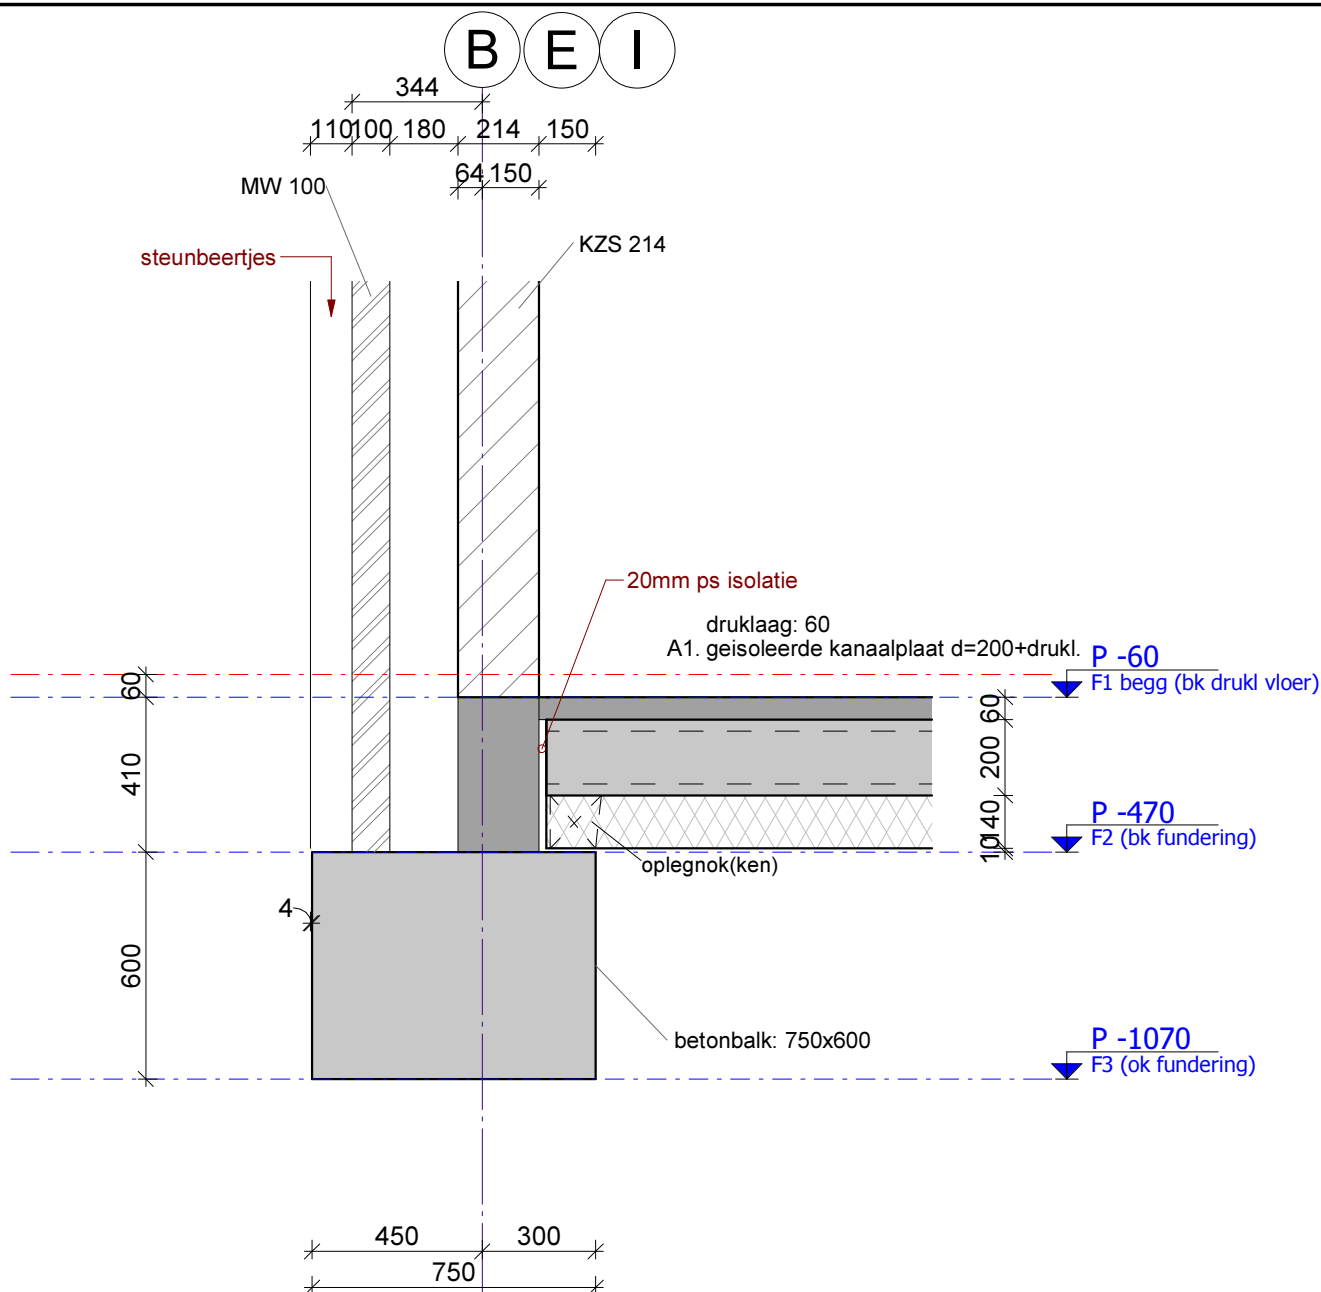

omschrijving wijziging:

get.:

datum:

wijz.:

bt
berkhout tros
bouwadviseurs

scheldestraat 32
1823 wb alkmaar
telefoon • 072 5270090

alkmaar@berkhouttros.nl

Revit Structure drawing

project : Nieuwbouw IKC school te St. Pancras

onderwerp : **Fundering**

konstrukteur : ing. C. Roosendaal

schaal : 1 : 20

formaat : A4

get./datum : R.B./ 17-01-2022

detail nr. :

F.10

tekening nr. :

DF.201

fase :

TO

projekt nr. :

2020.139