

DETAILS

1e,2e VERDIEPING / DAK

tekeninglijst details - 1e Verdieping + 2e Verdieping

fase	detail nr.	tek. nr.	onderwerp	get.	schaal	ter controle	datum	huidig revisie	wijz. A
TO	V1.01	DV.201	1e Verdieping	R.B.	1:10	16-12-2021	17-01-2022		
TO	V1.02	DV.201	1e Verdieping	R.B.	1:10	16-12-2021	17-01-2022		
TO	V1.03	DV.201	1e Verdieping	R.B.	1:10	16-12-2021	17-01-2022		
TO	V1.04	DV.201	1e Verdieping	R.B.	1:10	16-12-2021	17-01-2022		
TO	V1.05	DV.201	1e Verdieping (boomhut)	R.B.	1:10	16-12-2021	17-01-2022		
TO	V1.06	DV.201	1e Verdieping (boomhut)	R.B.	1:10	16-12-2021	17-01-2022		
TO	V1.07	DV.201	1e Verdieping (boomhut)	R.B.	1:10	16-12-2021	17-01-2022		
TO	V1.08	DV.201	1e Verdieping (boomhut)	R.B.	1:10	16-12-2021	17-01-2022		
TO	V1.09	DV.201	1e Verdieping (boomhut)	R.B.	1:10	16-12-2021	17-01-2022		
TO	V1.10	DV.201	1e Verdieping	R.B.	1:10		17-01-2022		
TO	V1.11	DV.201	1e Verdieping	R.B.	1:10		17-01-2022		
TO	V1.12	DV.201	1e Verdieping	R.B.	1:10		17-01-2022		
TO	V1.13	DV.201	1e Verdieping	R.B.	1:10		17-01-2022		
TO	V1.14	DV.201	1e Verdieping	R.B.	1:10		17-01-2022		
TO	V1.15	DV.201	1e Verdieping	R.B.	1:10		17-01-2022		
TO	V1.16	DV.201	1e Verdieping (boomhut)	R.B.	1:10		17-01-2022		
TO	V1.17	DV.201	1e Verdieping (boomhut)	R.B.	1:10		17-01-2022		
TO	V1.18	DV.201	1e Verdieping	R.B.	1:10		17-01-2022		
TO	V1.19	DV.201	1e Verdieping	R.B.	1:10		17-01-2022		
TO	V1.20	DV.201	1e Verdieping (boomhut)	R.B.	1:10		17-01-2022		
TO	V1.21	DV.201	1e Verdieping	R.B.	1:10		17-01-2022		
TO	V2.01	DV.201	2e Verdieping (techn.)	R.B.	1:10	16-12-2021	17-01-2022		
TO	V2.02	DV.201	2e Verdieping (techn.)	R.B.	1:10	16-12-2021	17-01-2022		
TO	V2.03	DV.201	2e Verdieping (techn.)	R.B.	1:10	16-12-2021	17-01-2022		
TO	V2.04	DV.201	2e Verdieping (techn.)	R.B.	1:10	16-12-2021	17-01-2022		
TO	V2.05	DV.201	2e Verdieping (techn.)	R.B.	1:10		17-01-2022		
TO	V2.06	DV.201	2e Verdieping	R.B.	1:10		17-01-2022		
TO	V2.07	DV.201	2e Verdieping	R.B.	1:10		17-01-2022		
TO	V2.08	DV.201	2e Verdieping	R.B.	1:10		17-01-2022		
TO	V2.09	DV.201	2e Verdieping	R.B.	1:10		17-01-2022		
TO	V3.01	DV.201	Dak	R.B.	1:20	16-12-2021	17-01-2022		
TO	V3.02	DV.201	Dak	R.B.	1:20	16-12-2021	17-01-2022		
TO	V3.03	DV.201	Dak	R.B.	1:20	16-12-2021	17-01-2022		
TO	V3.04	DV.201	Dak	R.B.	1:10		17-01-2022		
TO	V3.05	DV.201	Dak	R.B.	1:10		17-01-2022		
TO	V3.06	DV.201	Dak	R.B.	1:10		17-01-2022		

36

omschrijving wijziging:

get.:

datum:

wijz.:

bt
berkhout tros
bouwadviseurs^{nv}

scheldestraat 32
1823 wb alkmaar
telefoon • 072 5270090

alkmaar@berkhouttros.nl

Revit Structure drawing

project : Nieuwbouw IKC school te St. Pancras

onderwerp : **voorblad detailboekje - 1e,2e Verdieping/Dak**

konstrukteur : ing. C. Roosendaal

fase :

schaal : 1:10/1:20

TO

formaat : A4


tekening nr. :

projekt nr. :

get./datum : R.B./ 17-01-2022

DV.201

2020.139

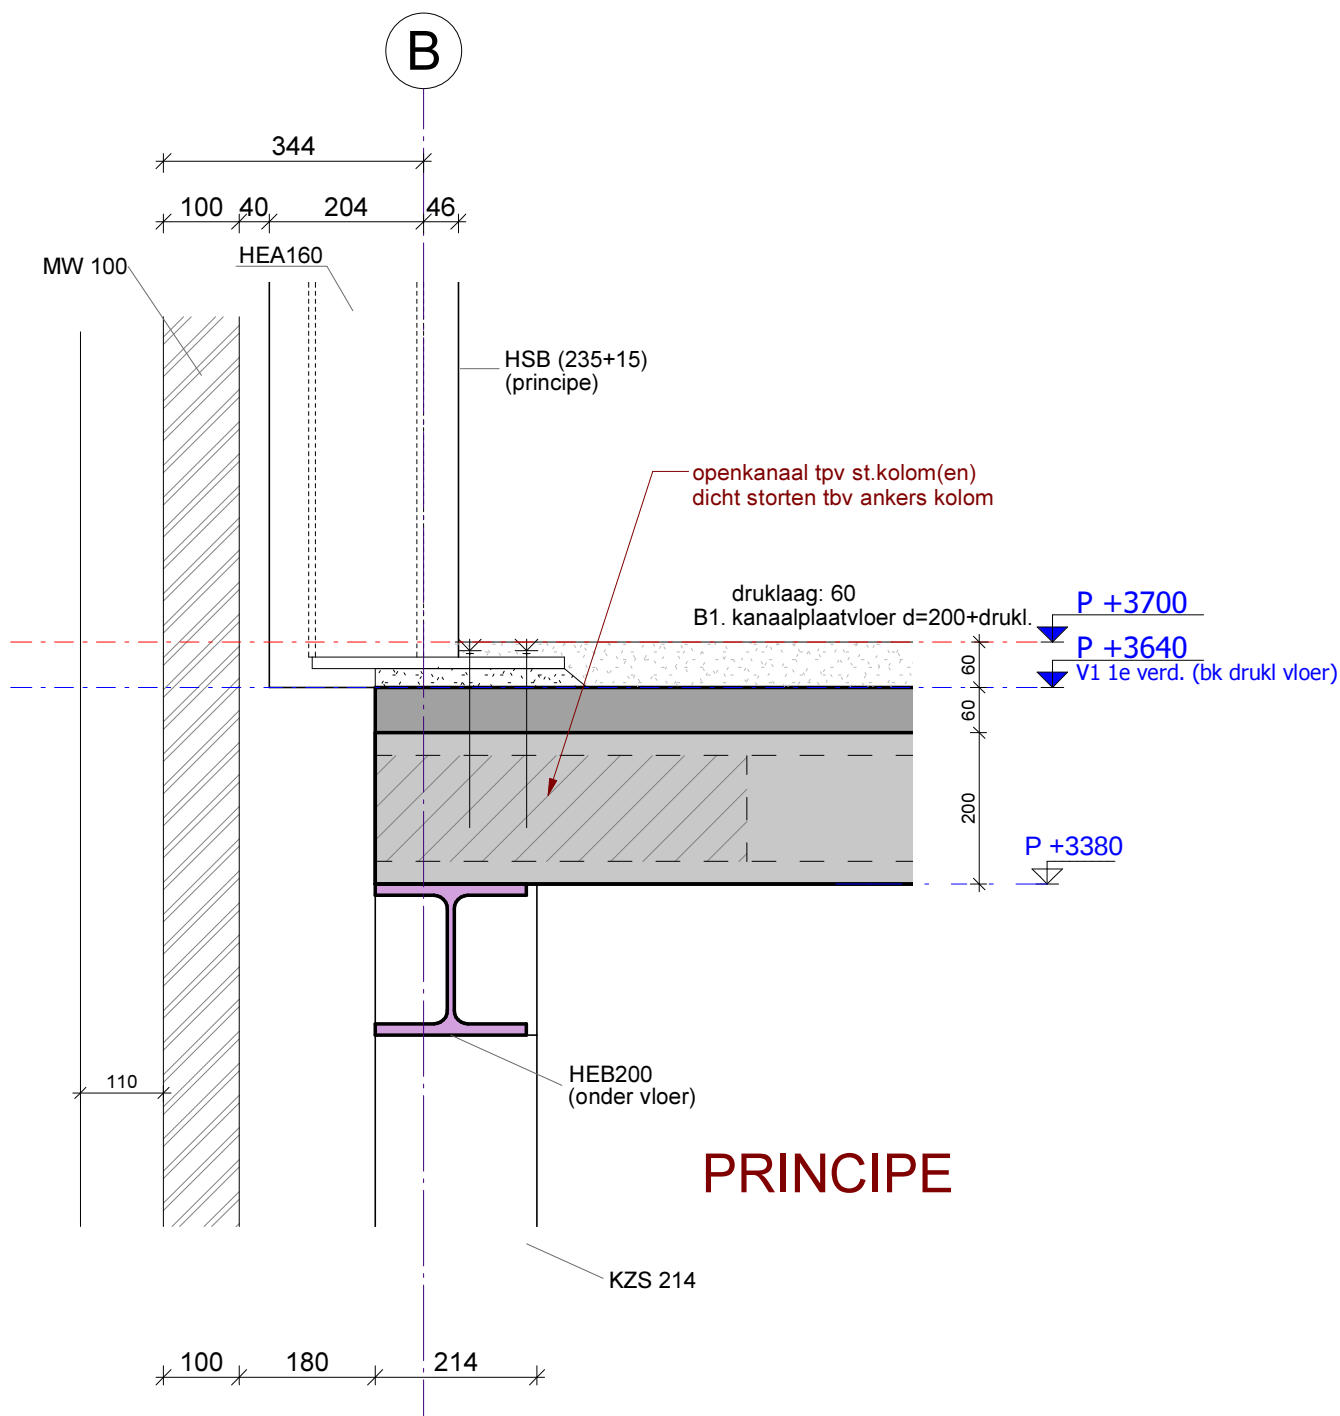

omschrijving wijziging:

get.:

datum:

wijz.:

bt
berkhout tros
bouwadviseurs

scheldestraat 32
1823 wb alkmaar
telefoon • 072 5270090

alkmaar@berkhouttros.nl

Revit Structure drawing

project : Nieuwbouw IKC school te St. Pancras

onderwerp : **1e Verdieping**

konstrukteur : ing. C. Roosendaal

schaal : 1 : 10

formaat : A4

get./datum : R.B./ 17-01-2022

detail nr. :

V1.01

tekening nr. :


DV.201

fase :

TO

projekt nr. :

2020.139

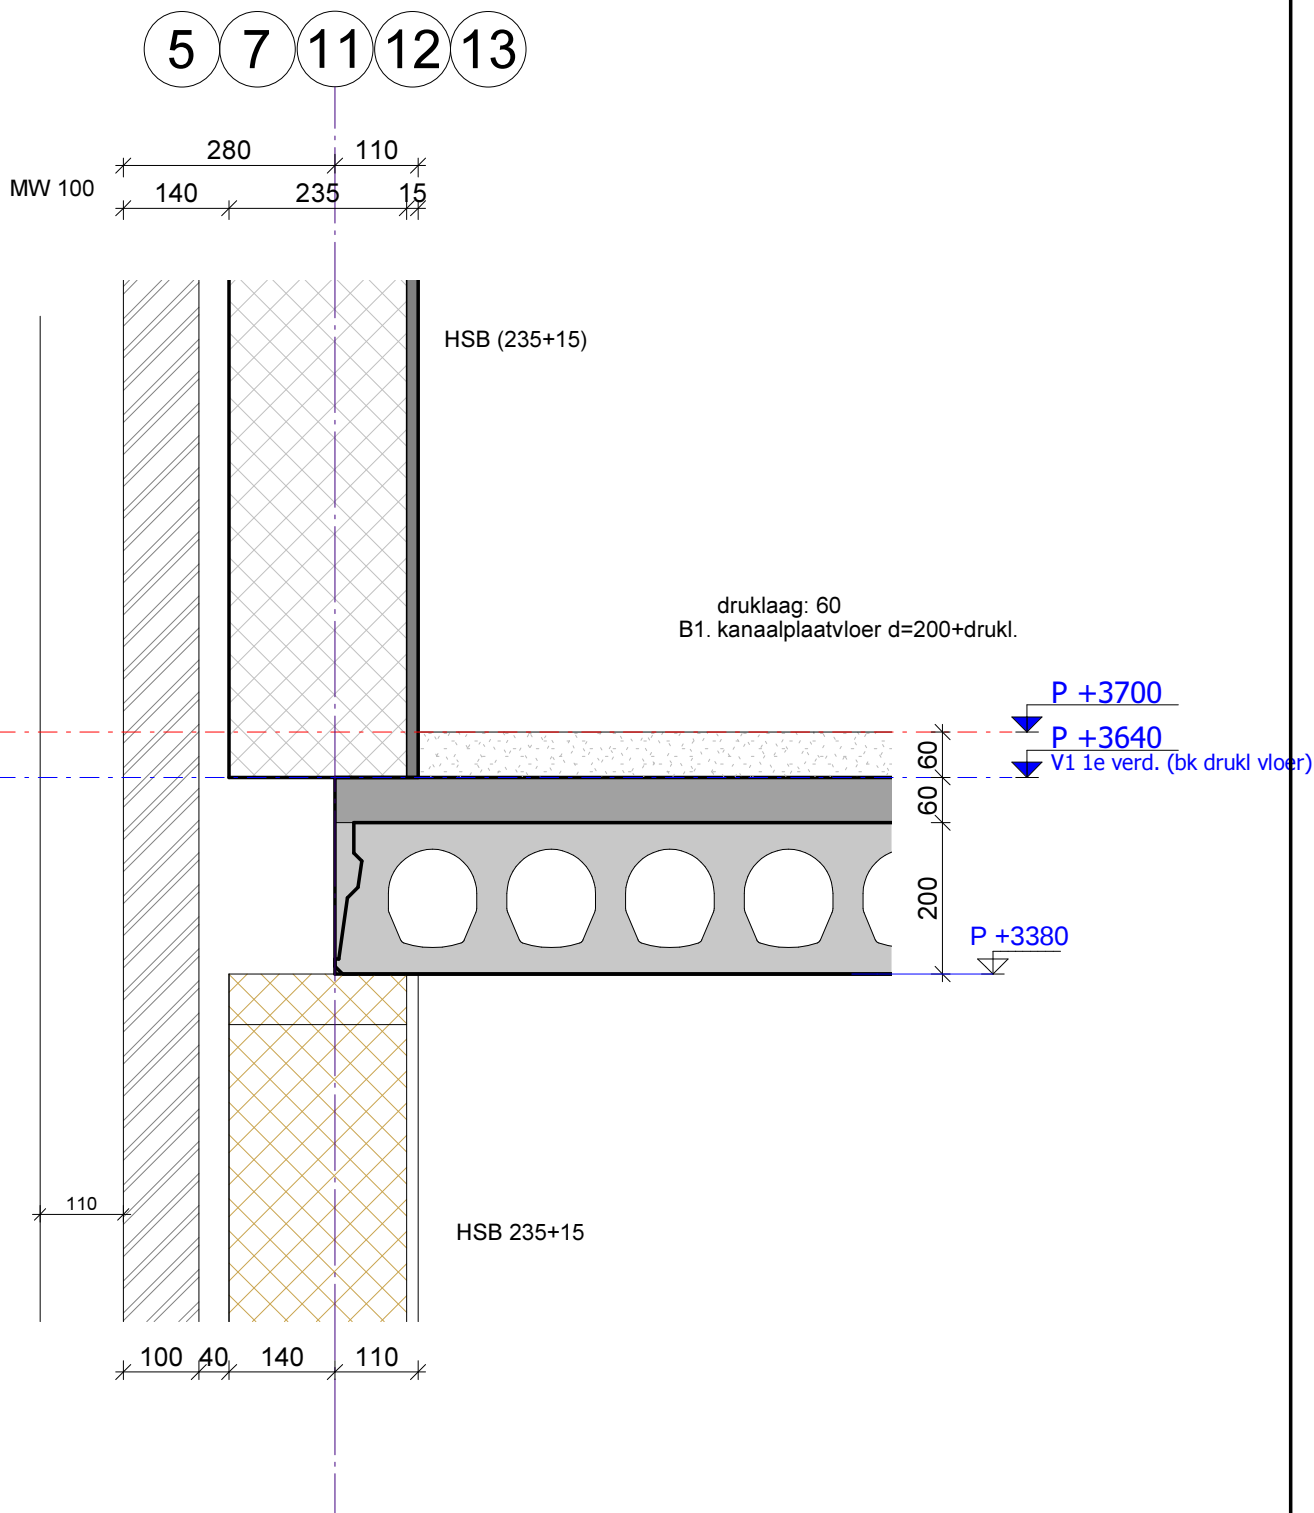

omschrijving wijziging:

get.:

datum:

wijz.:

bt
berkhout tros
bouwadviseurs

scheldestraat 32
1823 wb alkmaar
telefoon • 072 5270090

alkmaar@berkhouttros.nl

Revit Structure drawing

project : Nieuwbouw IKC school te St. Pancras

onderwerp : **1e Verdieping**

konstrukteur : ing. C. Roosendaal

schaal : 1 : 10

formaat : A4

get./datum : R.B./ 17-01-2022

detail nr. :

V1.02

tekening nr. :

DV.201

fase :

TO

projekt nr. :

2020.139

C

194
97 97

HSB wand

HSB wand
(12+170+12)

P +3700

P +3640

V1 1e verd. (bk drukl vloer)

60
60
200

P +3380

druklaag: 60
B1. kanaalplaatvloer d=200+druklaag.

HEB320
principe st.balk

KZS 300

150 150
300

omschrijving wijziging:

get.:

datum:

wijz.:

bt
berkhout tros
bouwadviseurs

scheldestraat 32
1823 wb alkmaar
telefoon • 072 5270090

alkmaar@berkhouttros.nl

Revit Structure drawing

project : Nieuwbouw IKC school te St. Pancras

onderwerp : **1e Verdieping**

konstrukteur : ing. C. Roosendaal

detail nr. :

fase :

schaal : 1 : 10

V1.03**TO**

formaat : A4


tekening nr. :

projekt nr. :

get./datum : R.B./ 17-01-2022

DV.201**2020.139**

C D

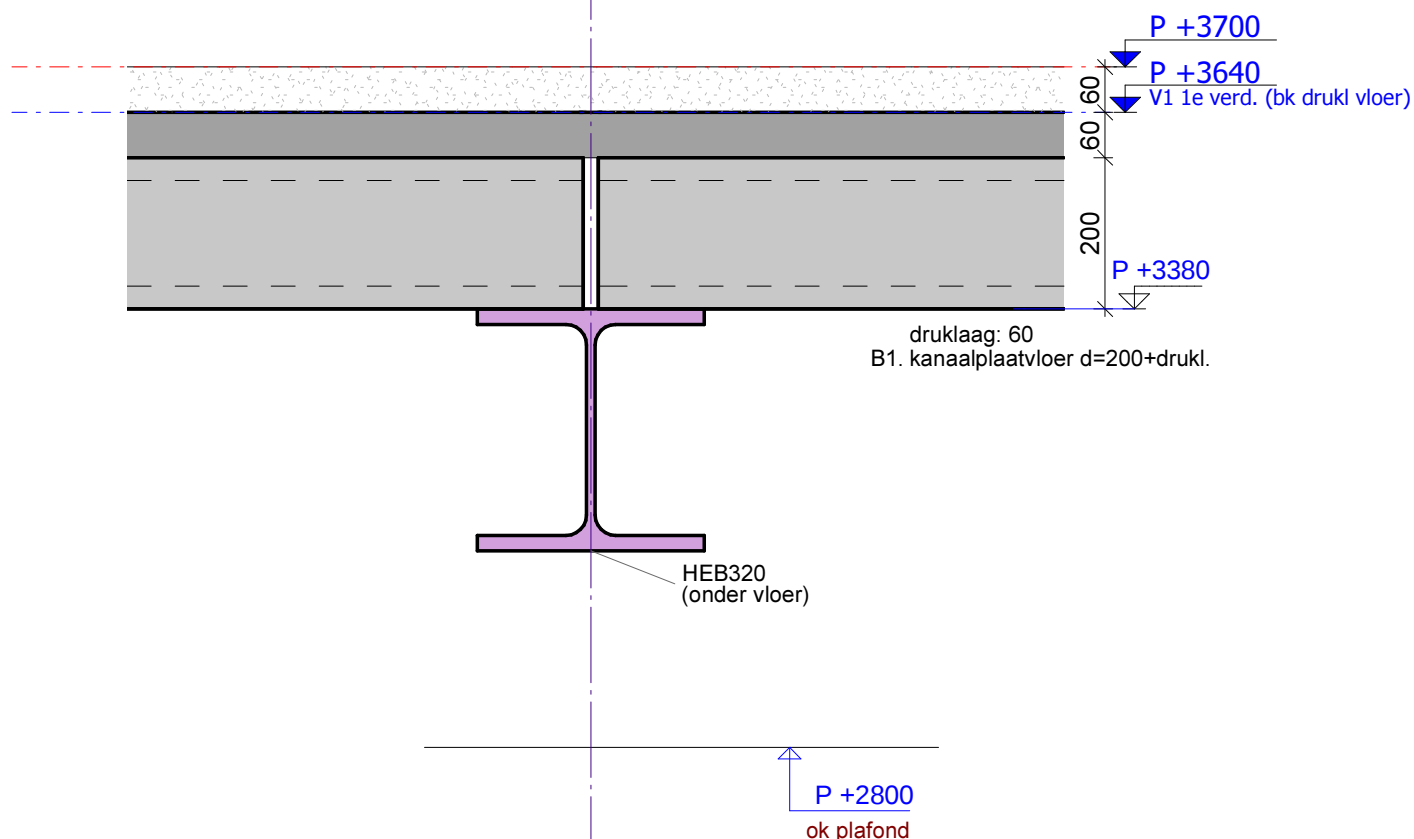

omschrijving wijziging:

get.:

datum:

wijz.:

bt
berkhout tros
bouwadviseurs^{bv}

scheldestraat 32
 1823 wb alkmaar
 telefoon • 072 5270090

alkmaar@berkhouttros.nl

Revit Structure drawing

project : Nieuwbouw IKC school te St. Pancras

onderwerp : **1e Verdieping**

konstrukteur : ing. C. Roosendaal

schaal : 1 : 10

formaat : A4

get./datum : R.B./ 17-01-2022

detail nr. :

V1.04

tekening nr. :


DV.201

fase :

TO

projekt nr. :

2020.139

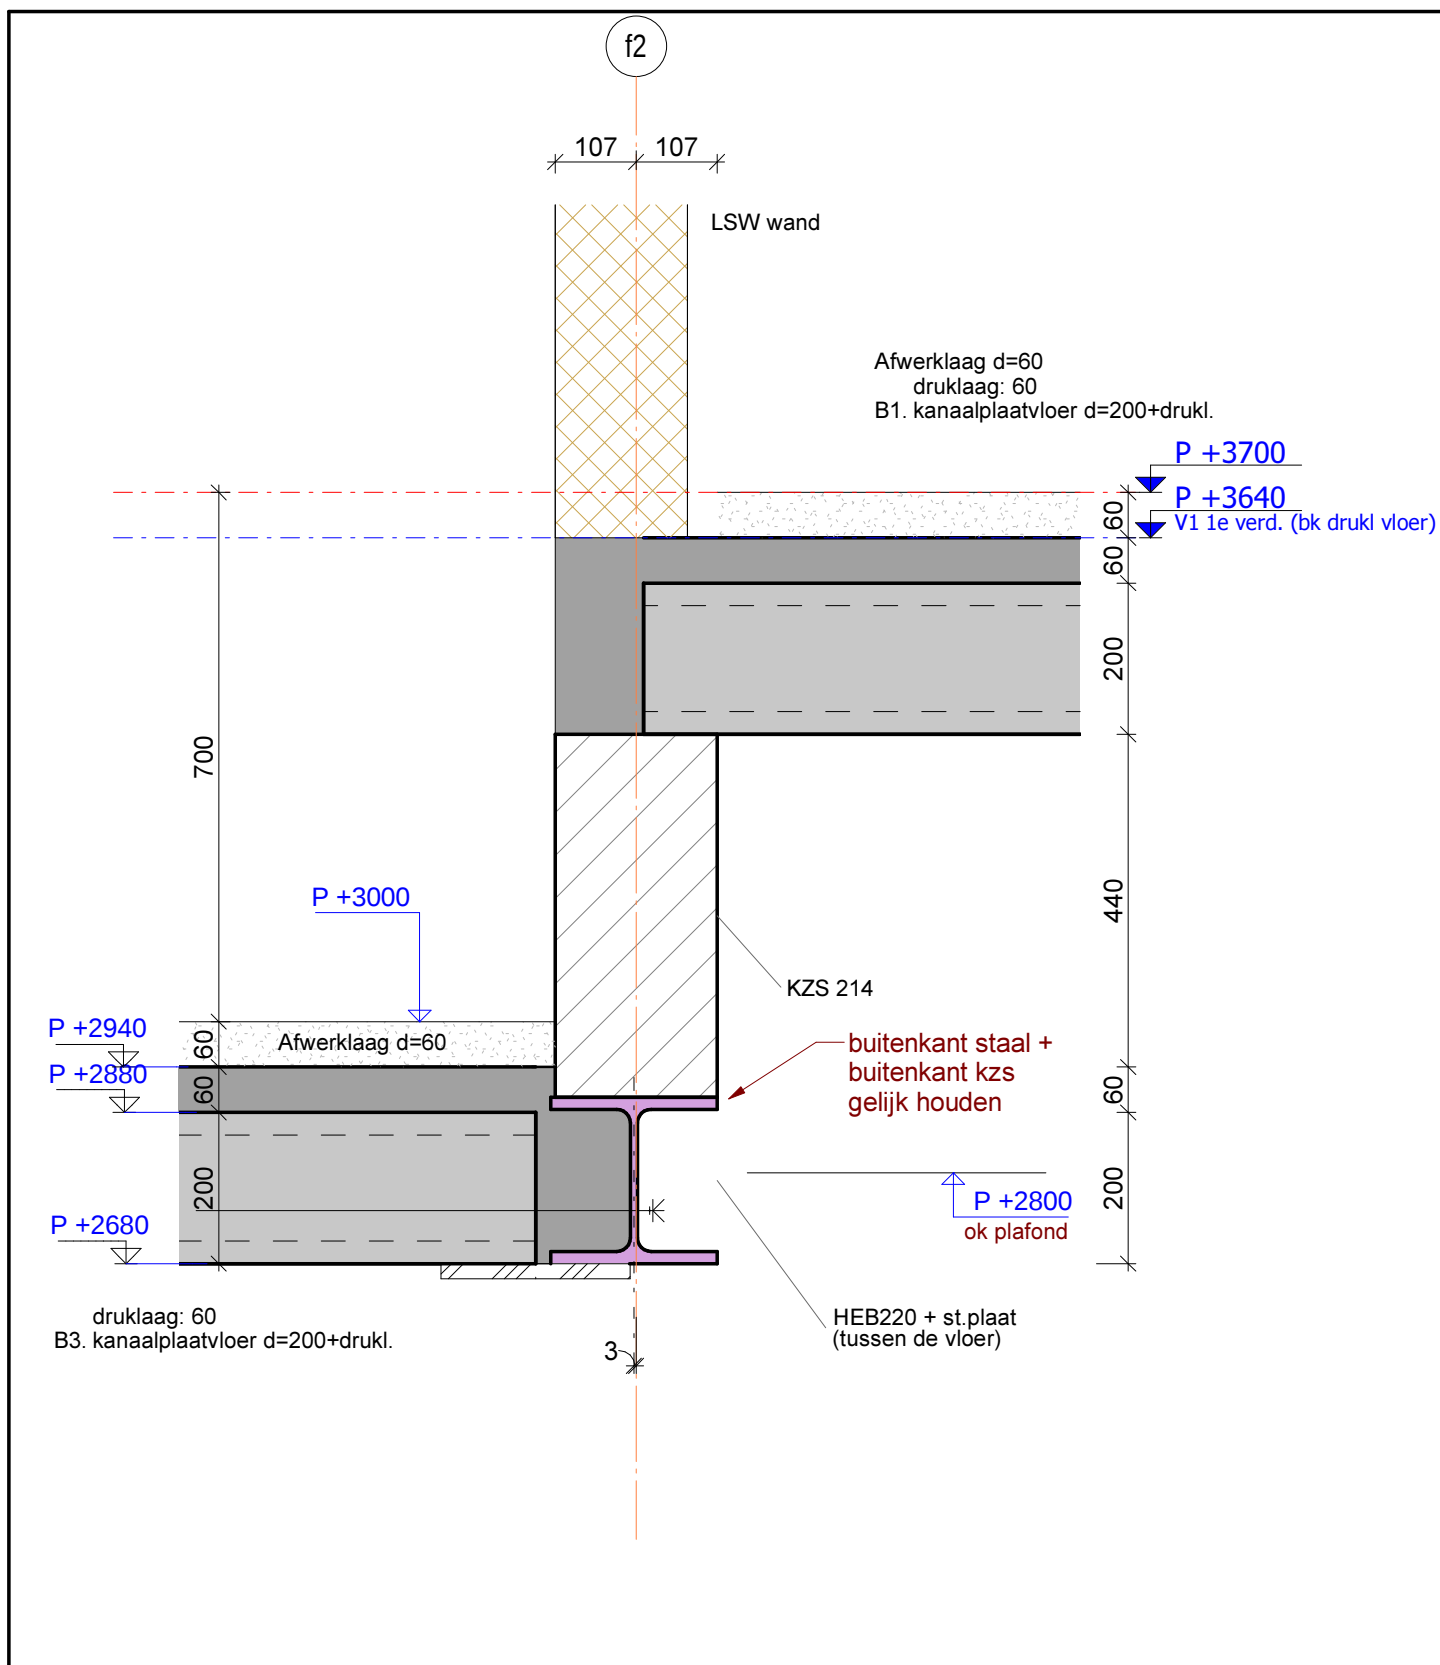

omschrijving wijziging:

get.:

datum:

wijz.:

bt
berkhout tros
bouwadviseurs

scheldestraat 32
1823 wb alkmaar
telefoon • 072 5270090

alkmaar@berkhouttros.nl

Revit Structure drawing

project : Nieuwbouw IKC school te St. Pancras

onderwerp : **1e Verdieping (boomhut)**

konstrukteur : ing. C. Roosendaal

schaal : 1 : 10

formaat : A4

get./datum : R.B./ 17-01-2022

detail nr. :

V1.05

tekening nr. :


DV.201

fase :

TO

projekt nr. :

2020.139

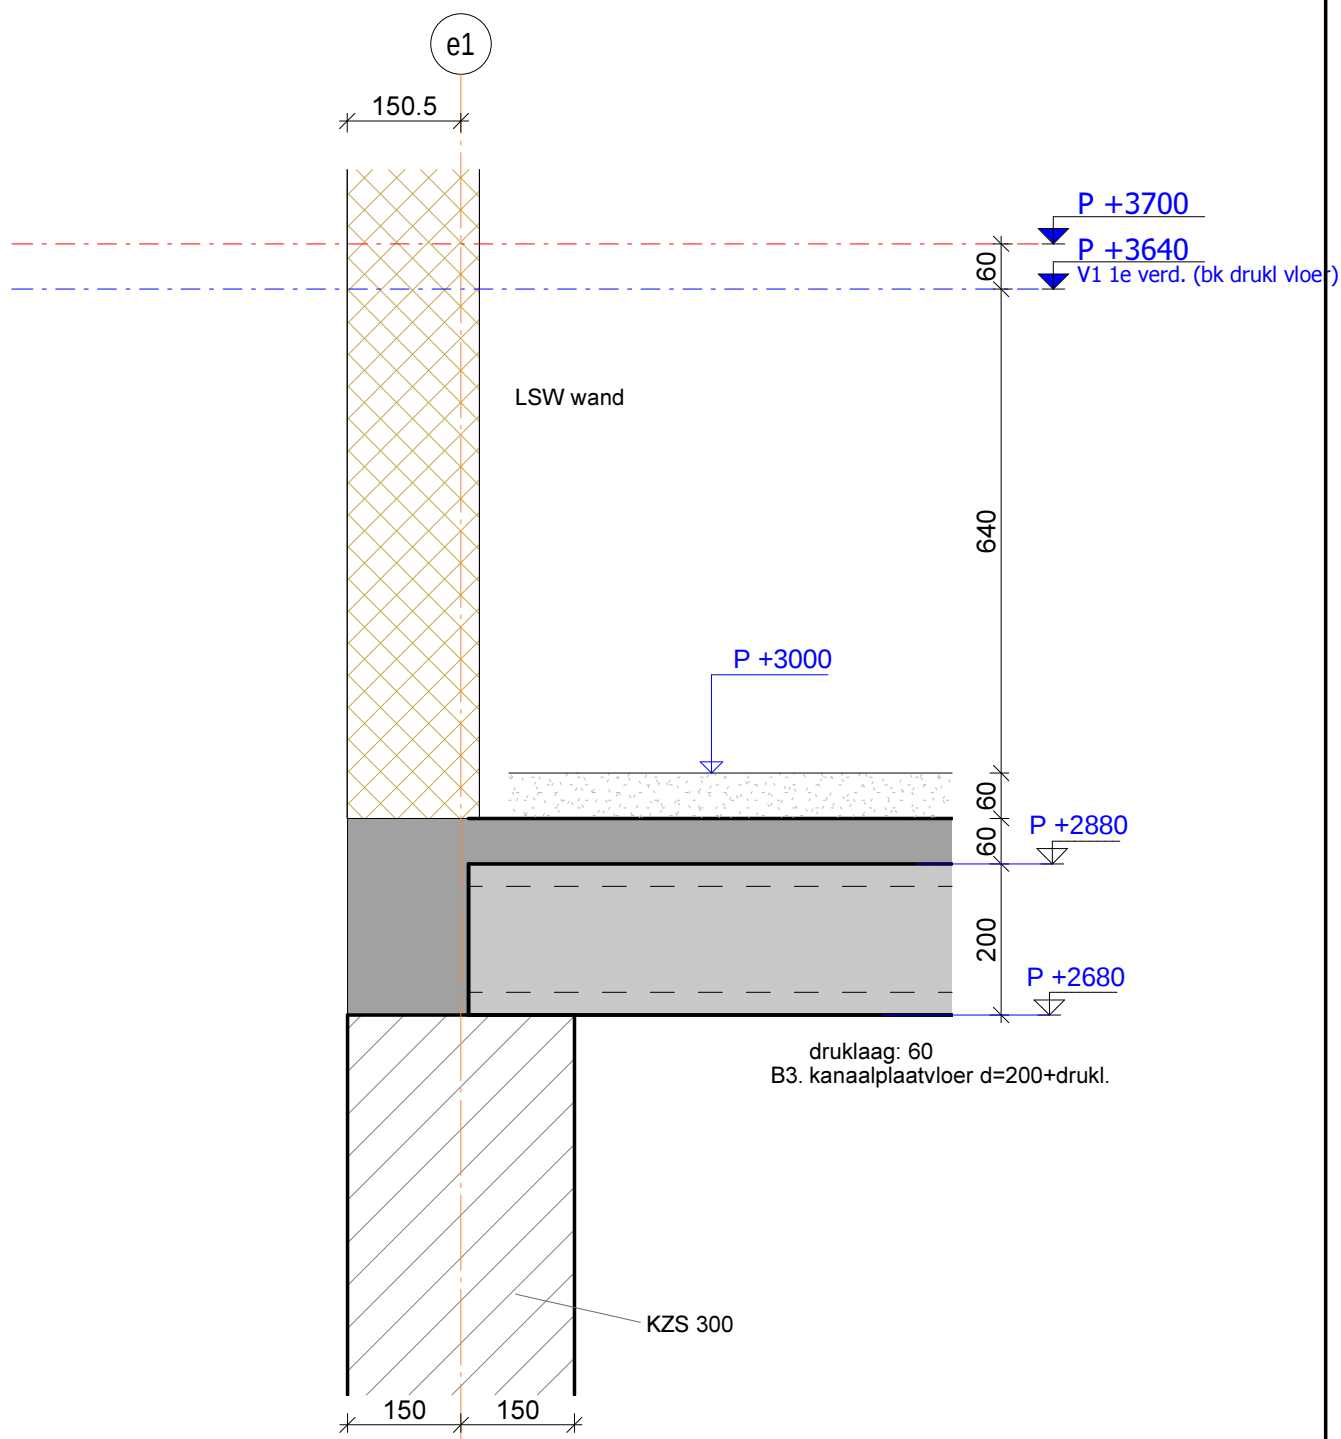

omschrijving wijziging:

get.:

datum:

wijz.:

bt
berkhout tros
bouwadviseurs^{bv}

scheldestraat 32
 1823 wb alkmaar
 telefoon • 072 5270090

alkmaar@berkhouttros.nl

Revit Structure drawing

project : Nieuwbouw IKC school te St. Pancras

onderwerp : **1e Verdieping (boomhut)**

konstrukteur : ing. C. Roosendaal

detail nr. :

fase :

schaal : 1 : 10

V1.06

TO

formaat : A4


tekening nr. :

projekt nr. :

get./datum : R.B./ 17-01-2022

DV.201

2020.139

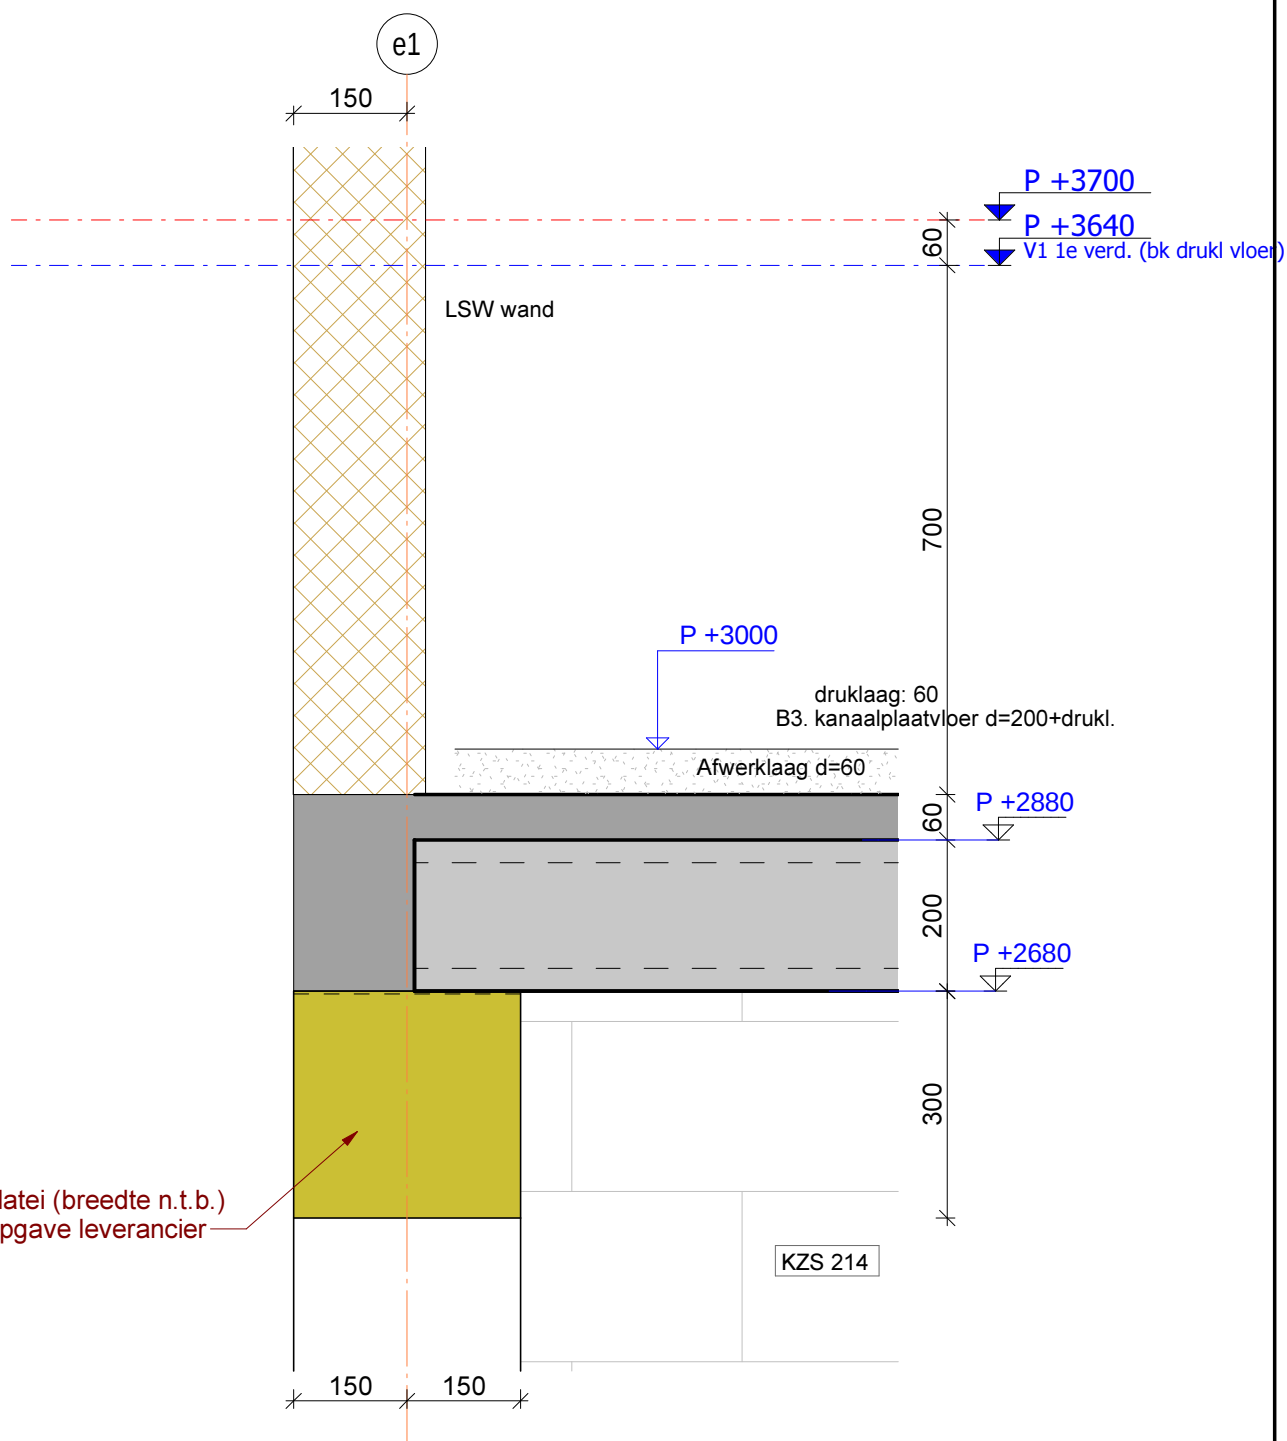

omschrijving wijziging:

get.:

datum:

wijz.:

bt
berkhout tros
bouwadviseurs

scheldestraat 32
1823 wb alkmaar
telefoon • 072 5270090

alkmaar@berkhouttros.nl

Revit Structure drawing

project : Nieuwbouw IKC school te St. Pancras

onderwerp : **1e Verdieping (boomhut)**

konstrukteur : ing. C. Roosendaal

detail nr. :

fase :

schaal : 1 : 10

V1.07

TO

formaat : A4


tekening nr. :

projekt nr. :

get./datum : R.B./ 17-01-2022

DV.201

2020.139

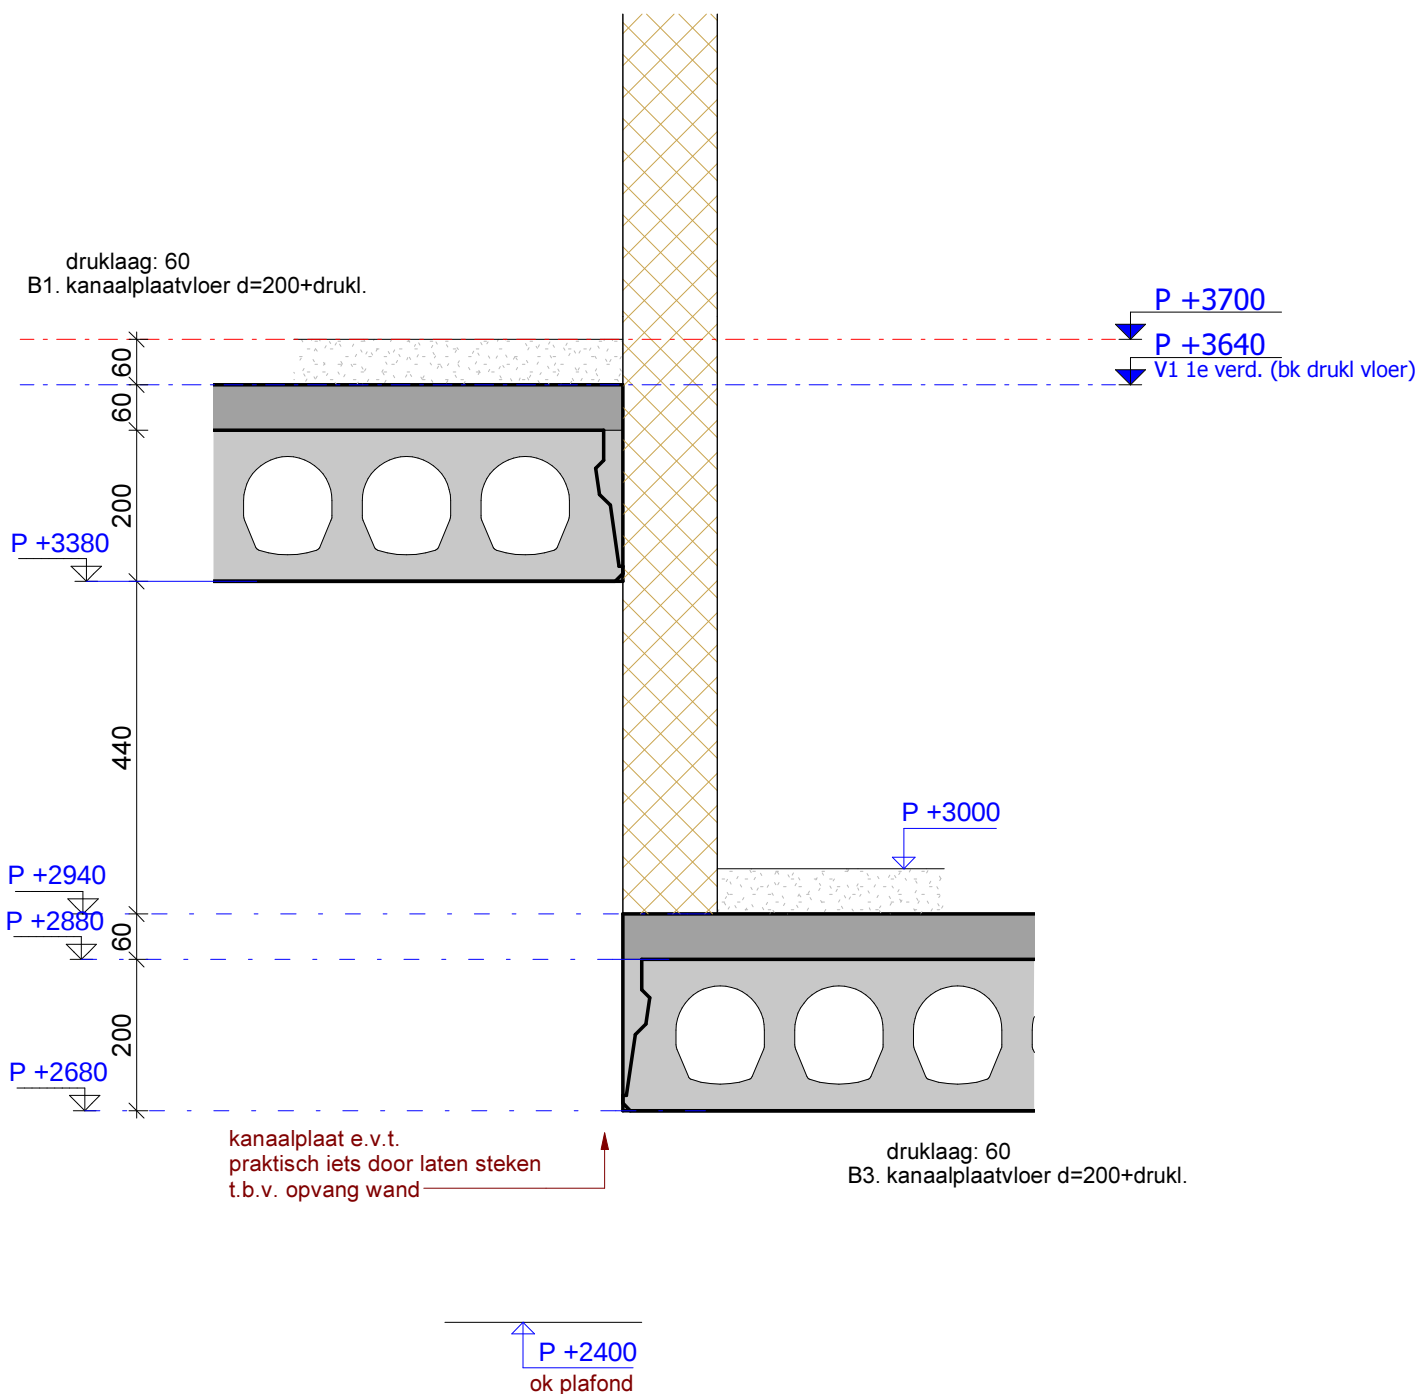

omschrijving wijziging:

get.:

datum:

wijz.:

bt
berkhout tros
bouwadviseurs

scheldestraat 32
1823 wb alkmaar
telefoon • 072 5270090

alkmaar@berkhouttros.nl

Revit Structure drawing

project : Nieuwbouw IKC school te St. Pancras

onderwerp : **1e Verdieping (boomhut)**

konstrukteur : ing. C. Roosendaal

detail nr. :

fase :

schaal : 1 : 10

V1.08

TO

formaat : A4


tekening nr. :

projekt nr. :

get./datum : R.B./ 17-01-2022

DV.201

2020.139

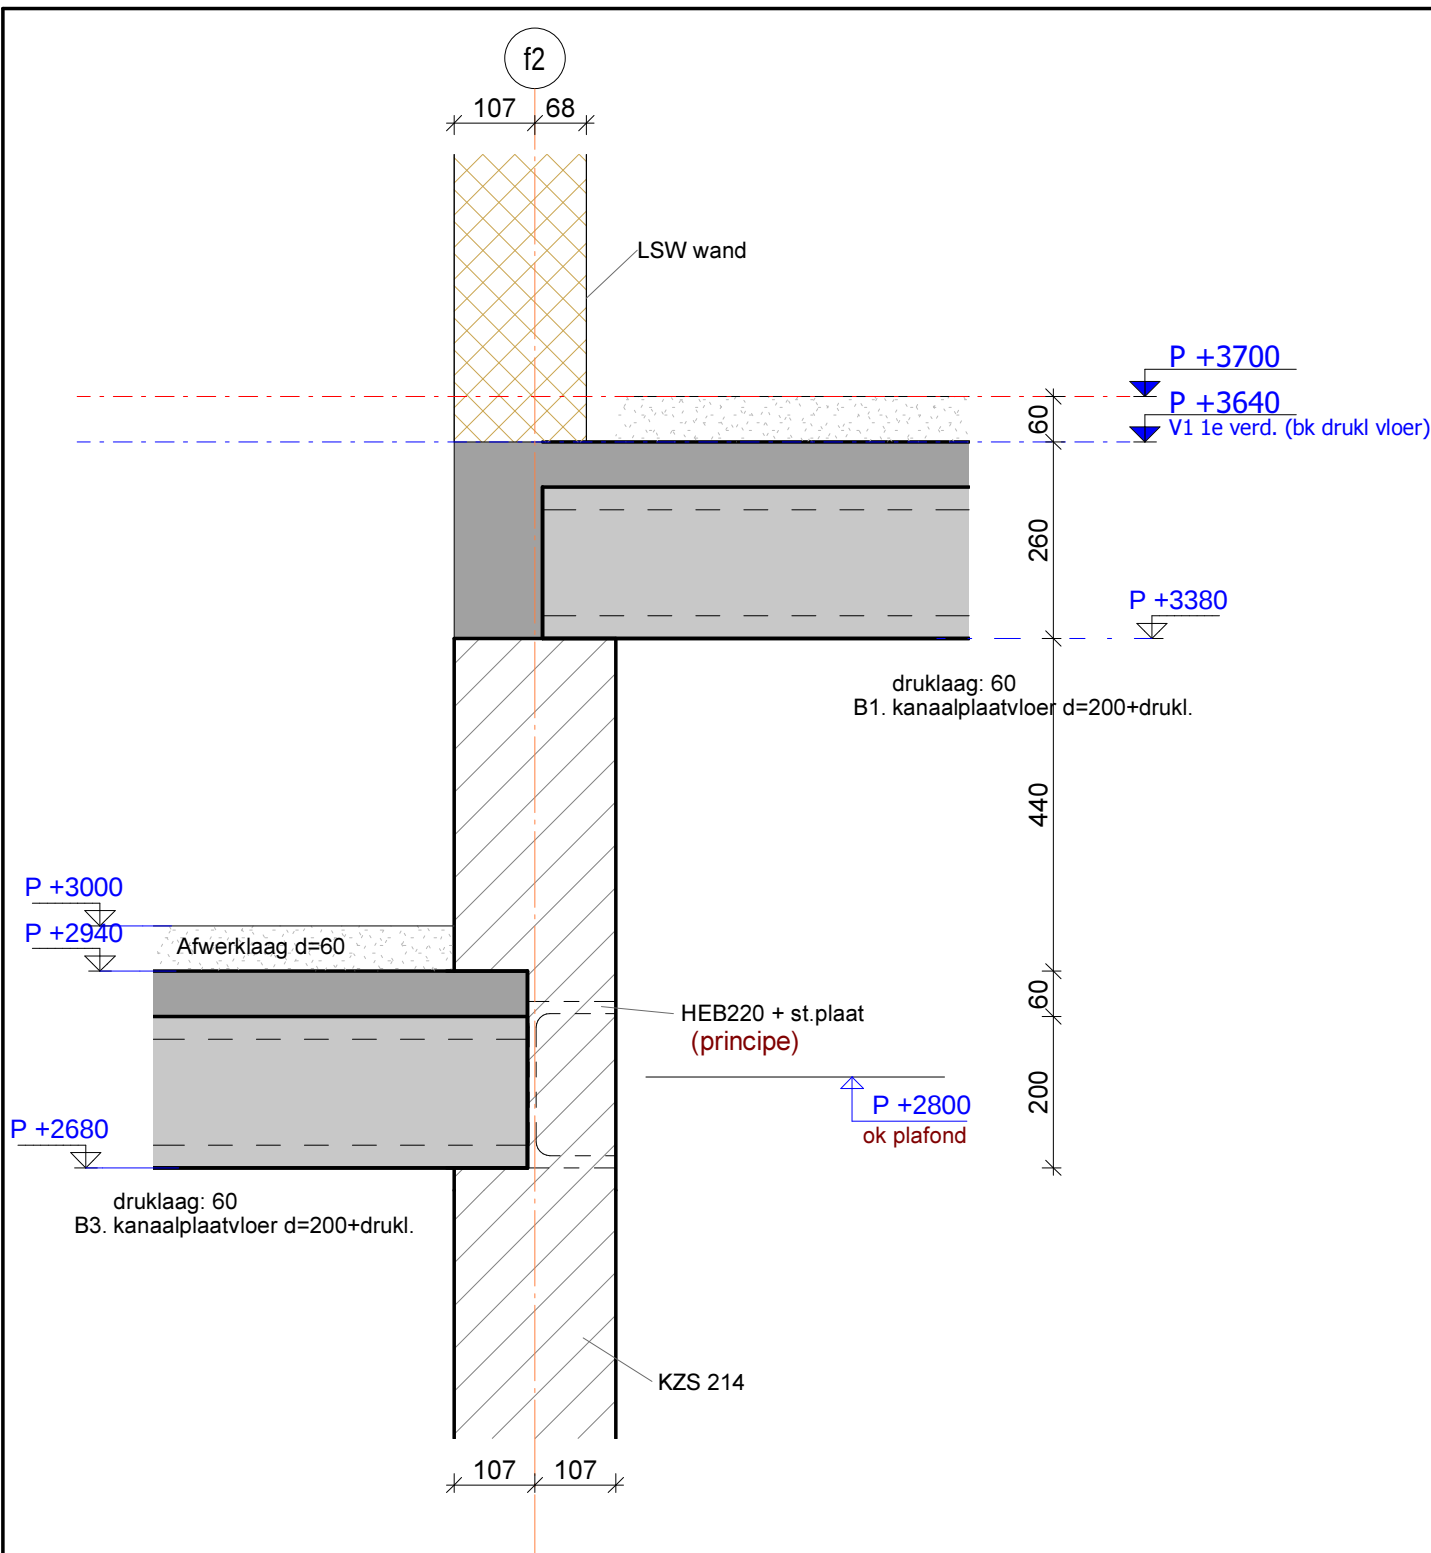

omschrijving wijziging:

get.:

datum:

wijz.:

bt
berkhout tros
bouwadviseurs

scheldestraat 32
1823 wb alkmaar
telefoon • 072 5270090

alkmaar@berkhouttros.nl

Revit Structure drawing

project : Nieuwbouw IKC school te St. Pancras

onderwerp : **1e Verdieping (boomhut)**

konstrukteur : ing. C. Roosendaal

detail nr. :

fase :

schaal : 1 : 10

V1.09

TO

formaat : A4


tekening nr. :

projekt nr. :

get./datum : R.B./ 17-01-2022

DV.201

2020.139

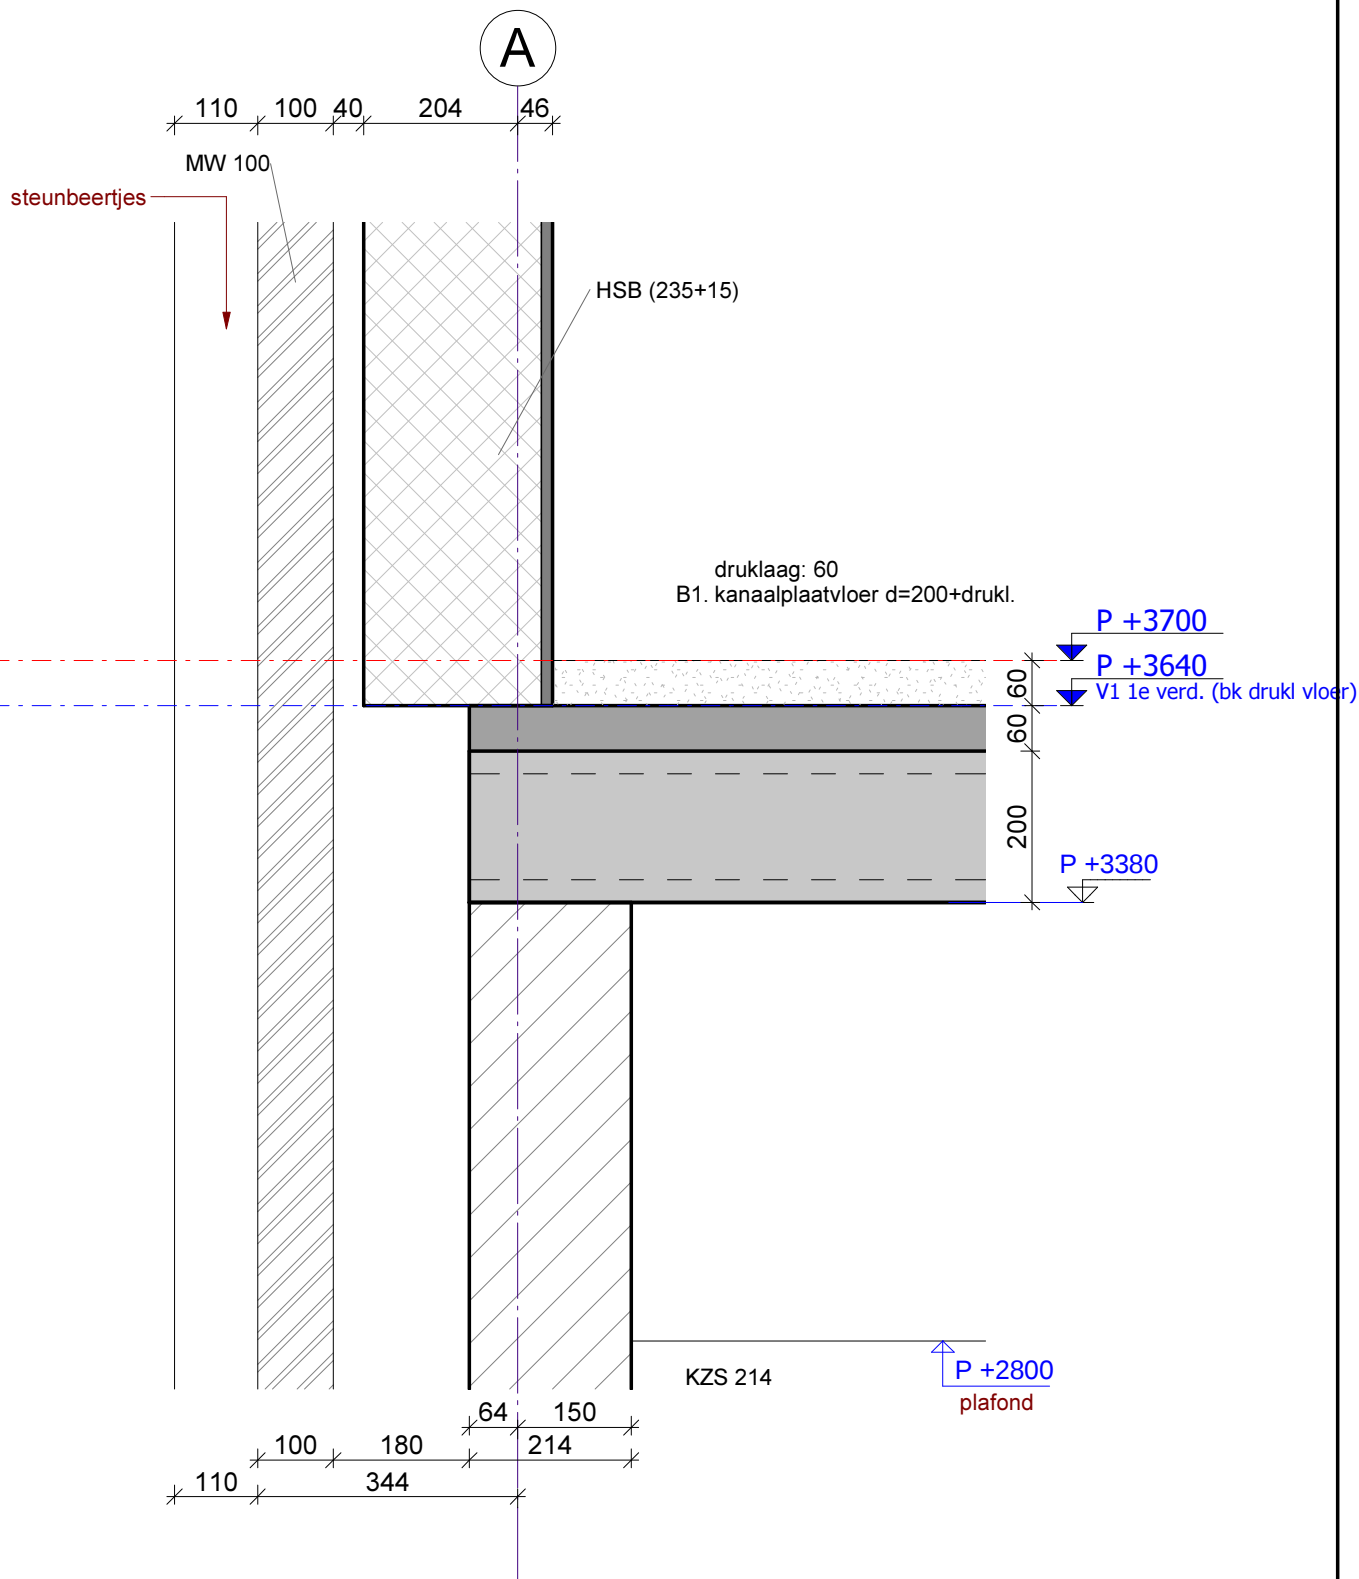

omschrijving wijziging:

get.:

datum:

wijz.:

bt
berkhout tros
bouwadviseurs

scheldestraat 32
1823 wb alkmaar
telefoon • 072 5270090

alkmaar@berkhouttros.nl

Revit Structure drawing

project : Nieuwbouw IKC school te St. Pancras

onderwerp : **1e Verdieping**

konstrukteur : ing. C. Roosendaal

schaal : 1 : 10

formaat : A4

get./datum : R.B./ 17-01-2022

detail nr. :

V1.10

tekening nr. :


DV.201

fase :

TO

projekt nr. :

2020.139

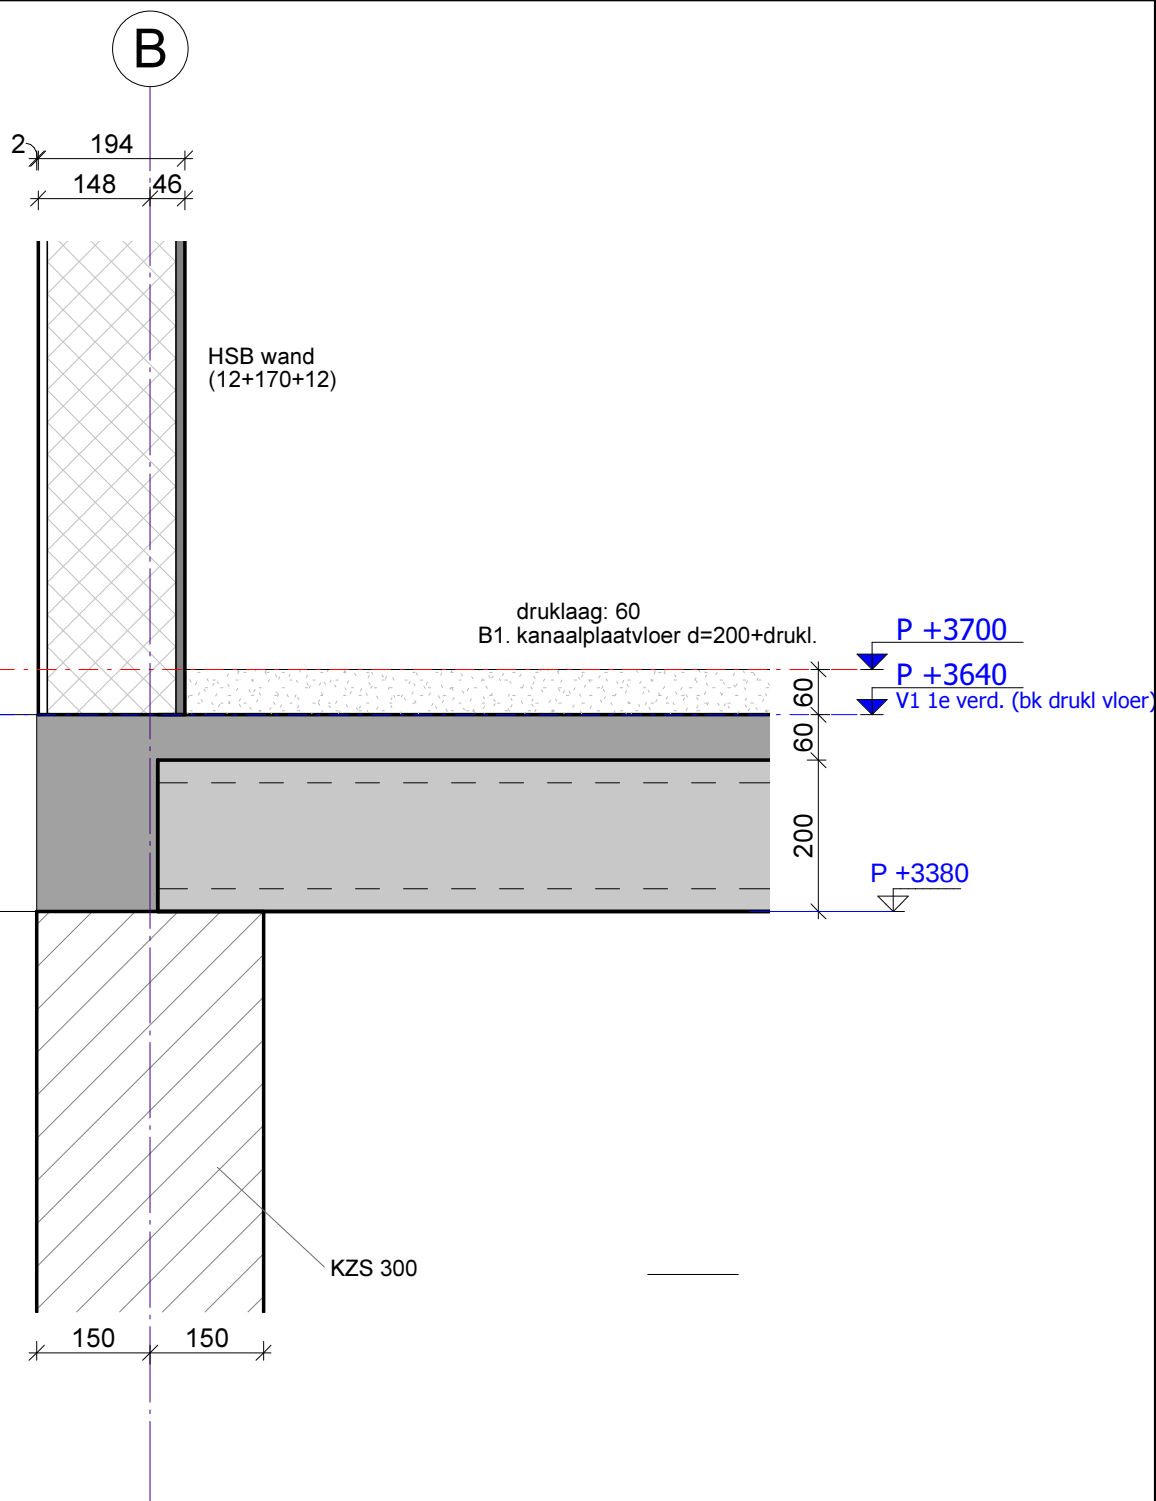

omschrijving wijziging:

get.:

datum:

wijz.:

bt
berkhout tros
bouwadviseurs

scheldestraat 32
1823 wb alkmaar
telefoon • 072 5270090

alkmaar@berkhouttros.nl

Revit Structure drawing

project : Nieuwbouw IKC school te St. Pancras

onderwerp : **1e Verdieping**

konstrukteur : ing. C. Roosendaal

schaal : 1 : 10

formaat : A4

get./datum : R.B./ 17-01-2022

detail nr. :

V1.11

tekening nr. :


DV.201

fase :

TO

projekt nr. :

2020.139

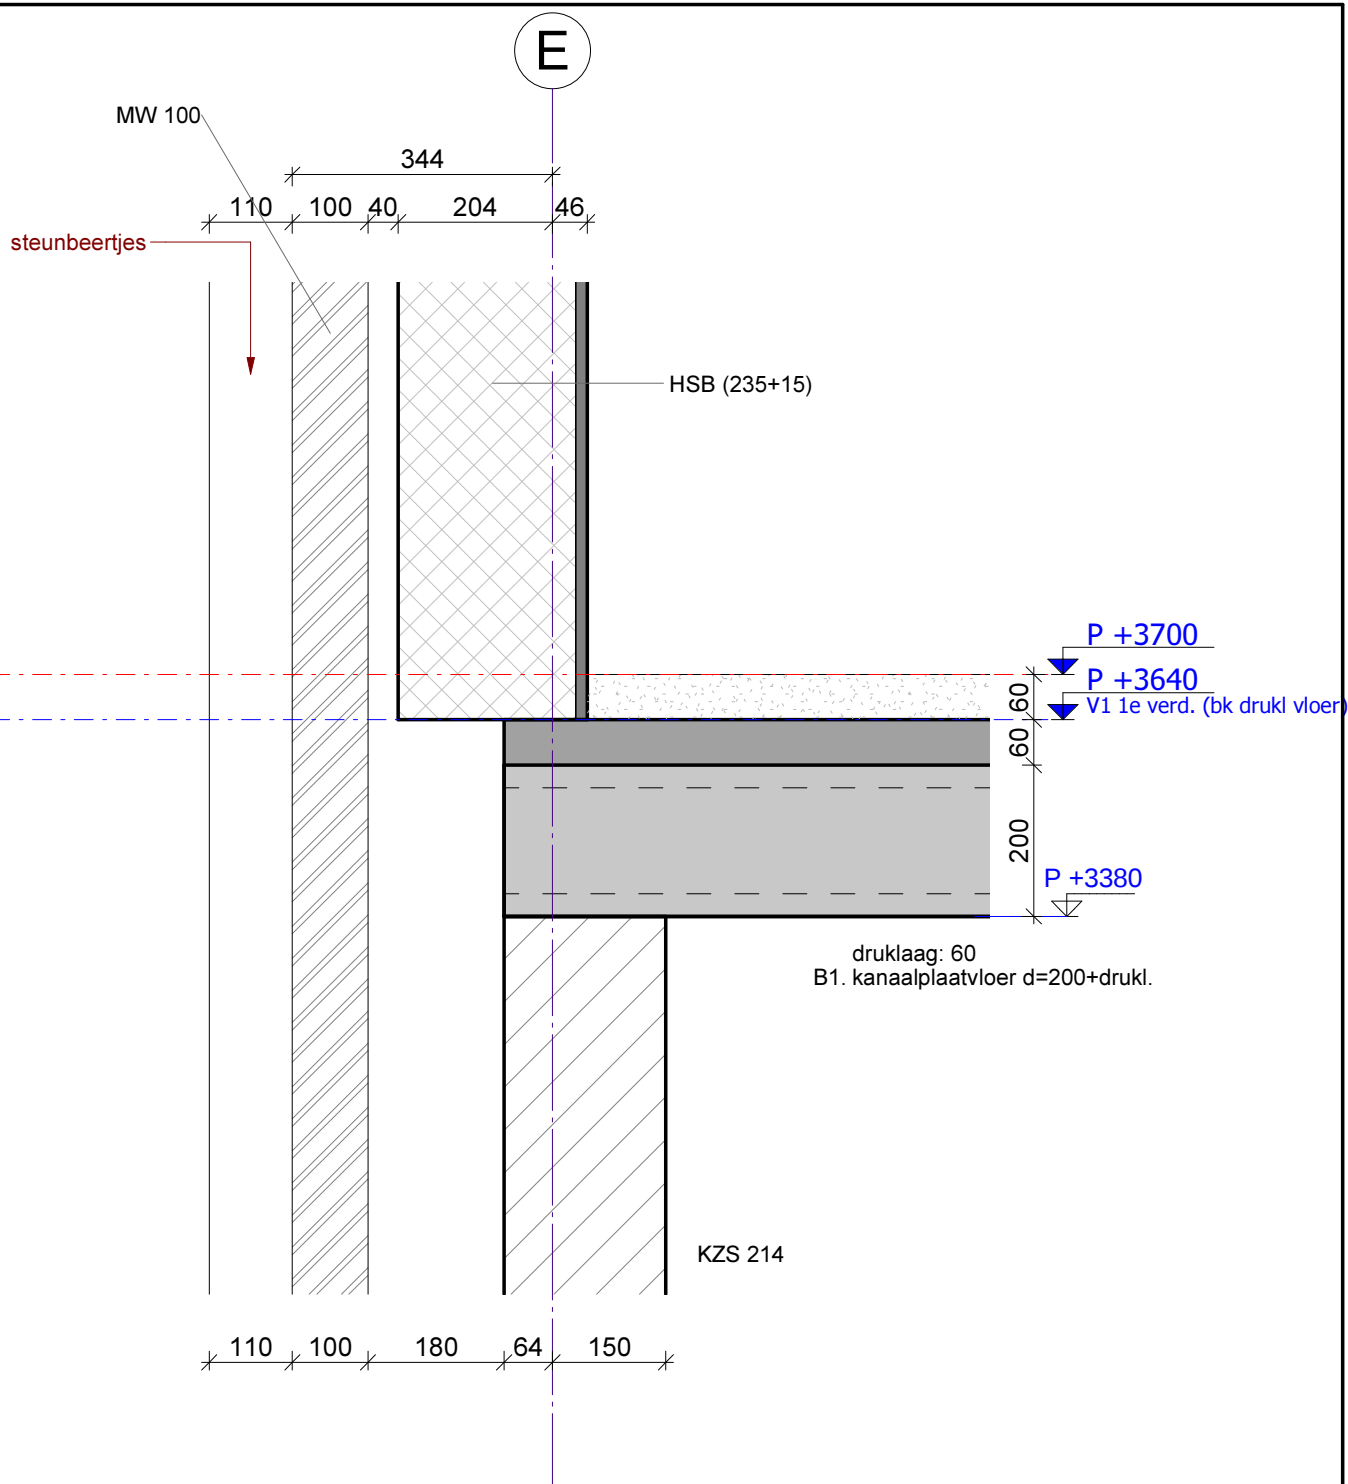

omschrijving wijziging:

get.:

datum:

wijz.:

bt
berkhout tros
bouwadviseurs

scheldestraat 32
1823 wb alkmaar
telefoon • 072 5270090

alkmaar@berkhouttros.nl

Revit Structure drawing

project : Nieuwbouw IKC school te St. Pancras

onderwerp : **1e Verdieping**

konstrukteur : ing. C. Roosendaal

schaal : 1 : 10

formaat : A4

get./datum : R.B./ 17-01-2022

detail nr. :

V1.12

tekening nr. :


DV.201

fase :

TO

projekt nr. :

2020.139

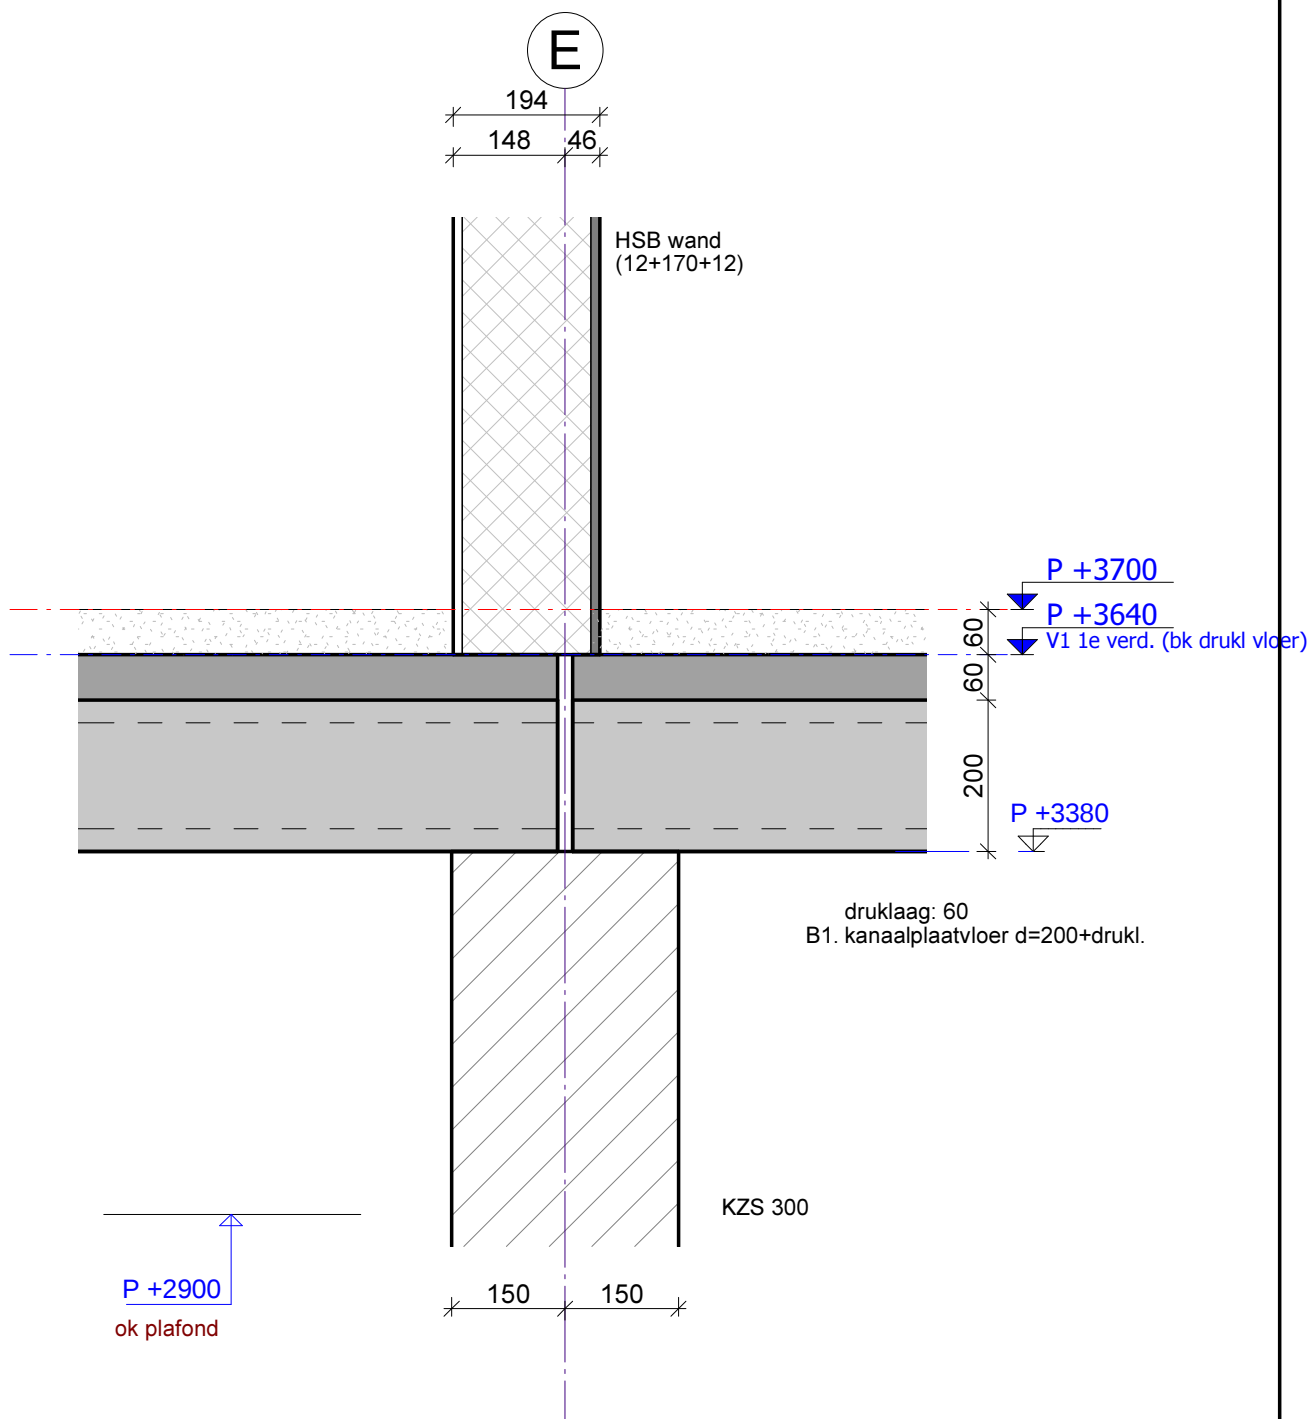

omschrijving wijziging:

get.:

datum:

wijz.:

bt
berkhout tros
bouwadviseurs

scheldestraat 32
1823 wb alkmaar
telefoon • 072 5270090

alkmaar@berkhouttros.nl

Revit Structure drawing

project : Nieuwbouw IKC school te St. Pancras

onderwerp : **1e Verdieping**

konstrukteur : ing. C. Roosendaal

schaal : 1 : 10

formaat : A4

get./datum : R.B./ 17-01-2022

detail nr. :

V1.13

tekening nr. :


DV.201

fase :

TO

projekt nr. :

2020.139

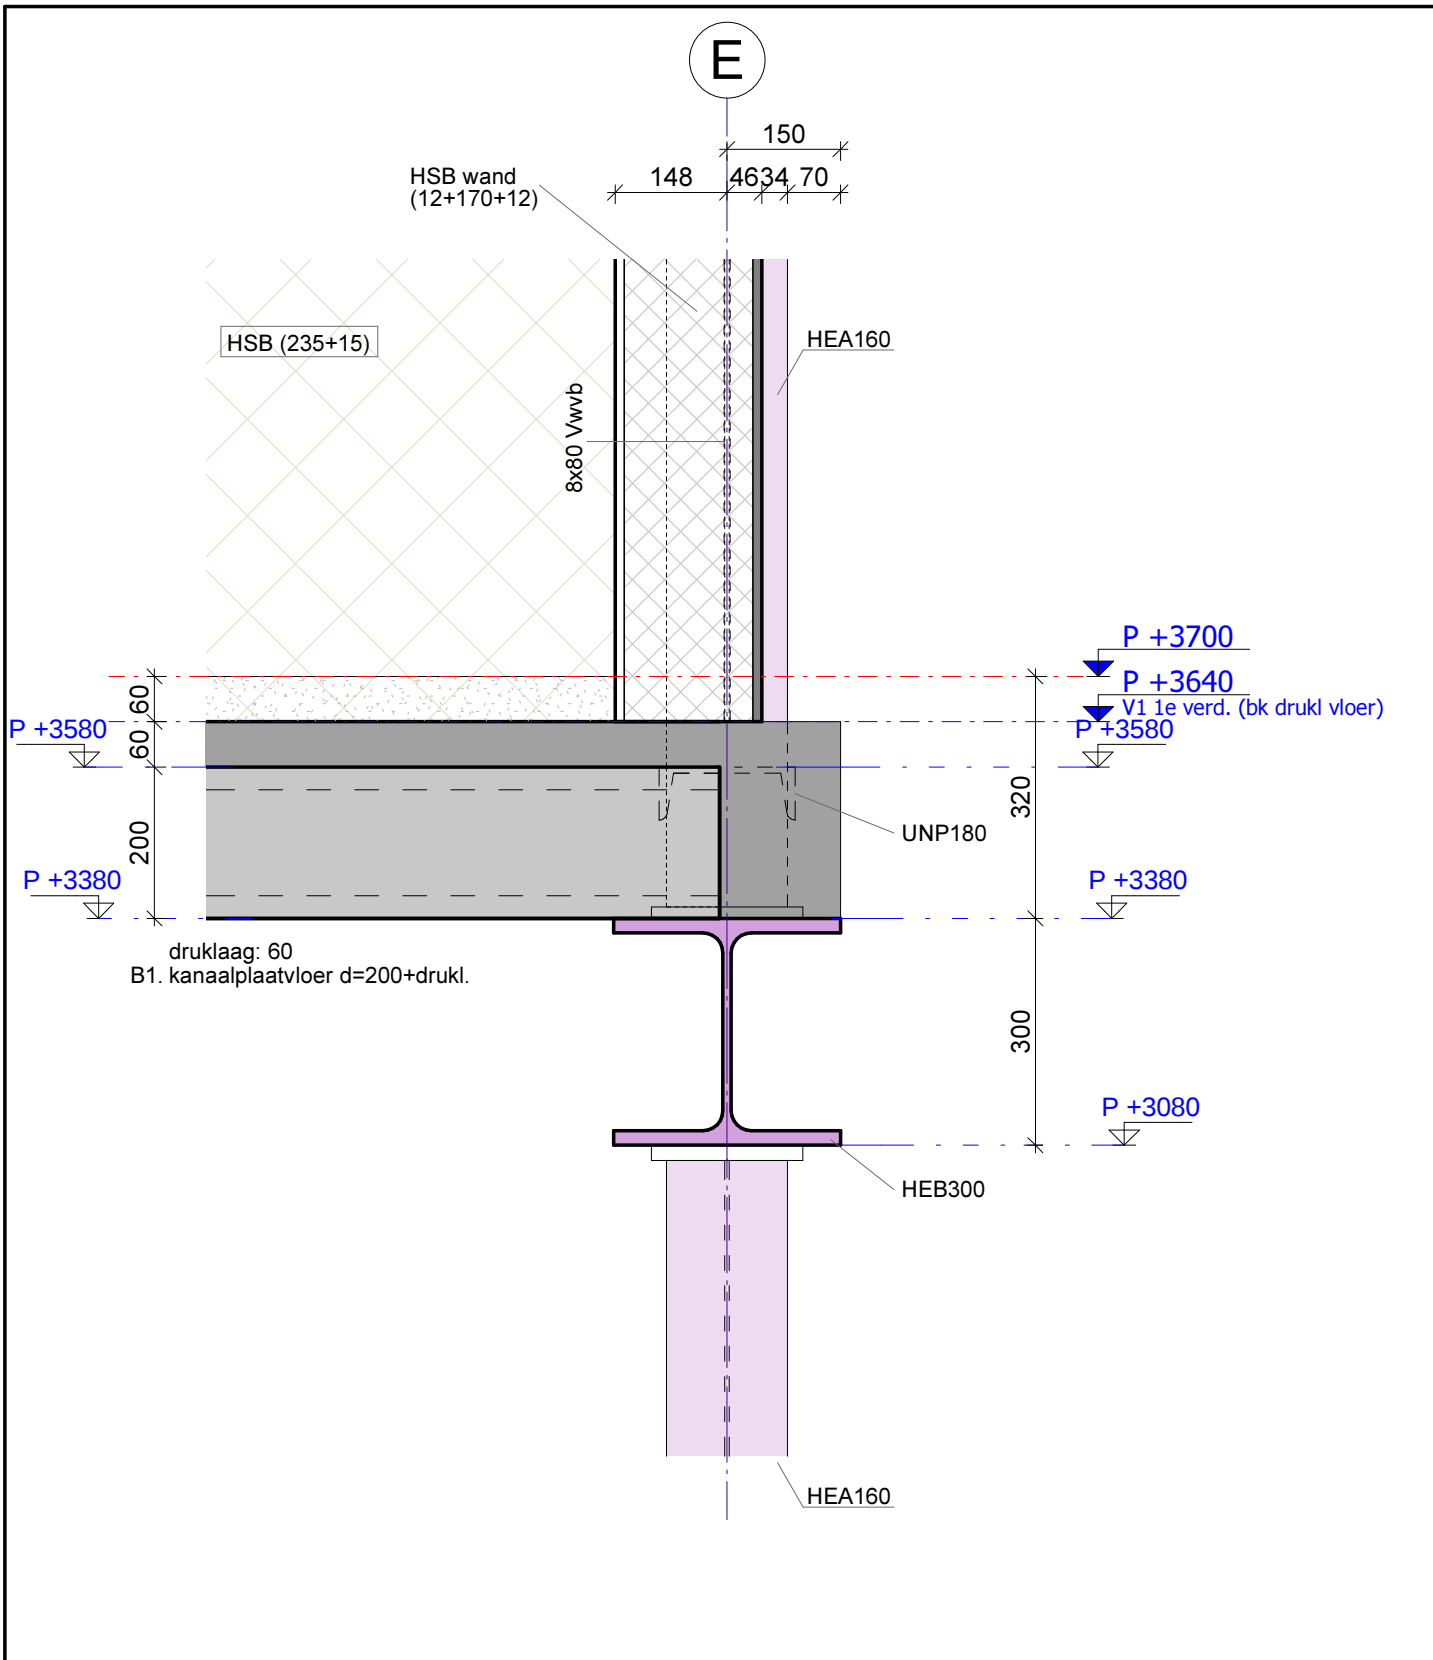

omschrijving wijziging:

get.:

datum:

wijz.:

bt
berkhout tros
bouwadviseurs

scheldestraat 32
1823 wb alkmaar
telefoon • 072 5270090

alkmaar@berkhouttros.nl

Revit Structure drawing

project : Nieuwbouw IKC school te St. Pancras

onderwerp : **1e Verdieping**

konstrukteur : ing. C. Roosendaal

schaal : 1 : 10

formaat : A4

get./datum : R.B./ 17-01-2022

detail nr. :

V1.14

tekening nr. :


DV.201

fase :

TO

projekt nr. :

2020.139

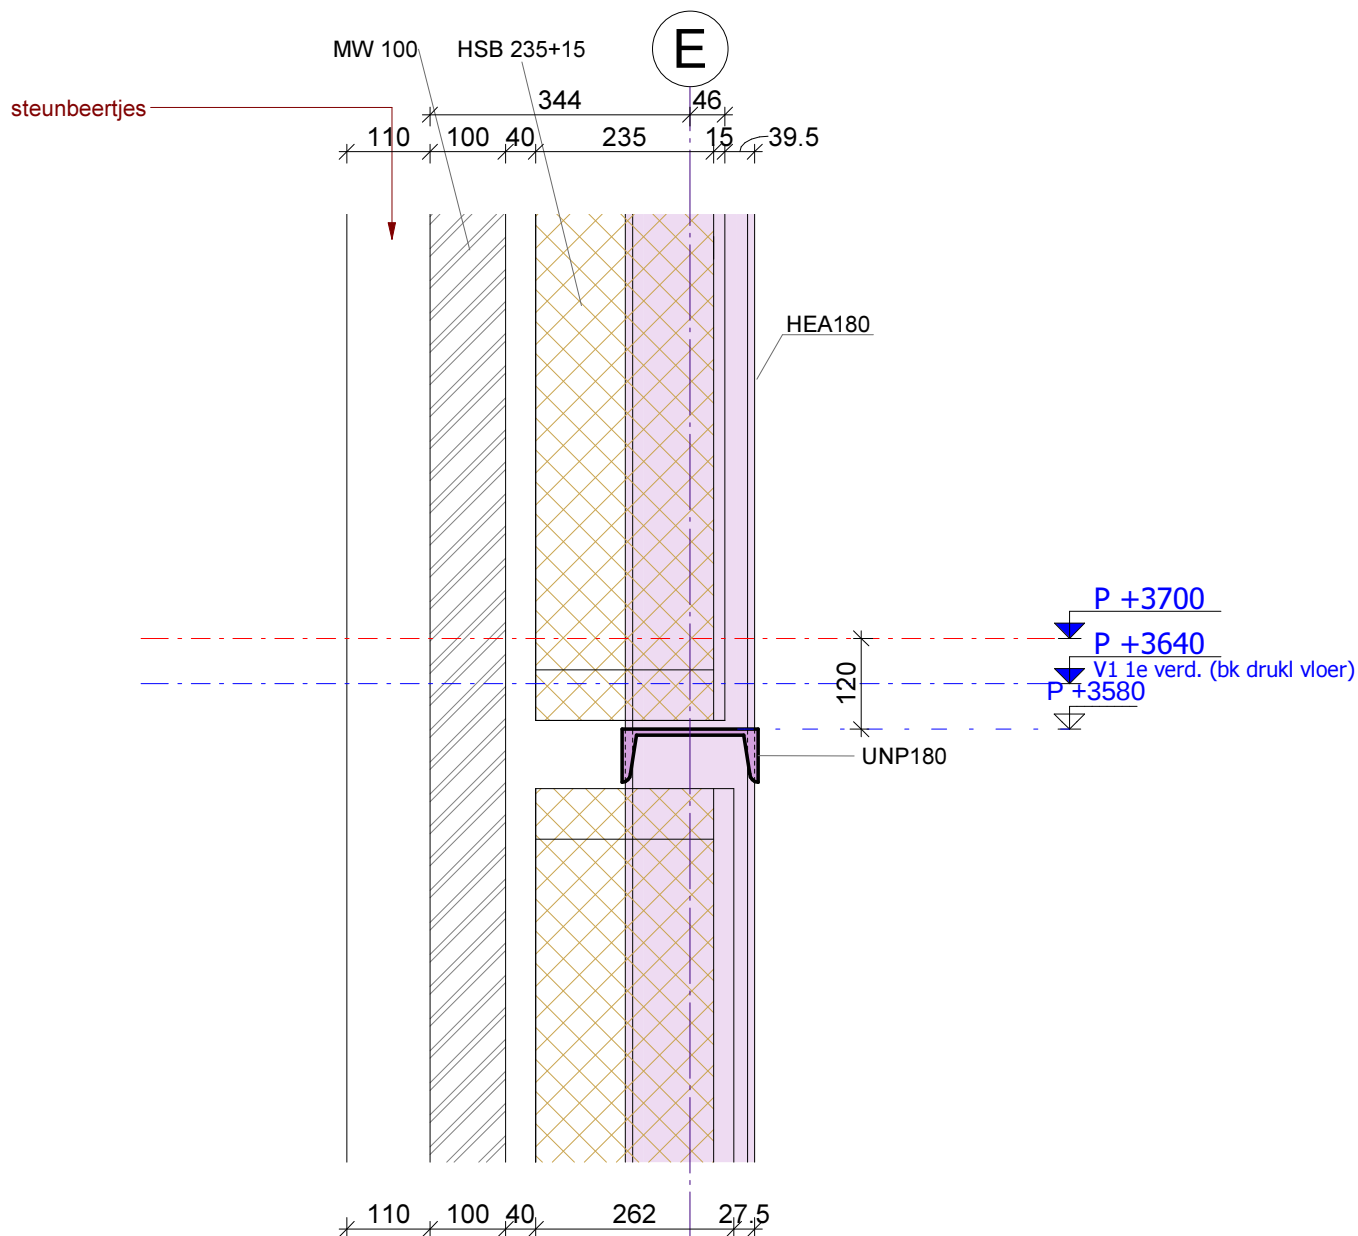

omschrijving wijziging:

get.:

datum:

wijz.:

bt
berkhout tros
bouwadviseurs

scheldestraat 32
1823 wb alkmaar
telefoon • 072 5270090

alkmaar@berkhouttros.nl

Revit Structure drawing

project : Nieuwbouw IKC school te St. Pancras

onderwerp : **1e Verdieping**

konstrukteur : ing. C. Roosendaal

schaal : 1 : 10

formaat : A4

get./datum : R.B./ 17-01-2022

detail nr. :

V1.15

tekening nr. :


DV.201

fase :

TO

projekt nr. :

2020.139

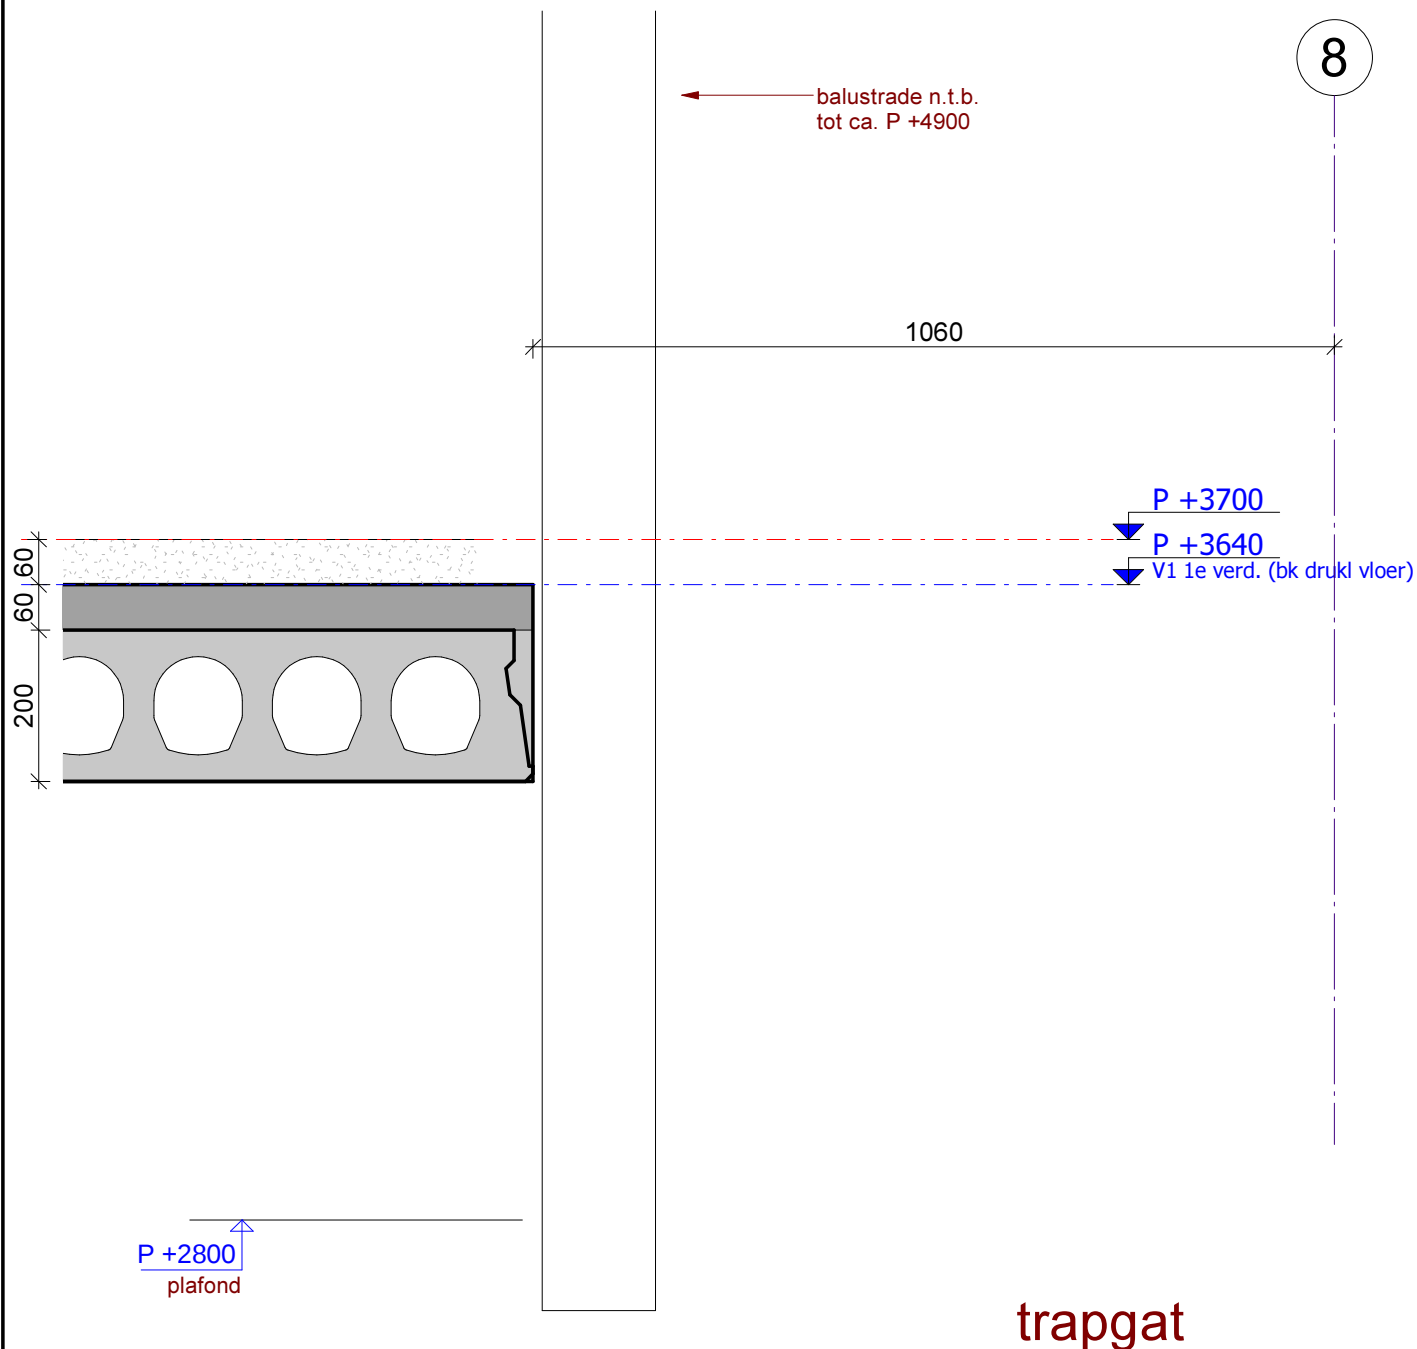

omschrijving wijziging:

get.:

datum:

wijz.:

bt
berkhout tros
bouwadviseurs

scheldestraat 32
1823 wb alkmaar
telefoon • 072 5270090

alkmaar@berkhouttros.nl

Revit Structure drawing

project : Nieuwbouw IKC school te St. Pancras

onderwerp : **1e Verdieping (boomhut)**

konstrukteur : ing. C. Roosendaal

detail nr. :

fase :

schaal : 1 : 10

V1.16

TO

formaat : A4

tekening nr. :


projekt nr. :

get./datum : R.B./ 17-01-2022

DV.201

2020.139

8

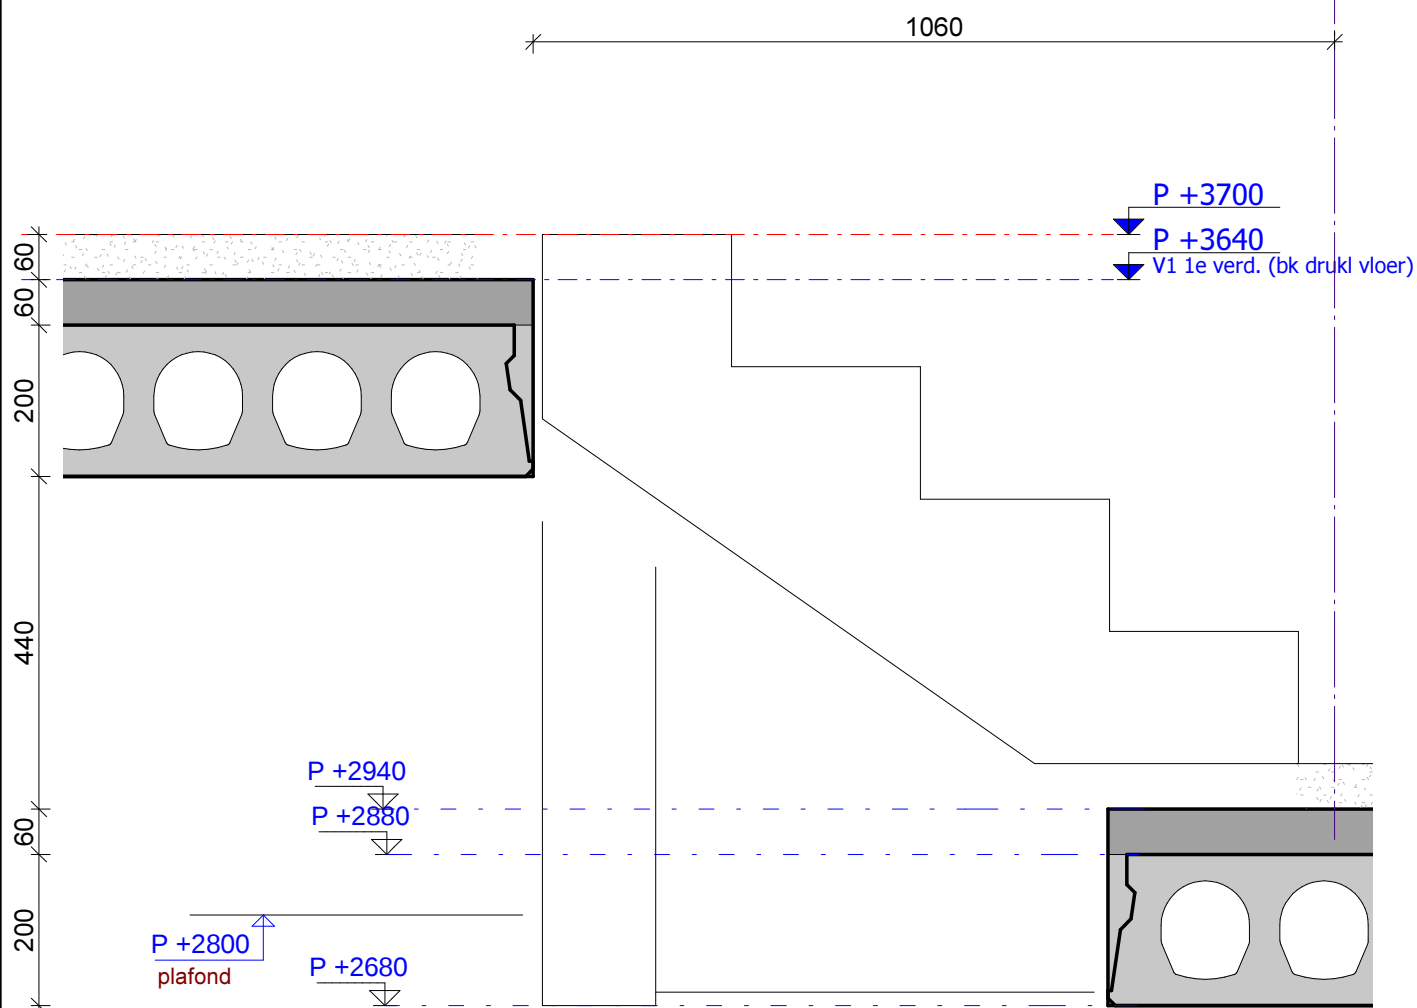

omschrijving wijziging:

get.:

datum:

wijz.:

bt
berkhout tros
bouwadviseurs^{bv}

scheldestraat 32
 1823 wb alkmaar
 telefoon • 072 5270090

alkmaar@berkhouttros.nl

Revit Structure drawing

project : Nieuwbouw IKC school te St. Pancras

onderwerp : **1e Verdieping (boomhut)**

konstrukteur : ing. C. Roosendaal

schaal : 1 : 10

formaat : A4

get./datum : R.B./ 17-01-2022

detail nr. :

V1.17

tekening nr. :


DV.201

fase :

TO

projekt nr. :

2020.139

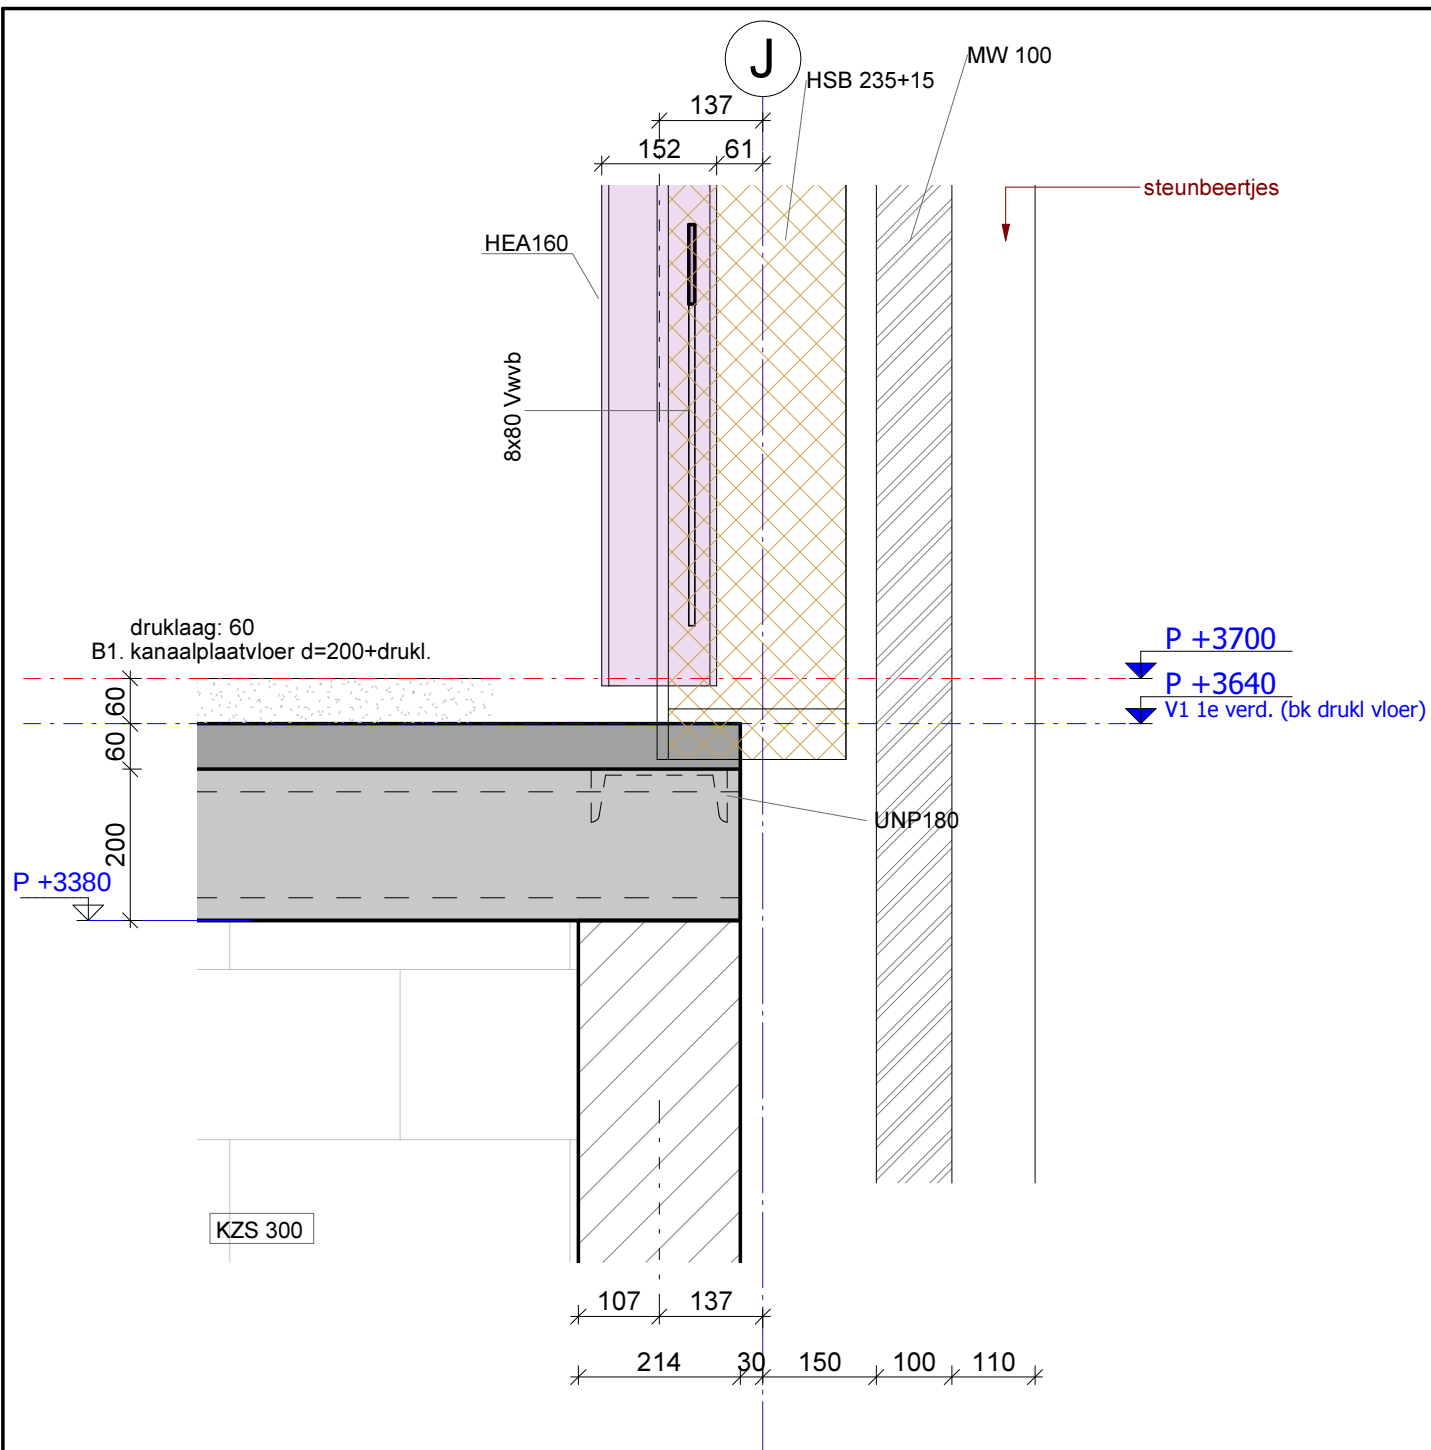

omschrijving wijziging:

get.:

datum:

wijz.:

bt
berkhout tros
bouwadviseurs

scheldestraat 32
1823 wb alkmaar
telefoon • 072 5270090

alkmaar@berkhouttros.nl

Revit Structure drawing

project : Nieuwbouw IKC school te St. Pancras

onderwerp : **1e Verdieping**

konstrukteur : ing. C. Roosendaal

schaal : 1 : 10

formaat : A4

get./datum : R.B./ 17-01-2022

detail nr. :

V1.18

tekening nr. :

DV.201

fase :

TO

projekt nr. :

2020.139

f2

LSW wand

Afwerklaag d=60
 druklaag: 60
 B1. kanaalplaatvloer d=200+drukl.

P +3700

P +3640

V1 1e verd. (bk drukl vloer)

buitenkant staal +
 buitenkant kzs
 gelijk houden
 (ivm trapgat)

HEB220
 (in kzs wand)

P +3080

P +2860

P +2800

ok plafond

3

omschrijving wijziging:

get.:

datum:

wijz.:

bt
berkhout tros
bouwadviseurs^{bv}

scheldestraat 32
 1823 wb alkmaar
 telefoon • 072 5270090

alkmaar@berkhouttros.nl

Revit Structure drawing

project : Nieuwbouw IKC school te St. Pancras

onderwerp : **1e Verdieping (boomhut)**

konstrukteur : ing. C. Roosendaal

detail nr. :

fase :

schaal : 1 : 10

V1.20**TO**


formaat : A4

tekening nr. :

projekt nr. :

get./datum : R.B./ 17-01-2022

DV.201**2020.139**

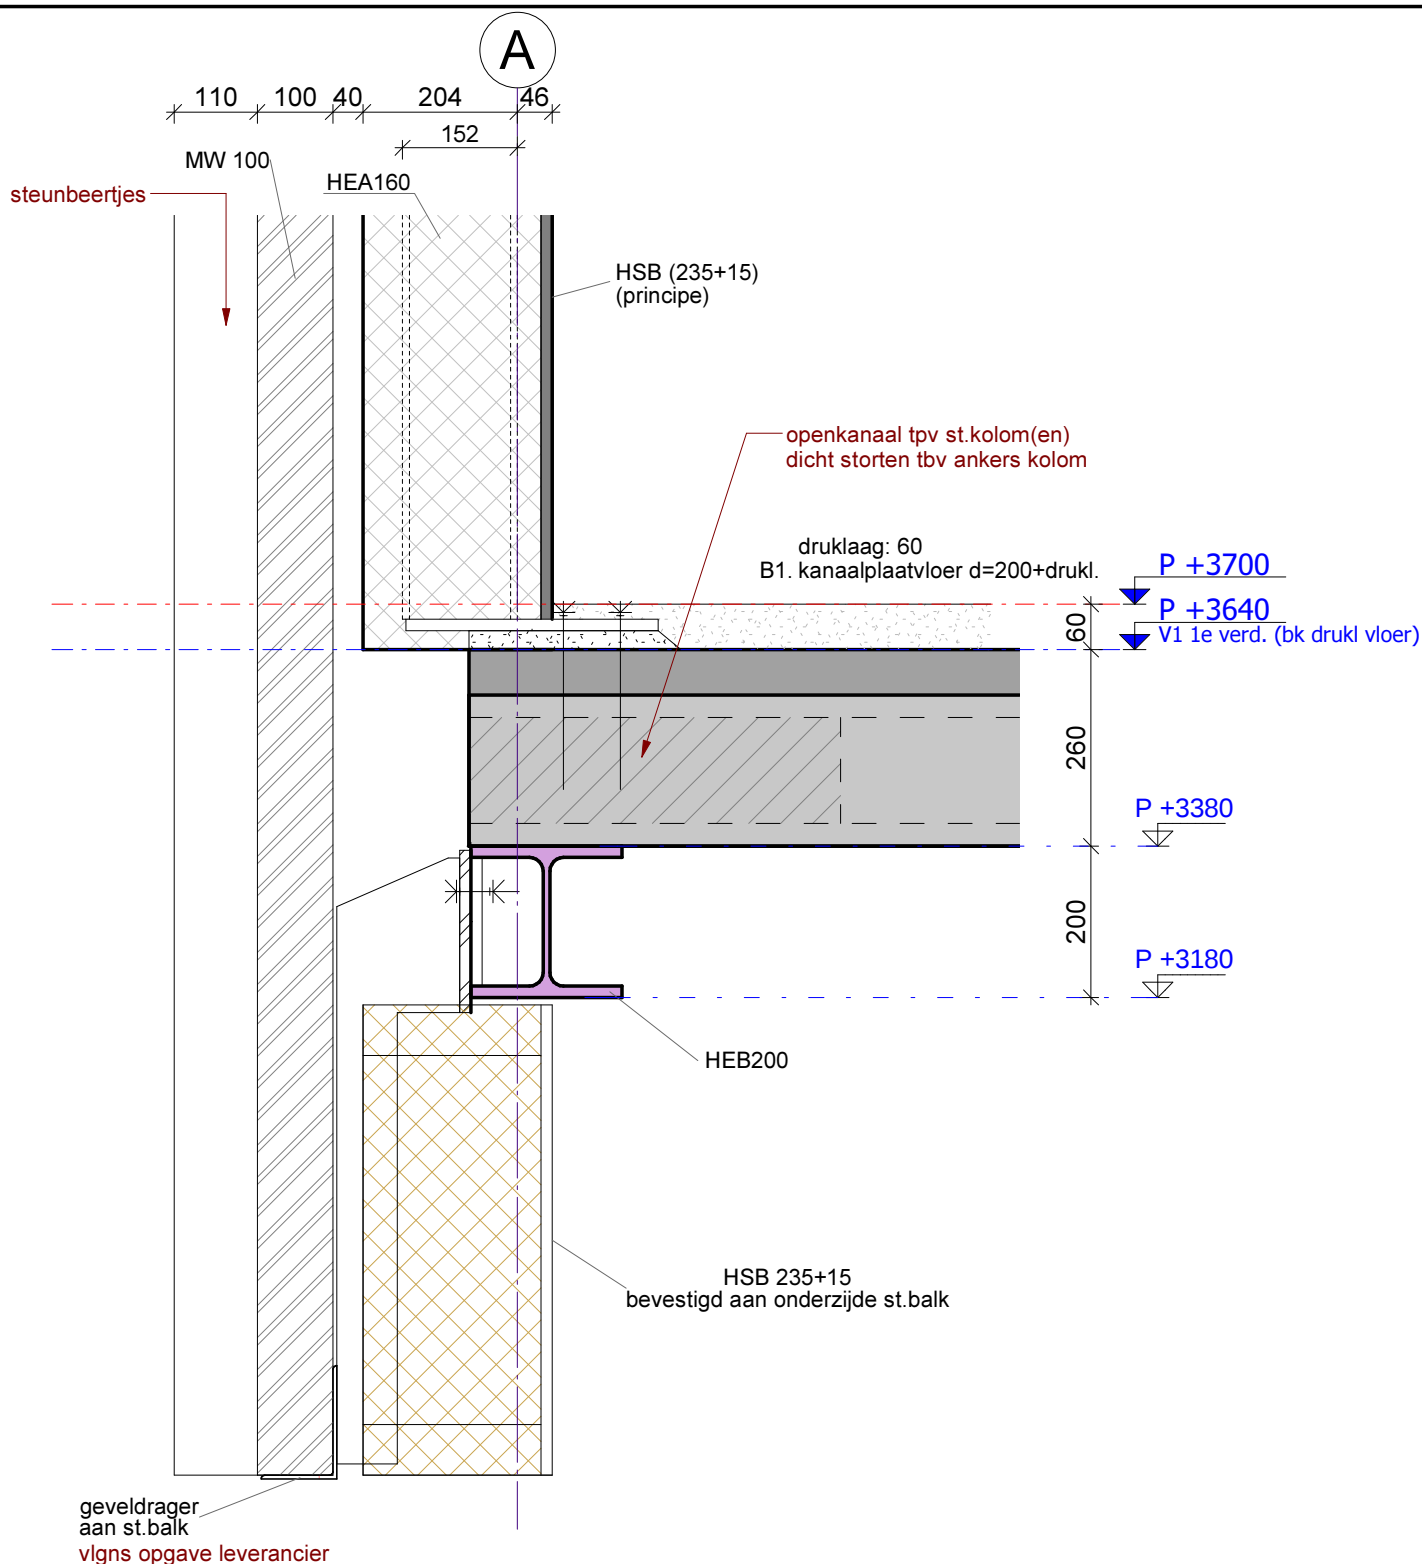

omschrijving wijziging:

get.:

datum:

wijz.:

bt
berkhout tros
bouwadviseurs

scheldestraat 32
1823 wb alkmaar
telefoon • 072 5270090

alkmaar@berkhouttros.nl

Revit Structure drawing

project : Nieuwbouw IKC school te St. Pancras

onderwerp : **1e Verdieping**

konstrukteur : ing. C. Roosendaal

schaal : 1 : 10

formaat : A4

get./datum : R.B./ 17-01-2022

detail nr. :

V1.21

tekening nr. :


DV.201

fase :

TO

projekt nr. :

2020.139

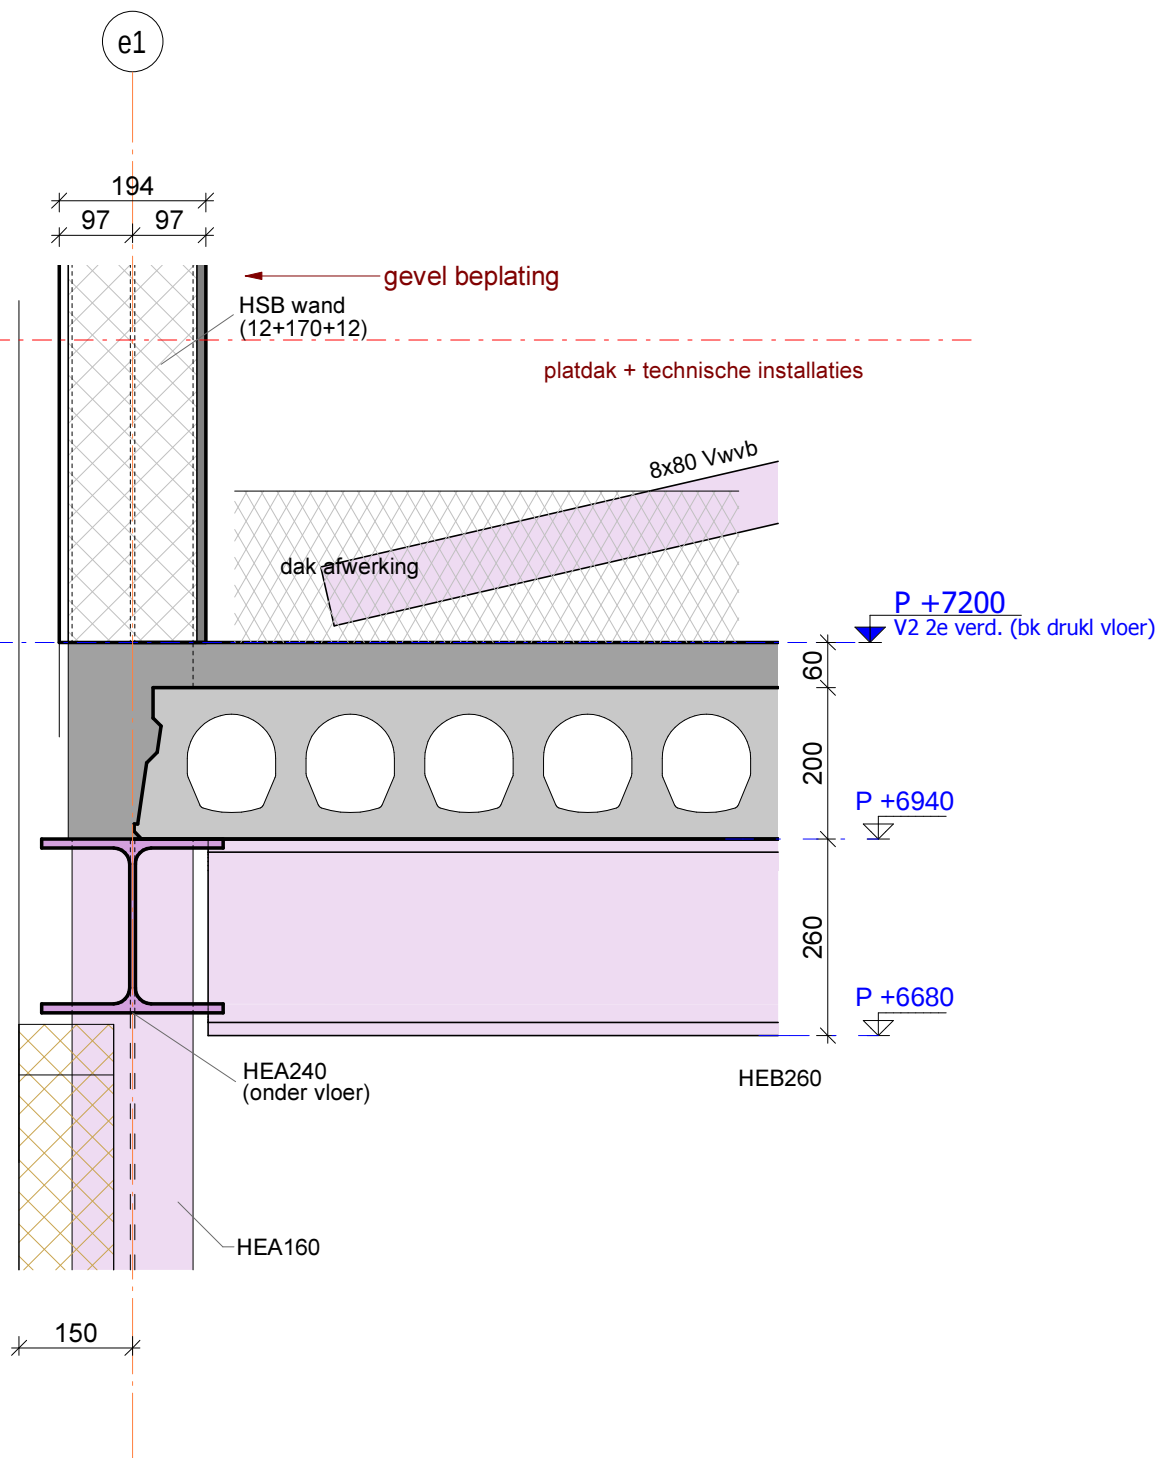

omschrijving wijziging:

get.:

datum:

wijz.:

bt
berkhout tros
bouwadviseurs

scheldestraat 32
1823 wb alkmaar
telefoon • 072 5270090

alkmaar@berkhouttros.nl

Revit Structure drawing

project : Nieuwbouw IKC school te St. Pancras

onderwerp : **2e Verdieping (techn.)**

konstrukteur : ing. C. Roosendaal

detail nr. :

fase :

schaal : 1 : 10

V2.01

TO

formaat : A4

tekening nr. :

projekt nr. :

get./datum : R.B./ 17-01-2022

DV.201

2020.139

F H

platdak + technische installaties

8x80 Vwvb

dak afwerking

P +7200

V2 2e verd. (bk drukl vloer)

P +7140

P +6940

druklaag: 60
C1. kanaalplaatvloer d=200+druklaag.

P +6680

60

200

260

HEB260

HEA160

HEB260

omschrijving wijziging:

get.:

datum:

wijz.:

bt

berkhout tros
bouwadviseurs^{bv}

scheldestraat 32
1823 wb alkmaar
telefoon • 072 5270090

alkmaar@berkhouttros.nl

Revit Structure drawing

project : Nieuwbouw IKC school te St. Pancras

onderwerp : **2e Verdieping (techn.)**

konstrukteur : ing. C. Roosendaal

detail nr. :

fase :

schaal : 1 : 10

V2.02

TO

formaat : A4


tekening nr. :

projekt nr. :

get./datum : R.B./ 17-01-2022

DV.201

2020.139

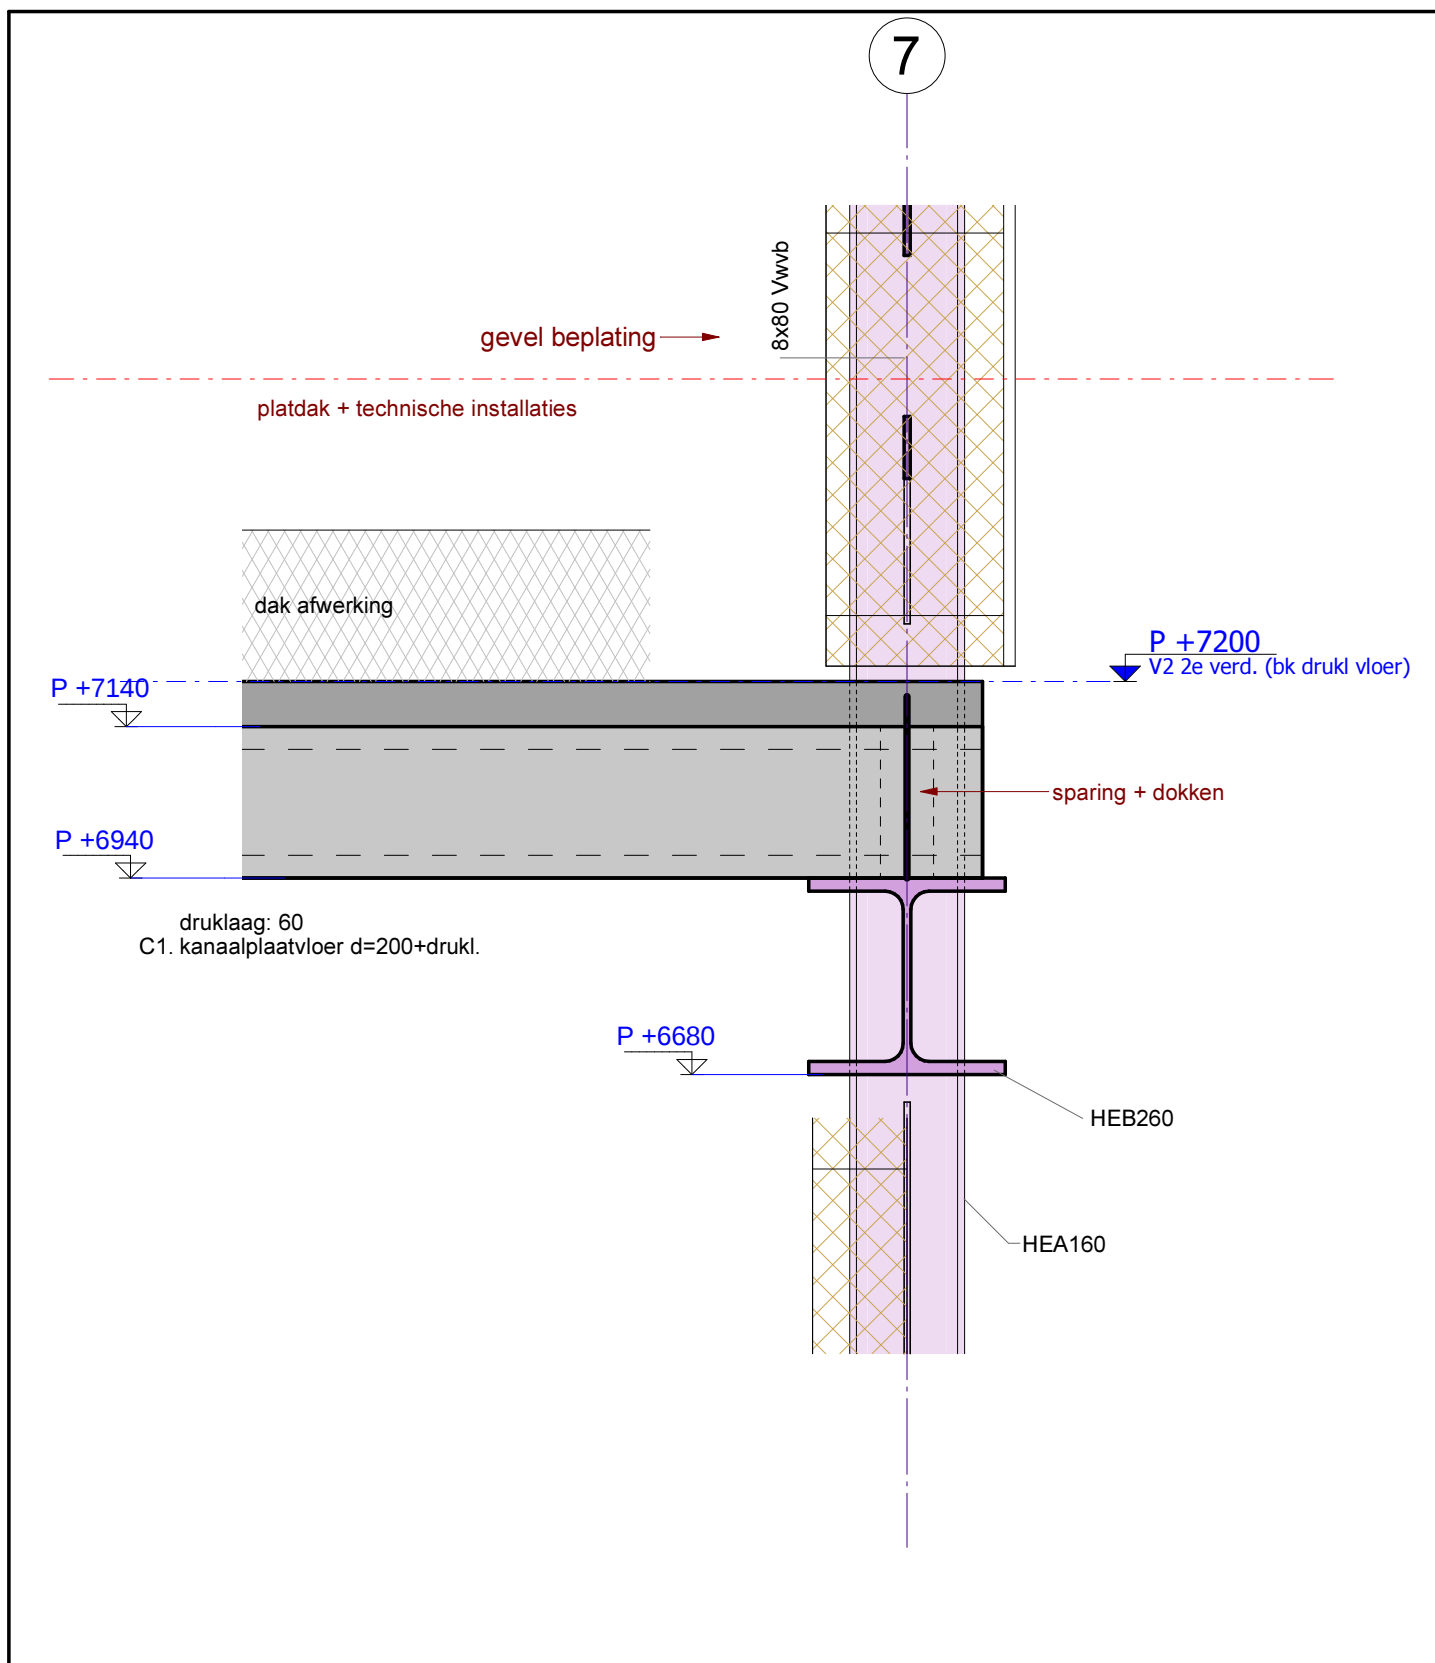

omschrijving wijziging:

get.:

datum:

wijz.:

bt
berkhout tros
bouwadviseurs

scheldestraat 32
1823 wb alkmaar
telefoon • 072 5270090

alkmaar@berkhouttros.nl

Revit Structure drawing

project : Nieuwbouw IKC school te St. Pancras

onderwerp : **2e Verdieping (techn.)**

konstrukteur : ing. C. Roosendaal

schaal : 1 : 10

formaat : A4

get./datum : R.B./ 17-01-2022

detail nr. :

V2.03

tekening nr. :


DV.201

fase :

TO

projekt nr. :

2020.139

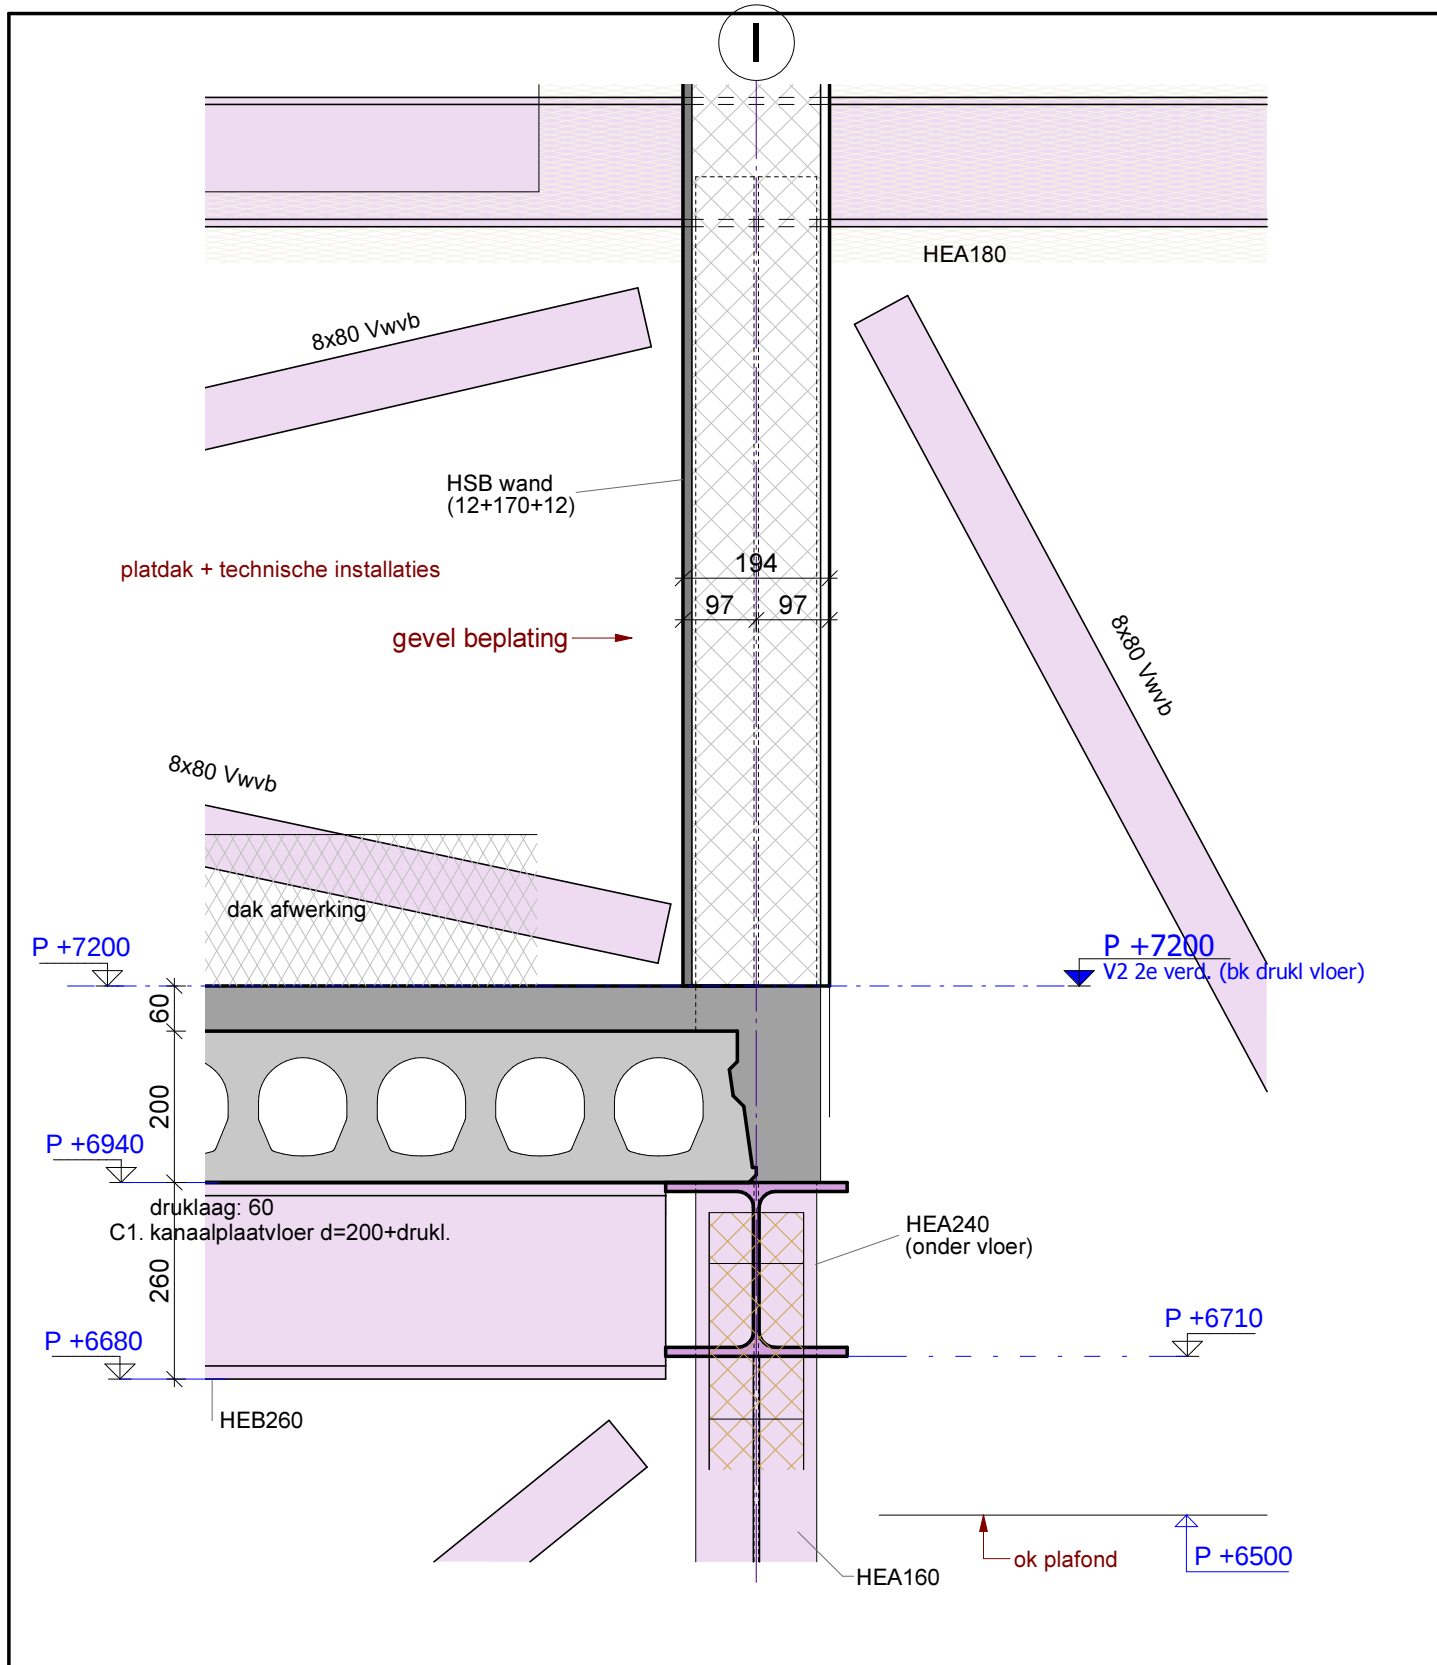

omschrijving wijziging:

get.:

datum:

wijz.:

bt
berkhout tros
bouwadviseurs

scheldestraat 32
1823 wb alkmaar
telefoon • 072 5270090

alkmaar@berkhouttros.nl

Revit Structure drawing

project : Nieuwbouw IKC school te St. Pancras

onderwerp : **2e Verdieping (techn.)**

konstrukteur : ing. C. Roosendaal

schaal : 1 : 10

formaat : A4

get./datum : R.B./ 17-01-2022

detail nr. :

V2.04

tekening nr. :


DV.201

fase :

TO

projekt nr. :

2020.139

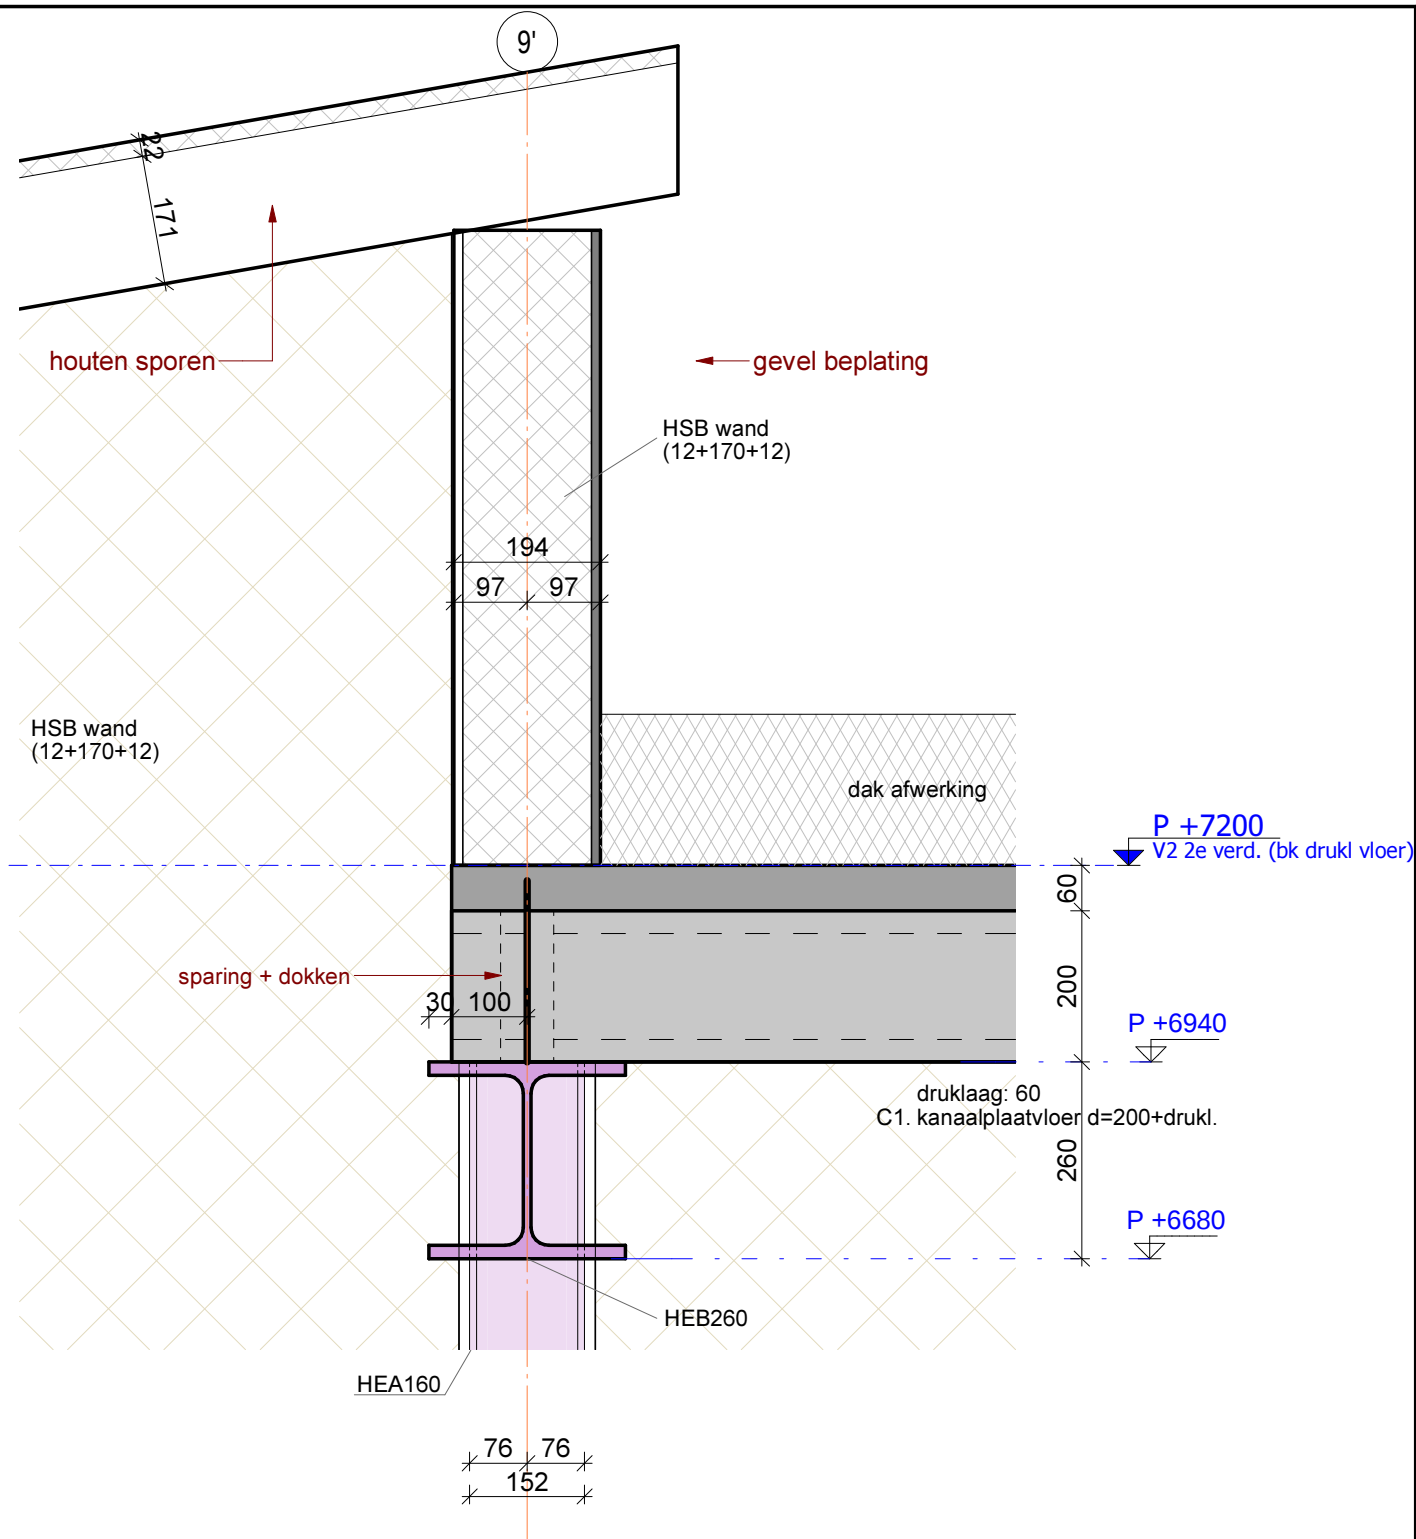

omschrijving wijziging:

get.:

datum:

wijz.:

bt
berkhout tros
bouwadviseurs

scheldestraat 32
1823 wb alkmaar
telefoon • 072 5270090

alkmaar@berkhouttros.nl

Revit Structure drawing

project : Nieuwbouw IKC school te St. Pancras

onderwerp : **2e Verdieping (techn.)**

konstrukteur : ing. C. Roosendaal

schaal : 1 : 10

formaat : A4

get./datum : R.B./ 17-01-2022

detail nr. :

V2.05

tekening nr. :


DV.201

fase :

TO

projekt nr. :

2020.139

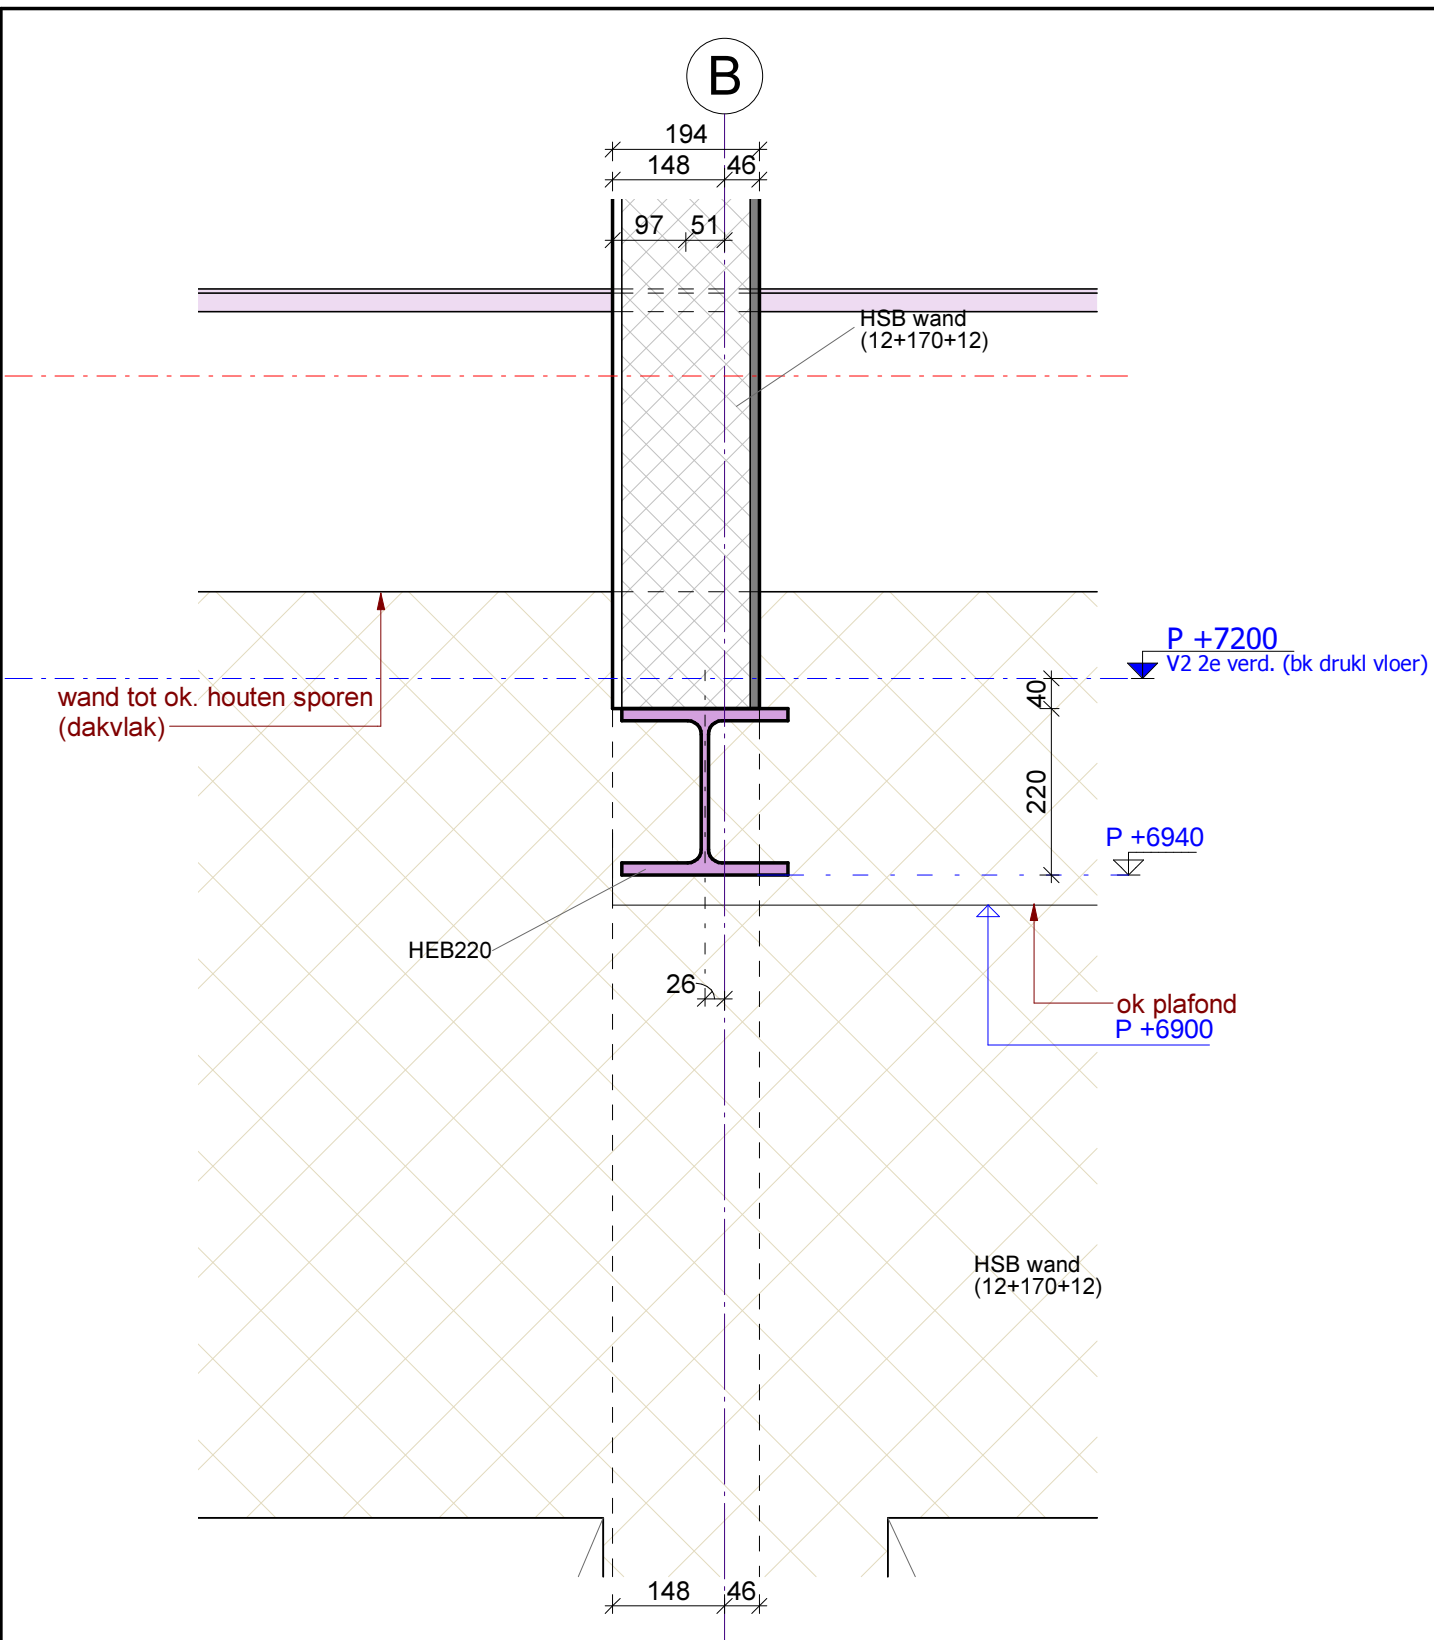

omschrijving wijziging:

get.:

datum:

wijz.:

bt
berkhout tros
bouwadviseurs^{bv}

scheldestraat 32
1823 wb alkmaar
telefoon • 072 5270090

alkmaar@berkhouttros.nl

Revit Structure drawing

project : Nieuwbouw IKC school te St. Pancras

onderwerp : **2e Verdieping**

konstrukteur : ing. C. Roosendaal

schaal : 1 : 10

formaat : A4

get./datum : R.B./ 17-01-2022

detail nr. :

V2.06

tekening nr. :


DV.201

fase :

TO

projekt nr. :

2020.139

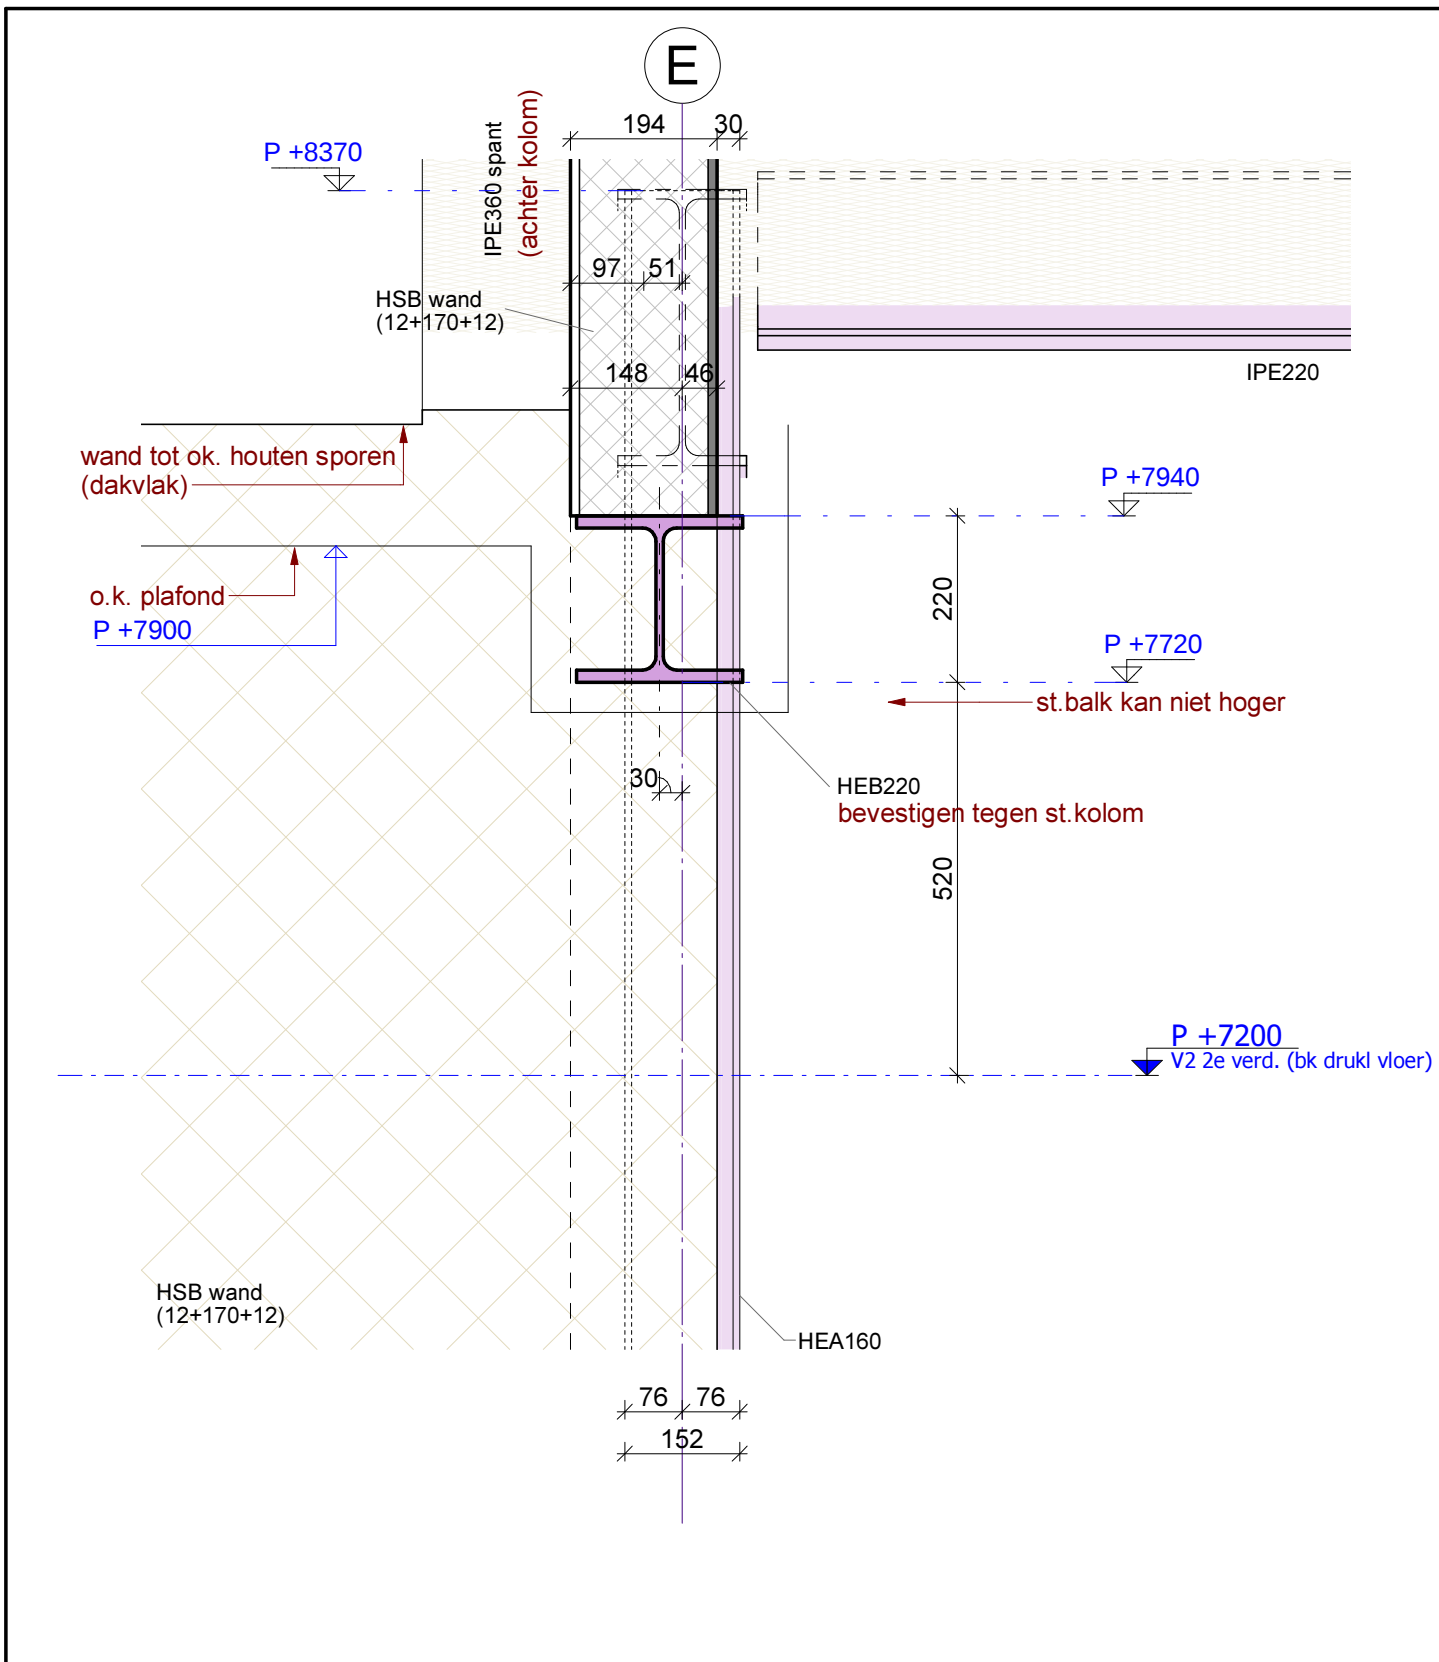

omschrijving wijziging:

get.:

datum:

wijz.:

bt
berkhout tros
bouwadviseurs

scheldestraat 32
1823 wb alkmaar
telefoon • 072 5270090

alkmaar@berkhouttros.nl

Revit Structure drawing

project : Nieuwbouw IKC school te St. Pancras

onderwerp : **2e Verdieping**

konstrukteur : ing. C. Roosendaal

schaal : 1 : 10

formaat : A4

get./datum : R.B./ 17-01-2022

detail nr. :

V2.07

tekening nr. :


DV.201

fase :

TO

projekt nr. :

2020.139

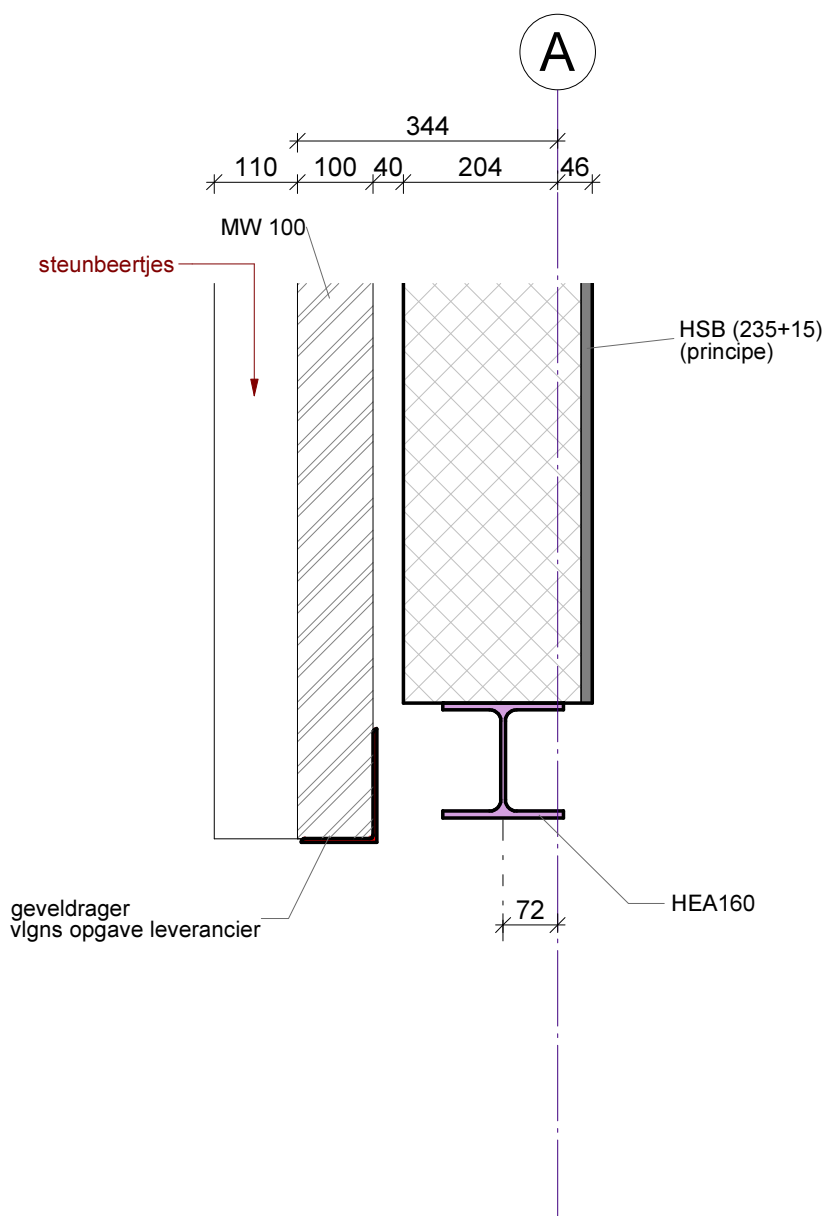

omschrijving wijziging:

get.:

datum:

wijz.:

bt
berkhout tros
bouwadviseurs

scheldestraat 32
 1823 wb alkmaar
 telefoon • 072 5270090

alkmaar@berkhouttros.nl

Revit Structure drawing

project : Nieuwbouw IKC school te St. Pancras

onderwerp : **2e Verdieping**

konstrukteur : ing. C. Roosendaal

schaal : 1 : 10

formaat : A4

get./datum : R.B./ 17-01-2022

detail nr. :

V2.08

tekening nr. :


DV.201

fase :

TO

projekt nr. :

2020.139

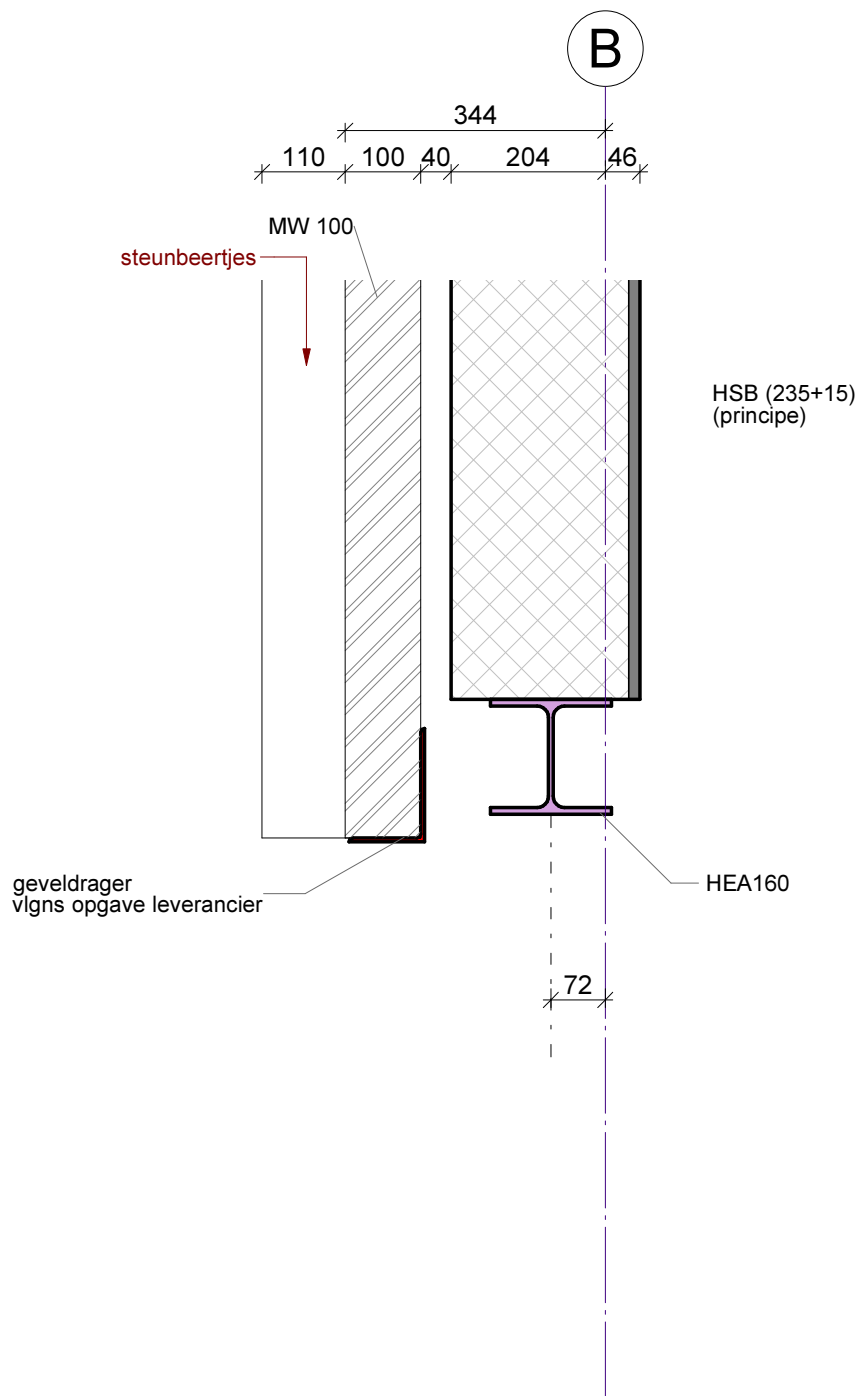

omschrijving wijziging:

get.:

datum:

wijz.:

bt
berkhout tros
bouwadviseurs^{bv}

scheldestraat 32
 1823 wb alkmaar
 telefoon • 072 5270090

alkmaar@berkhouttros.nl

Revit Structure drawing

project : Nieuwbouw IKC school te St. Pancras

onderwerp : **2e Verdieping**

konstrukteur : ing. C. Roosendaal

schaal : 1 : 10

formaat : A4

get./datum : R.B./ 17-01-2022

detail nr. :

V2.09

tekening nr. :


DV.201

fase :

TO

projekt nr. :

2020.139

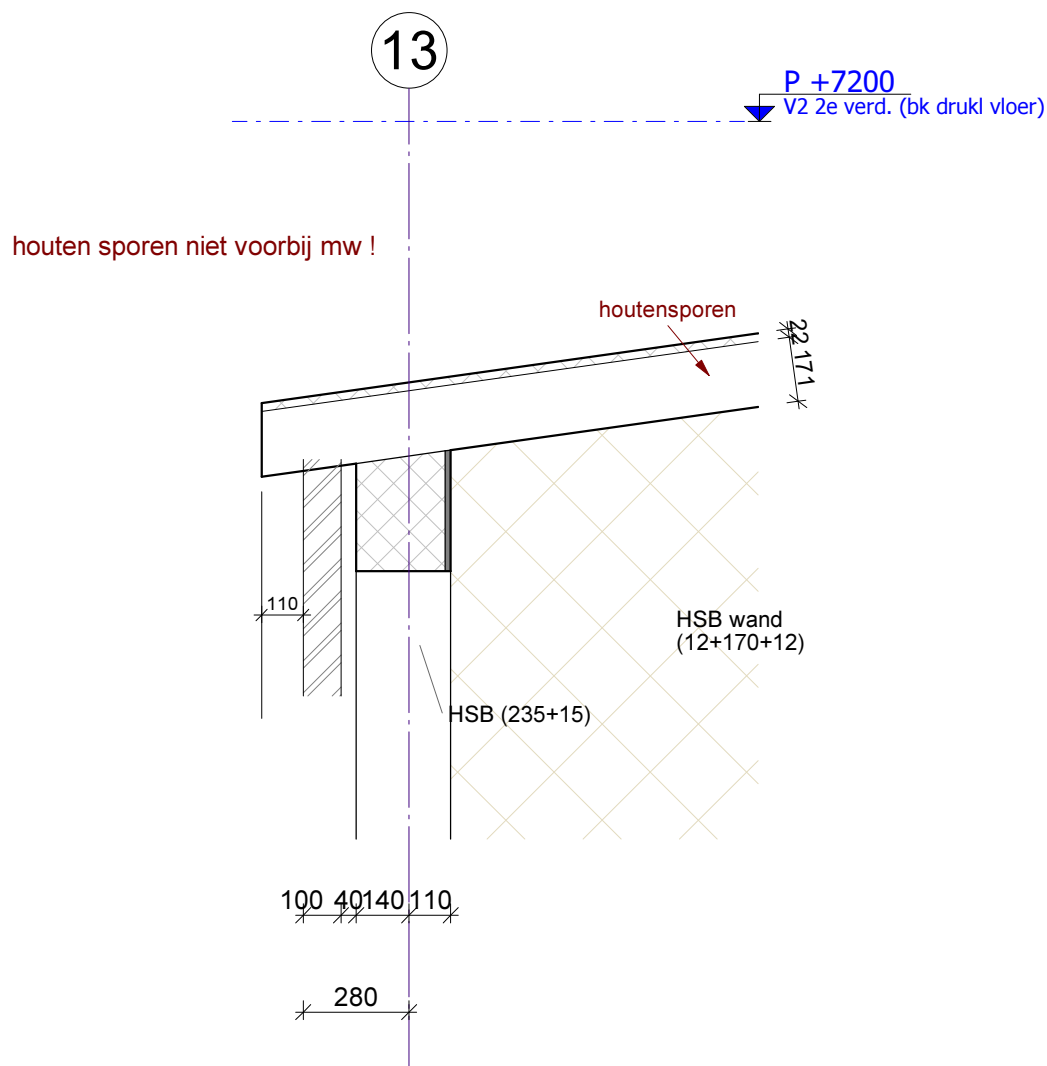

omschrijving wijziging:

get.:

datum:

wijz.:

bt
berkhout tros
bouwadviseurs

scheldestraat 32
1823 wb alkmaar
telefoon • 072 5270090

alkmaar@berkhouttros.nl

Revit Structure drawing

project : Nieuwbouw IKC school te St. Pancras

onderwerp : **Dak**

konstrukteur : ing. C. Roosendaal

schaal : 1 : 20

formaat : A4

get./datum : R.B./ 17-01-2022

detail nr. :

V3.01

tekening nr. :

DV.201

fase :

TO

projekt nr. :

2020.139

7

P +9500
V3 dak overzichtP +9000
09000 nokP +7200
V2 2e verd. (bk drukl vloer)

1712

houtensporen

280
140 40 100HSB wand
(12+170+12)

HSB (235+15)

MW 100

houten sporen niet voorbij mw !

omschrijving wijziging:

get.:

datum:

wijz.:

bt
berkhout tros
bouwadviseurs^{bv}

scheldestraat 32
1823 wb alkmaar
telefoon • 072 5270090

alkmaar@berkhouttros.nl

Revit Structure drawing

project : Nieuwbouw IKC school te St. Pancras

onderwerp : **Dak**

konstrukteur : ing. C. Roosendaal

schaal : 1 : 20

formaat : A4

get./datum : R.B./ 17-01-2022

detail nr. :

V3.02

tekening nr. :

DV.201

fase :

TO

projekt nr. :

2020.139

7

P +9500
V3 dak overzichtP +9000
09000 nok

P +8375

HEA180

HSB wand

IPE360 spant

22.7
360P +7200
V2 2e verd. (bk drukl vloer)

HEA160

houten sporen

280

HSB (235+15)

250 40100 110

omschrijving wijziging:

get.:

datum:

wijz.:

bt
berkhout tros
bouwadviseurs

scheldestraat 32
1823 wb alkmaar
telefoon • 072 5270090

alkmaar@berkhouttros.nl

Revit Structure drawing

project : Nieuwbouw IKC school te St. Pancras

onderwerp : **Dak**

konstrukteur : ing. C. Roosendaal

schaal : 1 : 20

formaat : A4

get./datum : R.B./ 17-01-2022

detail nr. :

V3.03

tekening nr. :


DV.201

fase :

TO

projekt nr. :

2020.139

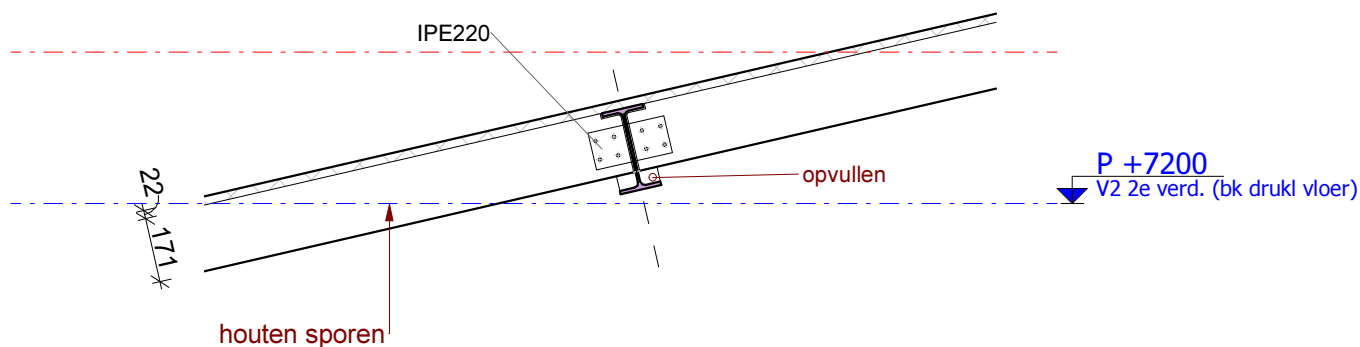

omschrijving wijziging:

get.:

datum:

wijz.:

bt
berkhout tros
bouwadviseurs^{bv}

scheldestraat 32
1823 wb alkmaar
telefoon • 072 5270090

alkmaar@berkhouttros.nl

Revit Structure drawing

project : Nieuwbouw IKC school te St. Pancras

onderwerp : **Dak**

konstrukteur : ing. C. Roosendaal

schaal : 1 : 20

formaat : A4

get./datum : R.B./ 17-01-2022

detail nr. :

V3.04

tekening nr. :

DV.201


fase :

TO

projekt nr. :

2020.139

8

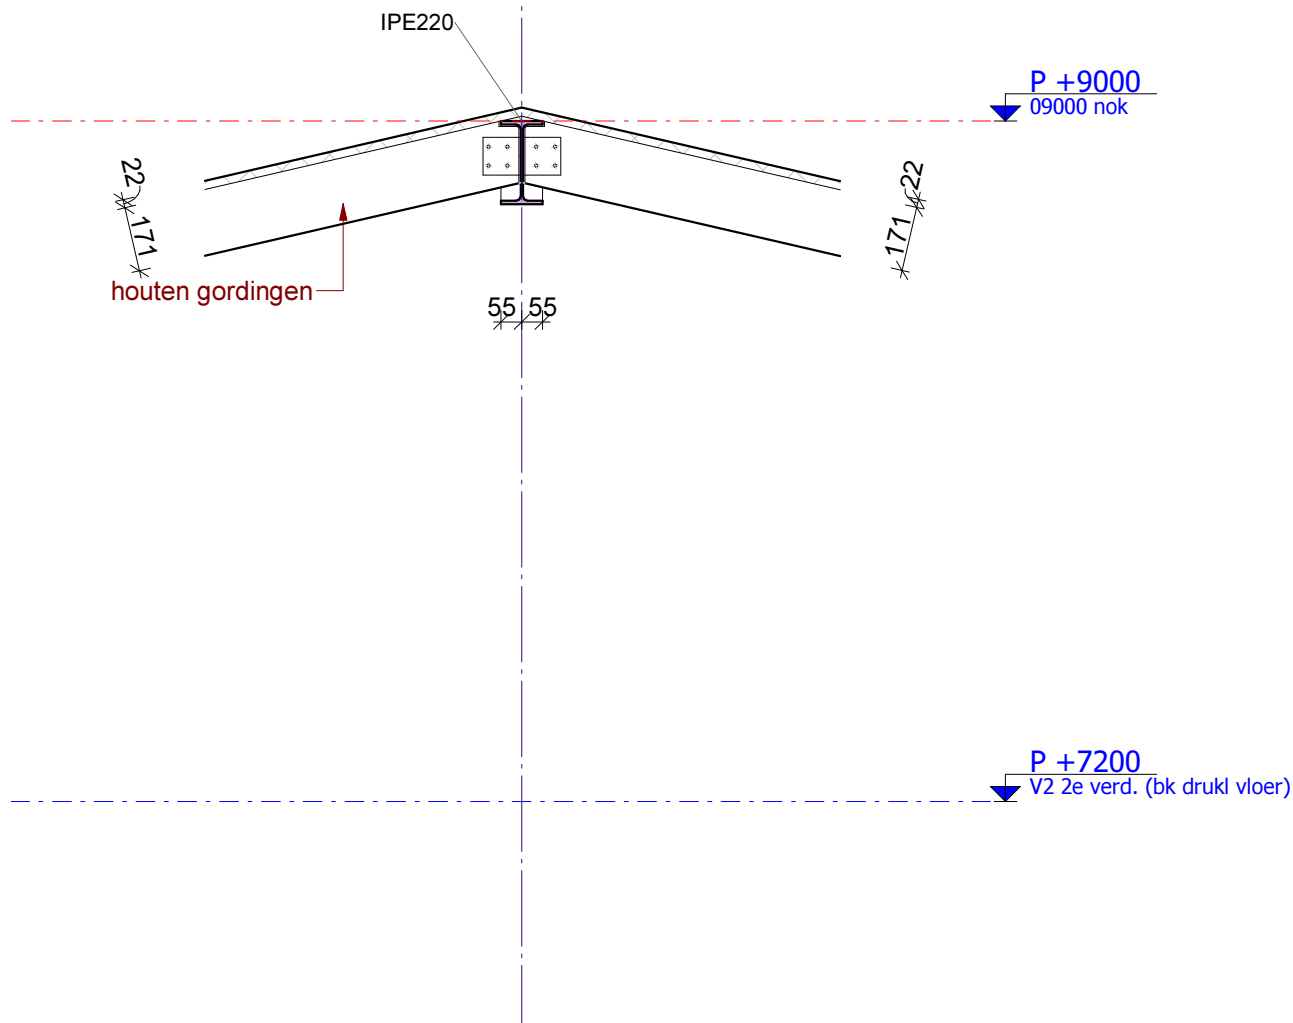

omschrijving wijziging:

get.:

datum:

wijz.:

bt
berkhout tros
bouwadviseurs

scheldestraat 32
 1823 wb alkmaar
 telefoon • 072 5270090

alkmaar@berkhouttros.nl

Revit Structure drawing

project : Nieuwbouw IKC school te St. Pancras

onderwerp : **Dak**

konstrukteur : ing. C. Roosendaal

schaal : 1 : 20

formaat : A4

get./datum : R.B./ 17-01-2022

detail nr. :

V3.05

tekening nr. :

DV.201


fase :

TO

projekt nr. :

2020.139

boukundige oplossing
vlgns opgave architect

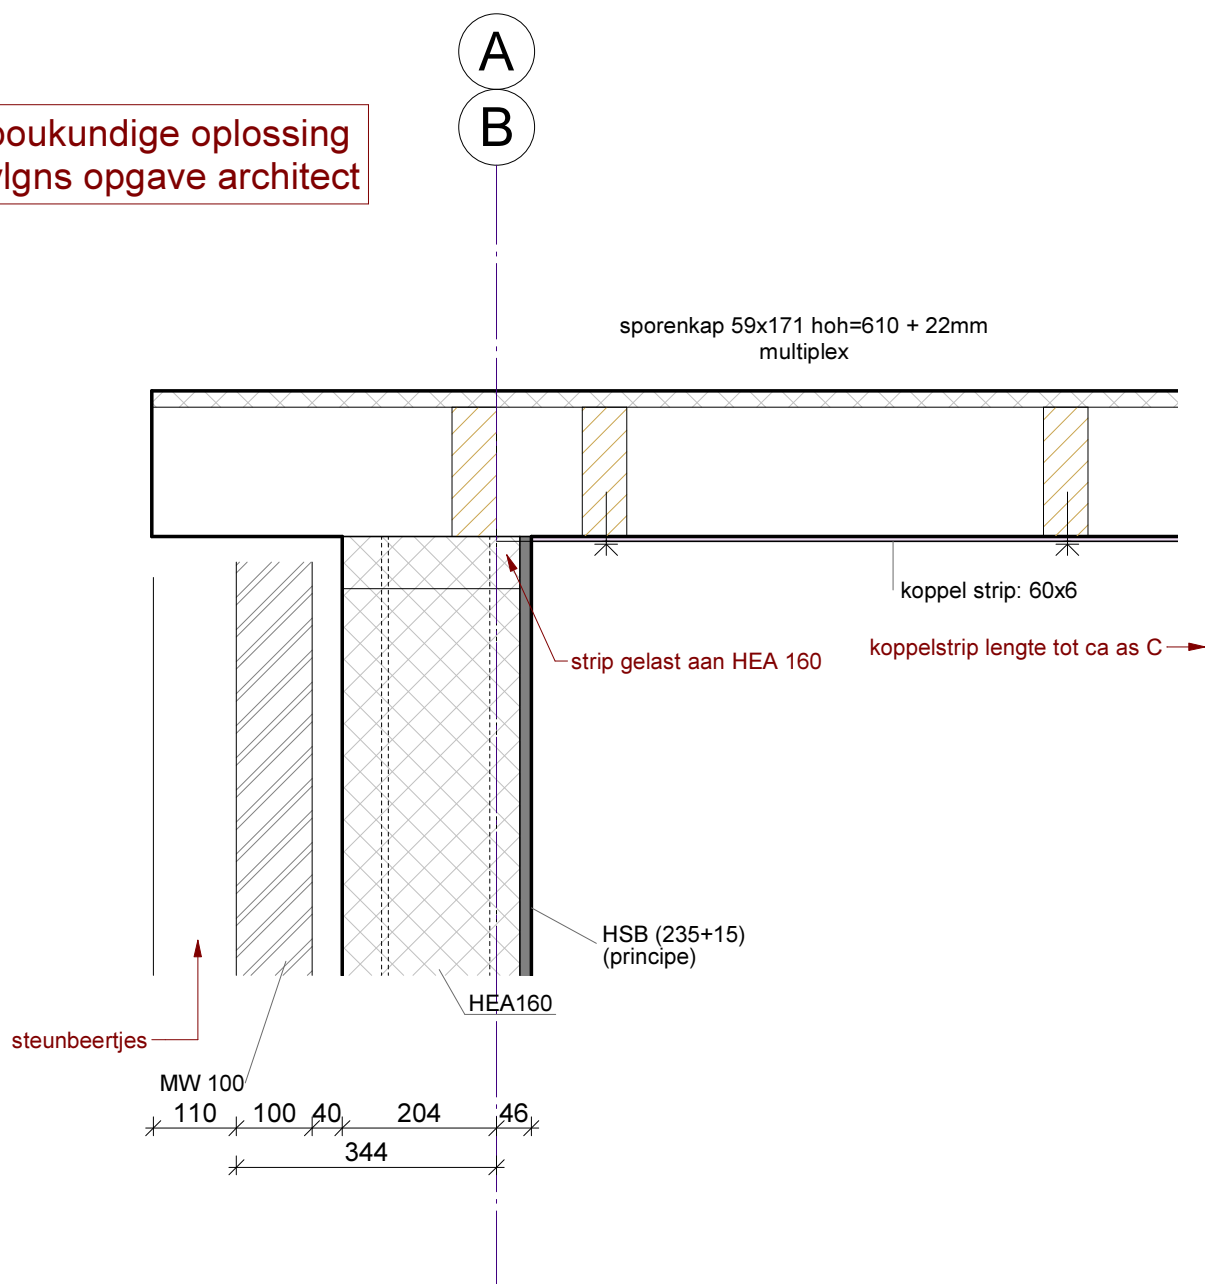

omschrijving wijziging:

get.:

datum:

wijz.:

bt
berkhout tros
bouwadviseurs^{bv}

scheldestraat 32
1823 wb alkmaar
telefoon • 072 5270090

alkmaar@berkhouttros.nl

Revit Structure drawing

project : Nieuwbouw IKC school te St. Pancras

onderwerp : **Dak**

konstrukteur : ing. C. Roosendaal

schaal : 1 : 10

formaat : A4

get./datum : R.B./ 17-01-2022

detail nr. :

V3.06

tekening nr. :

DV.201

fase :

TO

projekt nr. :

2020.139