
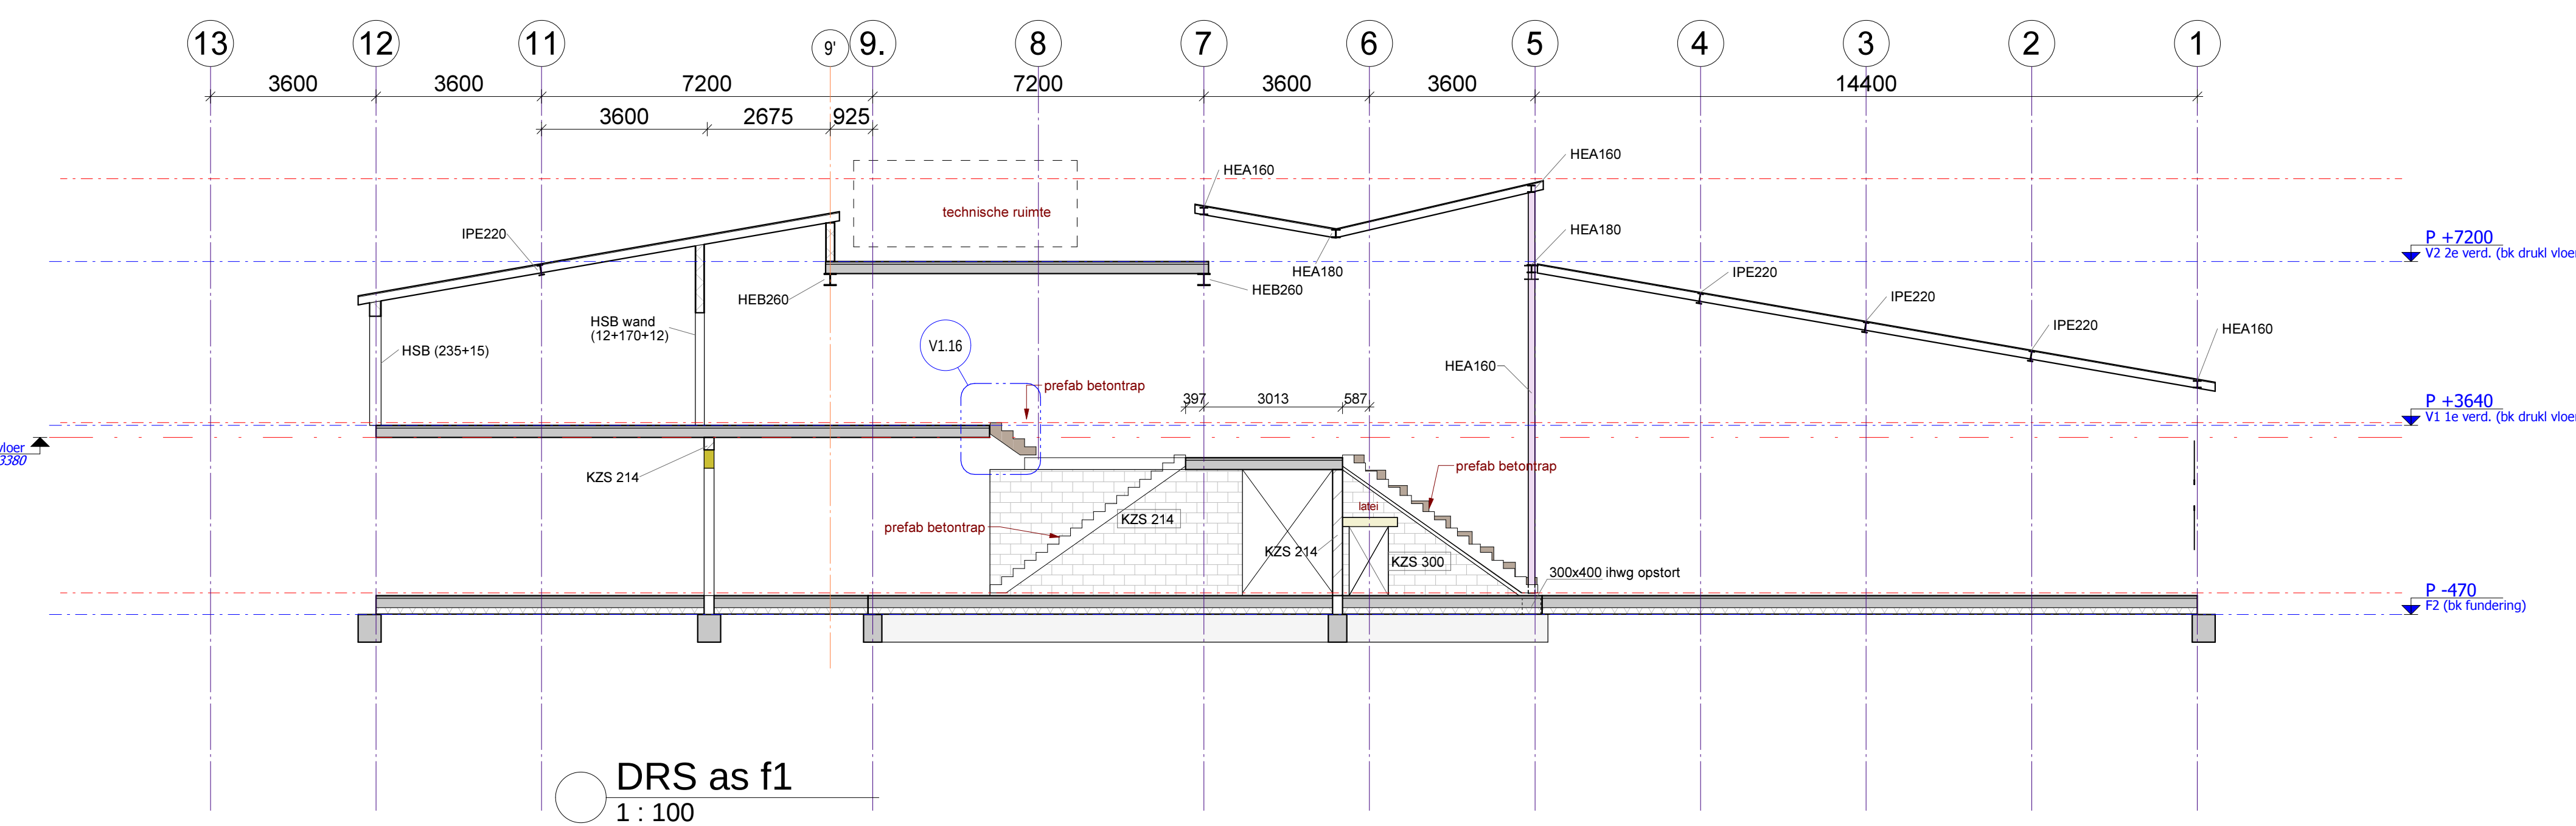
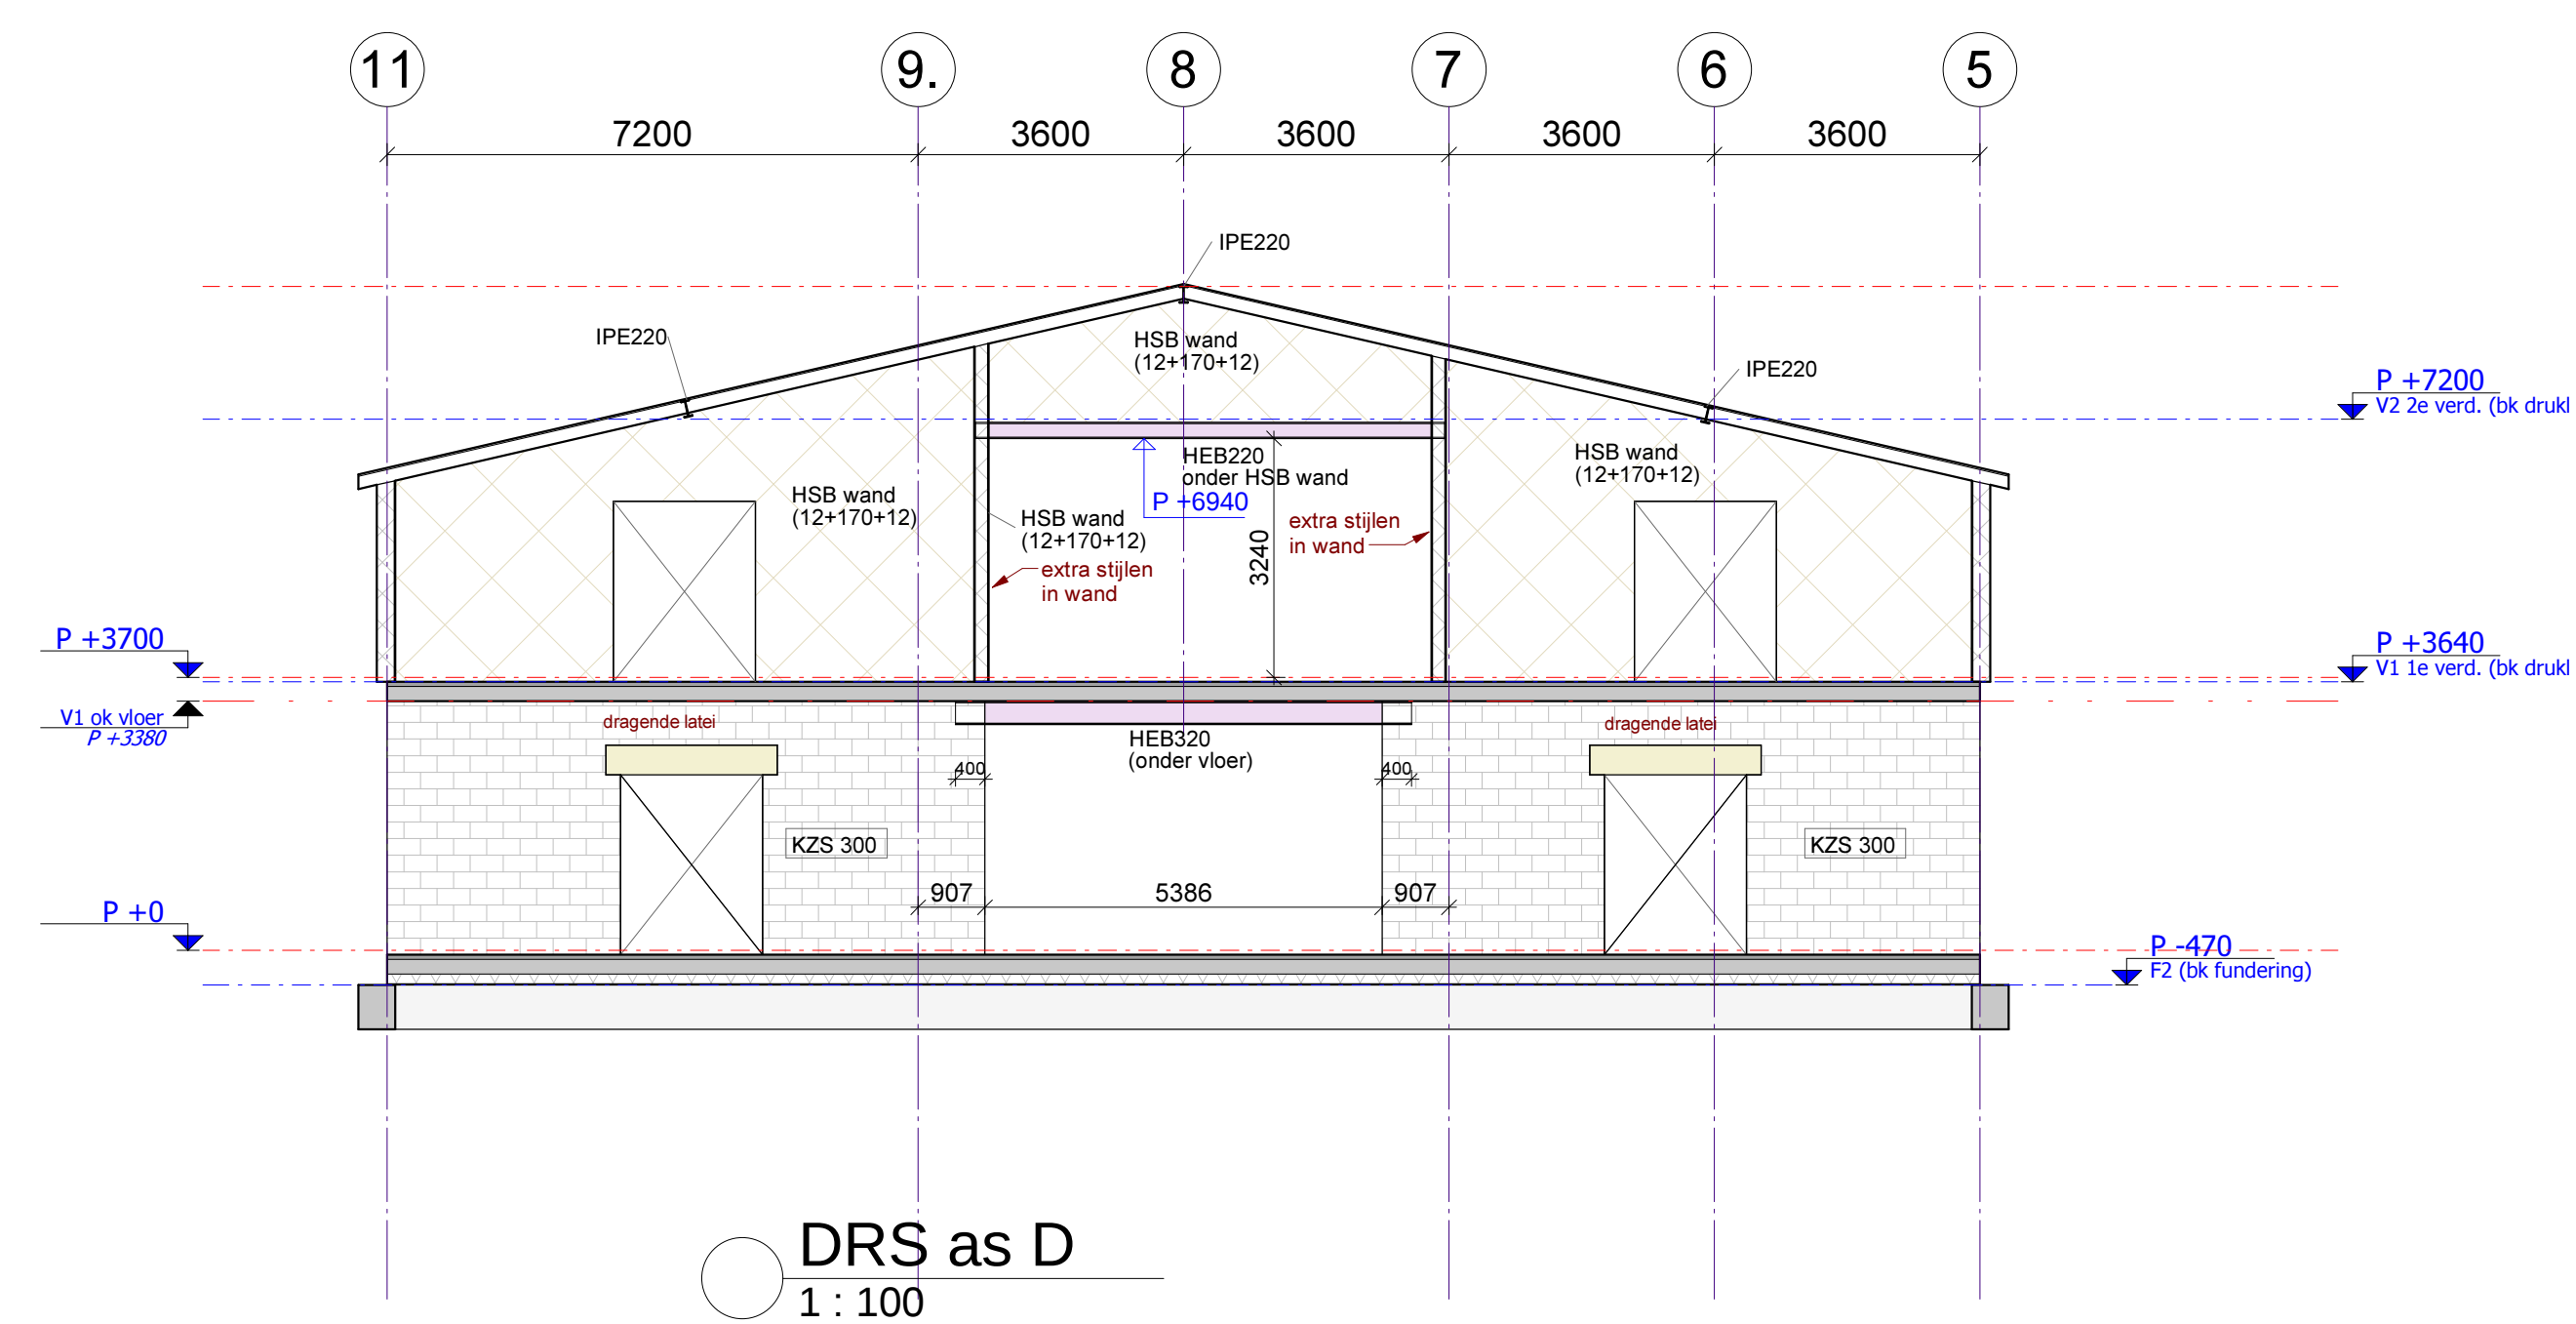
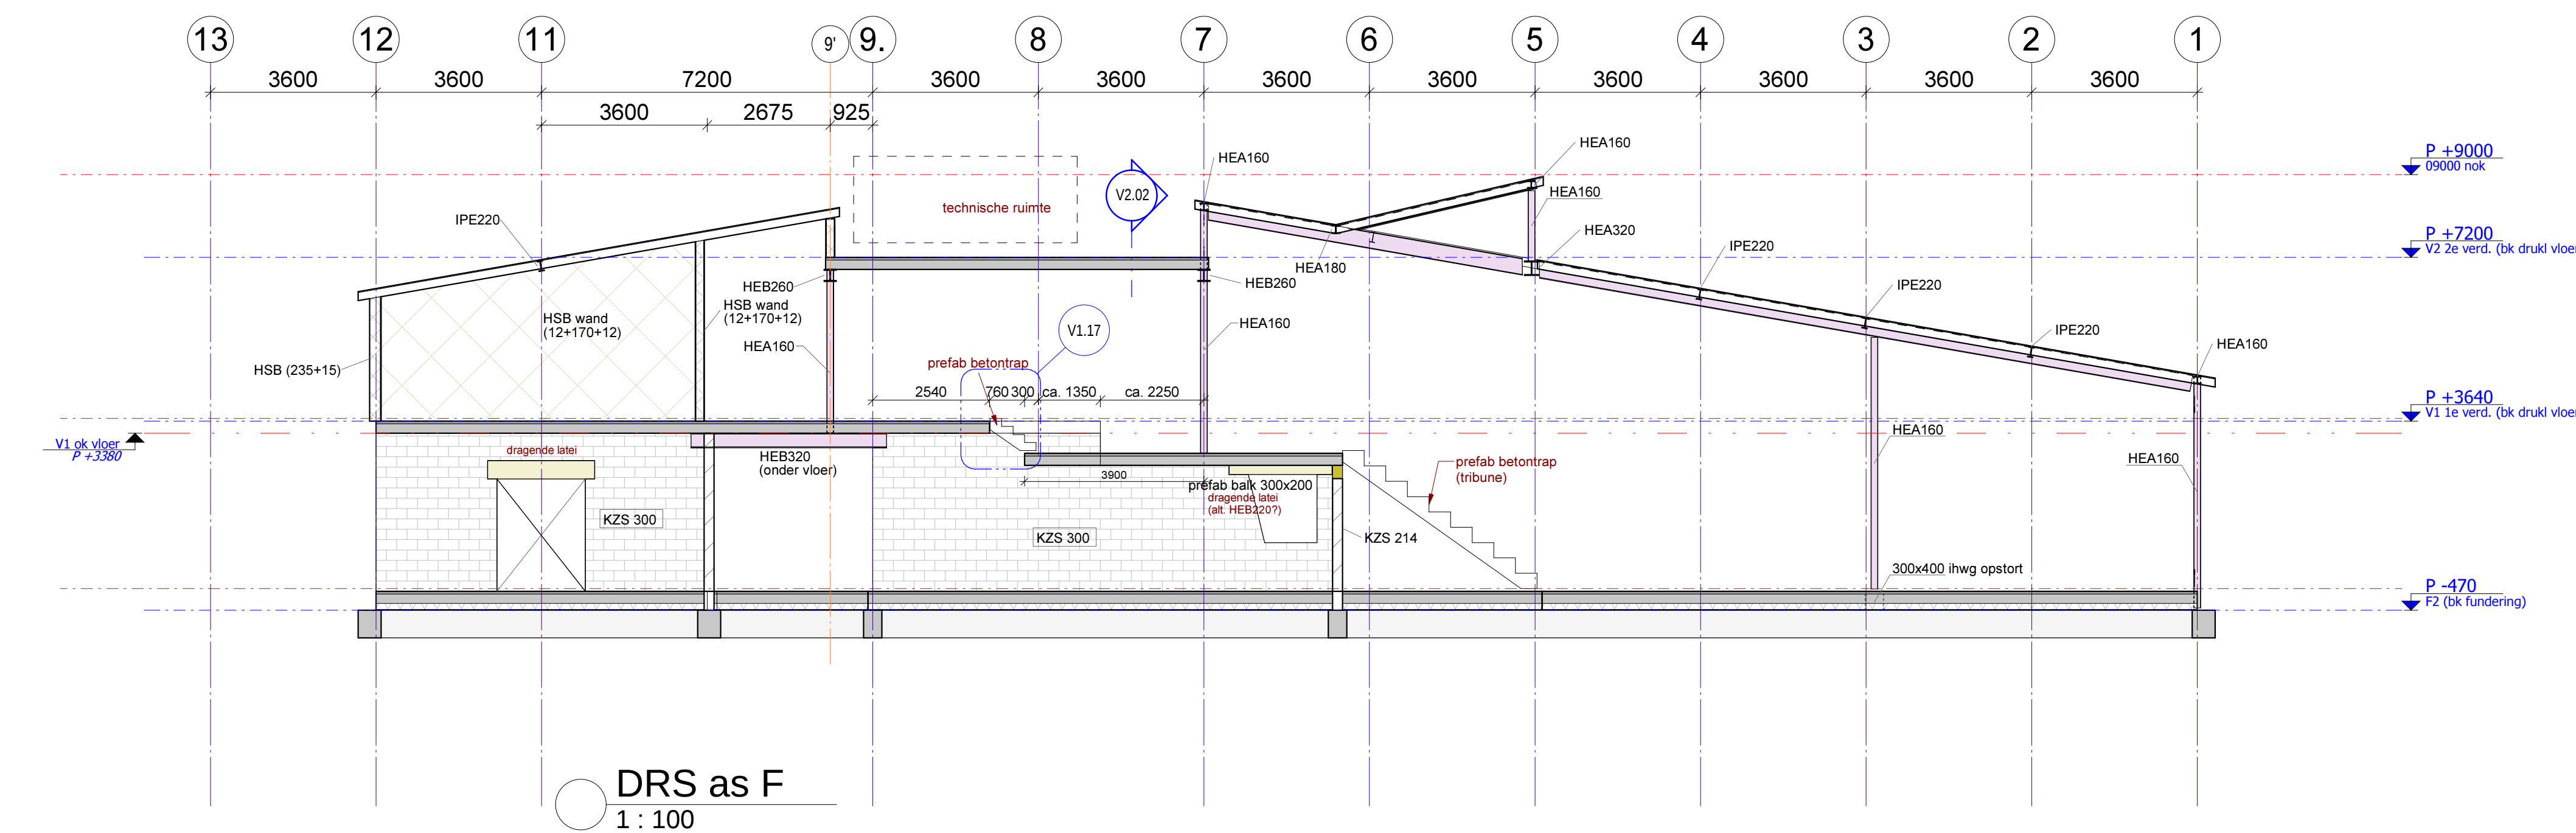
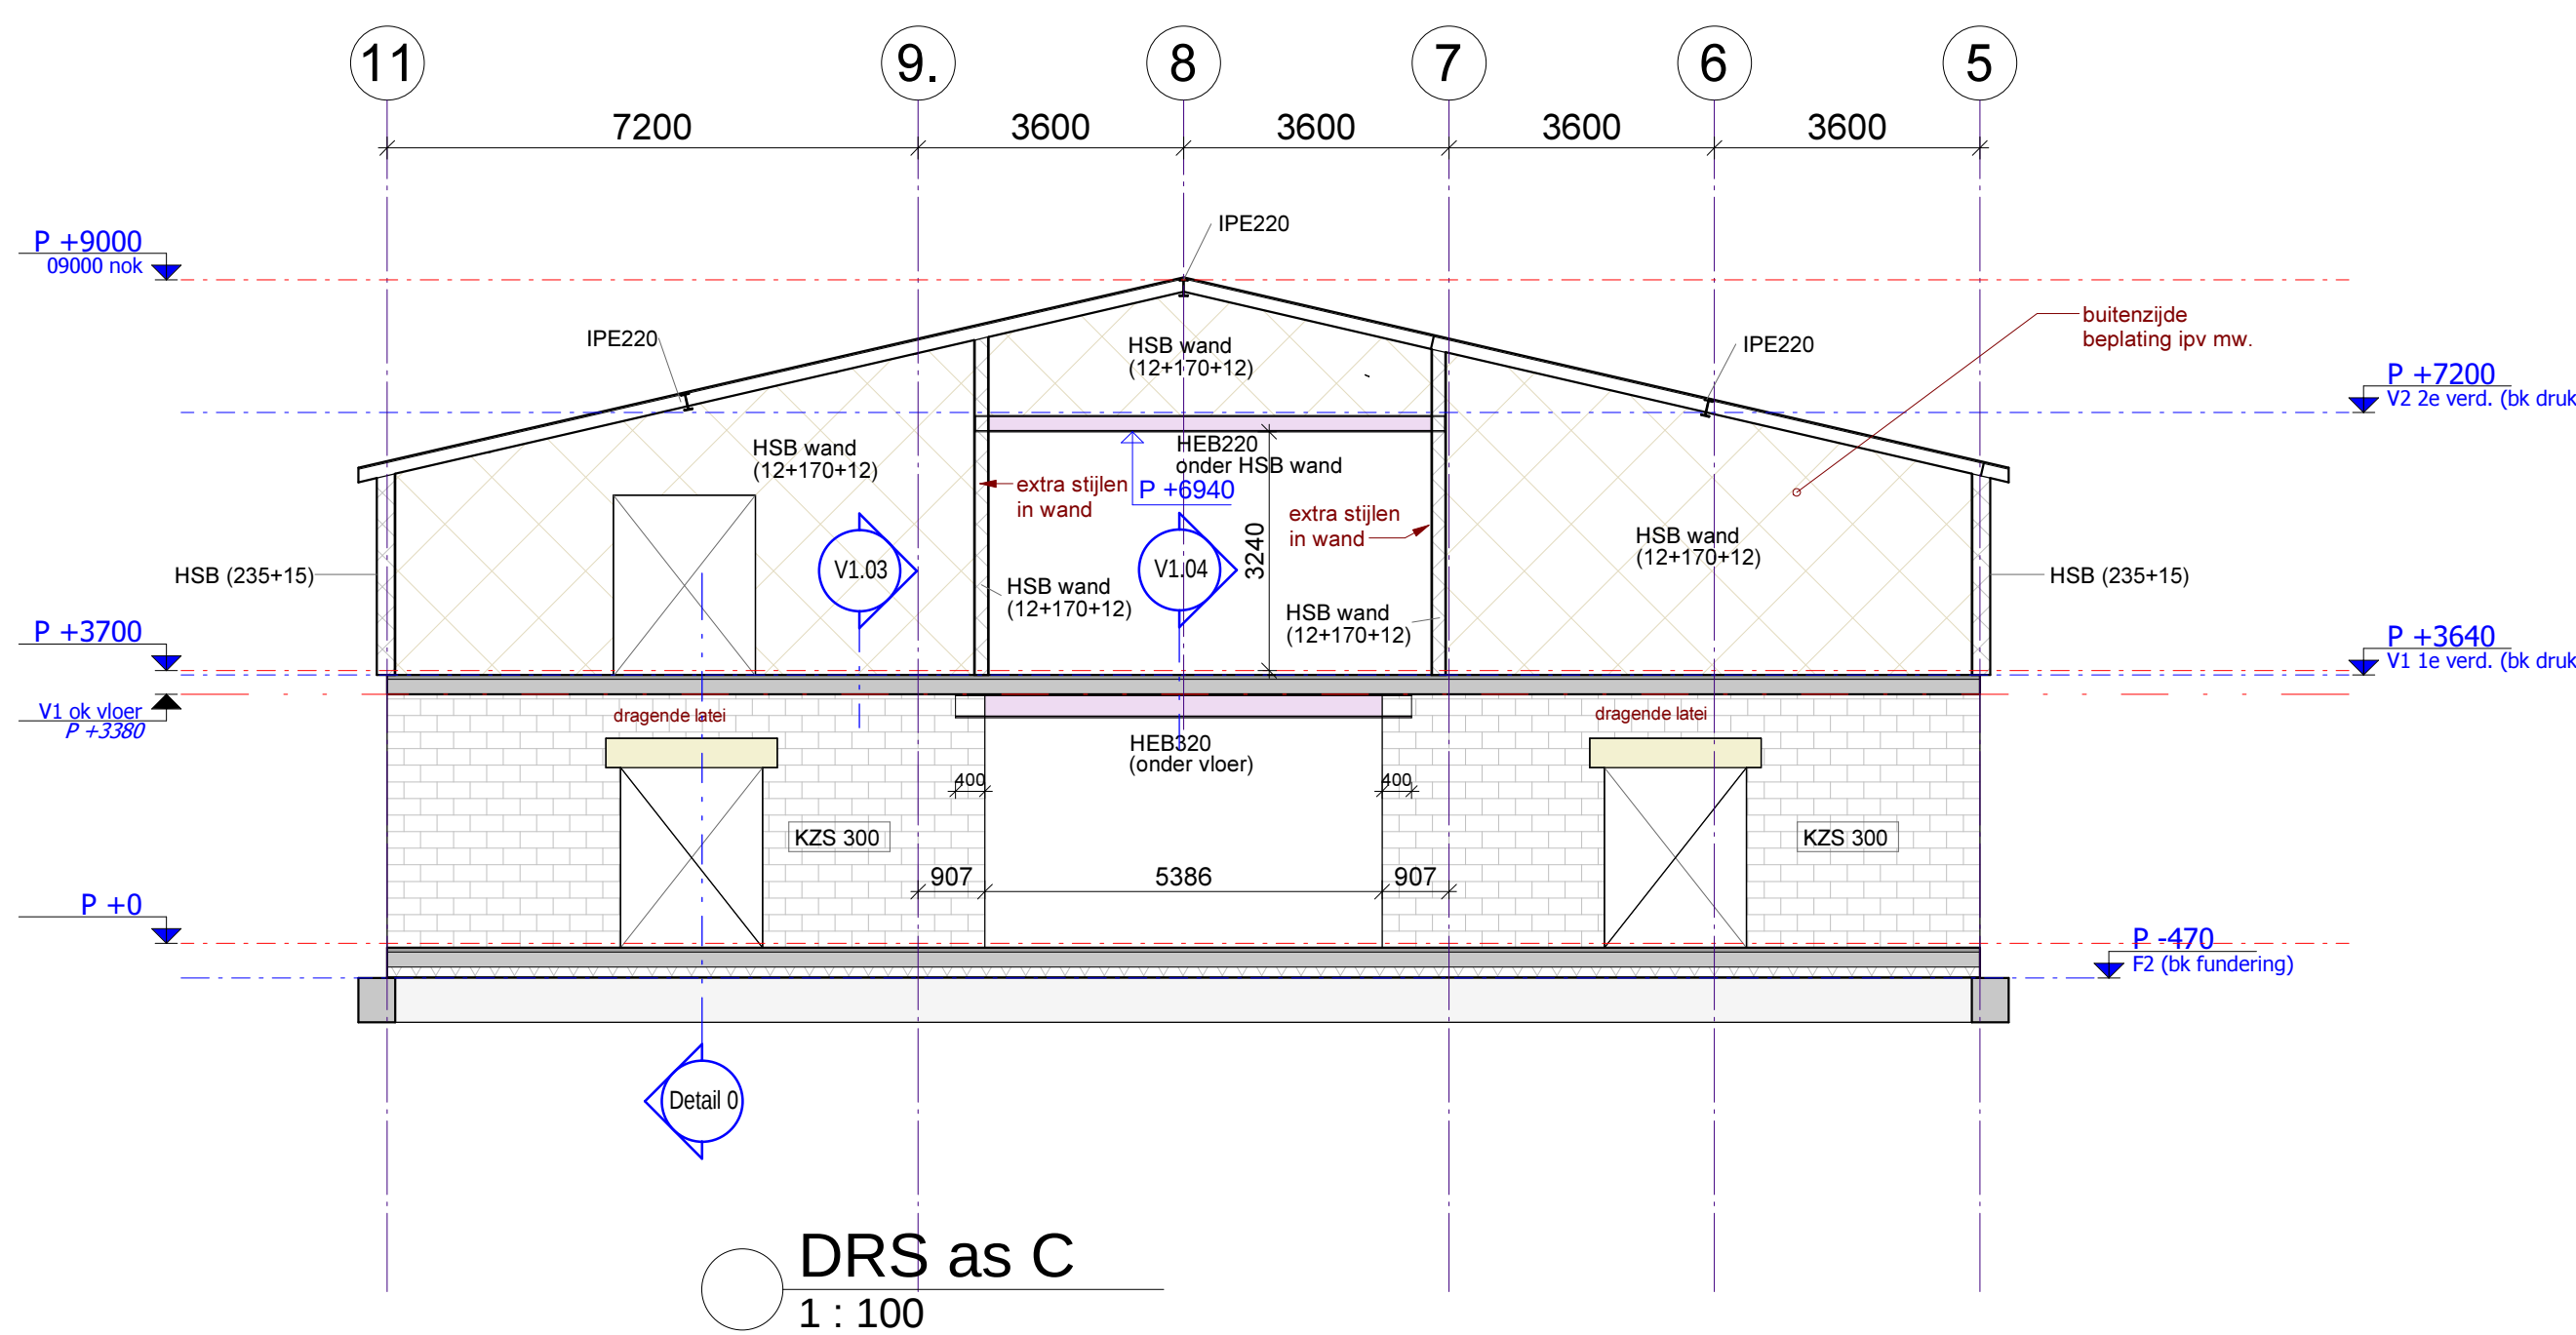
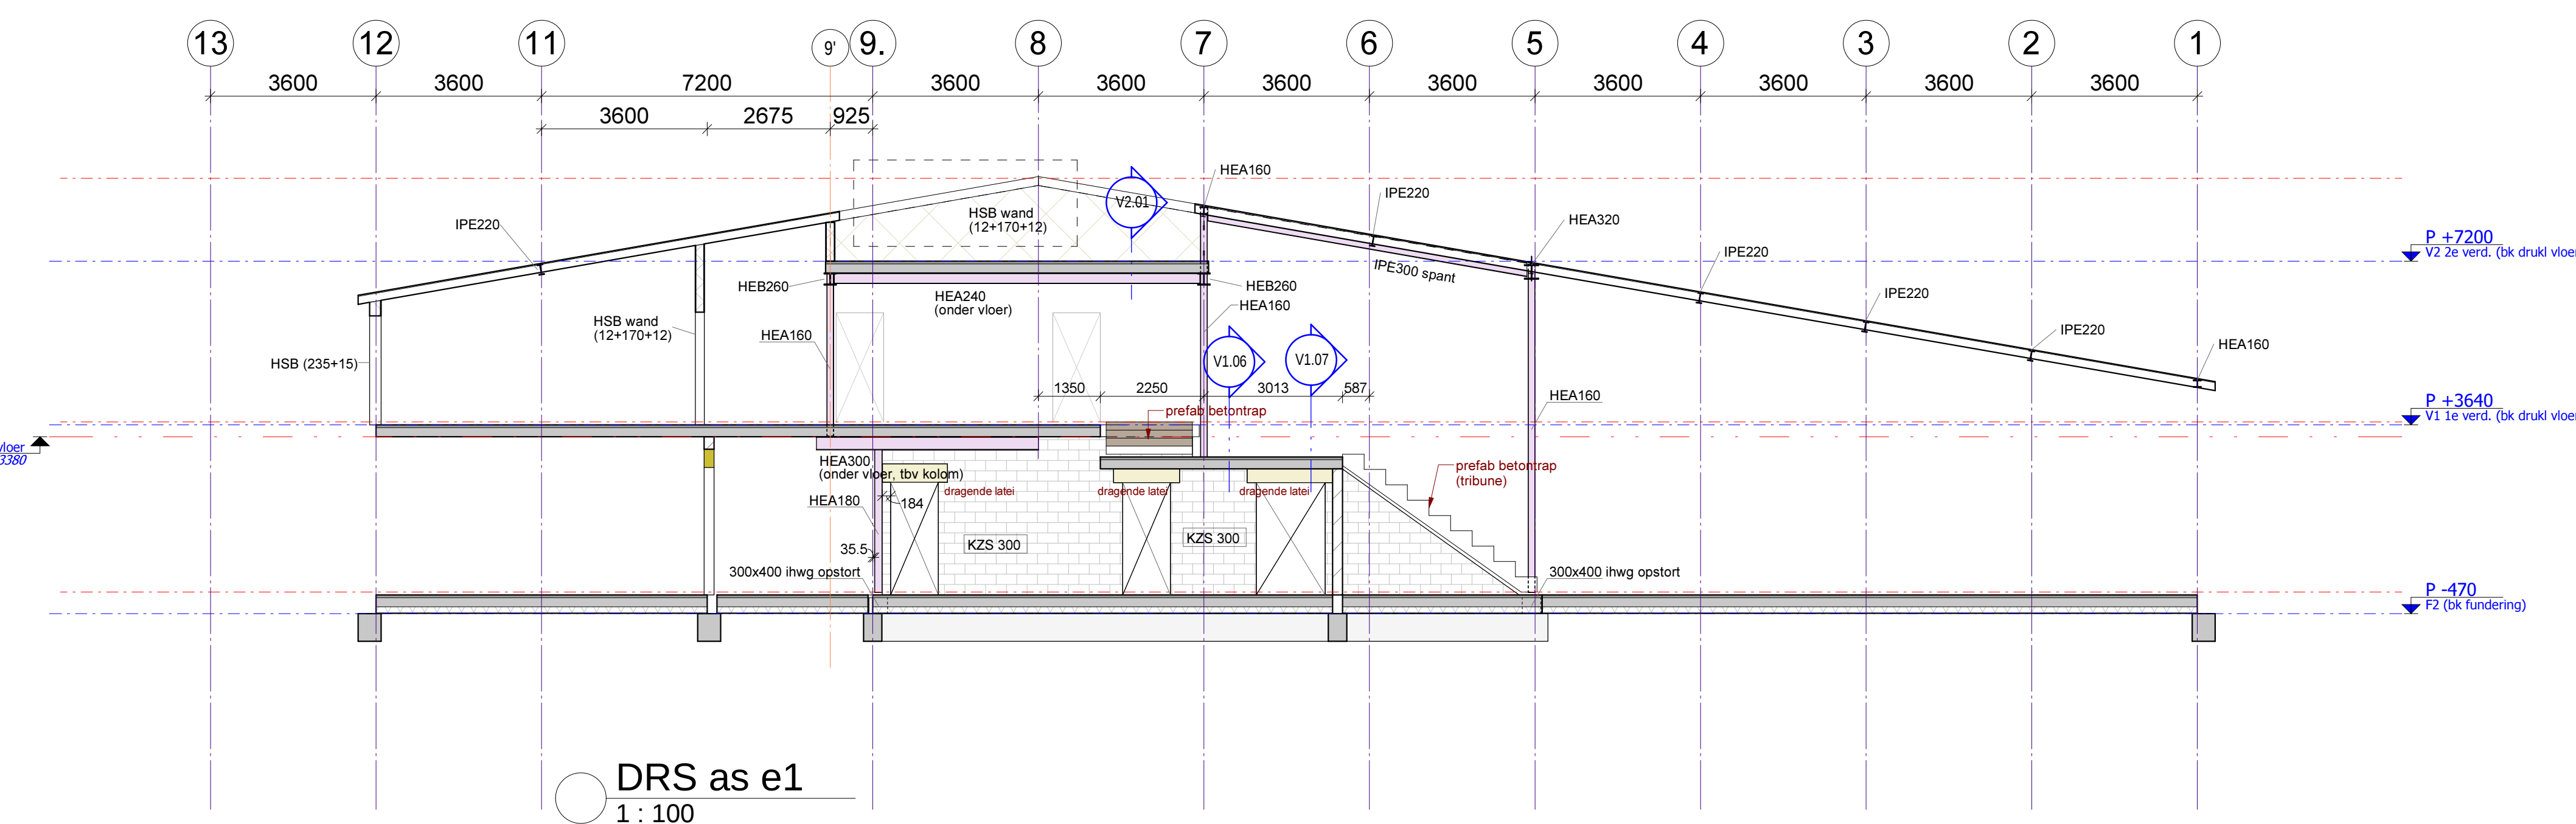
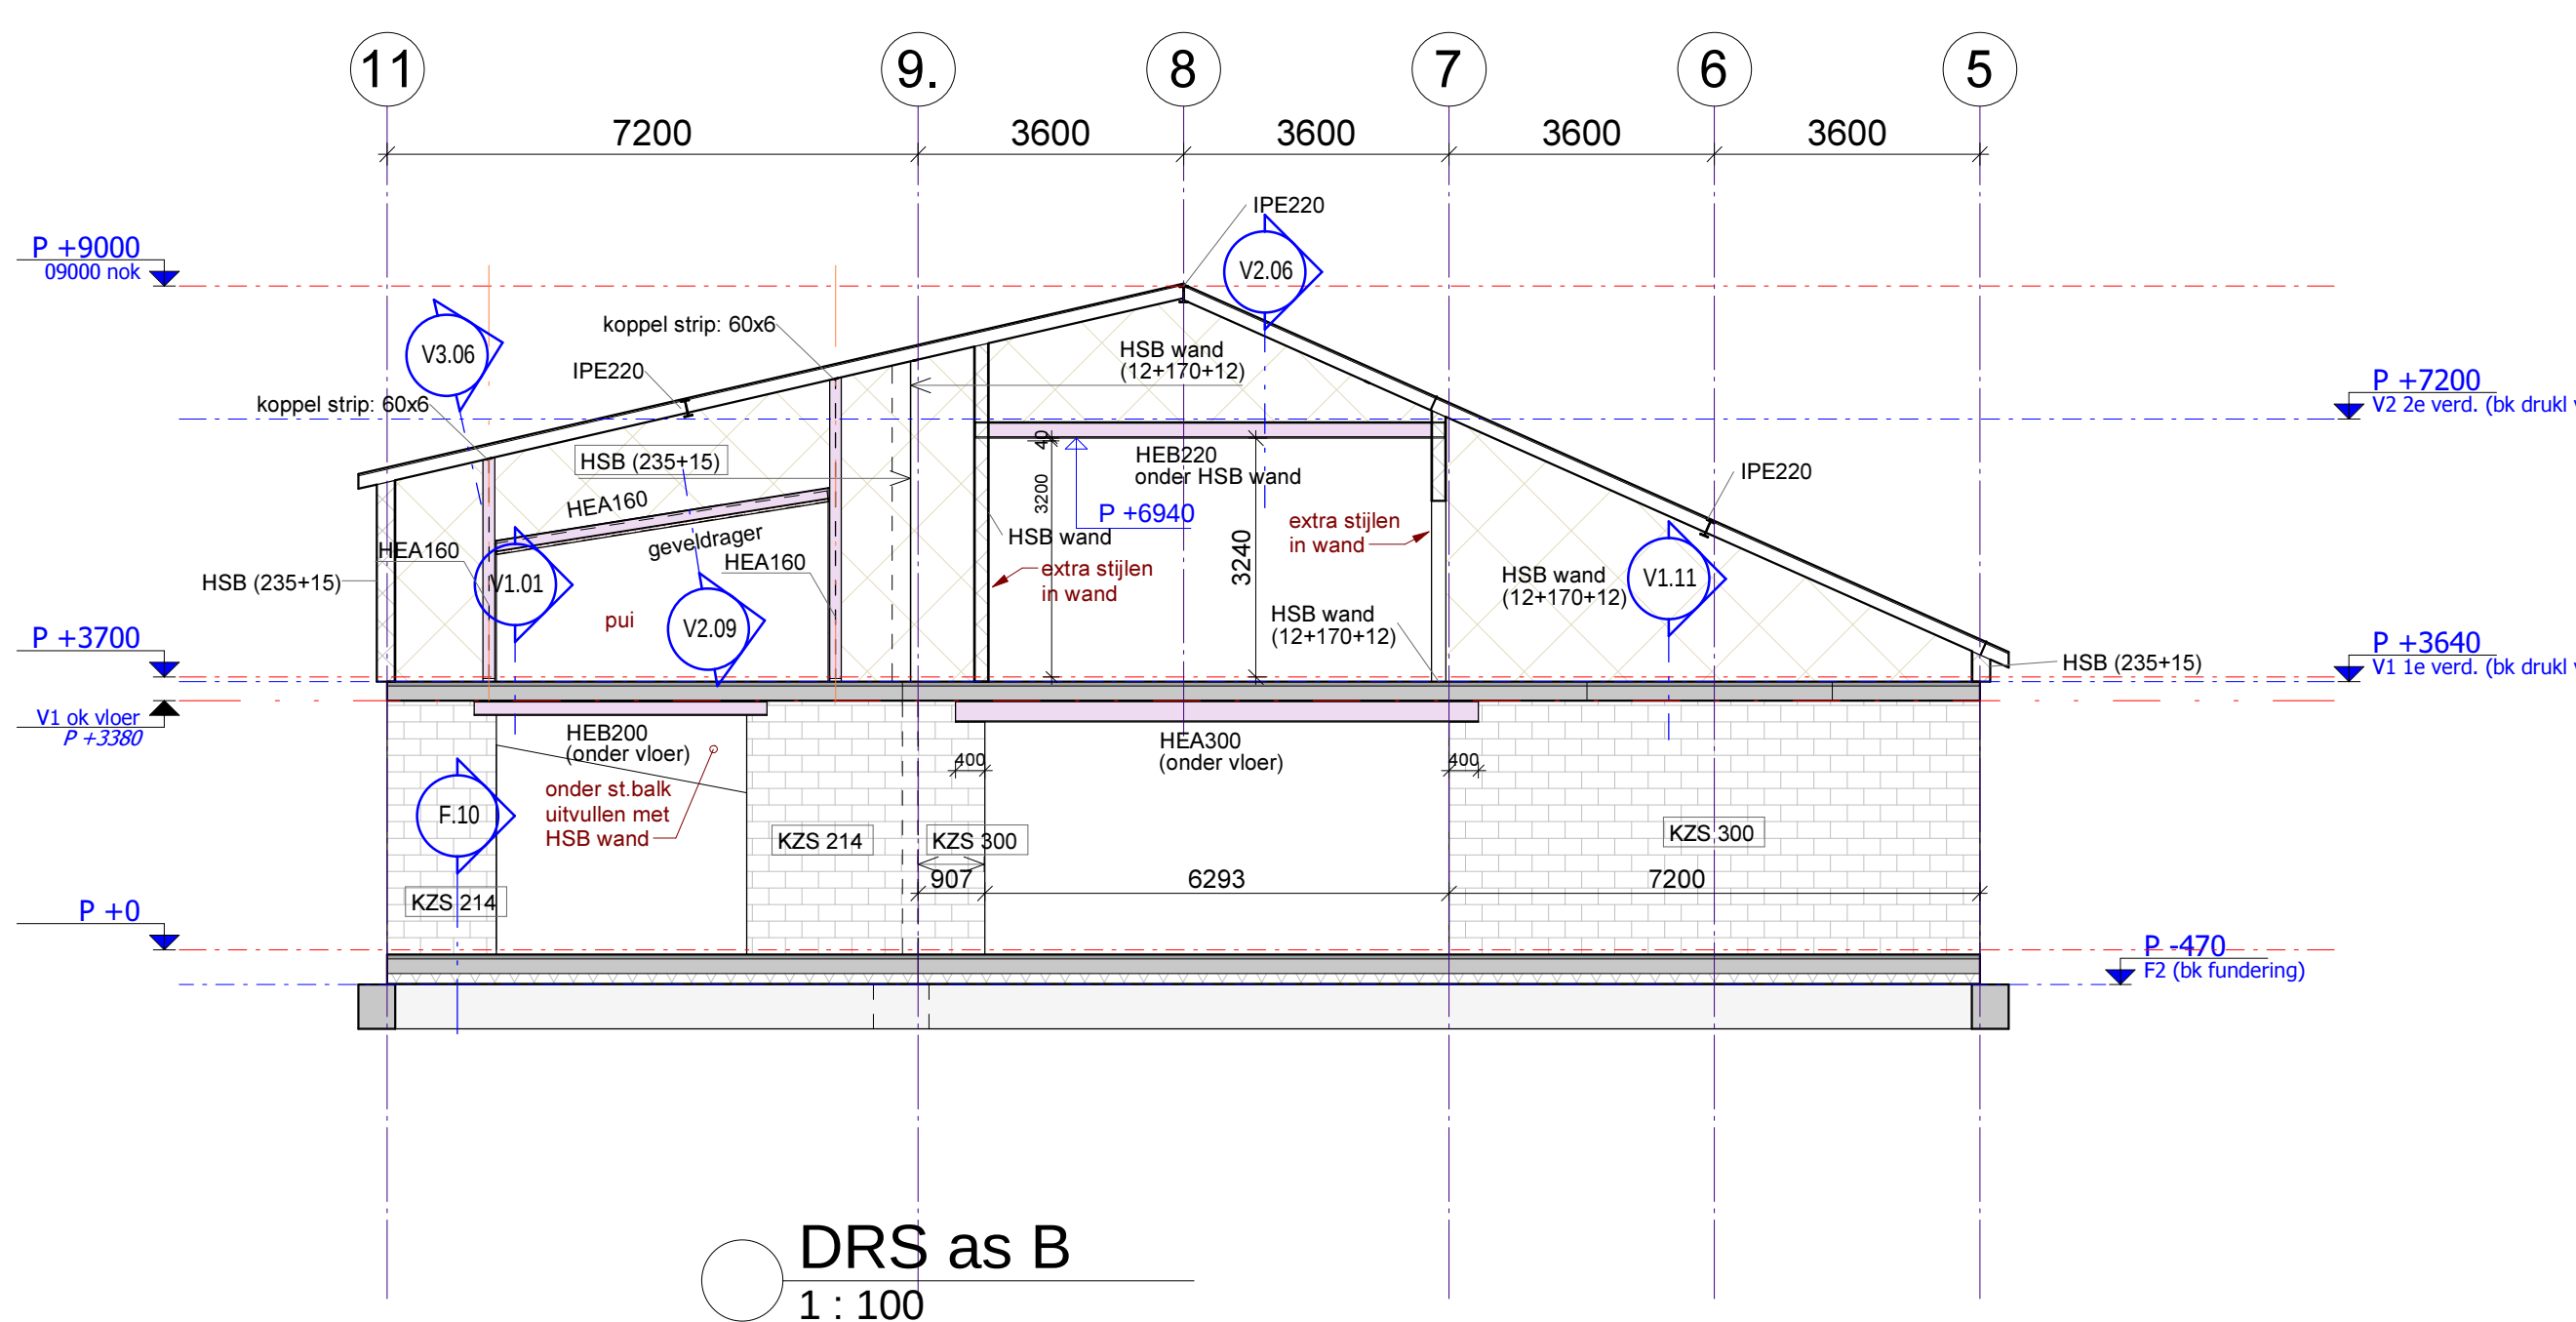
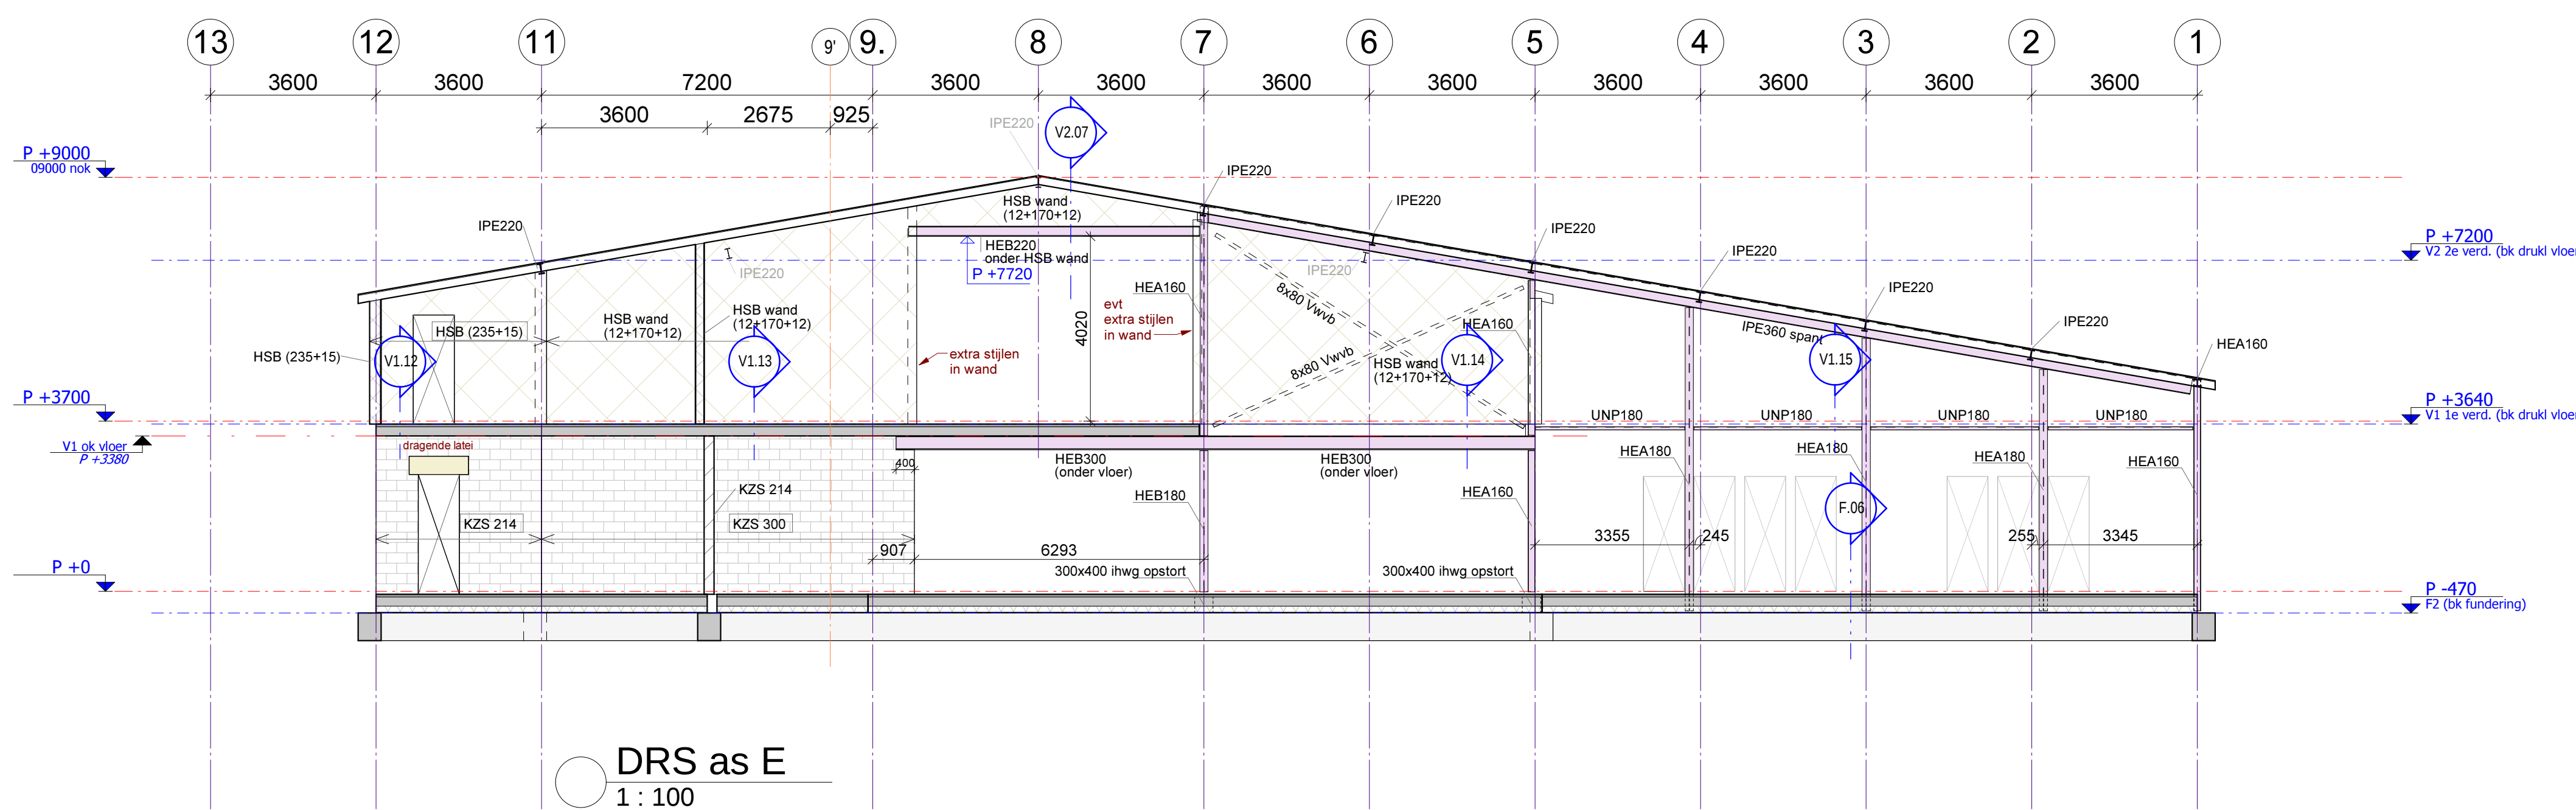


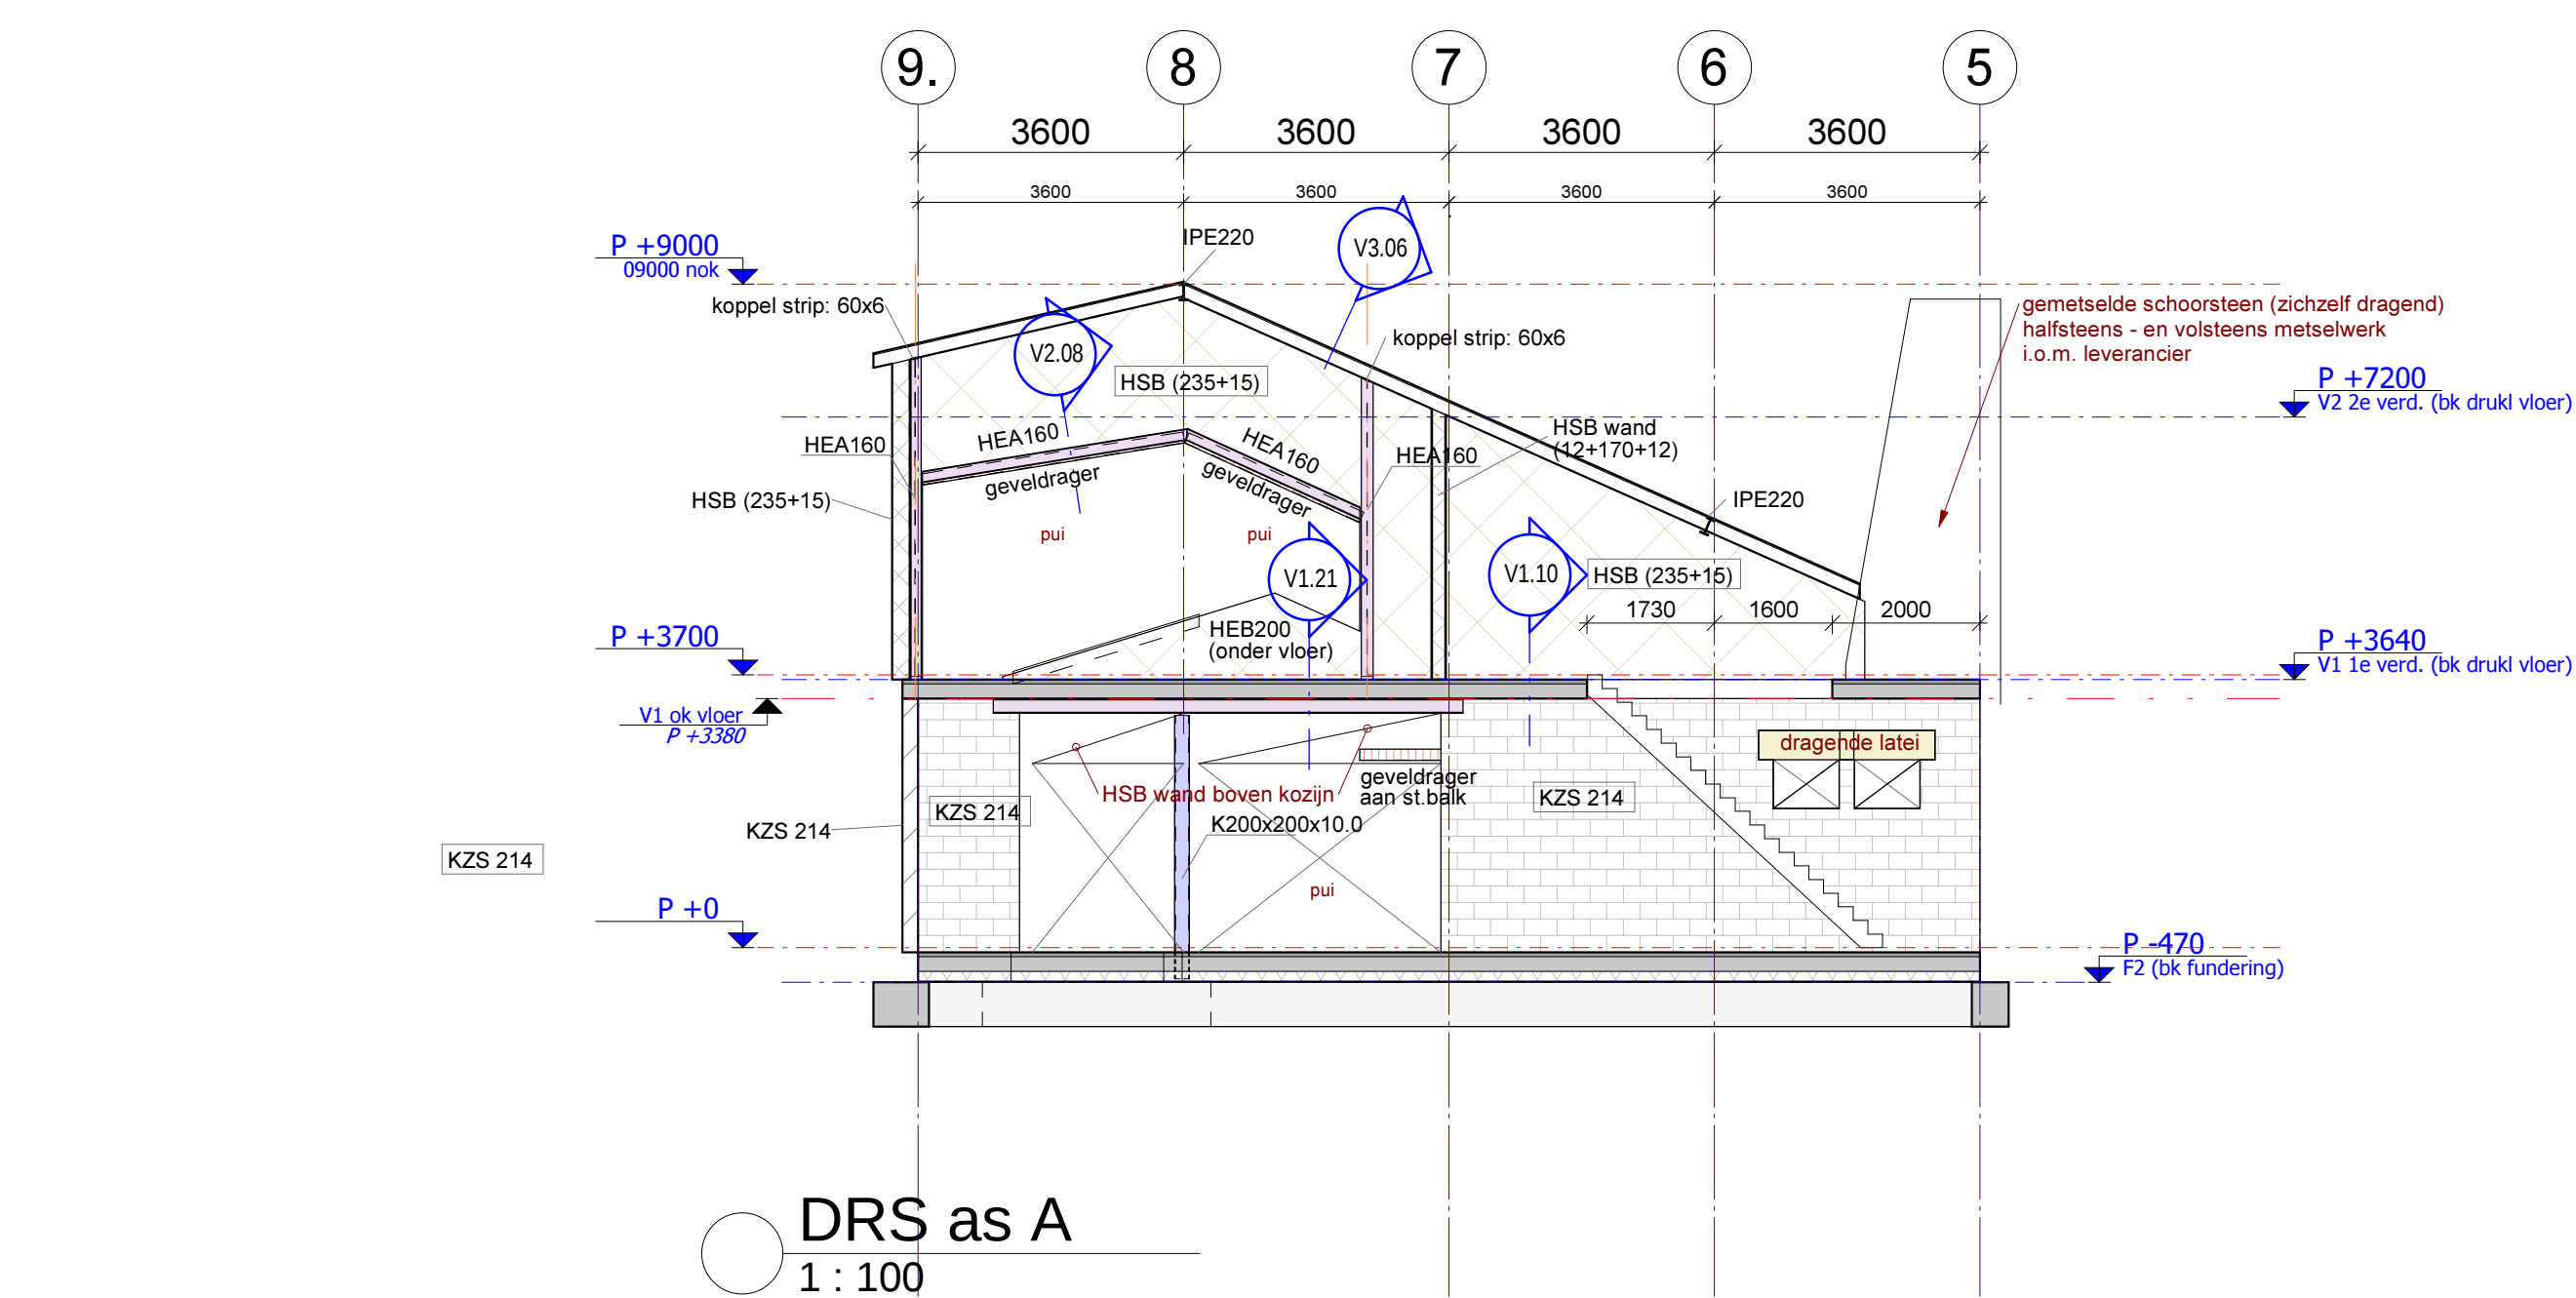

STAAL:	staalkwaliteit - standaard	S 235	OPMERKINGEN:
	staalkwaliteit - kokers	S 275	
NEN-EN1993	bouwkwaliteit	8.8	- staal in vochtig milieu THERMISCH te VERZINKEN
	ankerkwaliteit	4.6	- koker- en/of buisprofielen in een buisruimte voorzien van ontwateringspijpen
	lastdikte - minimaal	a = 4	- koker- en/of buisprofielen, gevuld met beton, voorzien van overdrachtsneden a20 ca. 10 mm diameter te beide uiteinden
	lastdikte - bv kokers	a = min. wanddikte	- voorspanen van kolomranden door te stalen poot vol en nauwkeurig te onderbellen met krimpsprijf mortel
	lastdikte - liggers/platen	a = min. 1/2 plaatdikte	
	- gegevens zijn minimaal/standaard, tenzij anders wordt aan-gegeven.		

- Staalconstructie tbv opvang 1e verdieping brandwerend behandelen
- brandwerendheid 60 minuten.
 - brandwerendheid dakconstructie 30 min.
 - HSB wanden - binnen mbv stijlen 38x170 hoh 610 + 2x 12mm OSB
 - HSB wanden - gevels mbv stijlen 38x235 hoh 610 + 1x 15mm OSB
 - Dak: houtensporen 59x171 hoh 610 + 22mm multiplex verspringend aanbrengen
 - In buitengevelsmetselwerk-voeg(en) boven raamopeningen Murfor toepassen (vlgns opgave leverancier)
 - Dragende prefab betonlatten boven openingen in KZS, vlgns opgave leverancier.

omschrijving wijziging:	get.:	datum:	wijz.:
project:	Nieuwbouw IKC school te St. Pancras		
opdrachtgever:	Gemeente Langedijk		
architect:	BRTArchitecten te Alkmaar		
onderwerp:	Gevels/Doorsneden as A tm as f1		
konstrukteur:	ing. C. Roosendaal	fase:	
schaal:	1 : 100	TO	
formaat:	A0	tekening nr.:	
get./datum:	R.B./ 17-01-2022	G.201	
2020.139		project nr.:	