


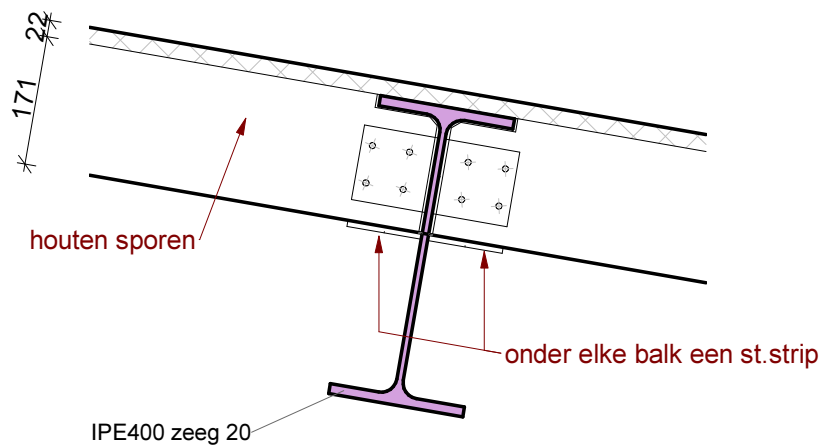

omschrijving wijziging:

get.:

datum:

wijz.:

bt
berkhout tros
bouwadviseurs

scheldestraat 32
1823 wb alkmaar
telefoon • 072 5270090

alkmaar@berkhouttros.nl

Revit Structure drawing

project : Nieuwbouw IKC school te St. Pancras

onderwerp : **2e Verdieping (IPE400)**

konstrukteur : ing. C. Roosendaal

detail nr. :

fase :

schaal : 1 : 10

V2.10

TO

formaat : A4

tekening nr. :

projekt nr. :

get./datum : R.B./ 22-02-2022

DV.201

2020.139