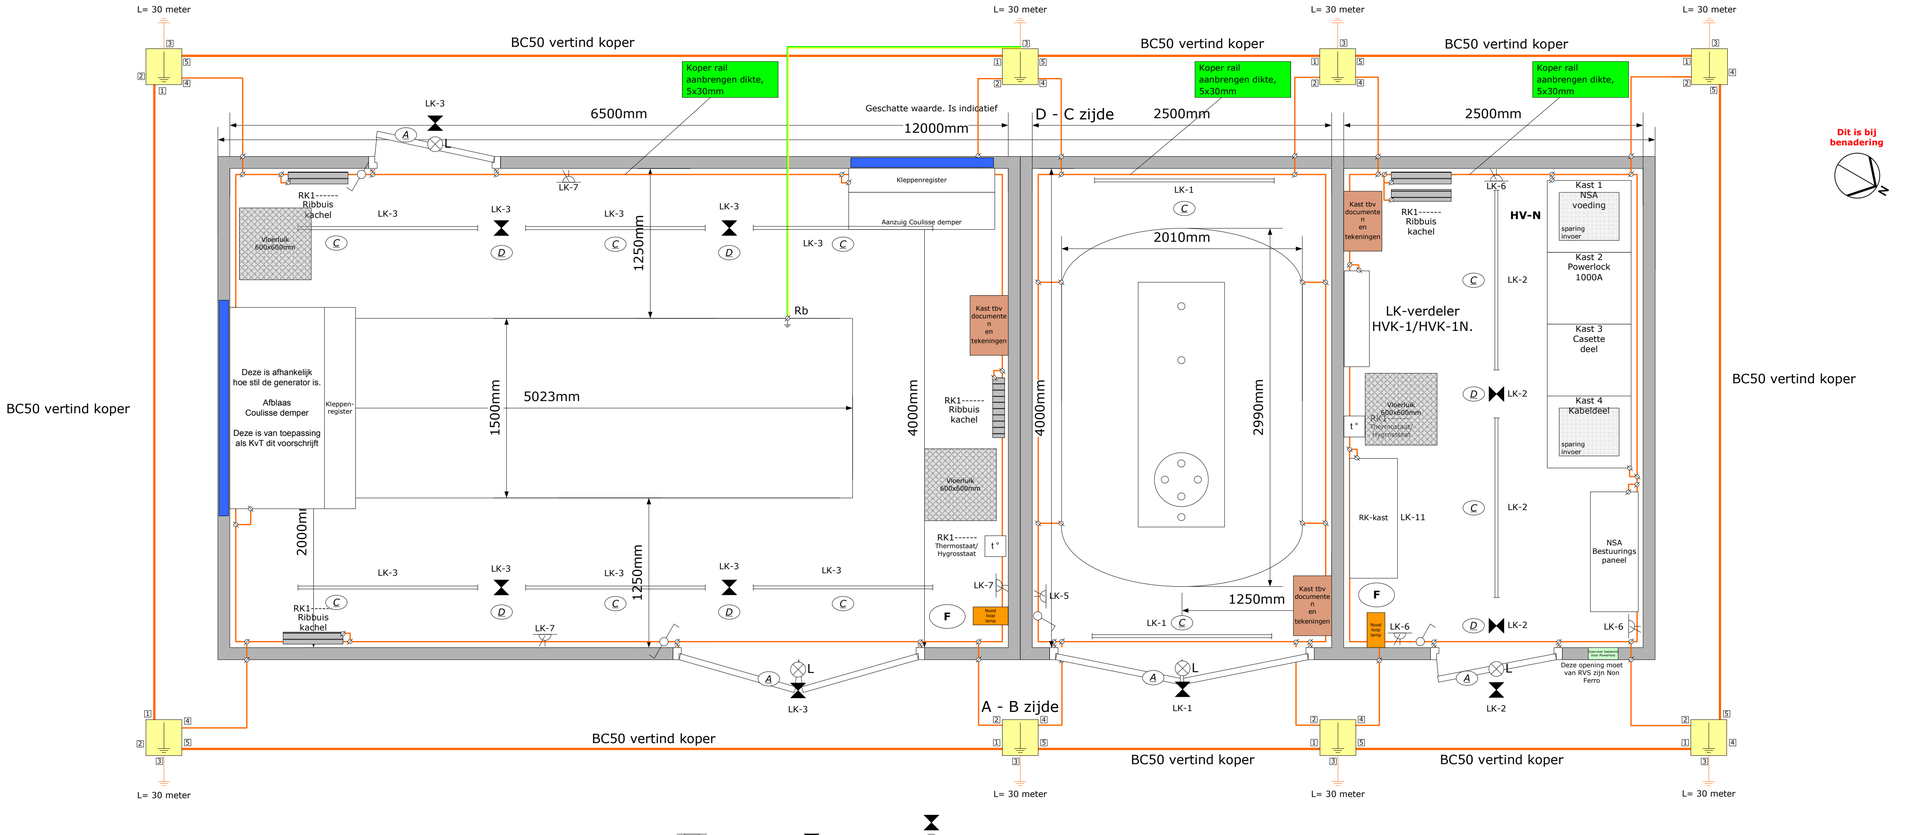

LK-VERDELER

		VA		VA		VA	L	VA		VA	VA
L1	C16A HULT-mbzh 3x2,5mm² Verlichting/noodverlichting Brandstofopslag ruimte	2					1				
1 L2	C16A HULT-mbzh 3x2,5mm² Verlichting/noodverlichting LS-ruimte	2				2	1				
2 L3	C16A HULT-mbzh 3x2,5mm² Verlichting/noodverlichting NSA-ruimte	6				4	2				
3 L1	C16A reserve										
4 L2	C16A / 30mA HULT-mbzh 3x2,5mm² Wandcontactdoos brandstofopslag ruimte			1	200						
5 L3	C16A / 30mA HULT-mbzh 3x2,5mm² Wandcontactdoos LS-ruimte			3	600						
6 L1	C16A / 30mA HULT-mbzh 3x2,5mm² Wandcontactdoos NSA-ruimte			3	600						
7 L2	C16A / 30mA reserve										
8 L3	C16A / 30mA reserve										
9	C16A Reseve										
10	C25A RK1-kast								1	6000	
11	C16A Reserve										
12											

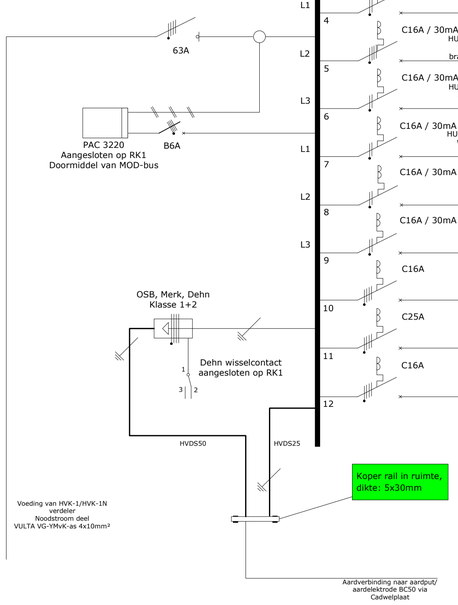

ITEM	AANTAL	ART. NR.	BESCHRIJVING
A	2	392100	Farmostar nood- en beveiliging
C	5	TU 9038447	WD armatuur, opbouw, merk: Trilux Aragon 1500 LED6000-840 ET
D	2	392531	Farmostar, Vluchtweg continuverlichting Type: Pro Plus VPA-1 laagspanning,- NSA ruimte
F	4	11170003	Van Lien decentrale halogeen handlamp
		TU. nummer 182469	Ribbuiskachel, Merk, Schultze Riro 1000W. Artikel code Schultze, U 1000E LS-, NSA ruimte.
			Dubbel Wandcontactdoos opbouw WD
			Enkelpolige schakelaar opbouw WD

Onderkomen voor noodstroom aggregaat Fabrikant Ahorn te Zutphen	Gebouw A--- op Camp New Amsterdam		
	Elektrotechnisch, Bouwkundig "NSA aan de zuidzijde"		
DATUM 29-06-2022	FORMAAT A1	OBJECTCODE 32C35	TEKENINGNR.
GETEKEND DOOR PG	SCHAAL 1:25	BLAD 1 VAN 1	REV