


8 7 6 5 4 3 2 1

H  
G  
F  
E  
D  
C  
B  
A

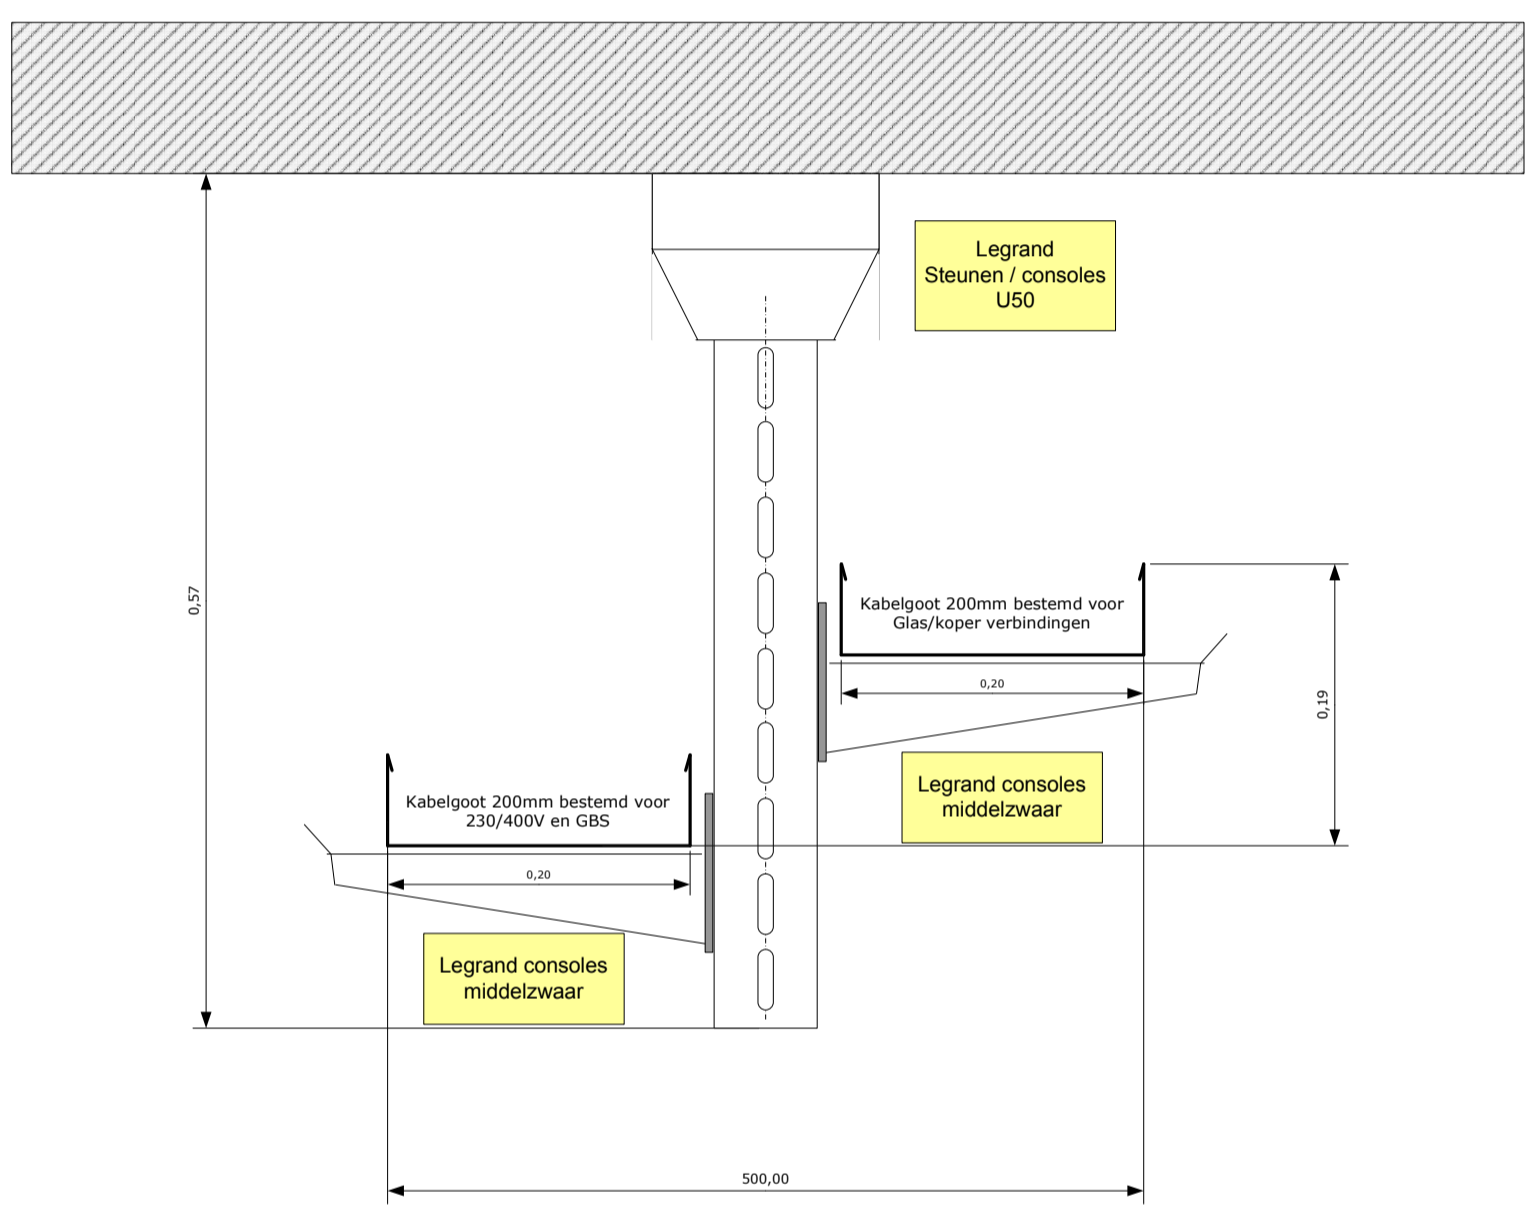

DRAAGSYSTEEM Boven plafond A--- Maat voering "indicatief" bestemd voor doorvoering	Bestemd voor data en 230/400V, GBS			
	Legrand Kabelgoot 2 x 200mm met scheiding schot			
GETEKEND DOOR PG	FORMAAT A3	PRODUCTCODE	TEKENINGNR. E13	REV
DATUM 29-06-2022	SCHAAL 1:5	BLAD 1 VAN 1		

8 7 6 5 4 3 2 1