Bypass verdeler

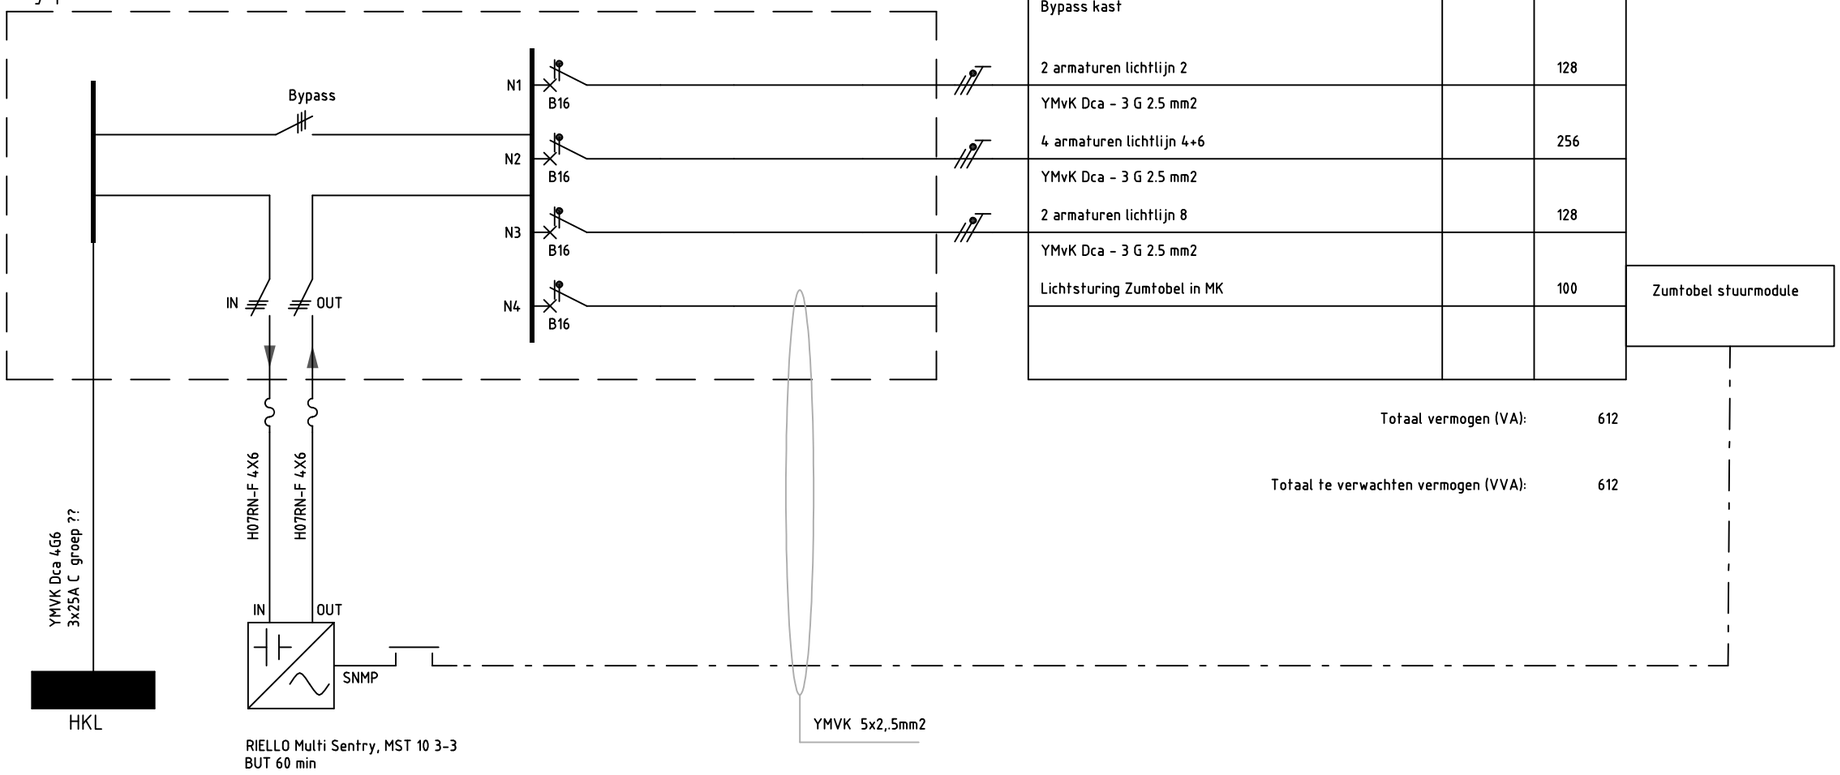

Omschrijving	VA	VVA
Bypass kast		
2 armaturen lichtlijn 2		128
YMvK Dca - 3 G 2.5 mm2		
4 armaturen lichtlijn 4+6		256
YMvK Dca - 3 G 2.5 mm2		
2 armaturen lichtlijn 8		128
YMvK Dca - 3 G 2.5 mm2		
Lichtsturing Zumtobel in MK		100

Totaal vermogen (VA): 612

Totaal te verwachten vermogen (VVA): 612

Bestek

Projekt: OCW LED Verlichting		Opdrachtgever: Gem. Den Haag, afd. OCW Postbus 12652 2500 DP Den Haag	Get. Gez.
			Get. Gez.
			Get. Gez.
Omschrijving: Blokschema UPS		Locatie:	Pepino Elektro B.V.
Get: MdB	Datum:26-11-2021	Schaal: 1:100	Burg. van Akenwijk 2 3341 BA H.I. Ambacht
Tekeningnr: B01	Formaat: A3	Gecontr. / Par.	Tel : 078-684.93.25 E-mail:info@pepino-elektro.nl Mob: 06-50.26.06.65

getekend met StabiCAD ®

Tekeningfile: B02.dwg