


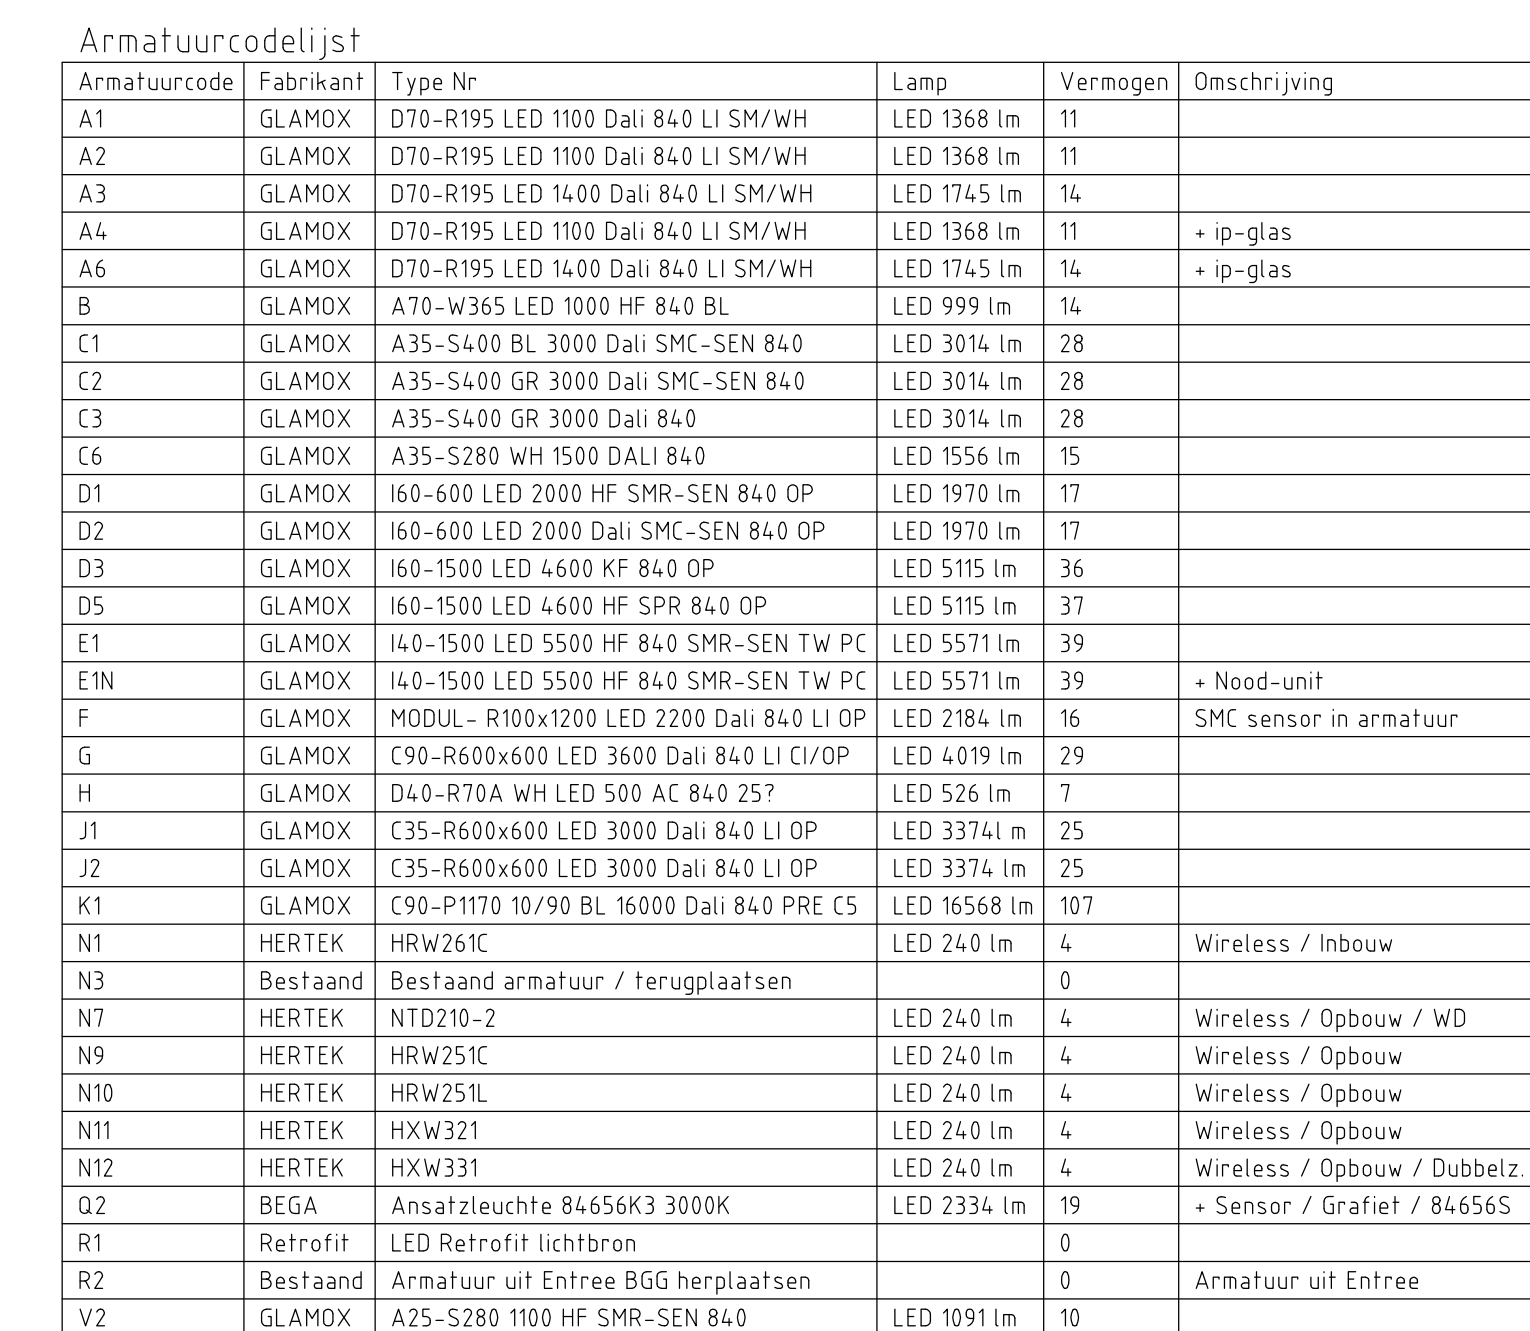

Symbolenlijst

Symbool	Omschrijving
	Armatuur
	Armatuur
	Armatuur
	Armatuur op wand met invoegpunt aan buitenzijde
	Kastscheiding
	Verdeelinrichting

Note:
- Ruimten voorzien van een kruis: reeds LED-verlichting aanwezig / geen werkzaamheden.

Bestek

Project: Sportcentrum De Blinkerd		Opdrachtgever: Gemeente Den Haag, afd. OCW Postbus 7365 2500 DP Den Haag		Gef. Gez. Gef. Gez. Gef. Gez.	
Omschrijving: LED Verlichting Begraafplaats Gef. M&B		Locatie: Seinoortstraat 150, 2586 HC D-H		Pepino Elektro B.V. Burg. van Akersdijk 2 3341 BA HL Amsticht P E-mail: info@pepinoelectro.nl Mob: 06-5230.3605	
Tekeningnr: E02		Formaat: A0		Gecont.: Par.:	
Datum: 26-11-2021		Schaal: 1:100			