Armatuurcodelijst

Armatuurcode	Fabrikant	Type Nr	Lamp	Vermogen	Omschrijving
A1	GLAMOX	D70-R195 LED 1100 Dali 840 LI SM/WH	LED 1368 lm	11	
A3	GLAMOX	D70-R195 LED 1400 Dali 840 LI SM/WH	LED 1745 lm	14	
A4	GLAMOX	D70-R195 LED 1100 Dali 840 LI SM/WH	LED 1368 lm	11	+ ip-glas
A6	GLAMOX	D70-R195 LED 1400 Dali 840 LI SM/WH	LED 1745 lm	14	+ ip-glas
A7	GLAMOX	D70-R155 LED 1100 Dali 840 LI SM/WH	LED 1106 lm	11	
A9	GLAMOX	D70-R108 LED 700 Dali 840 MB SM/WH	LED 640 lm	7	
A11	GLAMOX	D70-R92 LED 1000 Dali 840 MB SF/WH	LED 1160 lm	11	
C2	GLAMOX	A35-S400 GR 3000 Dali SMC-SEN 840	LED 3014 lm	28	
C3	GLAMOX	A35-S400 GR 3000 Dali 840	LED 3014 lm	28	
D1	GLAMOX	I60-600 LED 2000 HF SMR-SEN 840 OP	LED 1970 lm	17	
E1	GLAMOX	I40-1500 LED 5500 HF 840 SMR-SEN TW PC	LED 5571 lm	39	
E1N	GLAMOX	I40-1500 LED 5500 HF 840 SMR-SEN TW PC	LED 5571 lm	39	+ Nood-unit
E2	GLAMOX	I40-1500 LED 5500 HF 840 TW PC	LED 5571 lm	38	
J1	GLAMOX	C35-R600x600 LED 3000 Dali 840 LI OP	LED 3374 lm	25	
J3	GLAMOX	C35-R300x1200 LED 3000 Dali 840 LI OP	LED 3374 lm	25	
K2	GLAMOX	C90-PL20 20/80 BL 2000 840 OP	LED 2024 lm	16	
N4	HERTEK	HRW2614L	LED 240 lm	4	Wireless
O2	GLAMOX	C95-R600x600 LED 3000 DALI 840 LI OP	LED 3006 lm	21	
P2	GLAMOX	iG420-1524 4000 DALI 840 MB	LED 4159 lm	26	
Q	GLAMOX	O52-340 LED 3000 HF 740 WBA	LED 3080 lm	22	
V2	GLAMOX	A25-S280 1100 HF SMR-SEN 840	LED 1091 lm	10	
W1	GLAMOX	C51-R 470x1500 LED 15000 DALI 840 3xSLS	LED 15861 lm	128	Inbouw
W2	GLAMOX	C51-R 290x1500 LED 9900 DALI 840 2xSLS	LED 10574 lm	87	Inbouw
Y	GLAMOX	D10-S290-E LED 500 AC 840 BL	LED 435 lm	12	
Z	GLAMOX	C20-R300X1200 G2 LED 3300 DALI 840 LI TXSU	LED 3575 lm	26	

Note:

- Ruimten voorzien van een kruis: reeds LED-verlichting aanwezig / geen werkzaamheden.

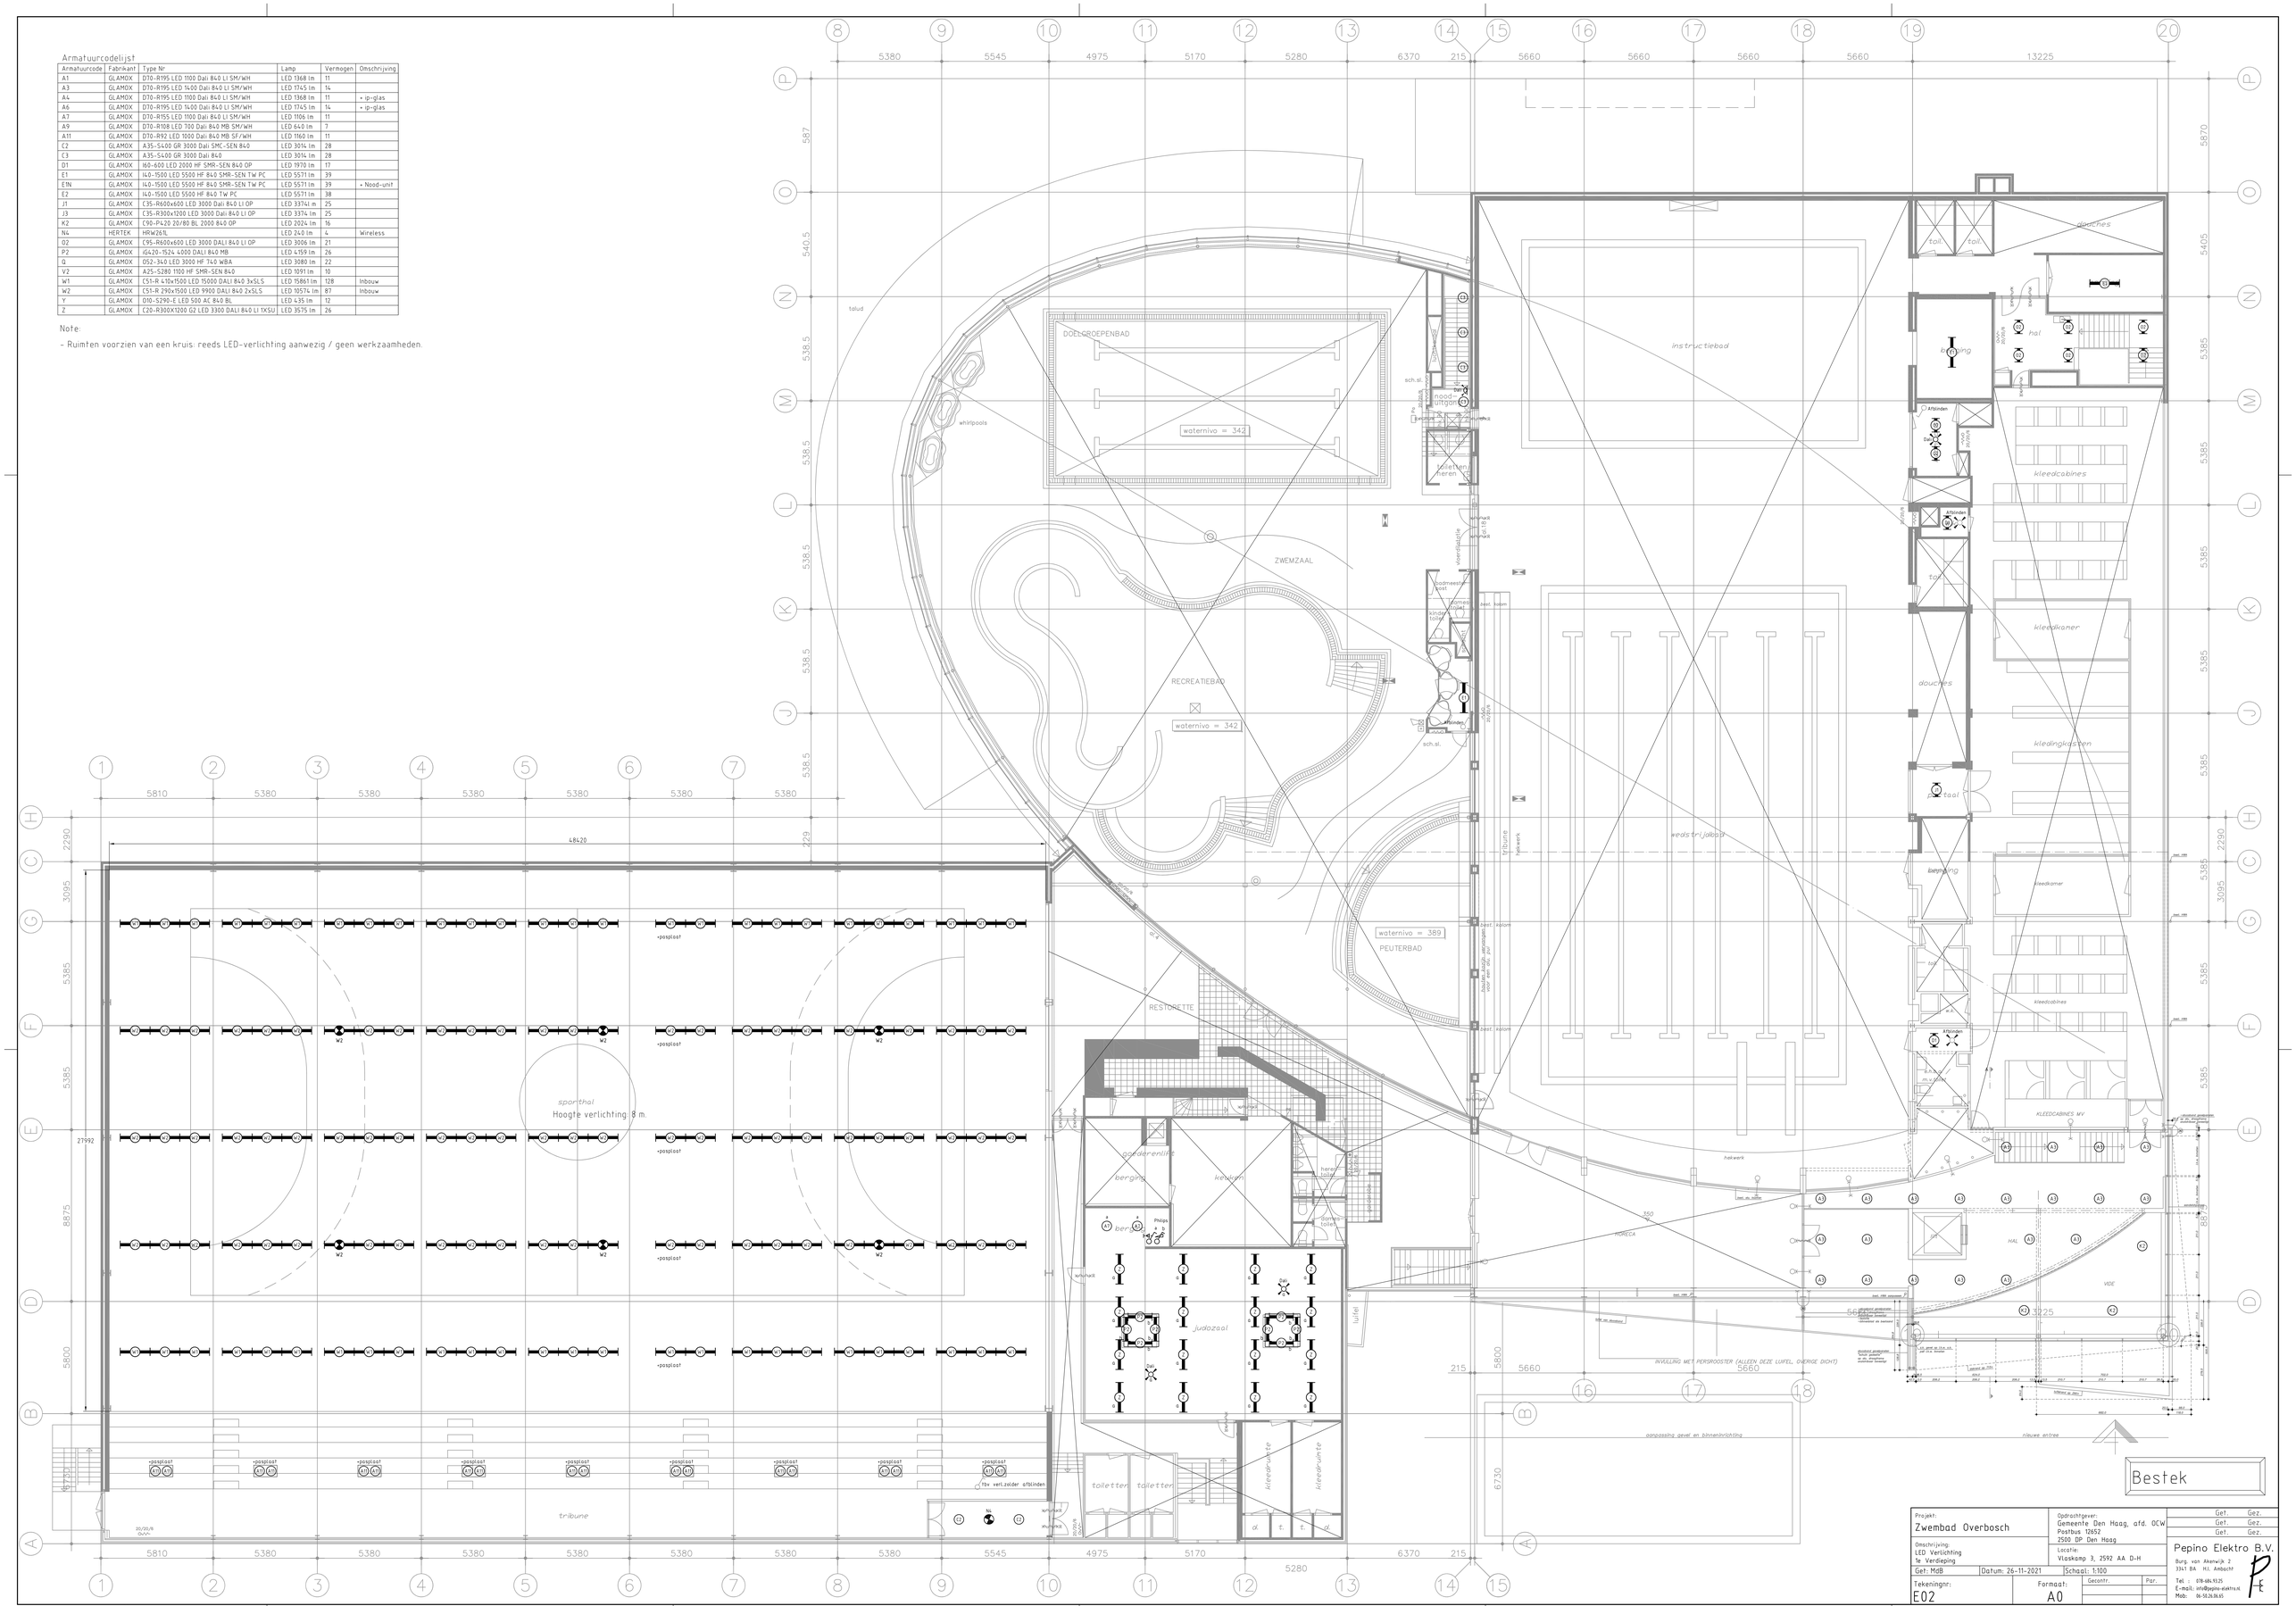

Projekt: Zwembad Overbosch	Opdrachtgever: Gemeente Den Haag, afd. OCW, Postbus 12652, 2500 DP Den Haag		Get. Gez. / Get. Gez. / Get. Gez.
Omschrijving: LED Verlichting, 1e Verdieping	Locatie: Vlaskamp 3, 2592 AA D-H		Pepino Elektro B.V.
Get: MdB	Datum: 26-11-2021	Schaal: 1:100	Burg. van Akenwijk 2, 3347 BA H.I. Ambacht
Tekeningnr: E02	Formaat: A0	Gecontr. / Par.	Tel: 078-685 93 25, E-mail: info@pepino-elektro.nl, Mob: 06-50 26 06 65

Tekeningfile: E01.dwg

getekend met Stabicad ®