


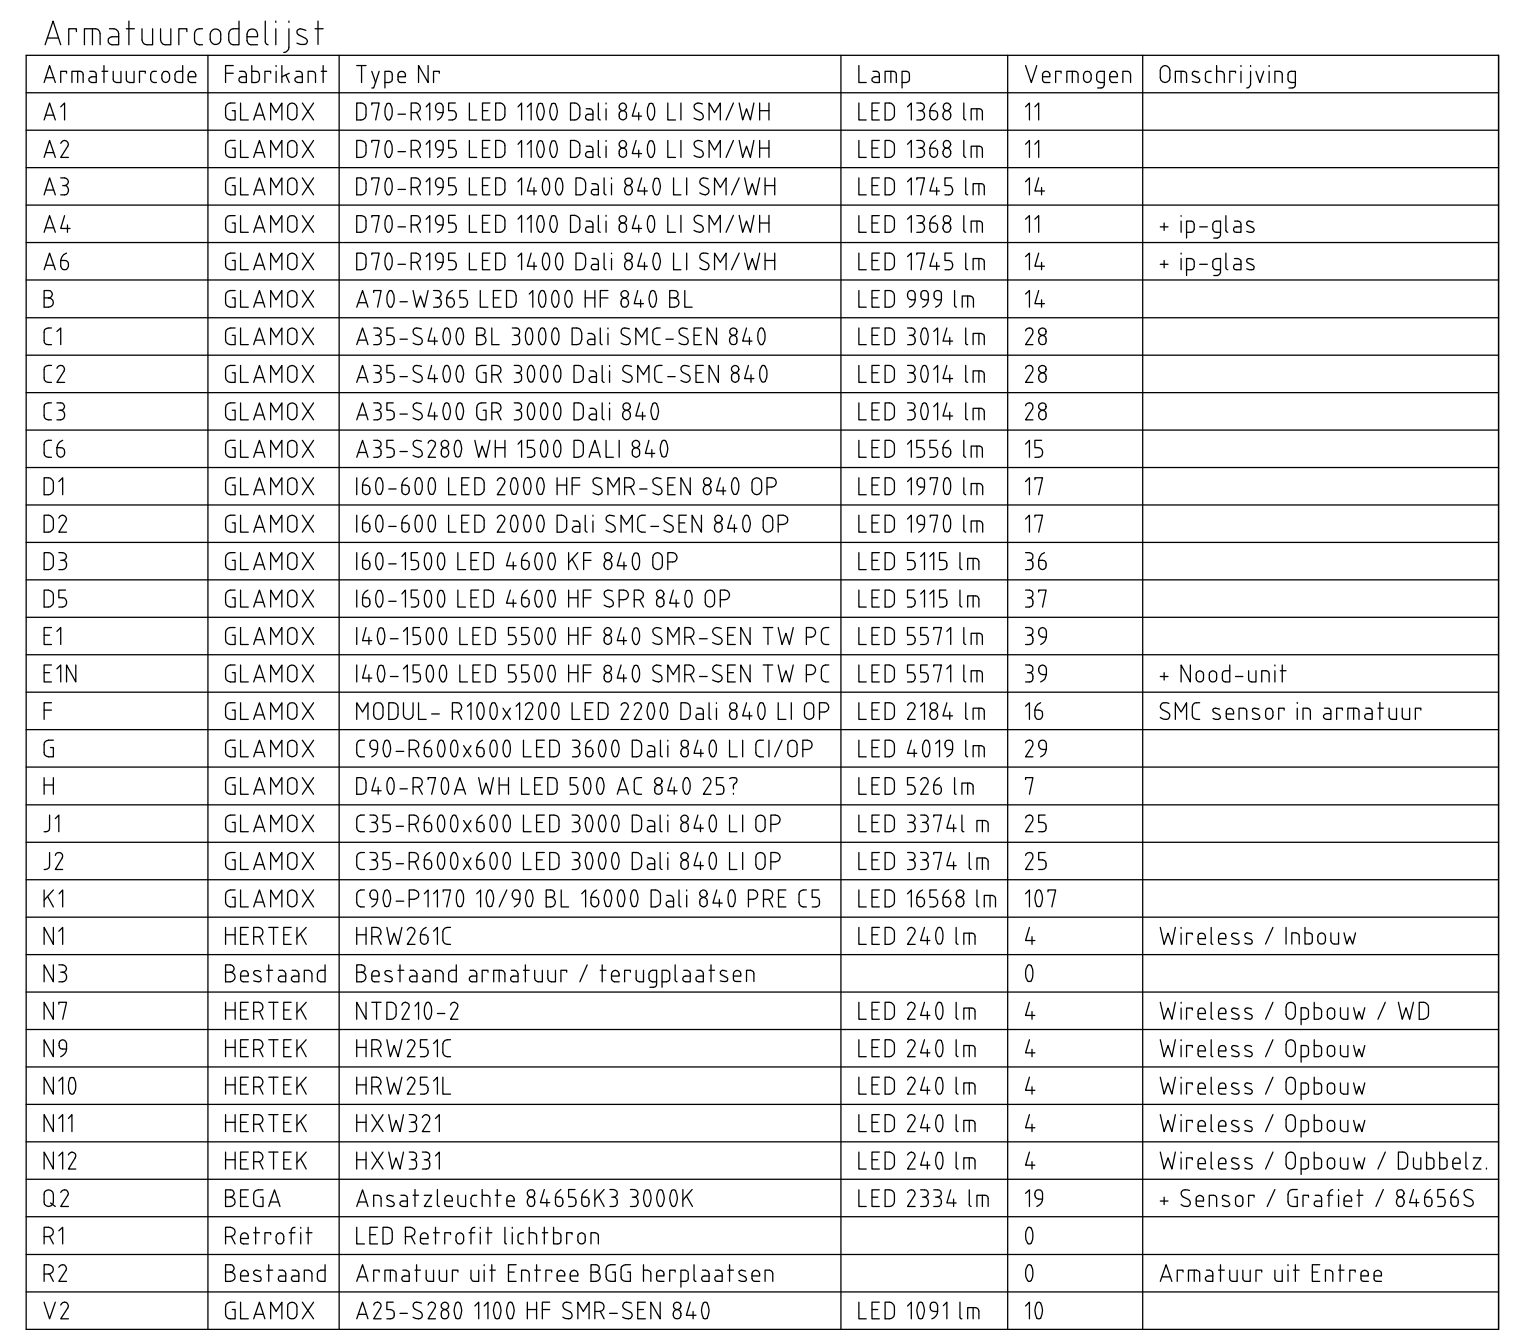

Symbolenlijst	
Symbool	Omschrijving
	Armatuur
	Armatuur
	Armatuur
	Armatuur op wand met invoegpunt aan buitenzijde
	Kaatscheiding
	Verdeelinrichting

Note:

- Ruimten voorzien van een kruis: reeds LED-verlichting aanwezig / geen werkzaamheden.

Bestek

Project: Spontencentrum De Blikinder		Opdrachtgever: Gemeente Den Haag, afd. OW Postbus 12652 2500 DP Den Haag		Get: Gez.	
Omschrijving: LED Verlichting 2e Verdieping		Locatie: Seinpoststraat 150, 2586 HK D-H		Get: Gez.	
Get: MdB	Datum: 26-11-2011	Schaal: 1:100			
Tekeningen: E04		Format: A0	Gecont:	Par:	
			Burg. van Akkerijk 2 3361 BA Hs. Amstocht Tel : 06-58-36-35 E-mail: info@pfelektro.nl 06-58-36-35		