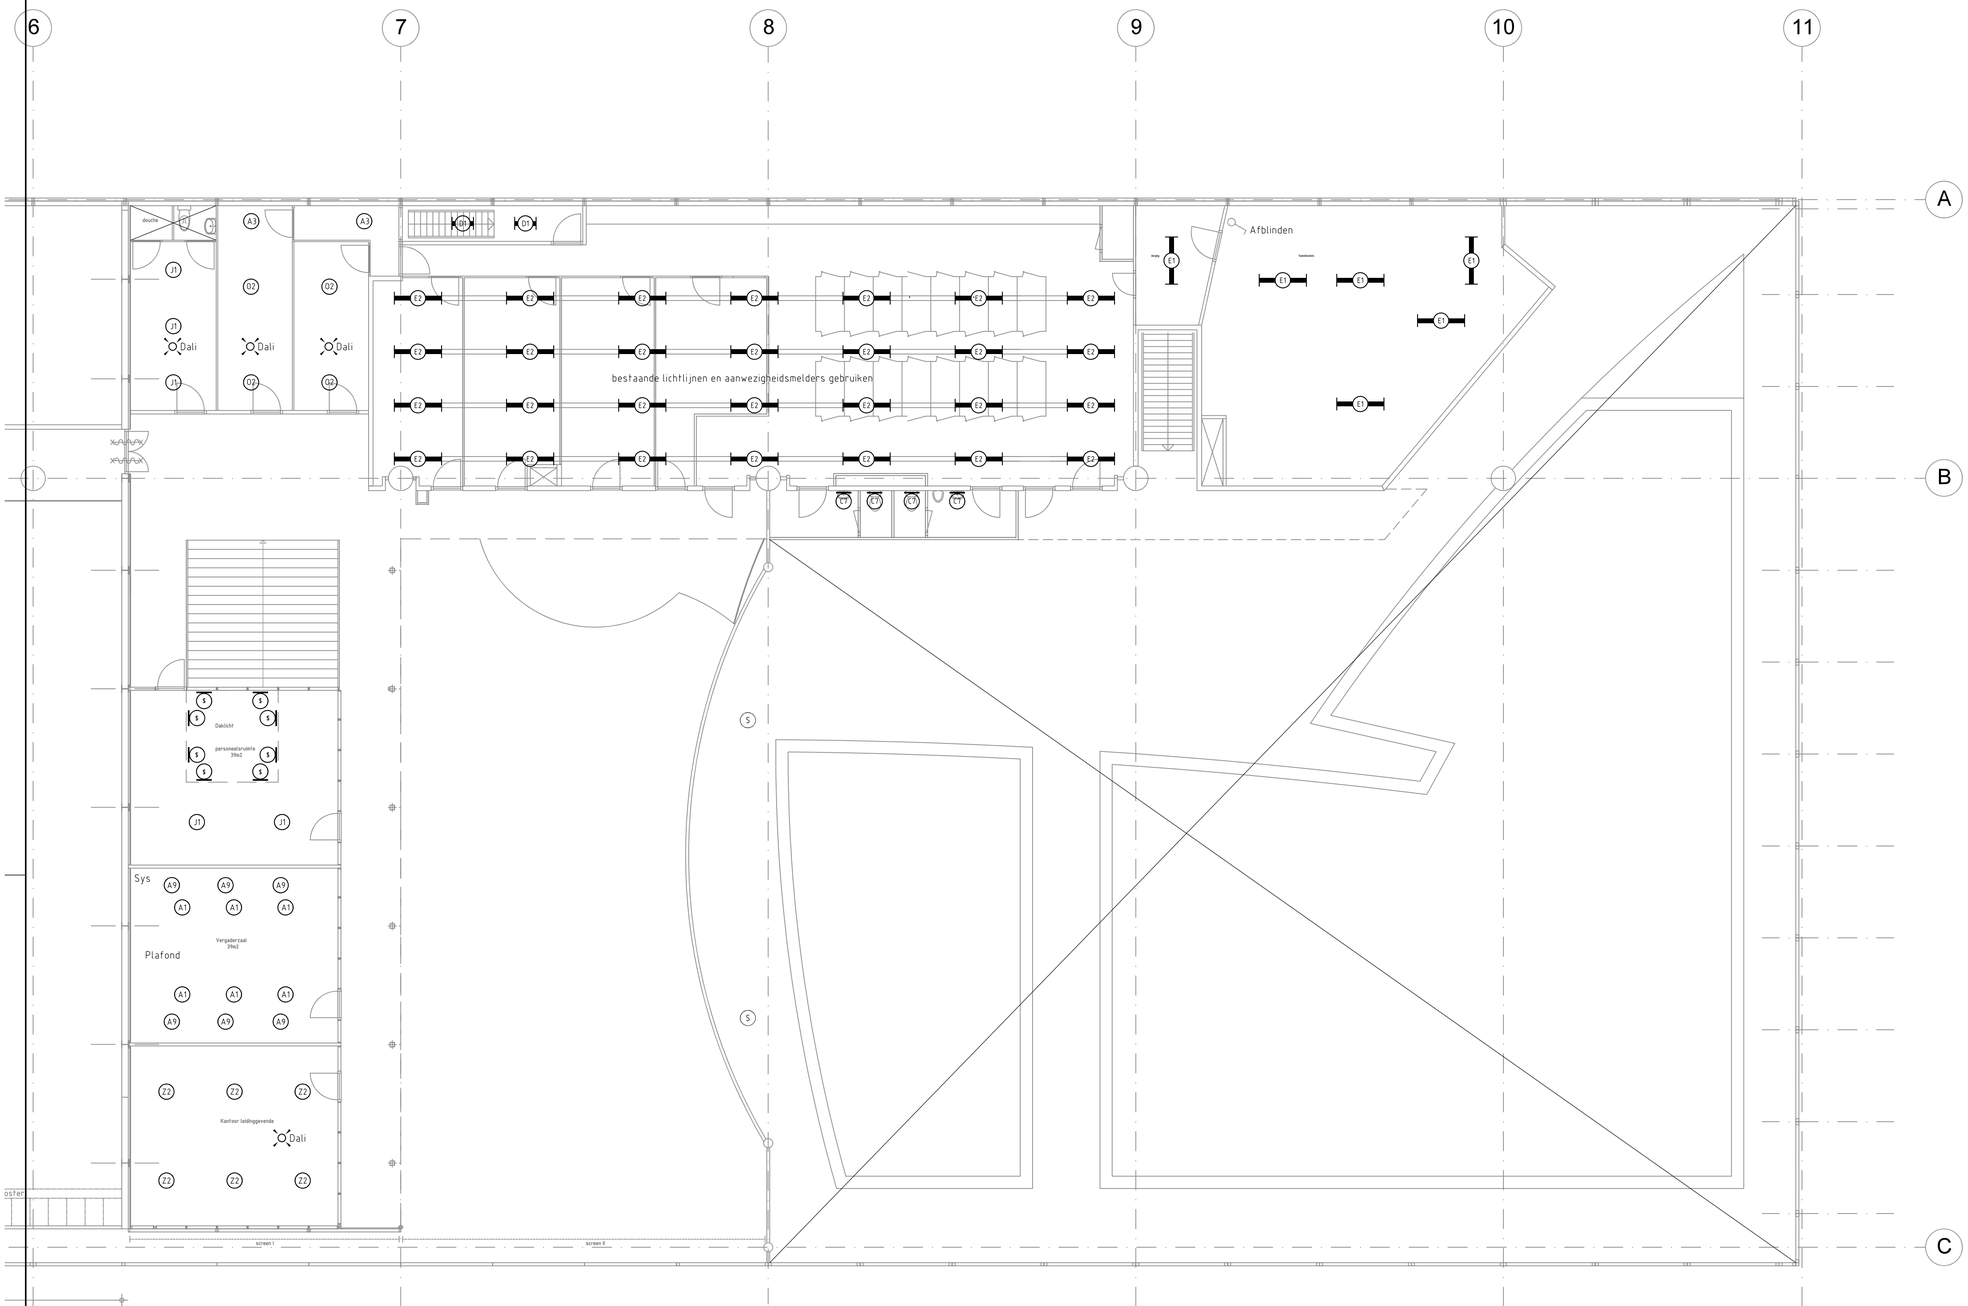

Verdieping

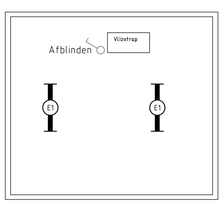

Detail Technische Ruimte op Dak

Armatuurcodelijst

Armatuurcode	Fabrikant	Type Nr	Lamp	Vermogen	Omschrijving
$	SLV	DOWNUNDER PUR 150 3000K	LED 250 lm	6	TU: 6394314
A1	GLAMOX	D70-R195 LED 1100 Dali 840 LI SM/WH	LED 1368 lm	11	
A3	GLAMOX	D70-R195 LED 1400 Dali 840 LI SM/WH	LED 1745 lm	14	
A3N	GLAMOX	D70-R195 LED 1400 Dali 840 LI SM/WH	LED 1745 lm	14	Op Centrale Noodkast
A9	GLAMOX	D70-R108 LED 700 Dali 840 MB SM/WH	LED 640 lm	7	
C7	GLAMOX	A35-S280 GR 1100 HF SMR-SEN 840	LED 1100 lm	12	
D1	GLAMOX	I60-600 LED 2000 HF SMR-SEN 840 OP	LED 1970 lm	17	
D5	GLAMOX	I60-1500 LED 4600 HF SPR 840 OP	LED 5115 lm	37	
D6	GLAMOX	I60-1500 LED 4600 DALI SMC-SEN 840	LED 5115 lm	37	
E1	GLAMOX	I40-1500 LED 5500 HF 840 SMR-SEN TW PC	LED 5571 lm	39	
E1N	GLAMOX	I40-1500 LED 5500 HF 840 SMR-SEN TW PC	LED 5571 lm	39	+ Nood-unit
E2	GLAMOX	I40-1500 LED 5500 HF 840 TW PC	LED 5571 lm	38	
E01	EVA Optic	EVA CLASSIC AQUA HE DOWNLIGHT	LED 8-25W	25	Instelbaar / 5000K
J1	GLAMOX	C35-R600x600 LED 3000 Dali 840 LI OP	LED 3374l m	25	
O2	GLAMOX	C95-R600x600 LED 3000 DALI 840 LI OP	LED 3006 lm	21	
S	GLAMOX	O55-W250 LED 3000 HF 840 MB ALU	LED 3300 lm	35	
V1	GLAMOX	A25-S280 1100 HF 840	LED 1091 lm	9	
V2	GLAMOX	A25-S280 1100 HF SMR-SEN 840	LED 1091 lm	10	
W1	GLAMOX	C51-R 410x1500 LED 15000 DALI 840 3xSLS	LED 15861 lm	128	Inbouw
Z	GLAMOX	C20-R300X1200 G2 LED 3300 DALI 840 LI 1XSU	LED 3575 lm	26	
Z2	GLAMOX	C20-R600X600 G2 LED 3000 DALI 840 LI 3XSU	LED 3092 lm	24	

Note:
- Ruimten voorzien van een kruis: reeds LED-verlichting aanwezig / geen werkzaamheden.

Bestek

Projekt: Sportcentr. De Houtzagerij	Opdrachtgever: Gem. Den Haag, afd. OCW, Postbus 12652, 2500 OP Den Haag	Get. Gez. / Get. Gez. / Get. Gez.	Pepino Elektro B.V.
Omschrijving: LED Verlichting, Entree & Zwembad Verdieping	Locatie: Hobbemastraat 93, 2526 JG DH		Burg. van Akenwijk 2, 3341 BA H.I. Ambacht
Get: MdB	Datum: 26-11-2021	Schaal: 1:100	Tel : 078-684.93.25, E-mail: info@pepino-elektro.nl, Mob: 06-50.26.06.65
Tekeningnr: E04	Formaat: A1	Gecontr. / Par.	

getekend met StabiCAD ®

Tekeningfile: E01.dwg