




PROFIEL A-A
SCHAAL 1:50

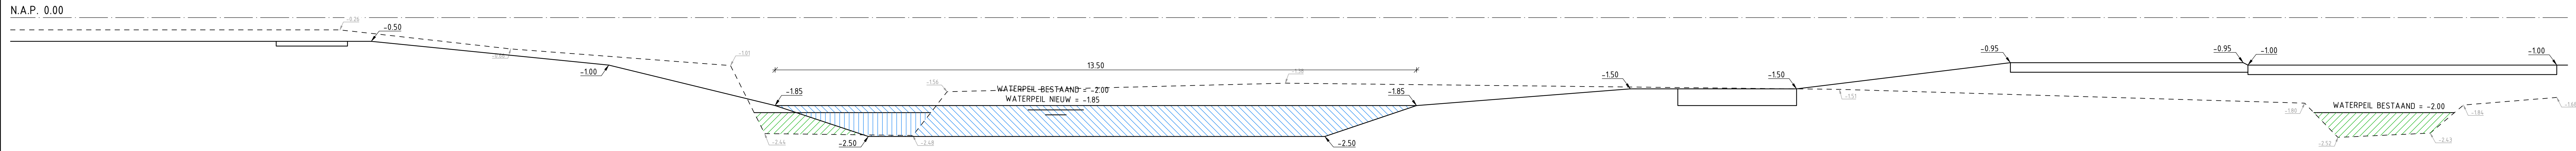

PROFIEL B-B
SCHAAL 1:50

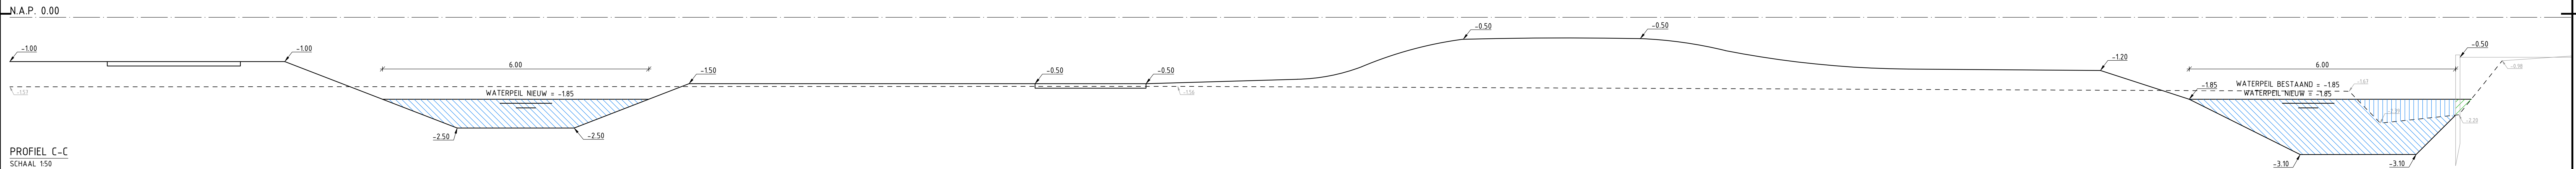


PROFIEL C-C
SCHAAL 1:50

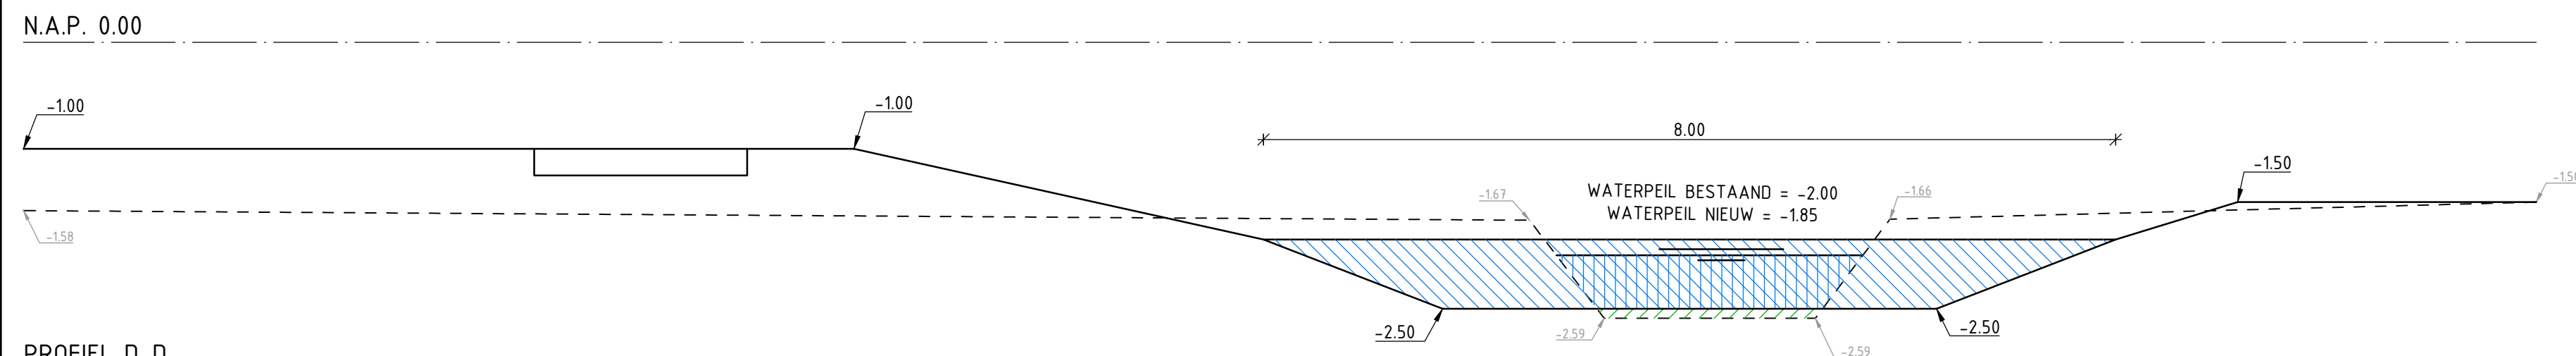

PROFIEL D-D
SCHAAL 1:50

- VERKLARING:
- BESTAANDE SITUATIE
 - VERVALLEN SITUATIE
 - NEUWE SITUATIE
 - TE GRAVEN WATER
 - TE DEMPEN WATER
 - TE HANDHAVEN WATER
 - NEUWE HOOGTE
 - BESTAANDE HOOGTE

MATEN IN METERS, TENZIJ ANDERS VERMELD
HOOGTEMATEN IN METERS T.O.V. N.A.P., TENZIJ ANDERS VERMELD
DIAMETERS IN MILLIMETERS, TENZIJ ANDERS VERMELD

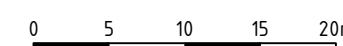

OPMERKINGEN

- Maten in meters, tenzij anders vermeld
- Peilmaten in meters t.o.v. N.A.P., tenzij anders vermeld
- Afmetingen en diameters in millimeters, tenzij anders vermeld

Verse	Datum	Tekeningstatus	Getekend	Geautoriseerd
C0	09-03-2018	Concept	JN	AL
D0	29-03-2018	Definitief	JN	AL

Project
Grondwerk Bredius en Onsluiting De Krijgsman

Opdrachtgever
Gemeente Gooise Meren

Onderdeel
Watervergunning
Profielen

Besteknummer	Tekeningnummer	Versie
	2018-05-BT-VG-01	D0

Blad van bladen	Formaat	Schaal
1 van 1	A1+(594x1189)	1:50

Getekend door	Gecontroleerd door	Geautoriseerd door
J. Nakthongin	R. van den Helder	A. Leijenhorst

