
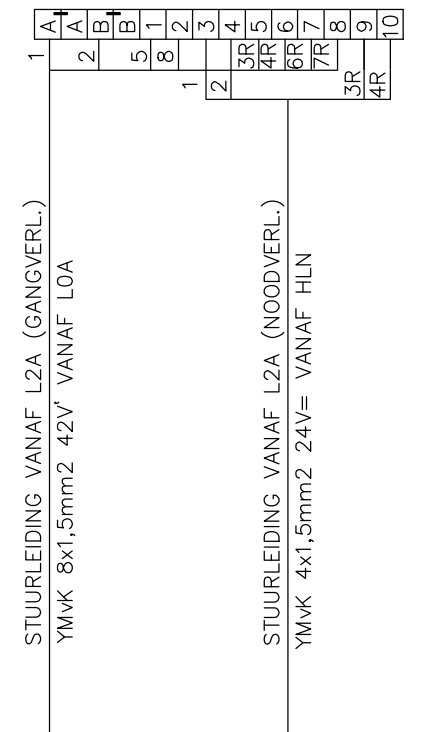
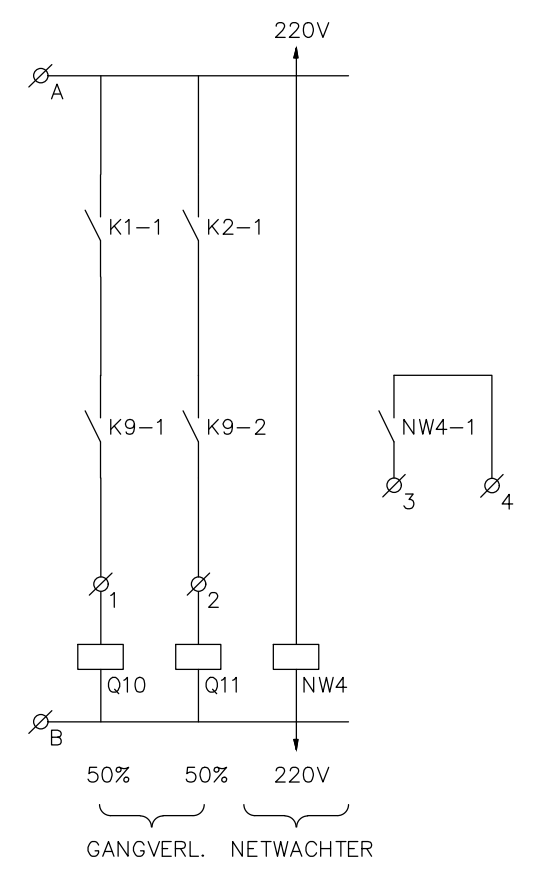


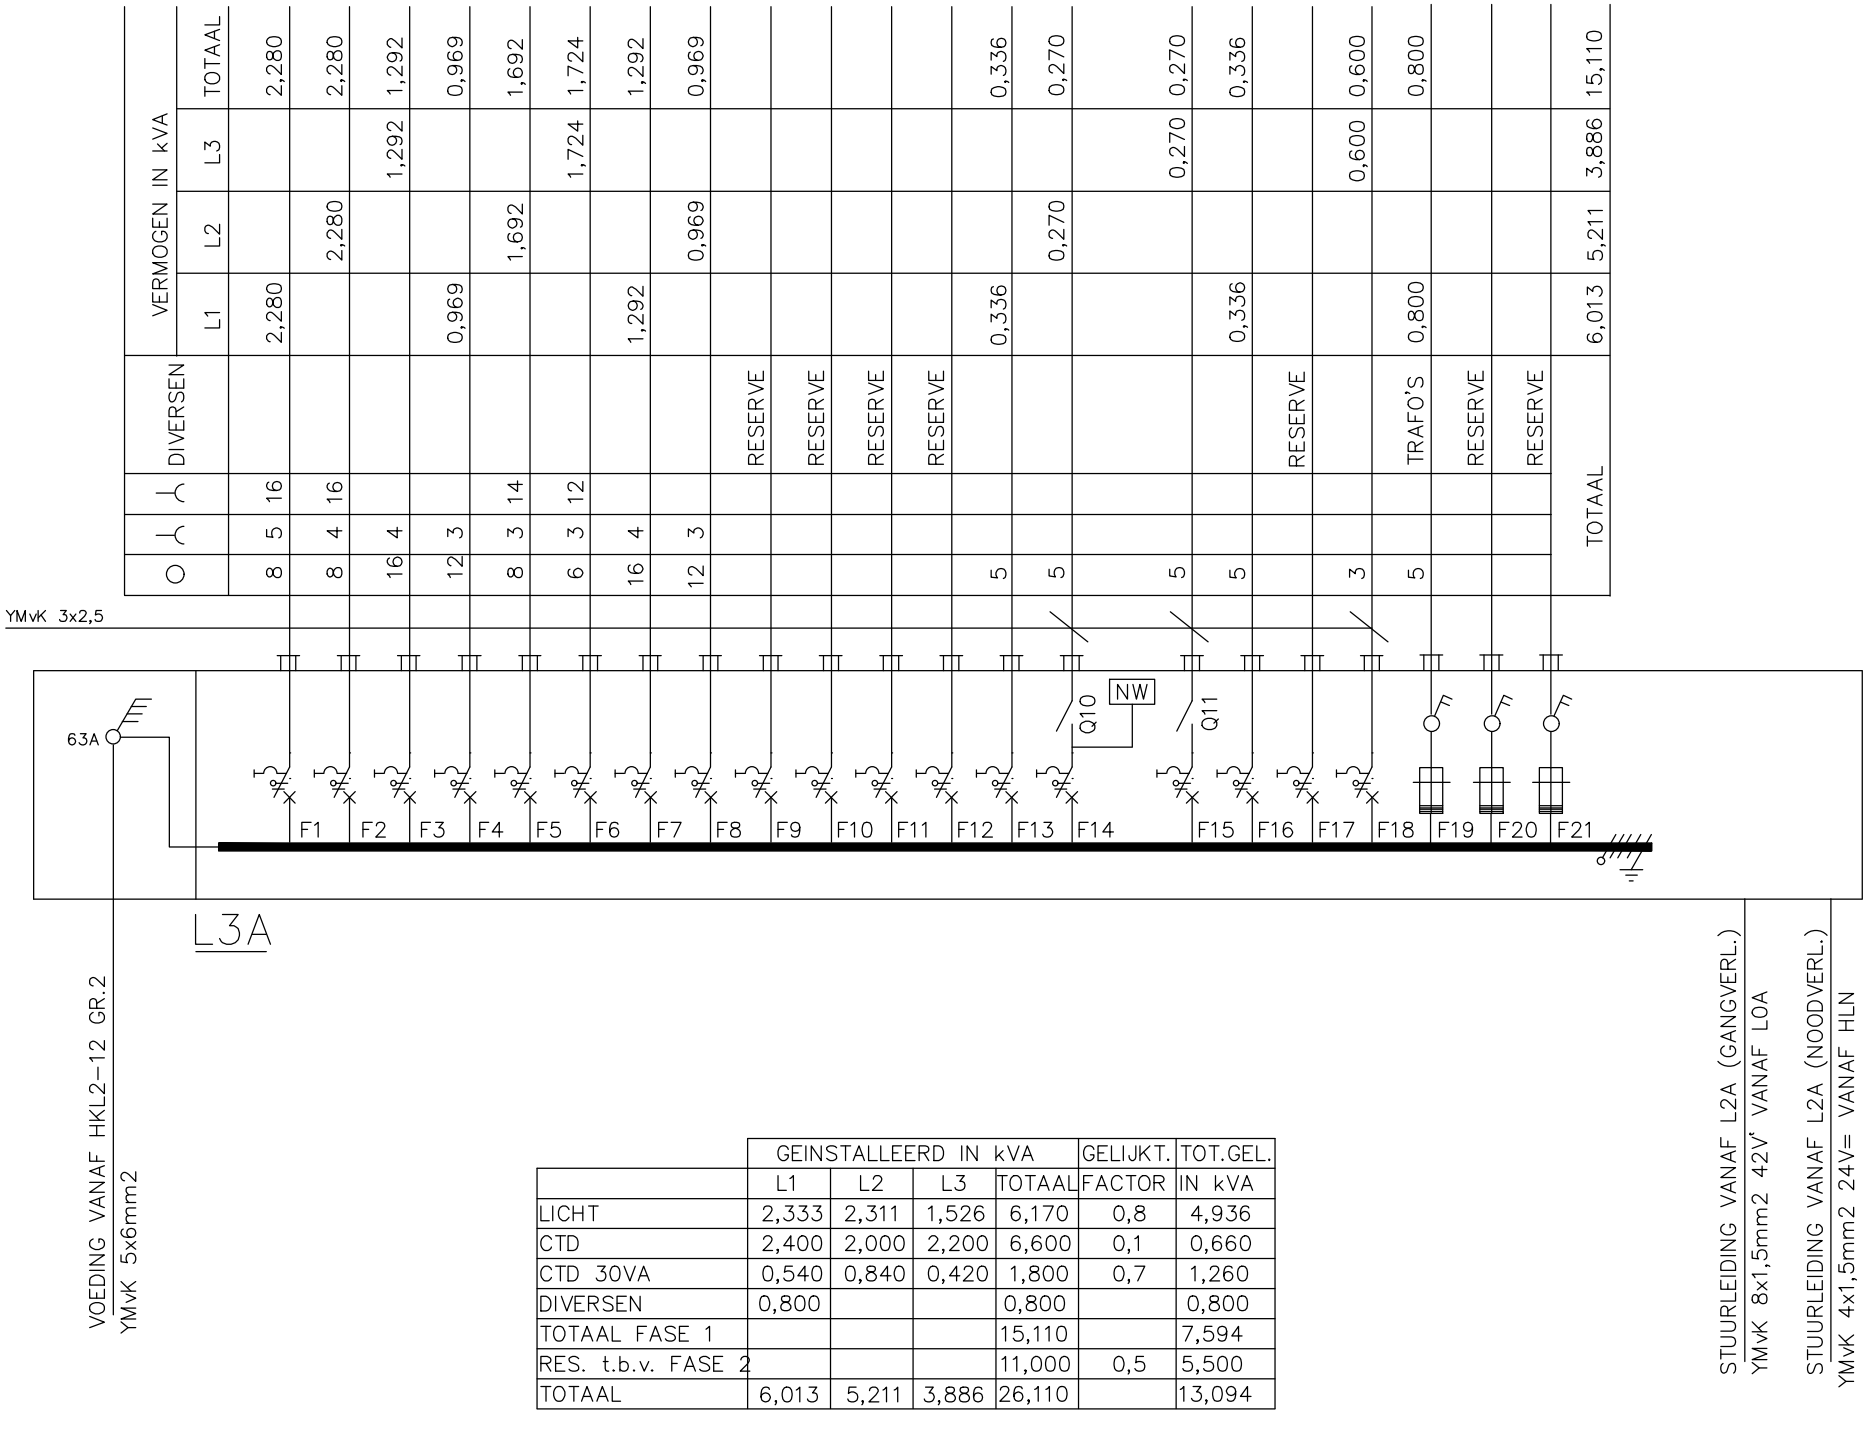

INDIEN NIET NADER AANGEGEVEN:
AFGAANDE LEIDINGEN 2xVD 2,5
SCHROEFPATROONHOUDERS 25A
GROEPENSCHAKELAARS 25A
SMELTVEILIGHEDEN 16A
AARDLEKAUTOMATEN TYPE VINCKIER MAXI JUMP 16A/30mA
RELAIS Q: TYPE ZW21, FABR. SMIIT
RELAIS NW: TYPE P.T.C. 220V~ FABR. SMIIT
KAST PLAATSTAAL OPBOUW

Van Braam Houckgeestkazerne te Doorn
Gebouw 061 Legeringsgebouw K+M

objectnummer: 32D21
woconummer: _____
besteknummer: _____
opdrachtgever: _____

specificatie:
Verdeelkast L3A

Ministerie van Defensie
Dienst Gebouwen, Werken en Terreinen
Directie _____

Defensie Interservice Commando

Reproduceren zonder toestemming vooraf is niet toegestaan

Blad: _____ Wijziging: A