



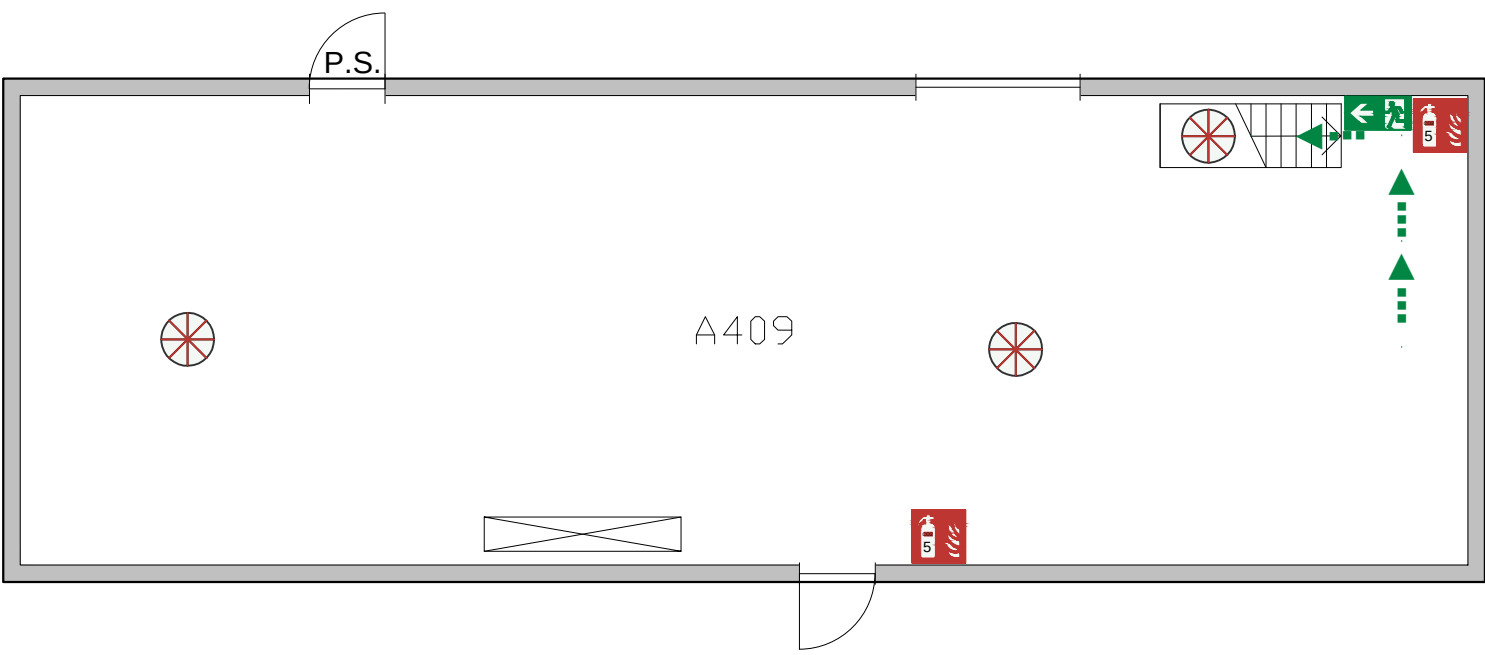

Ruimte Functie	Opp
A409 Technische Ruimte	118.92

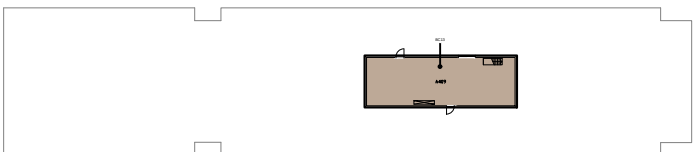

- ### Legenda
- | | |
|---|---------------------------------|
|  | Brandblusser |
|  | Vluchtroutesaanduiding links/af |
|  | Panieksluiting |
|  | Noodverlichting |
|  | Vluchtroute |
|  | BC13 - 119m² (Industriefunctie) |

<u>Berekening gegevens:</u>		
H. vloer boven meest niveau:	11219	m³
Gebruiksoppervlakte:	144	m²
Maximaal aantal personen:	0	

De aantallen personen (zichter de ruimte-benaming) zijn gebaseerd op een interne Defensienorm. De maximale aantallen personen zijn opgenomen in de aanvraag en in het bijk "Bijzondere aanpak".

Brandveilig Gebruik

4 - 4e Verdieping
061 - Legeringsgebouw Algiers
32D21 - VAN BRAAM HOUCKGEESTKAZERNE

Schaal: 1:100 (A)
Datum: 14 juni 2019



Rijkswatergebed
 Hoewel aan de toelstandering van deze vastgoedgegevens de uiterste zorg is besteed, aanvaardt het Rijkswatergebed geen enkele aansprakelijkheid voor eventuele fouten, onvolledigheden of onvolkomenheden, noch voor de gevolgen hiervan. Aan deze gegevens kunnen geen rechten worden ontleend.
 © Ministerie van Binnenlandse Zaken en Koninkrijksrelaties