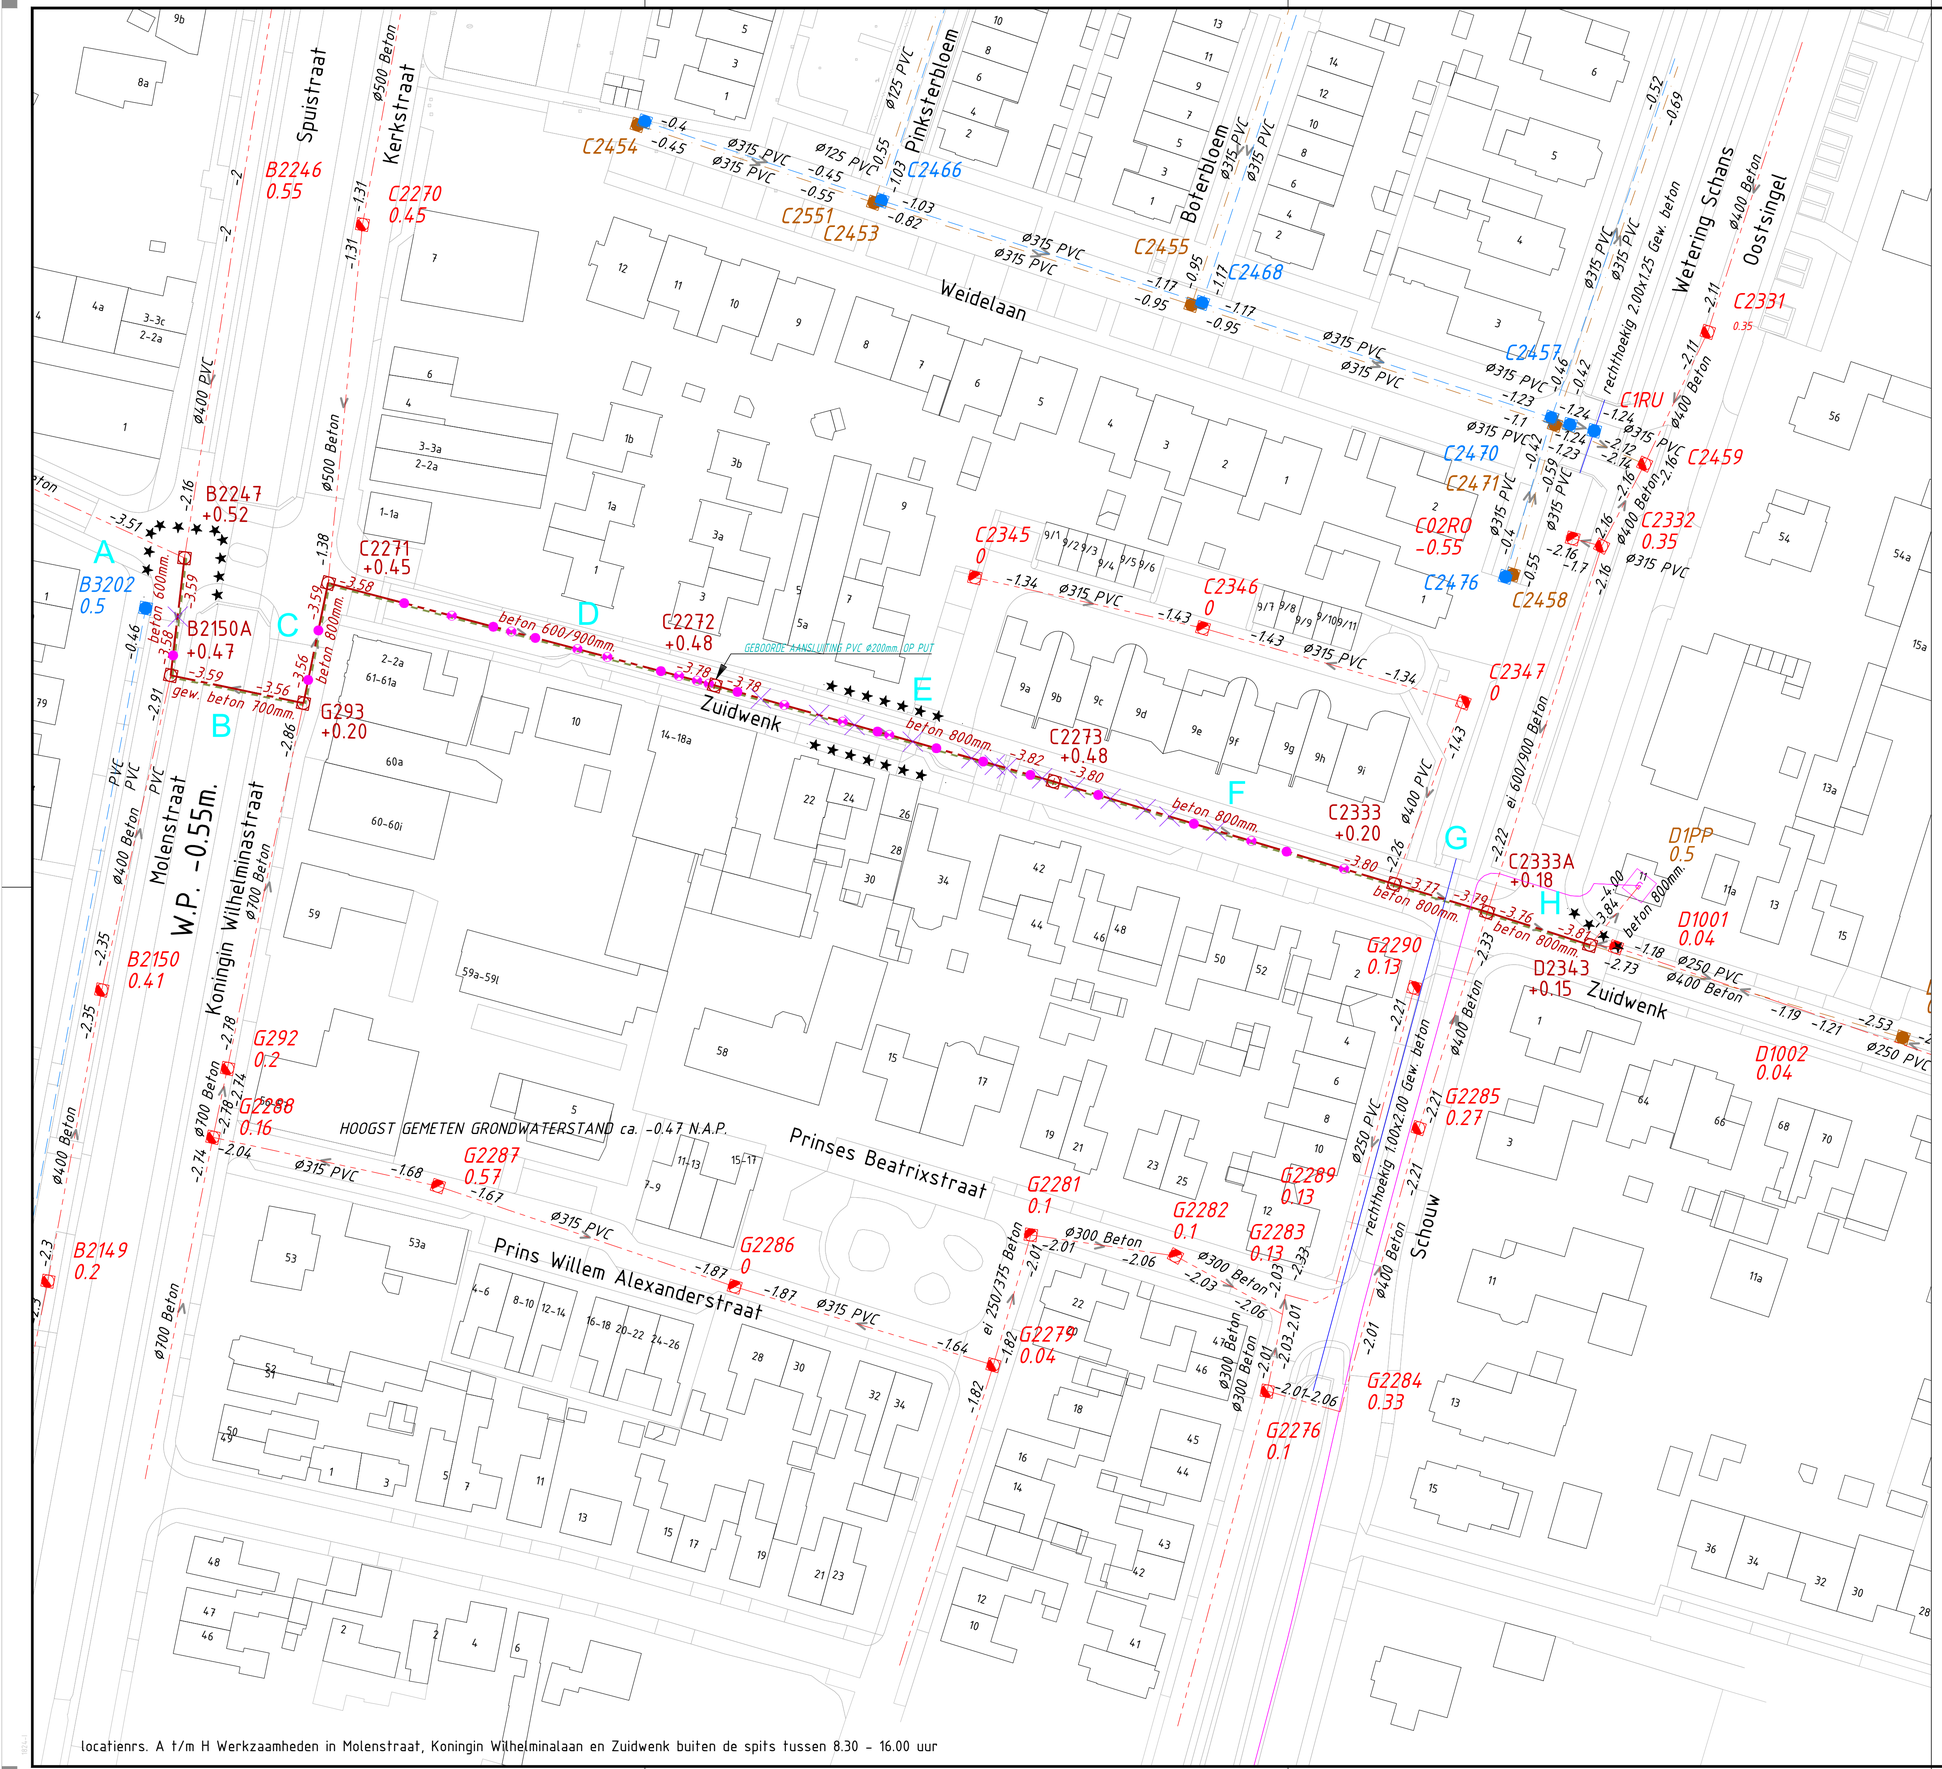


locatienrs. A t/m H Werkzaamheden in Molenstraat, Koningin Wilhelminalaan en Zuidwenk buiten de spits tussen 8.30 - 16.00 uur

Legenda

Nieuw

- Te relinen transportleiding GWA beton 600 mm
- Te relinen transportleiding GWA beton 700 mm
- Te relinen transportleiding GWA beton 800 mm
- Te relinen transportleiding GWA beton ei 600x900 mm
- Verificatie noodzakelijk
- Inlaat 125 mm
- Inlaat blind
- Inlaat kolk
- Inspectieput
- Gemaal

Revisie

- Duiker
- Transportleiding GWA
- Transportleiding HWA
- Transportleiding VWA
- Put GWA
- Put HWA
- Put VWA

HOOGTEMATEN IN METERS t.o.v. N.A.P
MATEN IN METERS TENZIJ ANDERS IS AANGEGEVEN

SCHAAL 1:500 0 5.0 10.0 15.0 20.0m

OPDRACHTGEVER
Gemeente Bunschoten

PROJECTLEIDER
B. Koelewijn

PROJECTOMSCHRIJVING
Rioolreparatie en -renovatie diverse locaties te Amersfoort, Leusden en Bunschoten
Uitvoering 2022

TEKENINGOMSCHRIJVING
Bestaande situatie riolering te Bunschoten
(locatienrs. A t/m H)

STATUS
DEFINITIEF 23-02-2022

TEKENAAR	SCHAAL
R.H.	1:500
PROJECTLEIDER	FORMAAT
R.H.	A1
	BLAD IN BLADEN
	9 IN 9
TEKENINGNUMMER	BESTEKNR.
1824-I	2540
DOCUMENTNUMMER	WIJZ.NR
.	0

HSO Civieltechnisch Bureau
De Wel 34c
3871 MV HOEVELAKEN
TEL. 033-4700623
www.hso-civiel.nl

F:\PROJECT\HSO\21999\21011 RELINING RIOLERING 2022\BUNSCHOTEN\21011R03_BUNSCHOTEN 2022.DWG